



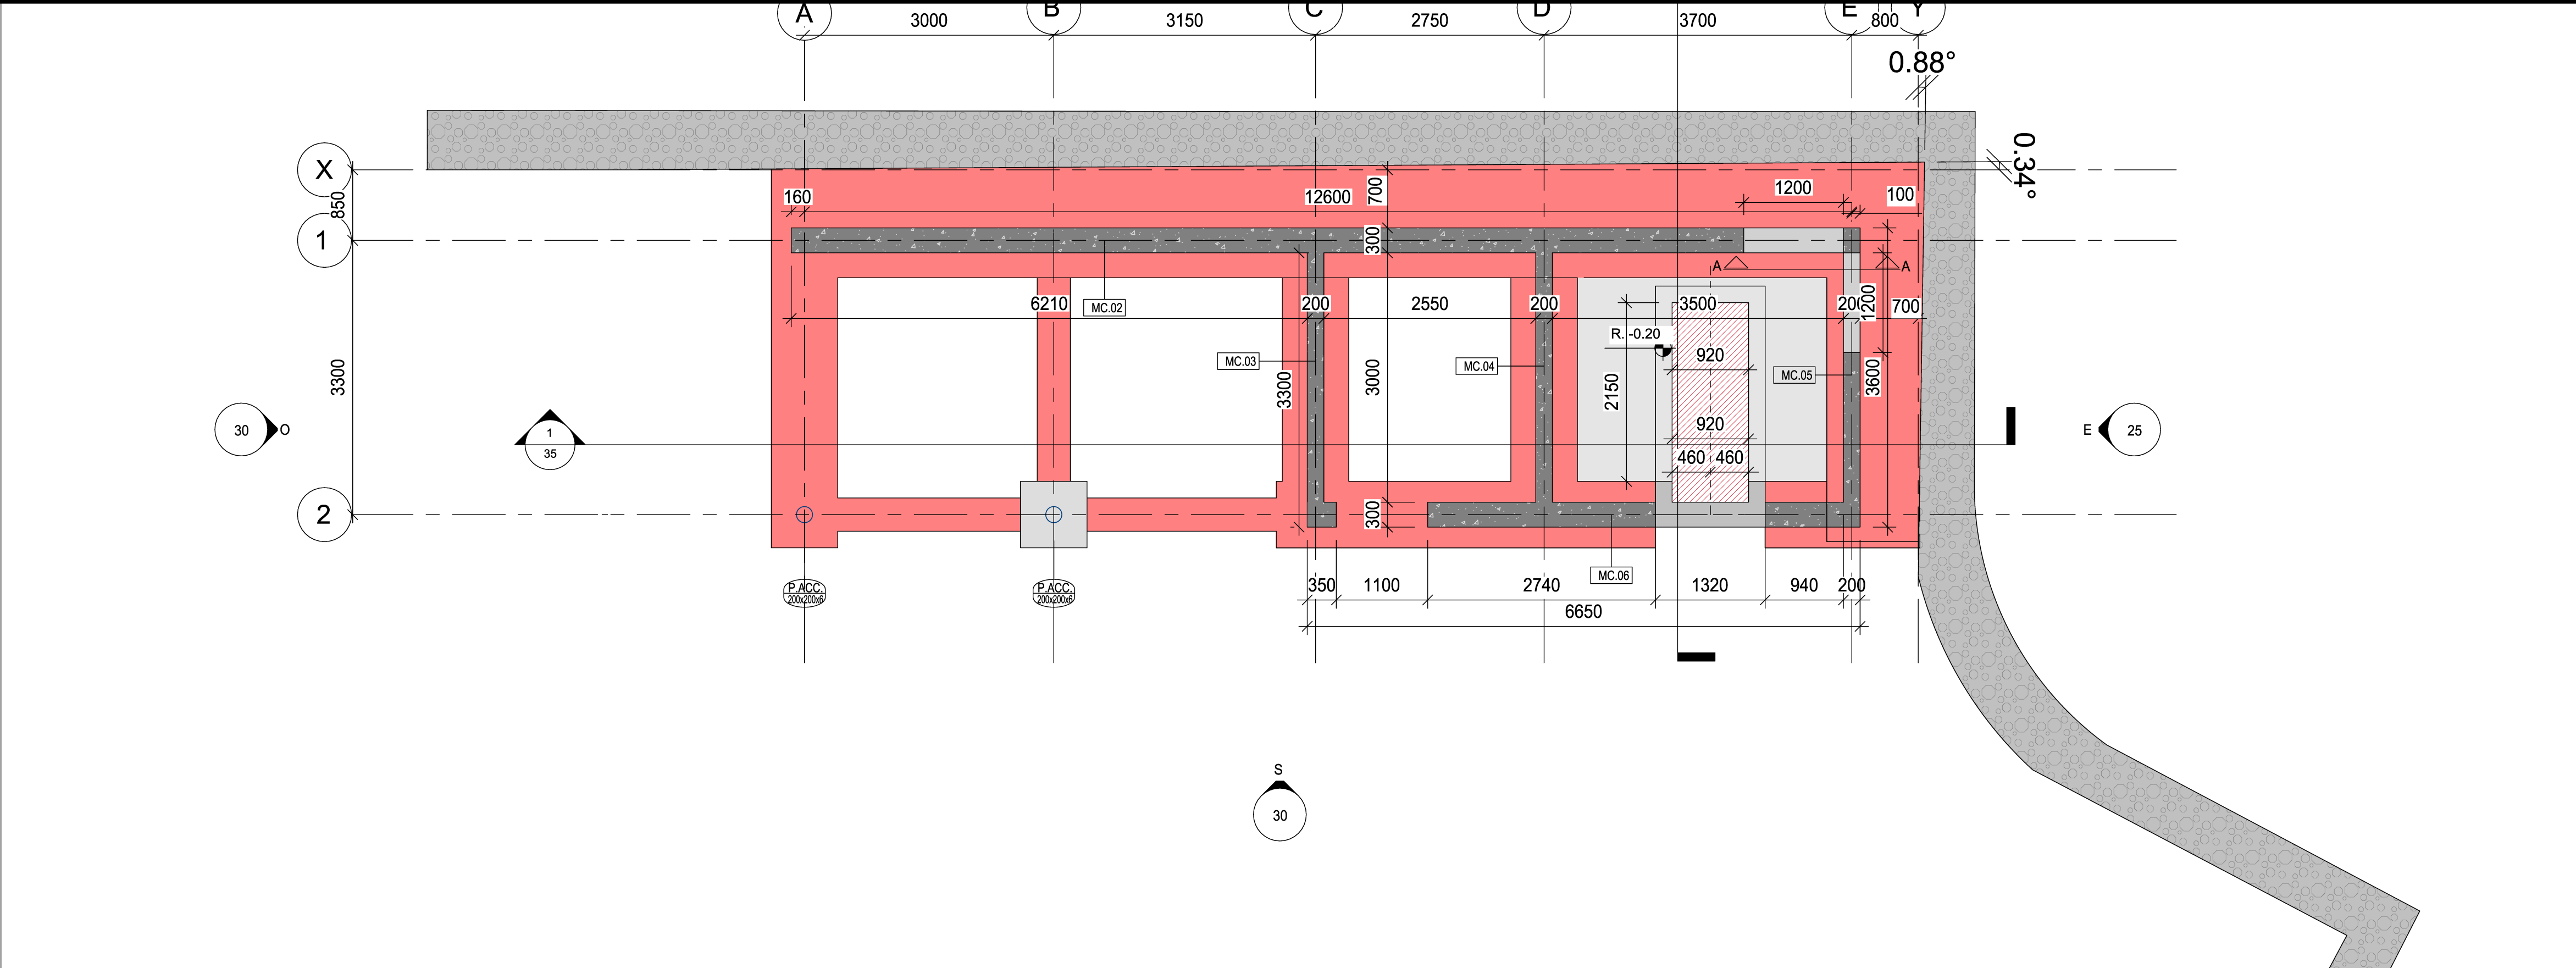


SEZIONE A-A - CARPENTERIA


Scala 1:20

SEZIONE A-A - ARMATURE

Scala 1:20

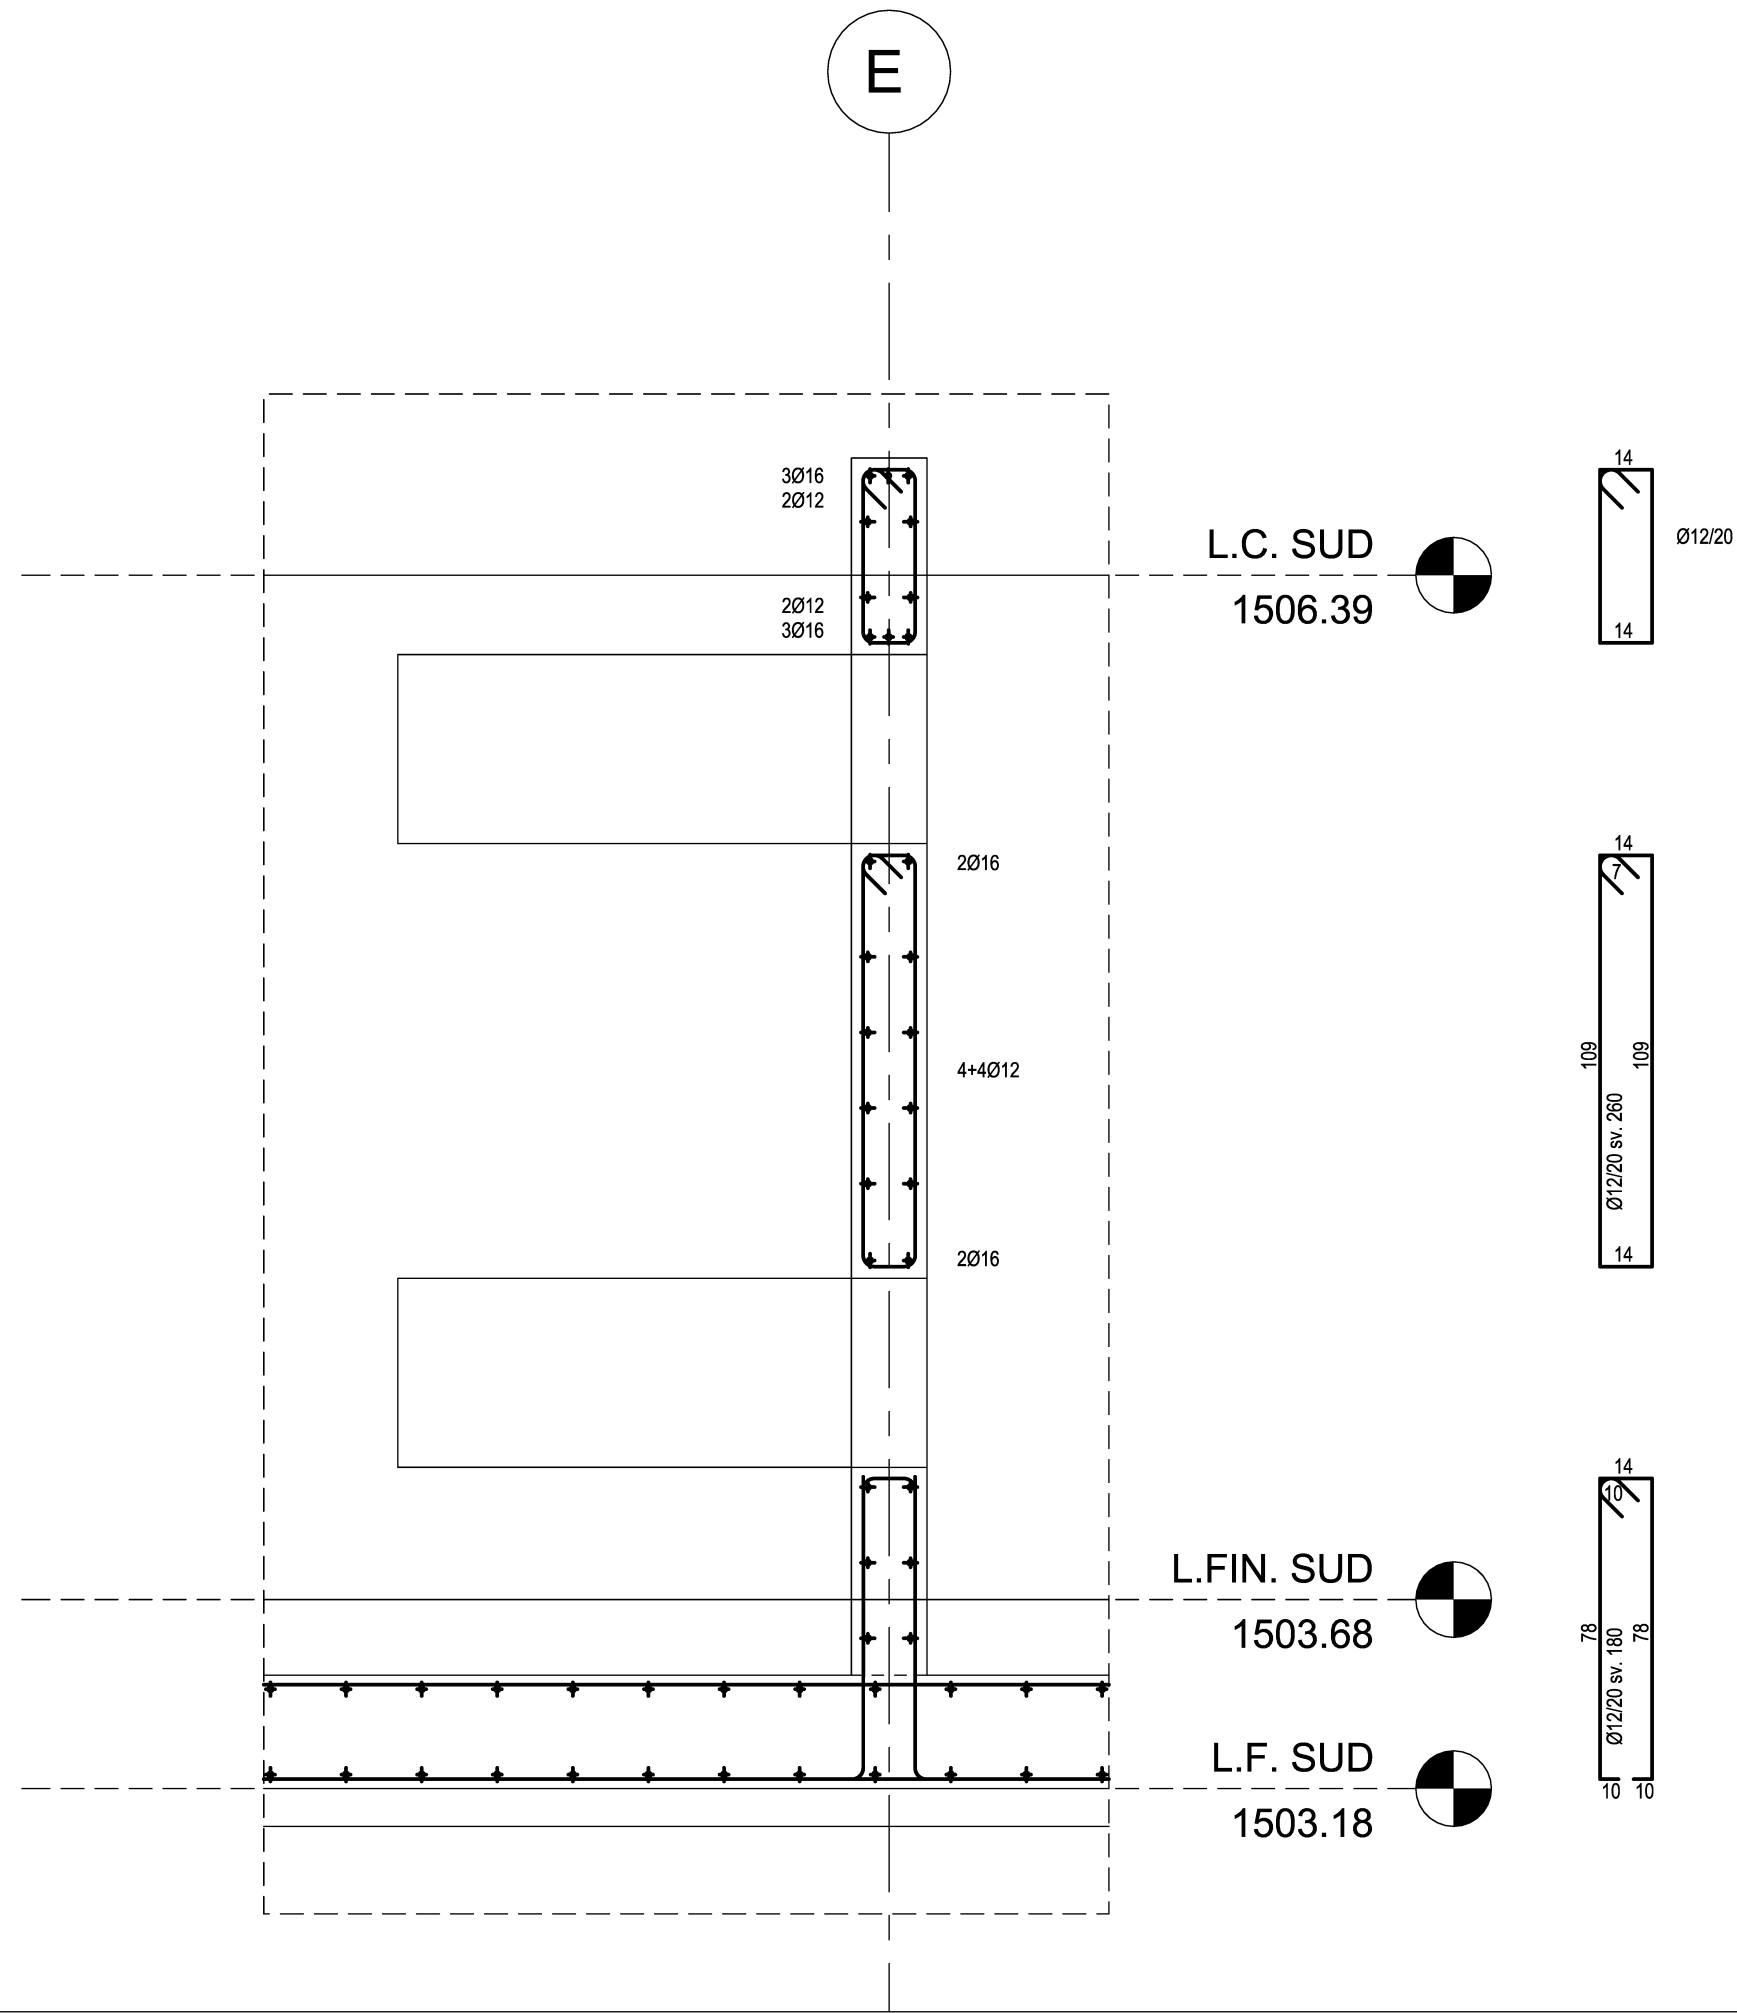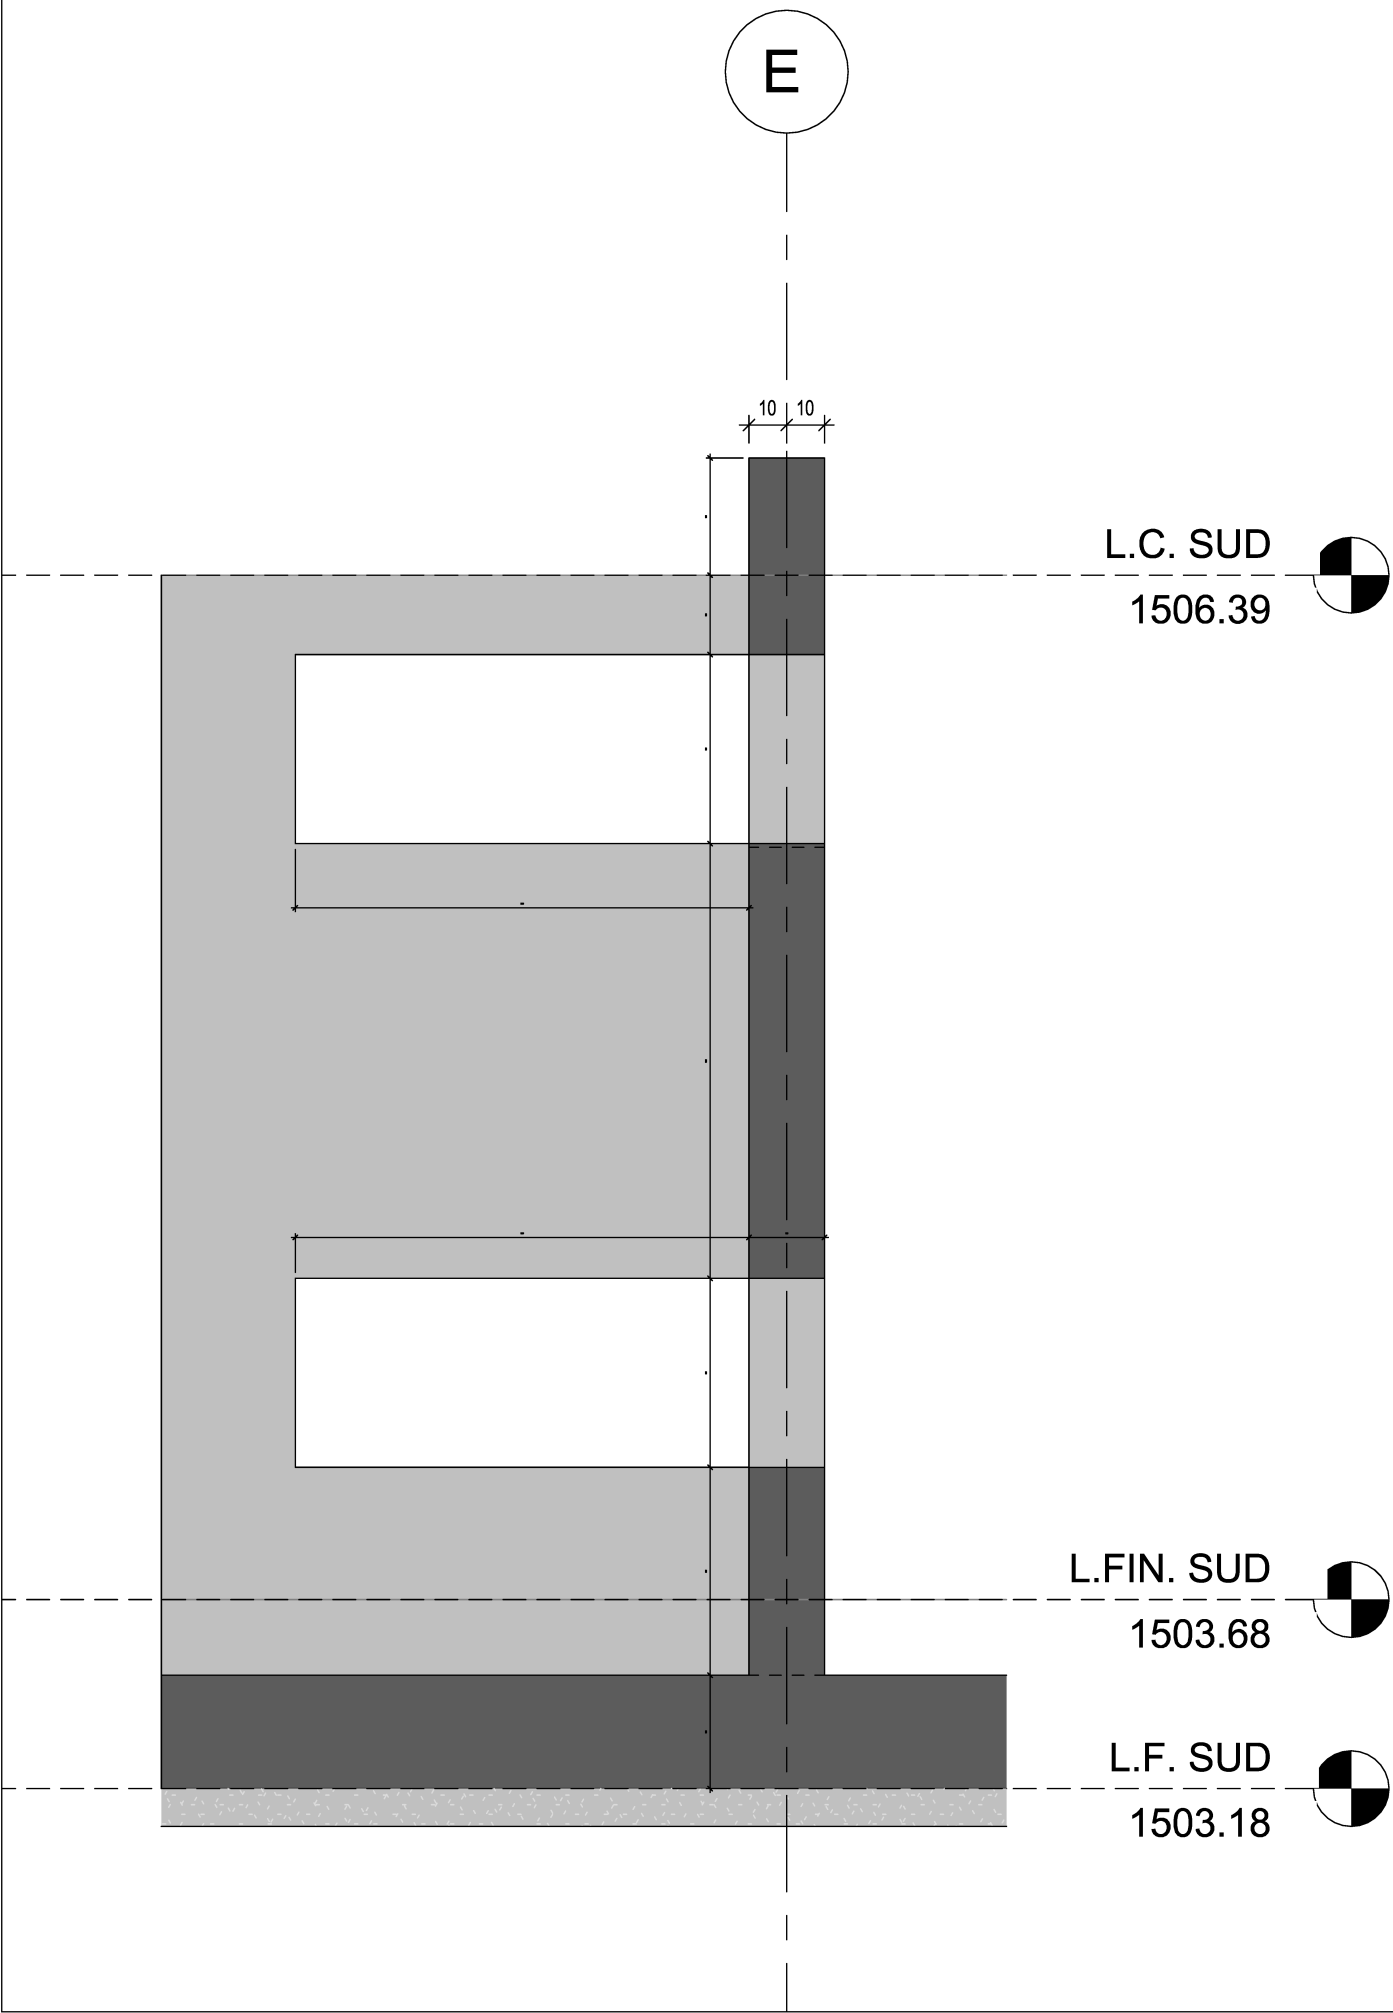

PRINCIPALI RIFERIMENTI AI CODICI DEL COMPUTO METRICO PARTE D' OPERA : STRUTTURE IN CEMENTO ARMATO	
TARIFFA	DESCRIZIONE
B.04.45.0015.005	CALCESTRUZZO C25/30 XC2
B.04.45.0010.005	SOVRAPPREZZO PER CLASSE DI RESISTENZA C30/37
B.04.45.0060.005	SOVRAPPREZZO PER CLASSE DI ESPOSIZIONE XC3
B.04.15.0005.005	FERRO TONDINO D' ARMATURA

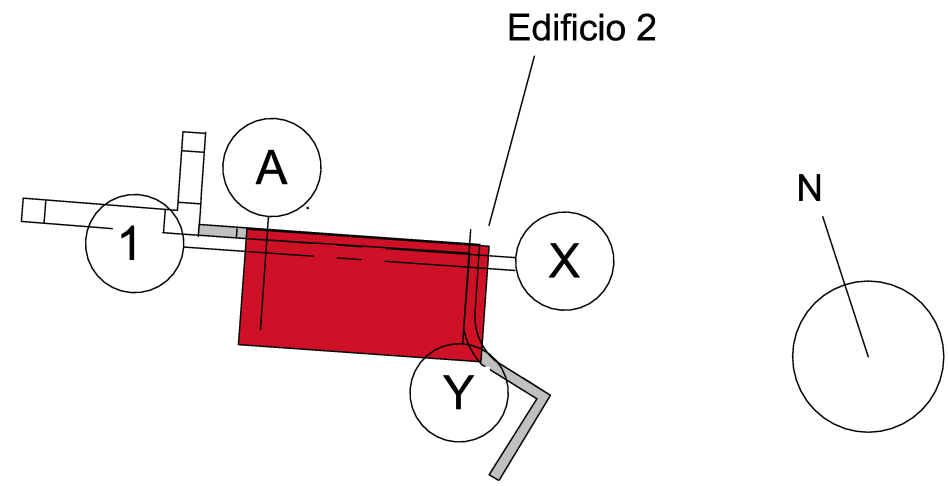

LEGENDA

SETTI IN C.A. (SEZIONE)

SETTI IN C.A.

SOLAIO/PLATEA IN C.A.

SOLAIO/PLATEA IN C.A. (SEZIONE)

MAGRONE

TRAVI IN ACCIAIO HEA160

TRAVI IN ACCIAIO HEA160 (SEZIONE)

TRAVI IN ACCIAIO UPN160

TRAVI IN ACCIAIO HUPN160 (SEZIONE)

TRAVI IN C.A. (SEZIONE)

TRAVI IN C.A.

TRAVI IN LEGNO "Abete Classe C24"

PILASTRI IN ACCIAIO (SEZIONE)

PILASTRI IN ACCIAIO

TRAVI IN ACCIAIO HEA320

TRAVI IN ACCIAIO HEA320 (SEZIONE)

Quota altimetrica al rustico (prospetti)

R. xx.x cm

Quota altimetrica al rustico (planimetria)

R. xx.x cm

NOMNUMERO SEZIONE

NUMERO TAVOLA

PROVINCIA AUTONOMA DI TRENTO
AGENZIA PROVINCIALE OPERE PUBBLICHE
SERVIZIO OPERE CIVILI

COMUNE DI PALU' DEL FERSINA
GAMOA' VA PALAI EN BERSNTOL

PROGETTO:
PNRR M1C3 - INVESTIMENTO 2.1 "ATTIVITA' DEI BORGHI" - Linea di azione A
"Progetti Pilota per la rigenerazione culturale, sociale ed economica dei Borghi a rischio di abbandono e abbandonati"

INTERVENTO 12 - PUNTO INFO E BAR FROTTE

FASE:
PROGETTO ESECUTIVO STRUTTURE

E.T.322.2.15.0
EDIFICIO 2
STATO DI PROGETTO
PIANTA PIANO TERRA
Scala: Come indicato

COORDINAMENTO GRUPPO DI PROGETTAZIONE
Direzione Lavori Pubblici e Patrimonio

COORDINAMENTO DELLA SICUREZZA
arch. Giovanni Modena

VERIFICHE ED APPLICAZIONE CRITERI DNSH E CAM
arch. Giovanni Modena

PROGETTAZIONE ARCHITETTONICA
arch. Giovanni Modena

GEOLOGO
dott. geol. Paolo Passardi

CALCOLI STATICI
dott. Ing. Franco Decaminada

DATA: GENNAIO 2025
AGGIORNAMENTO: REV 0

NOTA BENE:
- IL CONTROLLO DI TUTTE LE MISURE E LE QUOTE E' A CURA DELL'IMPRESA
- LA DIMENSIONE DI TUTTE LE APERTURE E DEI FORI DEVE ESSERE VERIFICATA CON IL SERRAMENTISTA
- GLI ELEMENTI DI TAMPONAMENTO SONO STATI CONSIDERATI NEL CALCOLO COME PESO MA LA SCELTA E L'IDONEITA' SONO A CURA DELLA D.L. E NON FANNO PARTE DEL PRESENTE PROGETTO DELLE STRUTTURE.