G296-0000990-18/03/2024 A - Allegato Utente 8 (A08)

Funded by the European Union
NextGenerationEU

LAVORI DI RESTAURO DELL'ANTICA SEGHERIA DI PALÙ DEL FERSINA - P. Ed. 238 C. C. Palù del Fersina (CUP D62I22000010007)

Soggetto attuatore: Comune di Palù del Fersina

PROGETTO ESECUTIVO: *F - TAVOLA 3*
STATO DI RAFFRONTO IMMOBILE - SCALA 1:50

L'OPERA È FINANZIATA CON CONTRIBUTO A VALERE SUL PIANO NAZIONALE DI RIPRESA E RESILIENZA (PNRR) MISSIONE 1, COMPONENTE 3, INVESTIMENTO 2.1 PER L'ATTRATTIVITÀ DEI BORGHI

M1C3 Turismo e Cultura – Linea di azione A – Progetti pilota per la rigenerazione culturale, sociale ed economica dei Borghi a rischio di abbandono ed abbandonati.

Palù del Fersina, 10 Agosto 2023

Il tecnico:

ORDINE DEGLI ARCHITETTI
DELLA PROV. DI TRENTO
Dott. Arch. ROBERTO PEZZATO
ISCRIZIONE ALBO N° 920

ROBERTO PEZZATO
Architetto
MARTINO ZUGLIANI
Geometra
"Non si può pensare a un'architettura senza pensare alla gente"
R.Rogers
Via Roma 21/b - 38054 (Trento)
Primiero S. Martino di Castrozza
cell. 339/7229955
roberto.pezzato.arch@gmail.com
roberto.pezzato@archiworldpec.it
cell. 346/5328345
studio.pezzato.zugliani@gmail.com
martino.zugliani@pec.it

Piano terra

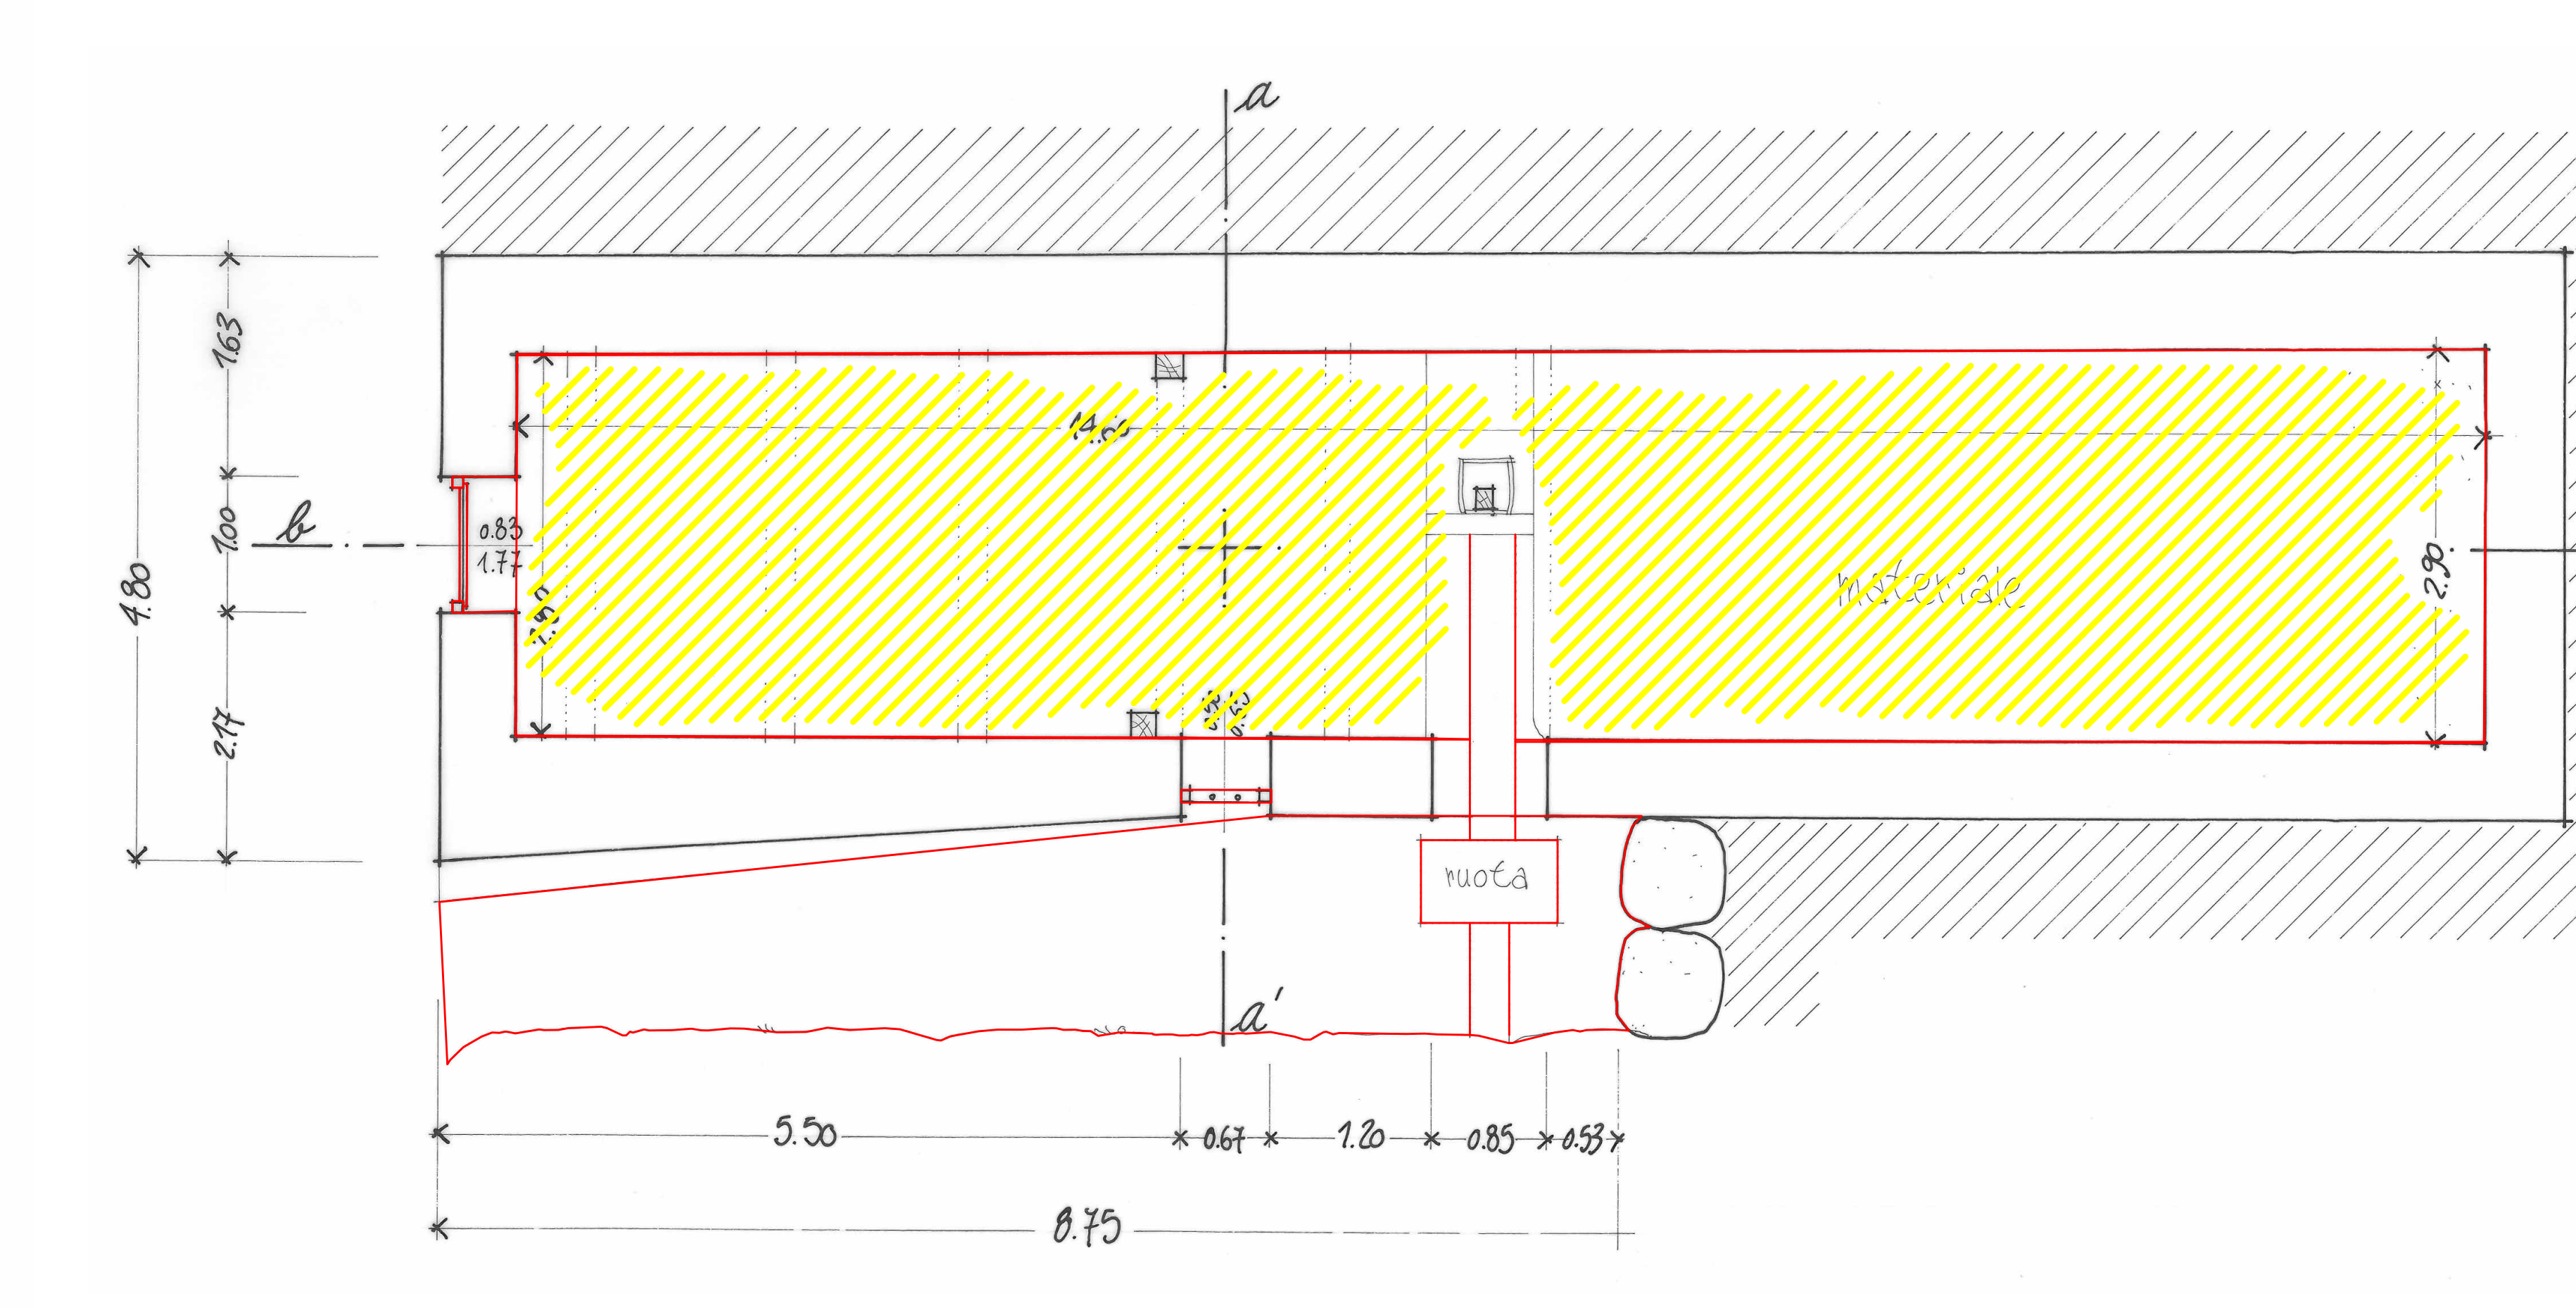
a
1.63
1.00
1.80
2.17
b
0.83
1.77
14.65
materiale
2.90
b'
ruota
a'
5.50
0.67
1.20
0.85
0.53
8.75

Piano primo

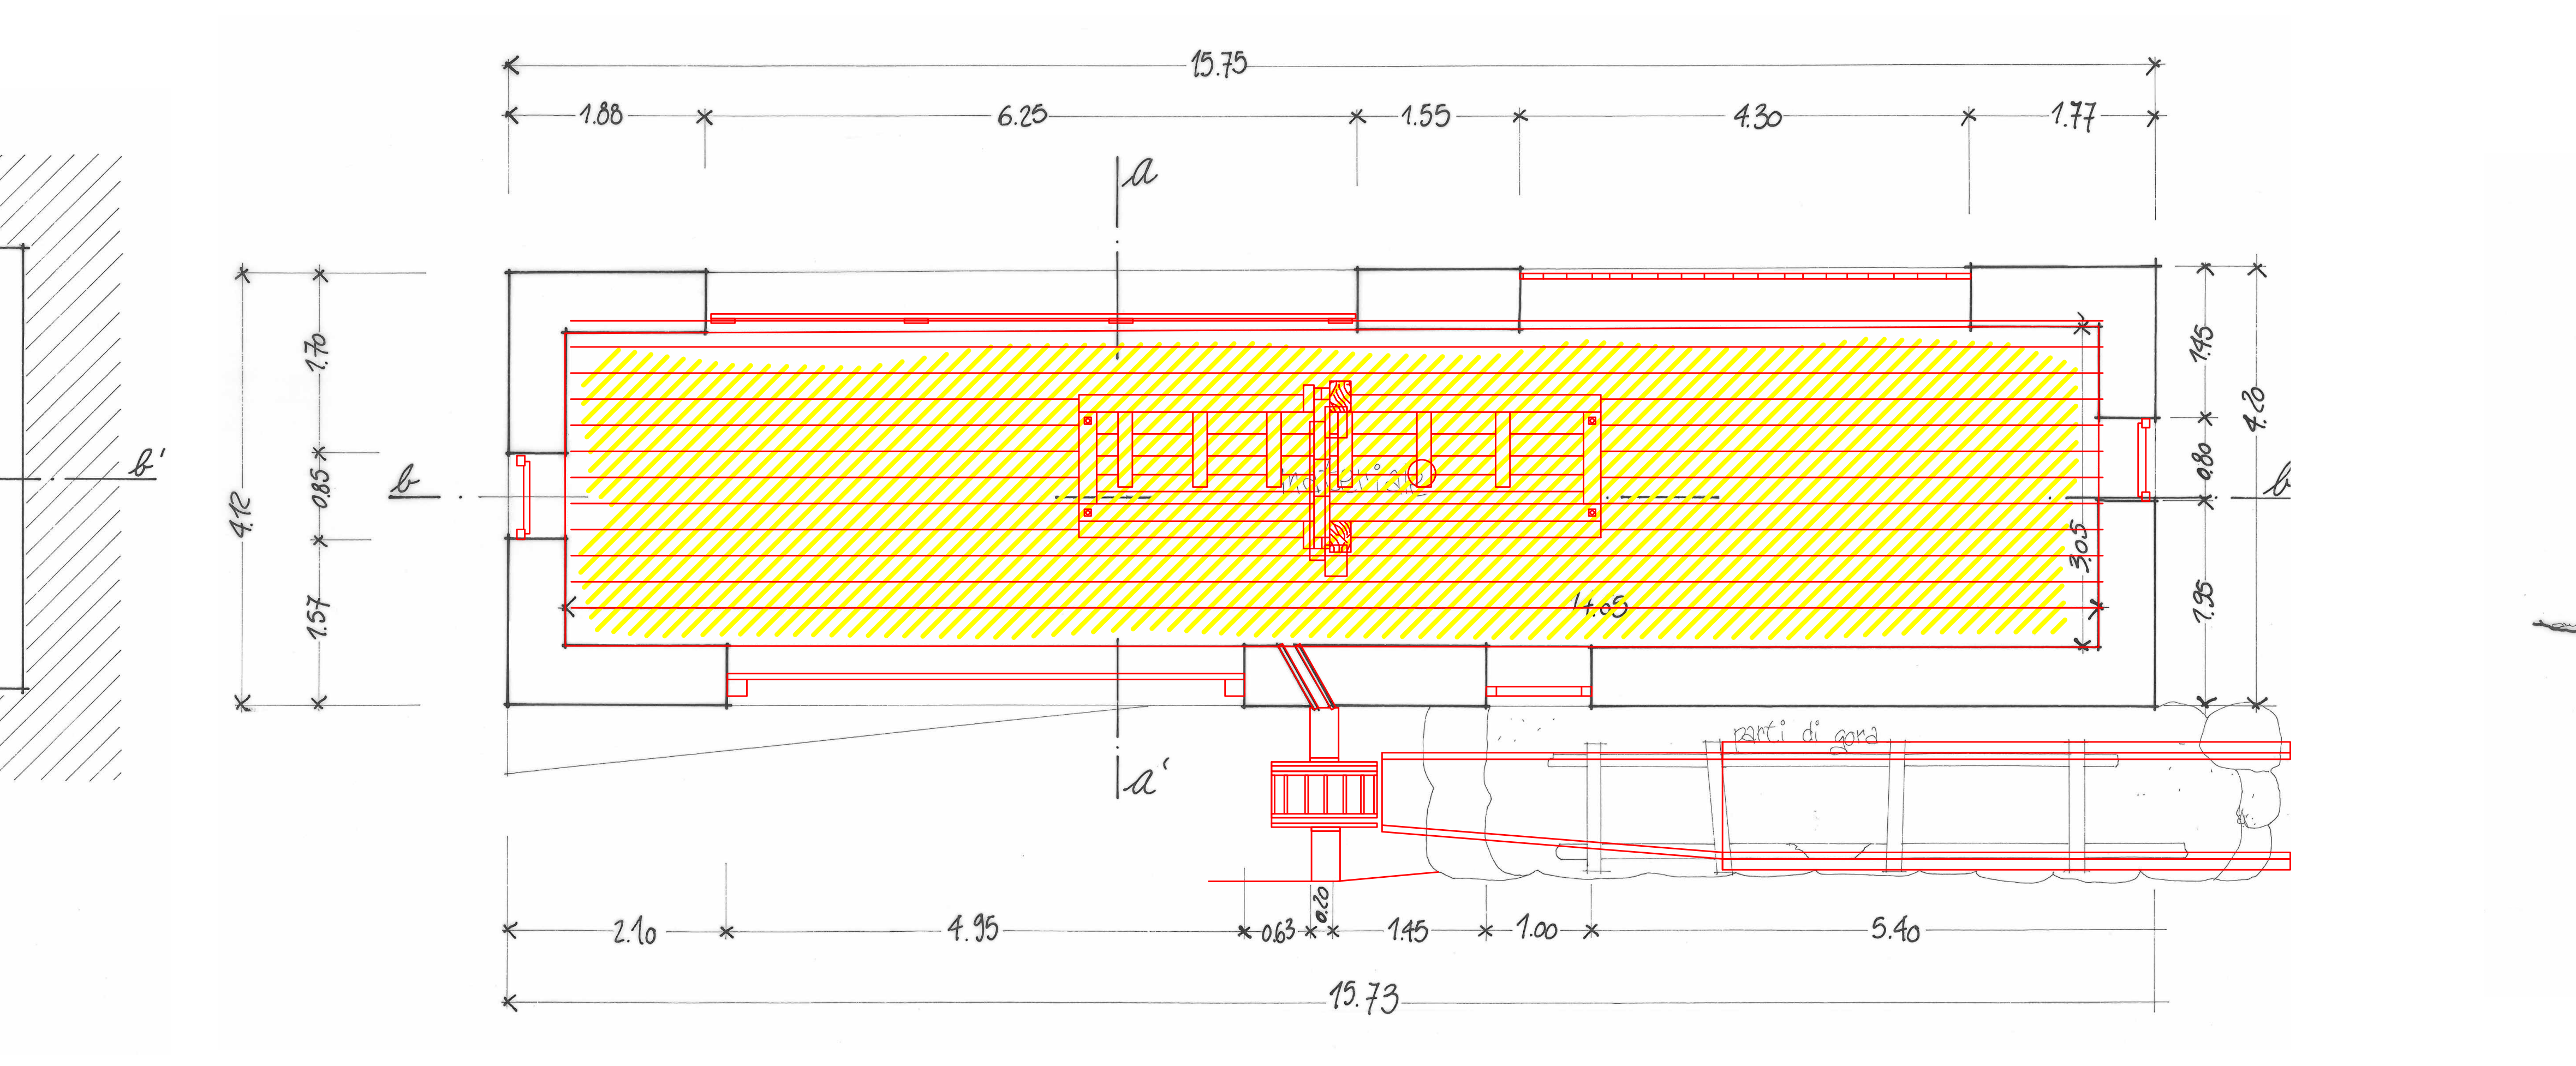
15.75
1.88
6.25
1.55
4.30
1.77
a
1.70
0.85
4.12
1.57
b
1.45
0.80
4.20
3.05
1.95
14.05
a'
parti di gora
0.20
2.10
4.95
0.63
1.45
1.00
5.40
15.73

Prospetto Ovest

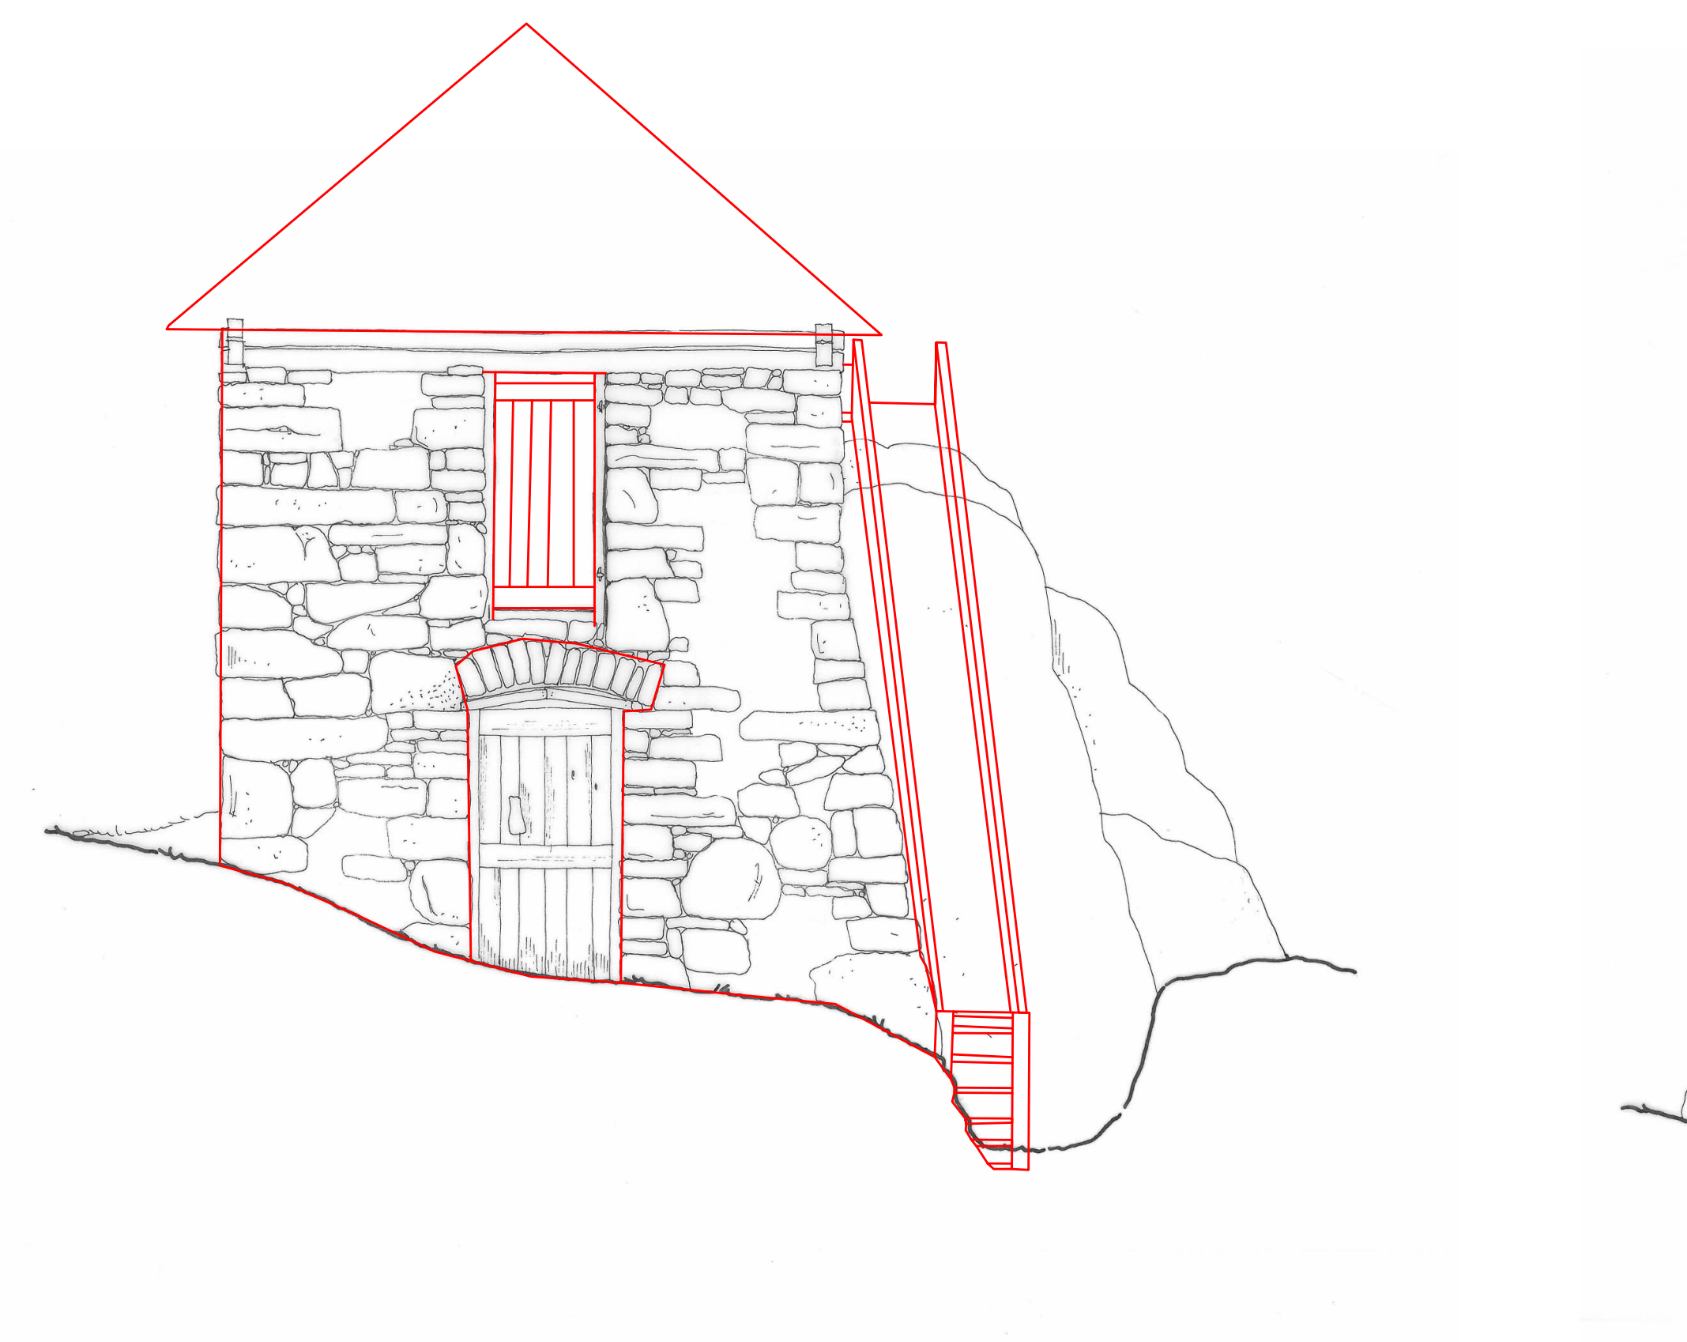

Prospetto Sud

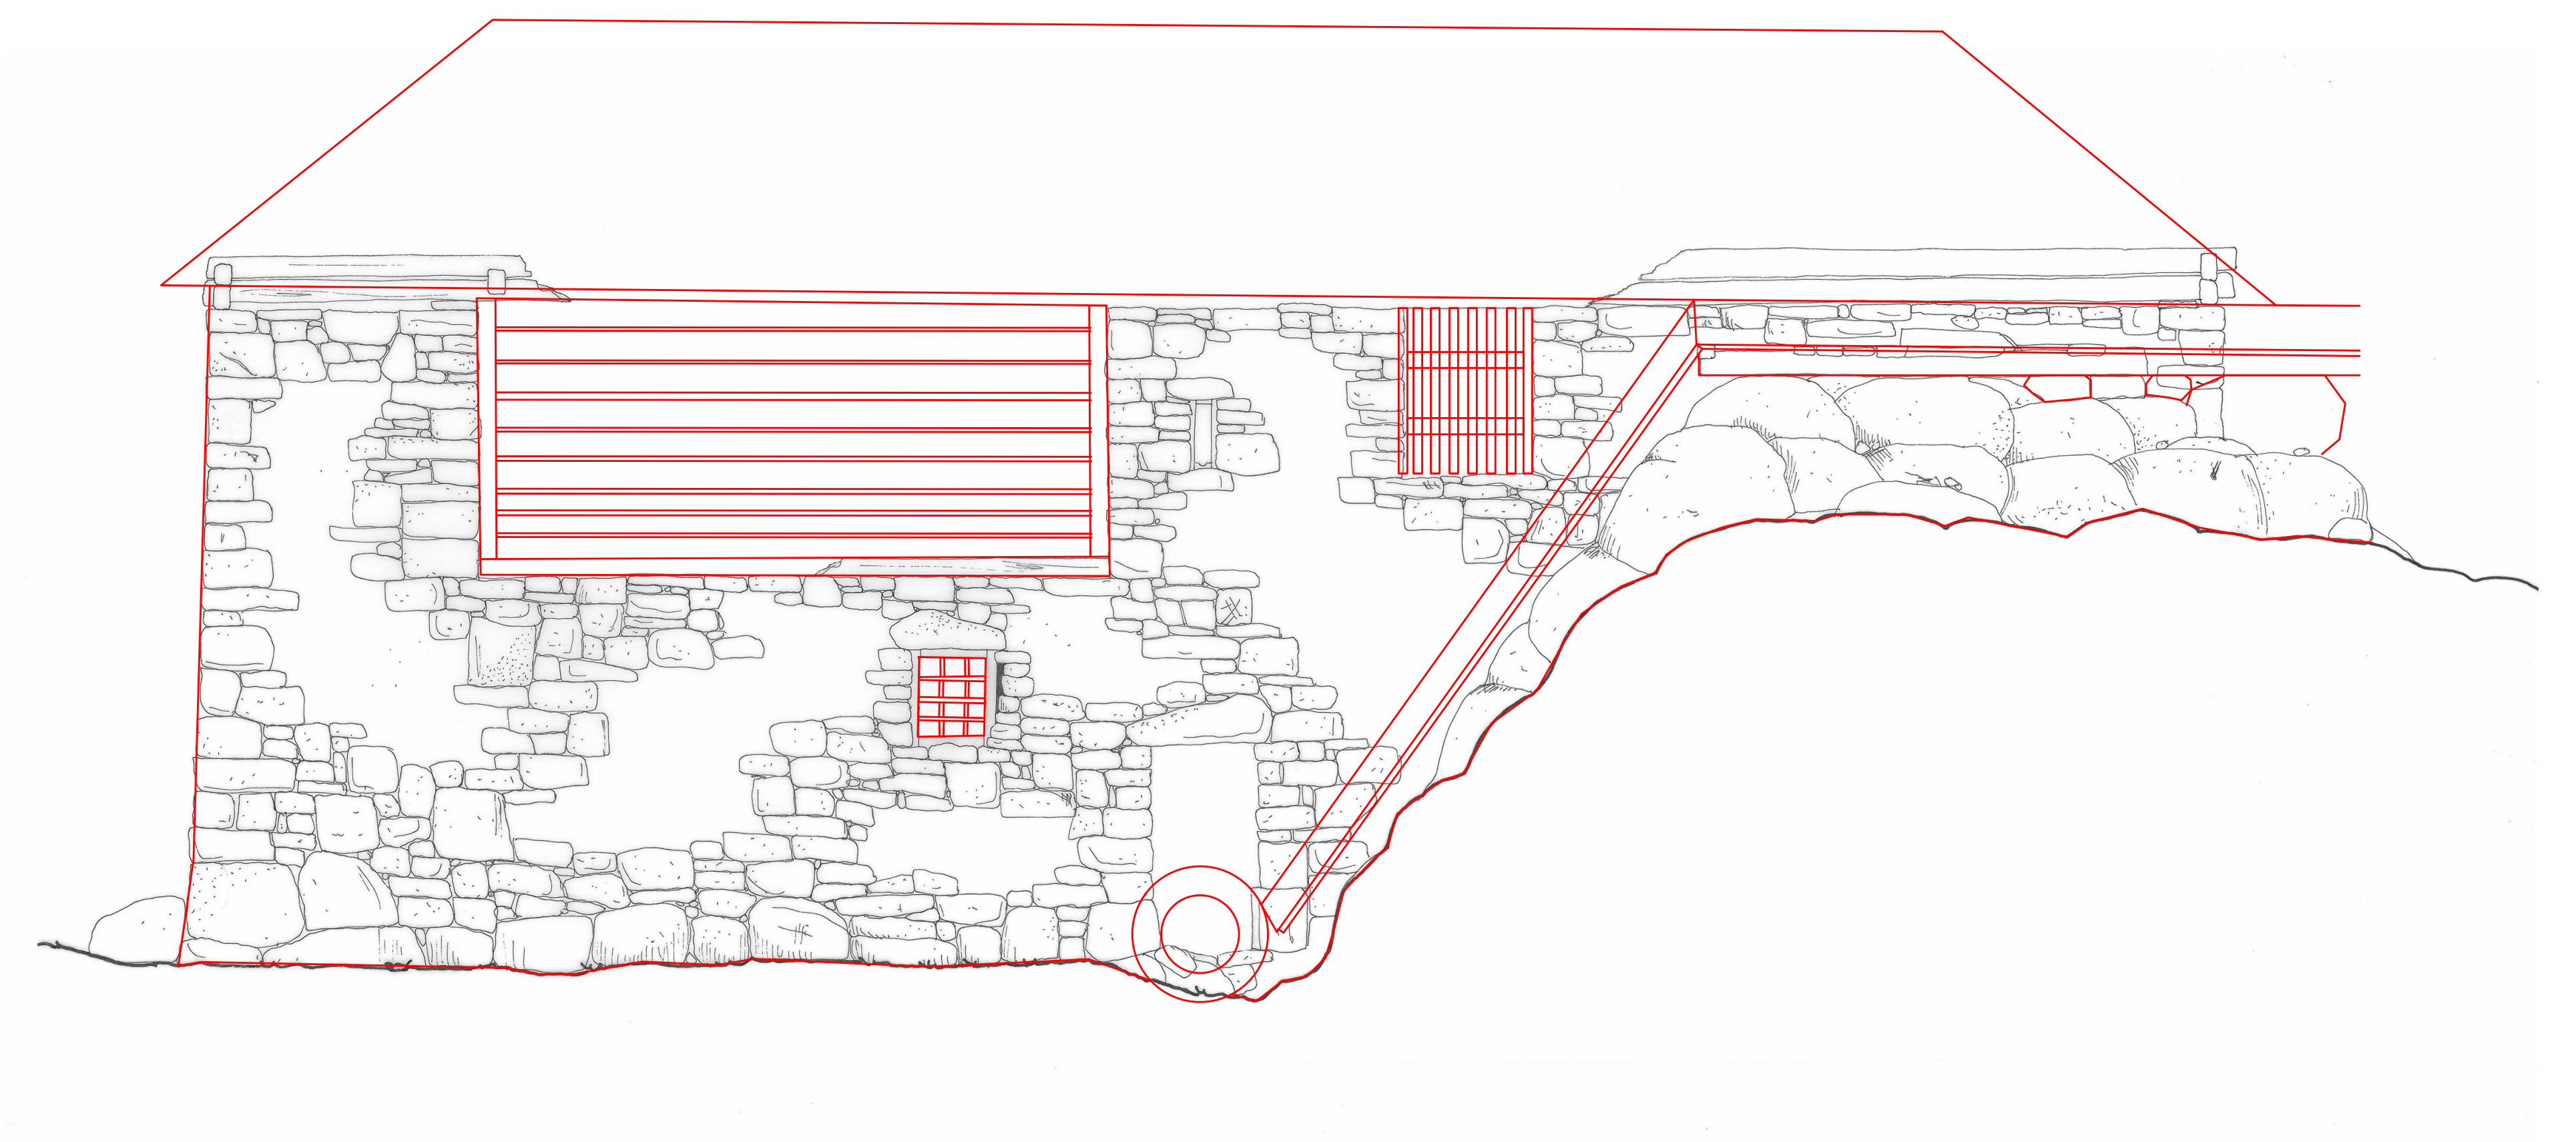

Prospetto Est

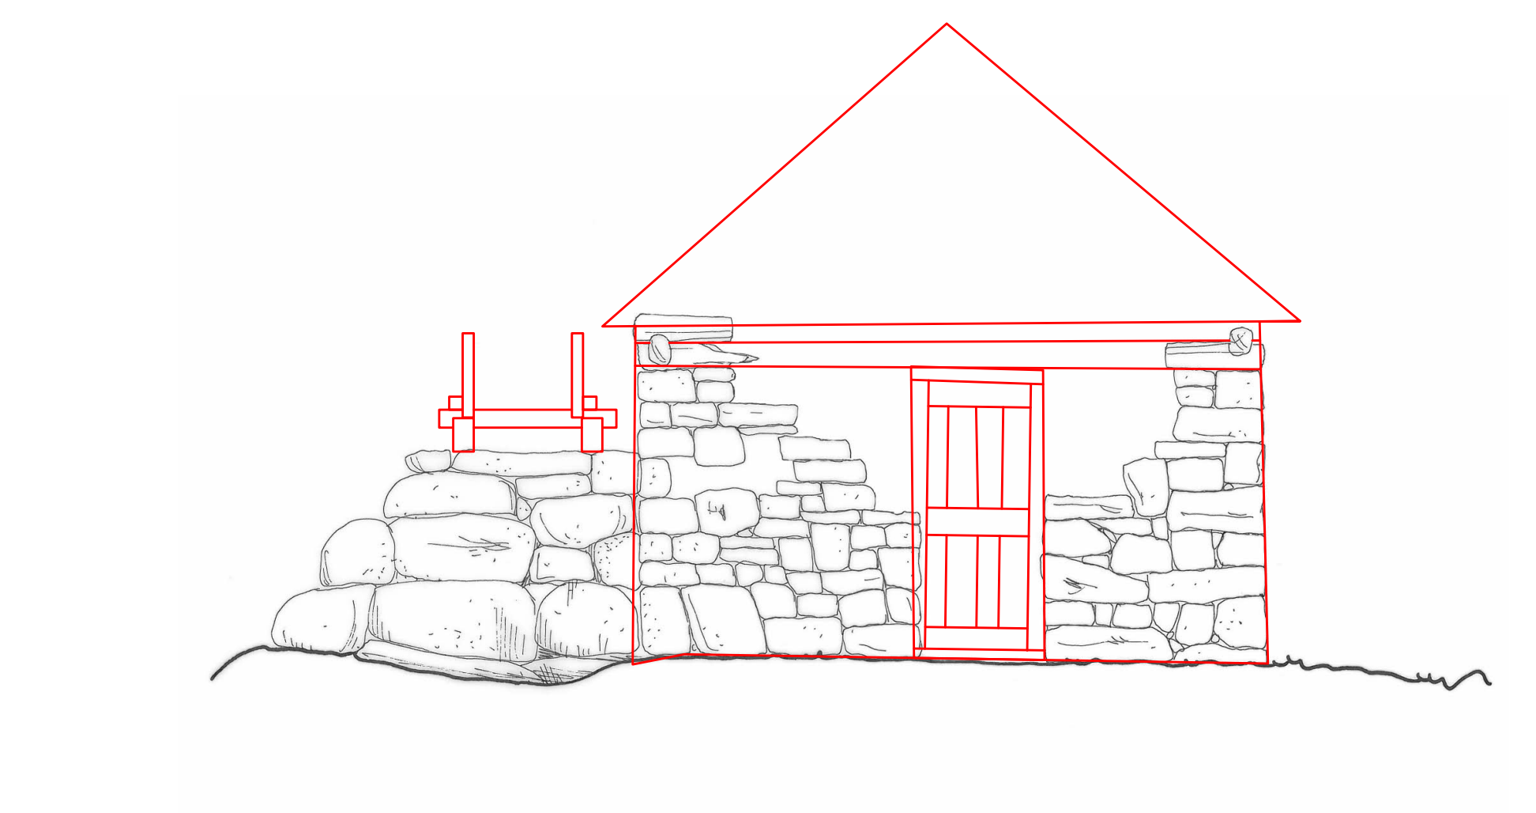

Prospetto Nord

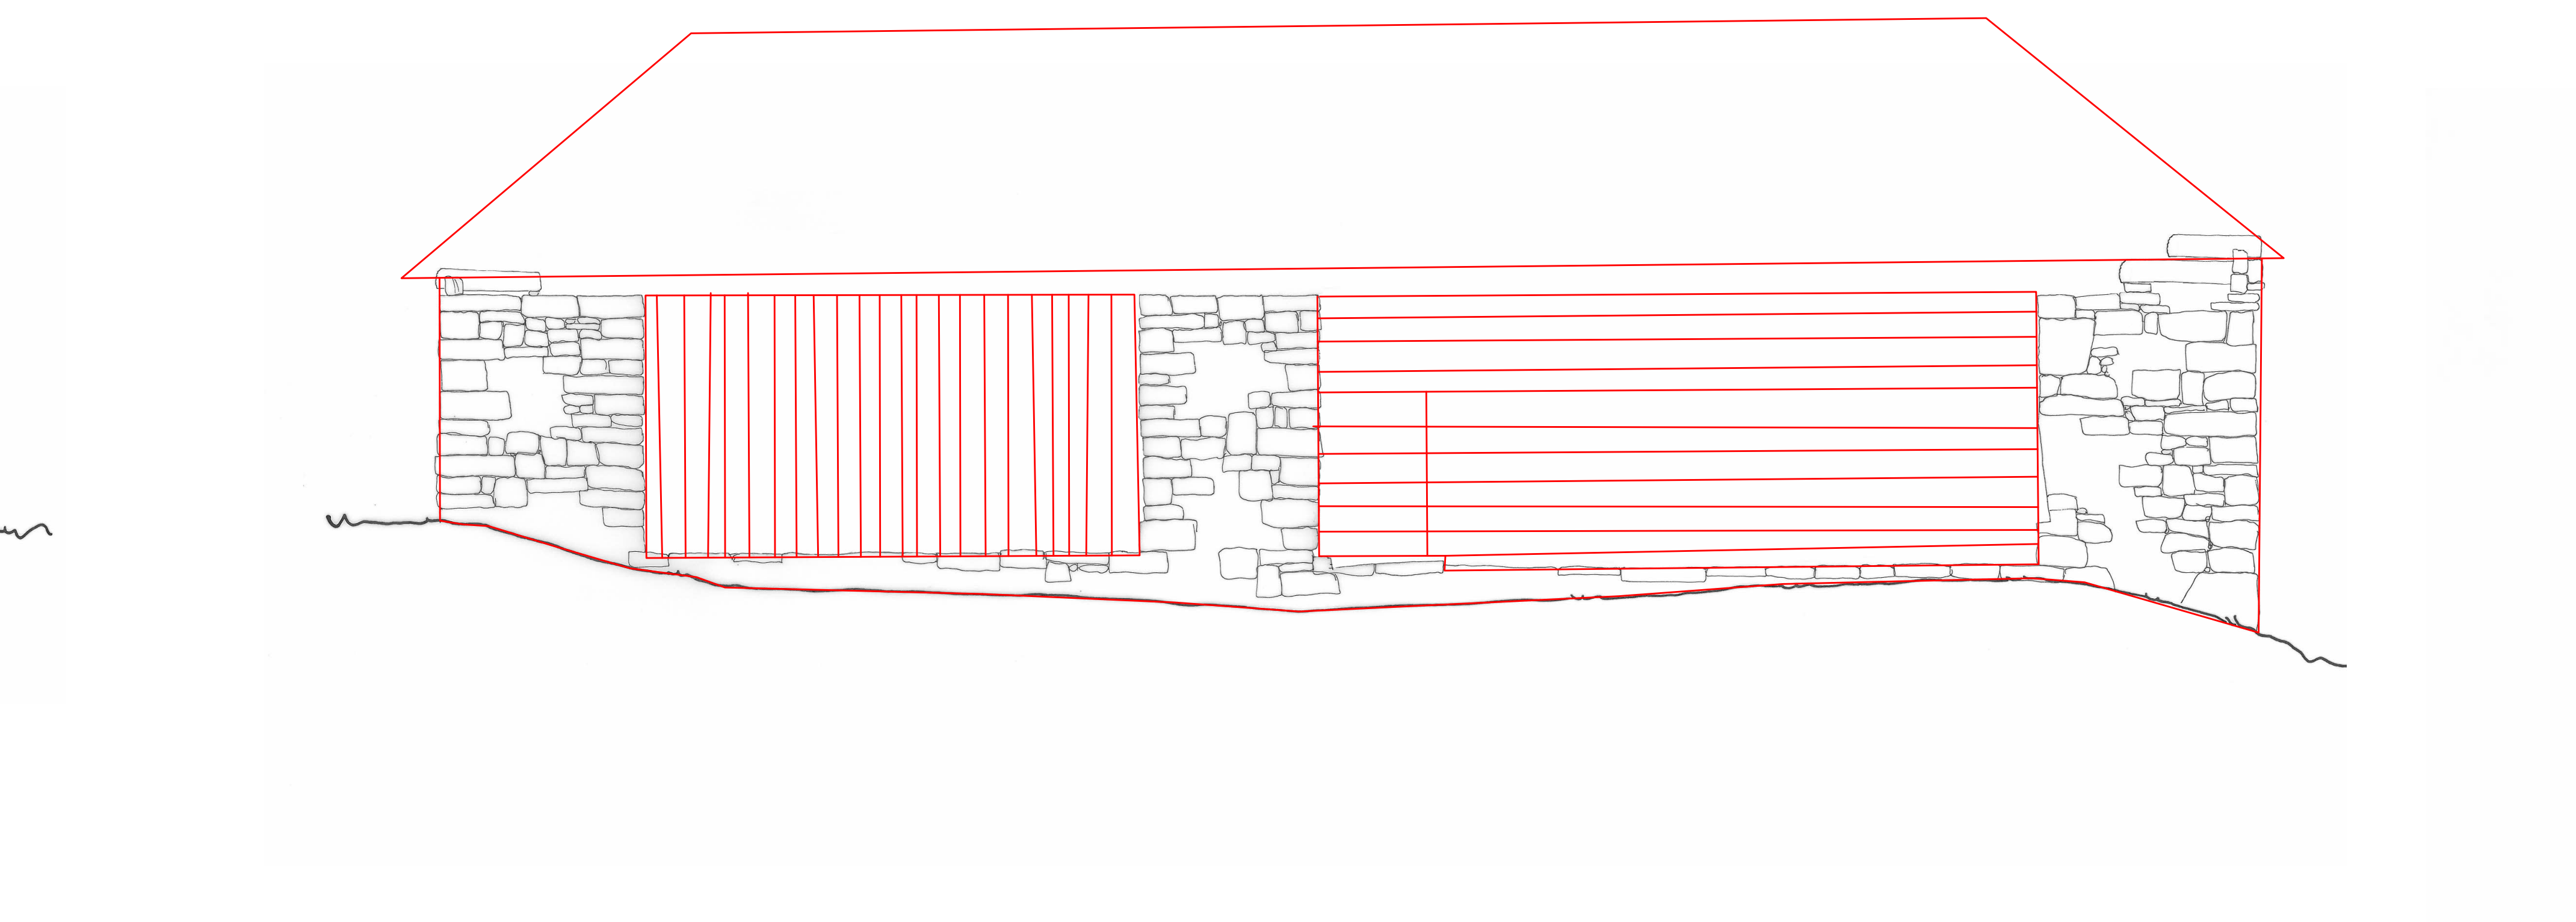

Sezione A - A

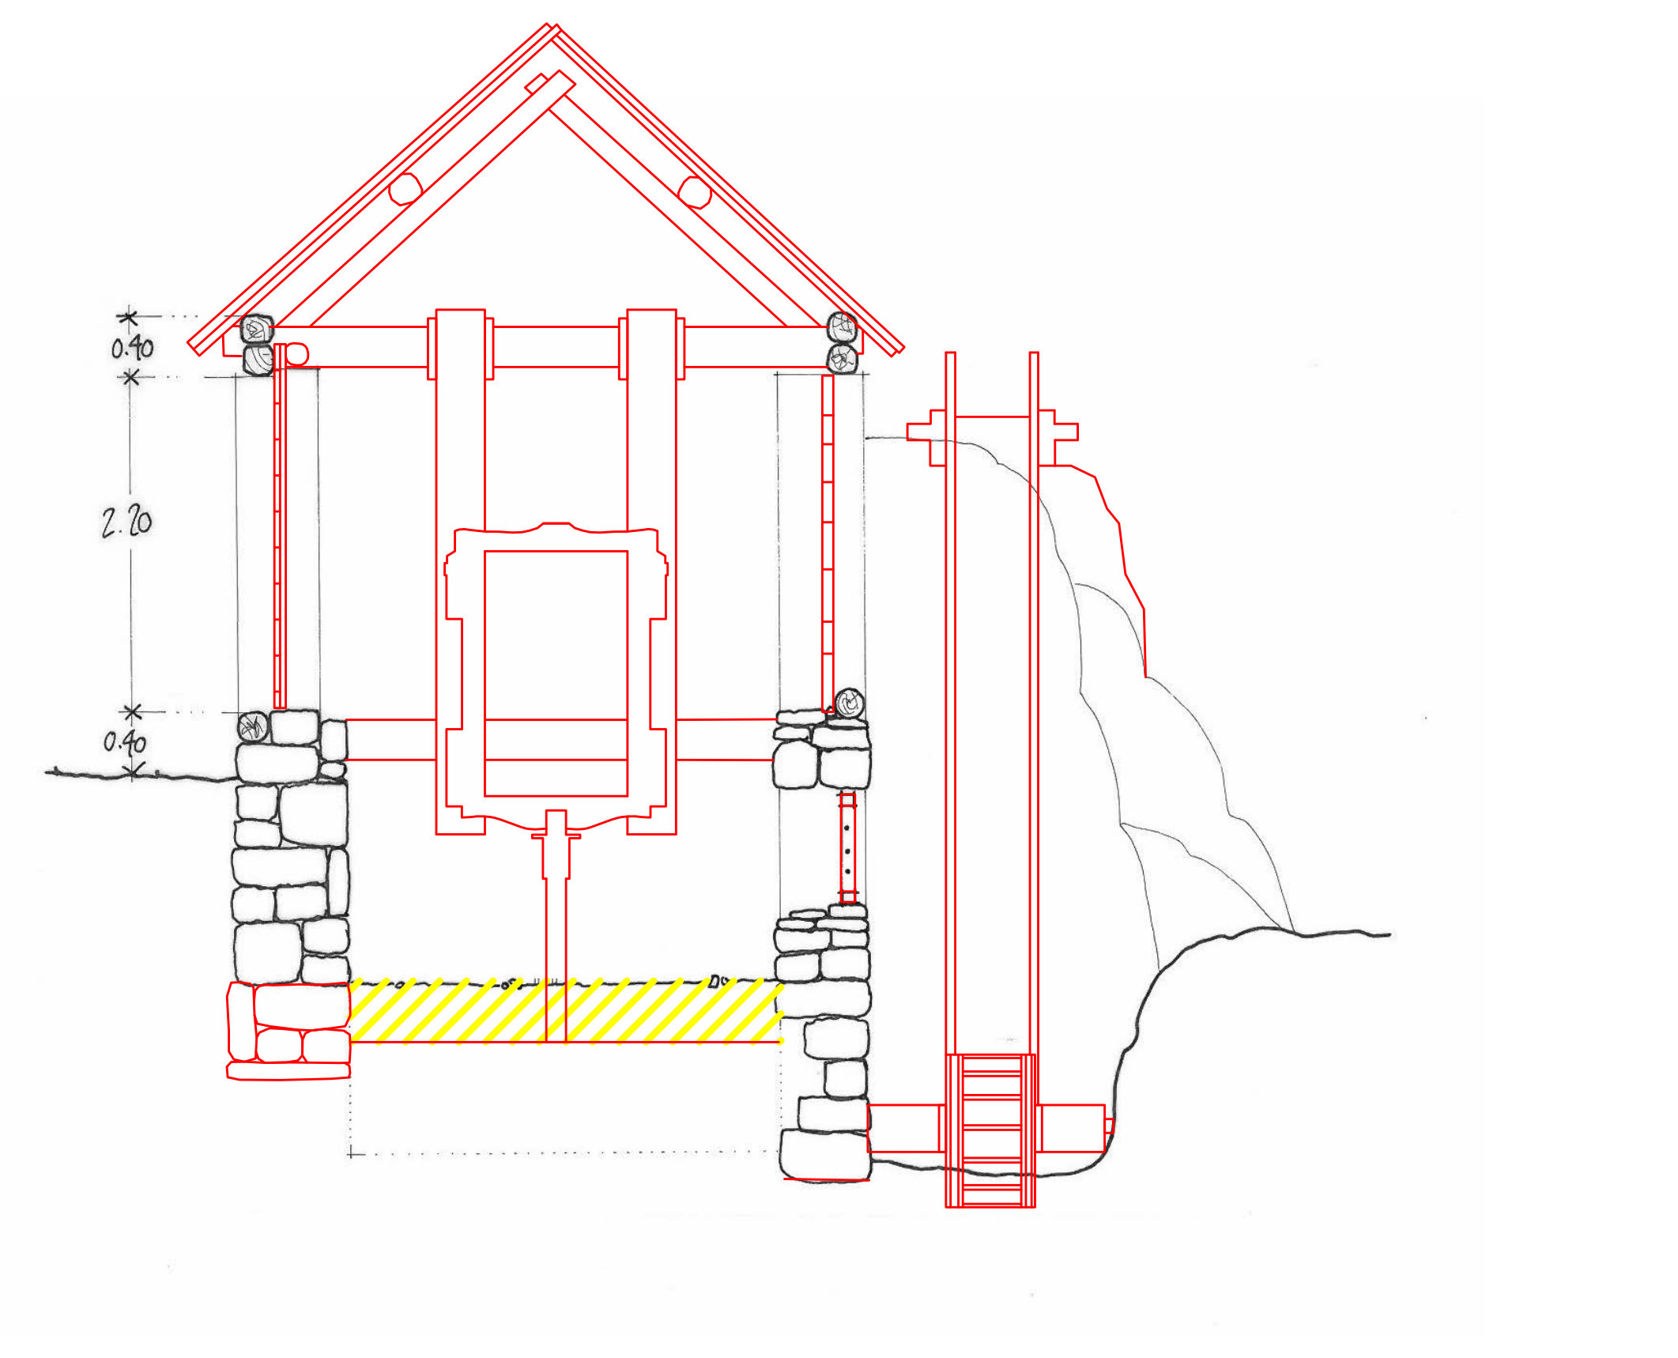

Sezione B - B

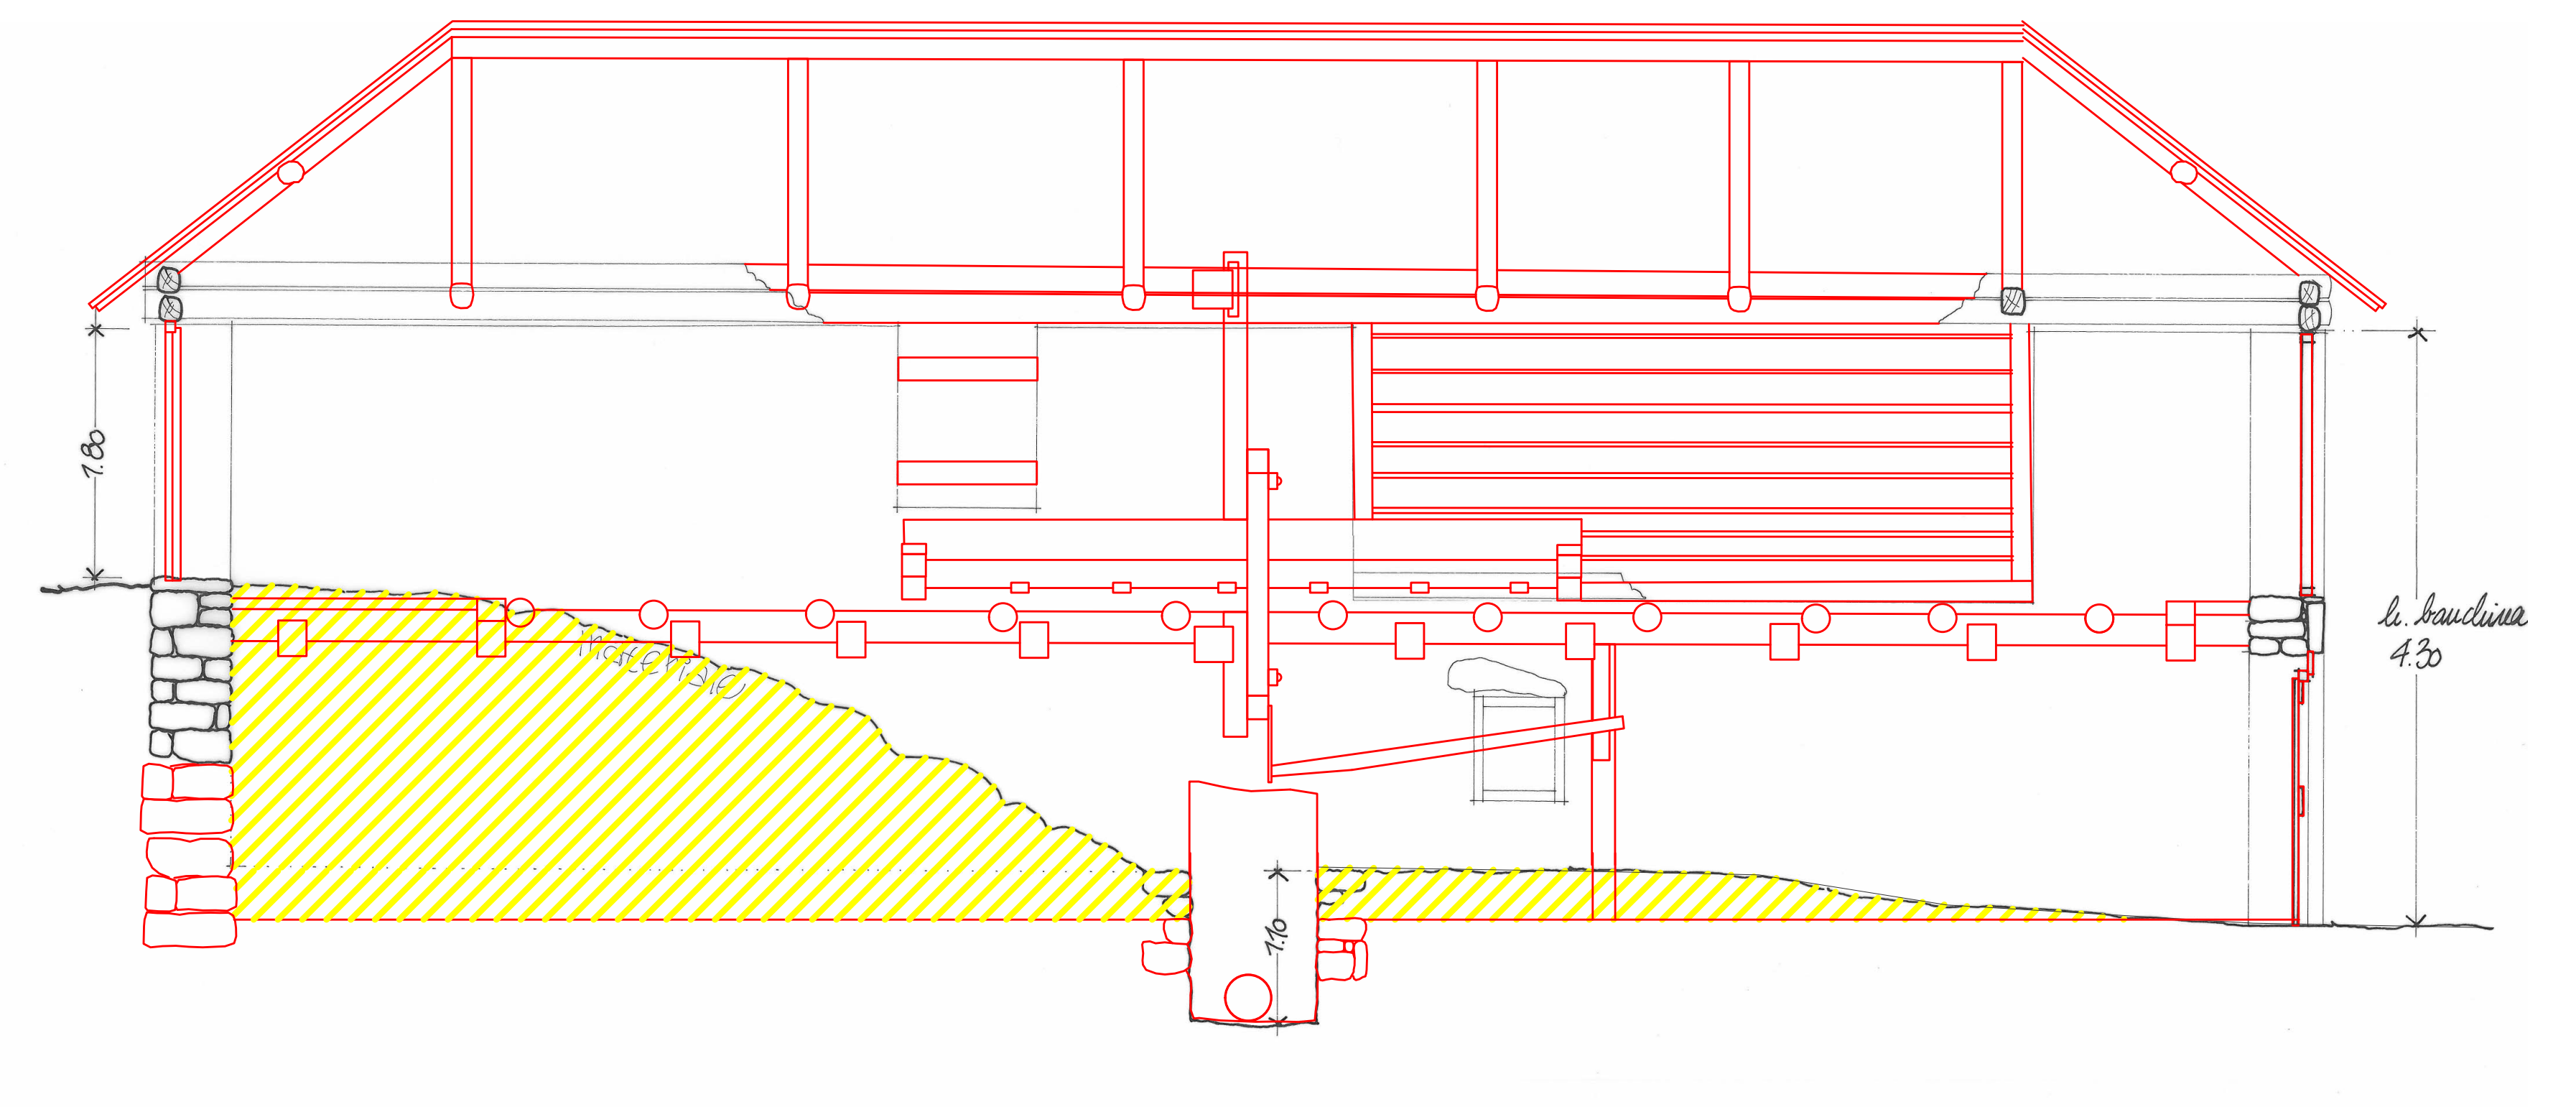
1.80
materiale
1.10
l. banchina
4.30