



Funded by the
European Union
NextGenerationEU

LAVORI DI RESTAURO DELL'ANTICA SEGHERIA DI PALÙ DEL FERSINA - P. Ed. 238 C. C. Palù del Fersina (CUP D62I22000010007)

Soggetto attuatore: Comune di Palù del Fersina

PROGETTO ESECUTIVO: M - LAYOUT DI CANTIERE




**L'OPERA È FINANZIATA CON CONTRIBUTO A VALERE SUL PIANO NAZIONALE
DI RIPRESA E RESILIENZA (PNRR) MISSIONE 1, COMPONENTE 3,
INVESTIMENTO 2.1 PER L'ATTRATTIVITÀ DEI BORGHI**

*M1C3 Turismo e Cultura – Linea di azione A – Progetti pilota per la rigenerazione culturale, sociale
ed economica dei Borghi a rischio di abbandono ed abbandonati.*

Palù del Fersina, 10 Agosto 2023

Il tecnico:



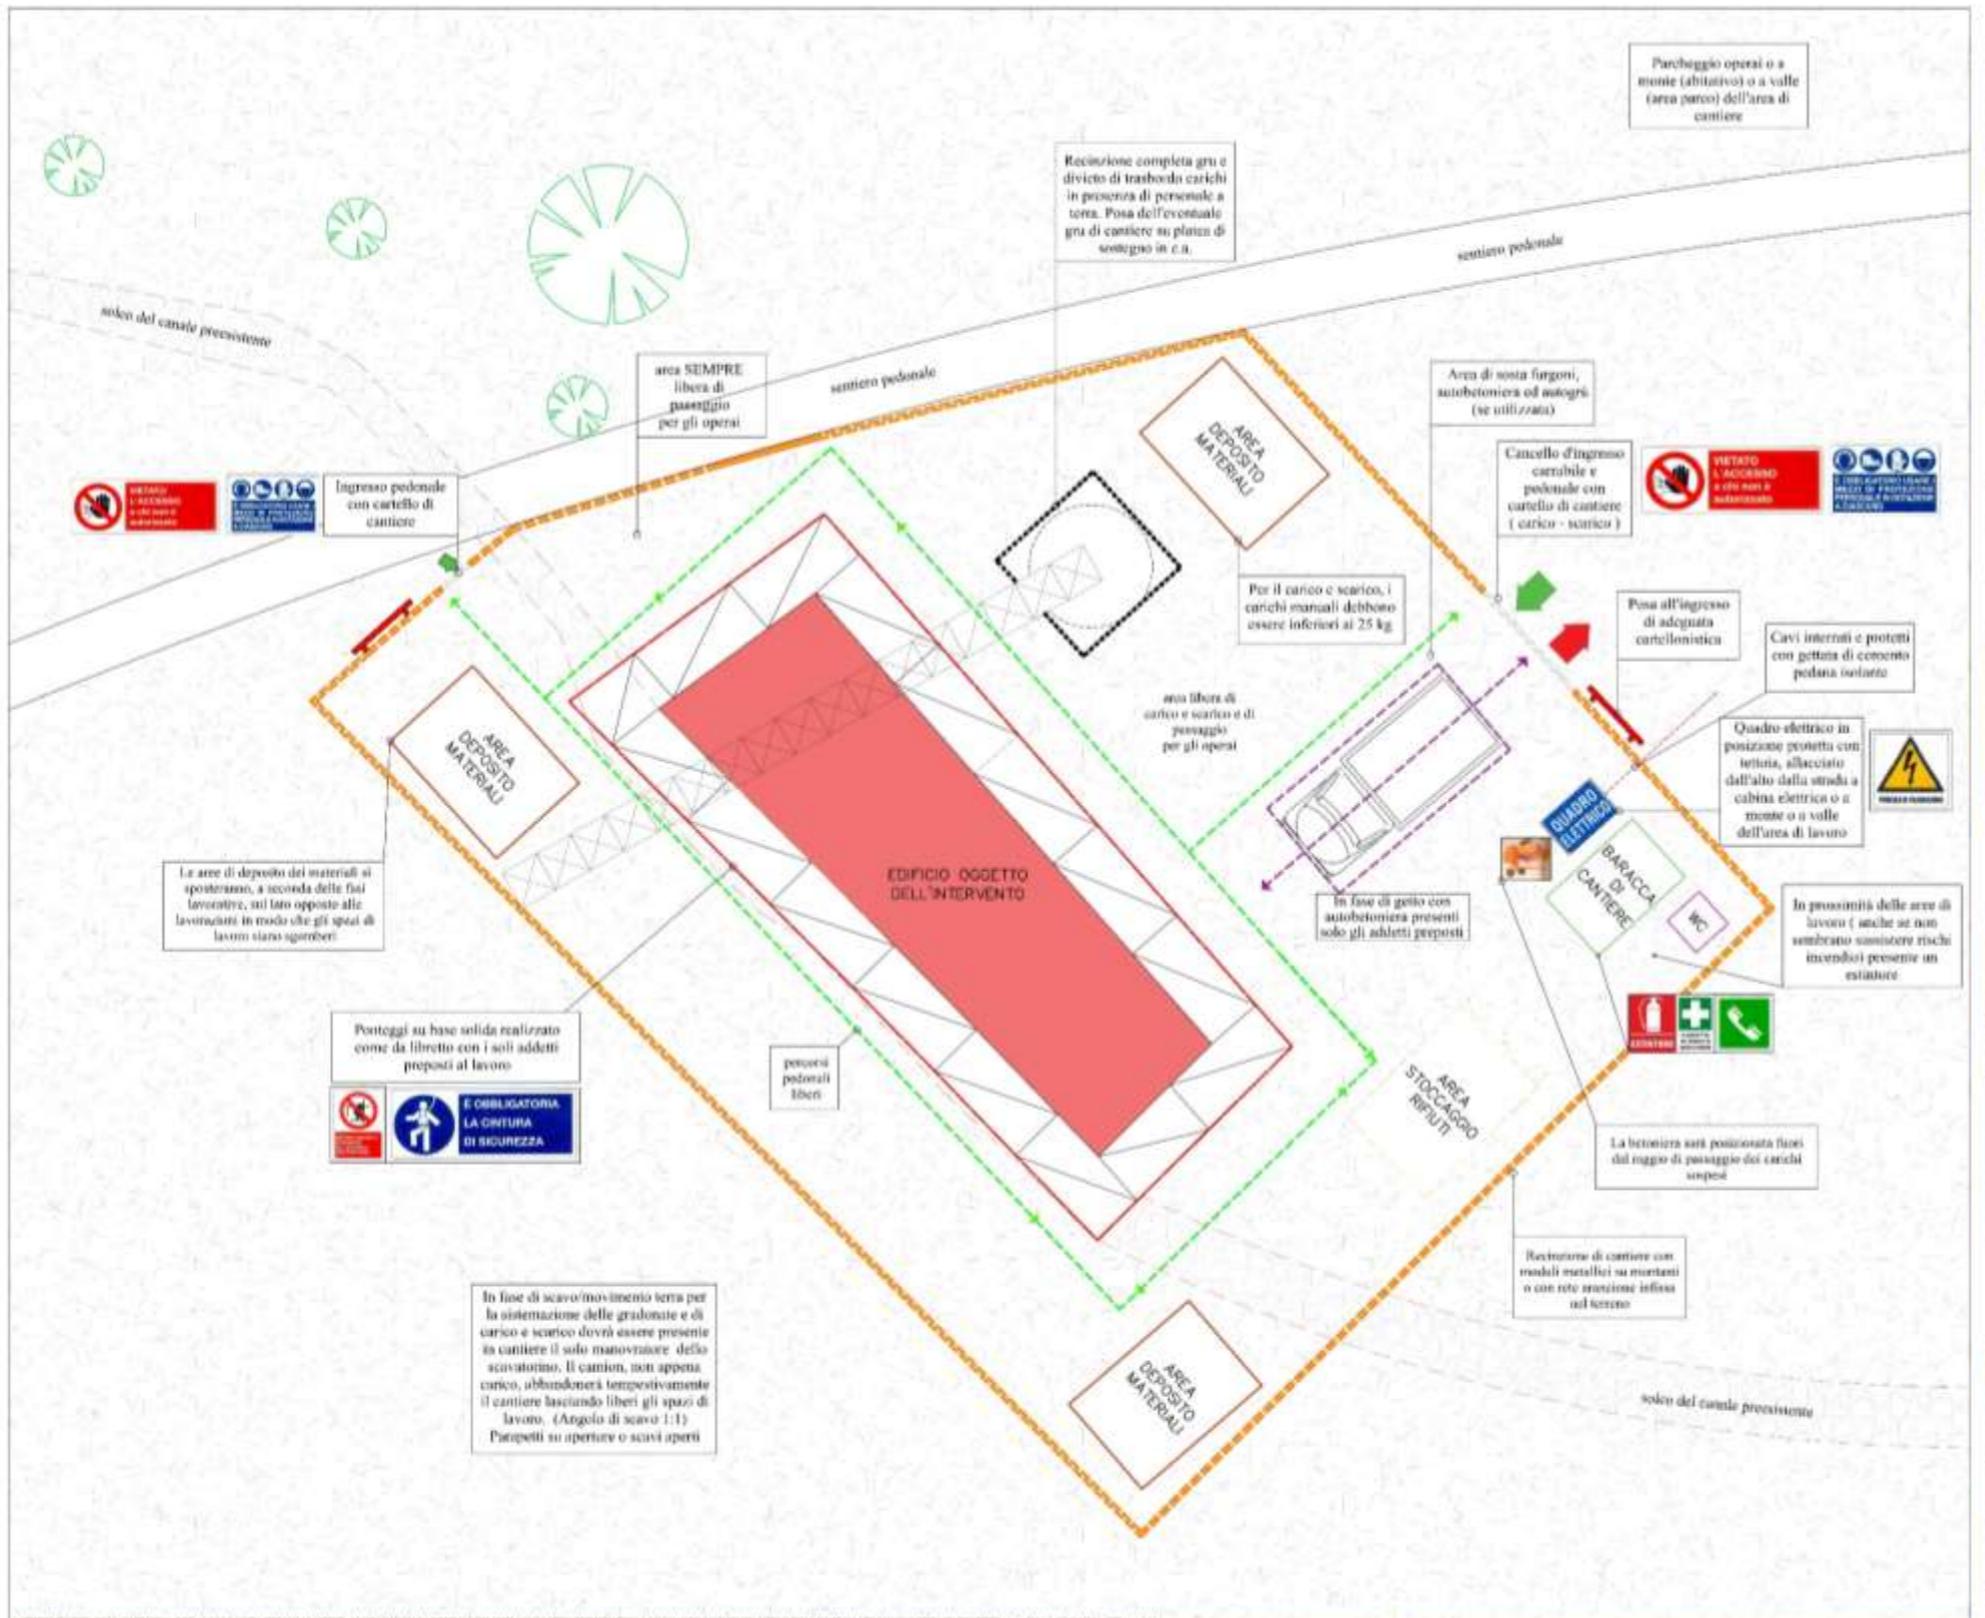

LEGENDA GENERALE

- VIABILITÀ VEICOLARE DI ACCESSO AL CANTIERE
 - VIABILITÀ PEDONALE DI ACCESSO AL CANTIERE
 - RECINZIONE FISSA DI CANTIERE
 - TRACCIA DEL CANALE PREESISTENTE
 -  ACCESSO ED USCITA MEZZI
 -   ACCESSO ED USCITA PEDONALE
 -  QUADRO ELETTRICO PRINCIPALE
 -  ESTINTORE
 -  CASSETTA DI PRONTO SOCCORSO

AREE GESTIONALI DI CANTIERE

- BARACCA DI CANTIERE
 - AREA DEPOSITO MATERIALI
 - SERVIZI IGIENICI
 - AREA STOCCAGGIO RIFIUTI

LEGENDA CARTELLI DI CANTIERE

- **CARTELLO 1 - CARTELLO INFORMATIVO DI CANTIERE**
 - cartello di cantiere
 - vietato l'ingresso di non addetti
 - obbligo di utilizzo DPI
 - notifica preminente
 - **CARTELLO 2 - ACCESSO CARRALE E PEDONALE**
 - vietato l'ingresso di non addetti di lavori
 - attenzione in autocisterne in manovra
 - attenzione -HVA e -DVA

LEGENDA CARTELLI DI CANTIERE

- **CARTELLO 3 - ACCESSO PEDONALE**
 - vietato l'ingresso ai non addetti ai lavori
 - ingresso pedonale

 - **CARTELLO 4 - MEZZI IN TRANSITO**
 - segnalazione area di confine e mezzi in transito

 - **CARTELLONISTICA STRADALE**
 - segnalazione mezzi perenni in transito
 - segnalazione velocità massima consentita