LEGENDA:

	TRONCO
N. 1 Cavidotto DN 160 per posa linea di media tensione, N. 1 Cavidotto DN 160 per posa linea di bassa tensione e N.1 cavidotto PEAD monotubo diametro esterno 50 mm per posa fibra ottica	2-3 4-5 1-2
N. 1 Cavidotto DN 160 per posa linea di media tensione e N. 1 Cavidotto DN 160 per posa linea di bassa tensione	3-9
N. 1 Cavidotto DN 160 per posa linea di media tensione	7-8
N. 1 Cavidotto DN 160 per posa linea di bassa tensione per alimentazione ripetitore e N.1 cavidotto PEAD monotubo PN 12,5 diametro esterno 50 mm per posa fibra ottica	2a-2b
N. 1 Cavidotto DN 160 linea di bassa tensione esistente	5-6
N. 1 Cavidotto DN 125 esistente svuotato per portare fibra ottica a frazione Vro'ttn	11-12
N. 1 Cavidotto esistente per posa fibra ottica museo Miniera	3-9
linea elettrica aerea	7-4 4-1
Tubo corrugato DN 160 di linea media tensione esistente	4-5 5-6
Cavidotto corrugato doppia parete diametro esterno 63 mm per posa fibra ottica	1-10
Cavidotto illuminazione pubblica idoneo per la posa della nuova fibra ottica	1-10

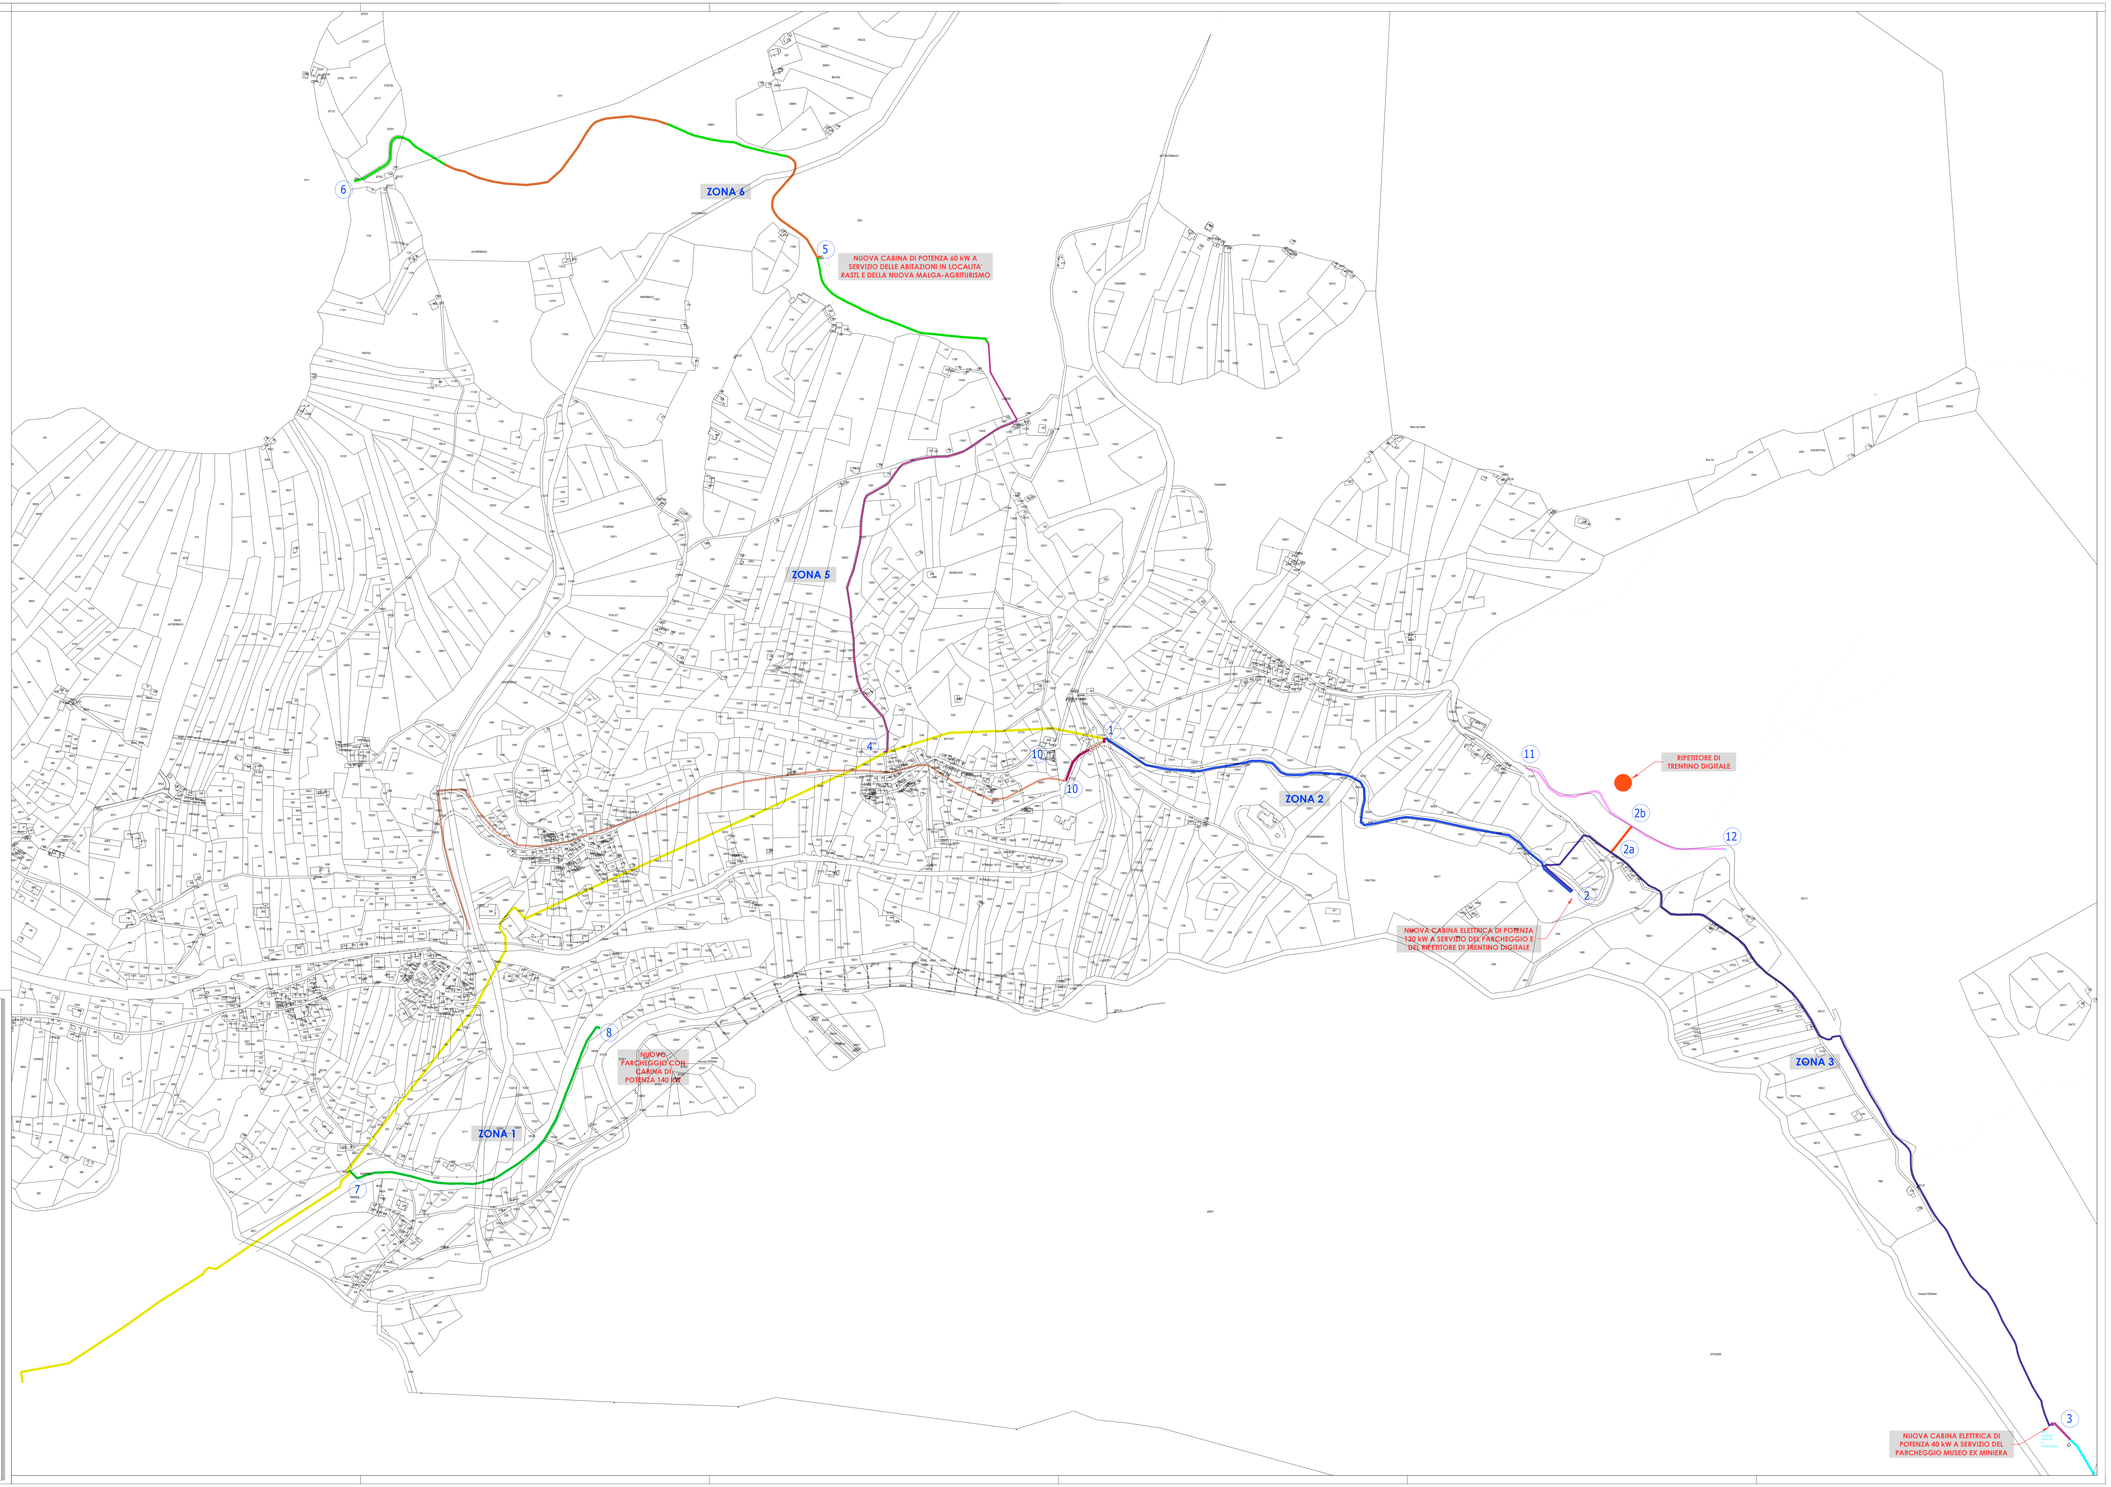

PROGETTO DI FATTIBILITA' TECNICA ED ECONOMICA

STUDIO DI INGEGNERIA
Dott. Ing. Dandrea Sandro
Via Piazza Municipio, 10 Castelnuovo Vals. - Trento
tel. 0461/754691 cell. 349/7270092

Titolo:
Lavori di realizzazione di impianti di linee e reti per la trasmissione e distribuzione di energia elettrica e di strutture di trasformazione dell'energia elettrica intervento 31 - infrastrutturazione elettrica e digitale del territorio - PNRR M1C3-2.1 (CUP: D62I22000010007)

Contenuto:
Estratto mappa catastale zona 1, 2, 3, 5

Committente:
Comune di Palù del Fersina

Progettista:
Dott. Ing. Sandro Dandrea

Realizzazione:
dott. ing. Sandro Dandrea
dott. ing. Mirco Martelli
dott.arch. Emilia Dal Barco
geom. Marco Frainer

Scala: 1:2000
Marzo 2024
Tavola: A3

IL PROGETTO E LA COMMITTENZA SI RISERVANO IL DIRITTO ESCLUSIVO DI RIPRODUZIONE ED UTILIZZO DELL'ELABORATO A NORMA DELLA VIGENTE LEGGE SUL DIRITTO D'AUTORE.