



VISTA 1 - STRADA FORESTALE



VISTA 1 - STRADA FORESTALE



VISTA 2



VISTA 5 - STRADA FORESTALE



VISTA 3




VISTA 6



VISTA 4 - STRADA FORESTALE




VISTA 7

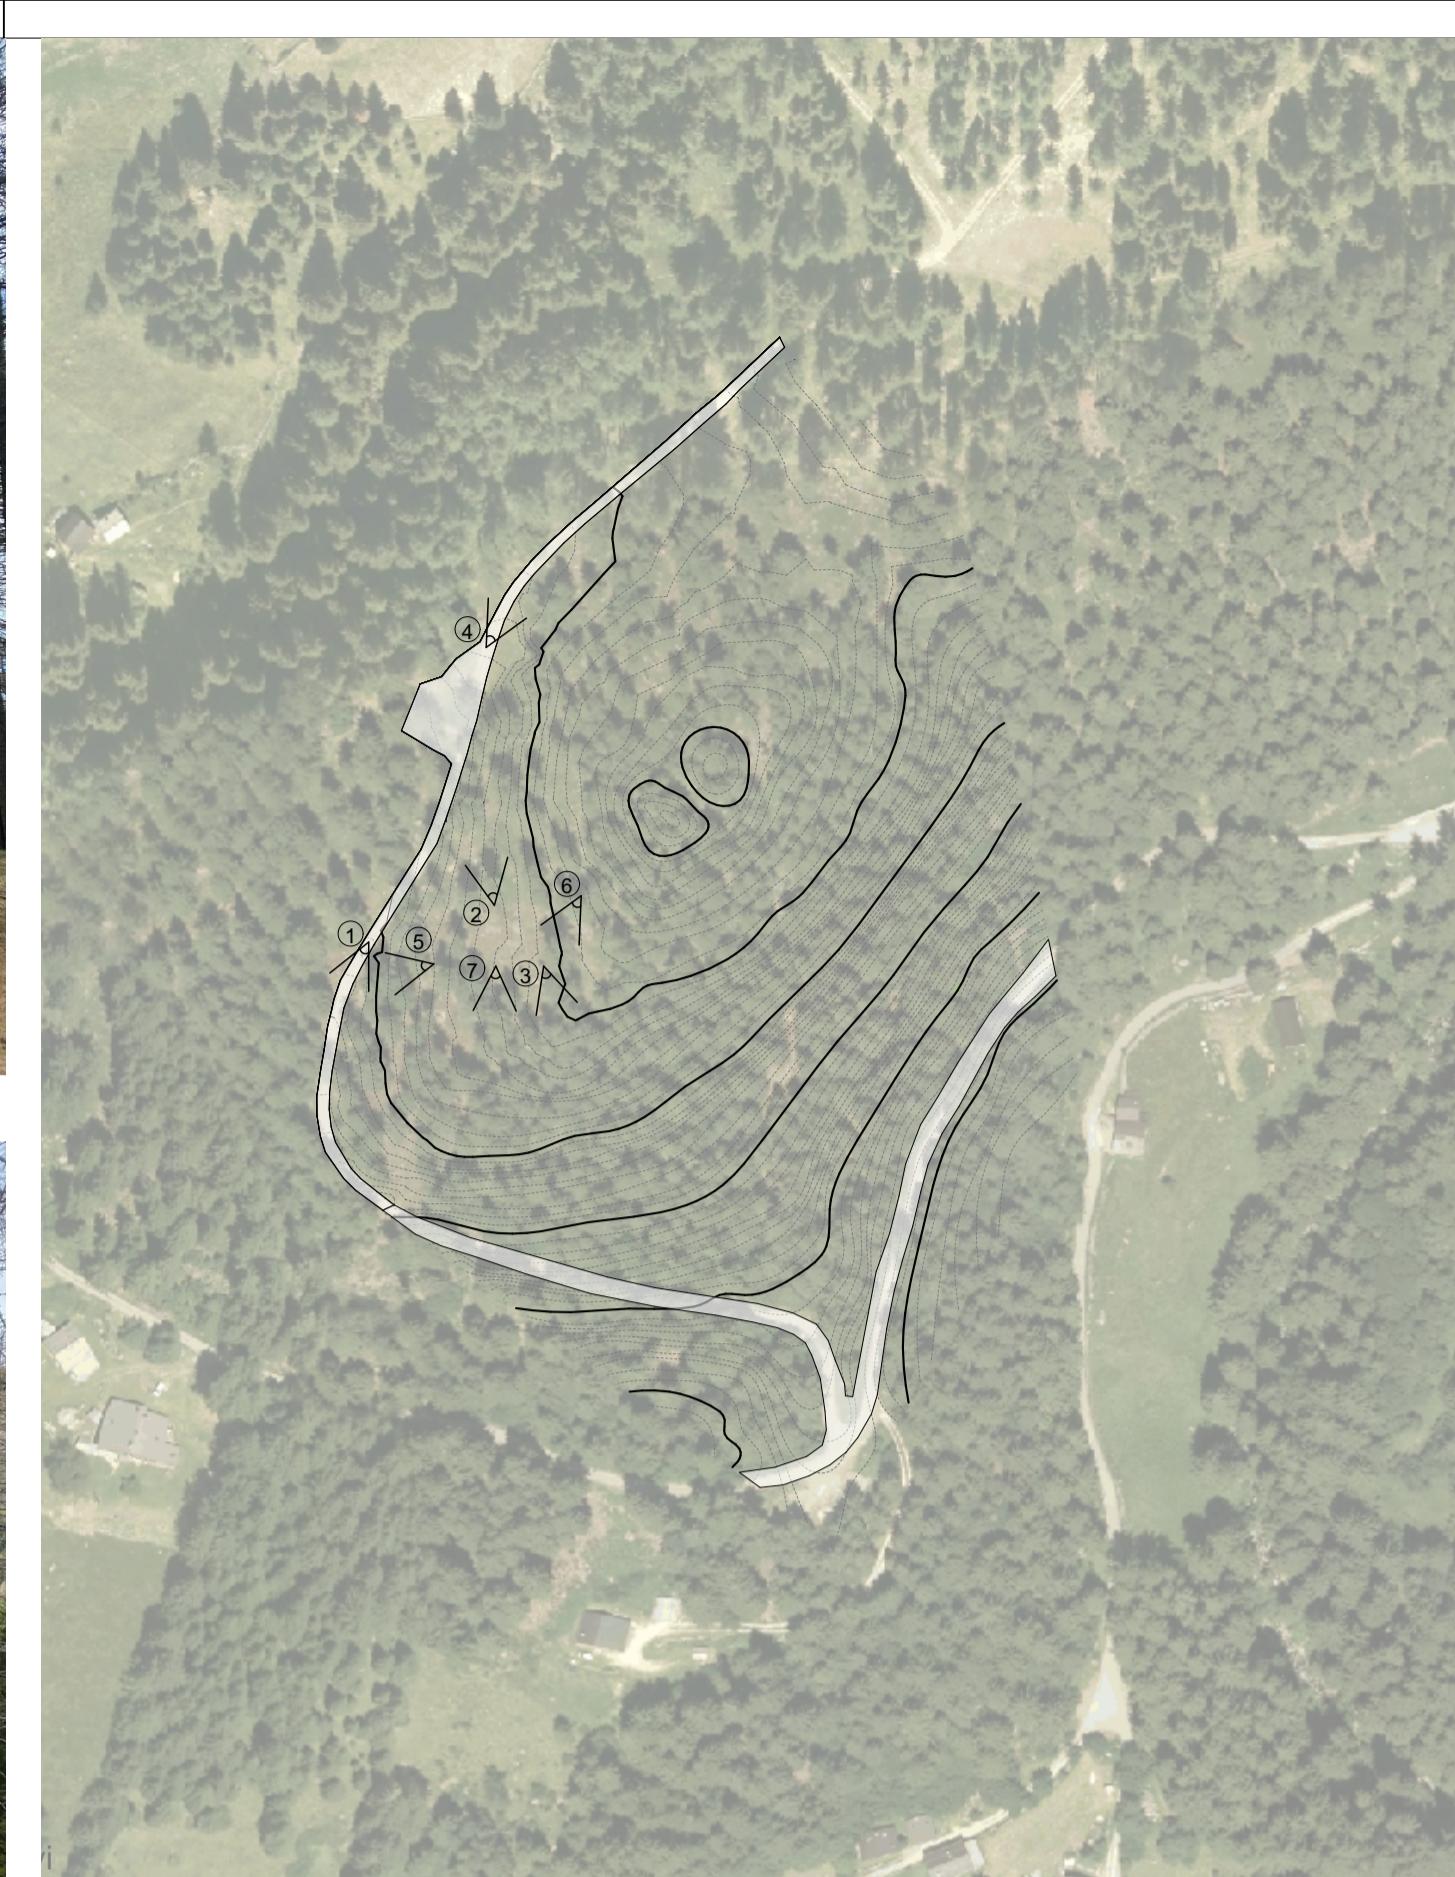

IL LARICETO

Finanziato
dall'Unione europea
LA FORZA DI MINORANZA:
RINASCITA DI UN BORGO DI MATRICE GERMANICA A SUD DELLE ALPI
NextGenerationEU
PNRR M1C3-2.1

rev 02

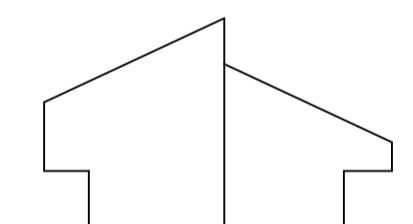

codice commessa PR_2403 | prima emissione 05.03.24 | disegno ALB_SAL | verifica ALB_SAL | validazione ALB_SAL | revisione 0_13.06.24

LAVORI DI REALIZZAZIONE DI NUOVO EDIFICO A DESTINAZIONE AGRITUR

COMUNE DI PALÙ DEL FERSINA - (TN) - P.F. 2062/1 C.C. PALÙ

CUP: D6212200010007
CIG: A04193886C

PROGETTISTA
arch. Alberto Salvaterra
COMMITTENTE
Comune di Palù del Fersina - Gamoa' Va Palai En Bersntol
Via Lenzi, 42 - 38050 - TN

COLLABORATORI
dott.ssa i.d. Alessia Zanfranceschi
arch. Marco Angelini

strutture: ing. Andrea Moser
impianti: p.ind. Marco De Pinto
geologia: geol. Andrea Fontanari
sostenibilità: arch. Carlotta Cocco
sicurezza: geom. Giuseppina Leonardi

PROGETTO DI FATTIBILITÀ TECNICO ECONOMICA



nova
agenzia
società di ingegneria
nova agenzia srl
società di Ingegneria
via Santa Caterina, 45
38062 Arco TN
Tel. +39 0464 198301
REA: TN-214638
Fax +39 0464 1983010
info@novagenzia.com
nova_amsr@pecanet.it
www.novagenzia.com
Iscr. C.C.I.A.A. di Trento
C.F. P.IVA 02302140229

RILIEVO FOTOGRAFICO

T_PFTF_310_002