COMUNE DI PALU' DEL FERSINA — LOC. FICAREIM

PROGETTO DI FATTIBILITA' TECNICO ECONOMICA

PROGETTO:

REALIZZAZIONE DI NUOVA STALLA SOPRA LOC. FICAREIM NEL COMUNE DI PALU' DEL FERSINA IN P.F. 2062/1 C.C. PALU'
COMMITTENTE: COMUNE DI PALU' DEL FERSINA

TAV. n°: 5 — SEZIONI DI PROGETTO

Andrea Biroséghini
Per. Ind.
Via di Ricaldo n. 5-38042 Baselga di Pinè (TN)
Cell. 347/50.55.206 e-mail broseghinandrea@gmail.com
Cod. fisc. BRS NDR 79R27 L378H P. Iva 020169160220

IL PROGETTISTA:

ORDINE DEI PERITI INDUSTRIALI DI TRENTO
Perito Industriale
ANDREA BIROSEGHINI
Iscrizione Albo n. 1952

DATA: 08/2024

FILE: *Stalla Palù del Fersina*

SEZIONE 1 - 1
SC. 1/200

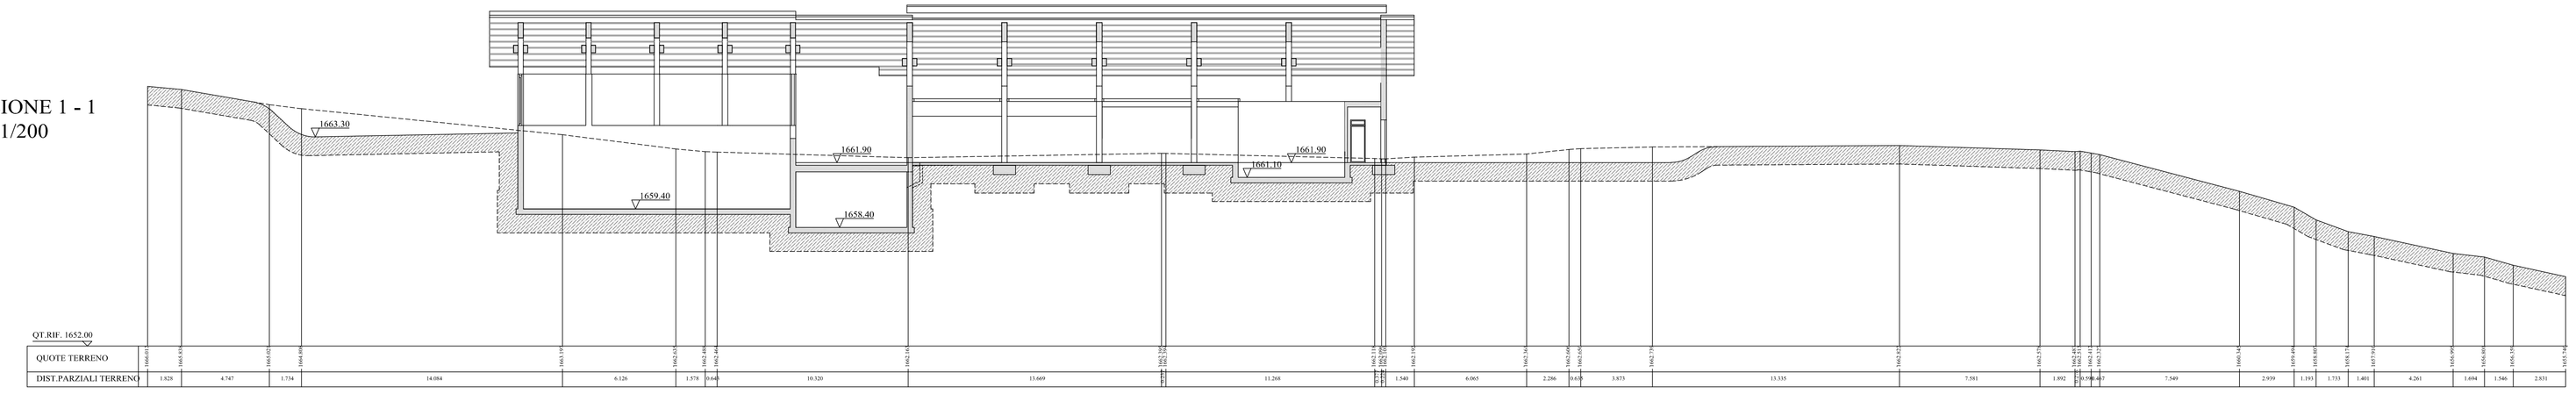

SEZIONE 4 - 4
SC. 1/200

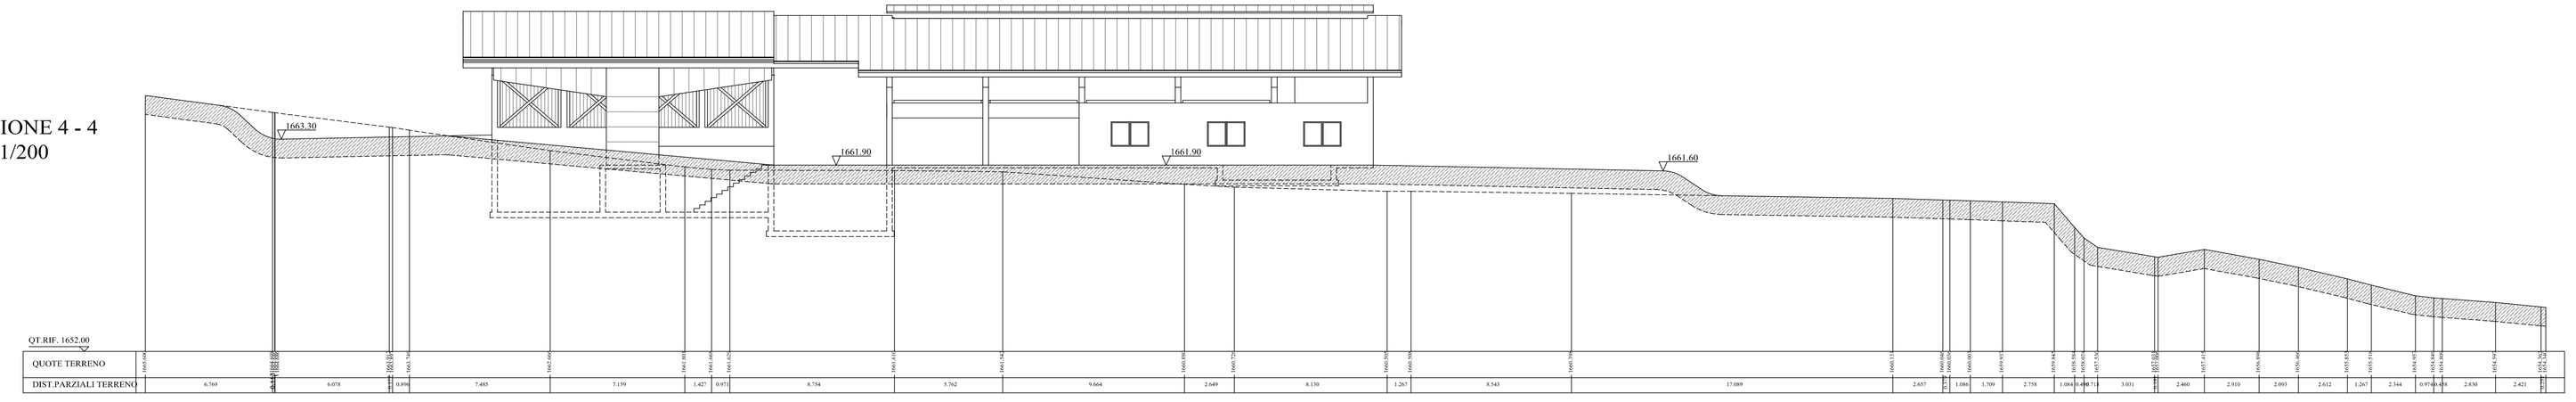

SEZIONE 5 - 5
SC. 1/200

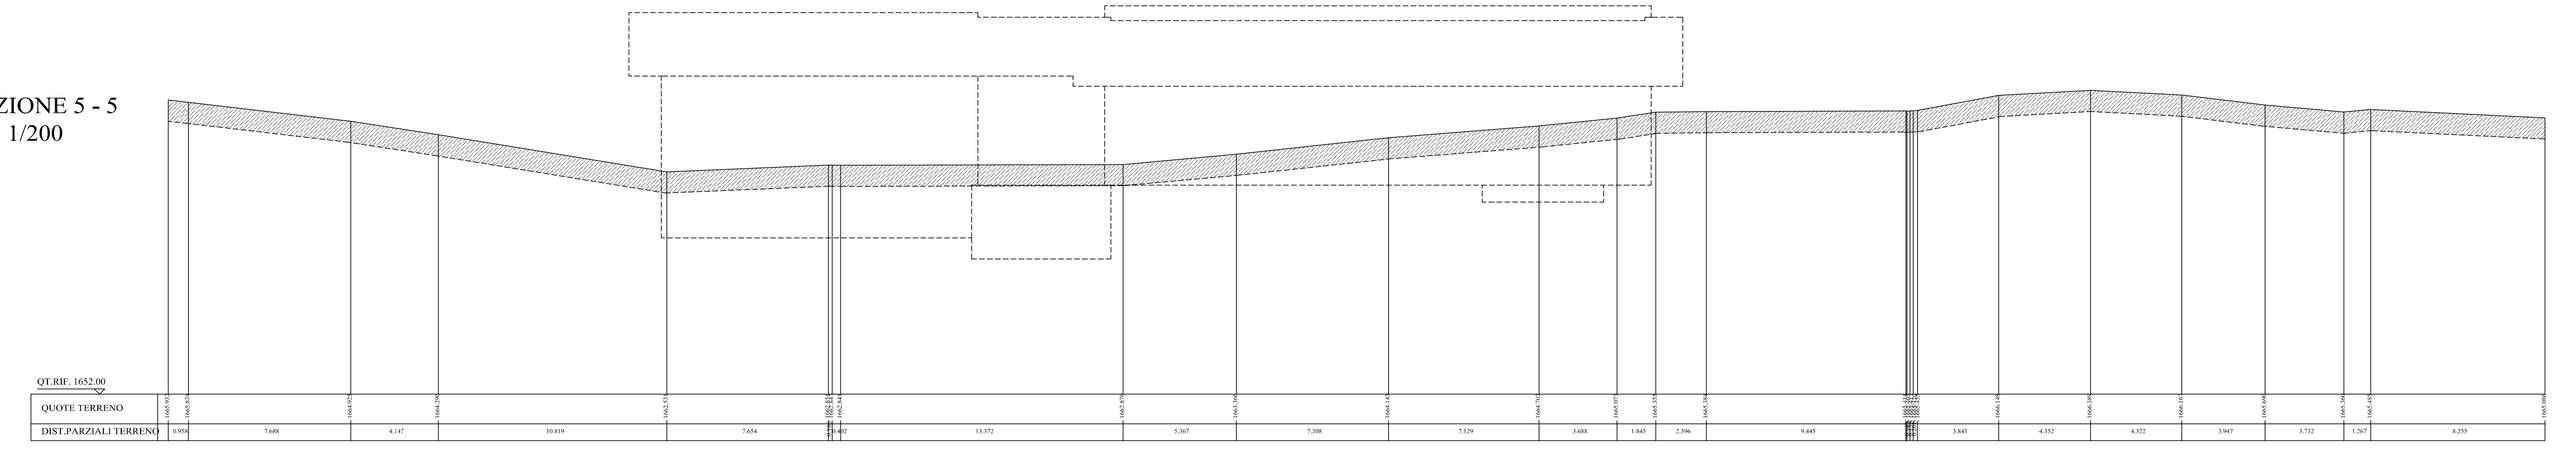

SEZIONE 2 - 2
SC. 1/200

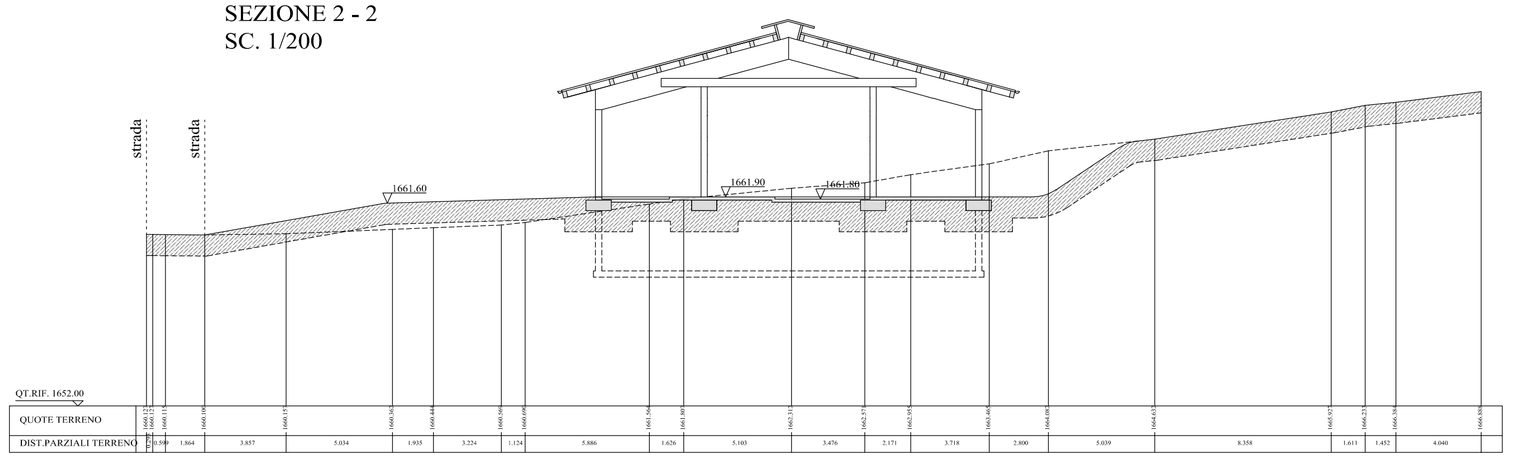

SEZIONE 6 - 6
SC. 1/200

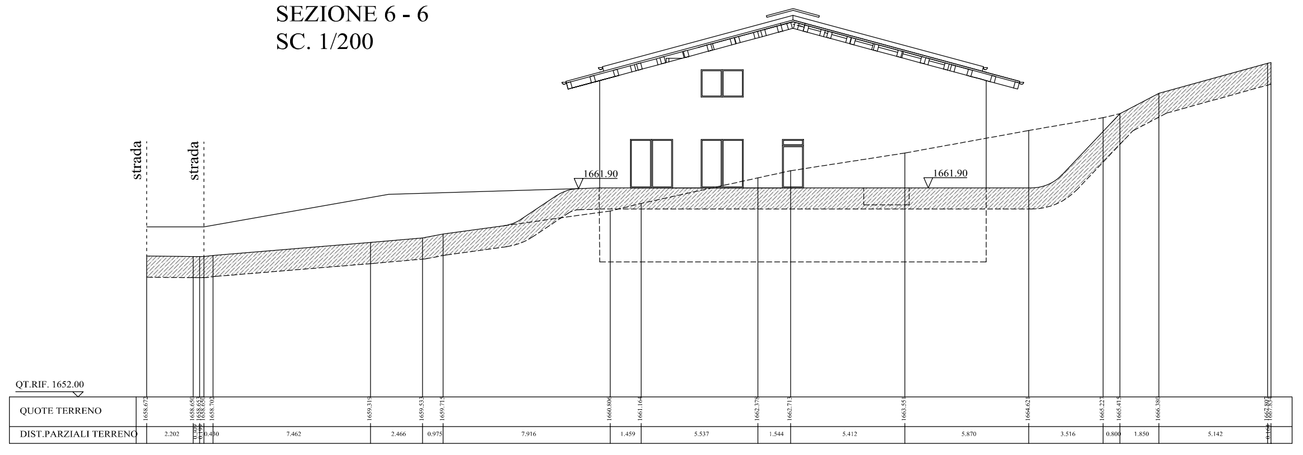

SEZIONE 7 - 7
SC. 1/200

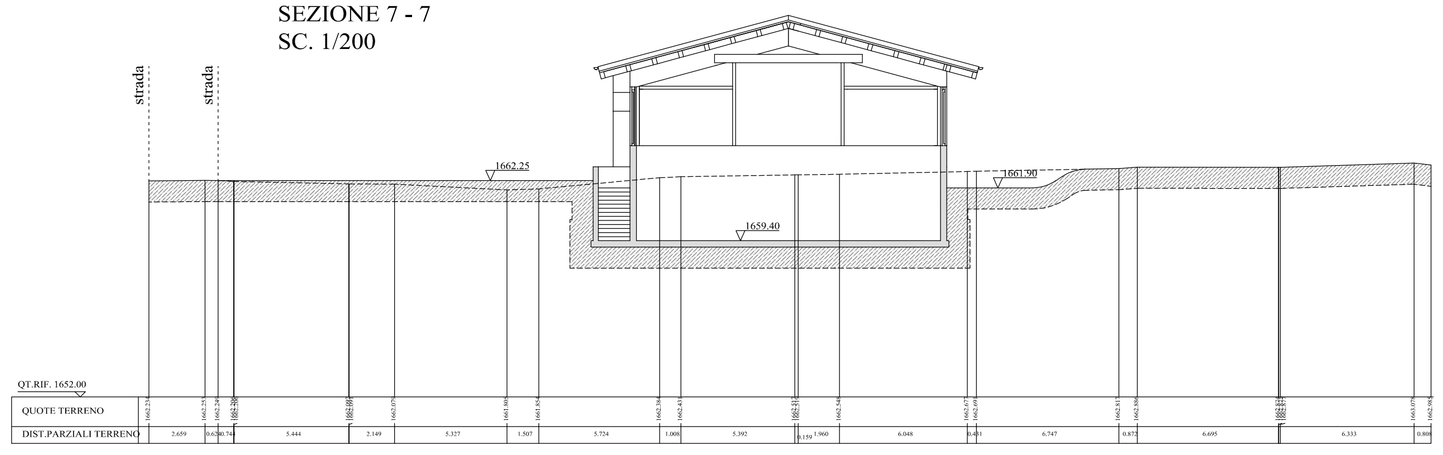

G296-0003A22-22/09/2024 A - Allegato Utente 6 (A16)