



PROVINCIA AUTONOMA DI TRENTO

# Comune di Palù del Fersina Gamoa' va Palai En Bersntol

## PRG comunale

### VARIANTE GENERALE 2021

INSEDIAMENTI STORICI  
PERIMETRATI

AMPLIAMENTI

## MATRICE 2

scala 1:1000

data: maggio 2023

1° adozione - delibera del Commissario ad Acta n. 1 d.d. 10 agosto 2022  
2° adozione delibera n.  
approvazione G.P. delibera n.  
pubblicazione su B.U.

Progettazione:  
SERVIZIO URBANISTICA  
COMUNITA' ALTA  
VALSUGANA E BERSNTOL


Il Responsabile di servizio:  
arch. Claudio Gardelli




Comunità Alta Valsugana e Bersntol

Tolgamoà' schoft Hoa Valzegù ont Bersntol


2.1 Knoppe / KNÒPPN

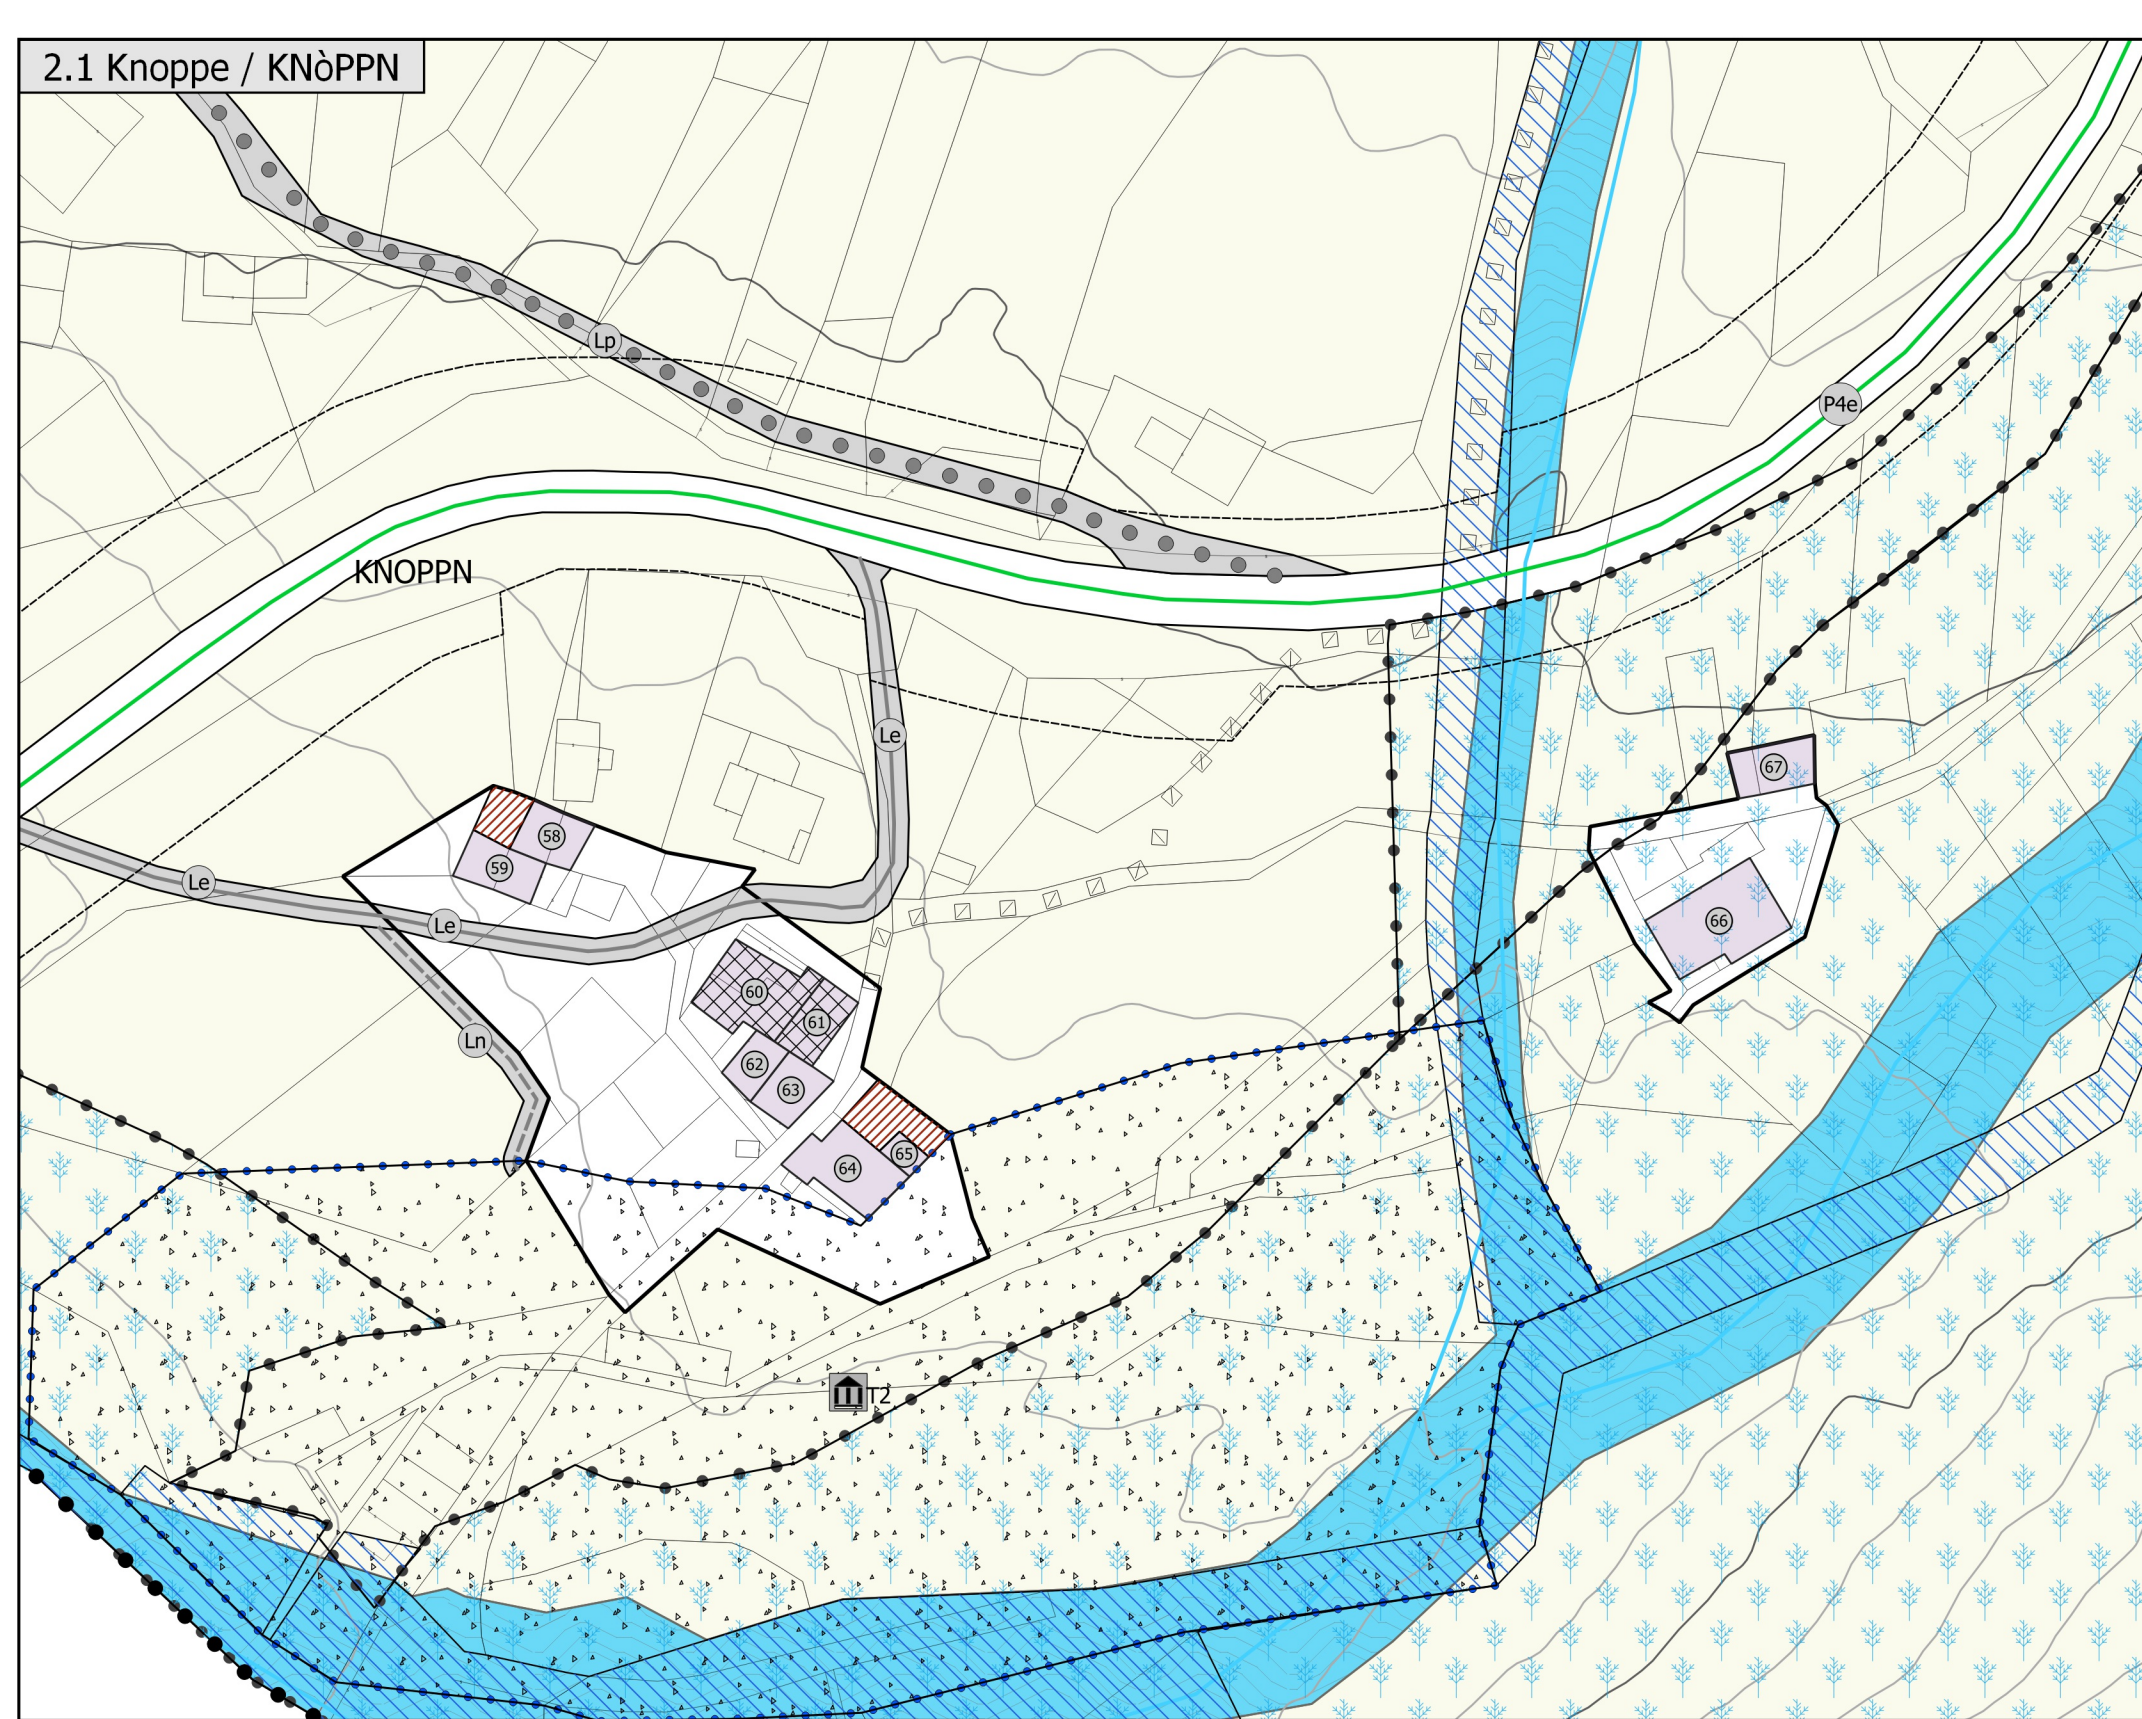

2.2 TOLLERI / TOLER

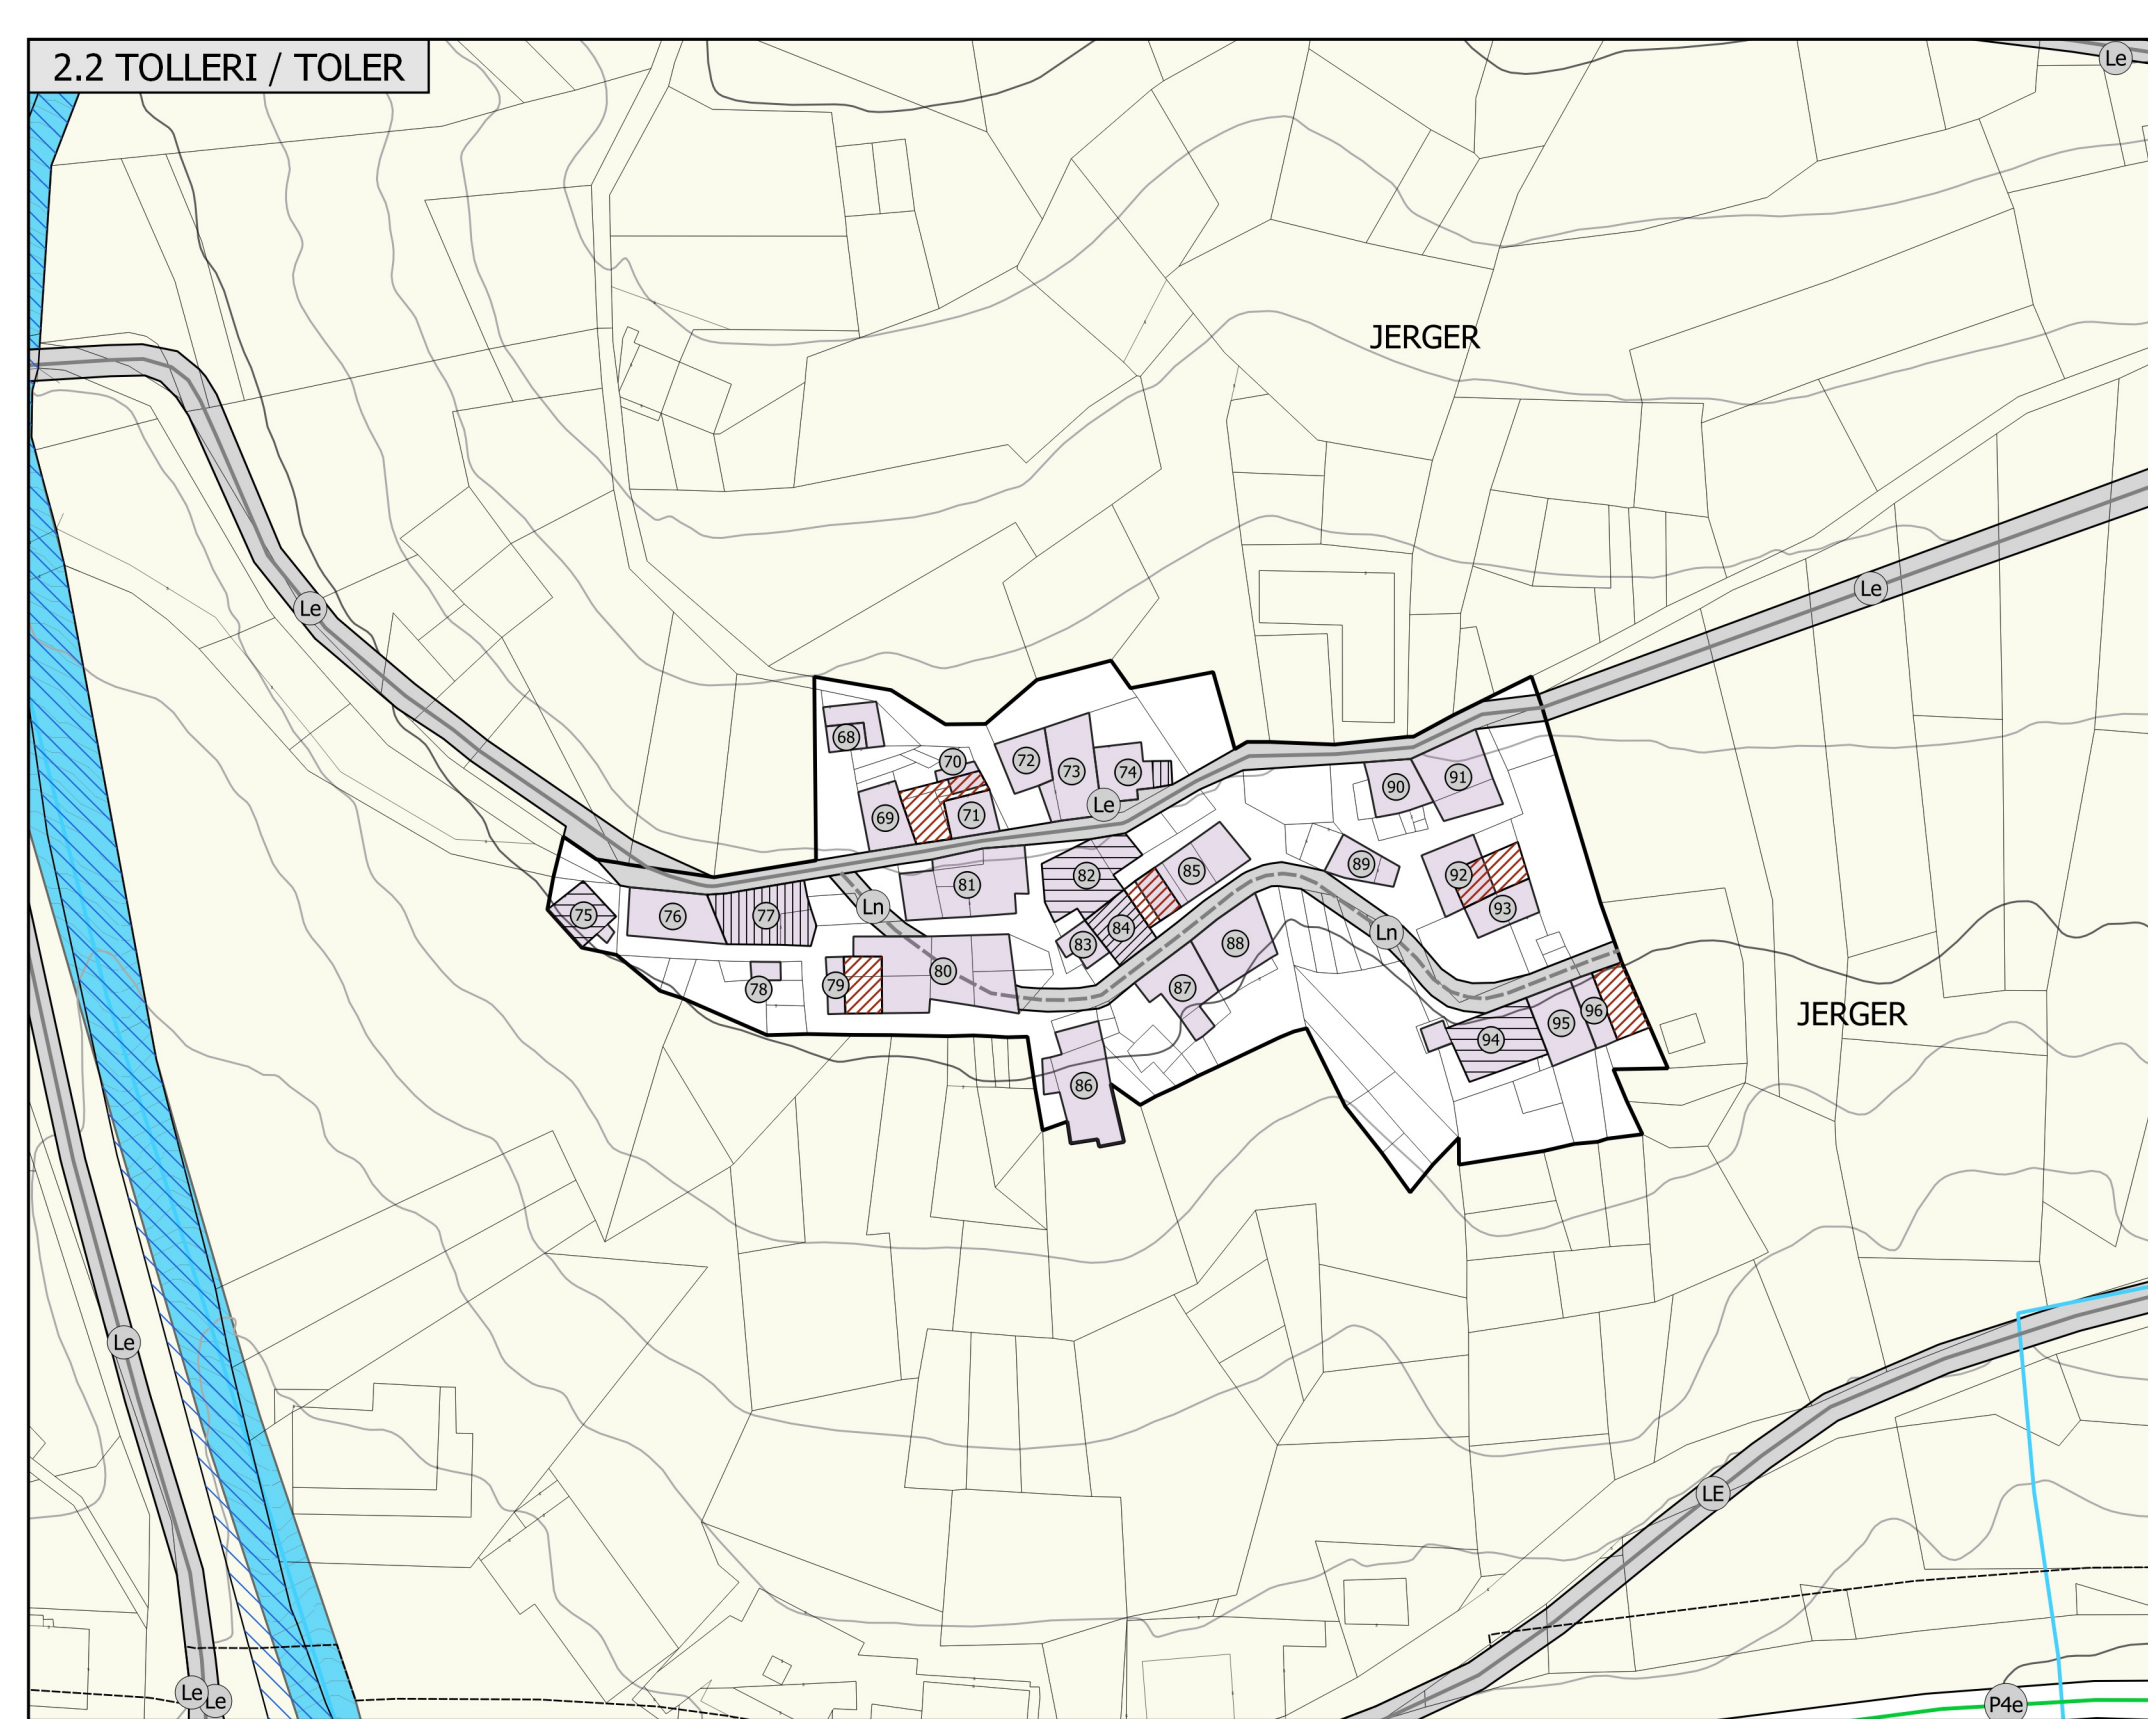

2.3 BATTISTI / BATISTER

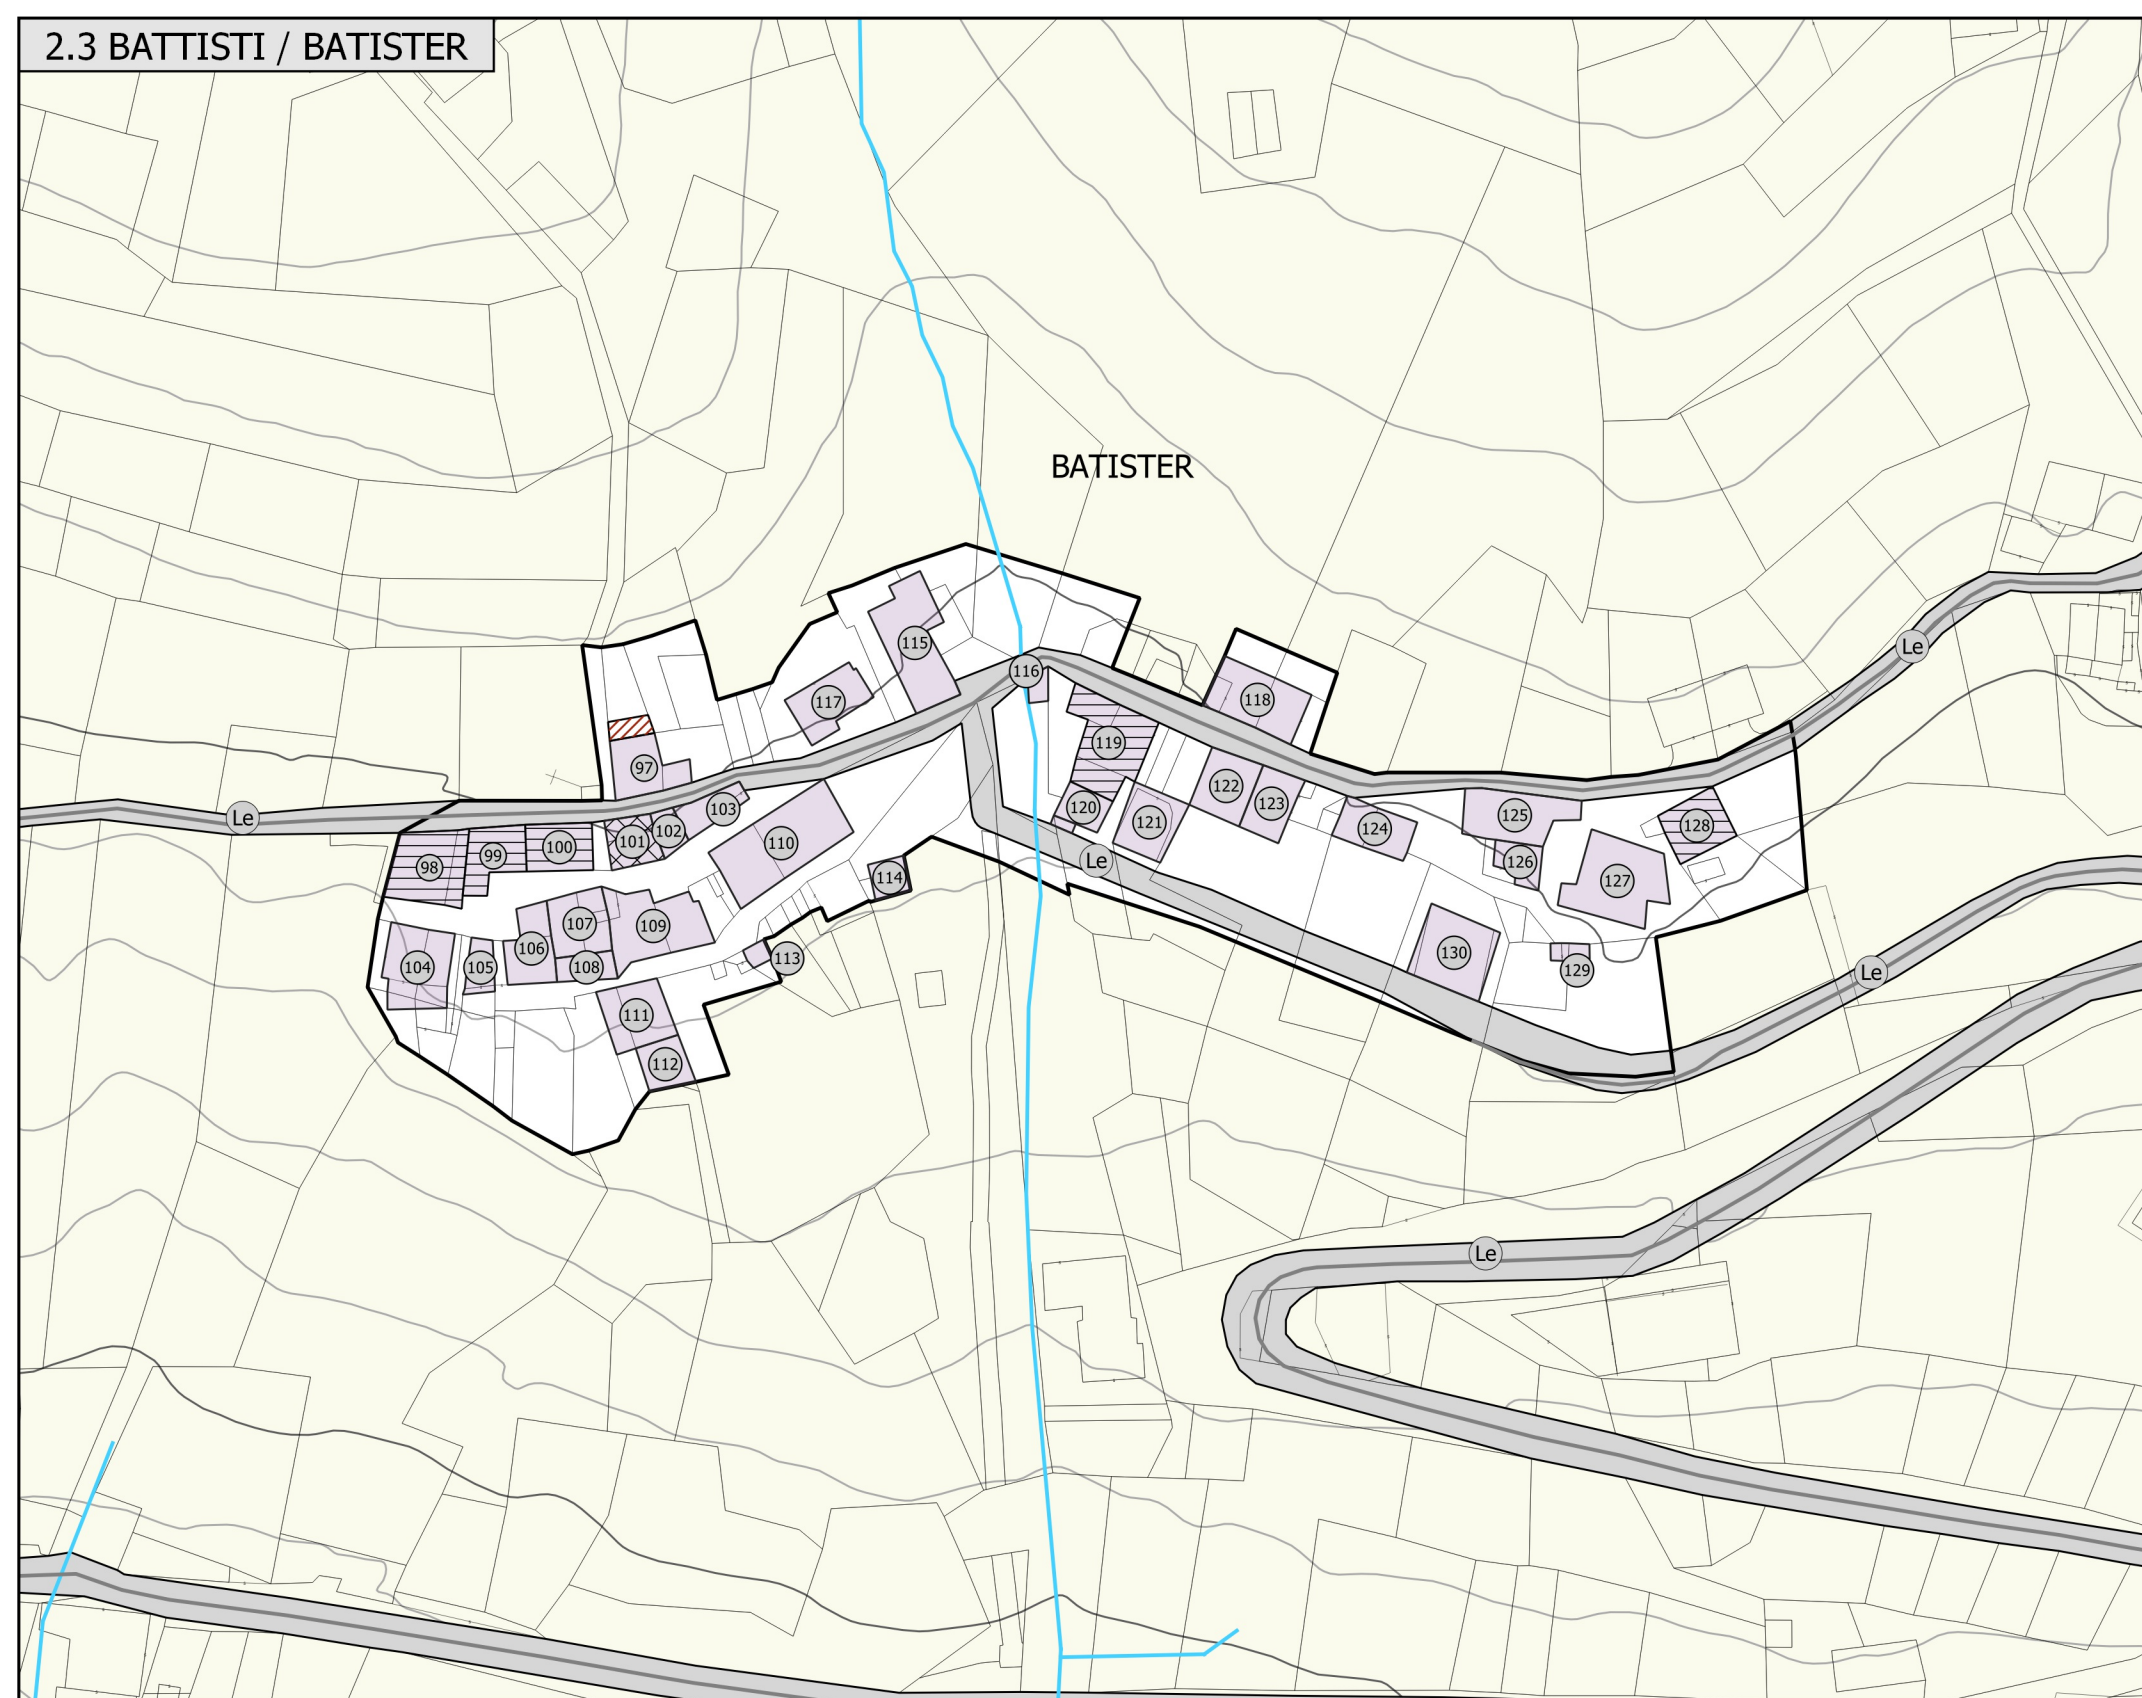

2.4 TASAINERI / TAZAINER

