



PROVINCIA AUTONOMA DI TRENTO

Comune di Palù del Fersina Gamoa' va Palai En Bersntol

PRG comunale

VARIANTE GENERALE 2021

INSEDIAMENTI STORICI
PERIMETRATI

CATEGORIE D'INTERVENTO
E USO DEL SUOLO

MATRICE 2

scala 1:1000

data: maggio 2023

1° adozione - delibera del Commissario ad Acta n. 1 d.d. 10 agosto 2022
2° adozione delibera n.
approvazione G.P. delibera n.
pubblicazione su B.U.

Progettazione:
SERVIZIO URBANISTICA
COMUNITA' ALTA
VALSUGANA E BERSNTOL


Il Responsabile di servizio:
arch. Claudio Gardelli




Comunità Alta Valsugana e Bersntol

Tolgamoa' schoft Hoa Valzegù ont Bersntol


2.1 Knoppe / KNòPPN

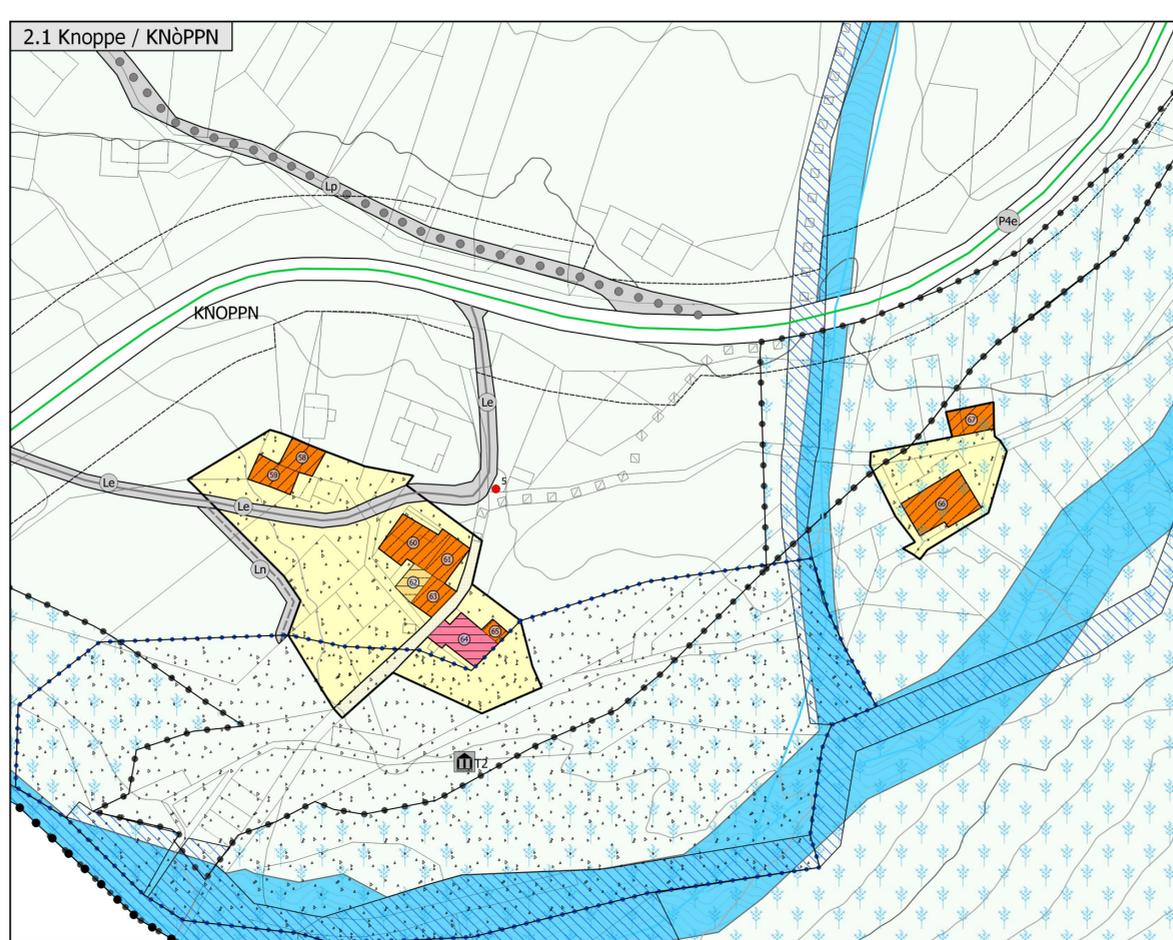

2.2 TOLLERI / TOLER

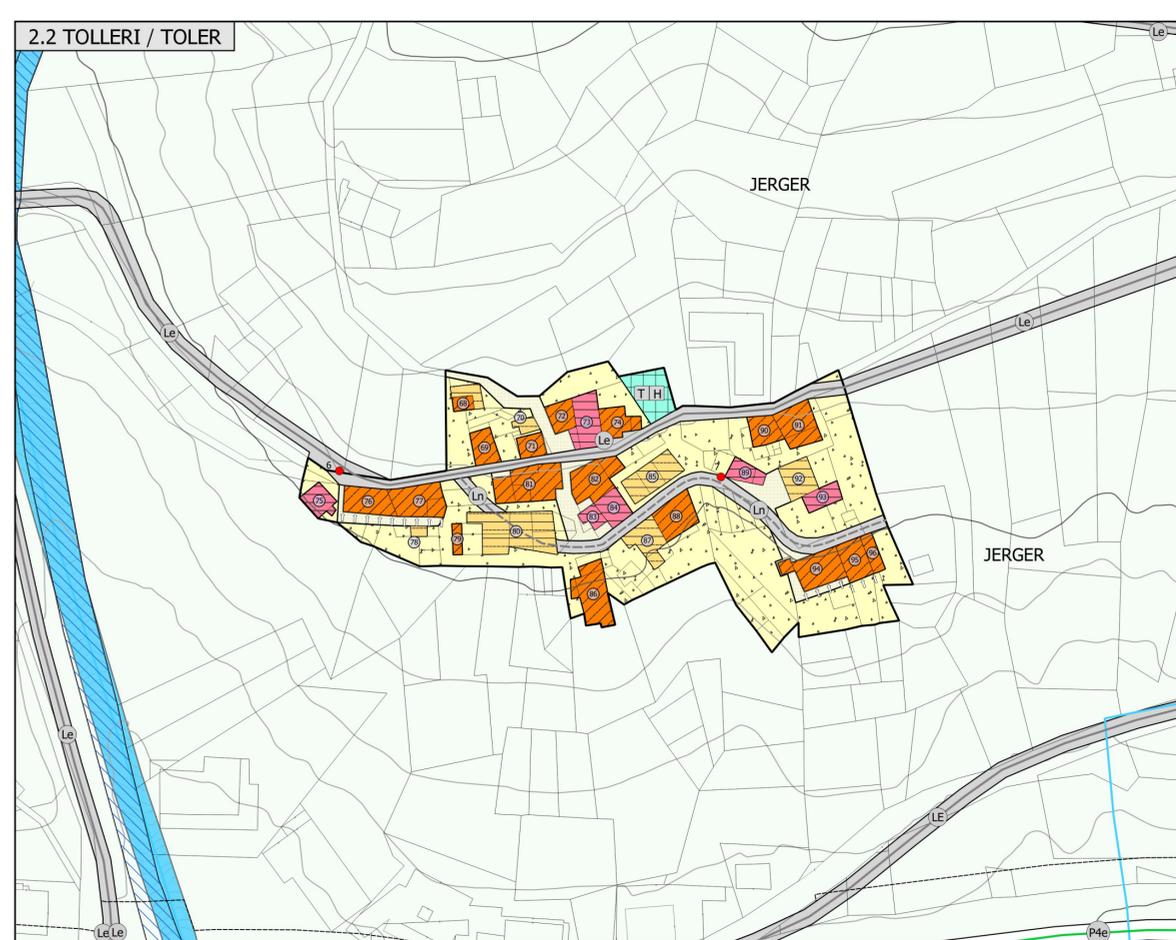

2.3 BATTISTI / BATISTER

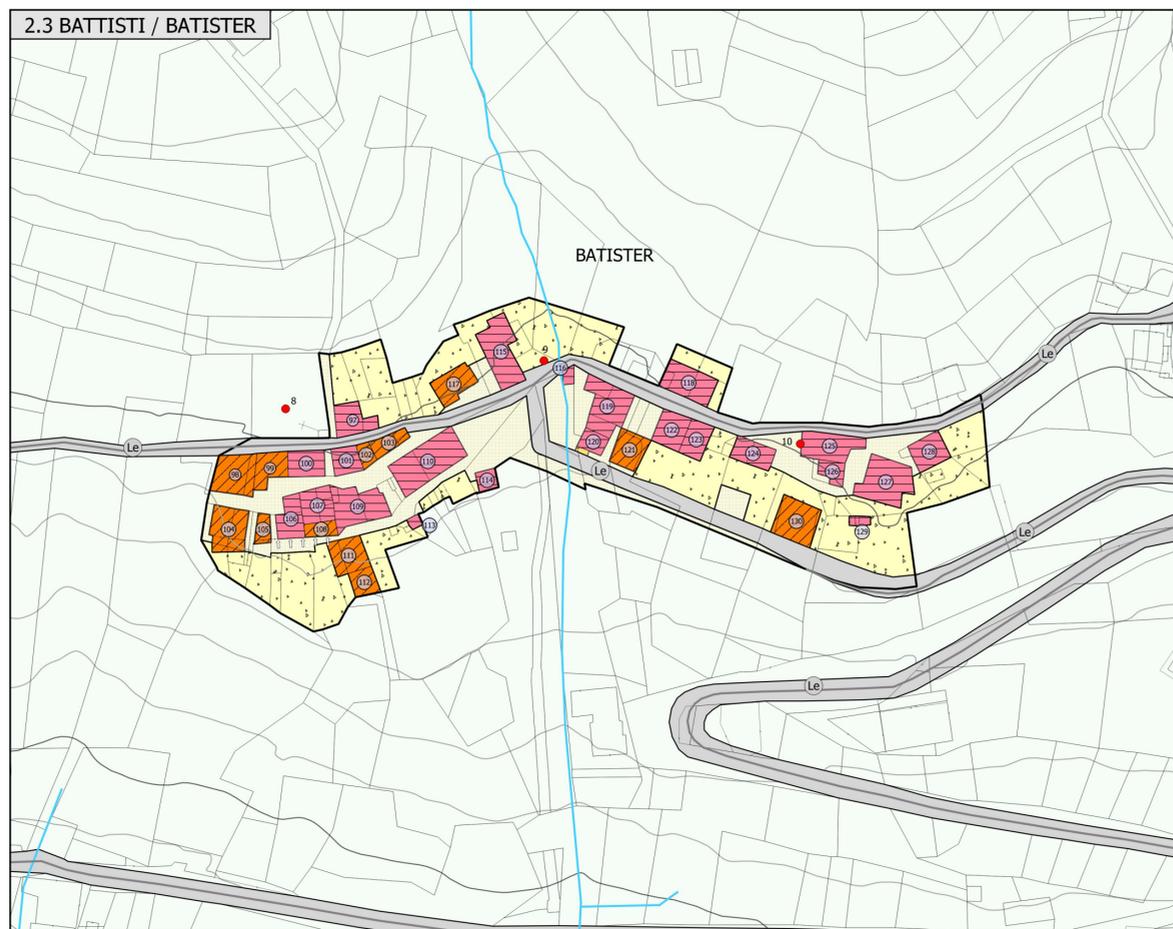

2.4 TASAINERI / TAZAINER

