



PROVINCIA AUTONOMA DI TRENTO

# Comune di Palù del Fersina Gamoa' va Palai En Bersntol

## PRG comunale

### VARIANTE GENERALE 2021

INSEDIAMENTI STORICI  
PERIMETRATI

AMPLIAMENTI

### MATRICE 1

scala 1:1000

data: maggio 2023

1° adozione - delibera del Commissario ad Acta n. 1 d.d. 10 agosto 2022

2° adozione delibera n.

approvazione G.P. delibera n.

pubblicazione su B.U.

Progettazione:  
SERVIZIO URBANISTICA  
COMUNITA' ALTA  
VALSUGANA E BERSNTOL


Il Responsabile di servizio:  
arch. Claudio Gardelli



Comunità Alta Valsugana e Bersntol

Tolgamo' schoft Hoa Valzegù ont Bersntol

#### 1.1 Santa Maddalena / Kirck

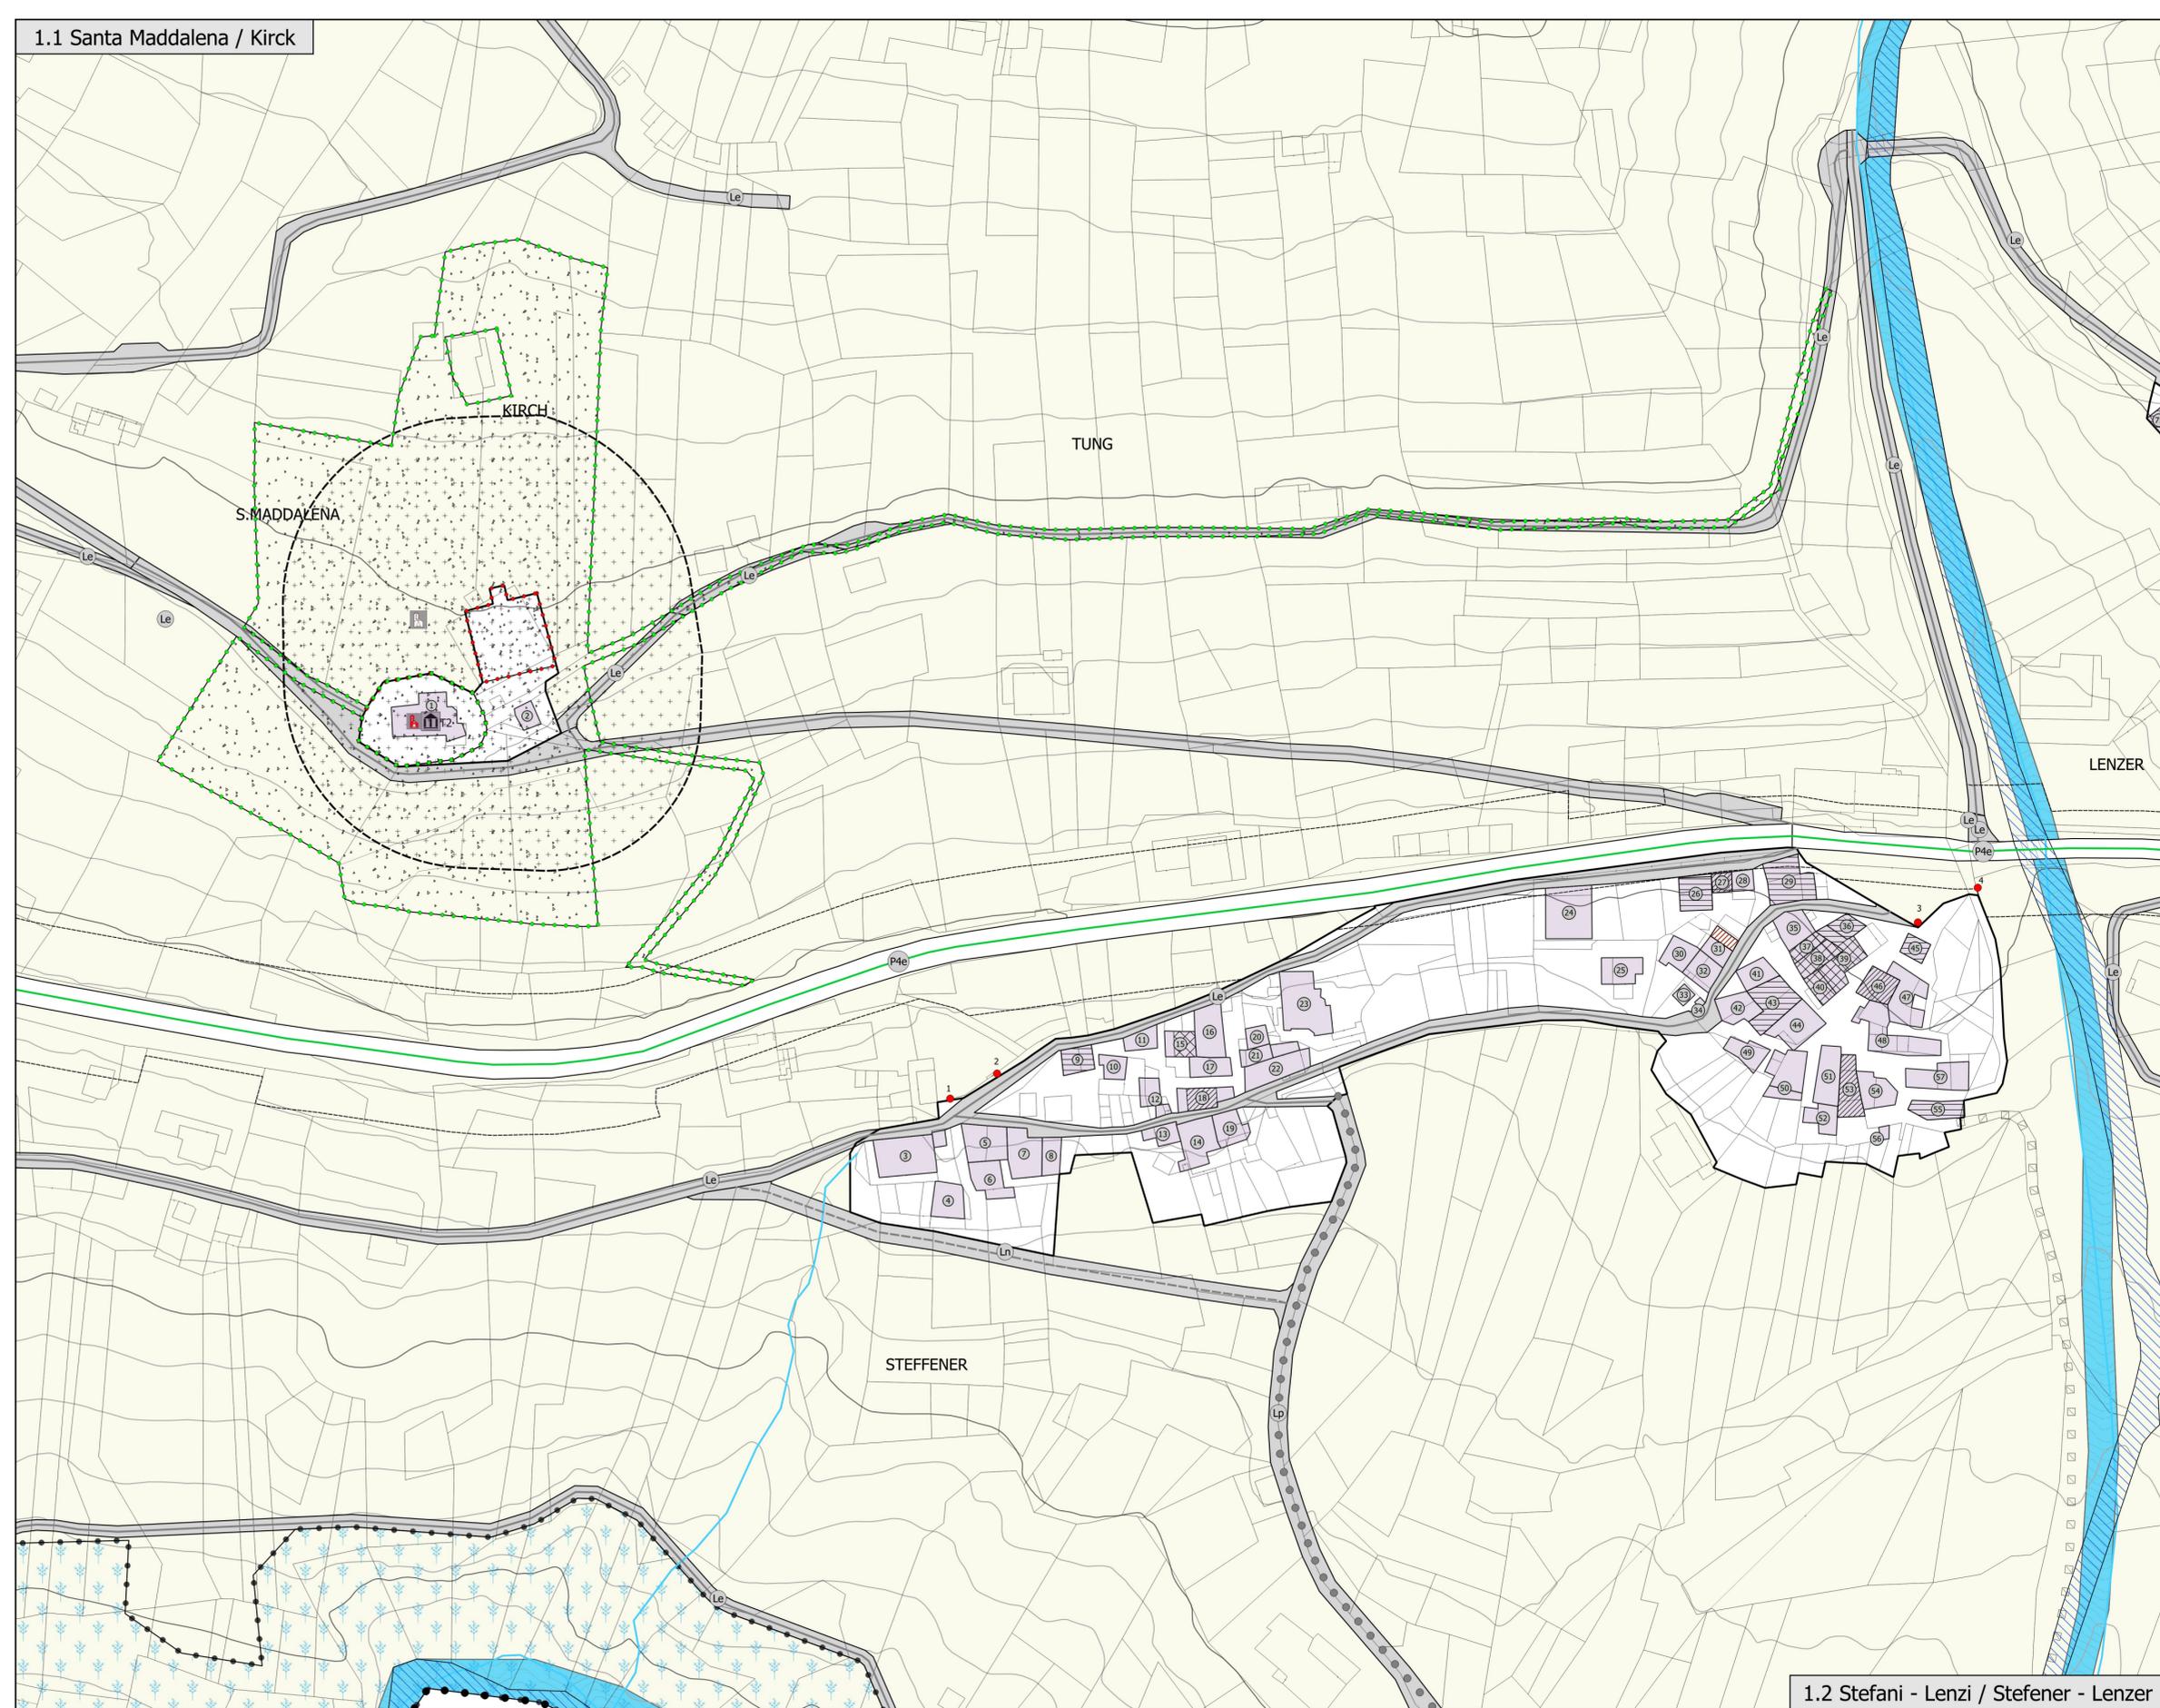

#### 1.2 Stefani - Lenzi / Steffener - Lenzer