



PROVINCIA AUTONOMA DI TRENTO

Comune di Palù del Fersina
Gamoa' va Palai En Bersntol

PRG
comunale

1ª adozione delibera Commissario
ad ACTA n.1 d.d. 10.06.2022
2ª adozione delibera Commissario
ad ACTA n.1 d.d. 15.05.2023
approvazione G.P. delibera n.
pubblicazione su B.U.

Progettazione:
SERVIZIO URBANISTICA
COMUNITÀ ALTA
VALSUGANA E BERSNTOL
Il Responsabile di servizio:
arch. Claudio Gardelli

SISTEMA INSEDIATIVO
E INFRASTRUTTURALE

TAVOLA DI RAFFRONTO

TAVOLA n. 2


scala 1:5000

data: ottobre 2023



Comunità Alta Valsugana e Bersntol

Tolgamo'a' schoft Hoa Valzegù ont Bersntol

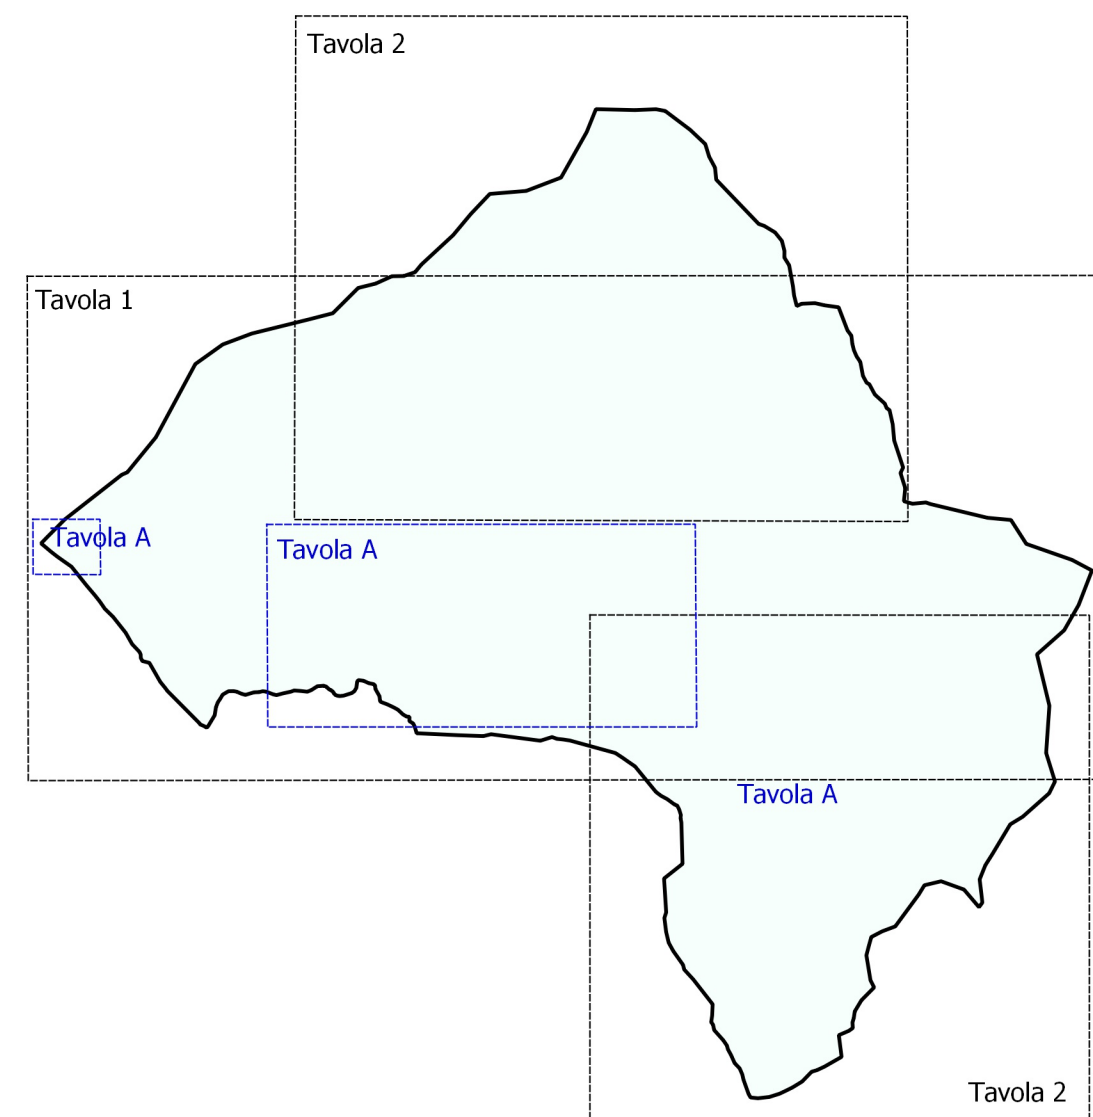

Per la consultazione in dettaglio delle varianti nelle parti di territorio maggiormente urbanizzate consultare
inoltre l'elaborato Tavola A in scala 1:2000.

