


PLANIMETRIA - scala 1:1000 (sfondo: DBM Lidar)



- LEGENDA:
- sentiero esistente, da ripristinare ("dei cacciatori"): TIPO "A"
 - nuovo sentiero: TIPO "A"
 - ferrata: TIPO "B"
 - sentiero attrezzato: TIPO "C"
 - sentieri SAT
 - viabilità forestale

PLANIMETRIA - scala 1:1000 (sfondo: Ortofoto PAT 2015)

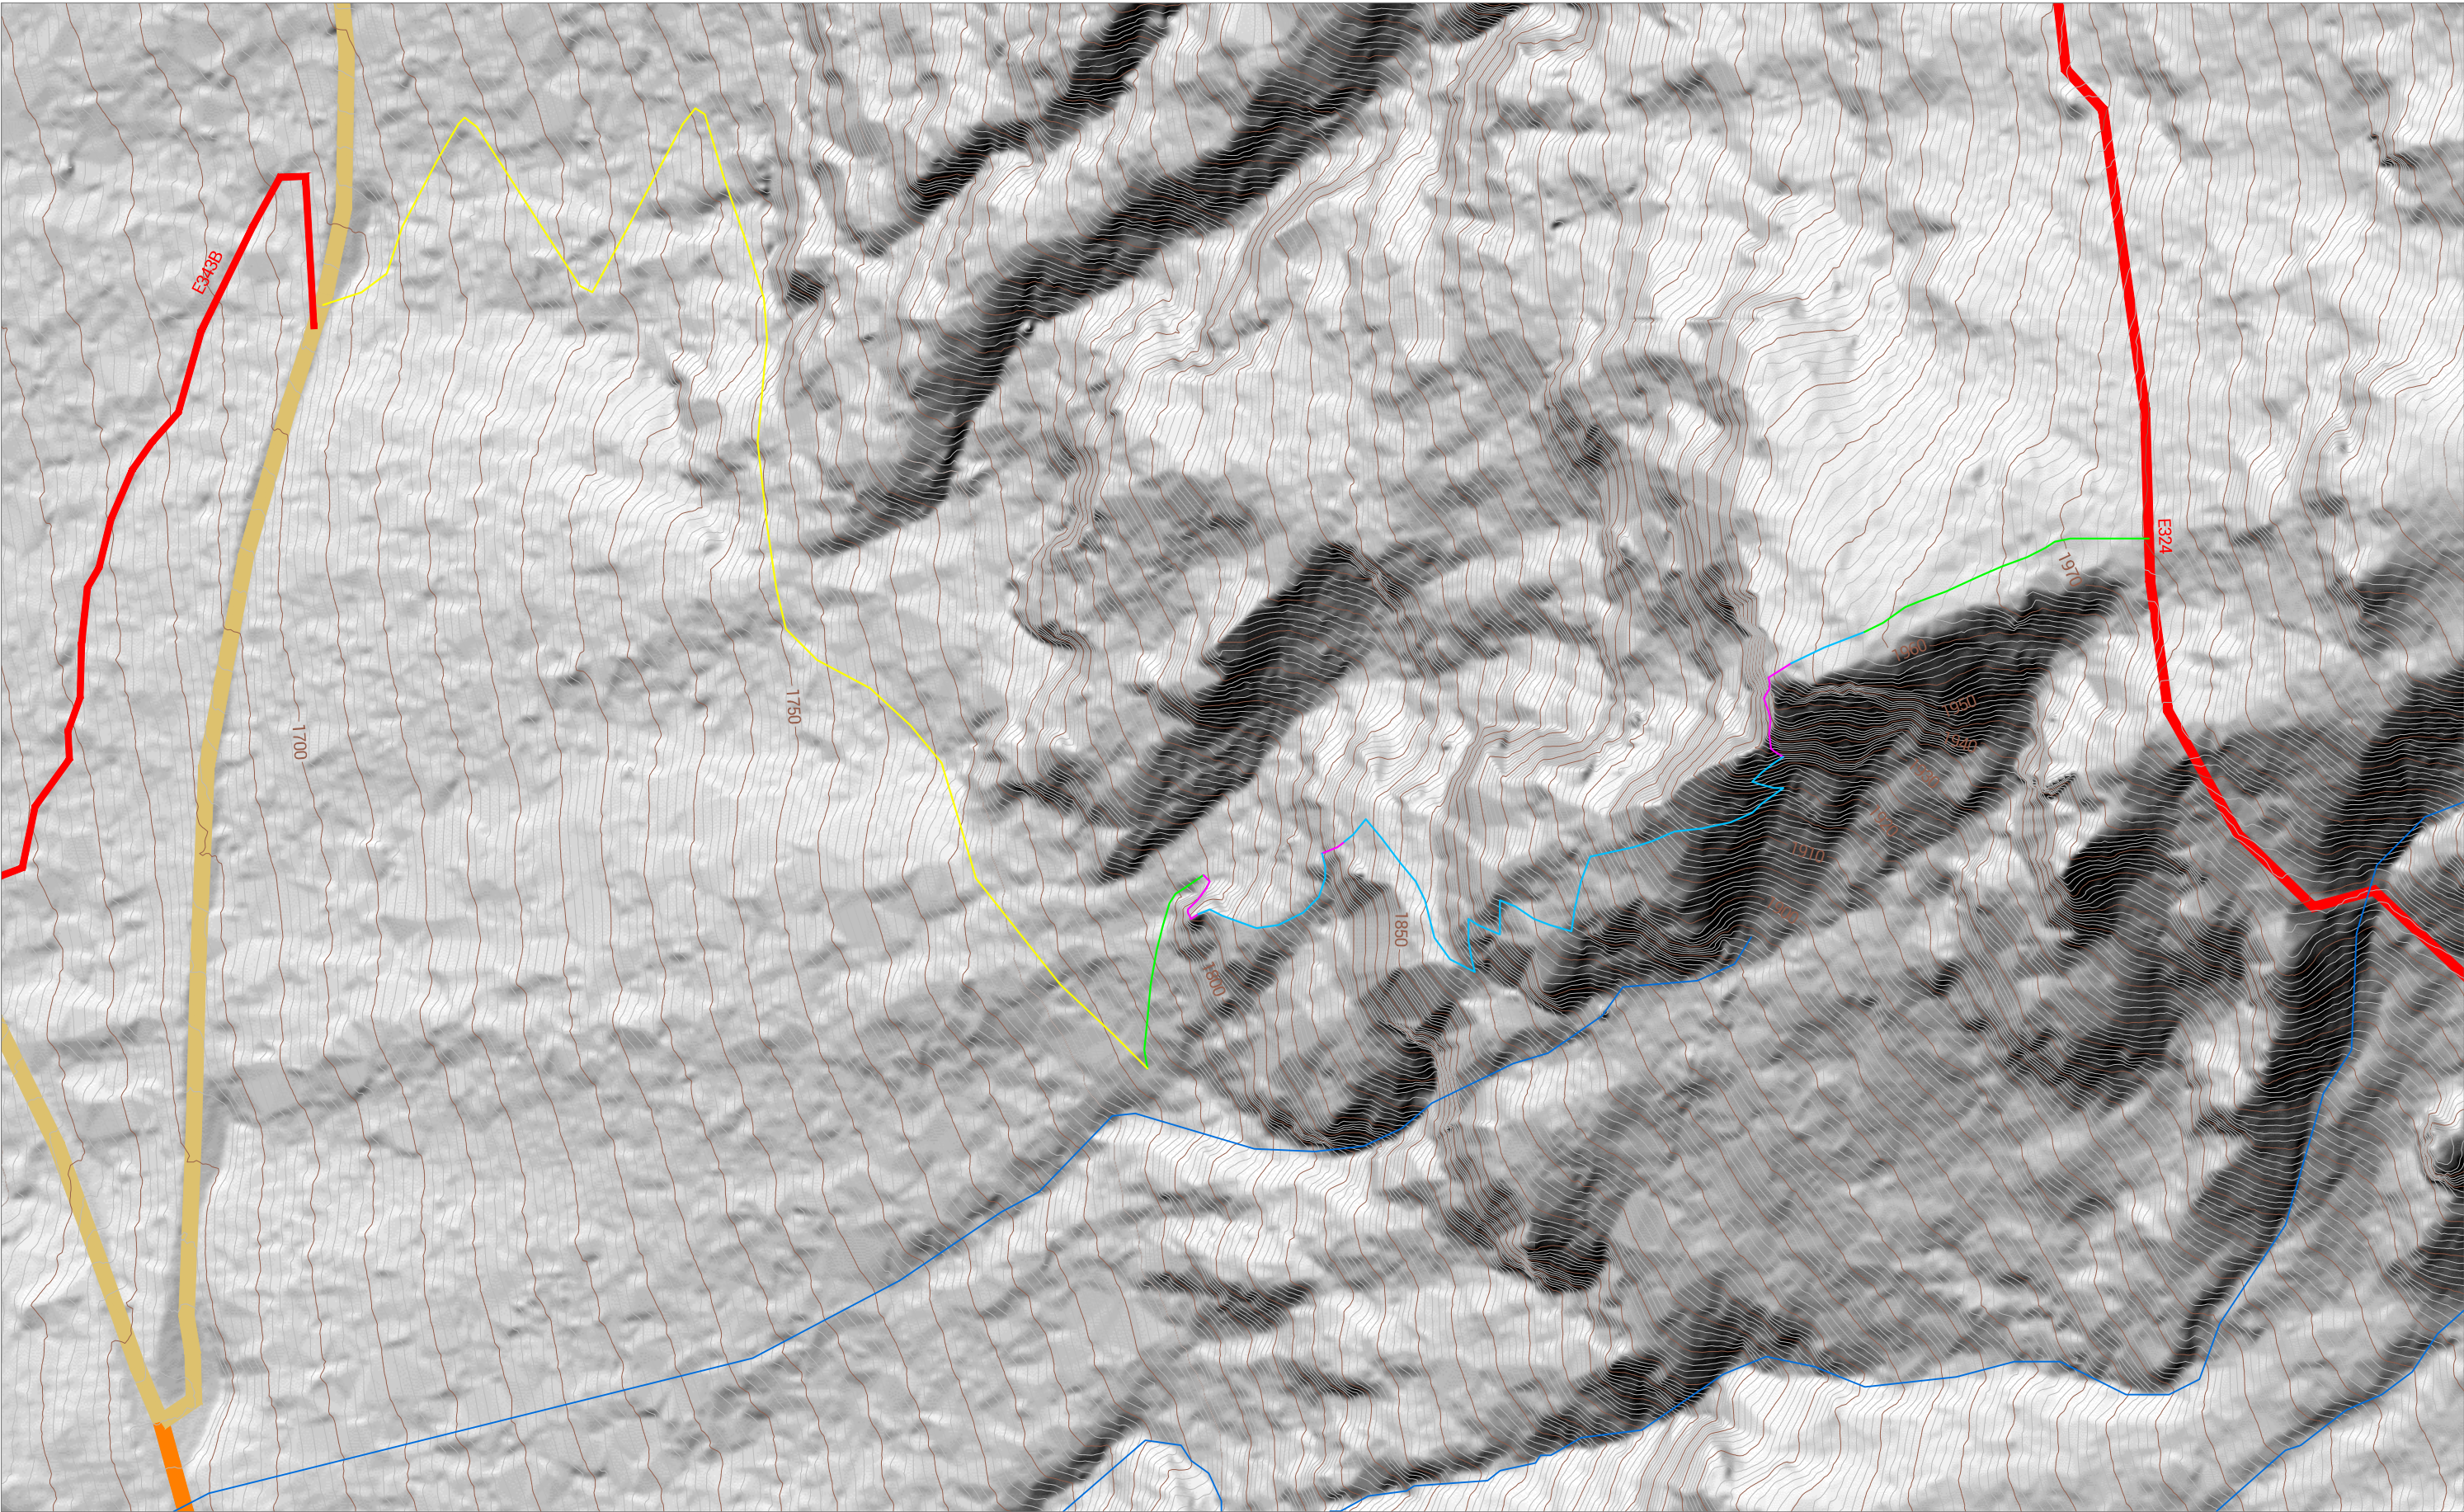

- LEGENDA:
- sentiero esistente, da ripristinare ("dei cacciatori"): TIPO "A"
 - nuovo sentiero: TIPO "A"
 - ferrata: TIPO "B"
 - sentiero attrezzato: TIPO "C"
 - sentieri SAT
 - viabilità forestale

PROVINCIA AUTONOMA DI TRENTO

COMMITTENTE

- COMUNITÀ ALTA VALSUGANA E BERSNTOL -
Comune di Palù del Fersina

PROGETTO

REALIZZAZIONE DI SENTIERO ATTREZZATO-FERRATA IN
PROSSIMITÀ DELLA MINIERA DI ERDEMOLO

- PROGETTO ESECUTIVO -

DATA

settembre 2023

RIF.

J357-23

OGGETTO

PLANIMETRIA GENERALE

ELABORATO

E.T.324.02


SCALA

1:1000

IL PROGETTISTA

Giovanni Comunello
ORDINE DEGLI INGEGNERI
DELLA PROV. DI TRENTO
dott. ing. GIOVANNI COMUNELLO
INSCRIZIONE ALBO N° 2087

 Finanziato
dall'Unione europea
NextGenerationEU

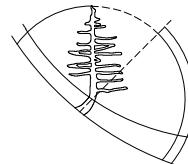 Ing. GIOVANNI COMUNELLO
ingegnere per l'ambiente e il territorio
Studio: via alla Busa 2 - 38122 Trento
gc.larix@gmail.com
p. IVA: 01729590222