




ESTRATTO MAPPA CATASTALE (C.C. Palù del Fersina) - scala 1:5000

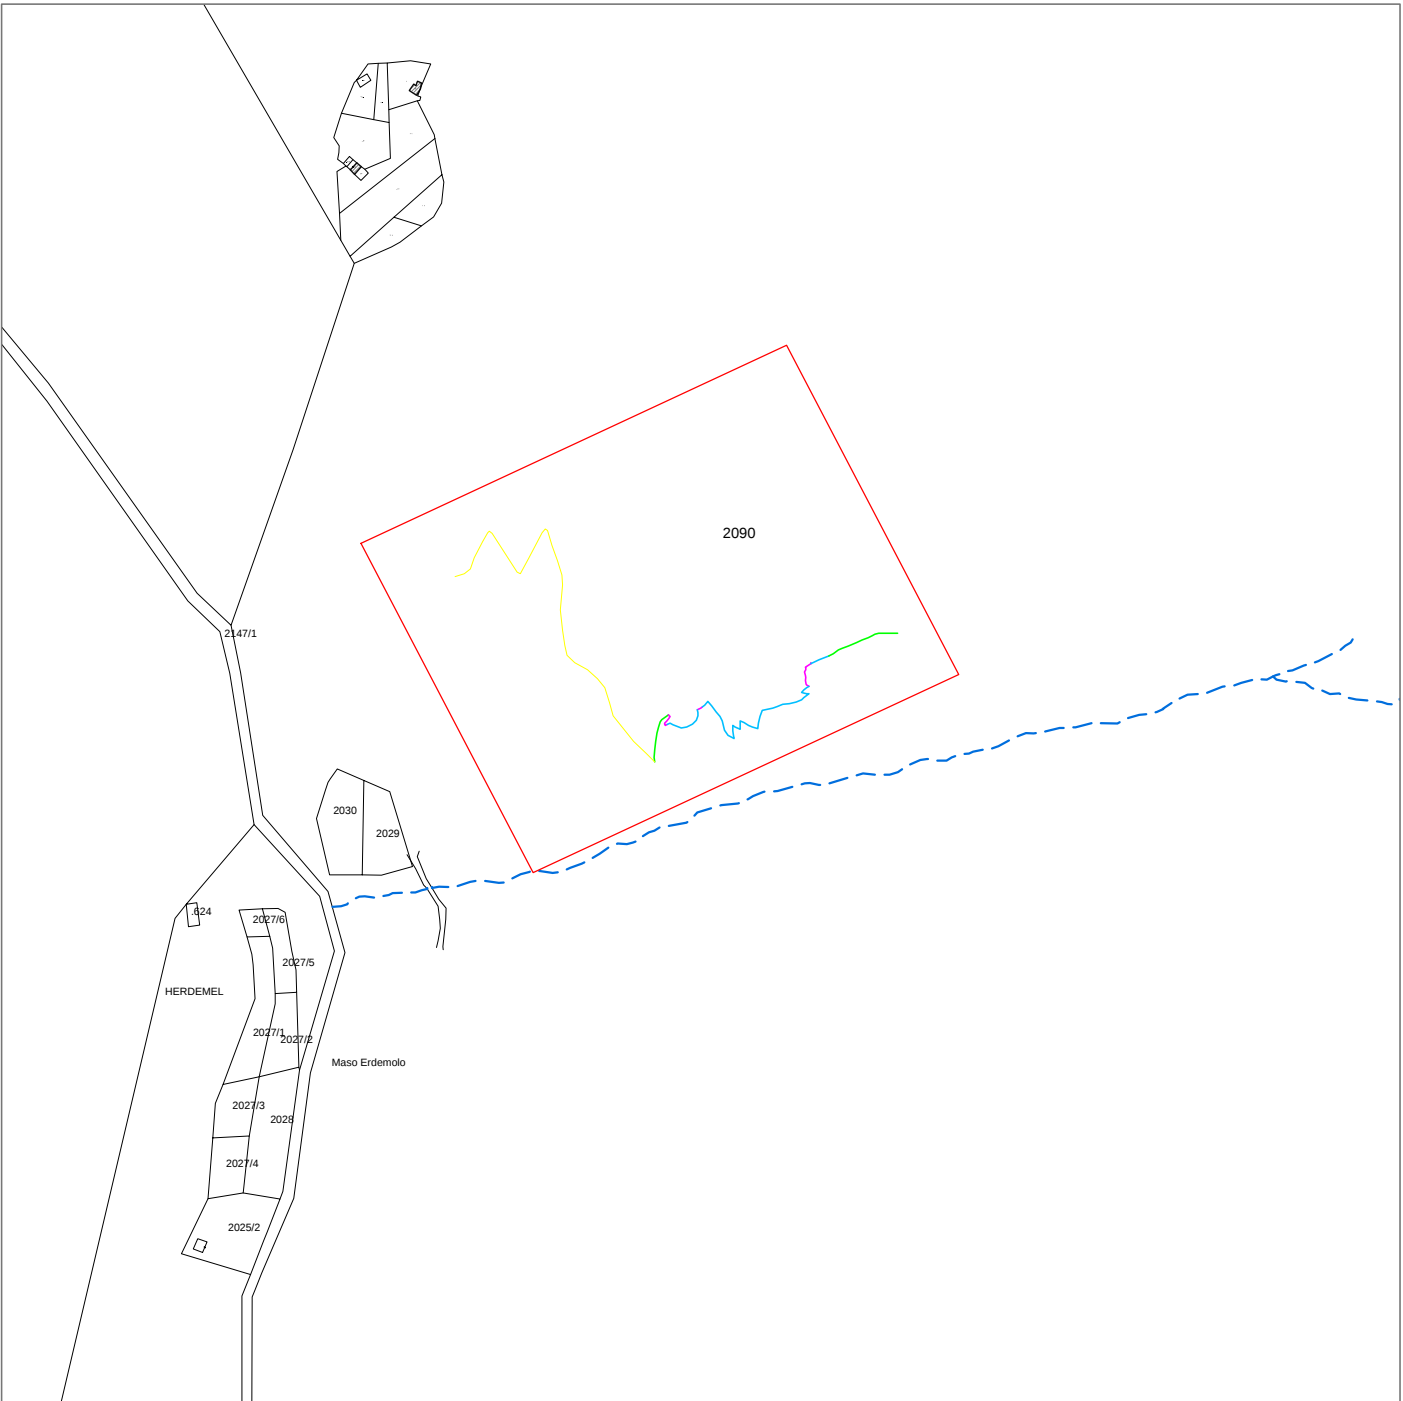


CTP - scala 1:5000

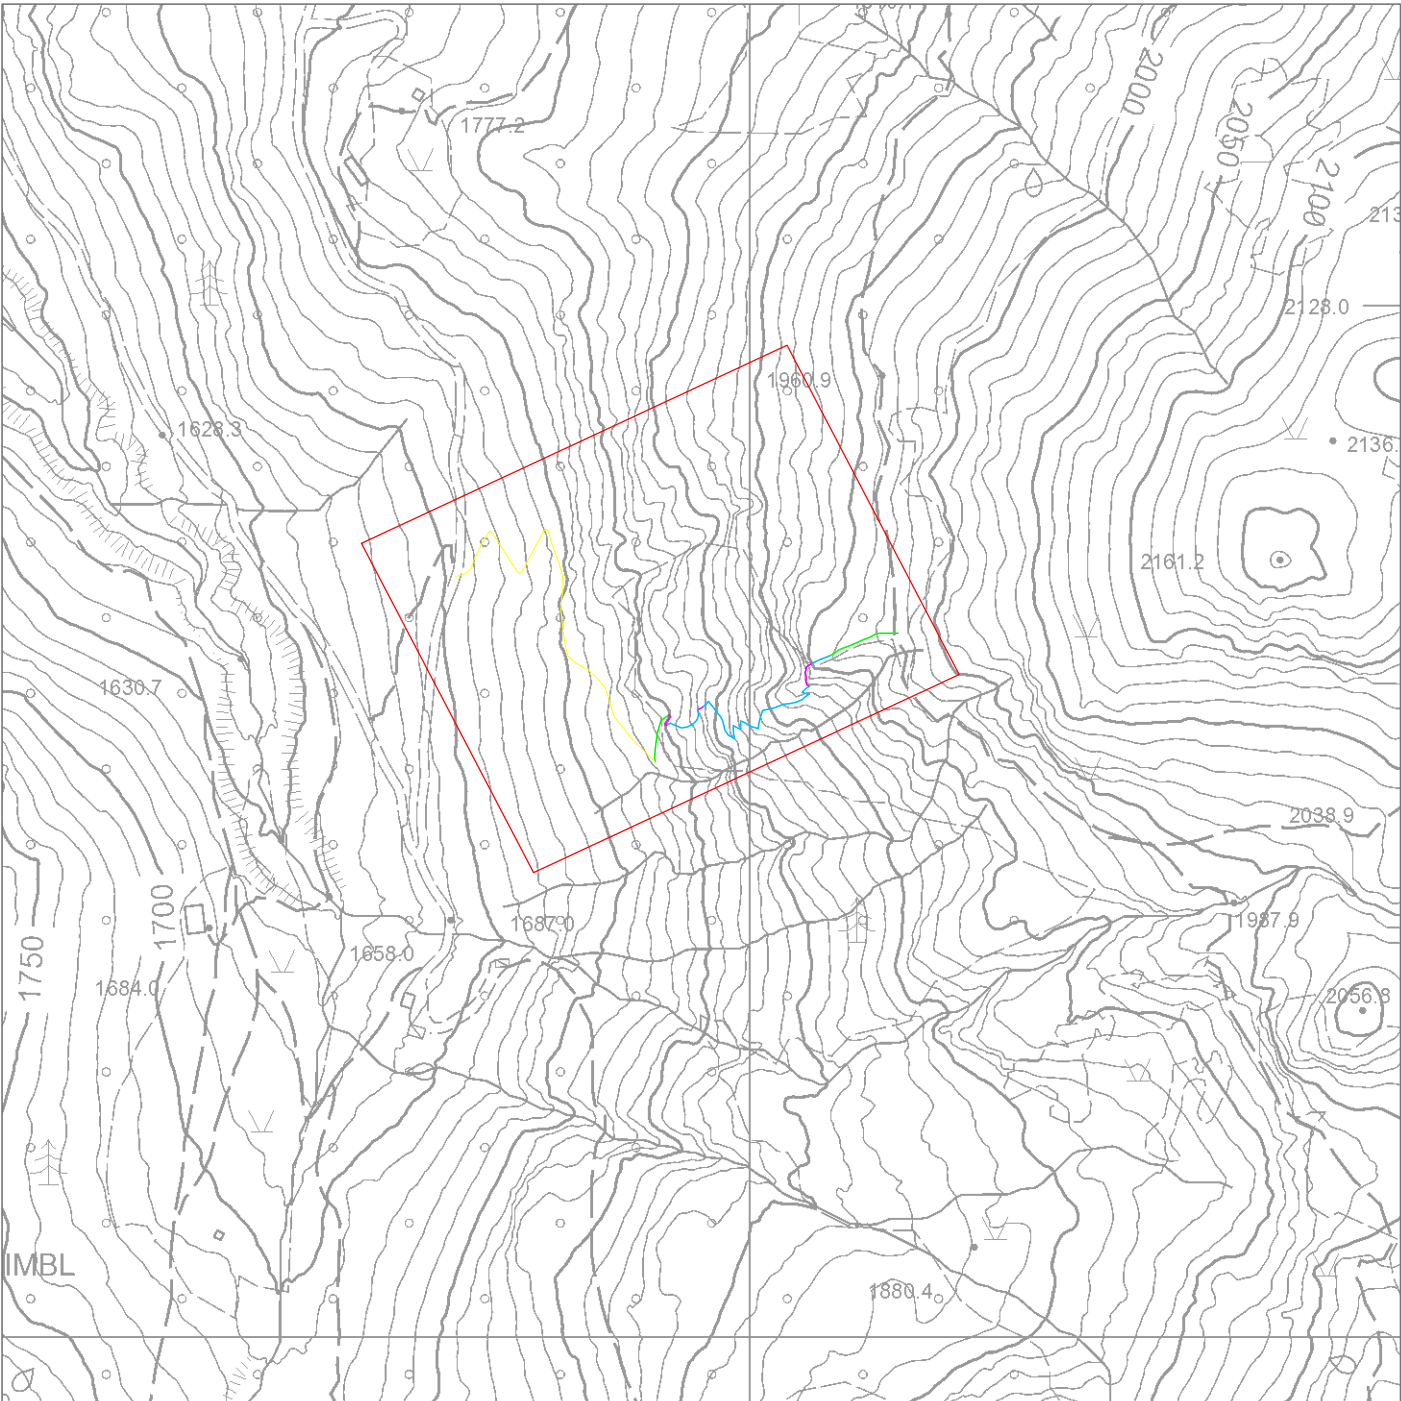

ORTOFOTO - scala 1:5000

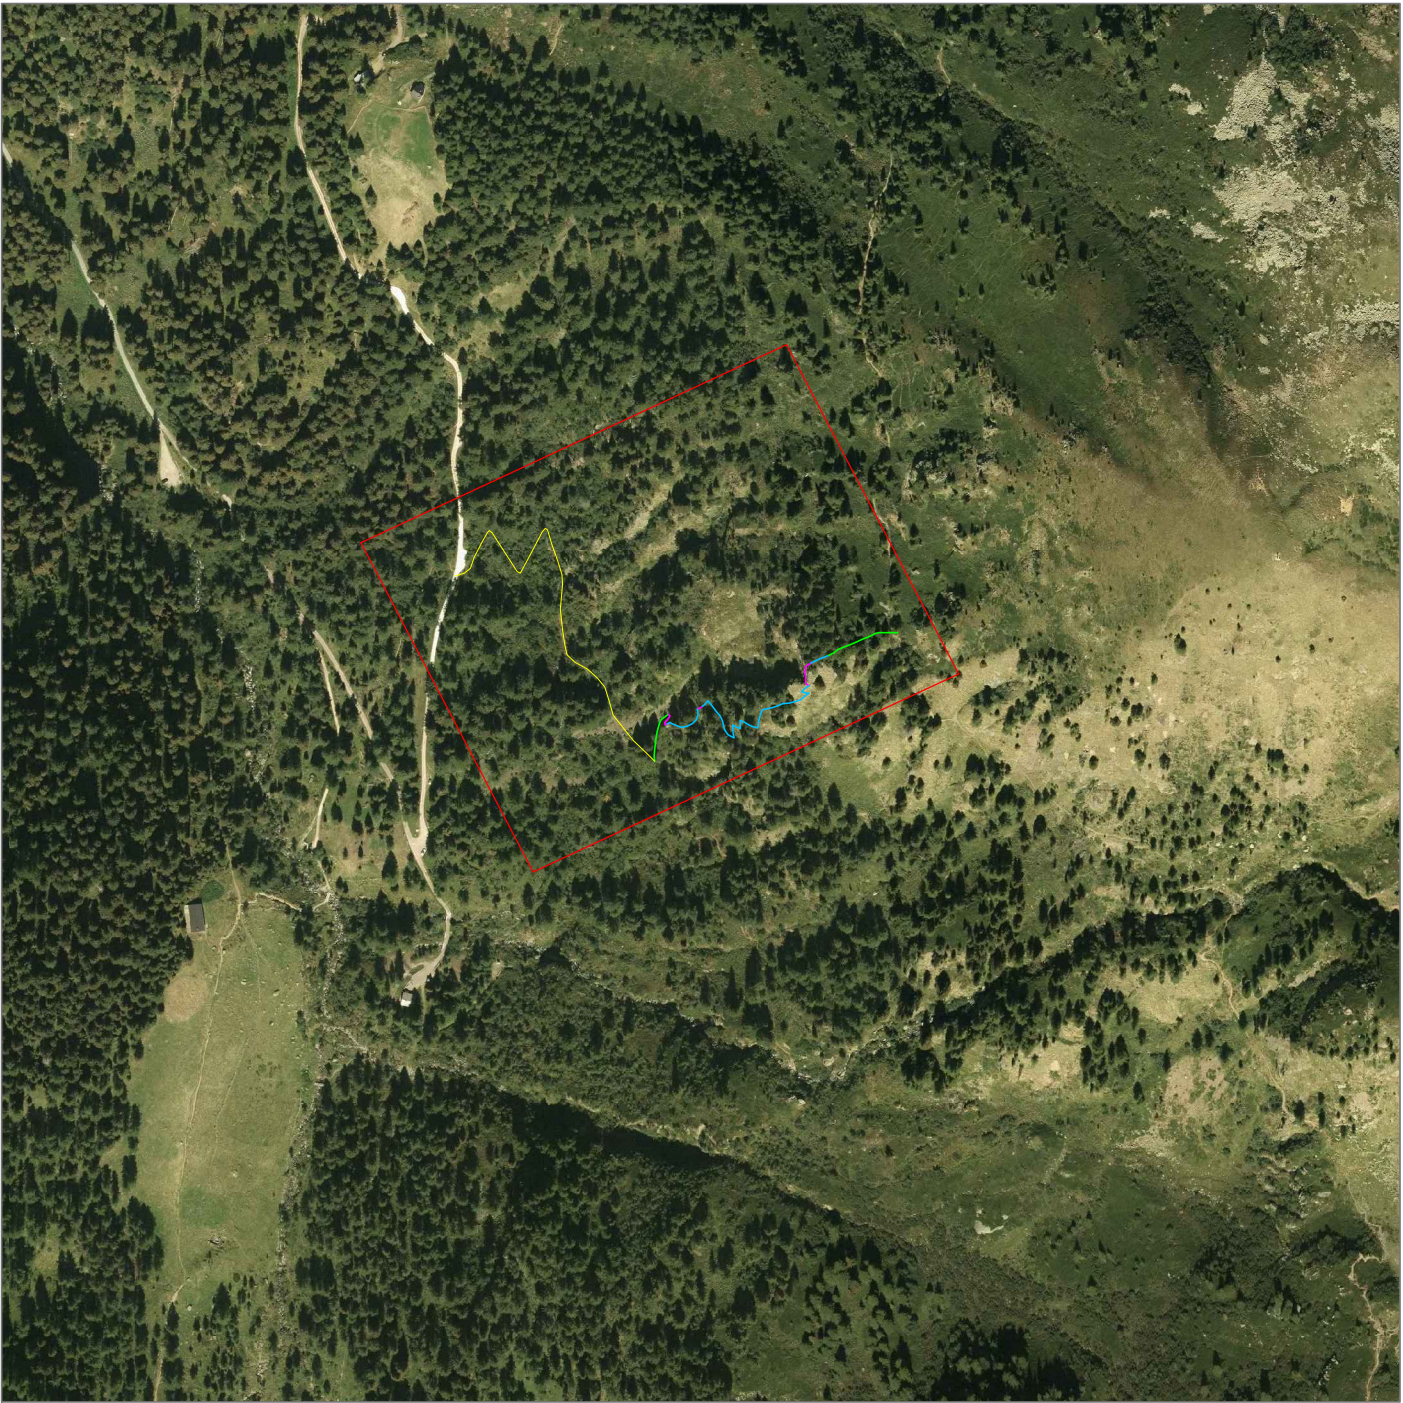

PRG VIGENTE - scala 1:5000

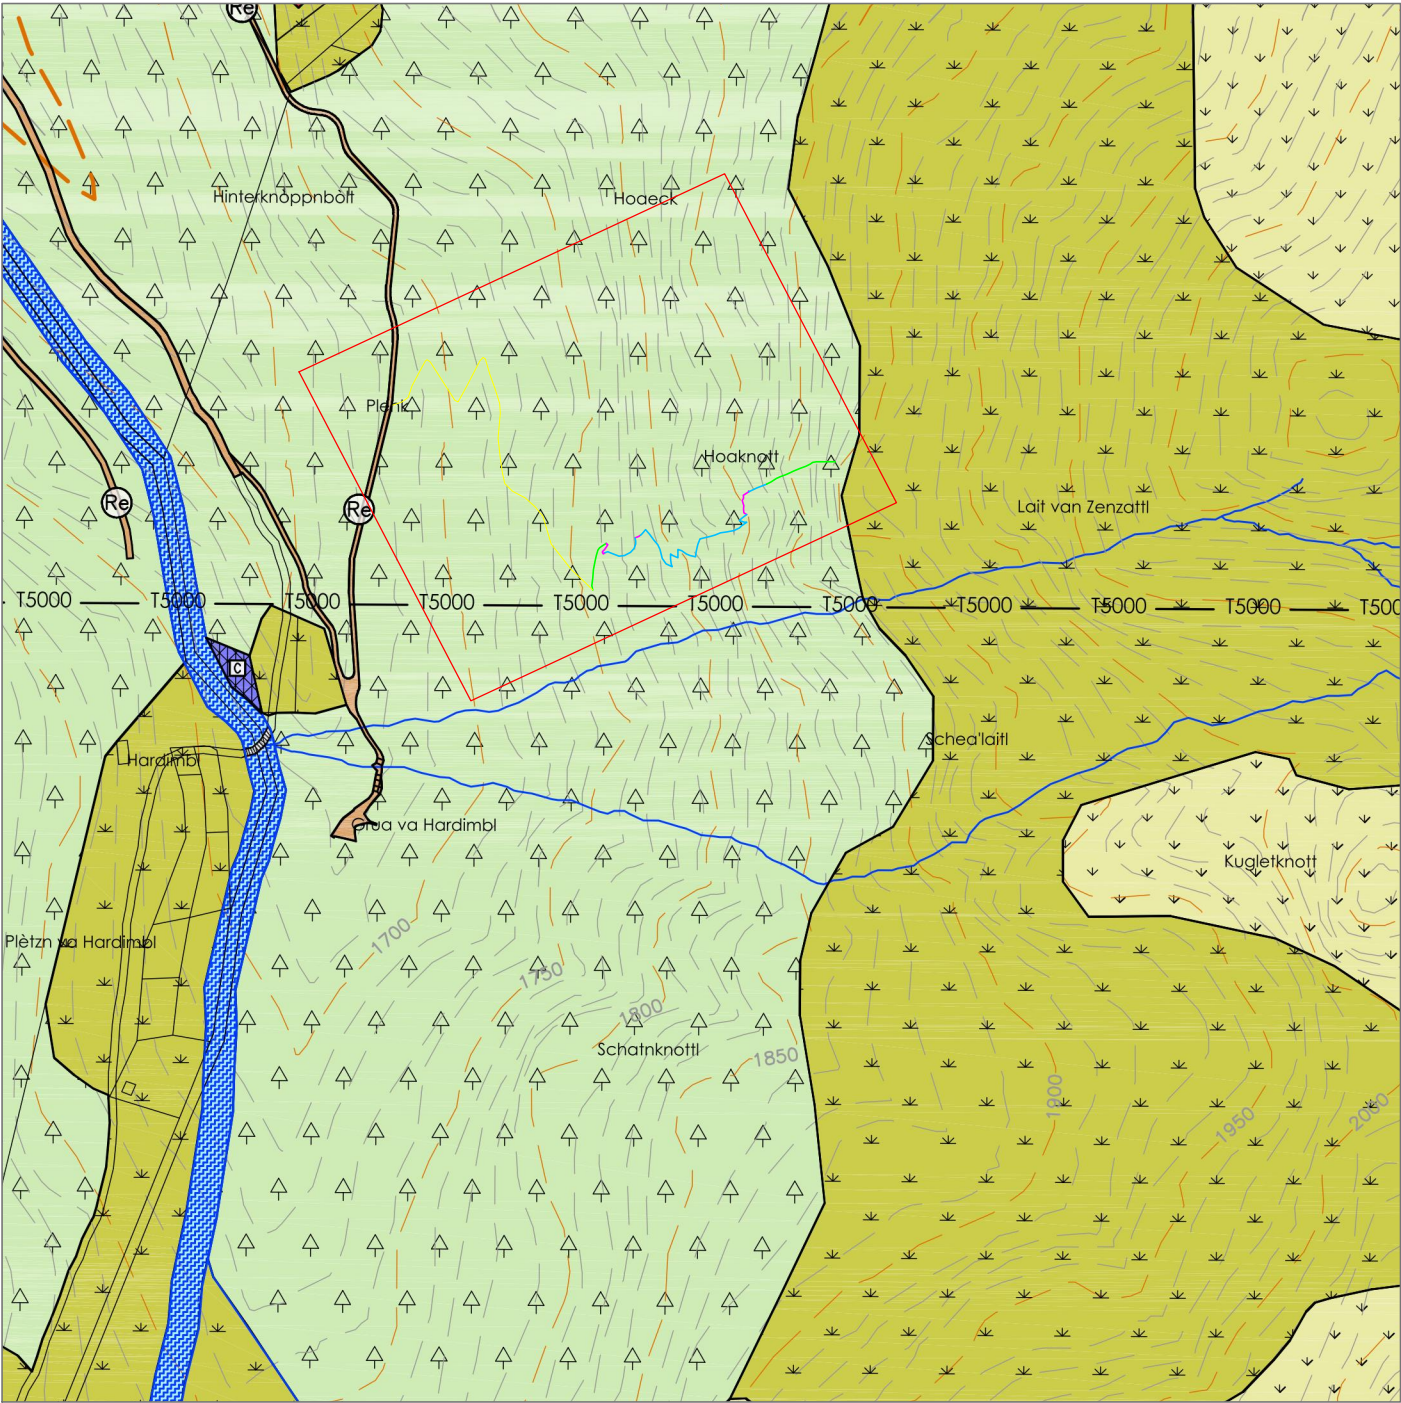

- ZONE AGROPASTORALI
- ZONE BOSCHIVE FORESTALI

PROVINCIA AUTONOMA DI TRENTO

COMMITTENTE

- COMUNITÀ ALTA VALSUGANA E BERSNTOL -
Comune di Palù del Fersina

PROGETTO

REALIZZAZIONE DI SENTIERO ATTREZZATO-FERRATA IN
PROSSIMITÀ DELLA MINIERA DI ERDEMOLO

- PROGETTO ESECUTIVO -

DATA
settembre 2023

RIF.
J357-23

OGGETTO

INQUADRAMENTI CARTOGRAFICI

ELABORATO

E.T.324.01

SCALA

1:5000

IL PROGETTISTA

Giovanni Comunello
ORDINE DEGLI INGEGNERI
DELLA PROV. DI TRENTO
dott. ing. GIOVANNI COMUNELLO
INSCRIZIONE ALBO N° 2087

Finanziato
dall'Unione europea
NextGenerationEU

Ing. GIOVANNI COMUNELLO
ingegnere per l'ambiente e il territorio
Studio: via alla Busa 2 - 38122 Trento
gc.larix@gmail.com
p. IVA: 01729590222