

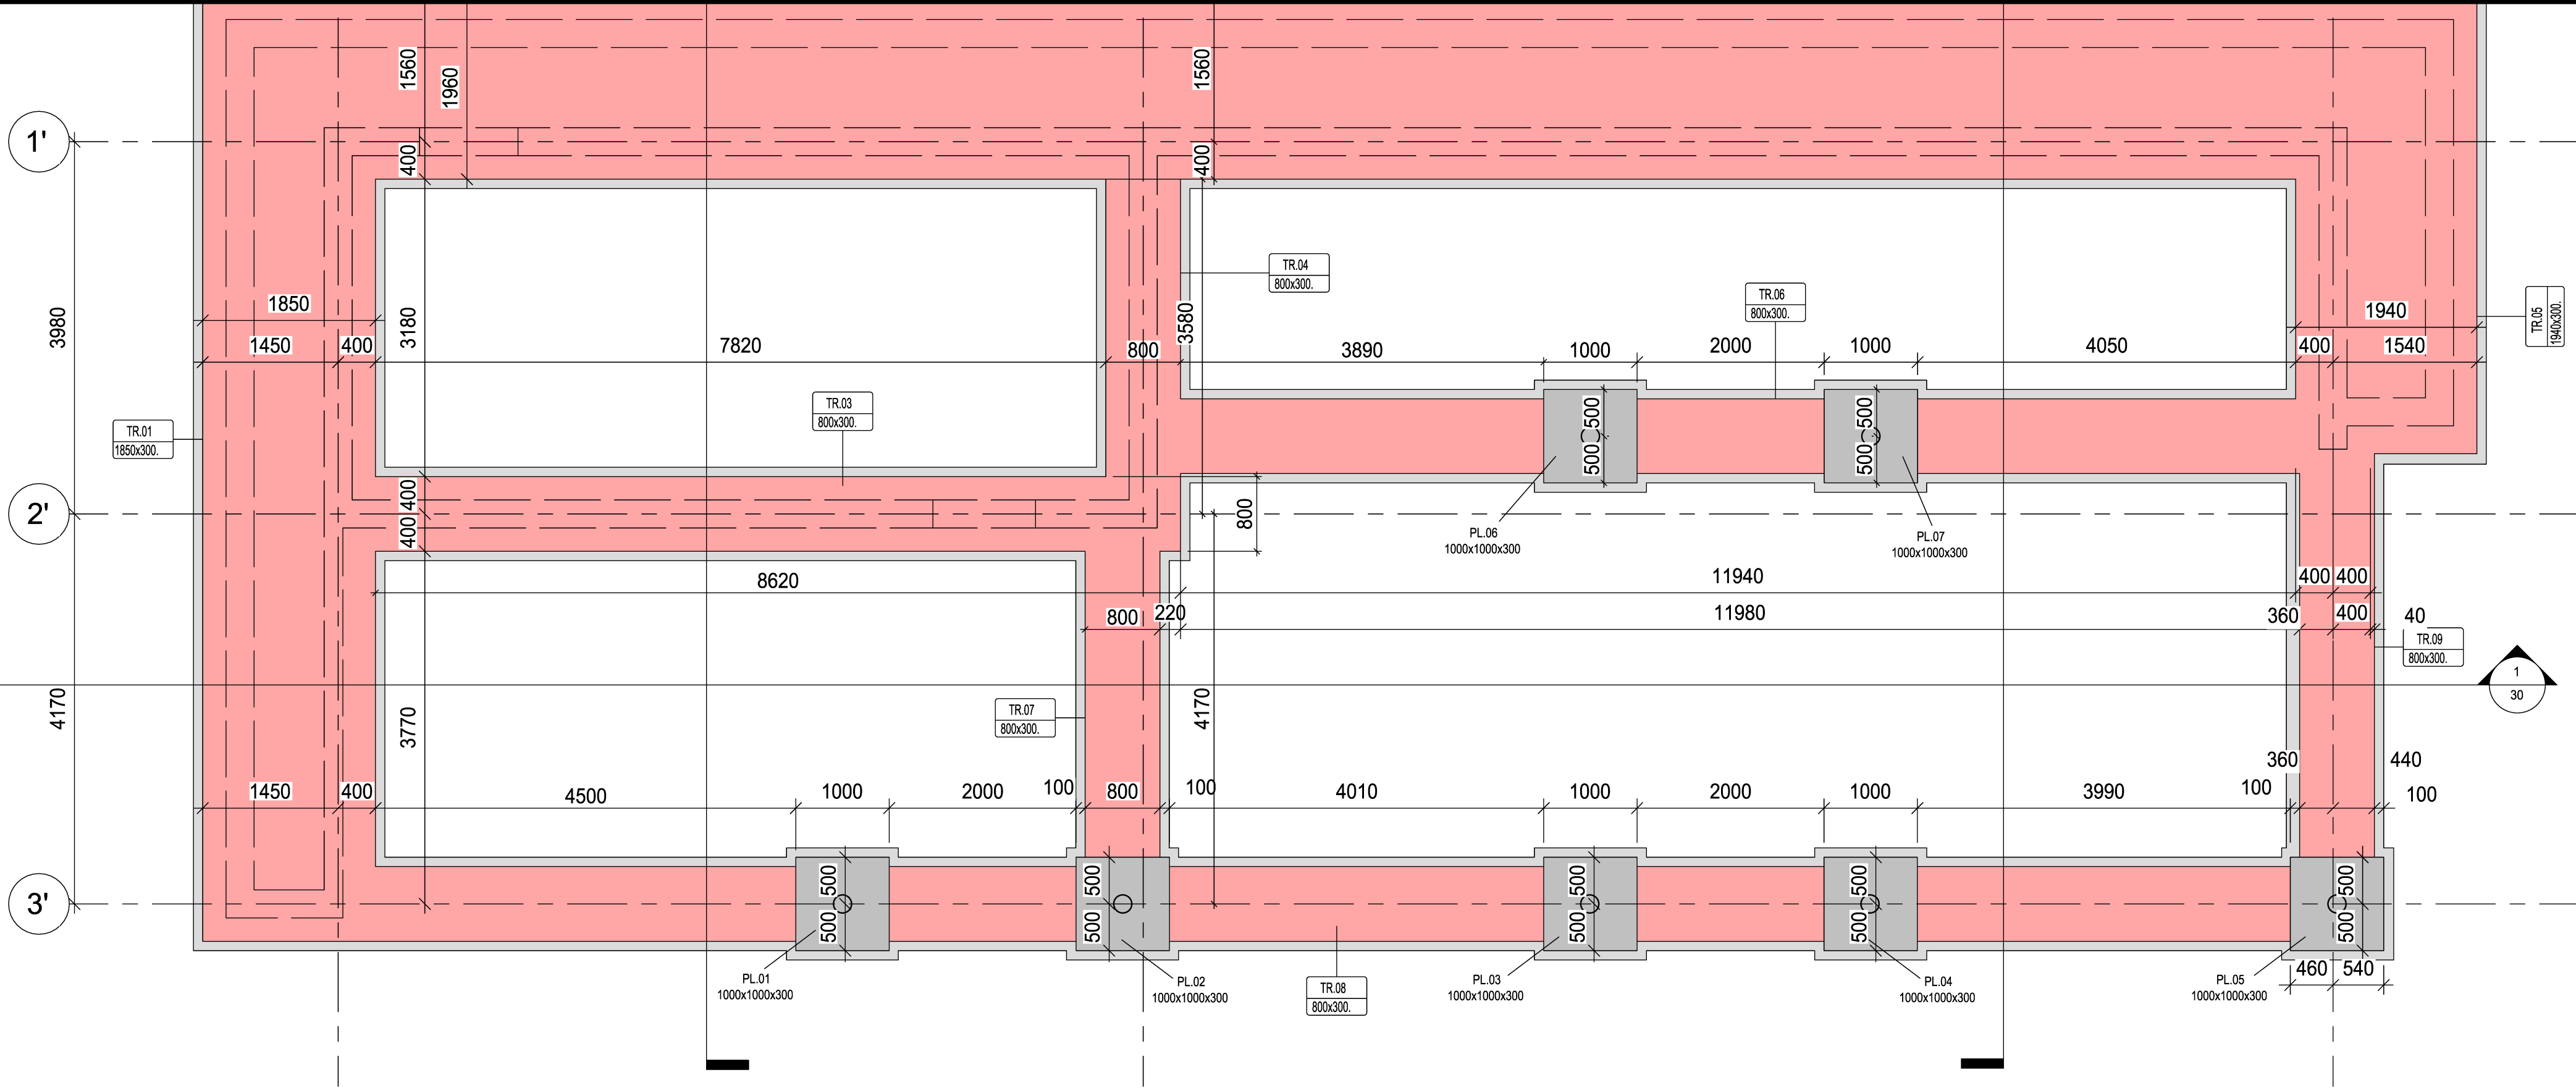



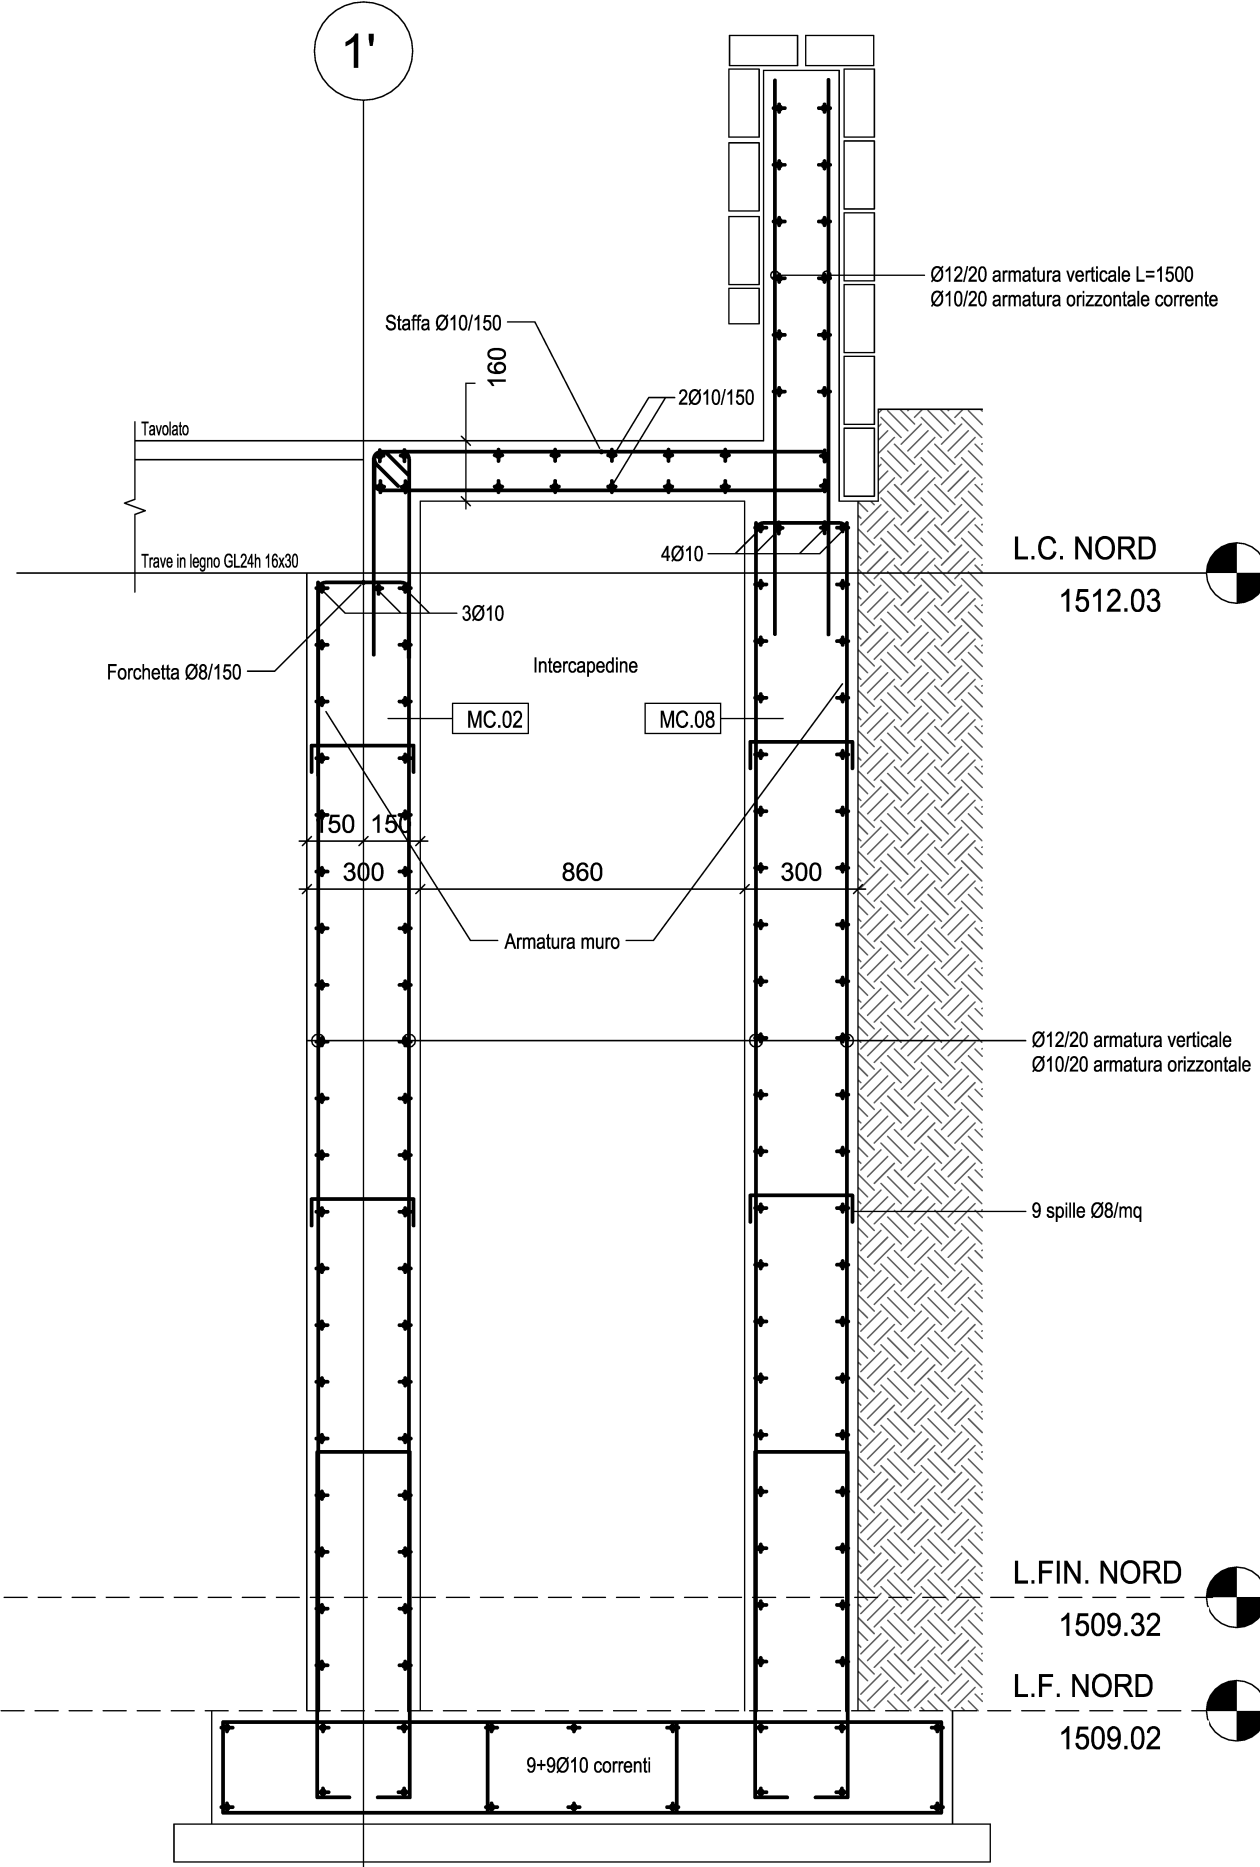


04 - Connessione intercapedine

04 - Connessione intercapedine

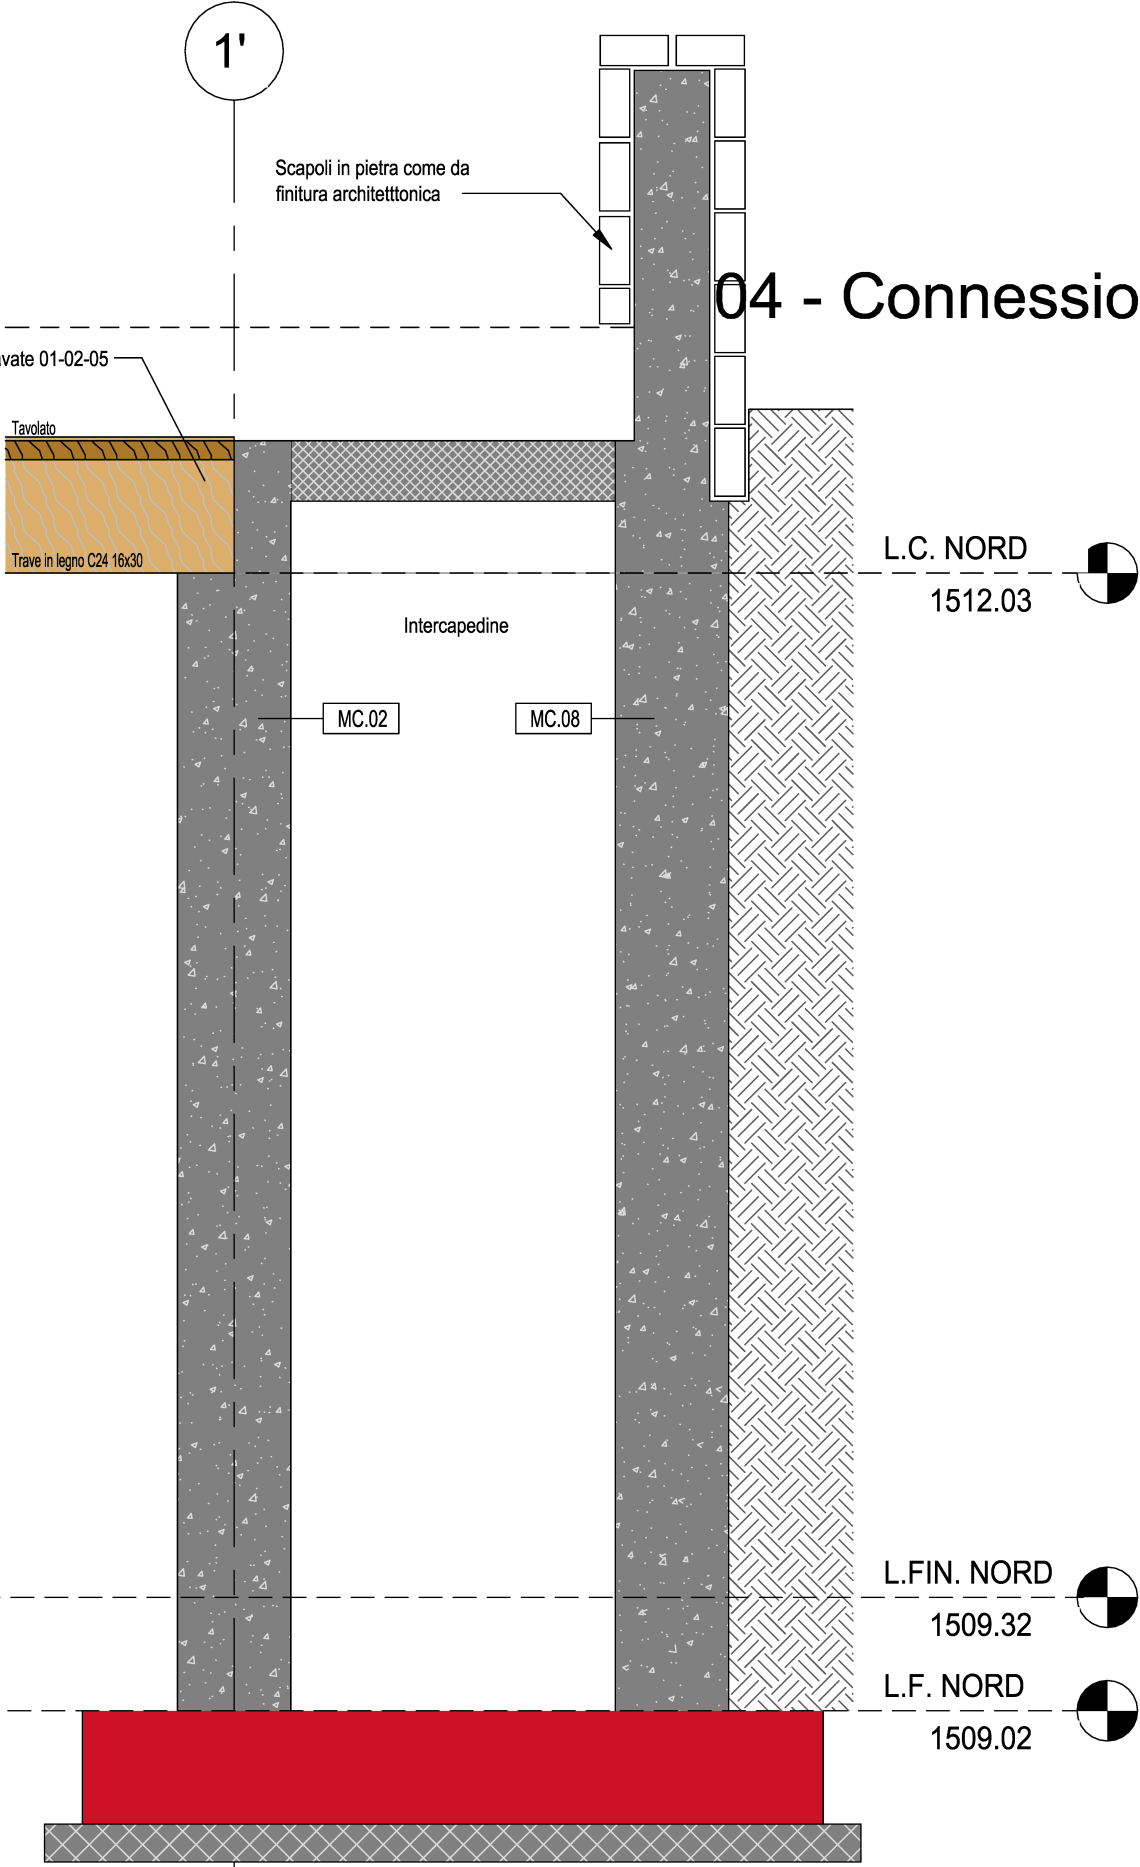

PRINCIPALI RIFERIMENTI AI CODICI DEL COMPUTO METRICO	
PARTE D' OPERA : STRUTTURE IN CEMENTO ARMATO	
TARIFFA	DESCRIZIONE
B.04.45.0015.005	CALCESTRUZZO C25/30 XC2
B.04.45.0010.005	SOVRAPPREZZO PER CLASSE DI RESISTENZA C30/37
B.04.45.0060.005	SOVRAPPREZZO PER CLASSE DI ESPOSIZIONE XC3
B.04.15.0005.005	FERRO TONDINO D' ARMATURA

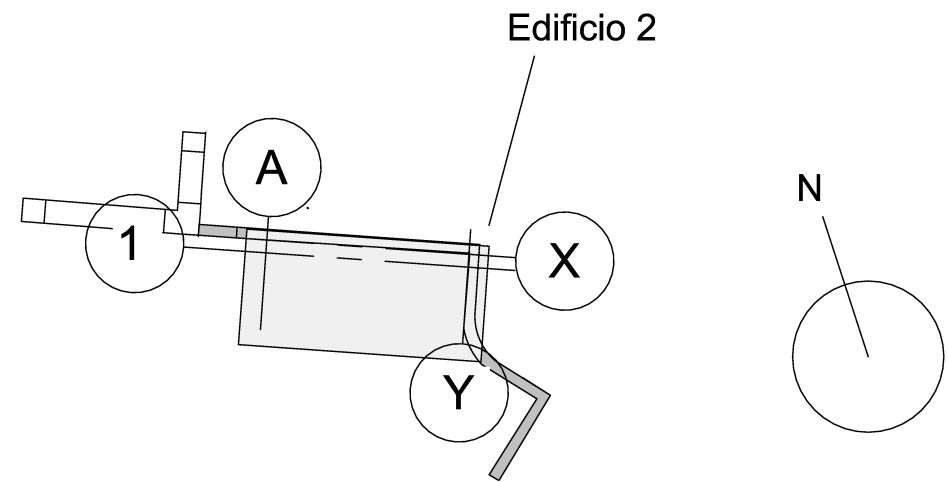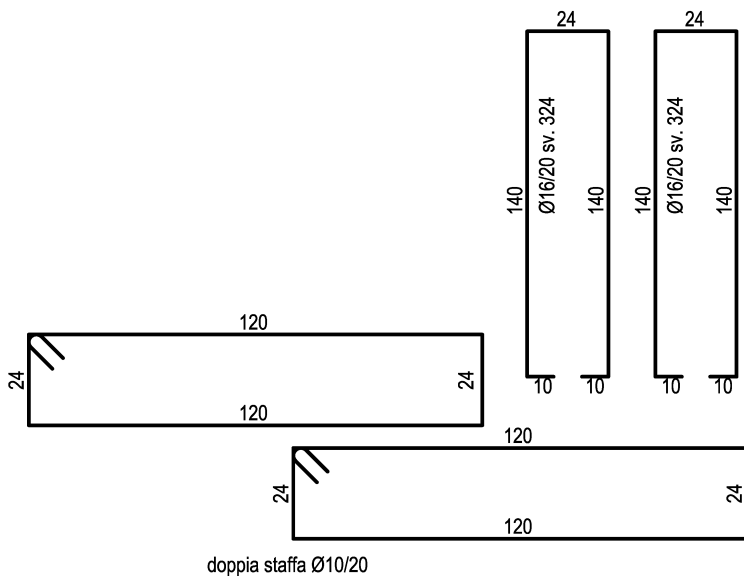

LEGENDA	
SETTI IN C.A. (SEZIONE)	TRAVI IN C.A. (SEZIONE)
SETTI IN C.A.	TRAVI IN C.A.
SOLAIO/PLATEA IN C.A.	TRAVI IN LEGNO "Abete Classe C24"
SOLAIO/PLATEA IN C.A. (SEZIONE)	PILASTRI IN ACCIAIO (SEZIONE)
MAGRONE	PILASTRI IN ACCIAIO
TRAVI IN ACCIAIO HEA160	TRAVI IN ACCIAIO HEA320
TRAVI IN ACCIAIO HEA160 (SEZIONE)	TRAVI IN ACCIAIO HEA320 (SEZIONE)
TRAVI IN ACCIAIO UPN160	
TRAVI IN ACCIAIO HUPN160 (SEZIONE)	
Quota altimetrica al rustico (prospetti)	NOMINUMERO SEZIONE
R. xx.x cm	NUMERO TAVOLA
Quota altimetrica al rustico (planimetria)	
R. xx.x cm	



PROVINCIA AUTONOMA DI TRENTO
AGENZIA PROVINCIALE OPERE PUBBLICHE
SERVIZIO OPERE CIVILI



COMUNE DI PALU' DEL FERSINA
GAMOA' VA PALAI EN BERSNTOL

PROGETTO:
PNRR M1C3 - INVESTIMENTO 2.1 "ATTIVITA' DEI BORGHII" - Linea di azione
"Progetti Pilota per la rigenerazione culturale, sociale ed economica dei Borghi a rischio di abbandono e abbandonati"

INTERVENTO 12 - PUNTO INFO E BAR FROTTEN

PROGETTO ESECUTIVO STRUTTURE

E.T.322.1.10.0

EDIFICIO 1
STATO DI PROGETTO
PIANTA FONDAZIONI
Scala: Come indicato

DATA: GENNAIO 2025
AGGIORNAMENTO: REV 0

COORDINAMENTO GRUPPO DI PROGETTAZIONE Direzione Lavori Pubblici e Patrimonio arch. Giovanni Modena
COORDINAMENTO DELLA SICUREZZA arch. Giovanni Modena
VERIFICHE ED APPLICAZIONE CRITERI DNSH E CAM arch. Giovanni Modena
PROGETTAZIONE ARCHITETTONICA arch. Giovanni Modena
GEOLOGO dott. geol. Paolo Passaroli
CALCOLI STATICI dott. ing. Franco Decaminada

NOTA BENE:
- IL CONTROLLO DI TUTTE LE MISURE E LE QUOTE E' A CURA DELL'IMPRESA
- LA DIMENSIONE DI TUTTE LE APERTURE E DEI FORI DEVE ESSERE VERIFICATA CON IL SERRAMENTISTA
- GLI ELEMENTI DI TAMPONAMENTO SONO STATI CONSIDERATI NEL CALCOLO COME PESO MA LA SCELTA E L'IDONEITA' SONO A CURA DELLA D.L. E NON FANNO PARTE DEL PRESENTE PROGETTO DELLE STRUTTURE.