



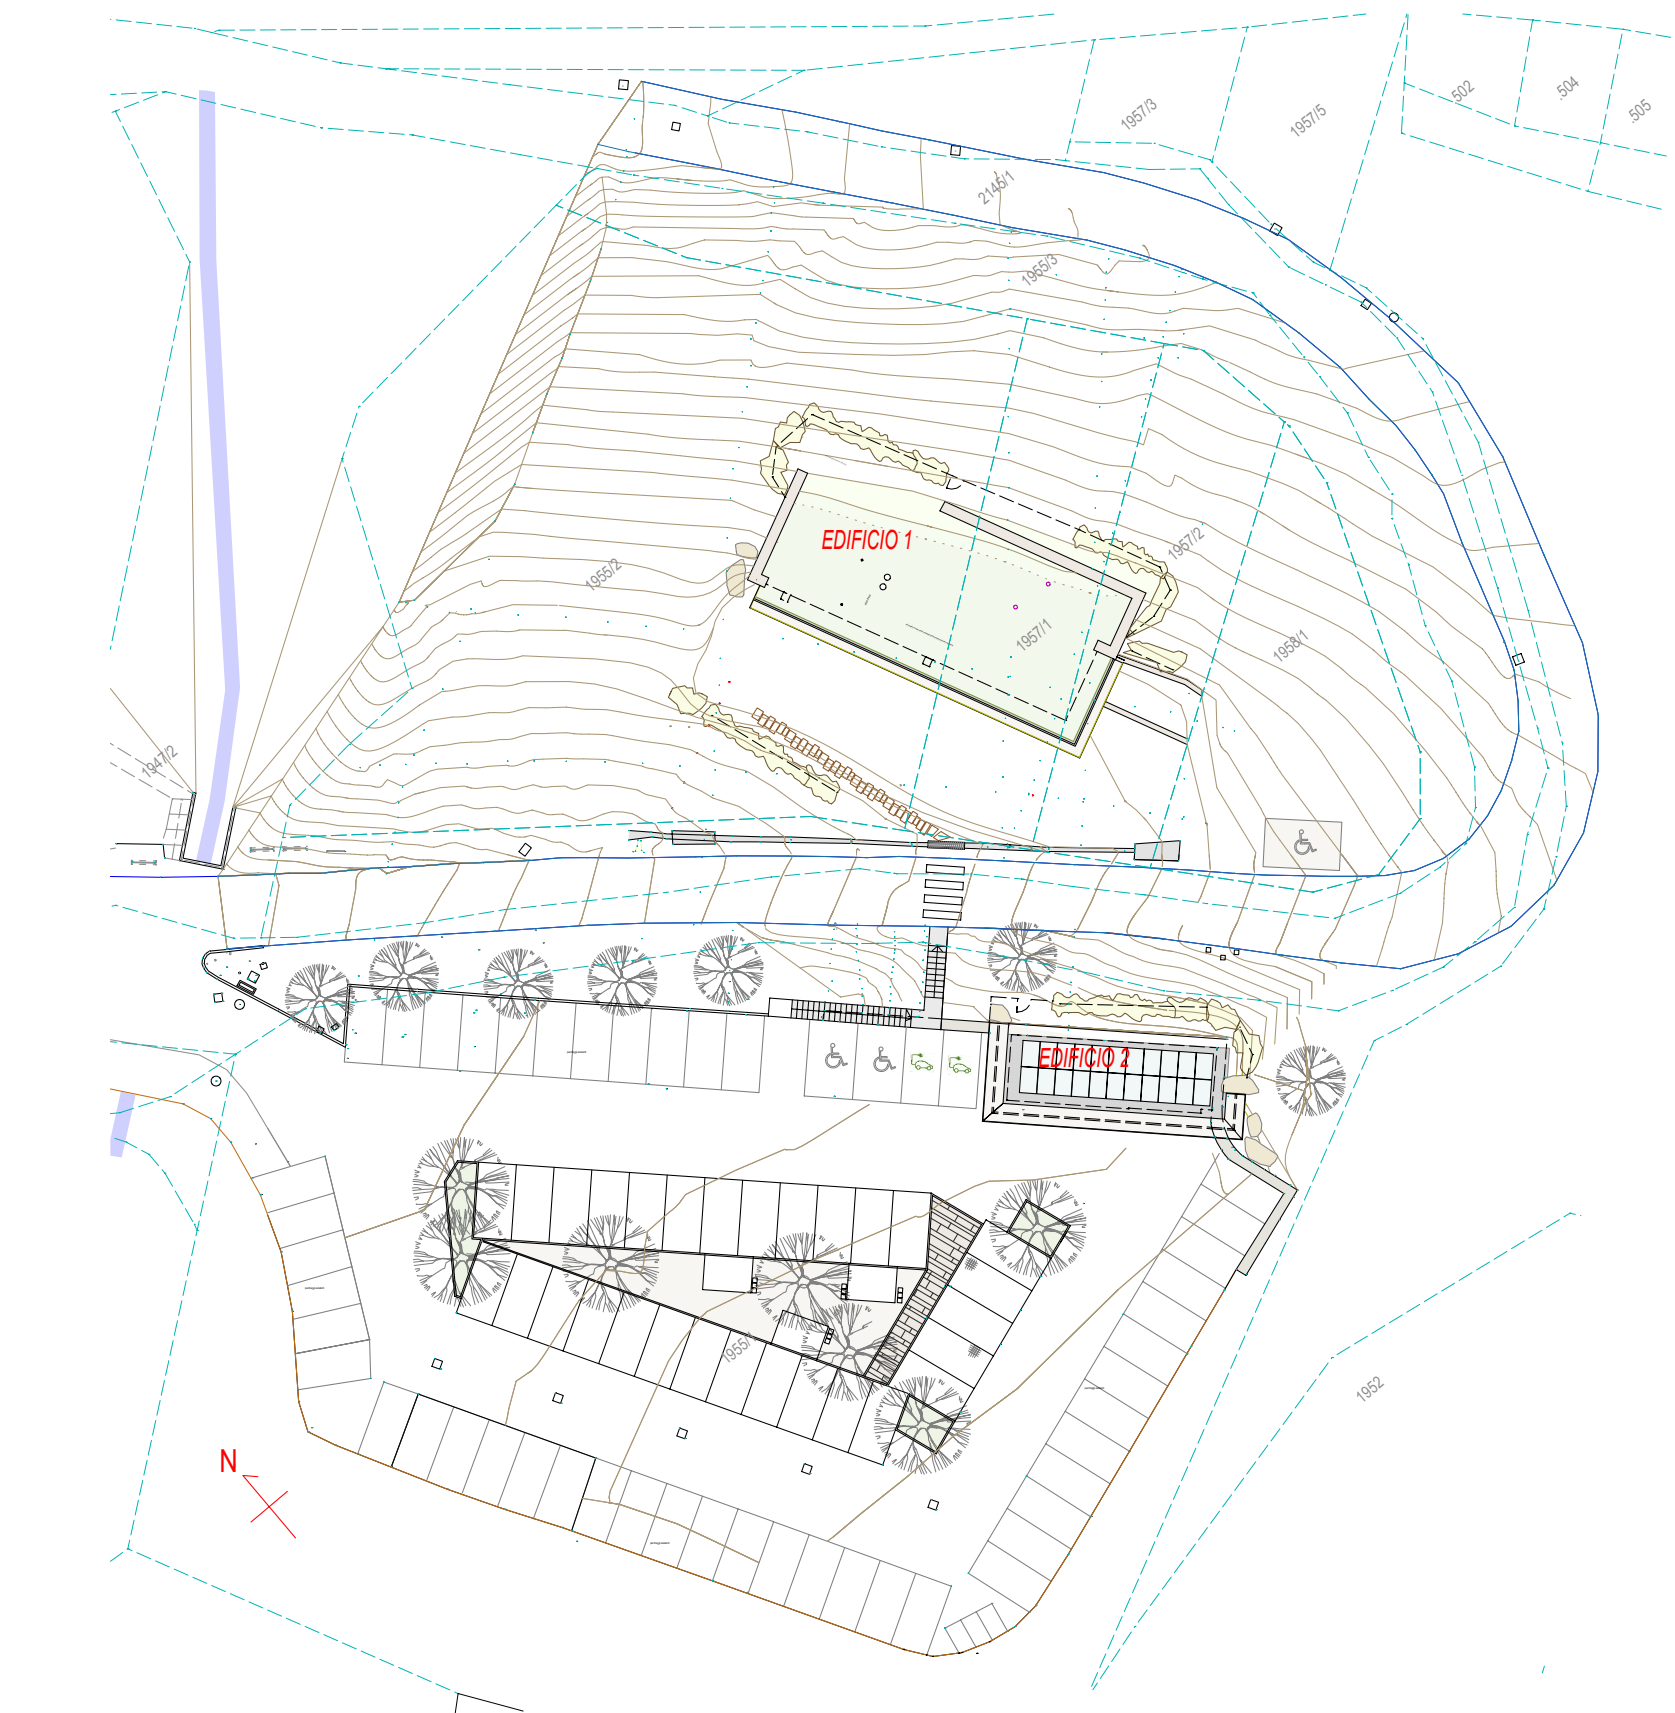

PLANIMETRIA DI PROGETTO
SCALA 1:500



PROVINCIA AUTONOMA DI TRENTO
AGENZIA PROVINCIALE OPERE PUBBLICHE
SERVIZIO OPERE CIVILI

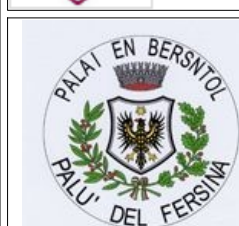

COMUNE DI PALU' DEL FERSINA
GAMO'A VA PALAI EN BERSNTOL

PNRR M1C3 - INVESTIMENTO 2.1 "ATTIVITA' DEI BORGHI" - Linea di azione A
"Progetti Pilota per la rigenerazione culturale, sociale ed economica dei Borghi a rischio di abbandono e abbandonati"
INTERVENTO 12 - PUNTO INFO E BAR FROTTEEN

ESECUTIVO

T28

EDIFICIO 1 - PARTICOLARE DELLE TESTE
DI CHIUSURA CONTRO IL MURO DELLA GRONDA

scala 1:5 - 1:1

DATA: 31 GENNAIO 2025
AGGIORNAMENTO: REV 0






Per la conformità al principio di non arrecare danno significativo all'ambiente DNSH, obbligatorio per il rispetto del PNRR, per i materiali in ingresso non potranno essere utilizzati componenti, prodotti e materiali contenenti sostanze inquinanti di cui al "Autorizzazione Lief" presente nel regolamento REACH.
Per la conformità al criterio secondo il DM n. 256 del 23/06/2022 "Criteri ambientali minimi" i materiali, prodotti e sostanze utilizzati nell'intervento devono rispettare i requisiti del Capitolo 2.5 "Specifiche Tecniche per i prodotti da costruzione".
Le specifiche richieste per materiali, prodotti e procedure ai fini del rispetto del Principio di "non arrecare un danno significativo all'ambiente - DNSH" e del DM n. 256 del 23/06/2022 "Criteri ambientali minimi" non sostituiscono le normative comunitarie, nazionali edo locali vigenti per l'opera ad essere più restrittive e prestazionali.

LEGENDA

- trave HEA 160
- vedi progetto strutturale
- tavolato in legno di abete spess. 5 cm
- vedi progetto strutturale
- isolante in lana spess. cm 8÷8÷4 (20cm complessivi)
B.24.90.0065.015-030
- tavolato in legno inclinato spess. 2 cm
B.27.15.0005.005
- travetto tagliato in pendenza e appoggiato sopra le travi HEA160
B.27.15.0010.020
- aria tra i travetti tagliati in pendenza
- pacchetto guaine
- vedi legenda specifica
- terra vegetale
B.27.15.0005.005
- muro in c.a. spess. 20 cm
- vedi progetto strutturale
- rivestimento in massello di pietra porfira a fuga profonda
D.21.05.0020.010
- telajo metallico di chiusura della gronda di copertura appoggiate
realizzate in tubolari acciaio zincato 80x50/3 e 80x50/3
B.39.05.0011.030
- spine di collegamento del telaio (11) alle travi HEA160 (1)
realizzate in acciaio zincato con tubolare 80x50/3
B.39.05.0011.030
- spine di aggancio della lamiera di rivestimento(14) alle travi HEA 160 (1)
- rivestimento a vista della copertura strutturale realizzata in lamiera
metallica in futuro manomontaggio individualmente D.M. 8019
B.39.05.0011.010 - B.39.05.0026.005 - B.39.05.0028.005 - B.39.05.0050.005
- piastre di aggancio saldate sulla testa delle travi inclinate HEA160 (1)
- vedi progetto strutturale
- staffe di aggancio sulla testa sagomata travipannello/tavolato
- pannello sagomato in OSB da agganciare alla piastra di testa (15)
B.27.15.0040.015
- tavolato di chiusura della testa sagomata della copertura in OSB
B.27.15.0040.015
- striscia LED inserita nella tasca predisposta
- vedi progetto elettrico
- trave HEA 320
- vedi progetto strutturale
- tavolato inclinato in OSB posizionato tra le travi HEA160 inclinate (1)
di confinamento dell'isolante in lana minerale (3)
B.27.15.0040.015


LEGENDA GUAINE (7)

- MEMBRANA GUAINATA ESTRUSA PEAD PROTETTIVA
B.02.20.0005.005
- FILTRO NON TESSUTO SEPARATORE PER DRENAGGIO
B.24.10.0030.015
- GUAINA ANTIRADICE e
NP

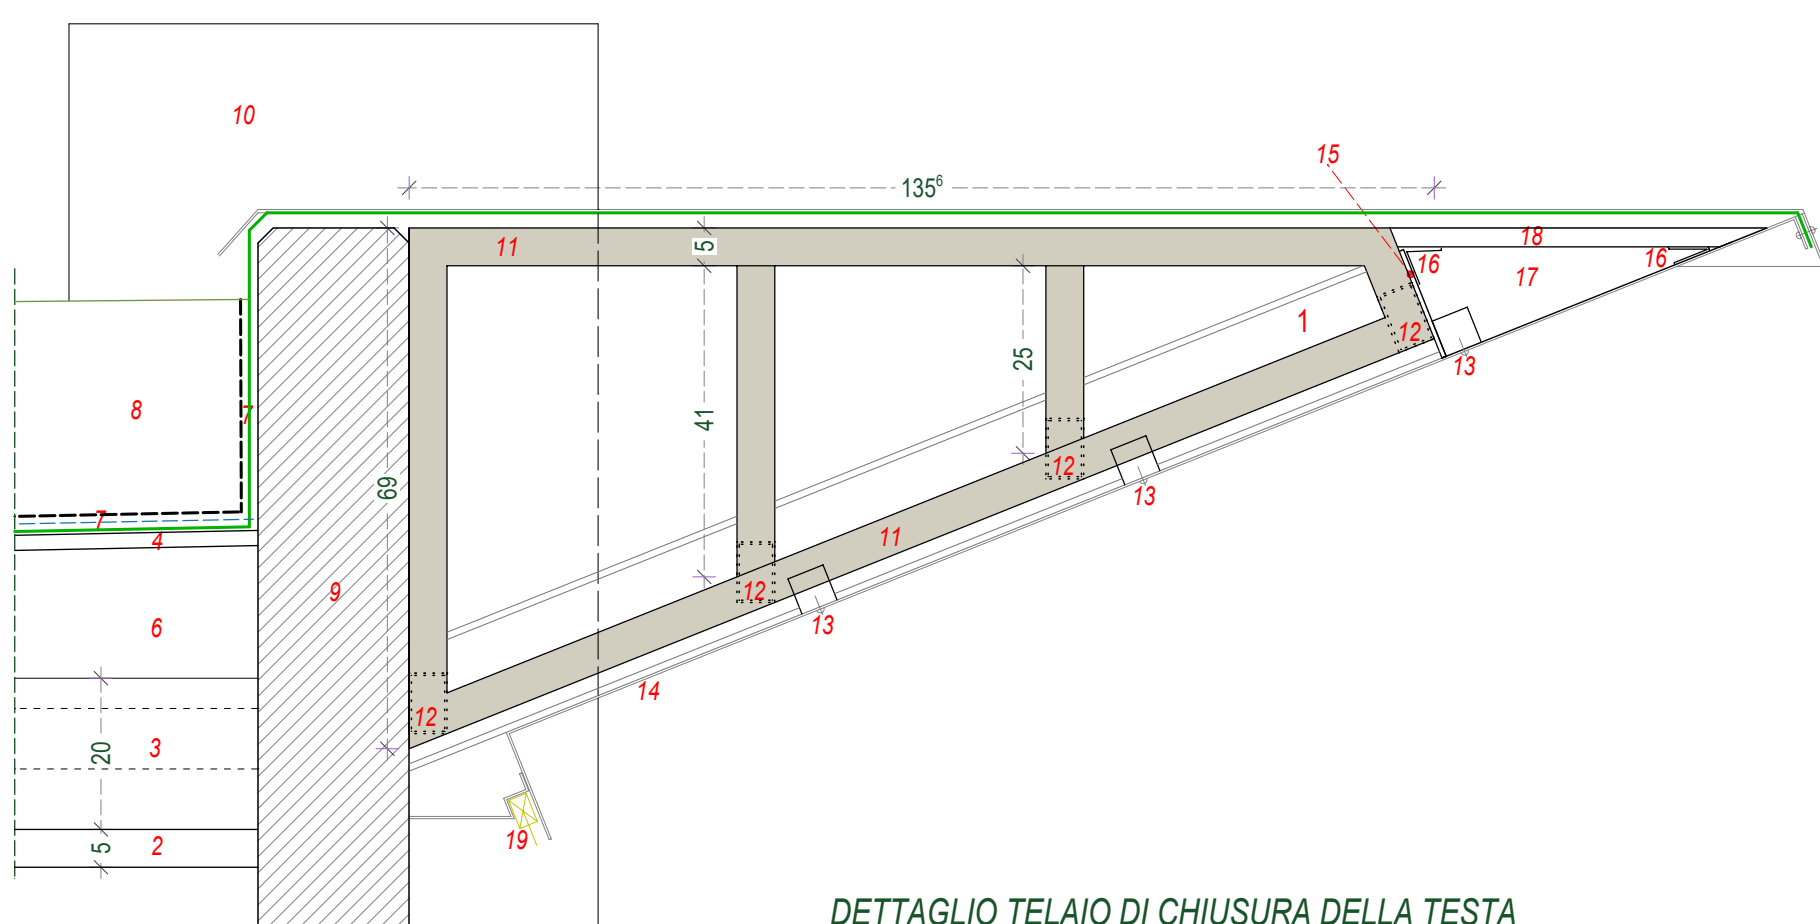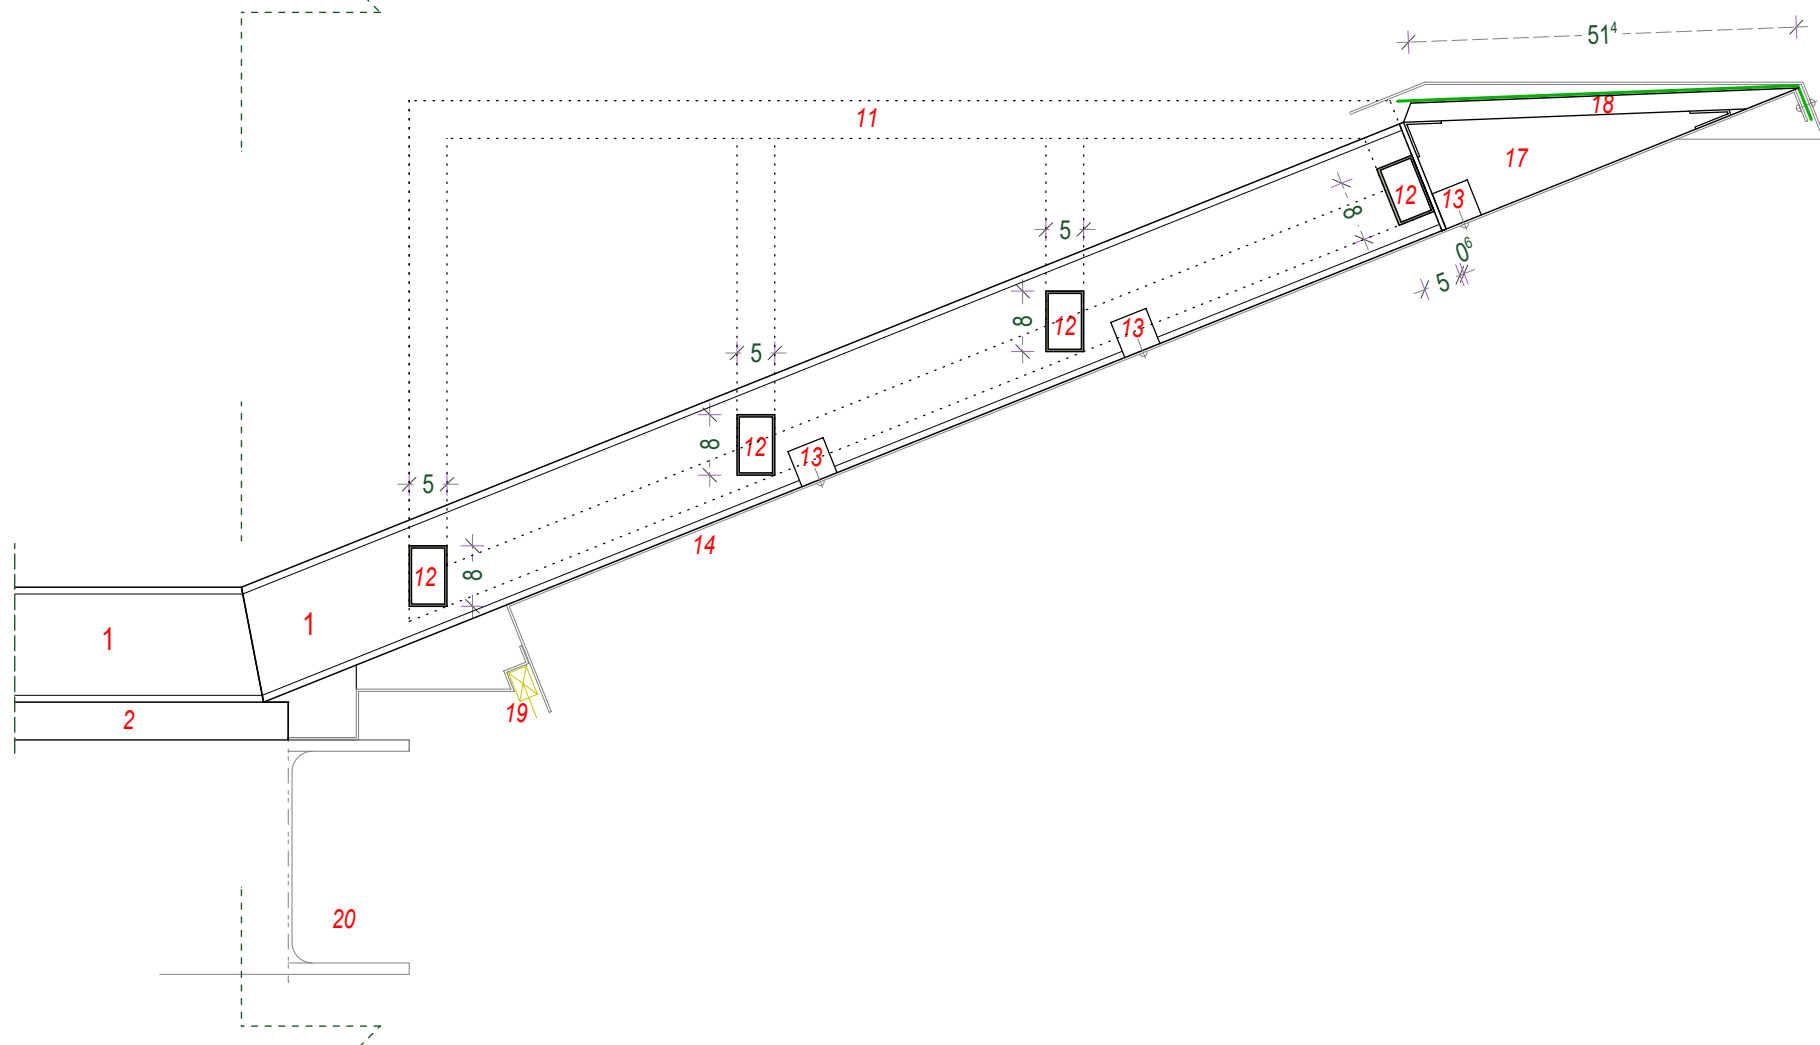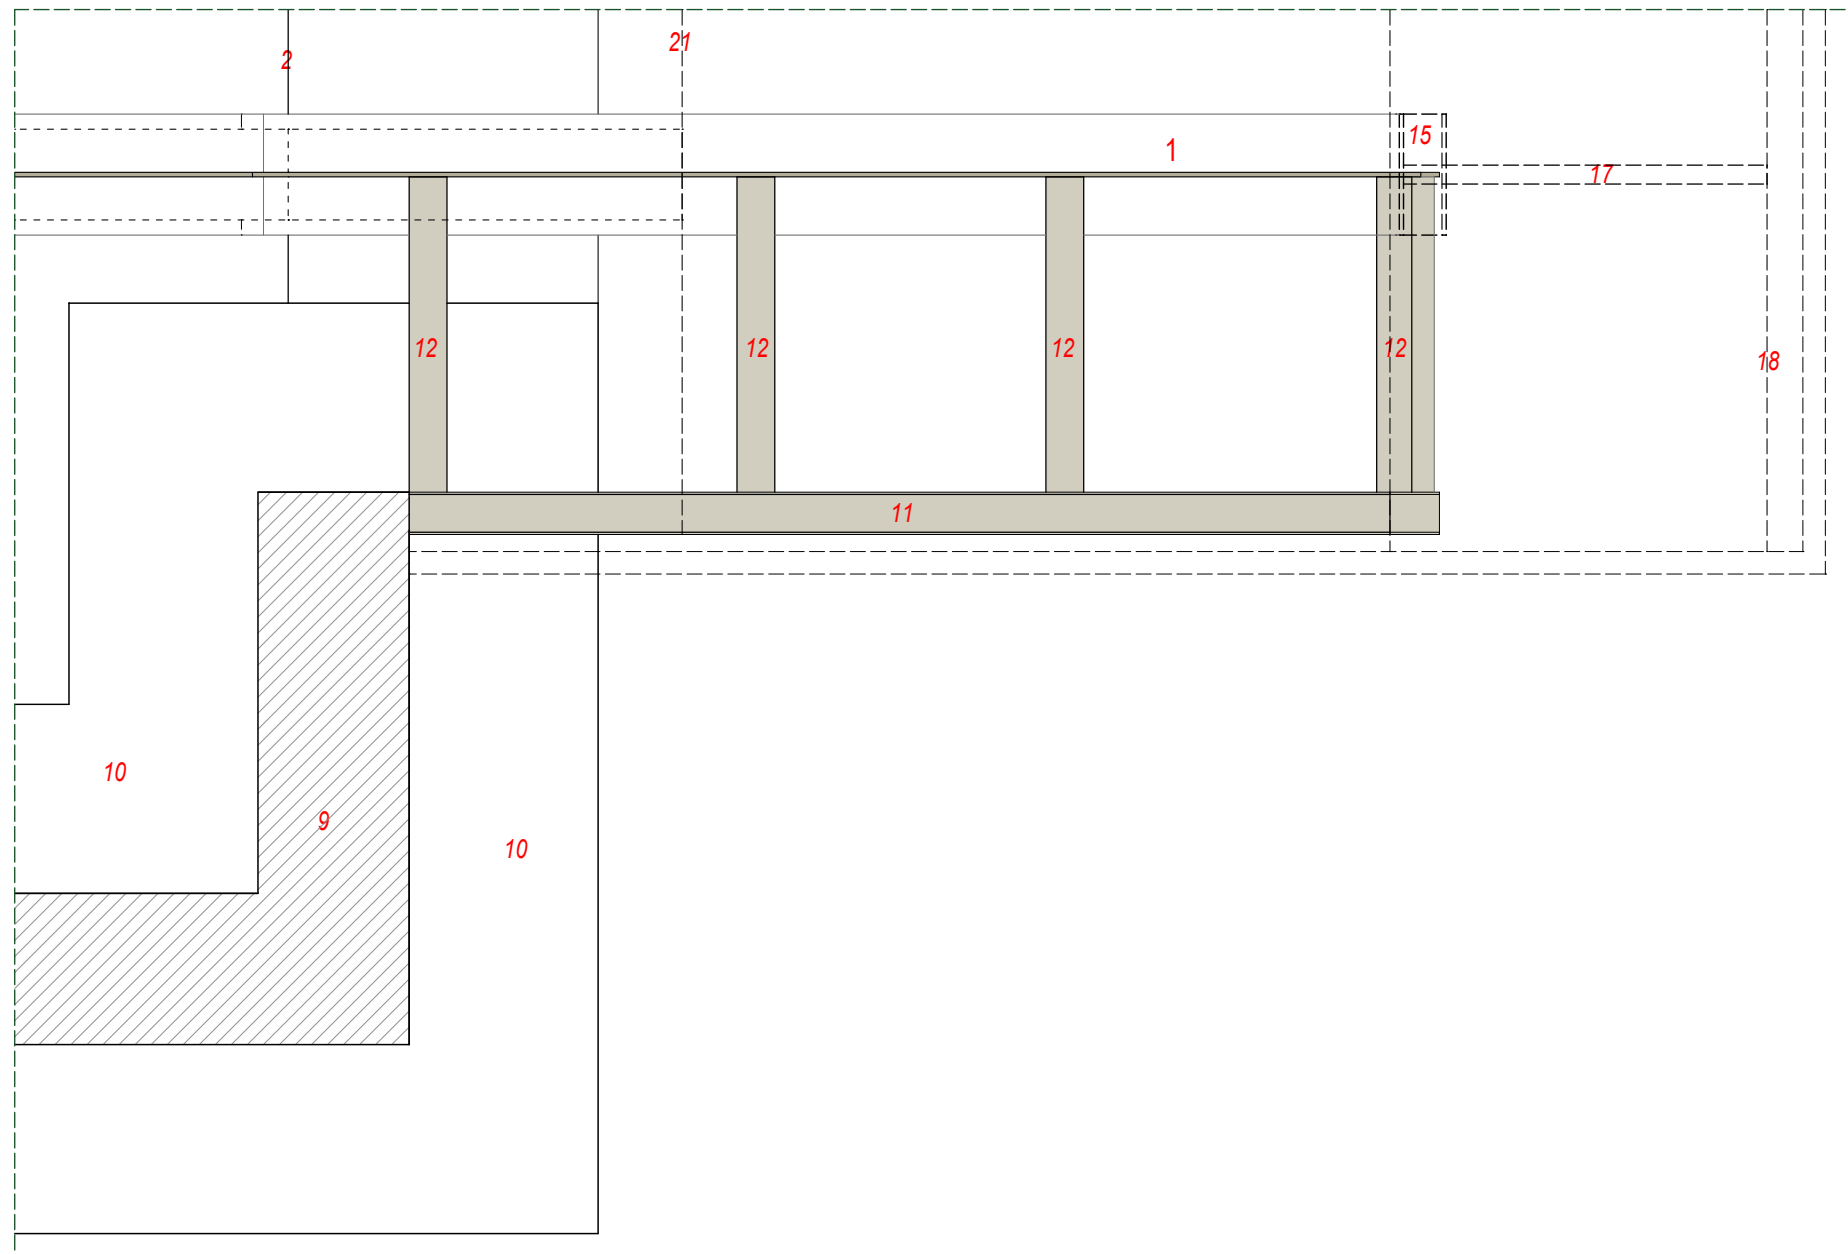
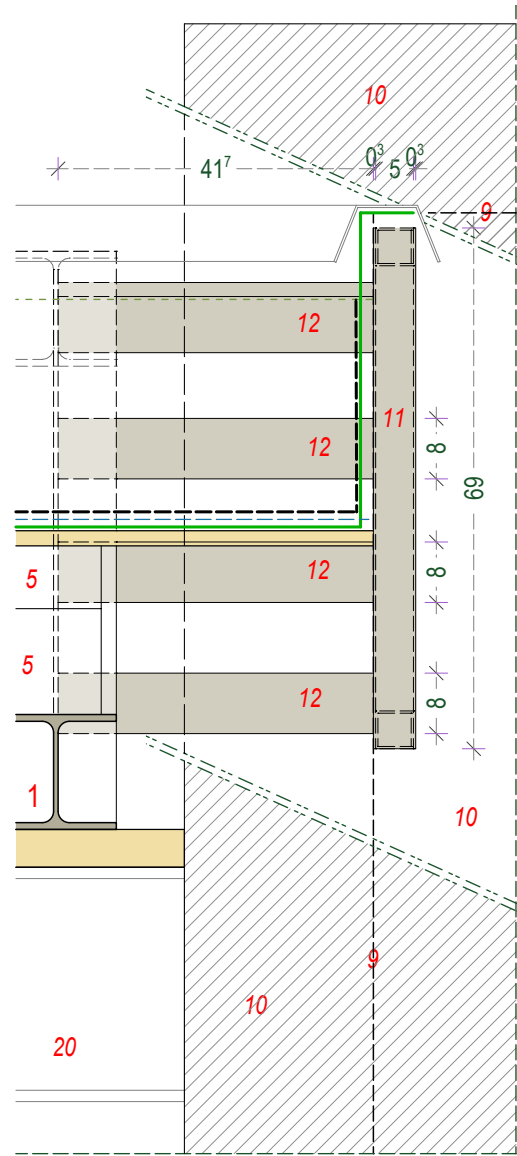
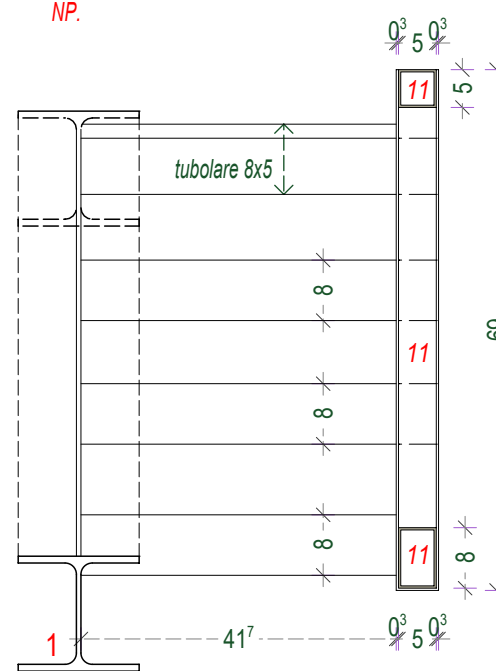


DETTAGLIO TELAIO DI CHIUSURA DELLA TESTA


PARTICOLARE 1 - CHIUSURA GRONDA IN PERPENDICOLARE CONTRO IL MURO- a sinistra del lato lungo
SCALA 1:10

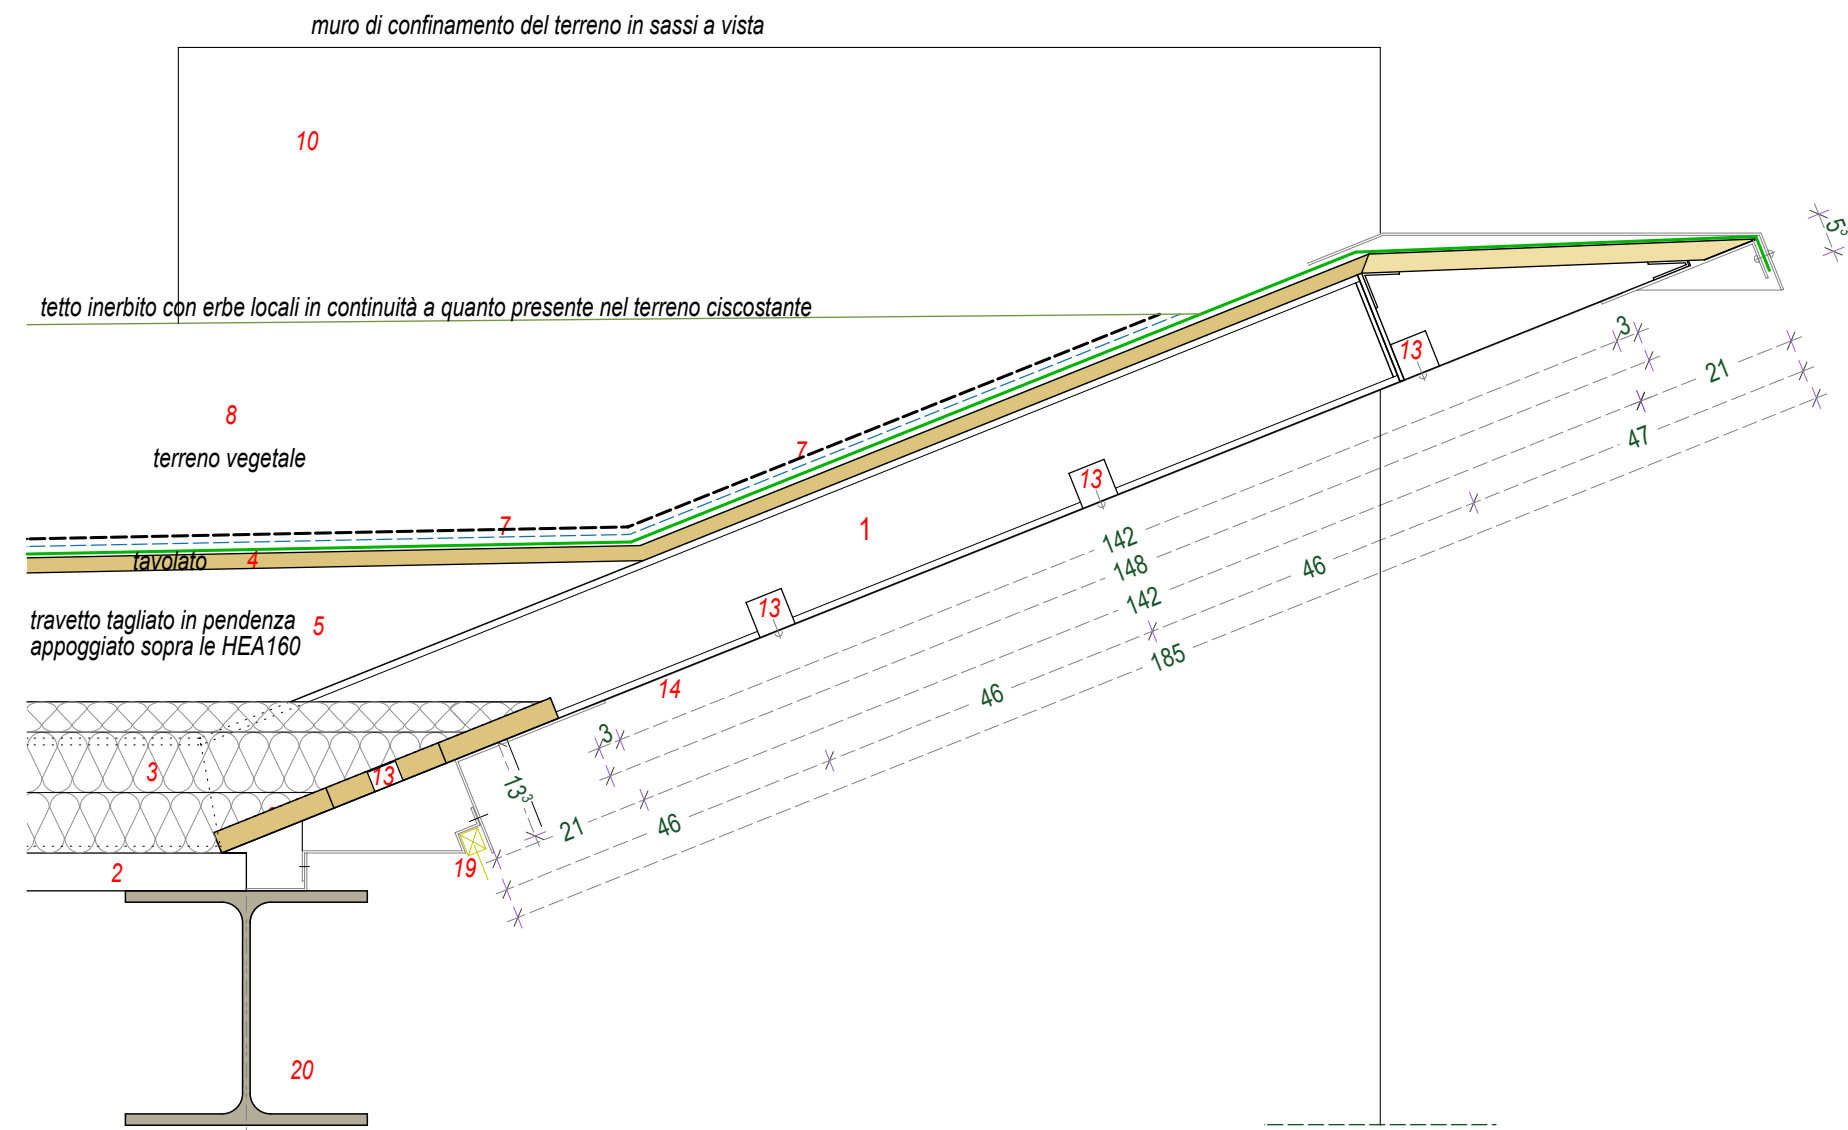


SEZIONE TRASVERSALE SPORGENZA DI GRONDA
SCALA 1:10

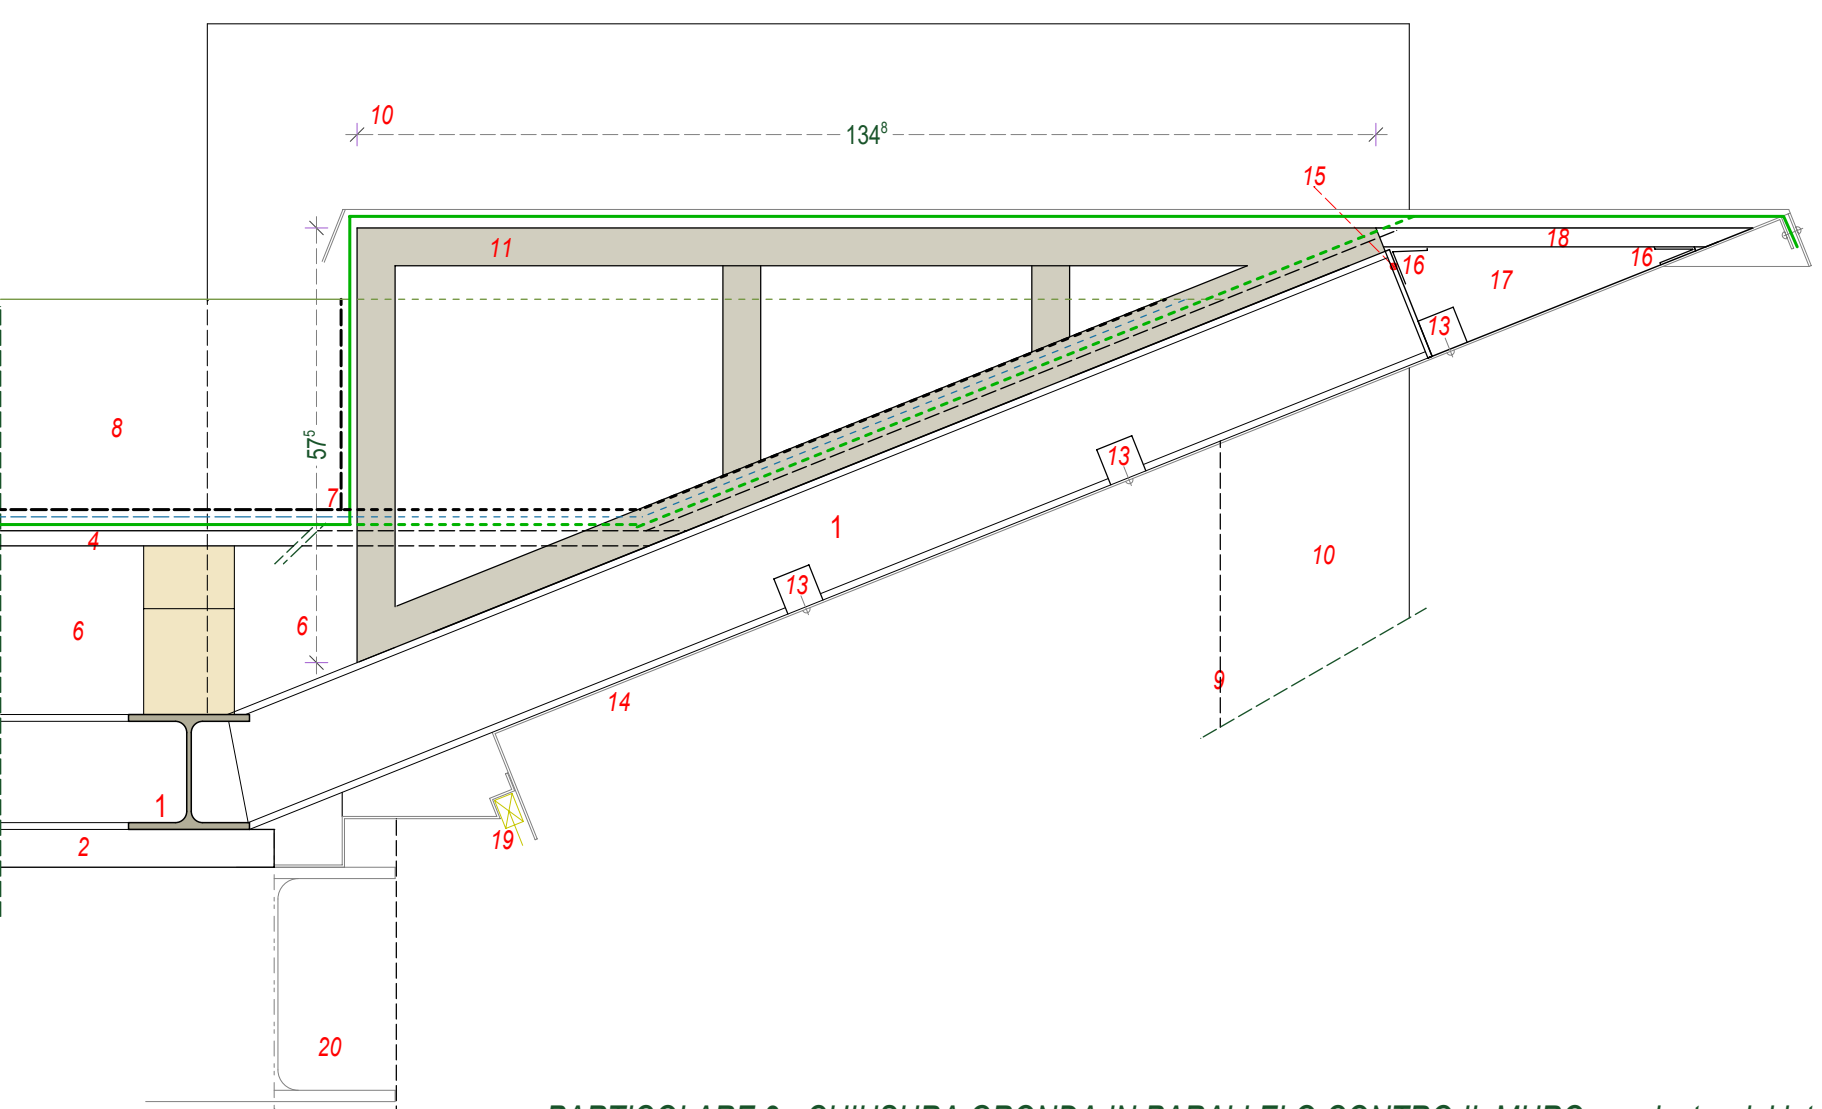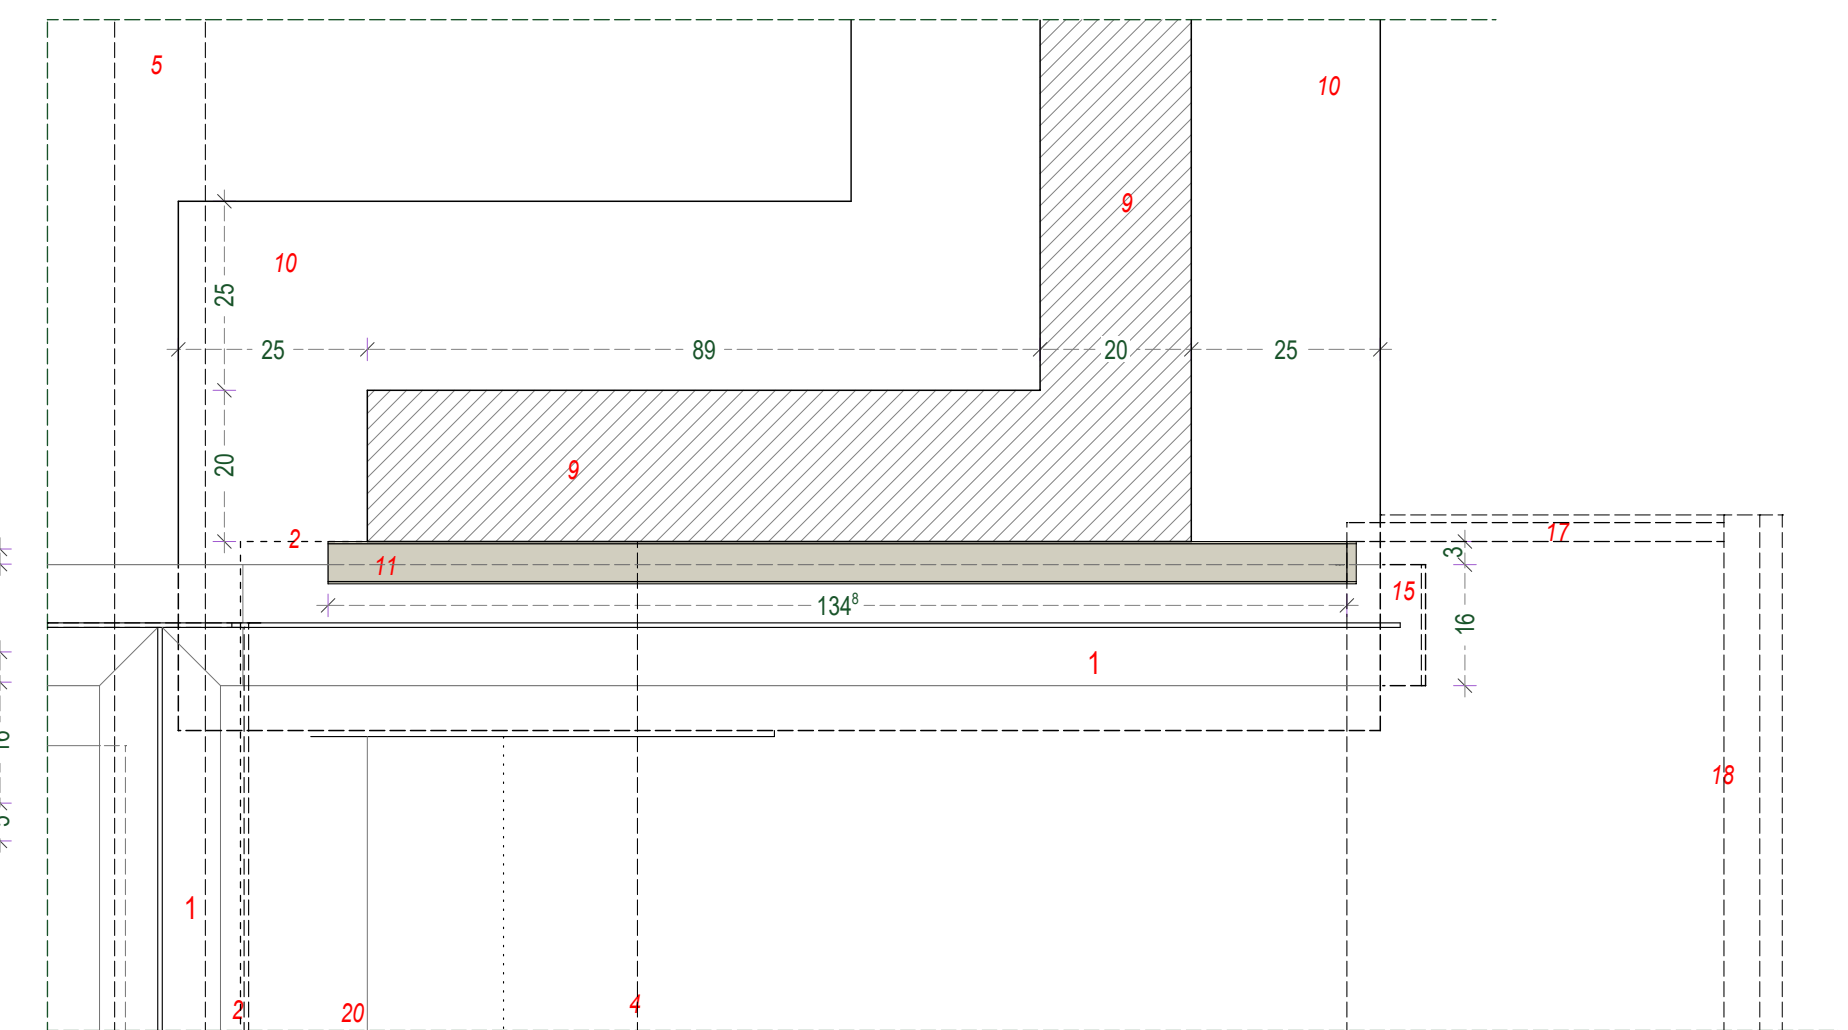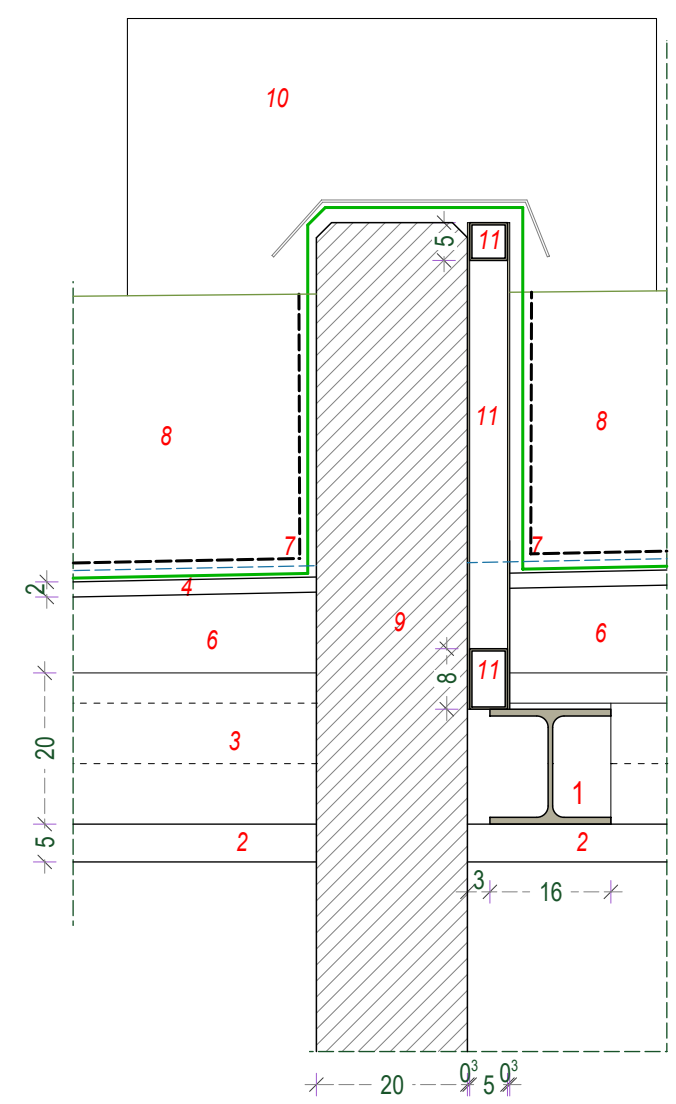


PARTICOLARE 2 - CHIUSURA GRONDA IN PARALLELO CONTRO IL MURO - a destra del lato corto
SCALA 1:10

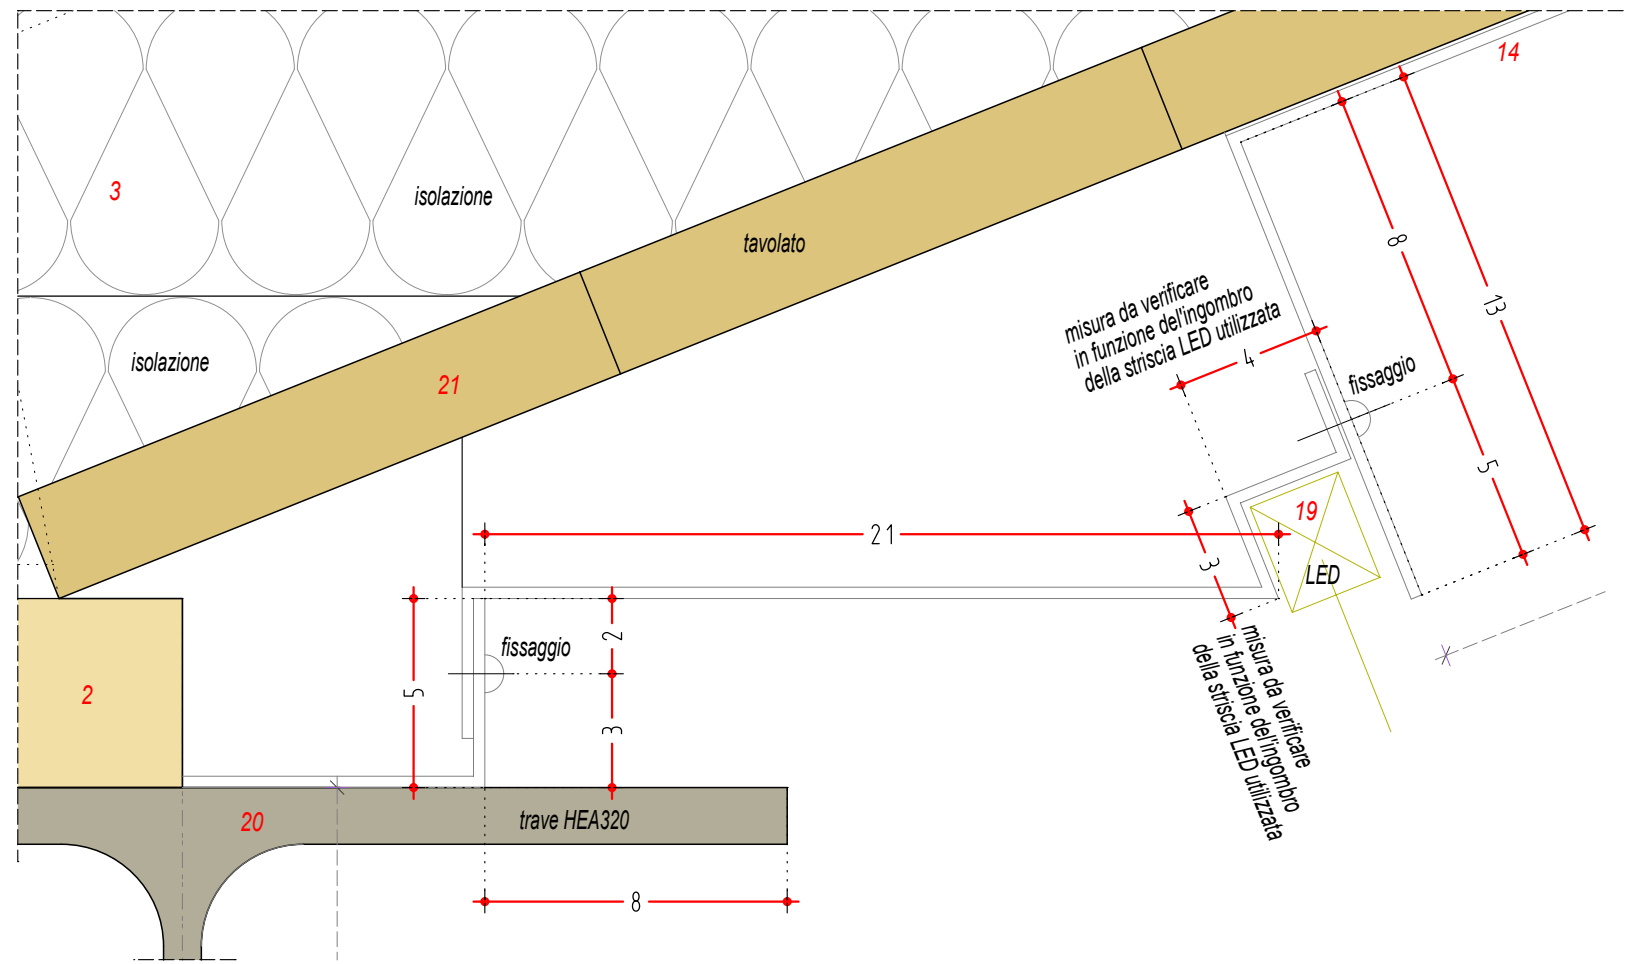


SEZIONE TIPO DEL PROFILO CON TASCA DI ALLOGGIAMENTO LED
SCALA 1:2

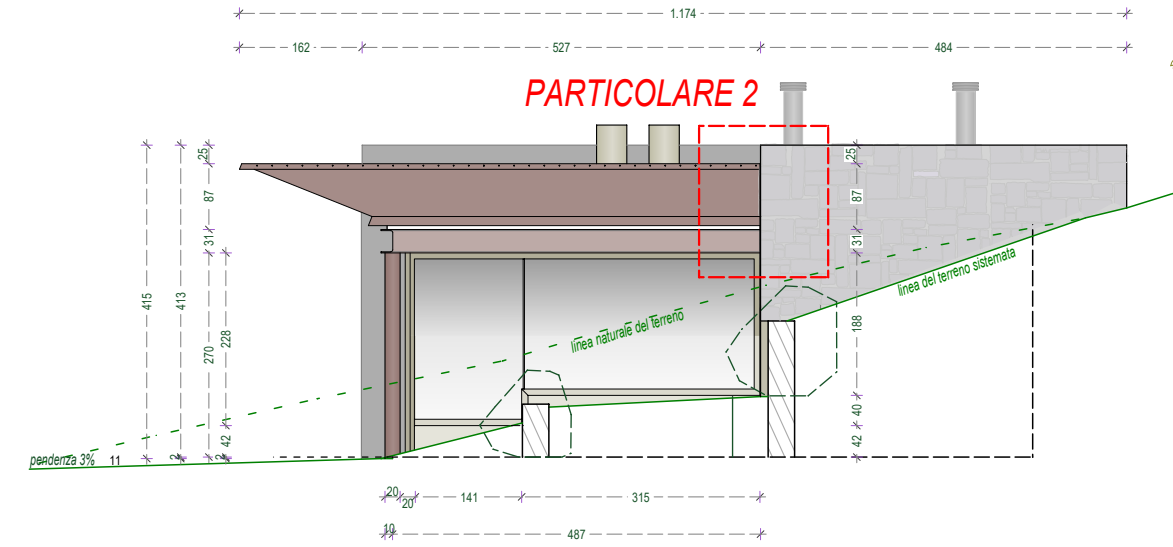

PROSPETTO LATERALE
SCALA 1:100

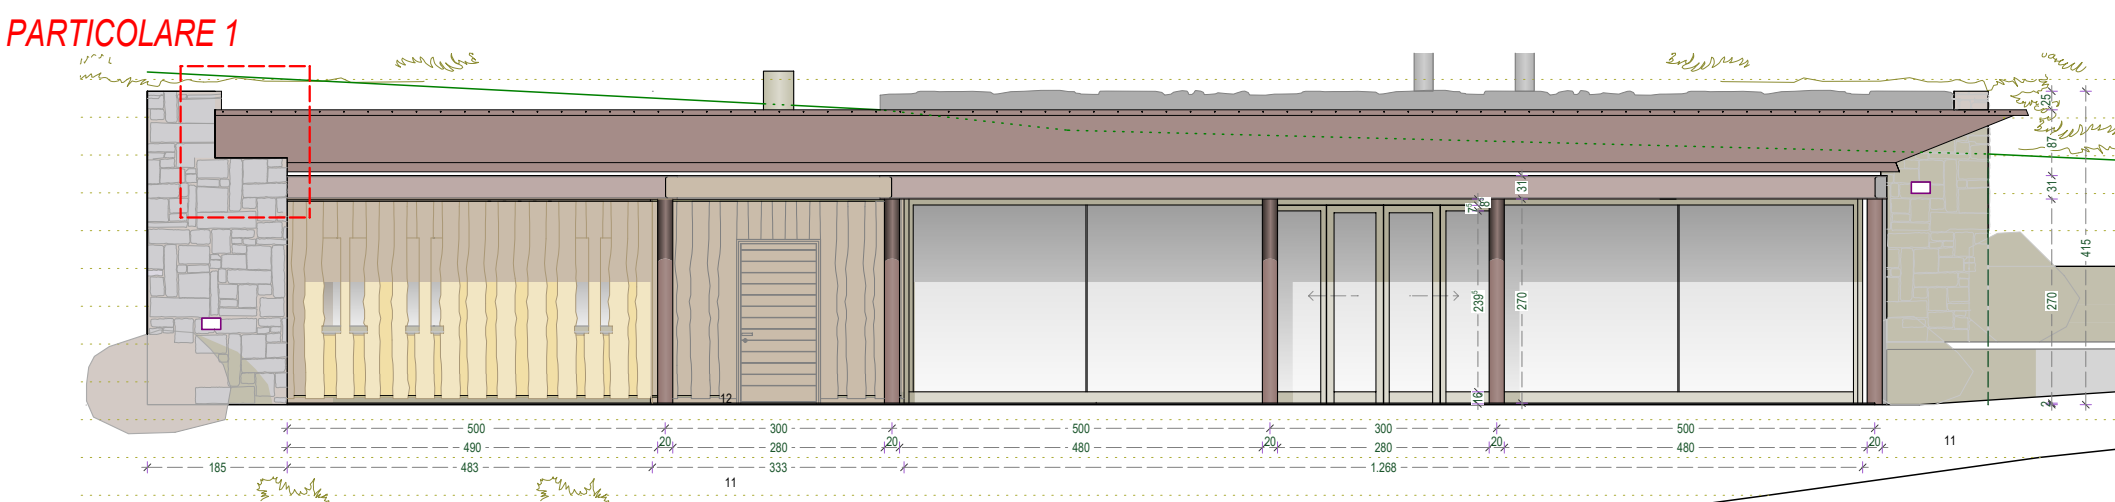

PROSPETTO VERSO VALLE
SCALA 1:100

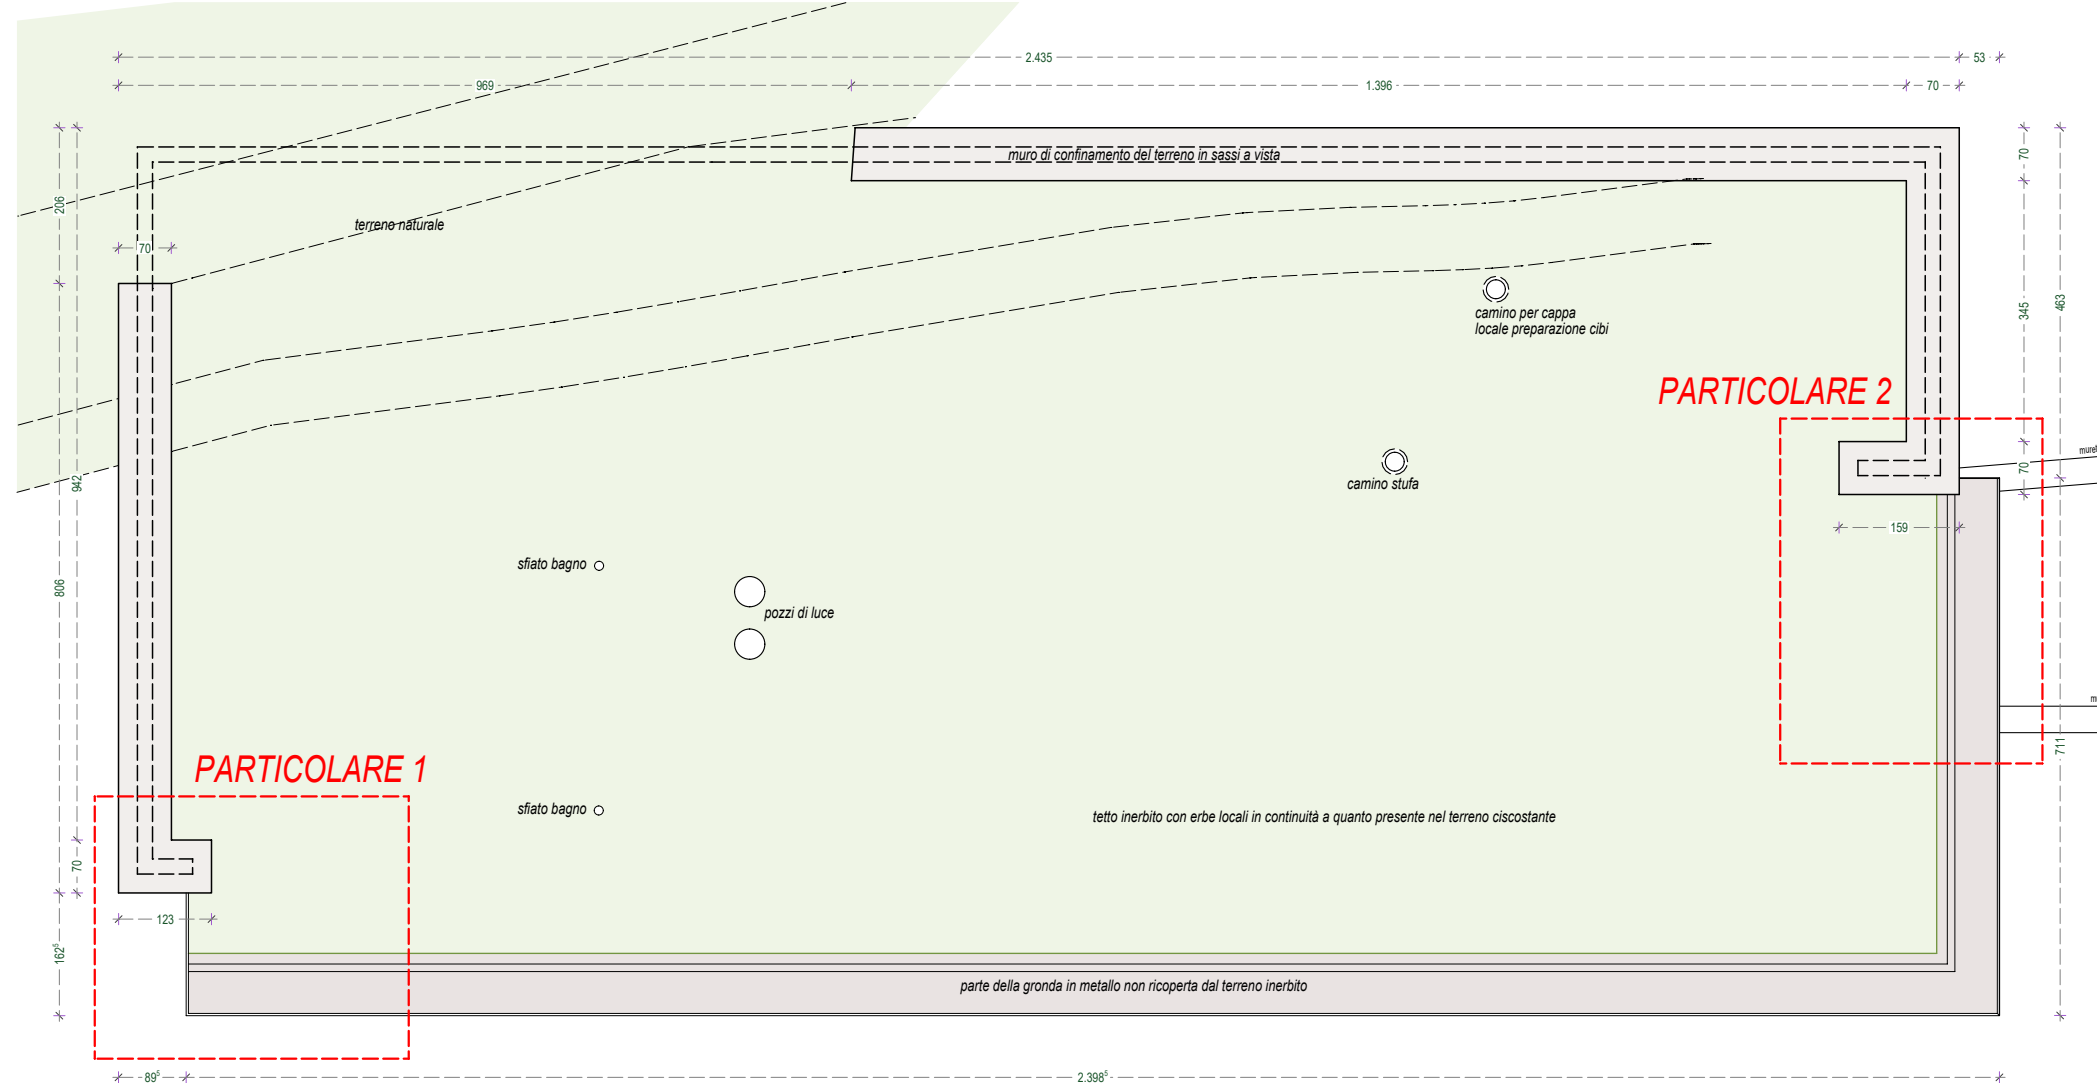

PIANTA COPERTURA
SCALA 1:100