
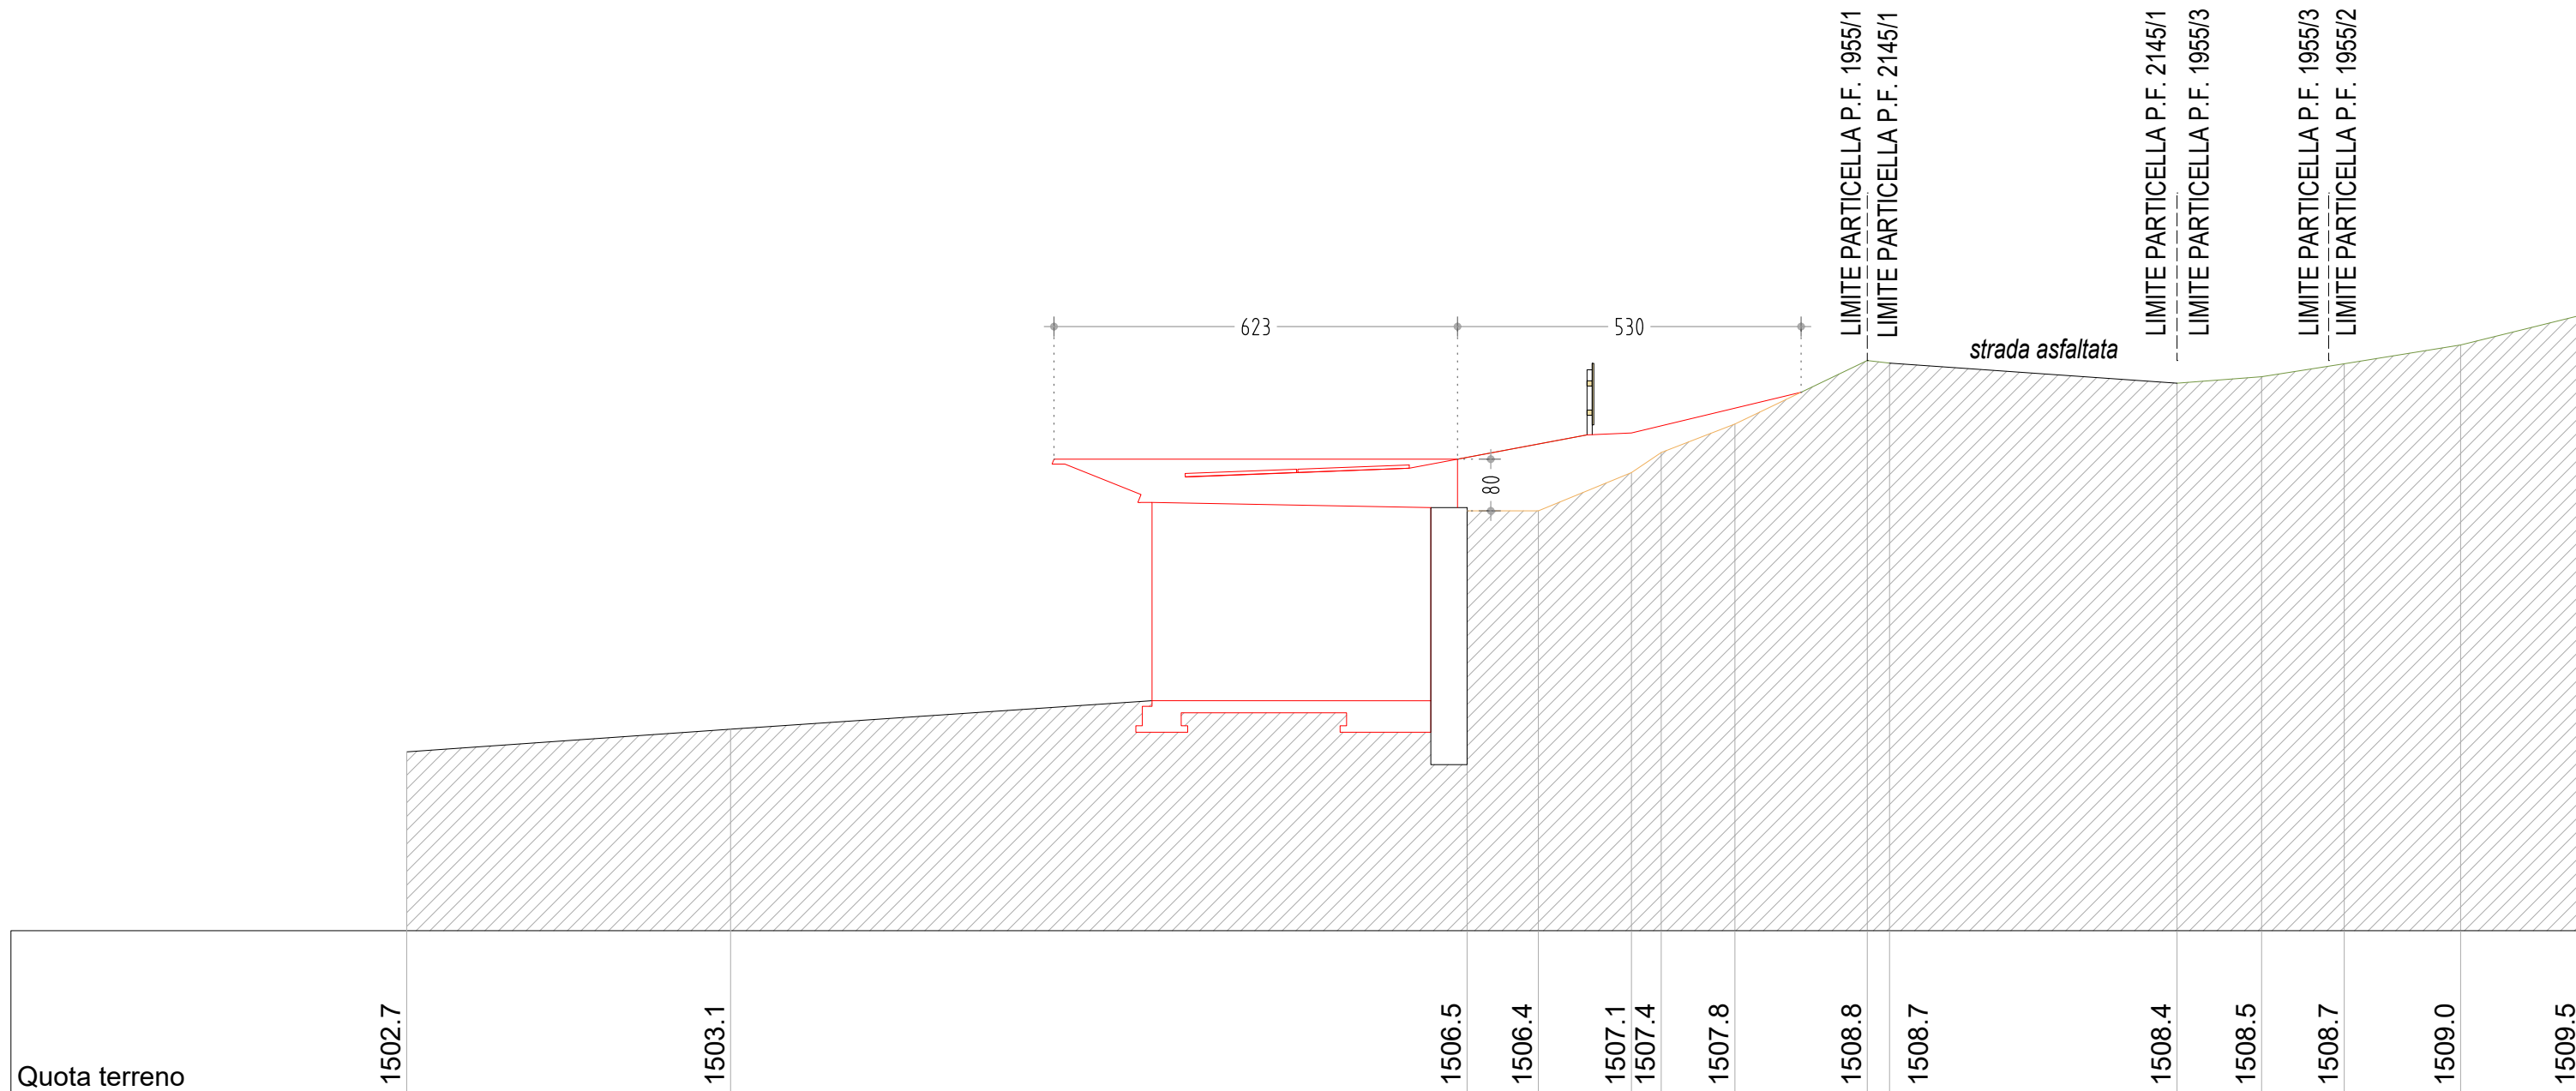


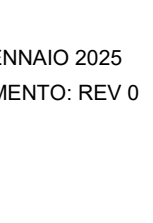

	PROVINCIA AUTONOMA DI TRENTO AGENZIA PROVINCIALE OPERE PUBBLICHE SERVIZIO OPERE CIVILI	 Funded by the European Union NextGenerationEU
COMUNE DI PALU' DEL FERSINA GAMOA' VA PALAI EN BERSNTOL		
PNRR M1C3 - INVESTIMENTO 2.1 "ATTIVITA' DEI BORGHİ" - Linea di azione A "Progetti Pilota per la rigenerazione culturale, sociale ed economica dei Borghi a rischio di abbandono e abbandonati" INTERVENTO 12 - PUNTO INFO E BAR FROTTEN		
ESECUTIVO		
T10 SEZIONE PLANIMETRICA EDIFICIO 2 scala 1:100	COORDINAMENTO GRUPPO DI PROGETTAZIONE Direzione Lavori Pubblici e Patrimonio COORDINAMENTO DELLA SICUREZZA arch. Giovanni Modena VERIFICHE ED APPLICAZIONE CRITERI DNSH E CAM arch. Giovanni Modena PROGETTAZIONE ARCHITETTONICA arch. Giovanni Modena GEOLOGO dott. geol. Paolo Passardi CALCOLI STATICI dott. ing. Franco Decaminada	
DATA: 31 GENNAIO 2025 AGGIORNAMENTO: REV 0		
Per la conformità al principio di non arrecare danno significativo all'ambiente DNSH, obbligatorio per il rispetto del PNRR, per i materiali in ingresso non potranno essere utilizzati componenti, prodotti e materiali contenenti sostanze inquinanti di cui al "Authorization List" presente nel regolamento REACH. -Per la conformità ai criteri secondo il DM n. 256 del 23/06/2022 "Criteri ambientali minimi" i materiali, prodotti e sostanze utilizzati nell'intervento devono rispettare i requisiti del Capitolo 2.5 "Specifiche Tecniche per i prodotti da costruzione". -Le specifiche richieste per materiali, prodotti e procedure ai fini del rispetto del Principio di "non arrecare un danno significativo all'ambiente - DNSH" e del DM n. 256 del 23/06/2022 "Criteri ambientali minimi" non sostituiscono le normative comunitarie, nazionali e/o locali cogenti per l'opera laddove più restrittive e prestazionali.		