


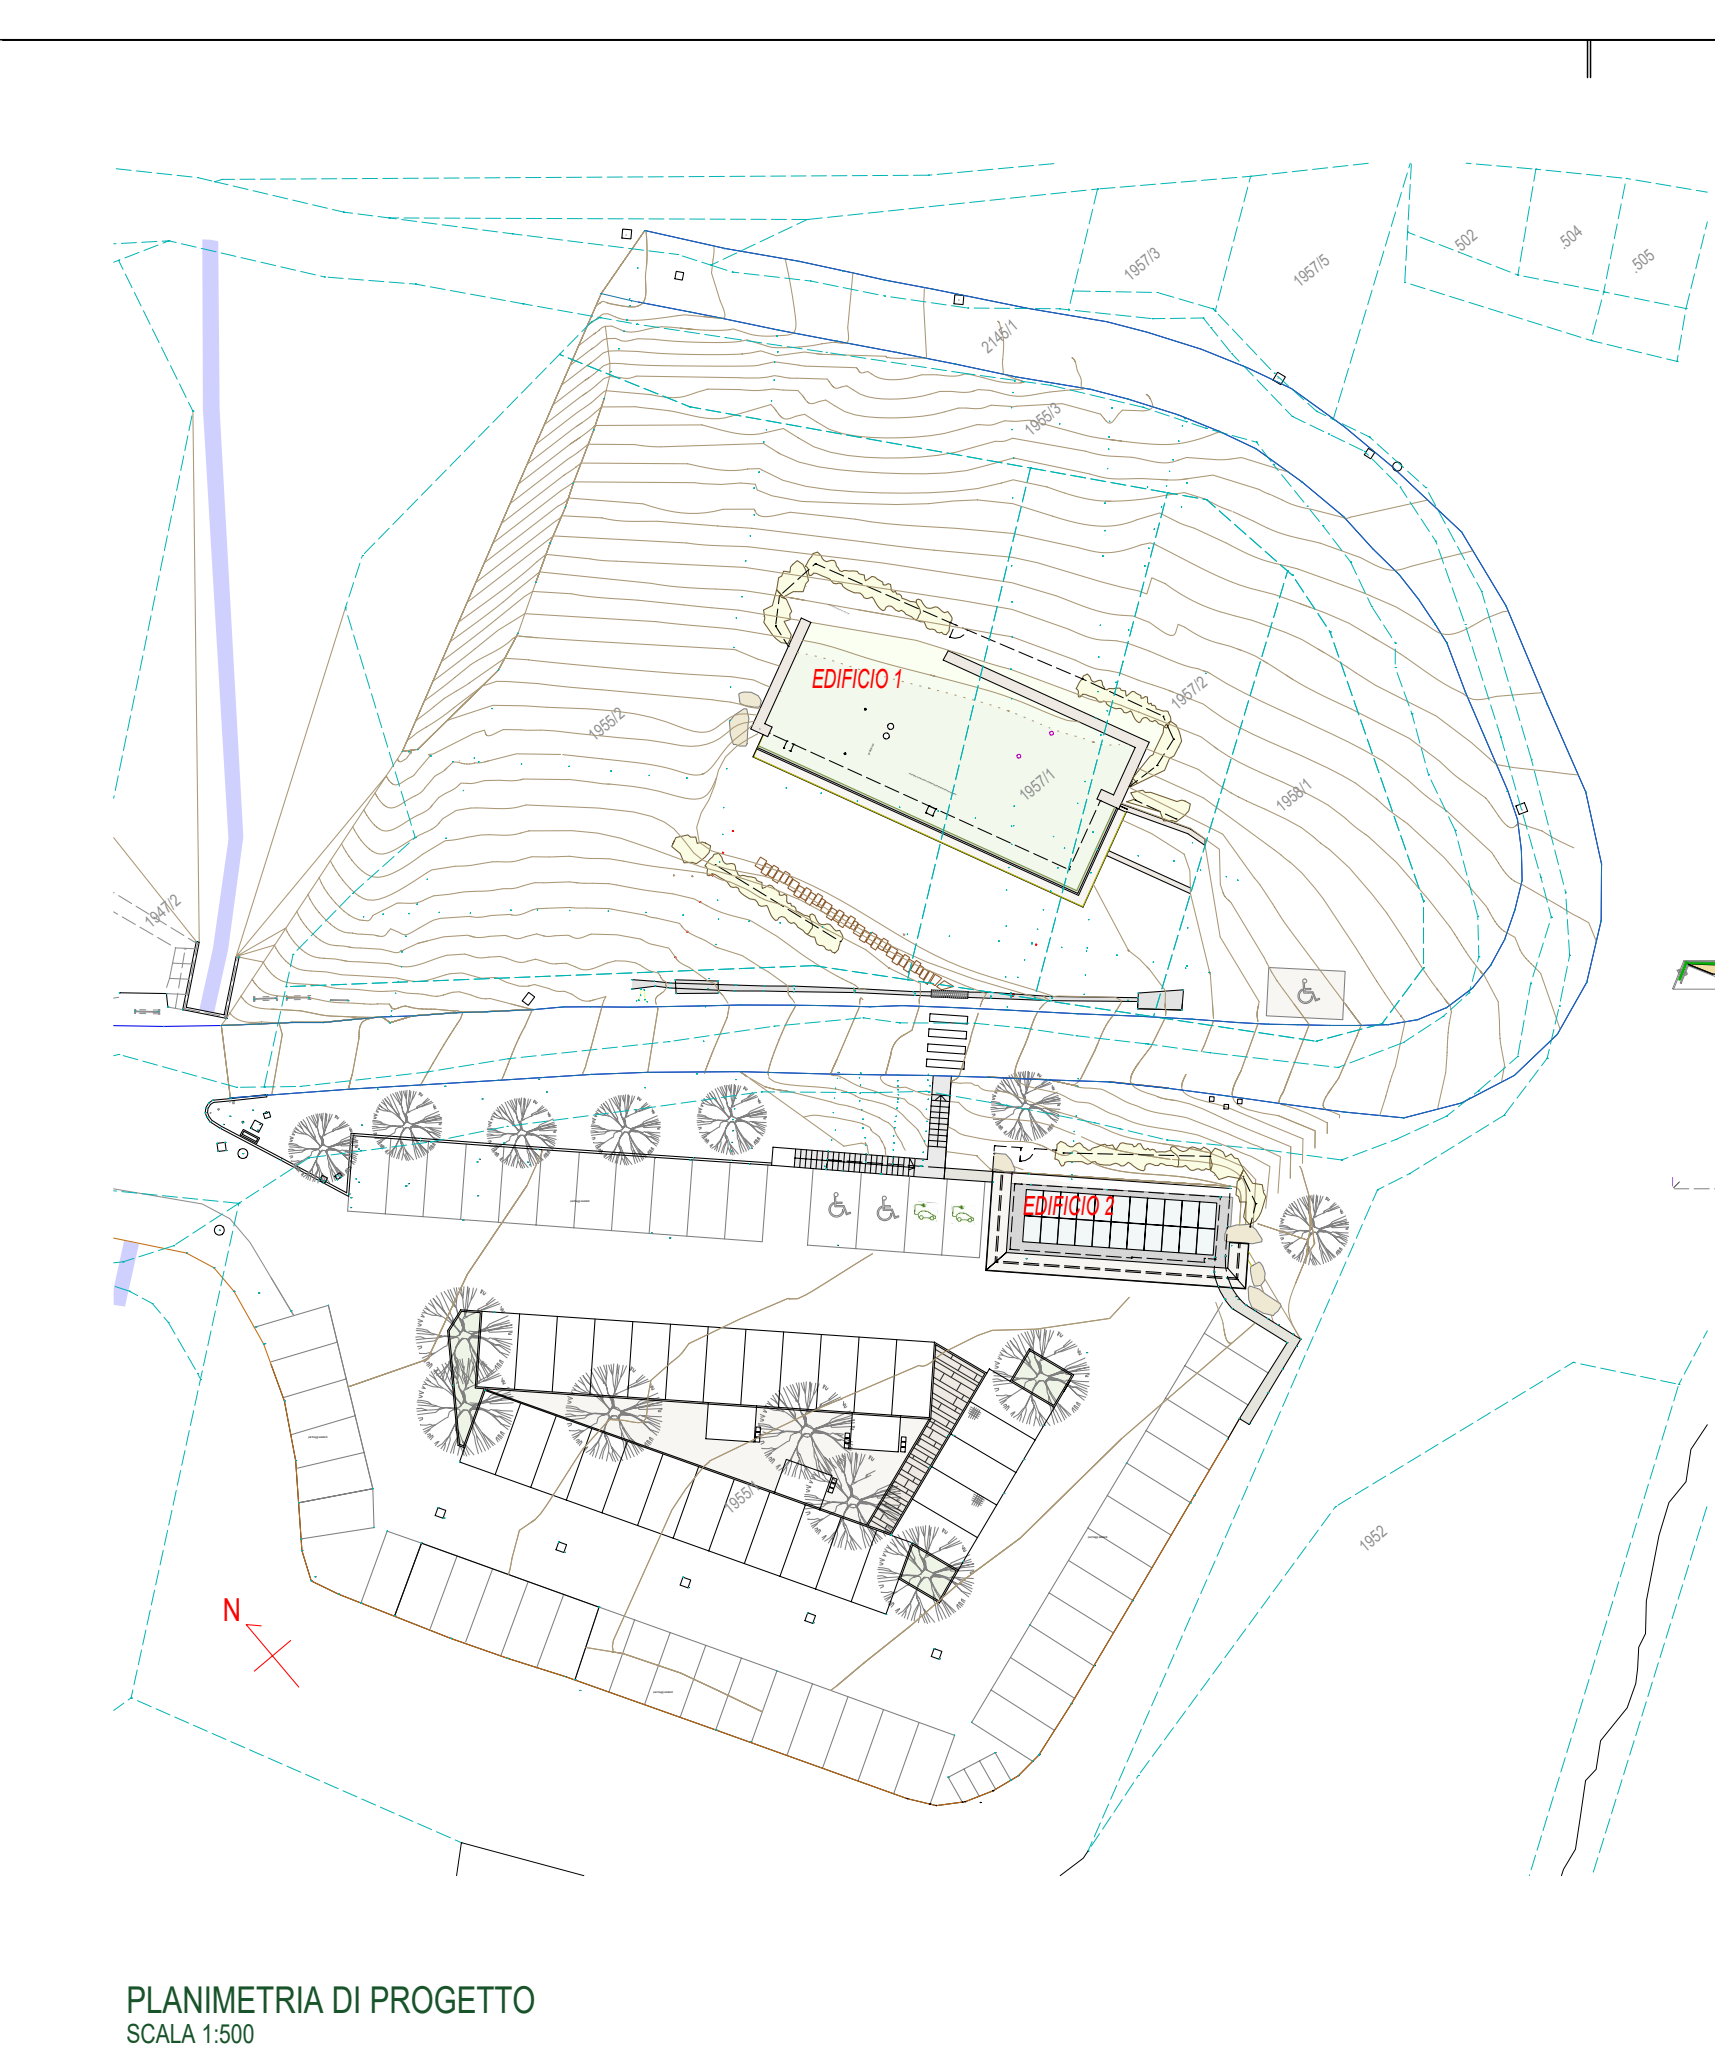

PLANIMETRIA DI PROGETTO
SCALA 1:500



PROVINCIA AUTONOMA DI TRENTO
AGENZIA PROVINCIALE OPERE PUBBLICHE
SERVIZIO OPERE CIVILI



Funded by the
European Union
NextGenerationEU



COMUNE DI PALU' DEL FERSINA
GAMOA' VA PALAI EN BERSNTOL

PNRR M1C3 - INVESTIMENTO 2.1 "ATTIVITA' DEI BORGHİ" - Linea di azione A
"Progetti Pilota per la rigenerazione culturale, sociale ed economica dei Borghi a rischio di abbandono e abbandoni"
INTERVENTO 12 - PUNTO INFO E BAR FROTTEEN

ESECUTIVO

T33

DETTAGLI PROSPETTI EDIFICIO 1

SERRAMENTI ANDITO

STATO DI PROGETTO

scala 1:20

DATA: 31 GENNAIO 2025
AGGIORNAMENTO: REV 0

COORDINAMENTO GRUPPO DI PROGETTAZIONE
Direzione Lavori Pubblici e Patrimonio

COORDINAMENTO DELLA SICUREZZA
arch. Giovanni Modena

VERIFICHE ED APPLICAZIONE
CRITERI DINAMICI E C.M.I.
arch. Giovanni Modena

PROGETTAZIONE ARCHITETTONICA
arch. Giovanni Modena


GEOLOGO
dott. geol. Paolo Passardi

CALCOLI STATICI
dott. ing. Franco Decaminada


Per la conformità al principio di non arrecare danno significativo all'ambiente DNSH, obbligatorio per i prodotti del PNRR, per i materiali in ingresso non potranno essere utilizzati componenti, prodotti e materiali contenuti nei database industriali di cui all' "Authorisation List" presente nel regolamento REACH.

Per la conformità ai criteri secondo il DM n. 256 del 23/06/2022 "Criteri ambientali minimi" i materiali, prodotti e sostanze utilizzati nell'intervento devono rispettare i requisiti del Capitolo 2.5 "Specifiche Tecniche per i prodotti da costruzione".


Le specifiche richieste per materiali, prodotti e procedure ai fini del rispetto del Principio di "non arrecare un danno significativo all'ambiente - DNSH" e del DM n. 256 del 23/06/2022 "Criteri ambientali minimi" non sostituiscono le normative comunitarie, nazionali e/o locali cogenti per l'opera in termini più restrittive e prestazioni.

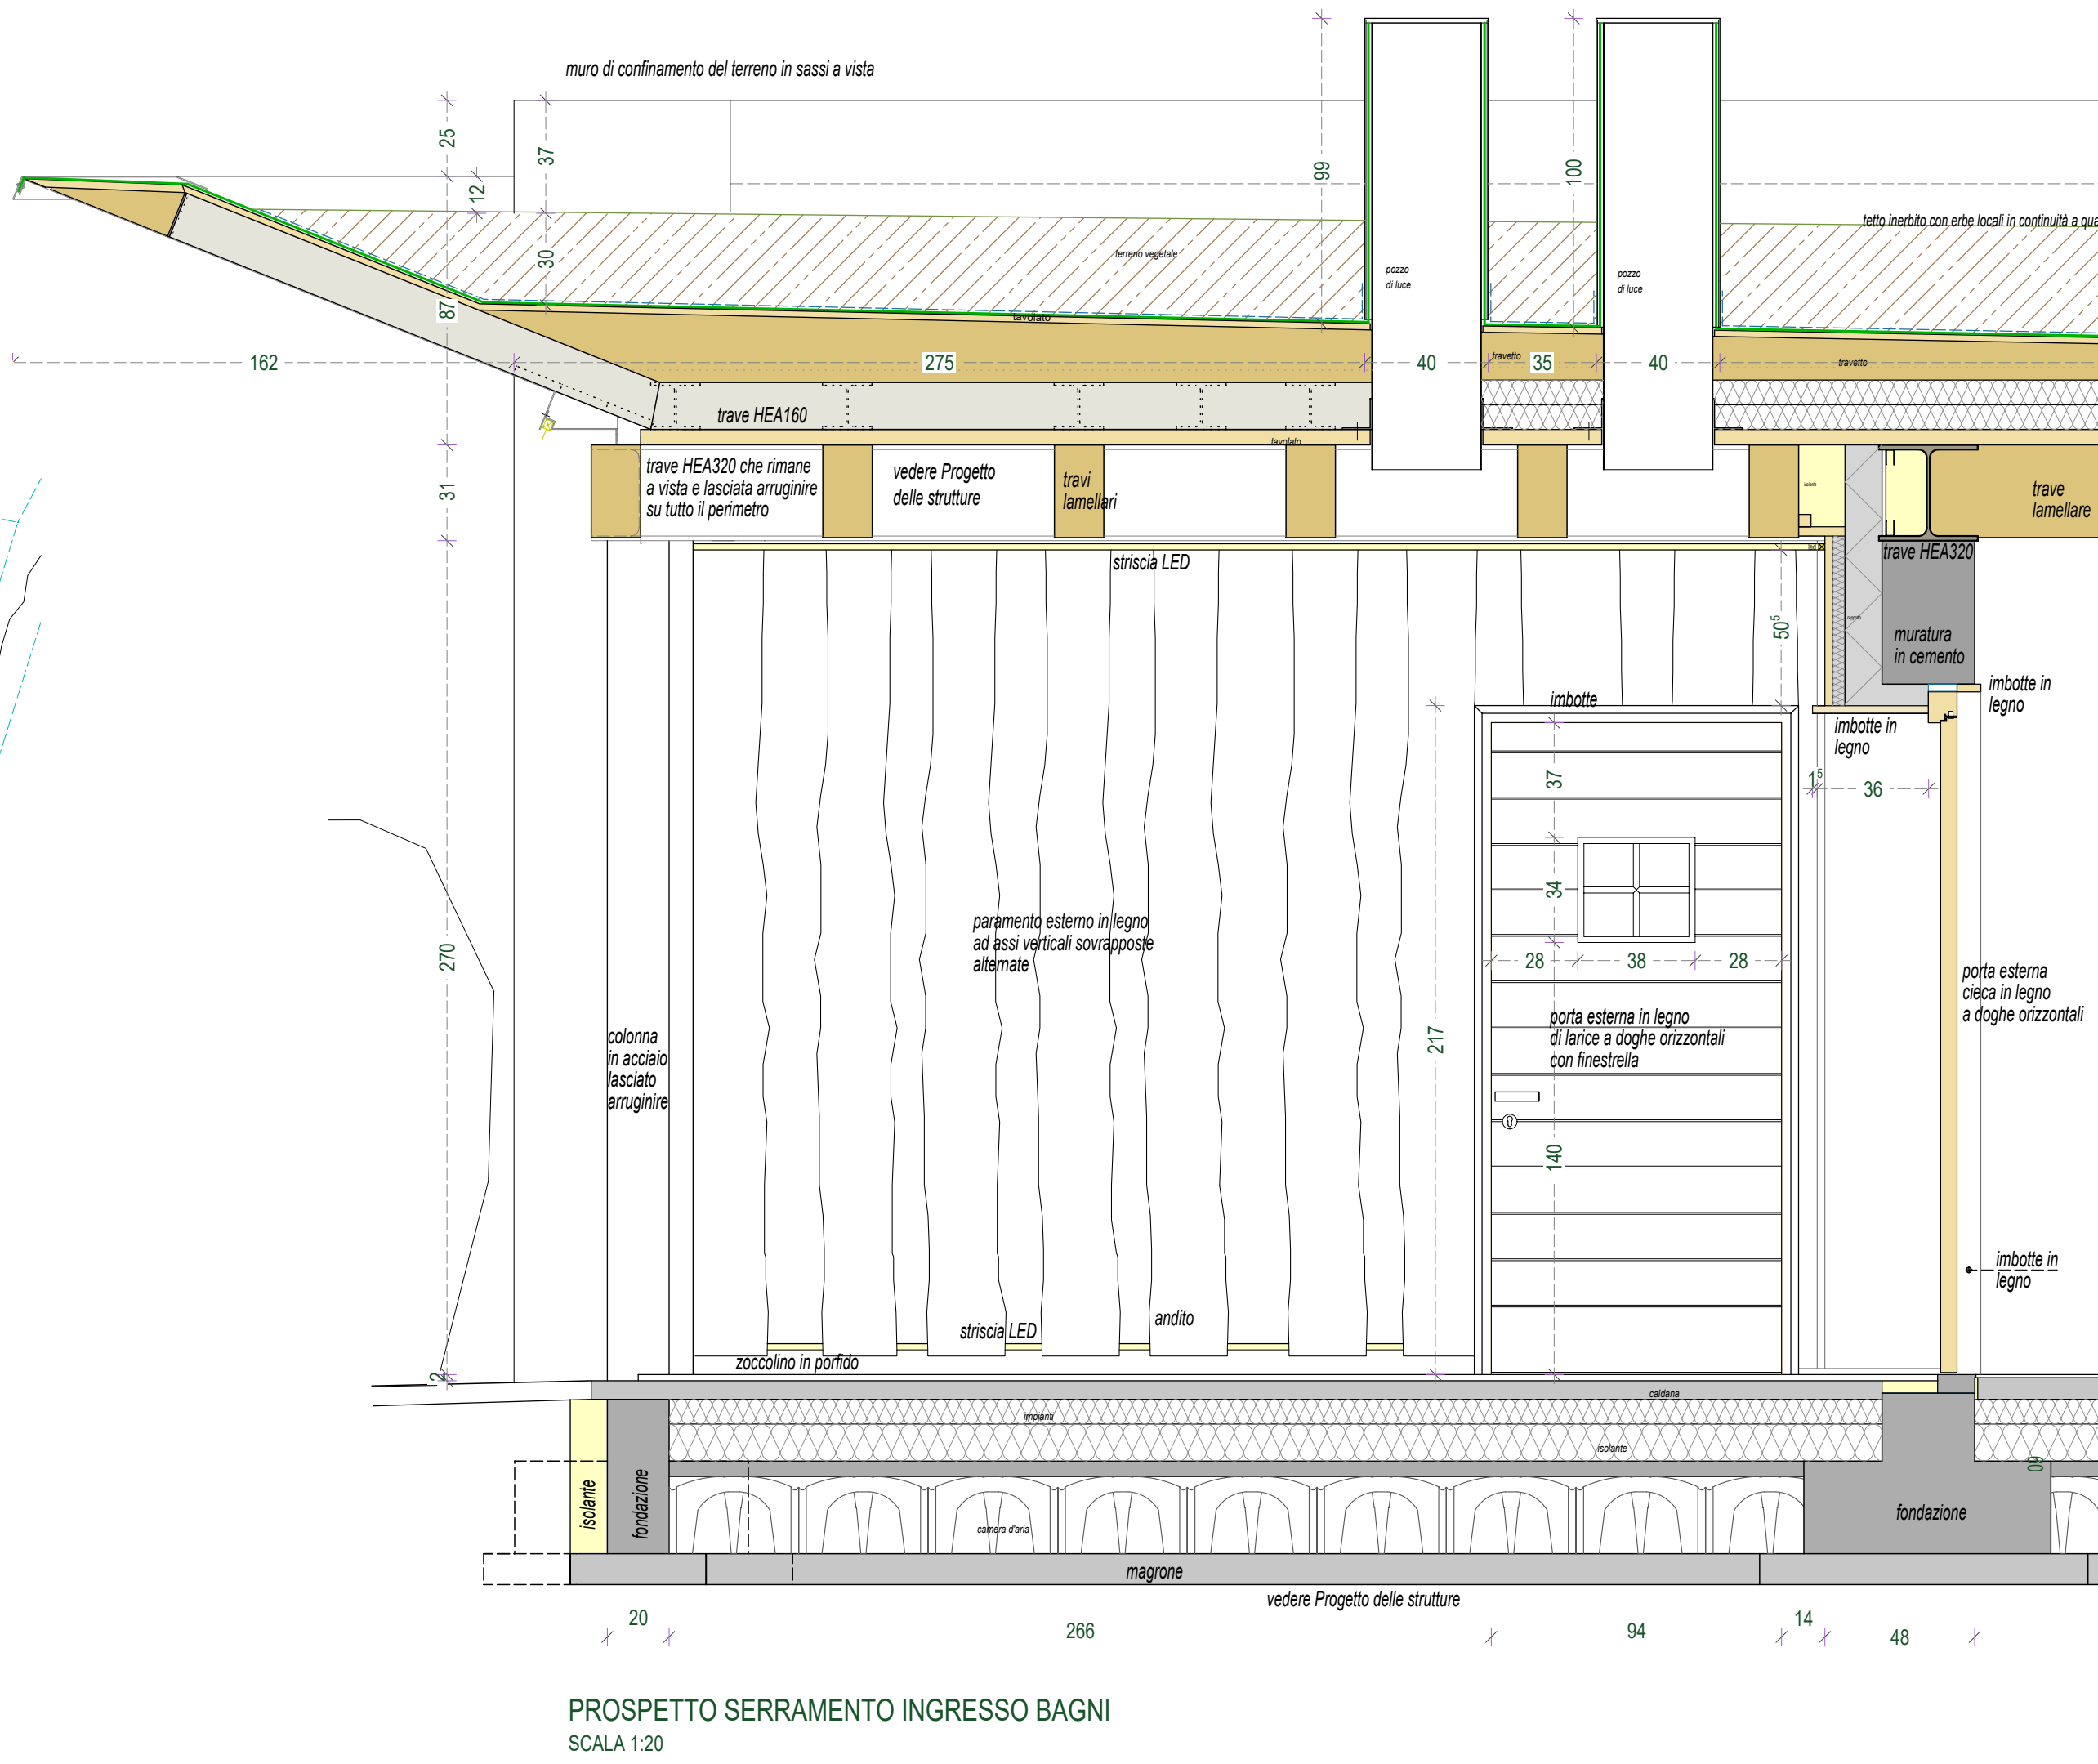


PROSPETTO SERRAMENTO INGRESSO BAGNI
SCALA 1:20

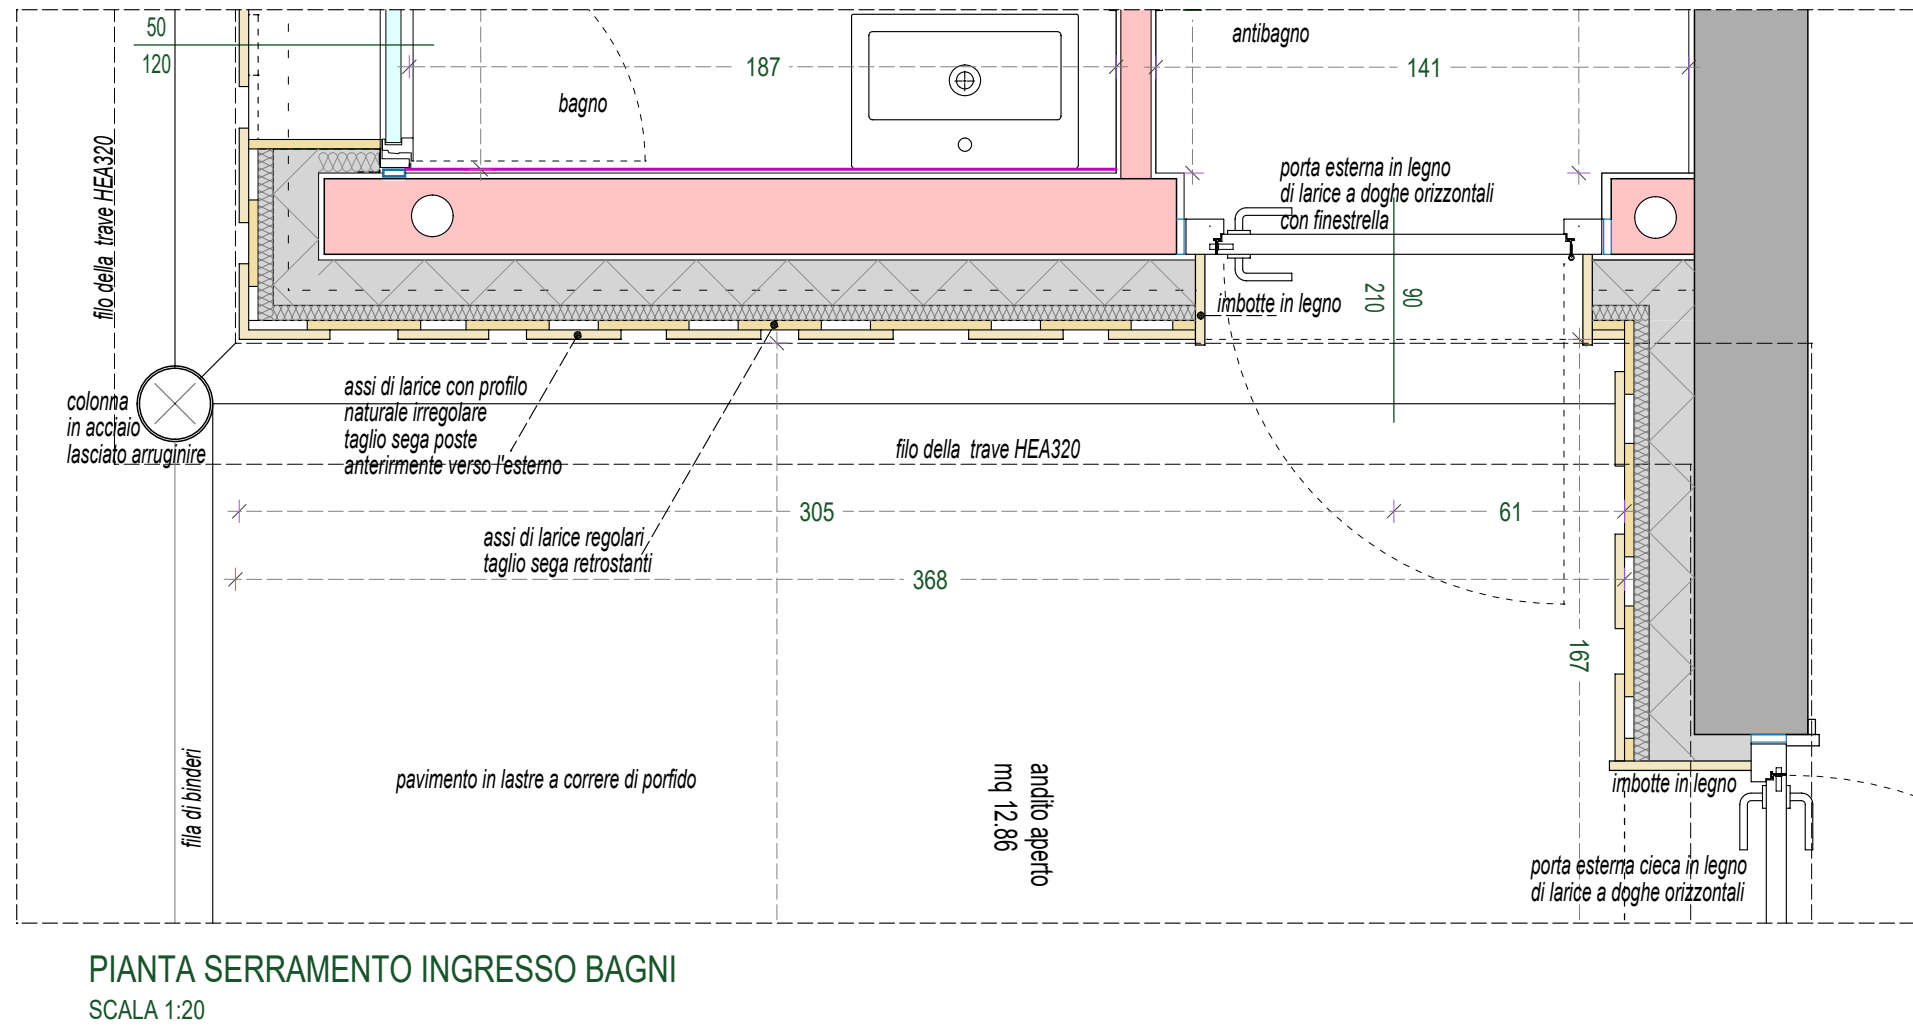


PIANTA SERRAMENTO INGRESSO BAGNI
SCALA 1:20

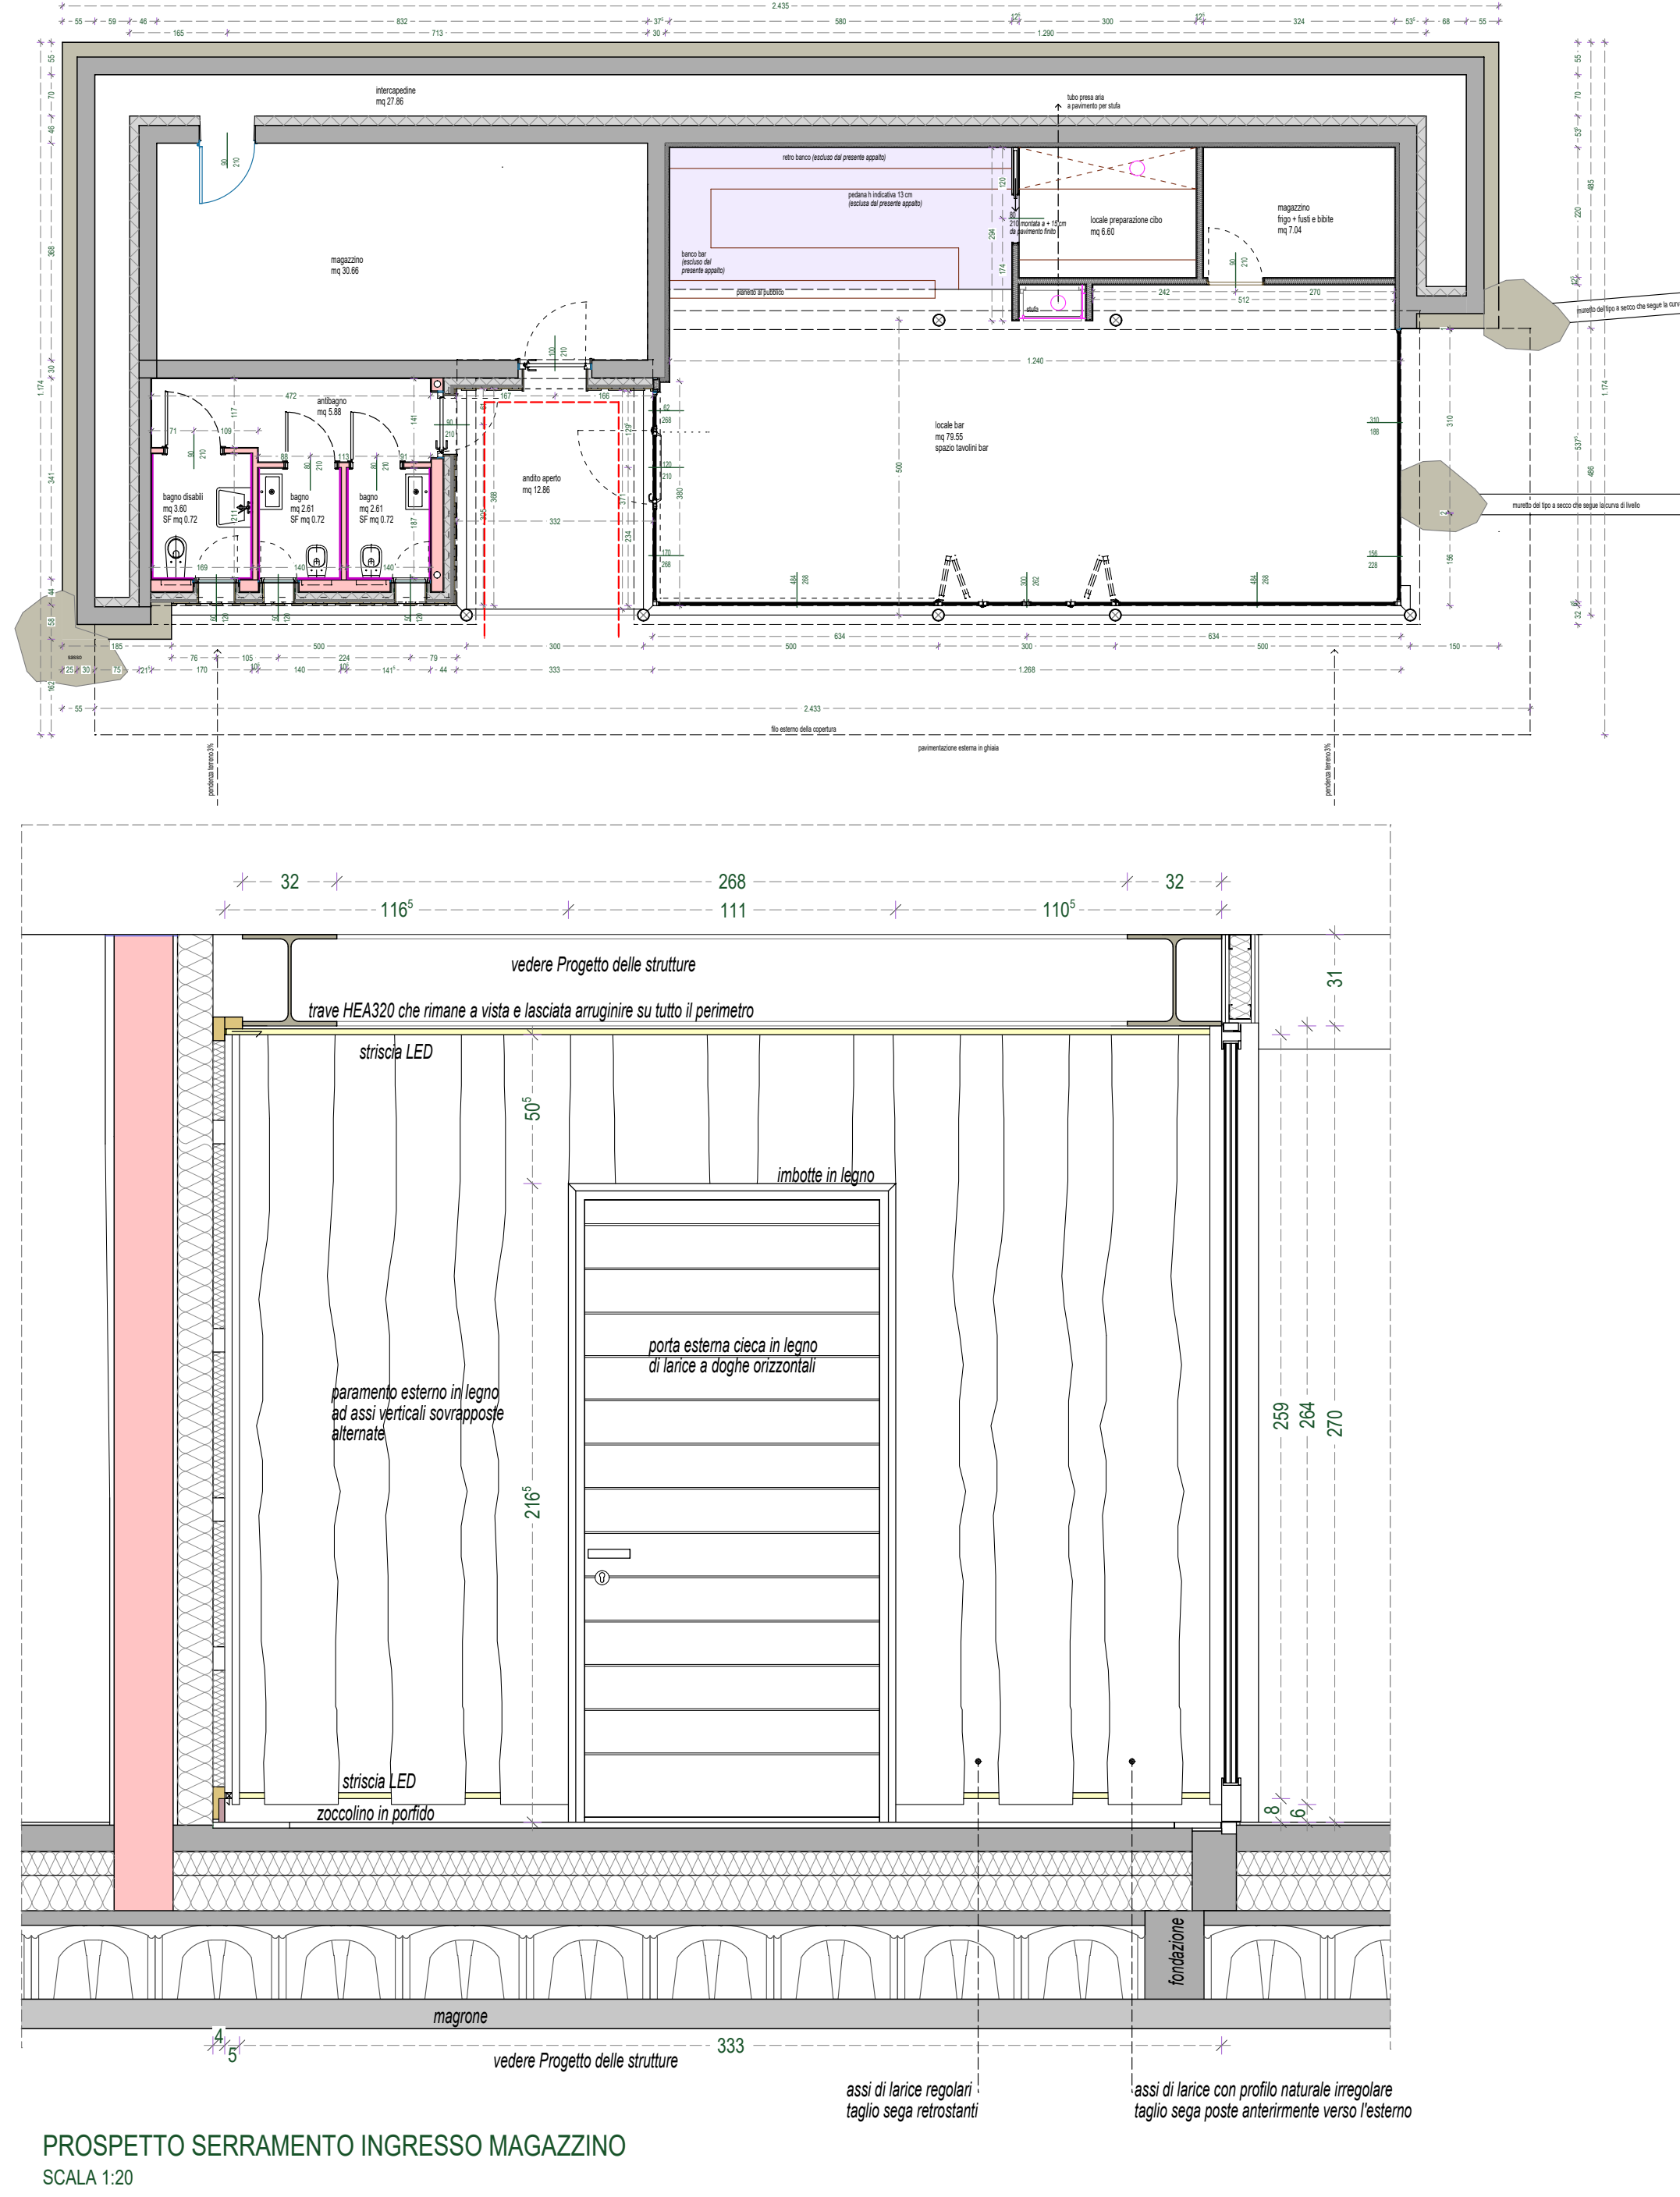


PROSPETTO SERRAMENTO INGRESSO MAGAZZINO
SCALA 1:20

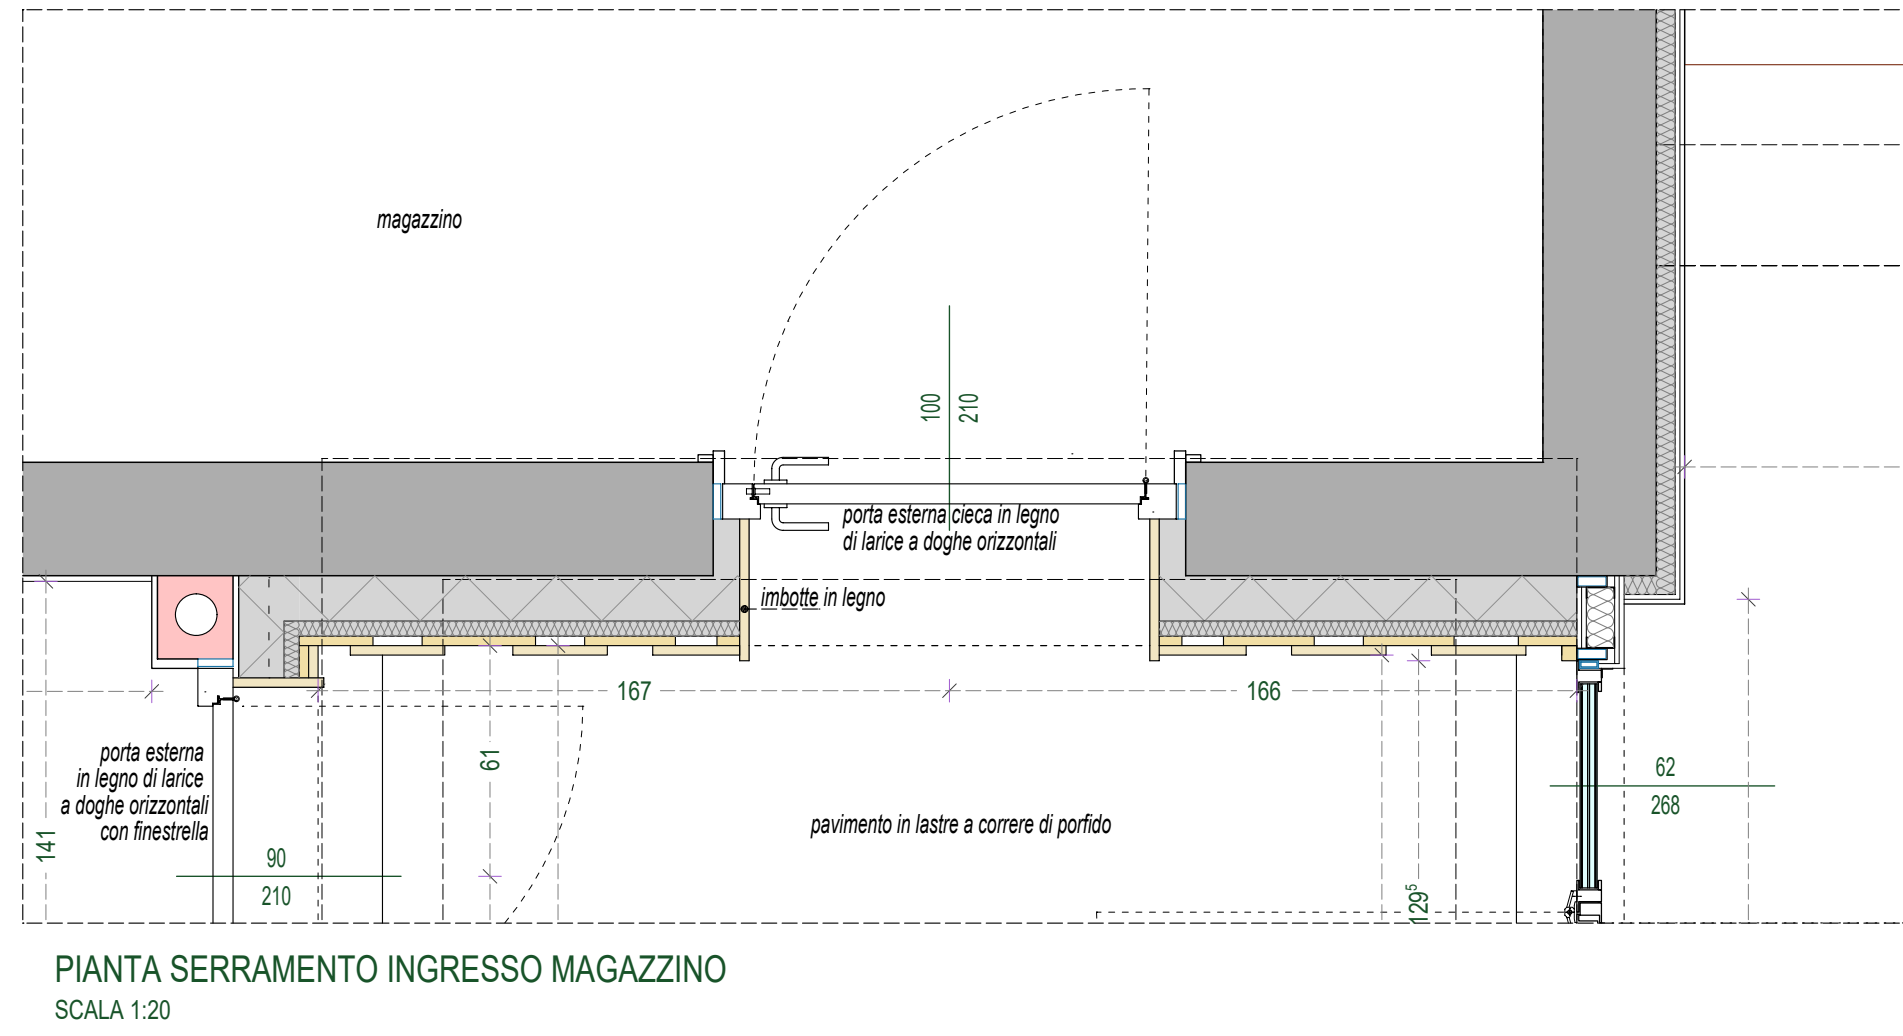


PIANTA SERRAMENTO INGRESSO MAGAZZINO
SCALA 1:20

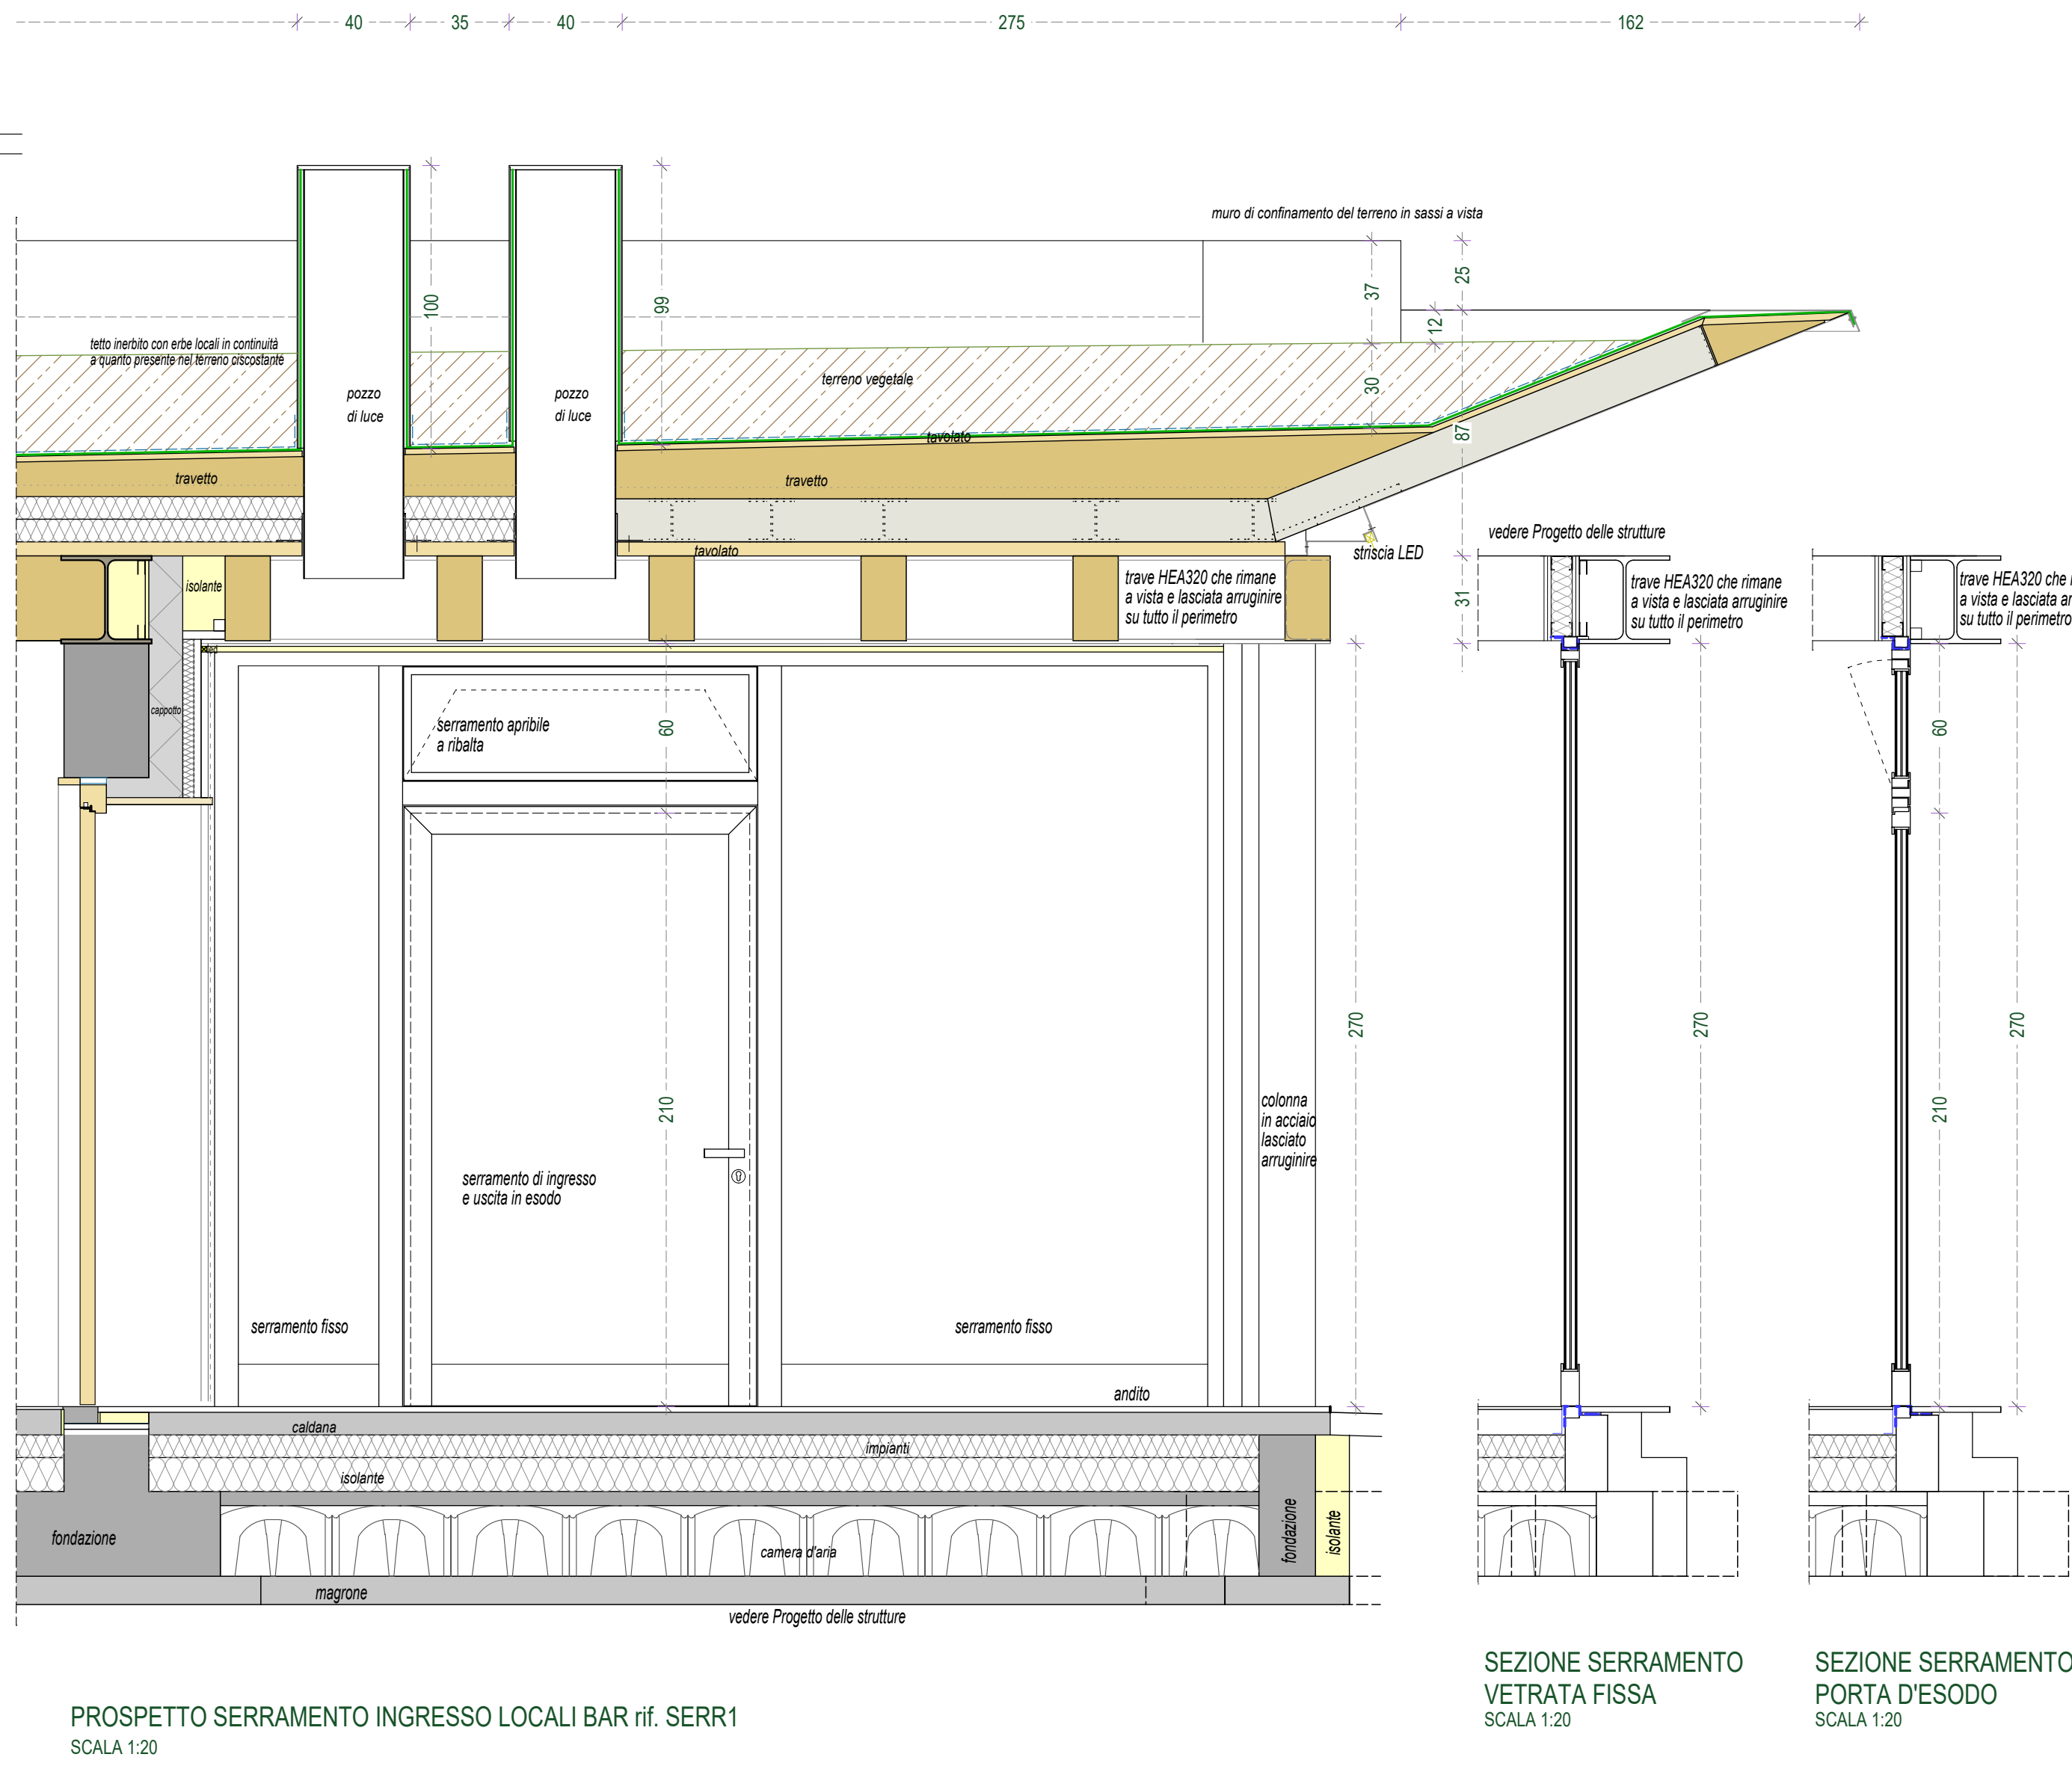


PROSPETTO SERRAMENTO INGRESSO LOCALI BAR rif. SERR1
SCALA 1:20

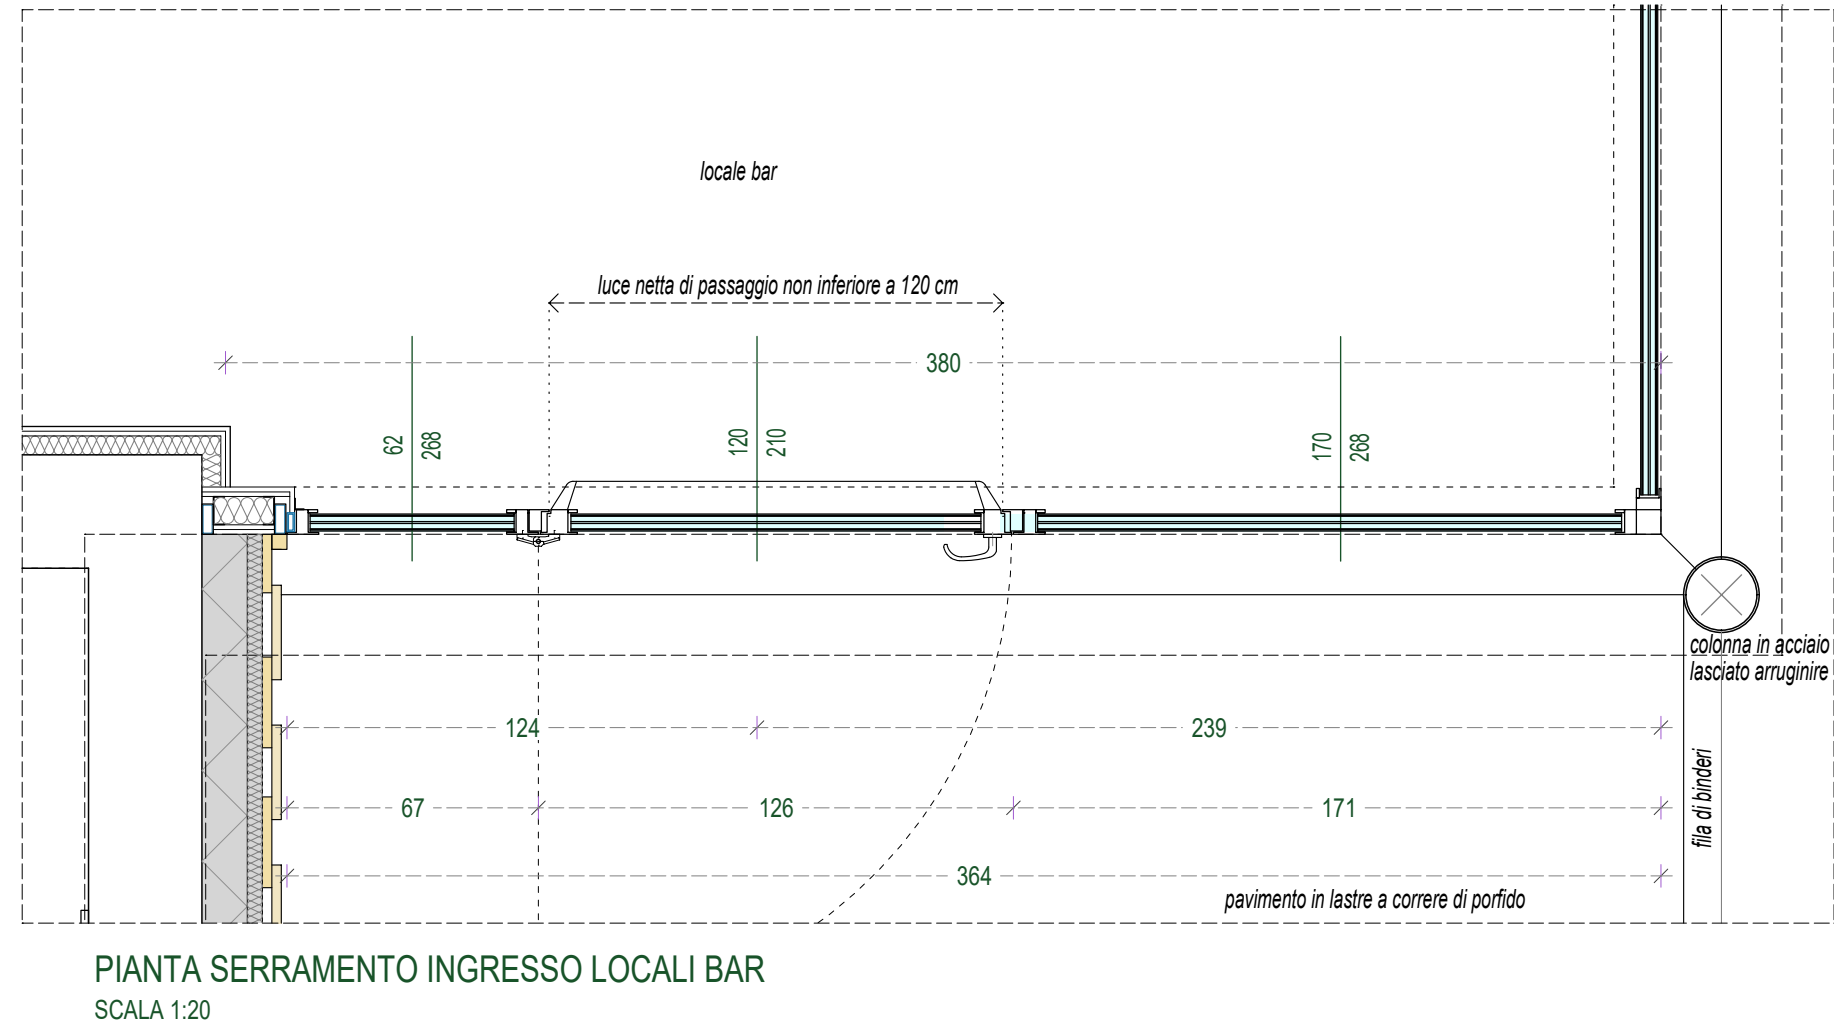

PIANTA SERRAMENTO INGRESSO LOCALI BAR
SCALA 1:20

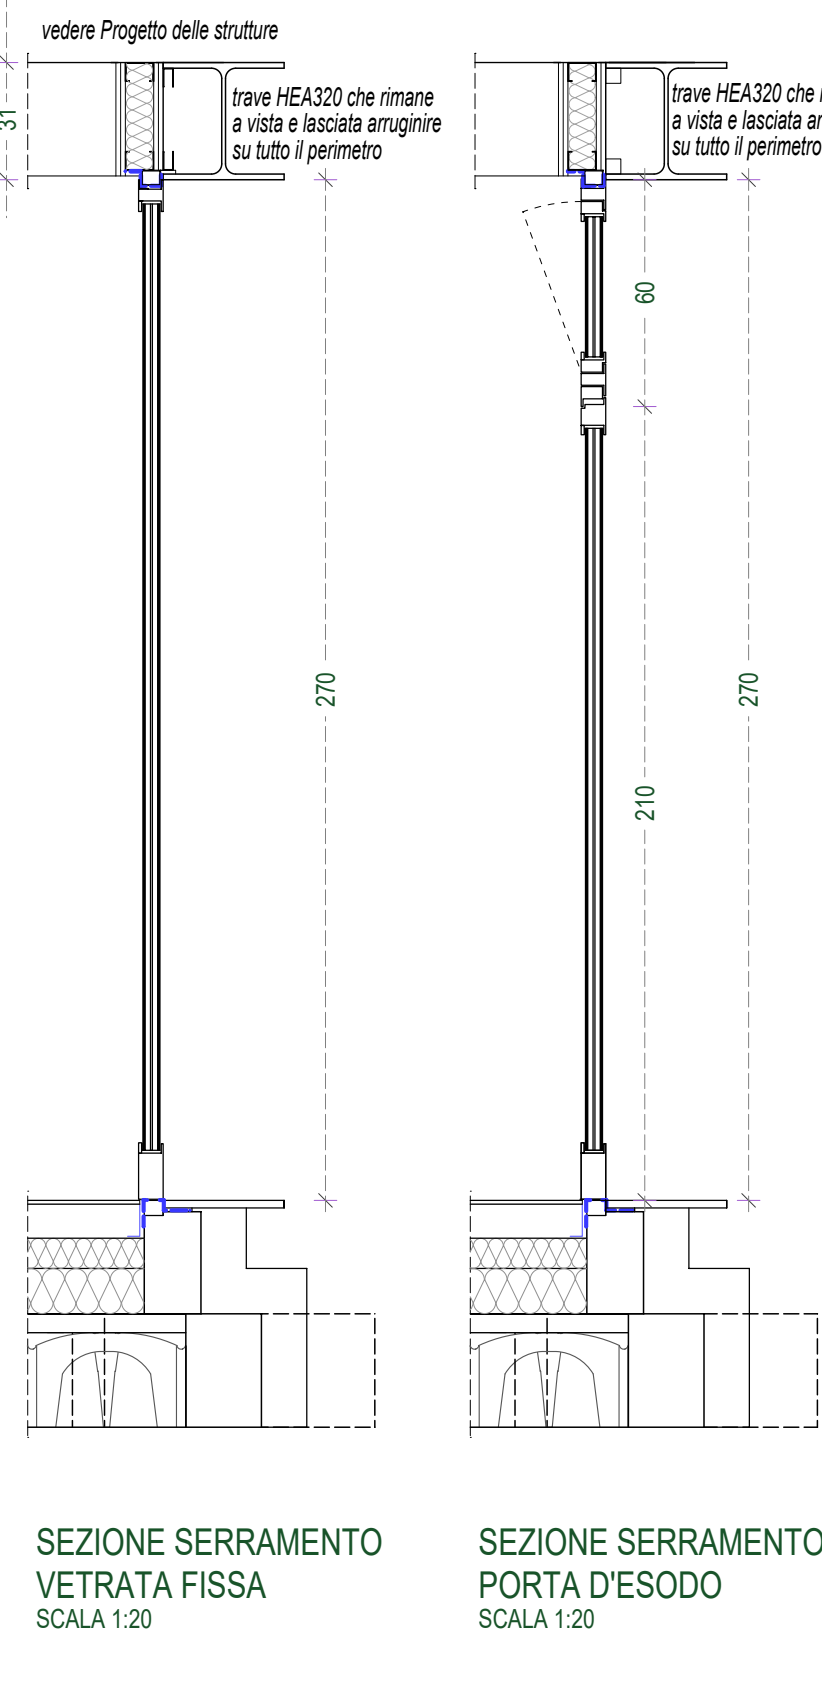

SEZIONE SERRAMENTO
VETRATA FISSA
SCALA 1:20

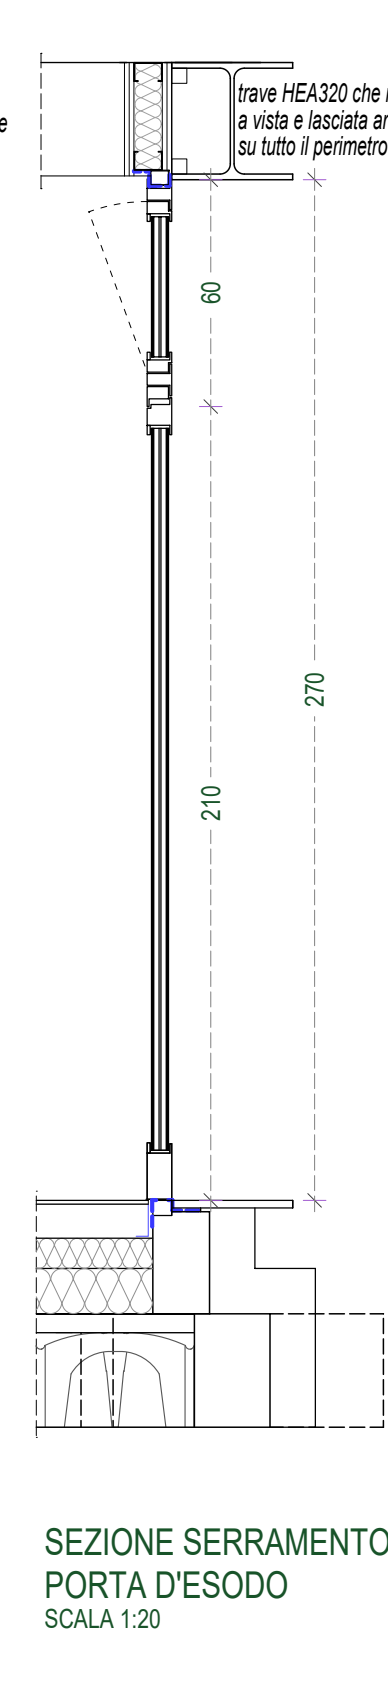

SEZIONE SERRAMENTO
PORTA D'ESODO
SCALA 1:20