


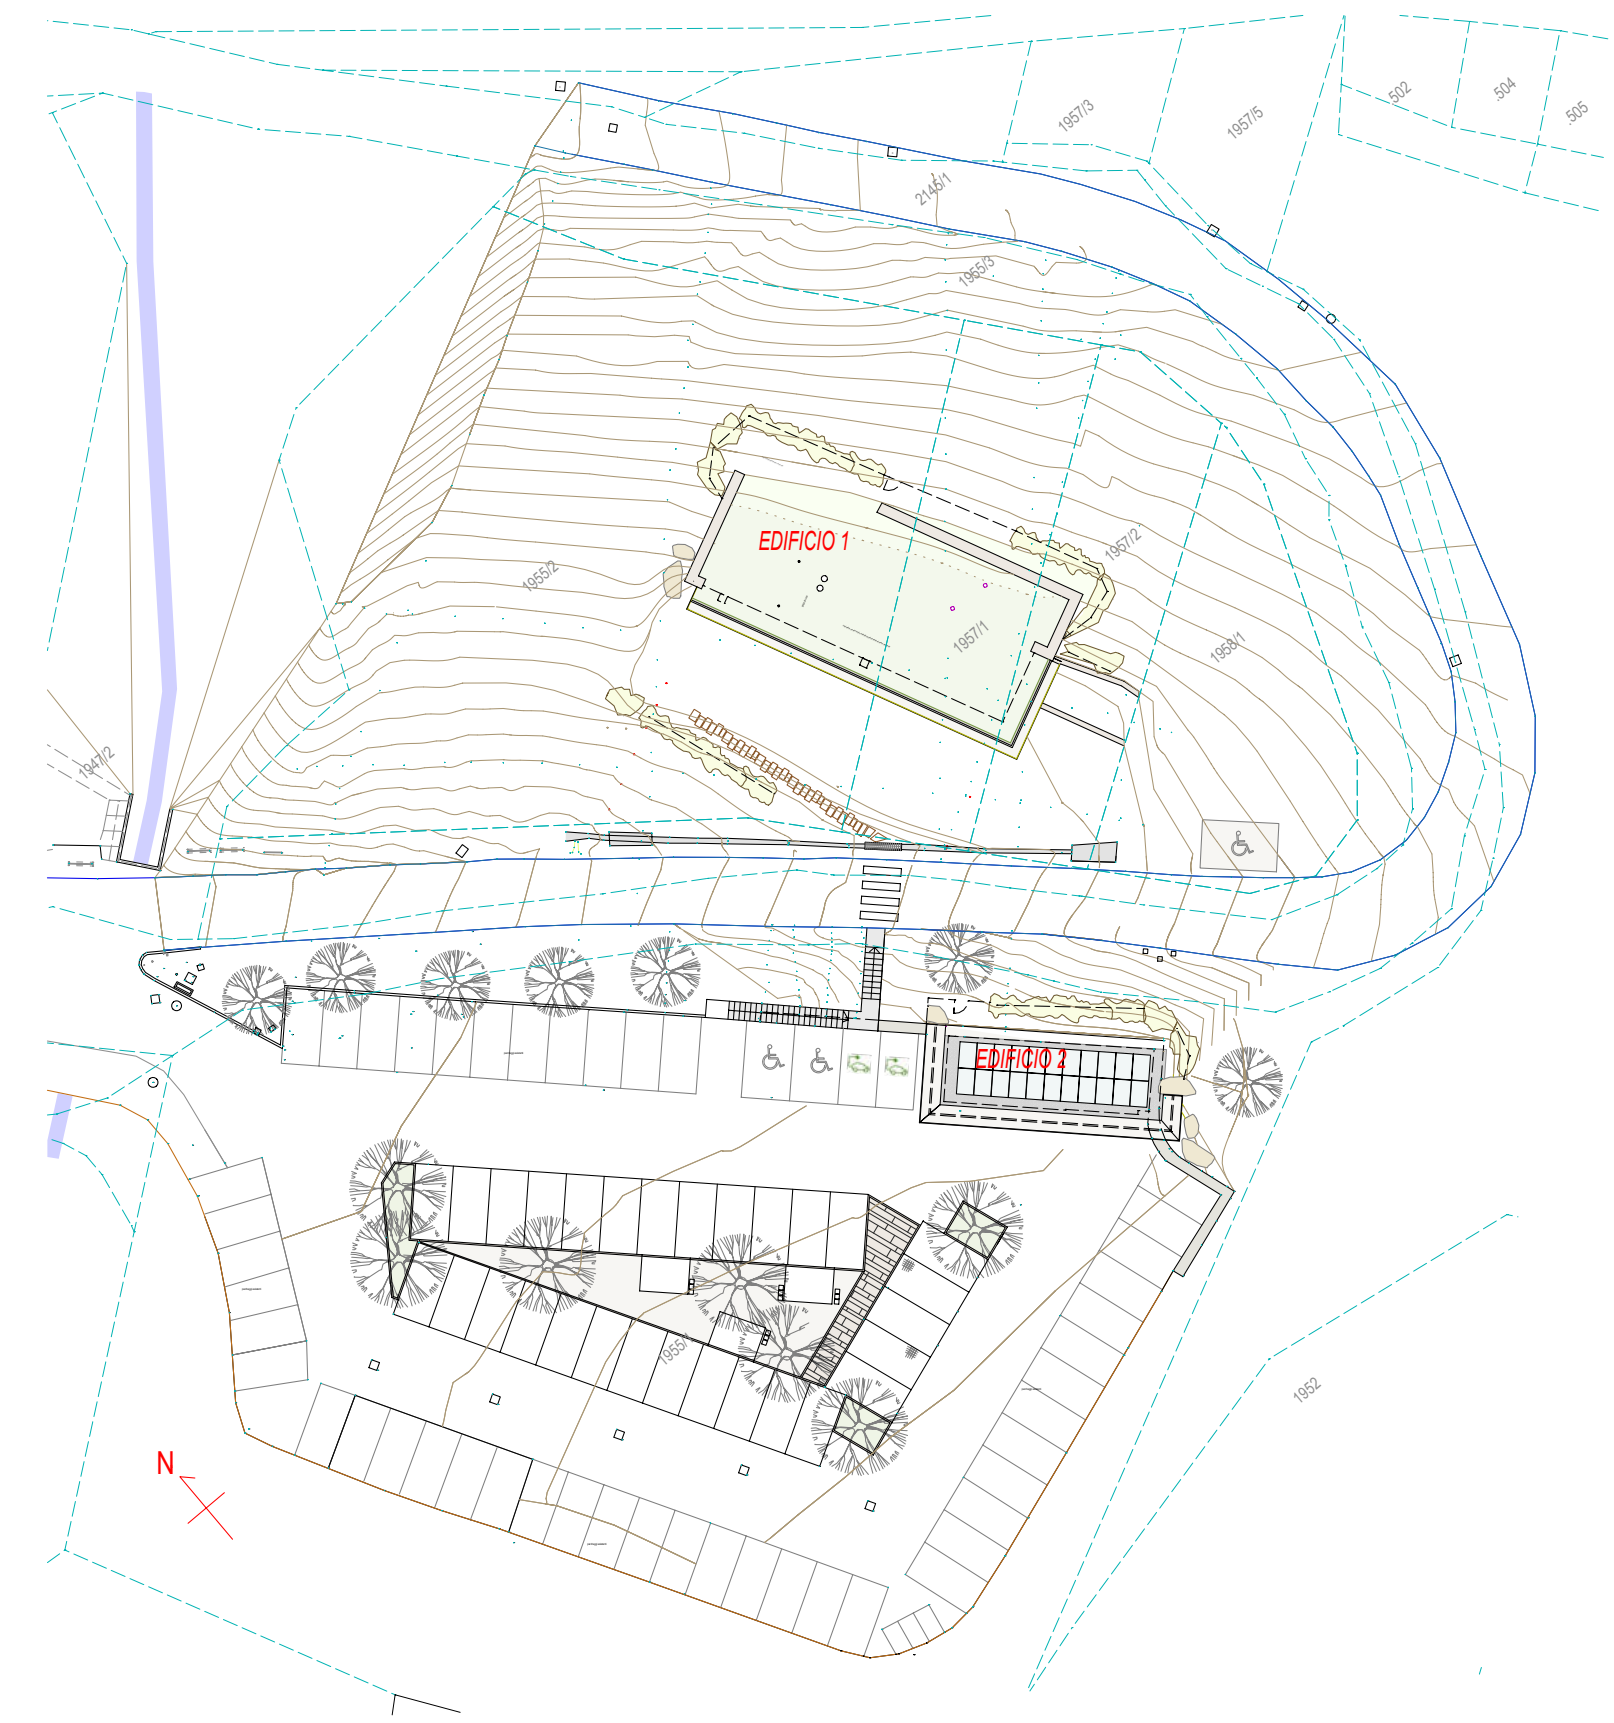

PLANIMETRIA DI PROGETTO  
SCALA 1:500



VISTA GENERALE CON L'EDIFICIO 1 E L'EDIFICIO 2 DAL PIAZZALE DEL PARCHEGGIO

|   |                                                                                 |   |
|---|---------------------------------------------------------------------------------|---|
| <div><div>PROVINCIA AUTONOMA DI TRENTO<br/>AGENZIA PROVINCIALE OPERE PUBBLICHE<br/>SERVIZIO OPERE CIVILI</div></div> <div><div>COMUNE DI PALU' DEL FERSINA<br/>GAMOA' VA PALAI EN BERSNTOL</div></div>   |                                                                                 | <div><div>Funded by the<br/>European Union<br/>NextGenerationEU</div></div> |
| PNRR M1C3 - INVESTIMENTO 2.1 "ATTIVITA' DEI BORGHİ" - Linea di azione A<br>"Progetti Pilota per la rigenerazione culturale, sociale ed economica dei Borghi a rischio di abbandono e abbandonati"<br>INTERVENTO 12 - PUNTO INFO E BAR FROTTEN   |                                                                                 |   |
| ESECUTIVO   |                                                                                 |   |
| <div>T12</div> <div>VISTE EMOZIONALI<br/>STATO DI PROGETTO</div> <div>scala 1:50</div> <div>DATA: 31 GENNAIO 2025<br/>AGGIORNAMENTO: REV 0</div>   | COORDINAMENTO GRUPPO DI PROGETTAZIONE<br>Direzione Lavori Pubblici e Patrimonio |   |
|   | COORDINAMENTO DELLA SICUREZZA<br>arch. Giovanni Modena                          |   |
|   | VERIFICHE ED APPLICAZIONE<br>CRITERI DNSH E CAM<br>arch. Giovanni Modena        |   |
|   | PROGETTAZIONE ARCHITETTONICA<br>arch. Giovanni Modena                           |   |
|   | GEOLOGO<br>dott. geol. Paolo Passardi                                           |   |
| CALCOLI STATICI<br>dott. ing. Franco Decaminada   |                                                                                 |   |
| <div>Per la conformità al principio di non arrecare danno significativo all'ambiente DNSH, obbligatorio per il rispetto del PNRR, per i materiali in ingresso non potranno essere utilizzati componenti, prodotti e materiali contenenti sostanze inquinanti di cui al "Authorization List" presente nel regolamento REACH.<br/>- Per la conformità ai criteri secondo il DM n. 256 del 23/06/2022 "Criteri ambientali minimi" i materiali, prodotti e sostanze utilizzati nell'intervento devono rispettare i requisiti del Capitolo 2.5 "Specifiche Tecniche per i prodotti da costruzione".<br/>- Le specifiche richieste per materiali, prodotti e procedure ai fini del rispetto del Principio di "non arrecare un danno significativo all'ambiente - DNSH" e del DM n. 256 del 23/06/2022 "Criteri ambientali minimi" non sostituiscono le normative comunitarie, nazionali e/o locali cogenti per l'opera laddove più restrittive e prestazionali.</div> |                                                                                 |   |



VISTA DELL'EDIFICIO 1 DALLA STRADA ASFALTATA