


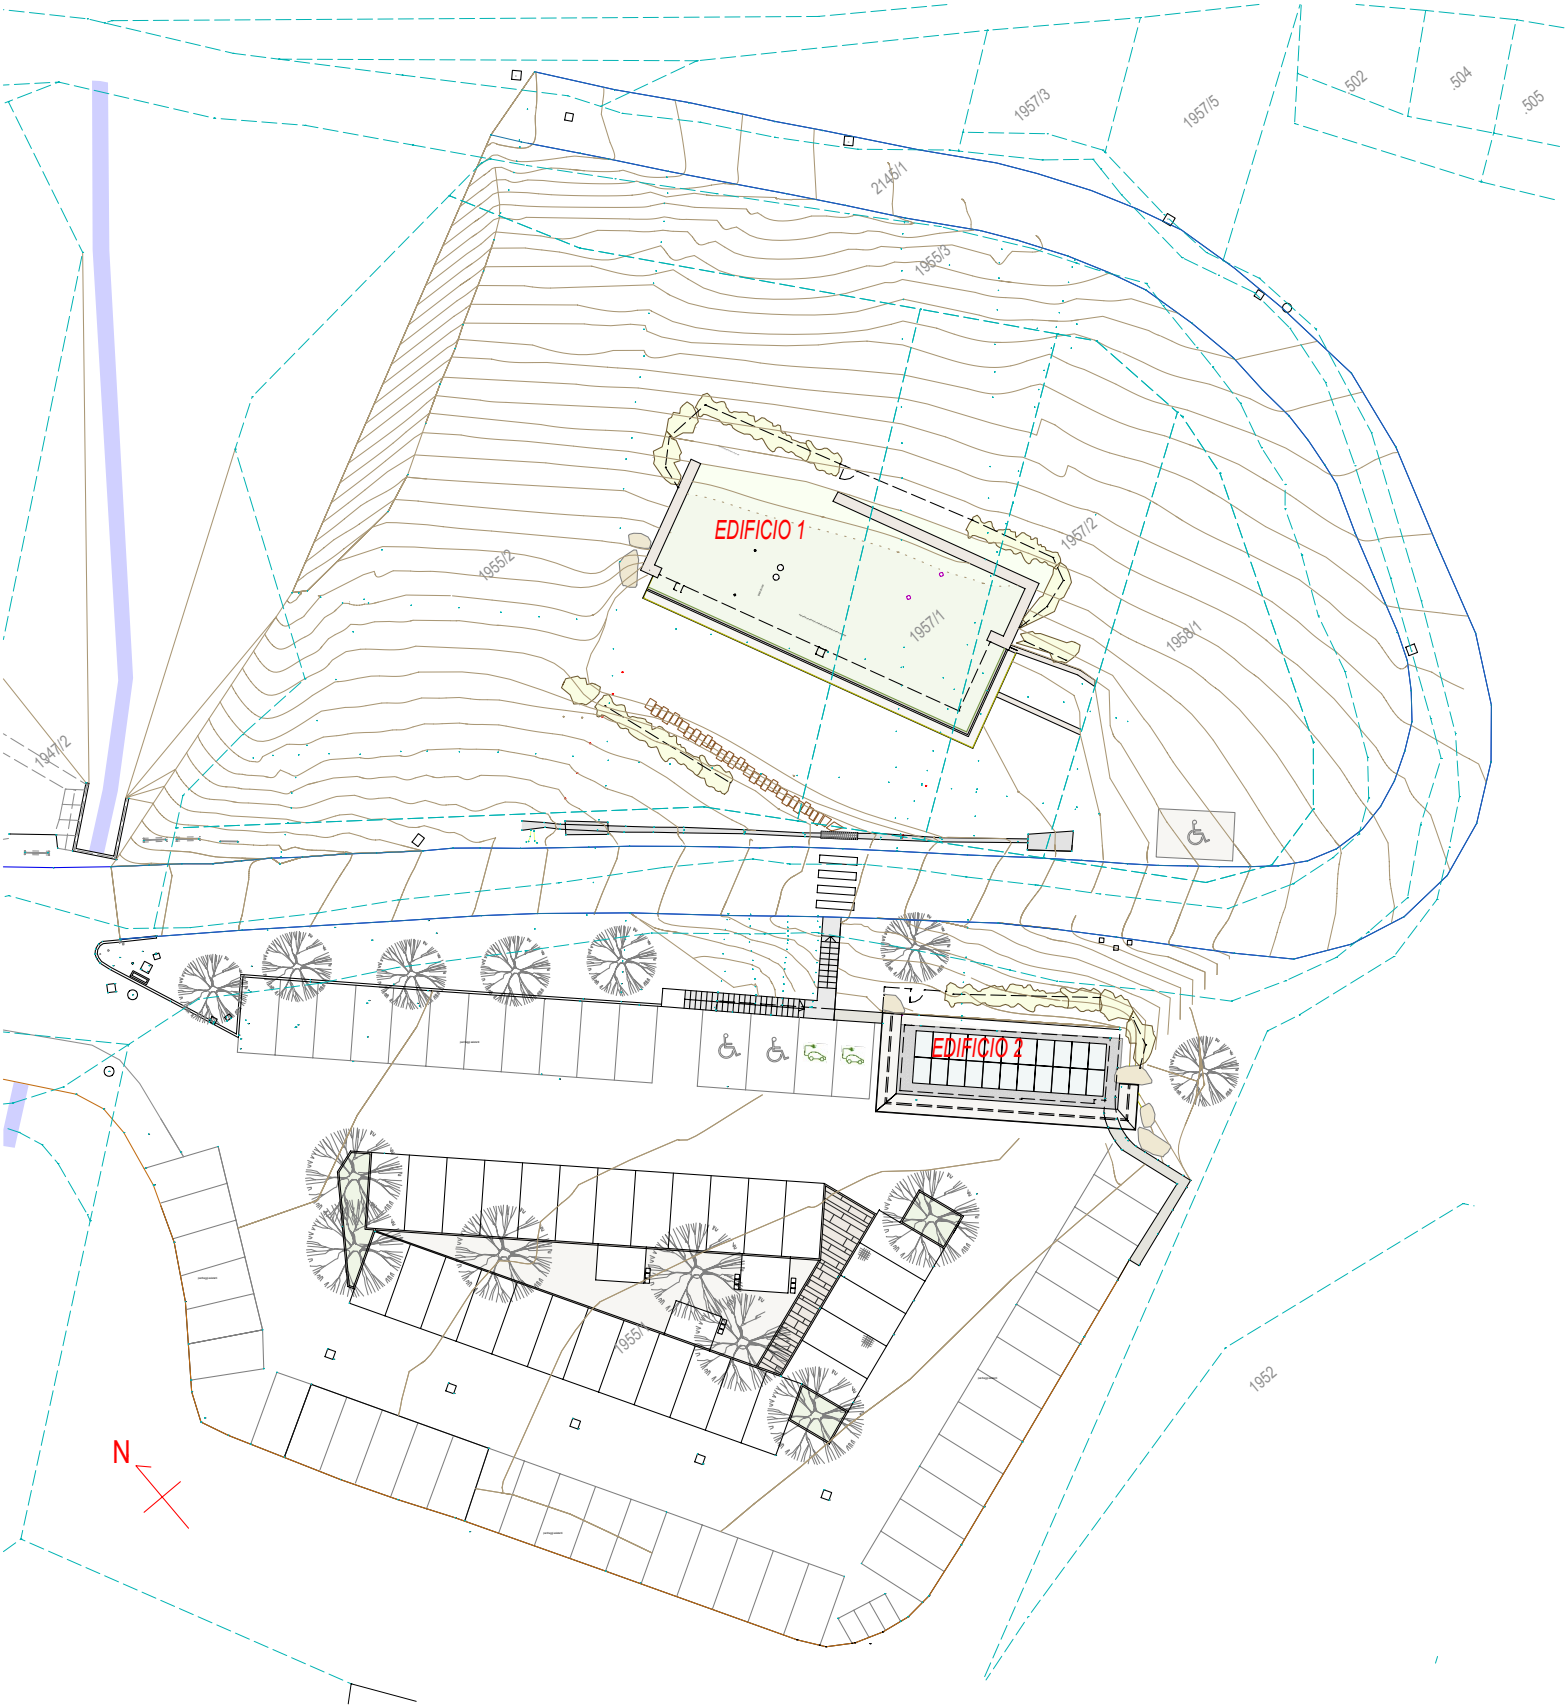

PLANIMETRIA DI PROGETTO
SCALA 1:500



PROVINCIA AUTONOMA DI TRENTO
AGENZIA PROVINCIALE OPERE PUBBLICHE
SERVIZIO OPERE CIVILI



COMUNE DI PALU' DEL FERSINA
GAMOA' VA PALAI EN BERSNTOL

PNRR M1C3 - INVESTIMENTO 2.1 "ATTIVITA' DEI BORGHİ" - Linea di azione A
"Progetti Pilota per la rigenerazione culturale, sociale ed economica dei Borghi a rischio di abbandono e abbandonati"
INTERVENTO 12 - PUNTO INFO E BAR FROTTE

ESECUTIVO

T27
EDIFICIO 2 - TAVOLA PAVIMENTI e RIVESTIMENTI
STATO DI PROGETTO

scala 1:50 - 1:10

COORDINAMENTO GRUPPO DI PROGETTAZIONE
Direzione Lavori Pubblici e Patrimonio

COORDINAMENTO DELLA SICUREZZA
arch. Giovanni Modena

VERIFICHE ED APPLICAZIONE
CRITERI DNSH E CAM
arch. Giovanni Modena

PROGETTAZIONE ARCHITETTONICA
arch. Giovanni Modena

GEOLOGO
dott. geol. Paolo Passardi


CALCOLI STATICI
dott. ing. Franco Decaminada

DATA: 31 GENNAIO 2025
AGGIORNAMENTO: REV 0

Per la conformità al principio di non arrecare danno significativo all'ambiente DNSH, obbligatorio per il rispetto del PNRR, per i materiali in ingresso non potranno essere utilizzati componenti, prodotti e materiali contenenti sostanze inquinanti di cui al "Authorization List" presente nel regolamento REACH.

- Per la conformità ai criteri secondo il DM n. 256 del 23/06/2022 "Criteri ambientali minimi" i materiali, prodotti e sostanze utilizzati nell'intervento devono rispettare i requisiti del Capitolo 2.5 "Specifiche Tecniche per i prodotti da costruzione".

- Le specifiche richieste per materiali, prodotti e procedure ai fini del rispetto del Principio di "non arrecare un danno significativo all'ambiente - DNSH" e del DM n. 256 del 23/06/2022 "Criteri ambientali minimi" non sostituiscono le normative comunitarie, nazionali e/o locali cogenti per l'opera laddove più restrittive e prestazionali.

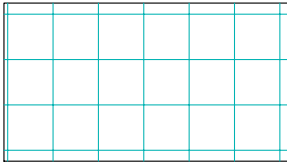

PAVIMENTO CERAMICO PRESSATO OMOGENEO - GRES
30x30 cm - voce B.18.10.0020.005



PAVIMENTO IN PORFIDO DEL TRENTINO - lastre a correre con coste segate
voce B.21.30.0005.010




SOGLIE ESTERNE IN PORFIDO FIAMMATO SPAZZOLATO DEL TRENTINO
B.21.20.0340.005





ZOCCOLINO IN PORFIDO DEL TRENTINO
a correre altezza 8 cm- voce B.21.30.0040.005




BATTISCOPA CERAMICO PRESSATO OMOGENEO - GRES
finitura superficiale naturale e bordo superiore a becco di civetta - voce B.18.10.0040.005

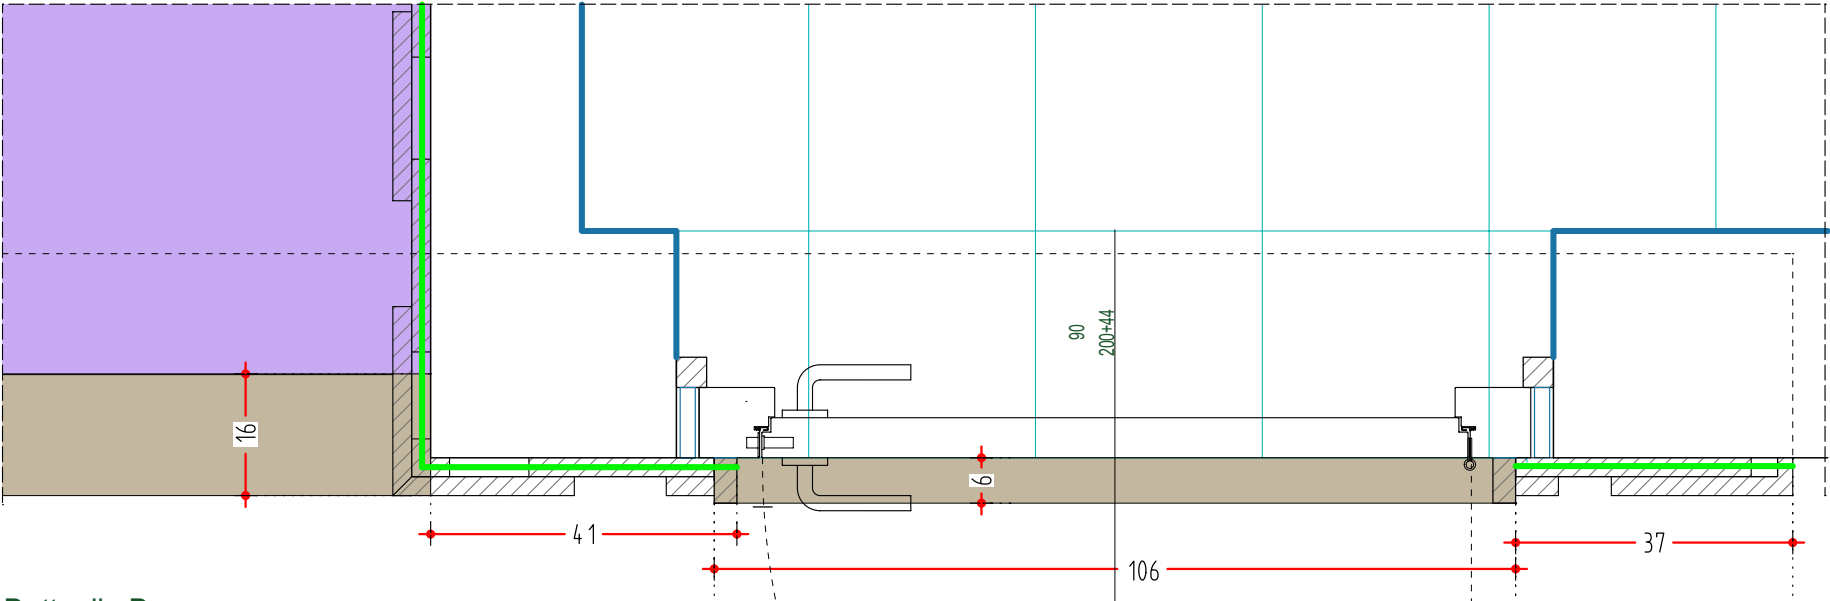


Dettaglio D
scala 1:10

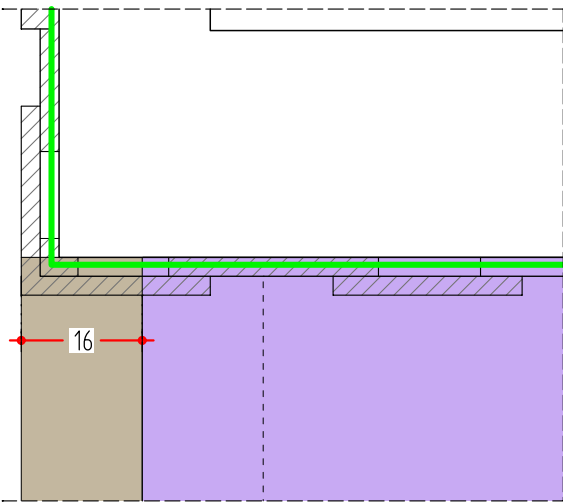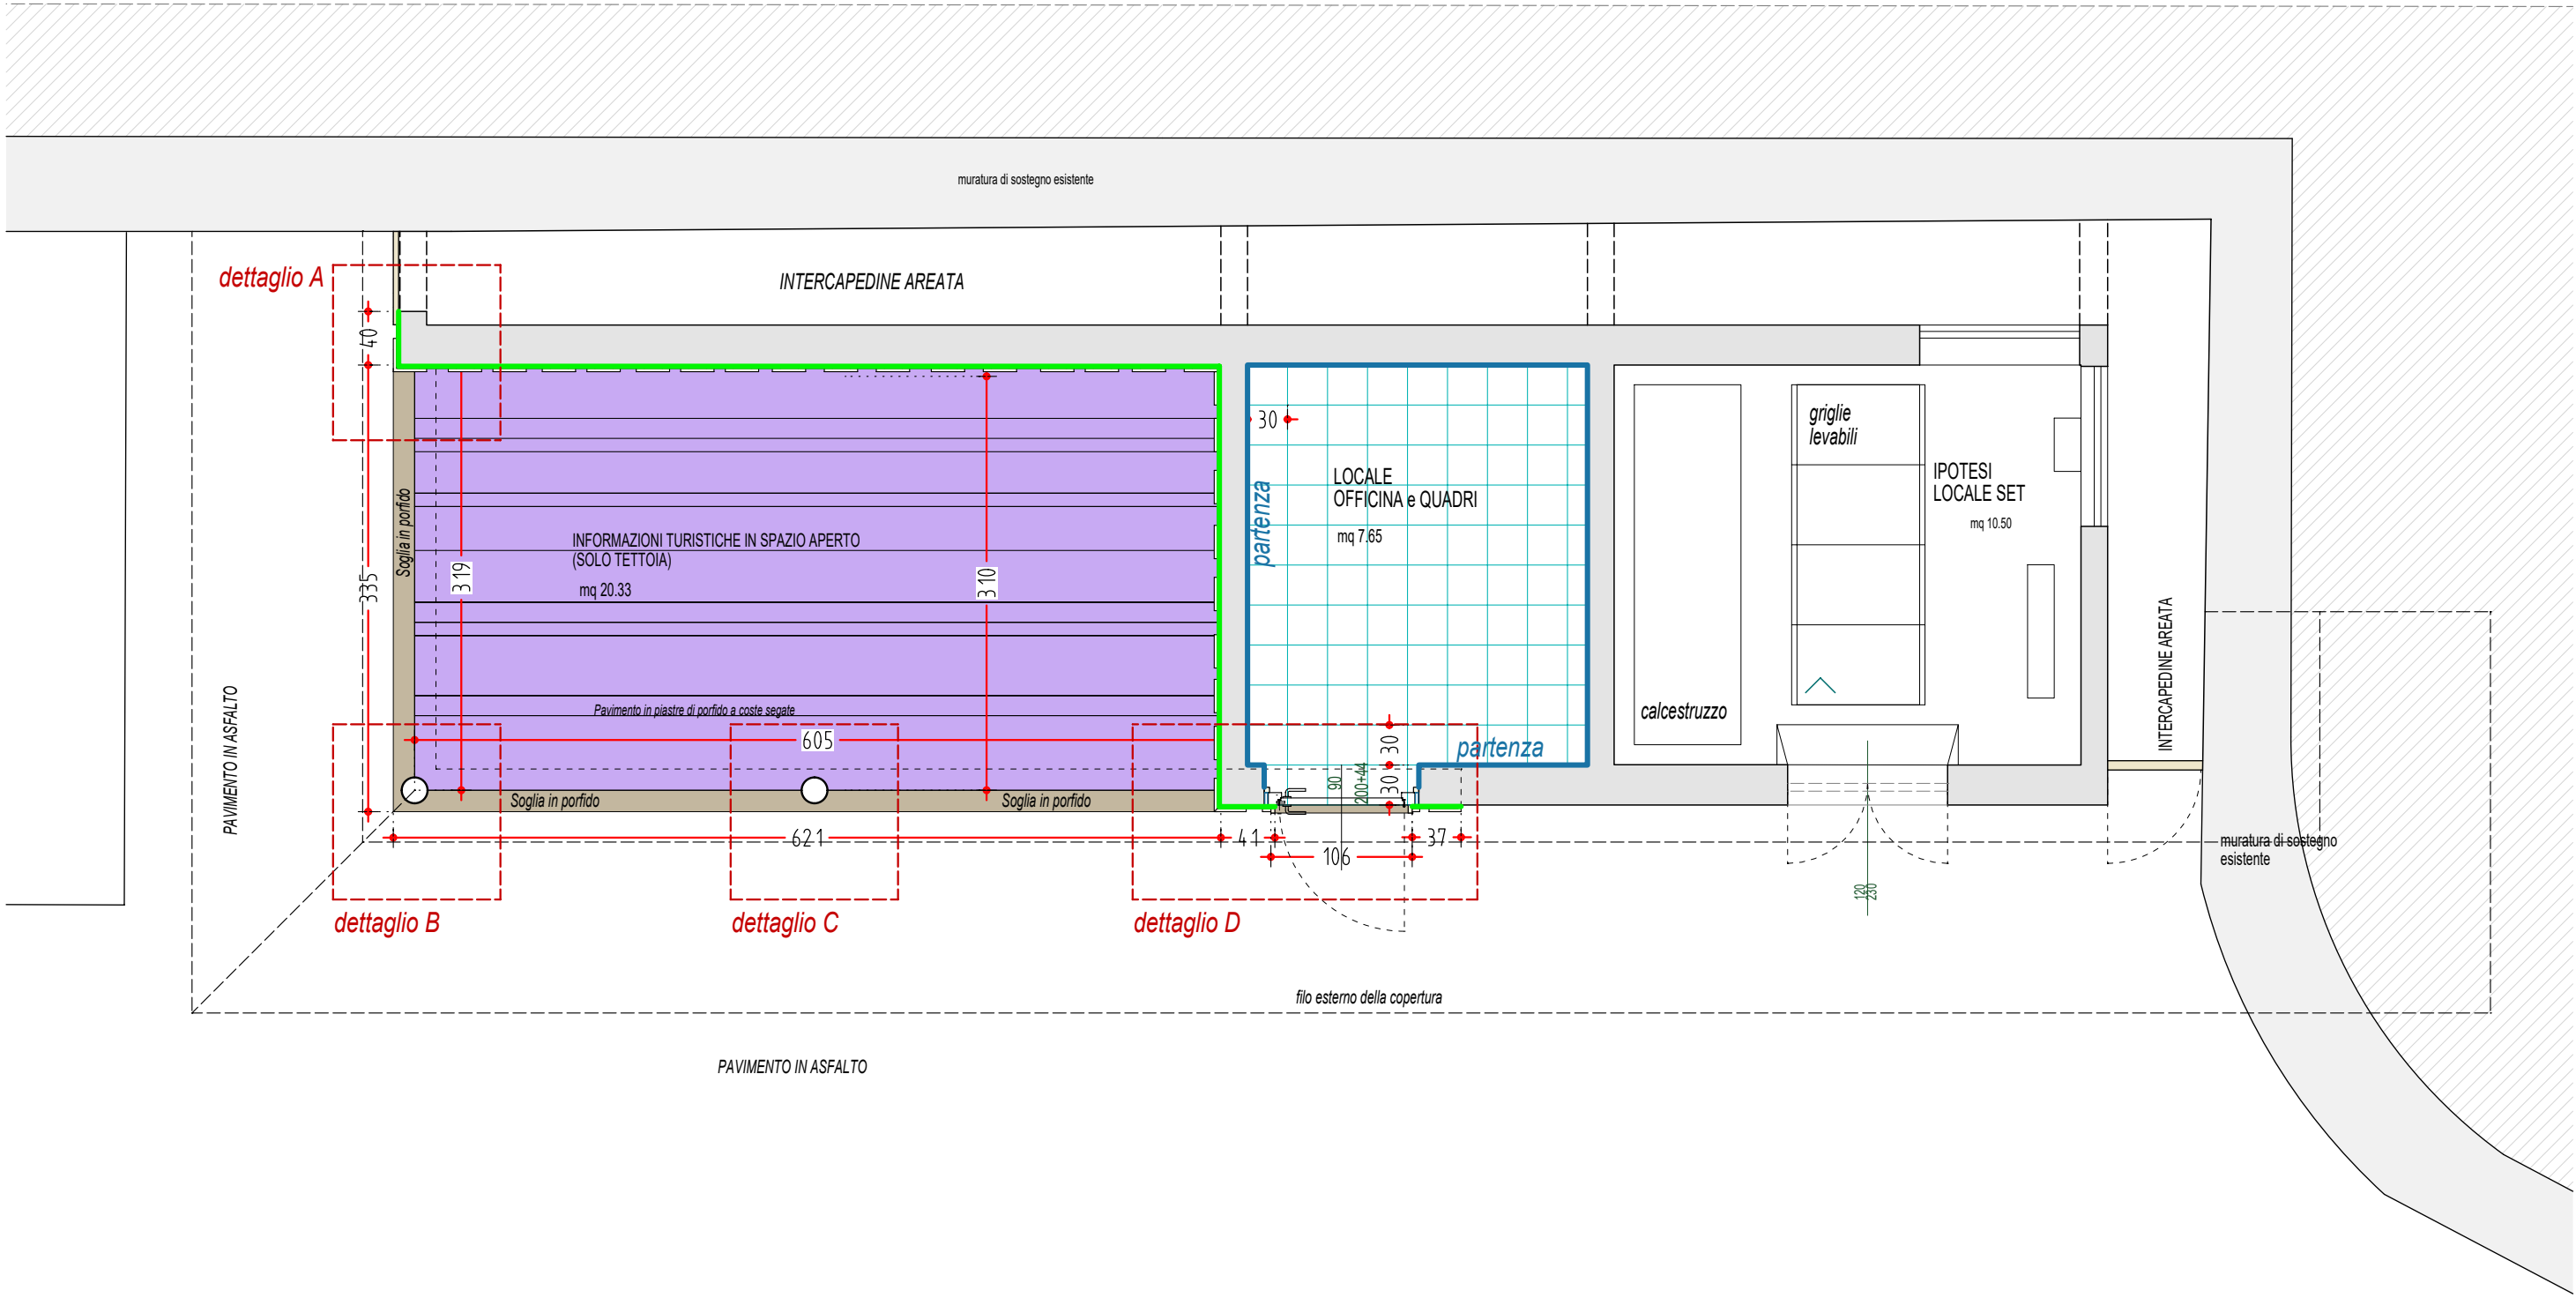

Dettaglio A
scala 1:10

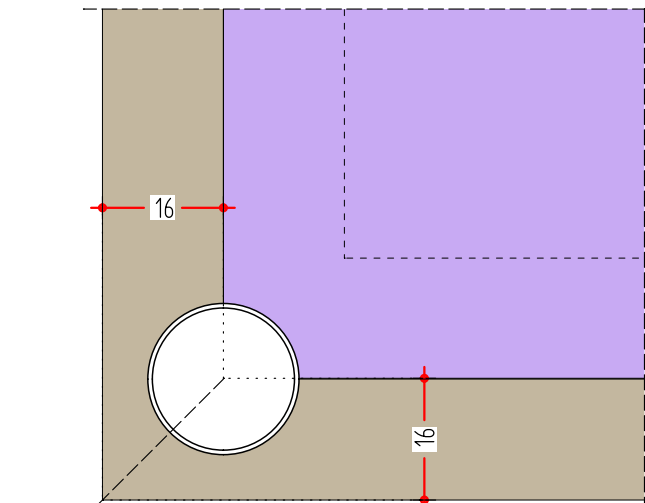

Dettaglio B
scala 1:10

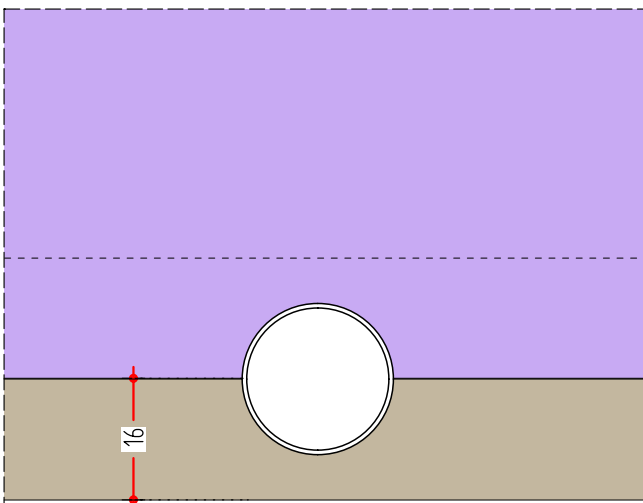

Dettaglio C
scala 1:10