




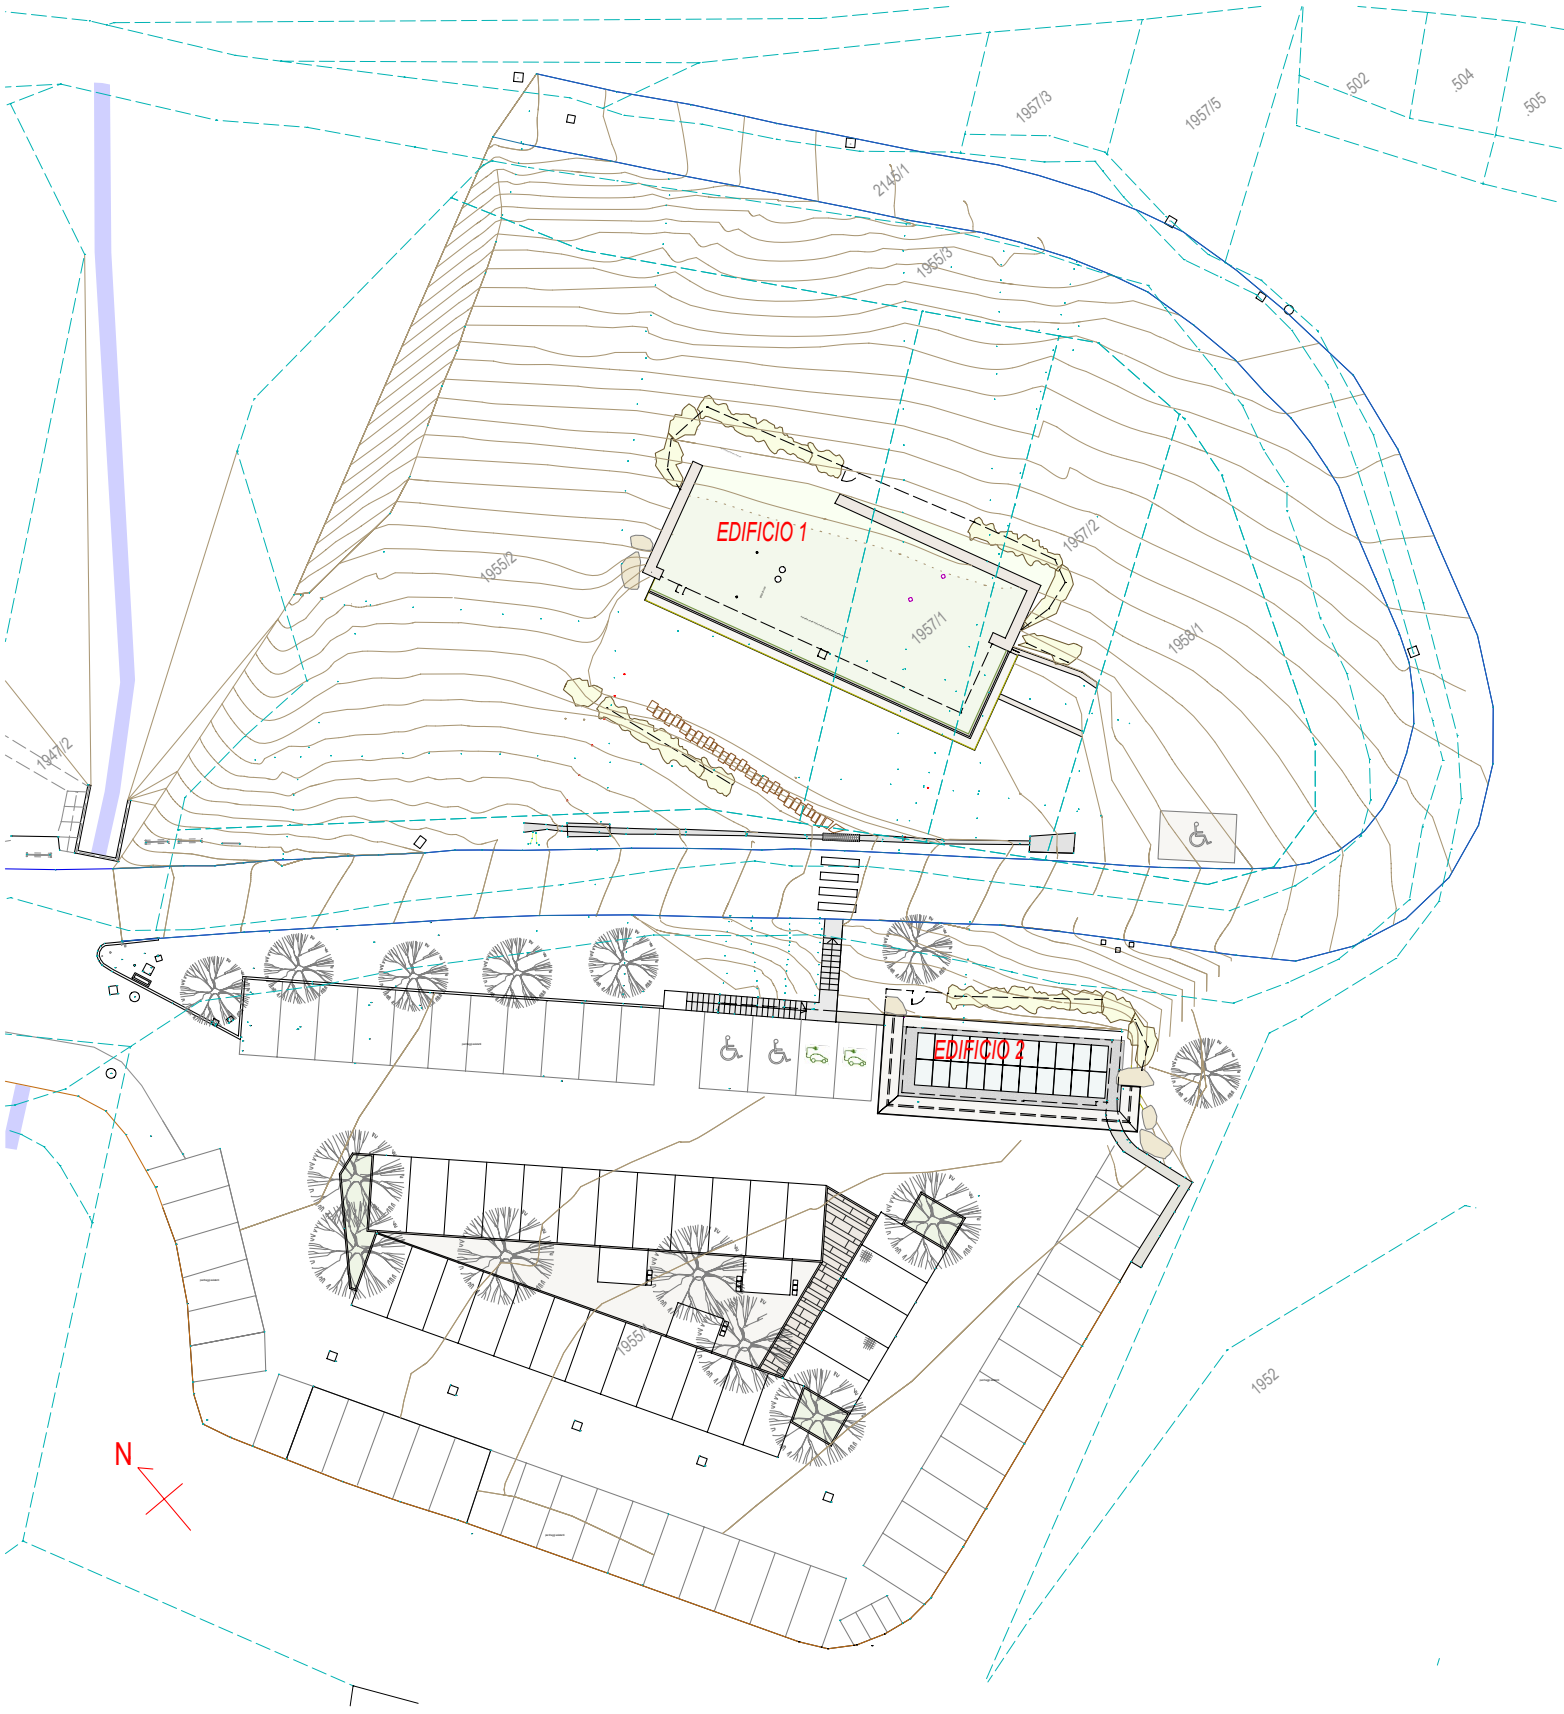


PLANIMETRIA DI PROGETTO
SCALA 1:500

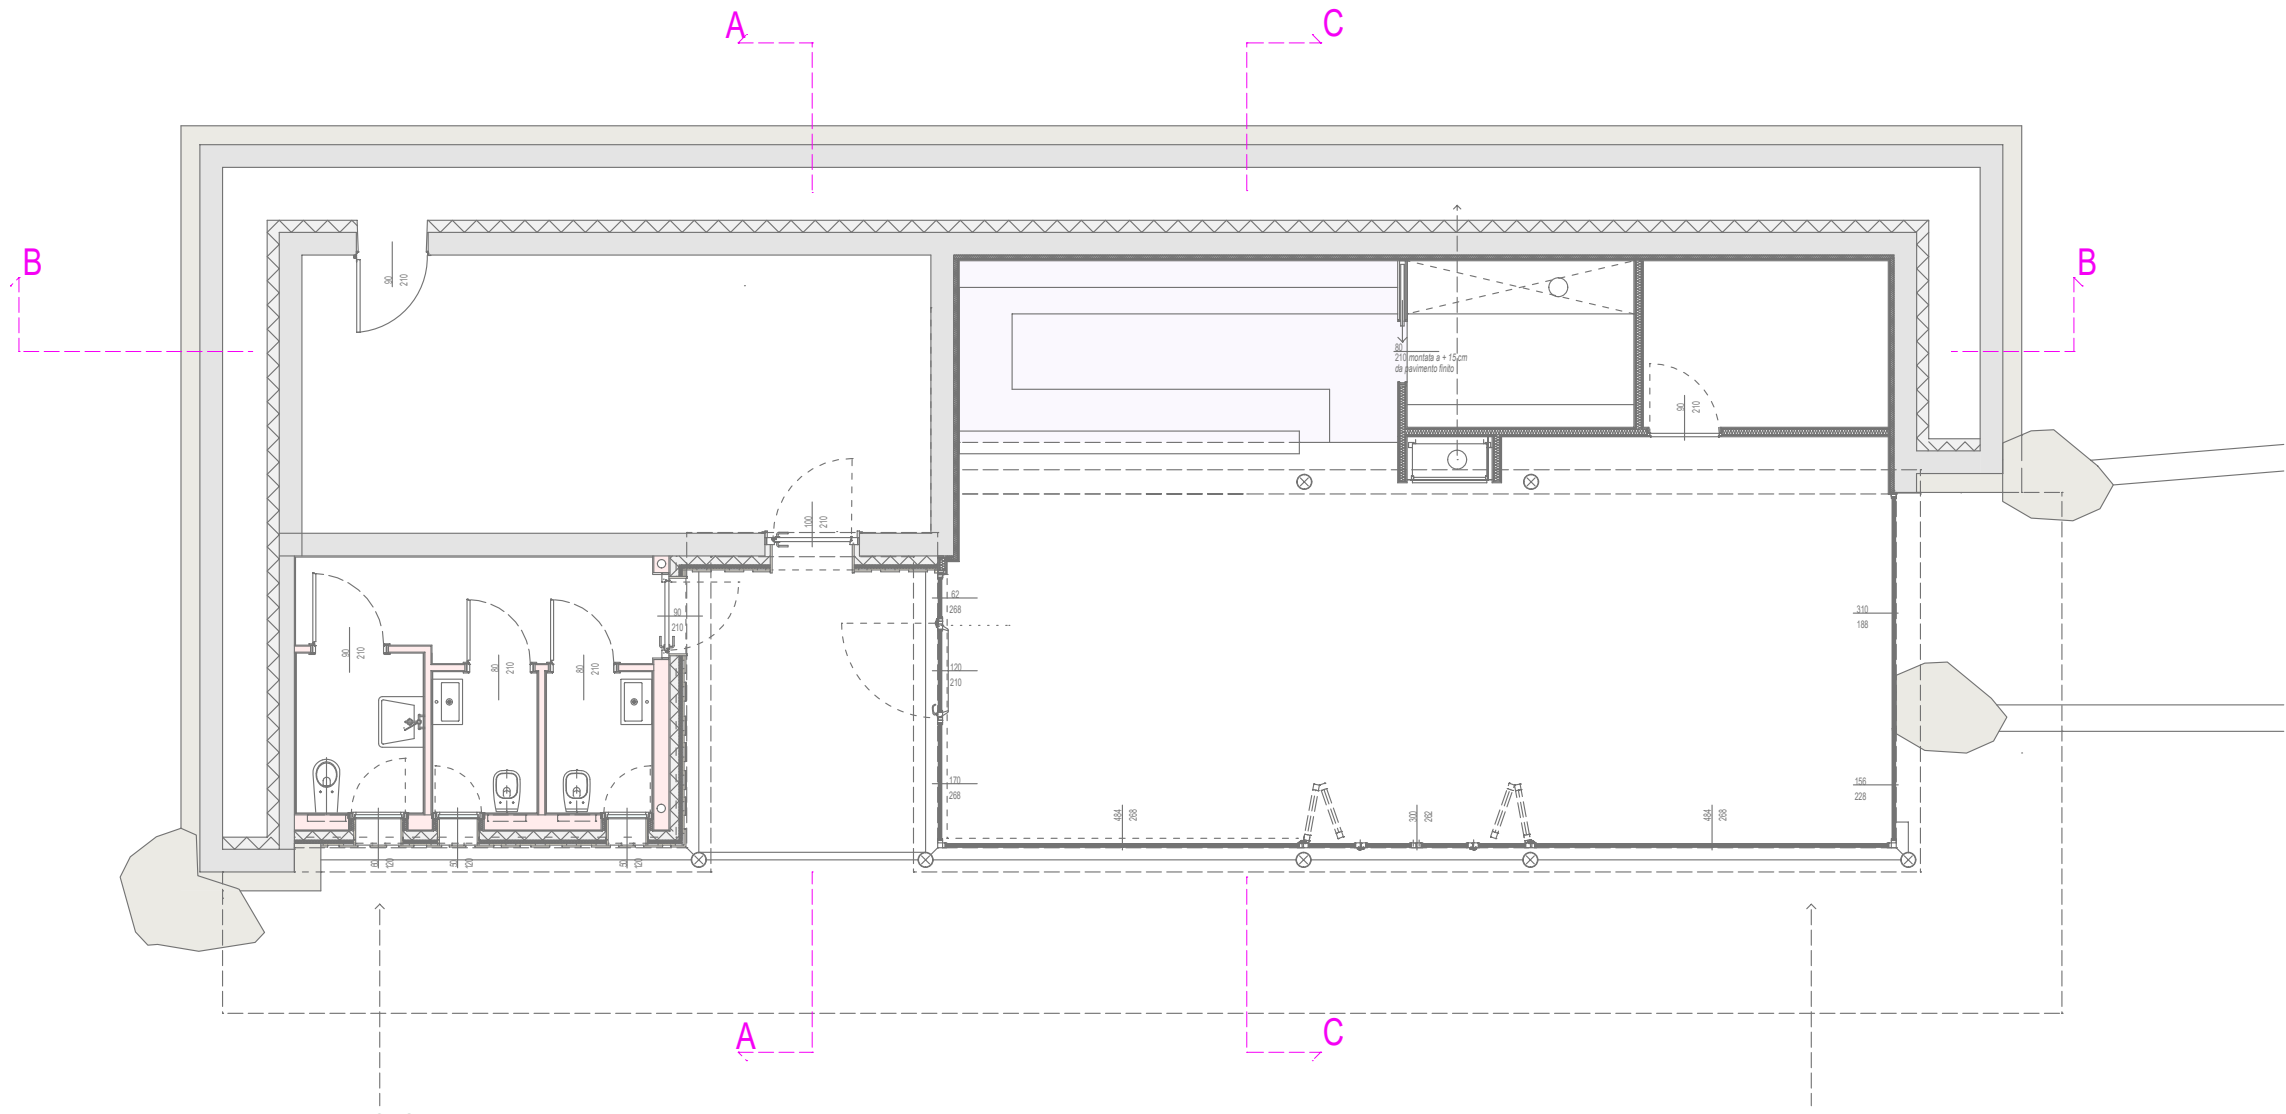


PIANTA EDIFICIO 1
SCALA 1:100

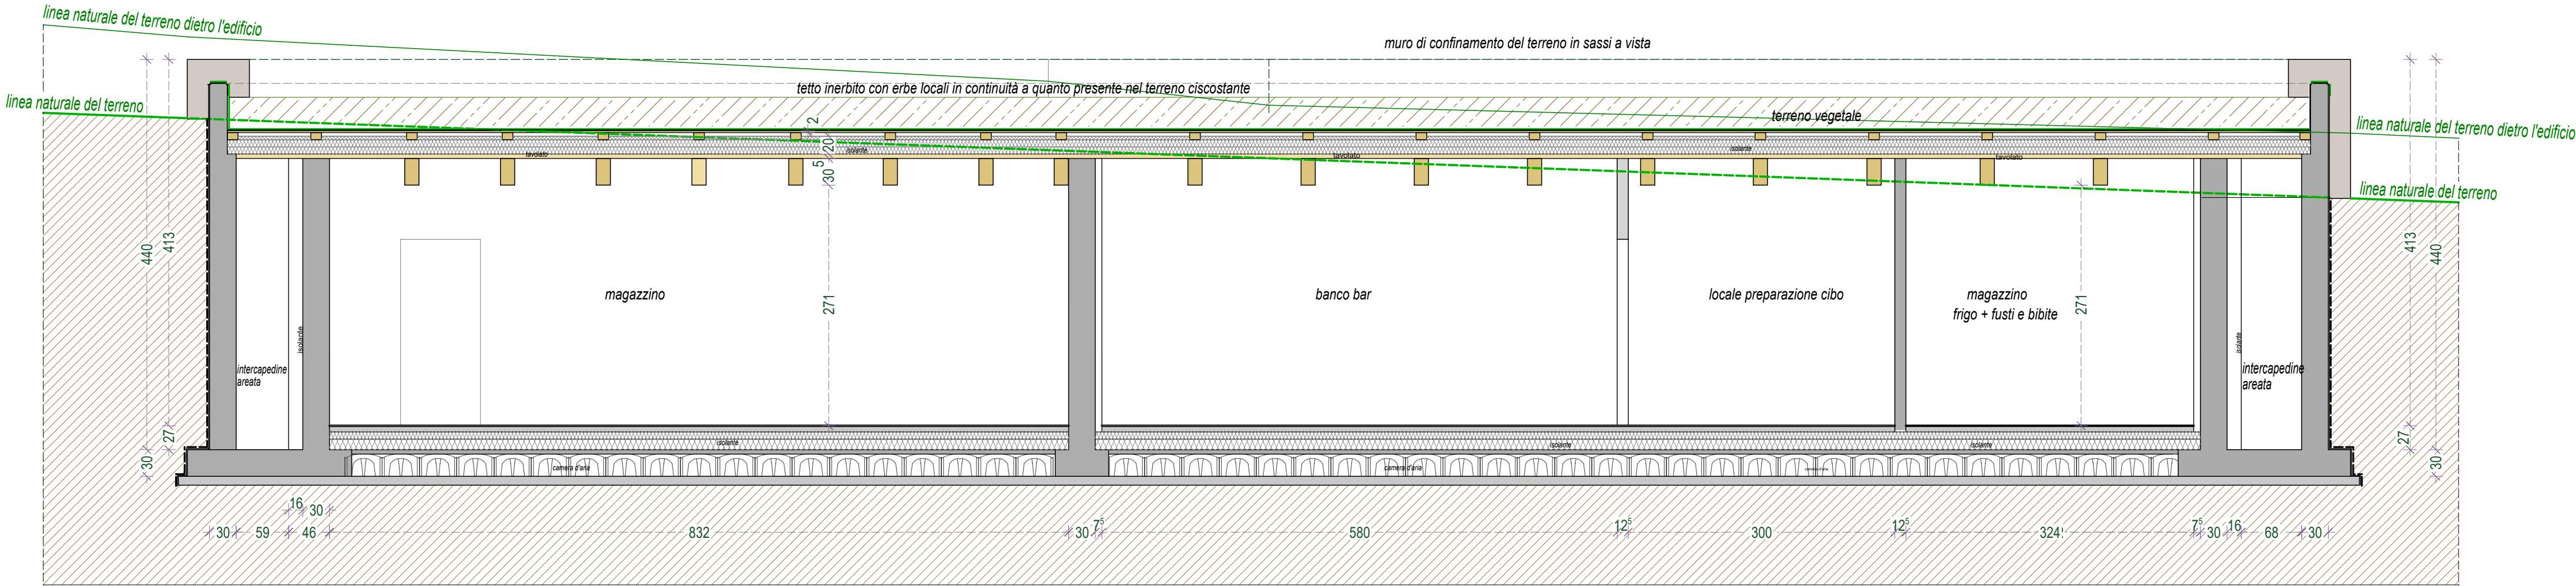

SEZIONE A-A
SCALA 1:50

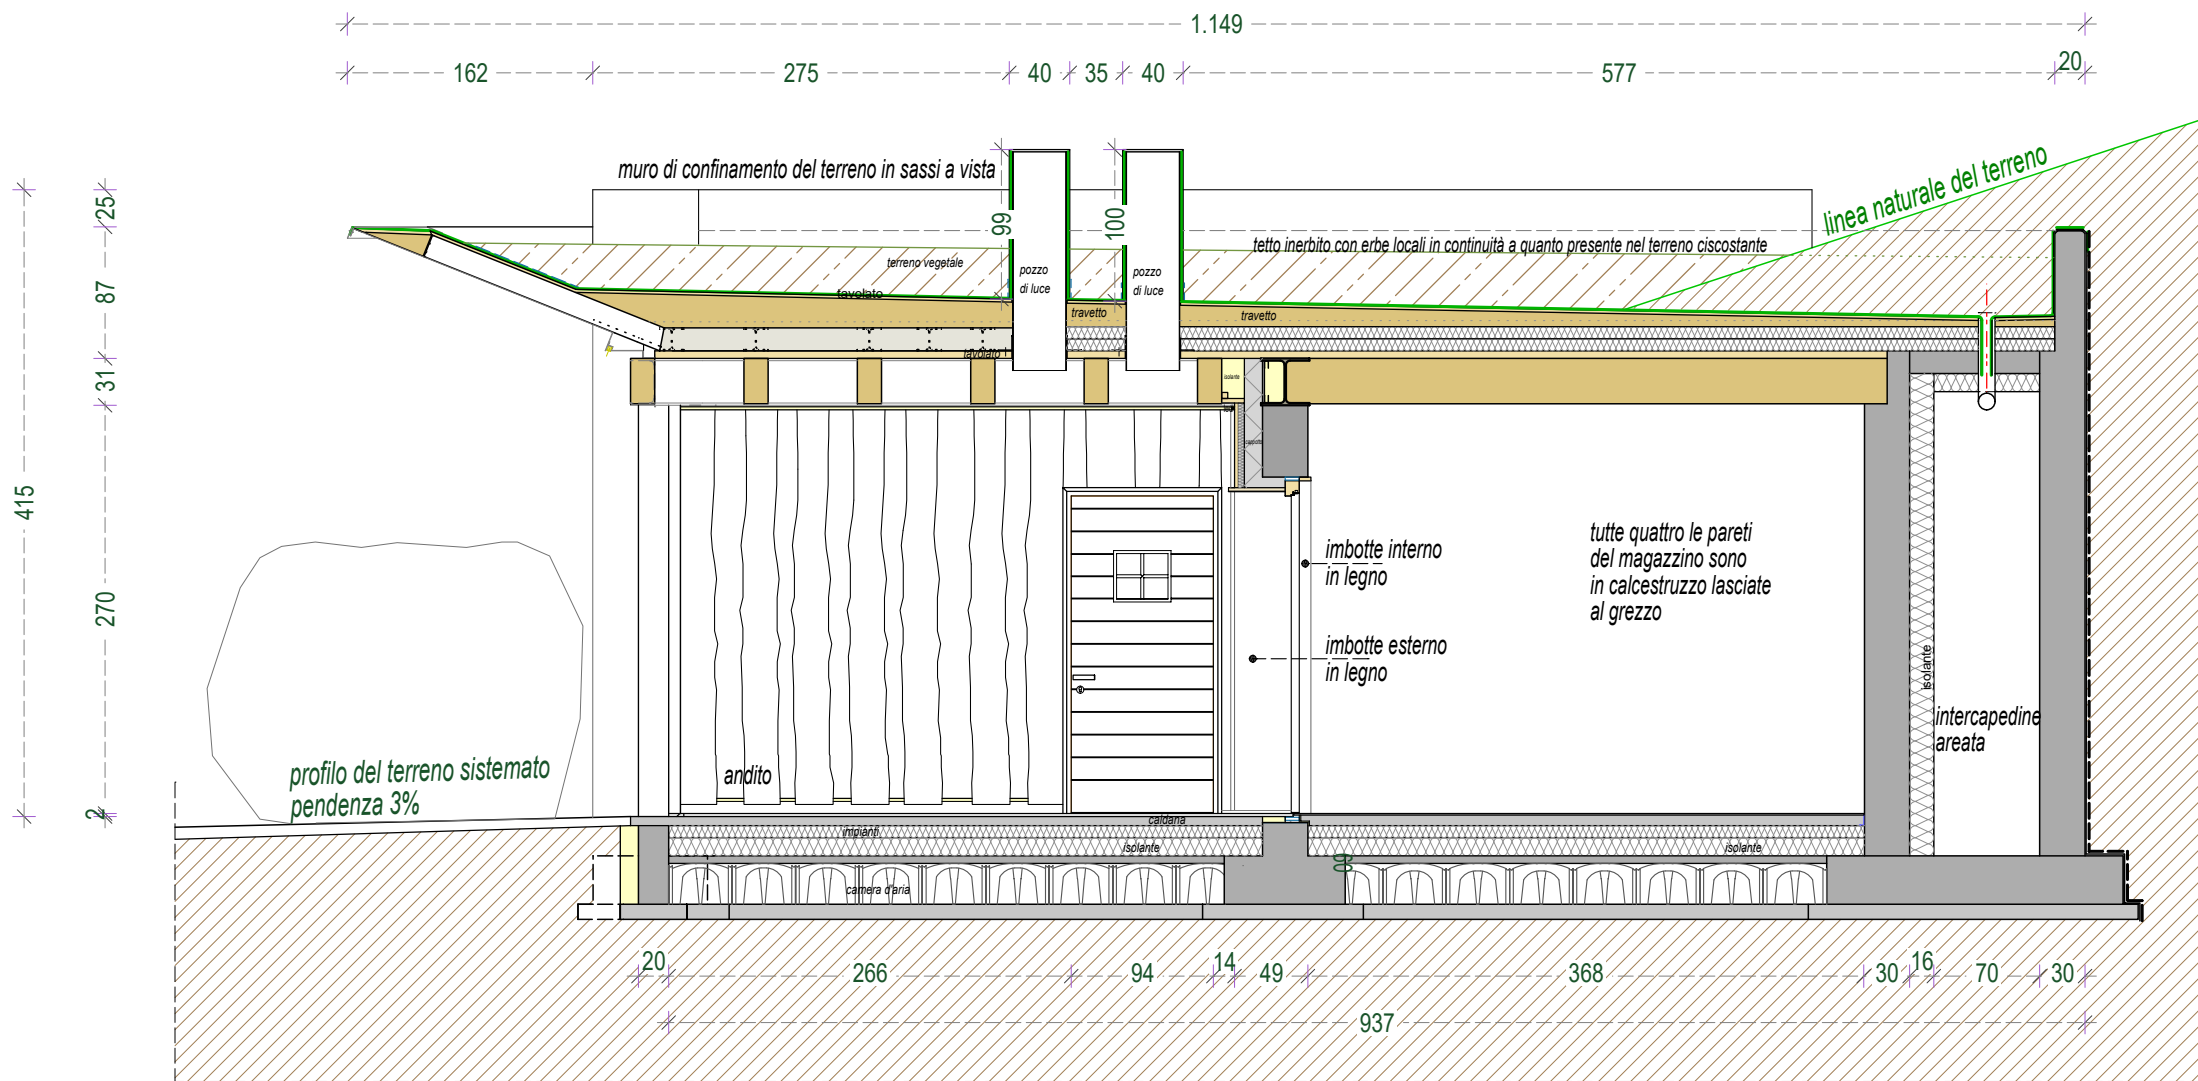

SEZIONE B-B
SCALA 1:50

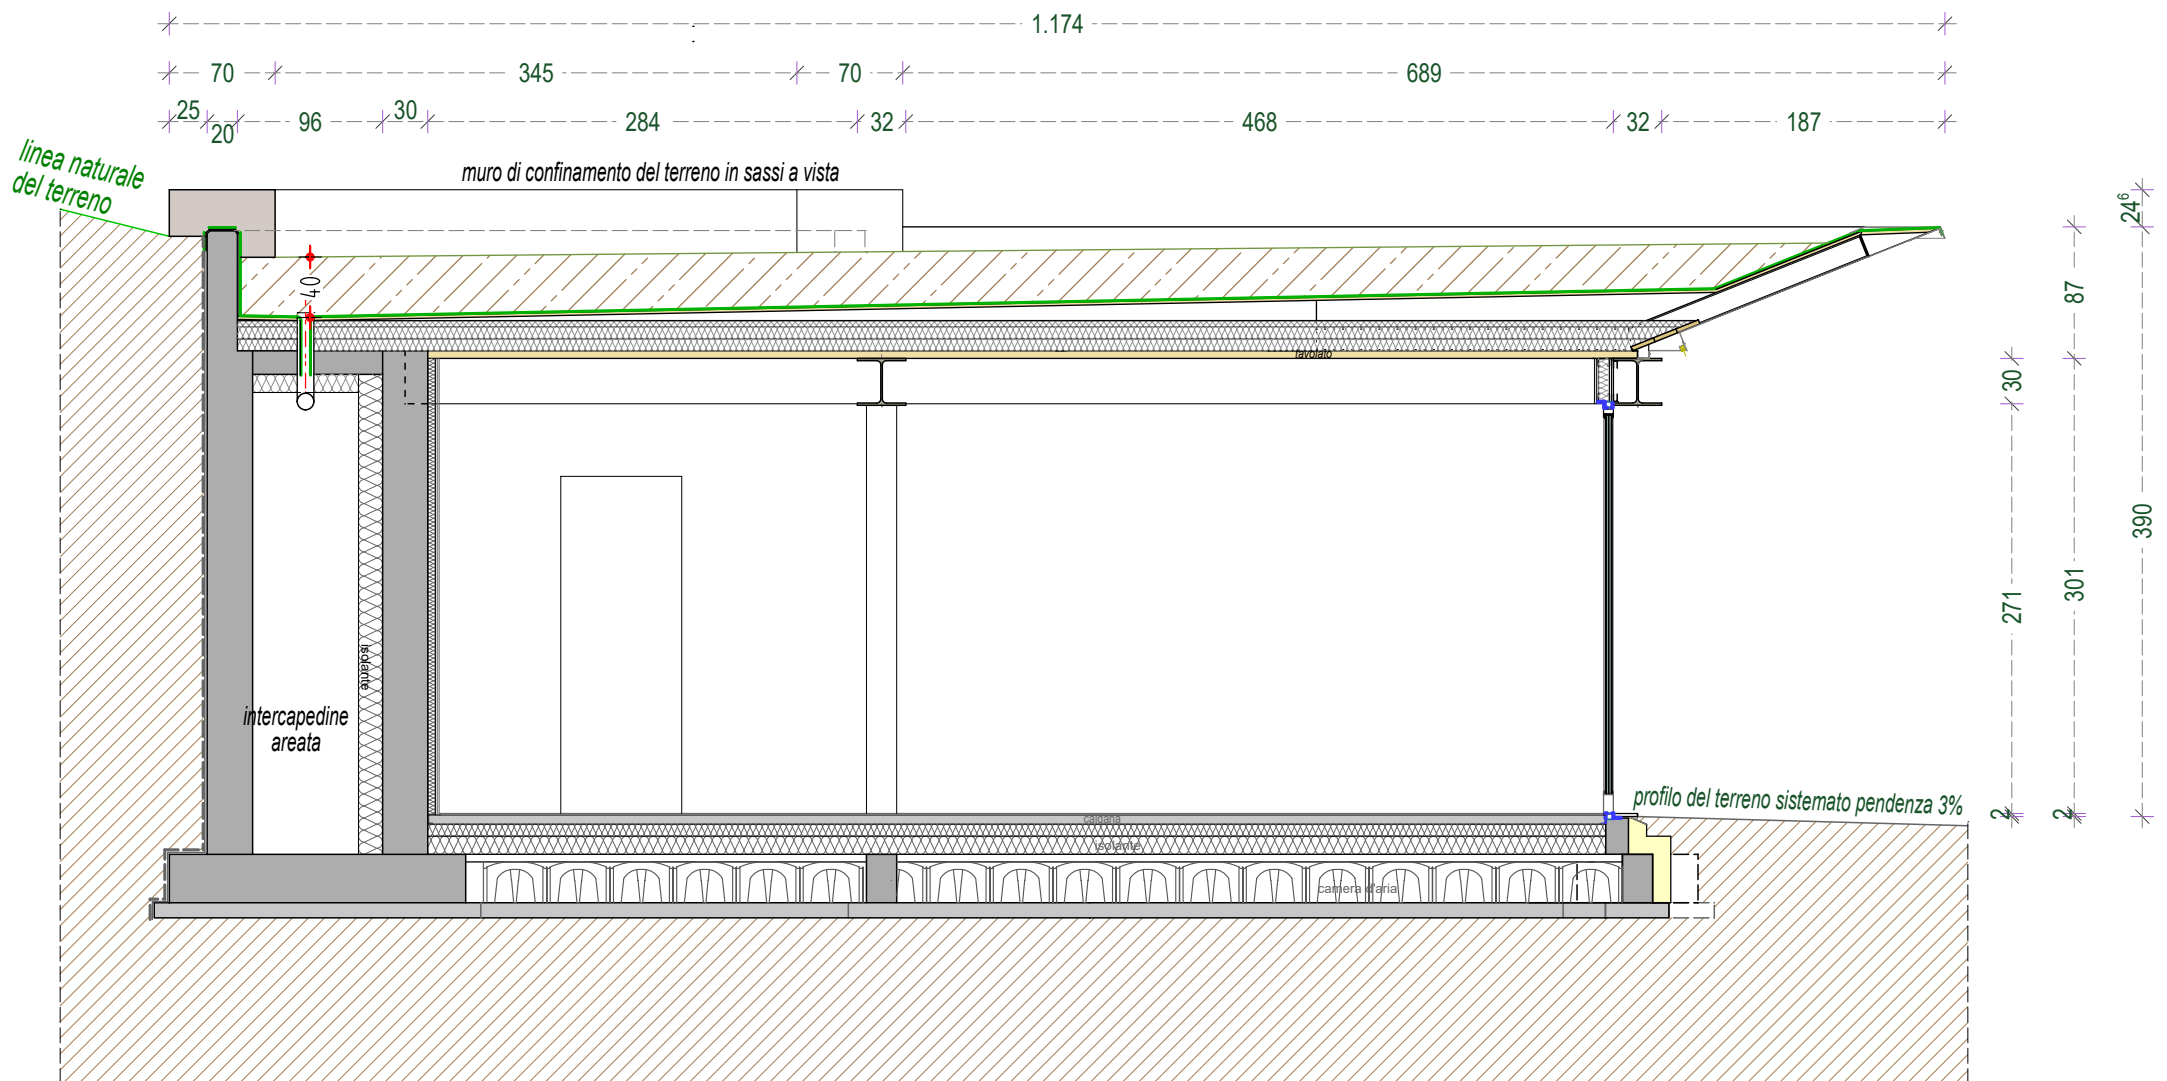

SEZIONE C-C
SCALA 1:50

PROVINCIA AUTONOMA DI TRENTO

AGENZIA PROVINCIALE OPERE PUBBLICHE

SERVIZIO OPERE CIVILI

COMUNE DI PALU' DEL FERSINA

GAMOA' VA PALAI EN BERSNTOL

PNRR M1C3 - INVESTIMENTO 2.1 "ATTIVITA' DEI BORGHI" - Linea di azione A

"Progetti Pilota per la rigenerazione culturale, sociale ed economica dei Borghi a rischio di abbandono e abbandonati"

INTERVENTO 12 - PUNTO INFO E BAR FROTTEEN

ESECUTIVO

T18

EDIFICIO 1 - SEZIONI

STATO DI PROGETTO

scala 1:50

COORDINAMENTO GRUPPO DI PROGETTAZIONE

Direzione Lavori Pubblici e Patrimonio

COORDINAMENTO DELLA SICUREZZA

arch. Giovanni Modena

VERIFICHE ED APPLICAZIONE

CRITERI DNSH E CAM

arch. Giovanni Modena

PROGETTAZIONE ARCHITETTONICA

arch. Giovanni Modena

GEOLOGO

dott. geol. Paolo Passardi

CALCOLI STATICI

dott. Ing. Franco Decaminada

DATA: 31 GENNAIO 2025

AGGIORNAMENTO: REV 0

Per la conformità al principio di non arrecare danno significativo all'ambiente DNSH, obbligatorio per il rispetto del PNRR, per i materiali in ingresso non potranno essere utilizzati componenti, prodotti e materiali contenenti sostanze inquinanti di cui al "Authorization List" presente nel regolamento REACH.

- Per la conformità ai criteri secondo il DM n. 258 del 23/06/2022 "Criteri ambientali minimi" i materiali, prodotti e sostanze utilizzati nell'intervento devono rispettare i requisiti del Capitolo 2.5 "Specifiche Tecniche per i prodotti da costruzione".

- Le specifiche richieste per materiali, prodotti e procedure ai fini del rispetto del Principio di "non arrecare un danno significativo all'ambiente - DNSH" e del DM n. 258 del 23/06/2022 "Criteri ambientali minimi" non sostituiscono le normative comunitarie, nazionali e/o locali cogenti per l'opera laddove più restrittive e prestazionali.