



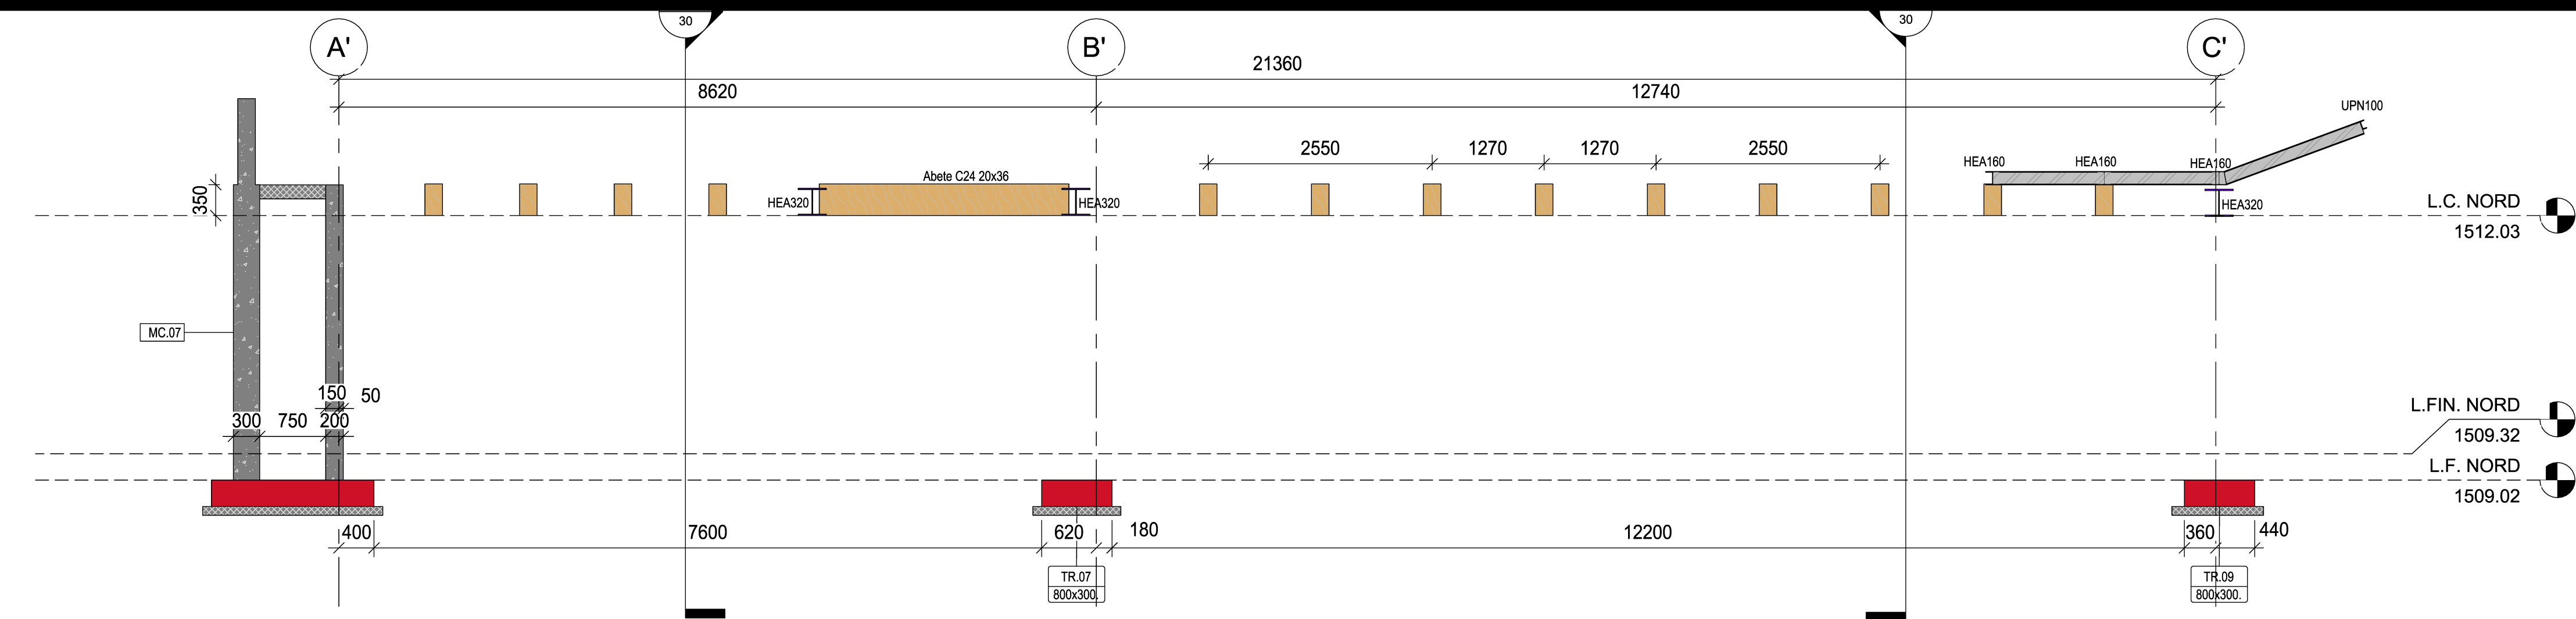


SEZIONE 2

Scala 1:50

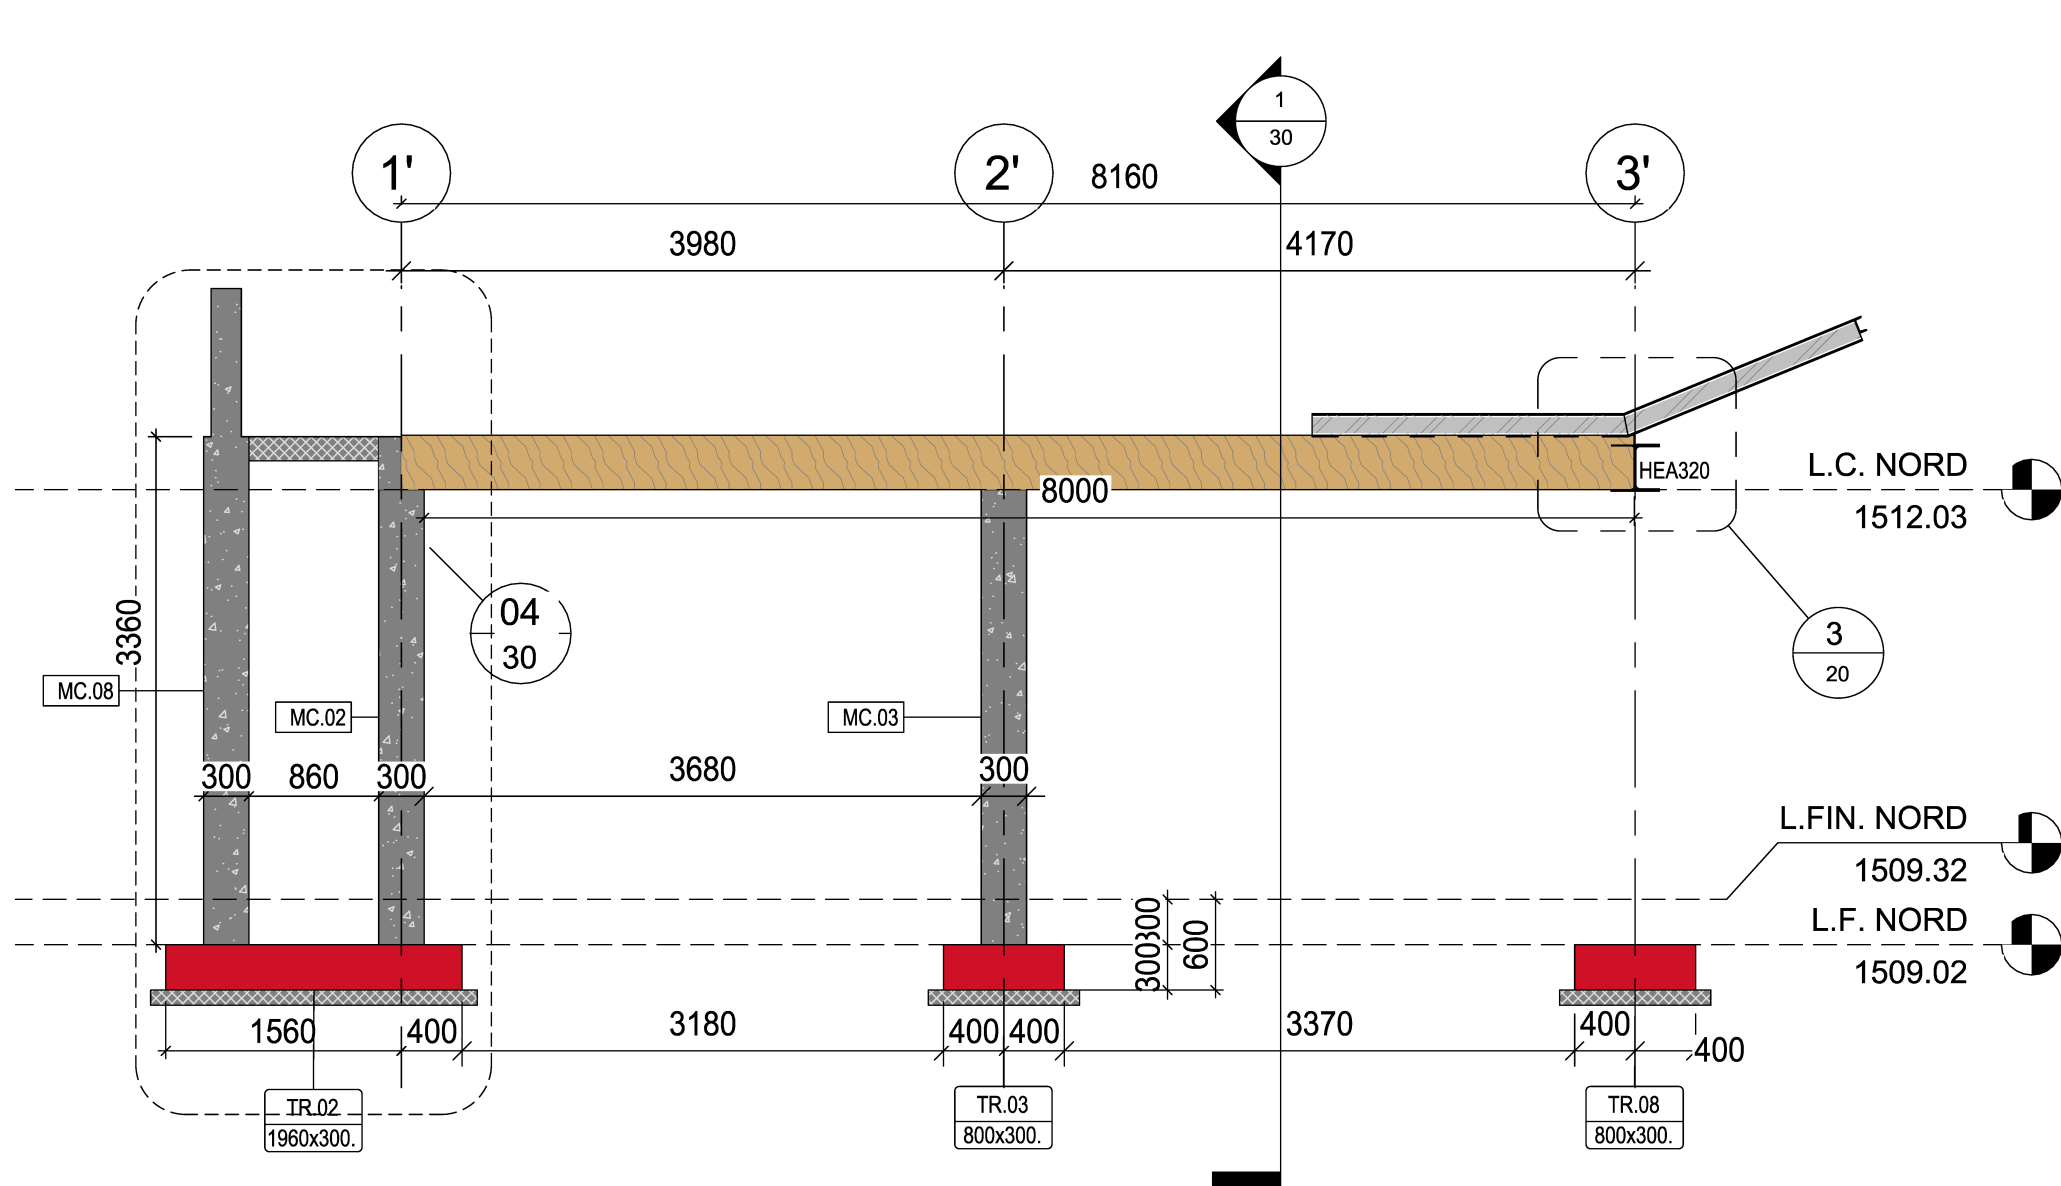


SEZIONE 3

Scala 1:50

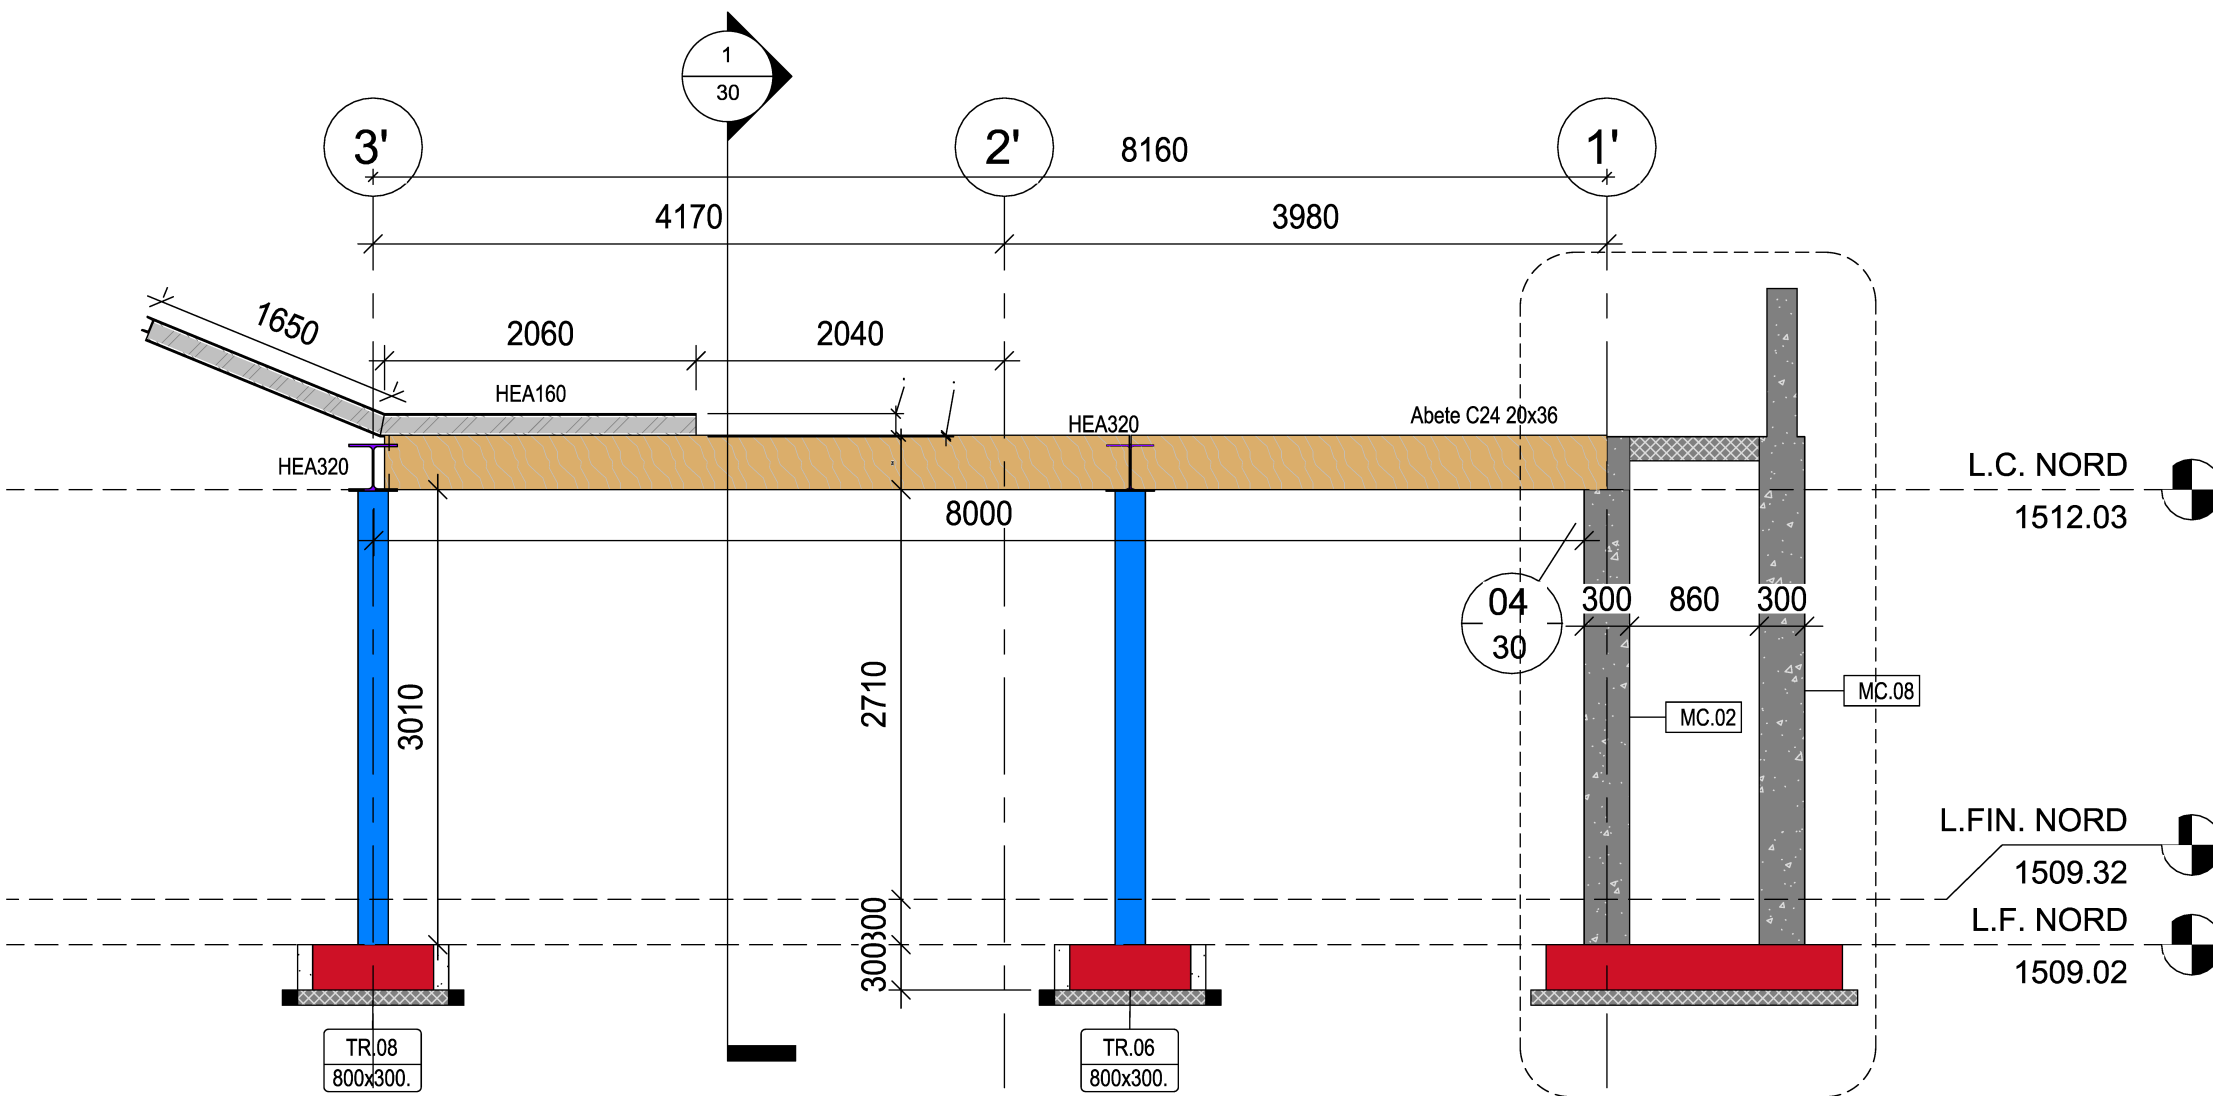

PRINCIPALI RIFERIMENTI AI CODICI DEL COMPUTO METRICO PARTE D' OPERA : STRUTTURE IN CEMENTO ARMATO	
TARIFFA	DESCRIZIONE
B.04.45.0015.005	CALCESTRUZZO C25/30 XC2
B.04.45.0010.005	SOVRAPPREZZO PER CLASSE DI RESISTENZA C30/37
B.04.45.0060.005	SOVRAPPREZZO PER CLASSE DI ESPOSIZIONE XC3
B.04.15.0005.005	FERRO TONDINO D' ARMATURA

PRINCIPALI RIFERIMENTI AI CODICI DEL COMPUTO METRICO PARTE D' OPERA : COPERTURA IN LEGNO	
TARIFFA	DESCRIZIONE
B.27.15.0020.NP1	TAVOLATO IN ABETE
B.27.10.0030.005	ORDITURA IN LEGNO LAMELLARE

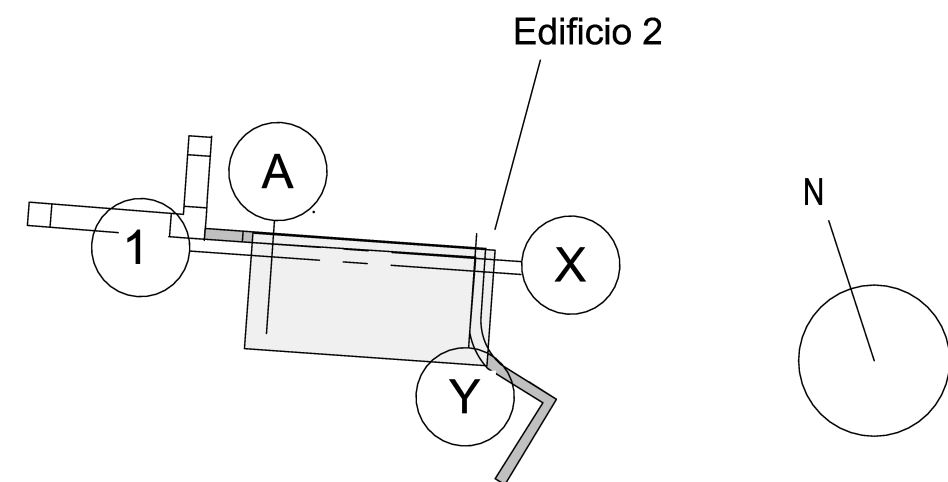

LEGENDA	
	SETTI IN C.A. (SEZIONE)
	SETTI IN C.A.
	SOLAIO/PLATEA IN C.A.
	SOLAIO/PLATEA IN C.A. (SEZIONE)
	MAGRONE
	TRAVI IN ACCIAIO HEA160
	TRAVI IN ACCIAIO HEA160 (SEZIONE)
	TRAVI IN ACCIAIO UPN160
	TRAVI IN ACCIAIO HUPN160 (SEZIONE)
	TRAVI IN C.A. (SEZIONE)
	TRAVI IN C.A.
	TRAVI IN LEGNO "Abete Classe C24"
	PILASTRI IN ACCIAIO (SEZIONE)
	PILASTRI IN ACCIAIO
	TRAVI IN ACCIAIO HEA320
	TRAVI IN ACCIAIO HEA320 (SEZIONE)

PROVINCIA AUTONOMA DI TRENTO AGENZIA PROVINCIALE OPERE PUBBLICHE SERVIZIO OPERE CIVILI		Funded by the European Union NextGenerationEU
COMUNE DI PALU' DEL FERSINA GAMOA' VA PALAI EN BERSNTOL		
PROGETTO: PNRR M1C3 - INVESTIMENTO 2.1 "ATTIVITA' DEI BORGHI" - Linea di azione A "Progetti Pilota per la rigenerazione culturale, sociale ed economica dei Borghi a rischio di abbandono e abbandonati" INTERVENTO 12 - PUNTO INFO E BAR FROTTE		
FASE: PROGETTO ESECUTIVO STRUTTURE		
E.T.322.1.30.0 EDIFICIO 1 STATO DI PROGETTO SEZIONI Scala: Come indicato		COORDINAMENTO GRUPPO DI PROGETTAZIONE Direzione Lavori Pubblici e Patrimonio COORDINAMENTO DELLA SICUREZZA arch. Giovanni Modena VERIFICHE ED APPLICAZIONE CRITERI DNSH E CAM arch. Giovanni Modena PROGETTAZIONE ARCHITETTONICA arch. Giovanni Modena GEOLOGO dott. geol. Paolo Passardi CALCOLI STATICI dott. ing. Franco Decaminada
DATA: GENNAIO 2025 AGGIORNAMENTO: REV 0		
NOTA BENE: - IL CONTROLLO DI TUTTE LE MISURE E LE QUOTE E' A CURA DELL'IMPRESA - LA DIMENSIONE DI TUTTE LE APERTURE E DEI FORI DEVE ESSERE VERIFICATA CON IL SERRAMENTISTA - GLI ELEMENTI DI TAMPONAMENTO SONO STATI CONSIDERATI NEL CALCOLO COME PESO MA LA SCELTA E L'IDONEITA' SONO A CURA DELLA D.L. E NON FANNO PARTE DEL PRESENTE PROGETTO DELLE STRUTTURE.		