



Funded by the
European Union
NextGenerationEU

LAVORI DI RESTAURO DELL'ANTICA SEGHERIA DI PALÙ DEL FERSINA - P. Ed. 238 C. C. Palù del Fersina (CUP D62I22000010007)

Soggetto attuatore: Comune di Palù del Fersina

PROGETTO ESECUTIVO: *M - LAYOUT DI CANTIERE*



**L'OPERA È FINANZIATA CON CONTRIBUTO A VALERE SUL PIANO NAZIONALE
DI RIPRESA E RESILIENZA (PNRR) MISSIONE 1, COMPONENTE 3,
INVESTIMENTO 2.1 PER L'ATTRATTIVITÀ DEI BORGHI**

*M1C3 Turismo e Cultura – Linea di azione A – Progetti pilota per la rigenerazione culturale, sociale
ed economica dei Borghi a rischio di abbandono ed abbandonati.*

Palù del Fersina, 10 Agosto 2023

Il tecnico:




ROBERTO PEZZATO
Architetto

MARTINO ZUGLIANI
Geometra

*"Non si
può pensare a
un'architettura senza
pensare alla gente"*
R. Rogers

Via Roma 21/b - 38054 (Trento)
Primiero S. Martino di Castrozza
cell. 339/7229955
roberto.pezzato.arch@gmail.com
roberto.pezzato@archiworldpec.it
cell. 346/5328345
studio.pezzato.zugliani@gmail.com
martino.zugliani@pec.it

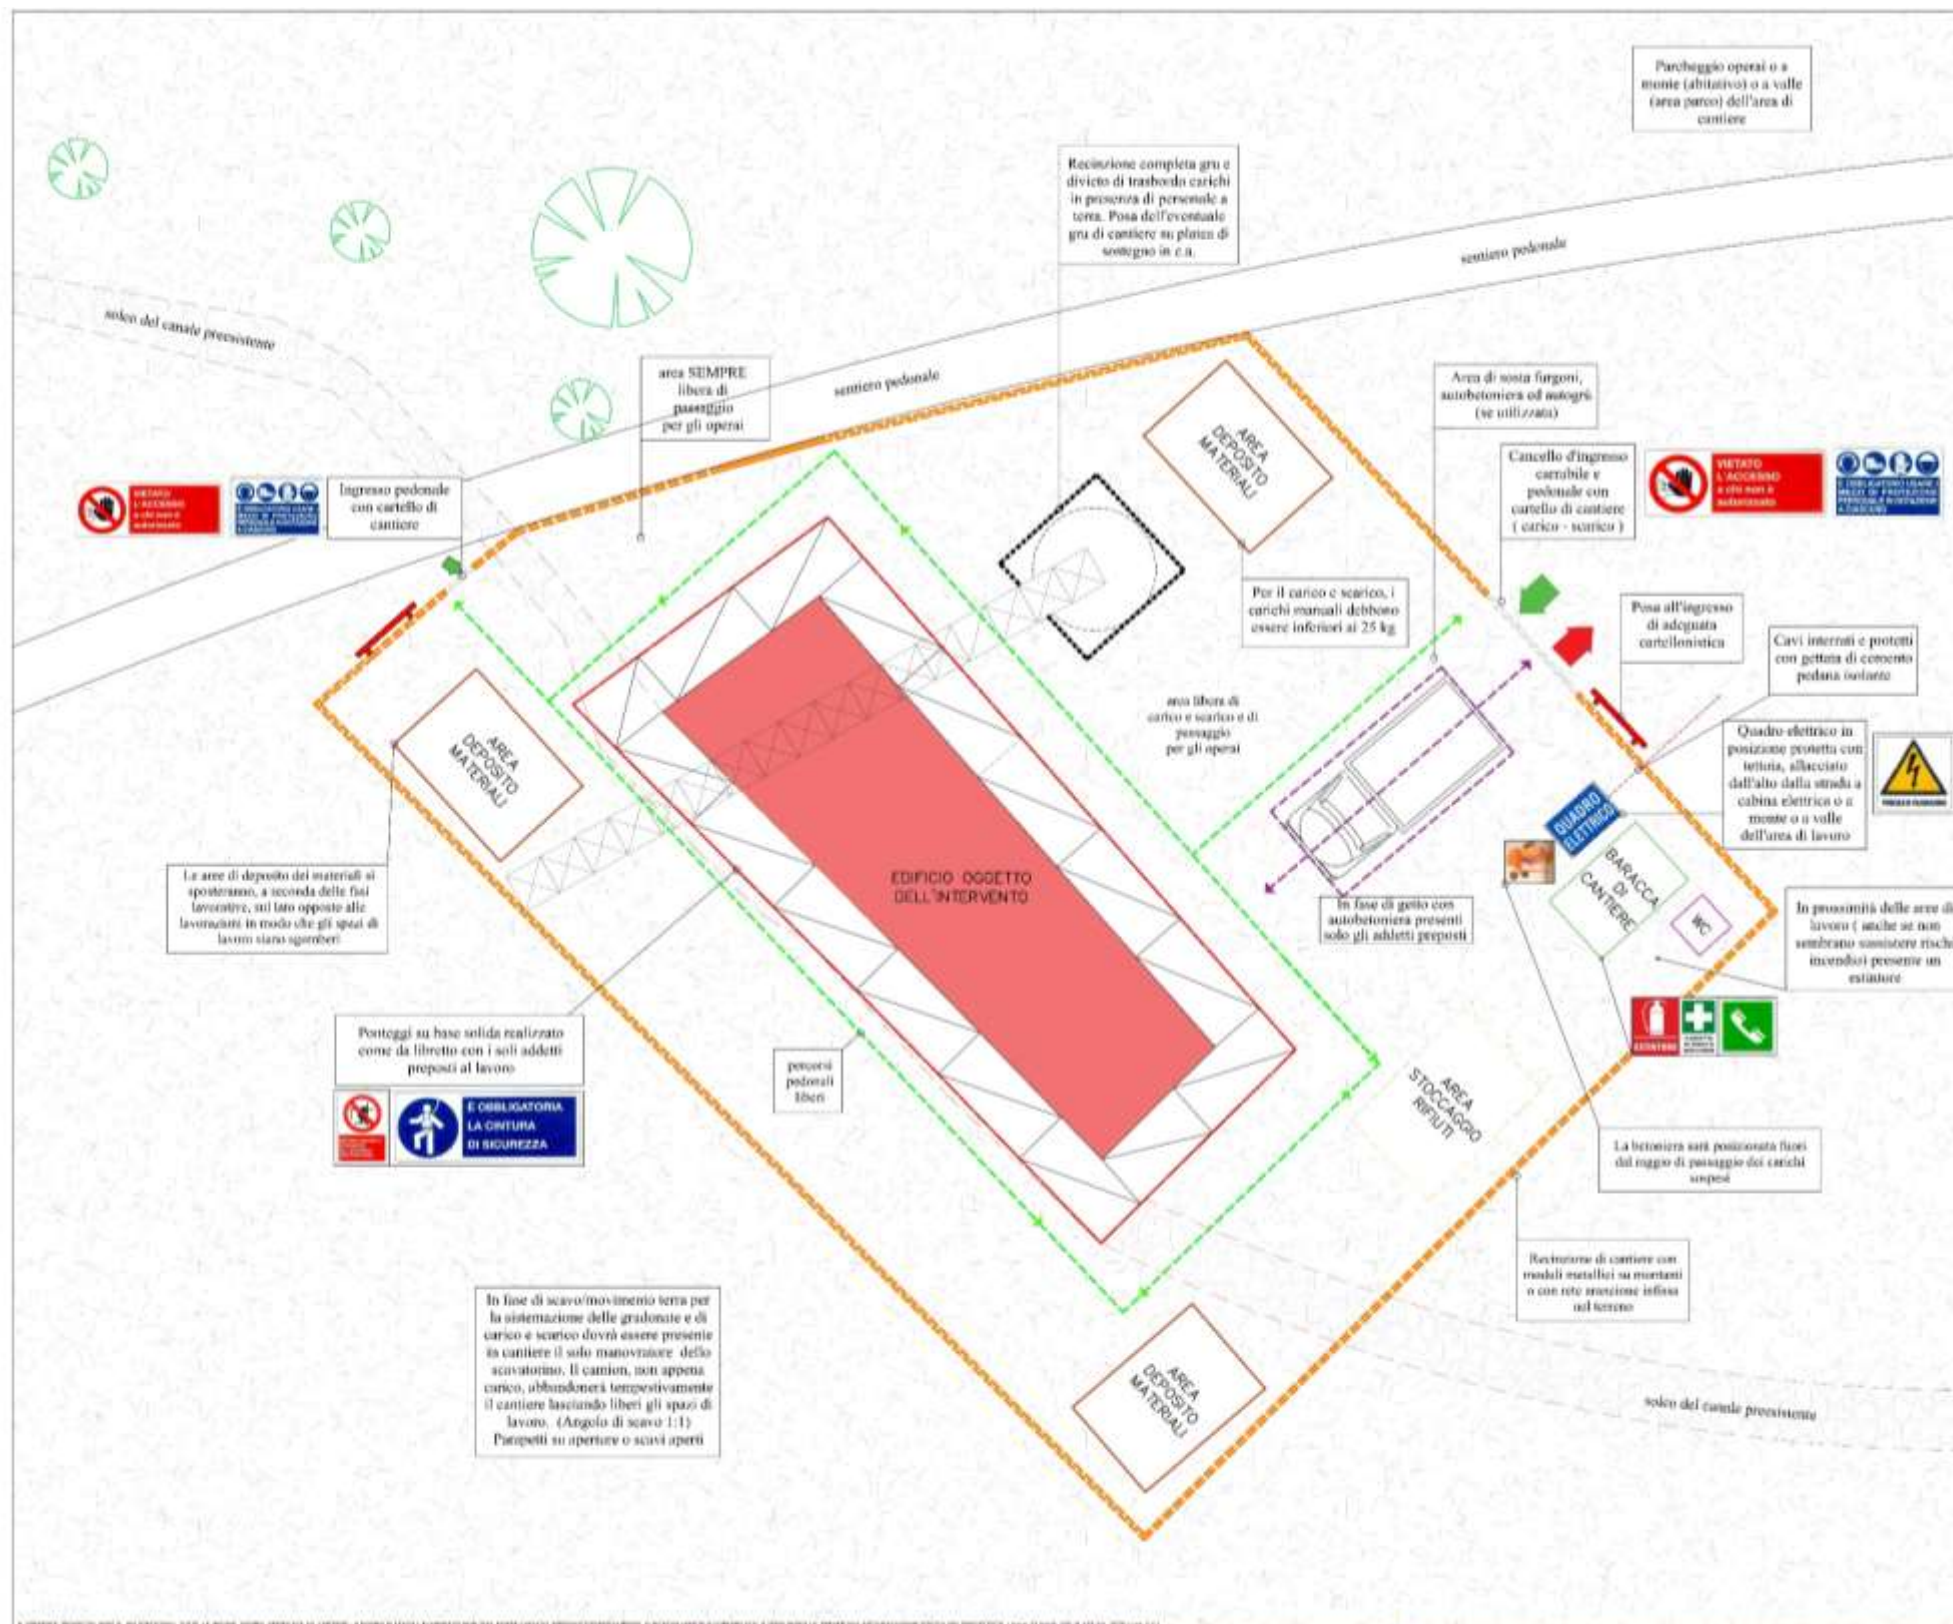

LEGENDA GENERALE	AREE GESTIONALI DI CANTIERE	LEGENDA CARTELLI DI CANTIERE
--- VIABILITÀ VEICOLARE DI ACCESSO AL CANTIERE --- VIABILITÀ PEDONALE DI ACCESSO AL CANTIERE --- RECINZIONE FISSA DI CANTIERE --- TRACCIA DEL CANALE PREESISTENTE ↓ ACCESSO ED USCITA MEZZI ↓ ACCESSO ED USCITA PEDONALE QUADRO ELETTRICO PRINCIPALE ESTINTORE CASSETTA DI PRONTO SOCCORSO	BARACCA DI CANTIERE AREA DEPOSITO MATERIALI SERVIZI IGIENICI AREA STOCCAGGIO RIFIUTI LEGENDA CARTELLI DI CANTIERE CARTELLI 1 - CARTELLI INFORMATIVI DI CANTIERE - cartello di cantiere - vietato l'ingresso ai non addetti ai lavori - obbligo di utilizzo DPI - notifica preliminare CARTELLI 2 - ACCESSO CARRALE E PEDONALE - vietato l'ingresso ai non addetti ai lavori - attenzione in autoveicoli in manovra - obbligo utilizzo DPI	CARTELLI 3 - ACCESSO PEDONALE - vietato l'ingresso ai non addetti ai lavori - ingresso pedonale CARTELLI 4 - MEZZI IN TRANSITO - segnalazione area di cantiere e mezzi in transito CARTELLONISTICA STRADALE - segnalazione mezzi pesanti in transito - segnalazione velocità massima consentita

