



Funded by the
European Union
NextGenerationEU

LAVORI DI RESTAURO DELL'ANTICA SEGHERIA DI PALÙ DEL FERSINA - P. Ed. 238 C. C. Palù del Fersina (CUP D62I22000010007)

Soggetto attuatore: Comune di Palù del Fersina

PROGETTO ESECUTIVO: *B - COROGRAFIA ED ESTRATTI NORMATIVI*



**L'OPERA È FINANZIATA CON CONTRIBUTO A VALERE SUL PIANO NAZIONALE
DI RIPRESA E RESILIENZA (PNRR) MISSIONE 1, COMPONENTE 3,
INVESTIMENTO 2.1 PER L'ATTRATTIVITÀ DEI BORGHI**

*M1C3 Turismo e Cultura – Linea di azione A – Progetti pilota per la rigenerazione culturale, sociale
ed economica dei Borghi a rischio di abbandono ed abbandonati.*

Palù del Fersina, 10 Agosto 2023

Il tecnico:



ROBERTO PEZZATO
Architetto

MARTINO ZUGLIANI
Geometra


*"Non si
può pensare a
un'architettura senza
pensare alla gente"*
R. Rogers

Via Roma 21/b - 38054 (Trento)
Primiero S. Martino di Castrozza

cell. 339/7229955
roberto.pezzato.arch@gmail.com
roberto.pezzato@archiworldpec.it

cell. 346/5328345
studio.pezzato.zugliani@gmail.com
martino.zugliani@pec.it


COROGRAFIA: INQUADRAMENTO AL 10.000

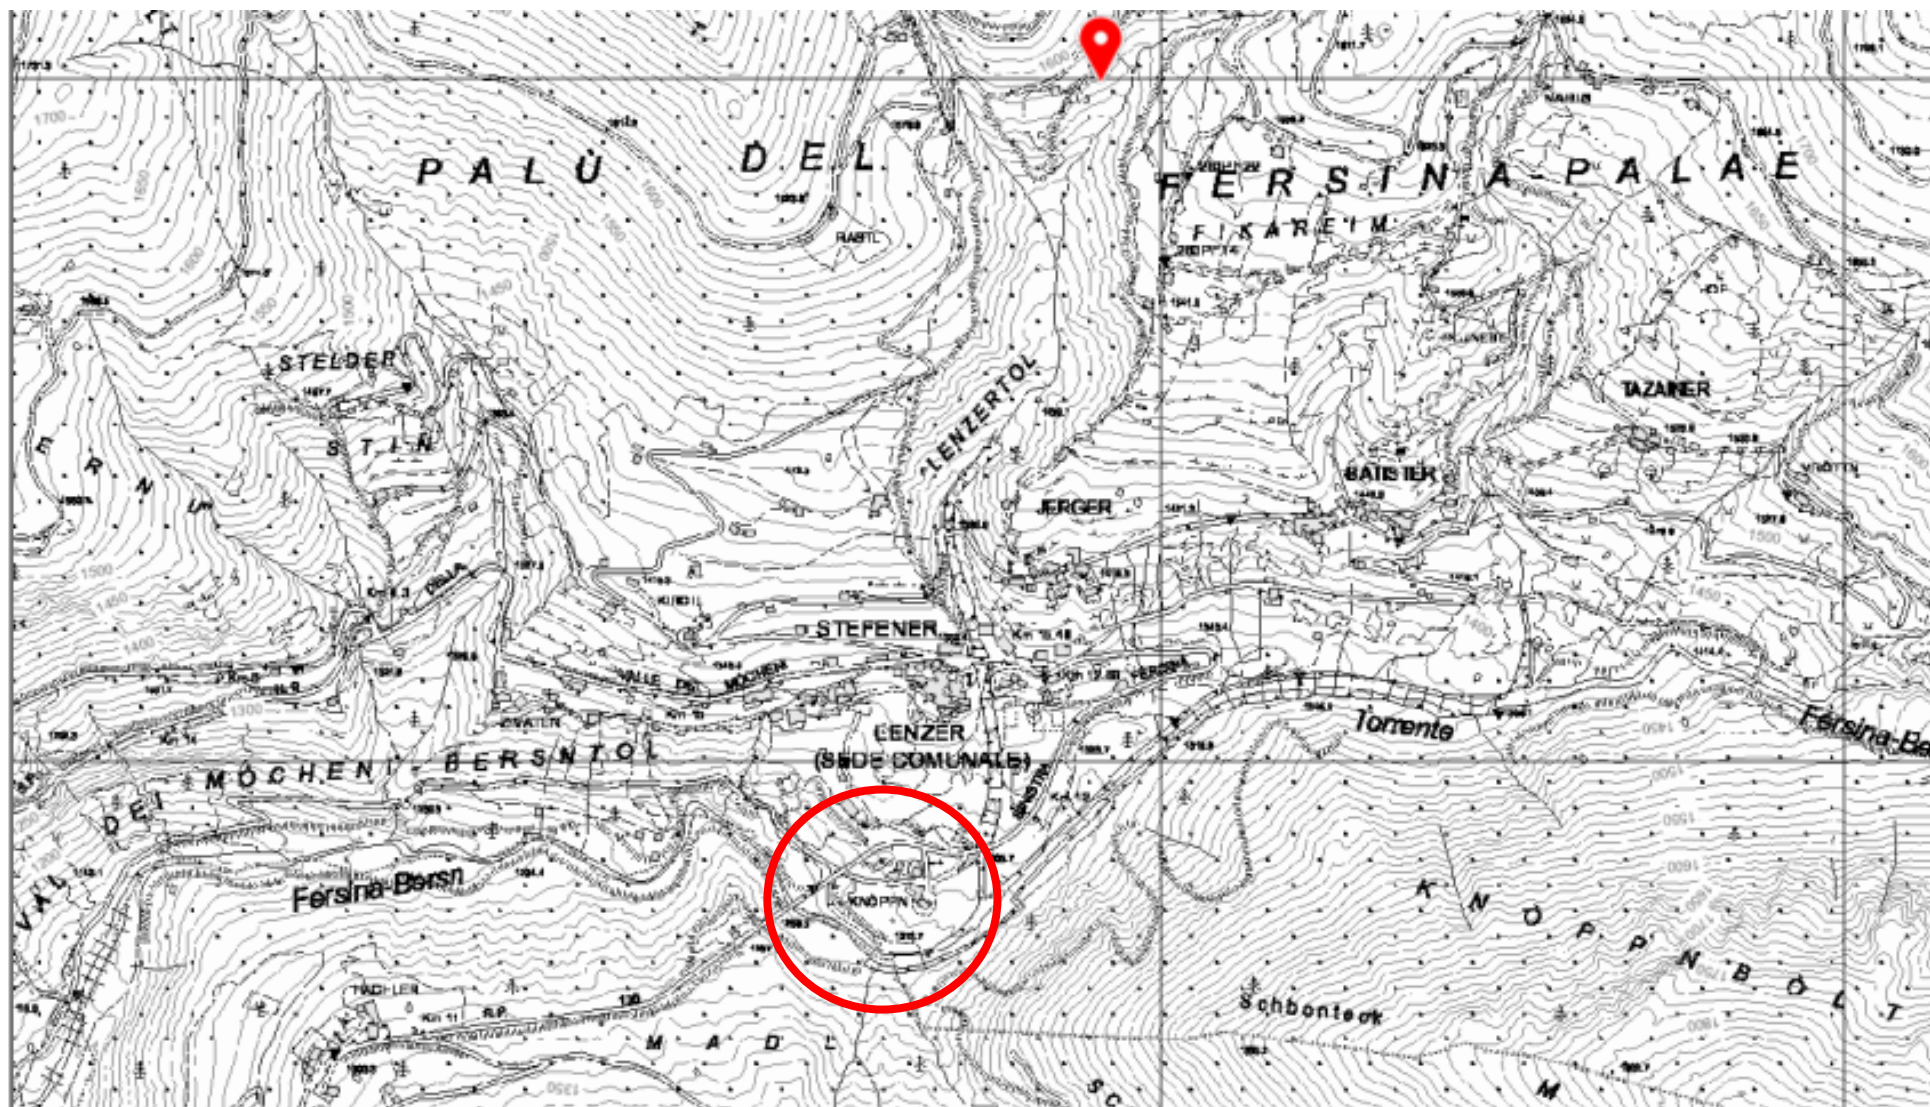

Provincia Autonoma di Trento

SCALA 1:10000

COROGRAFIA: INQUADRAMENTO AL 5.000

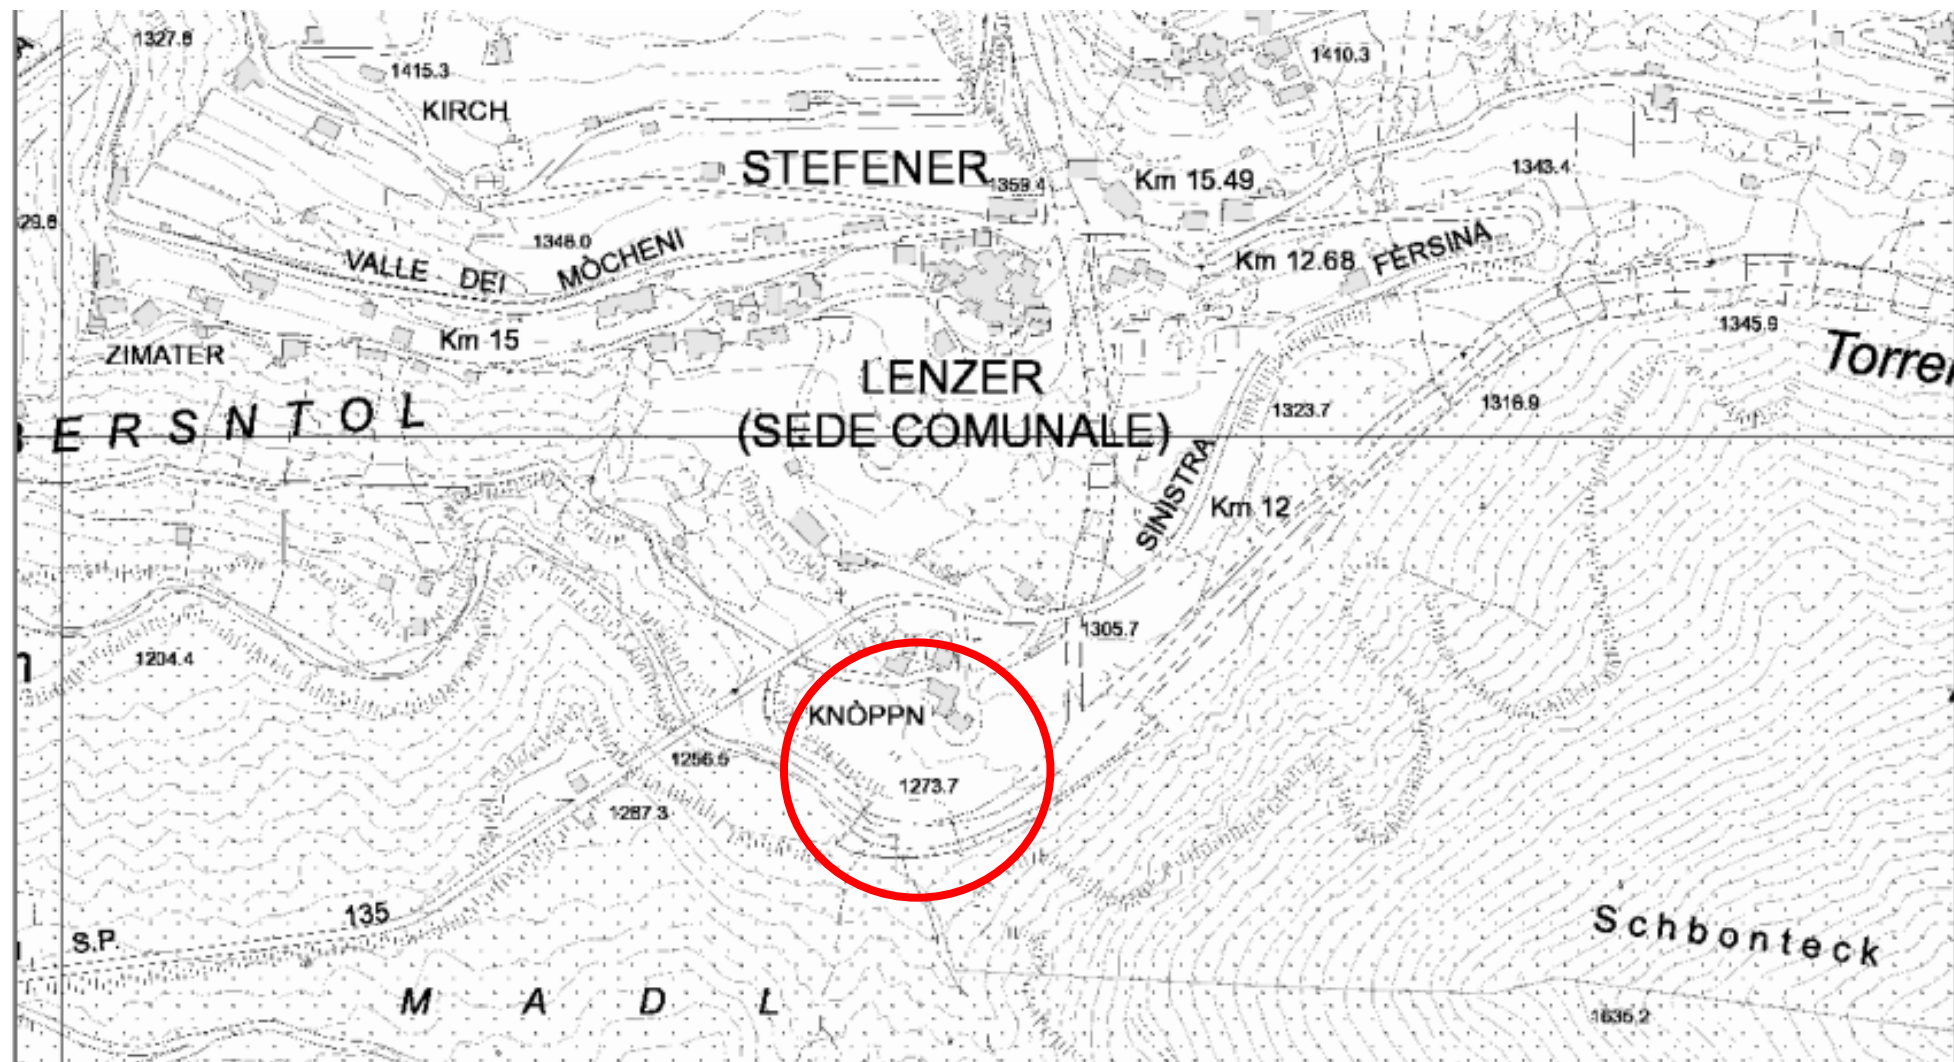

COROGRAFIA: FOTOPIANO SCALA 1:2.500



Provincia Autonoma di Trento

SCALA 1:2500


COROGRAFIA: FOTOPIANO CON CATASTALE SCALA 1:1.000




Provincia Autonoma di Trento

SCALA 1:1000


ESTRATTO NORMATIVO: CARTA DELLA PERICOLOSITA' GEOLOGICA

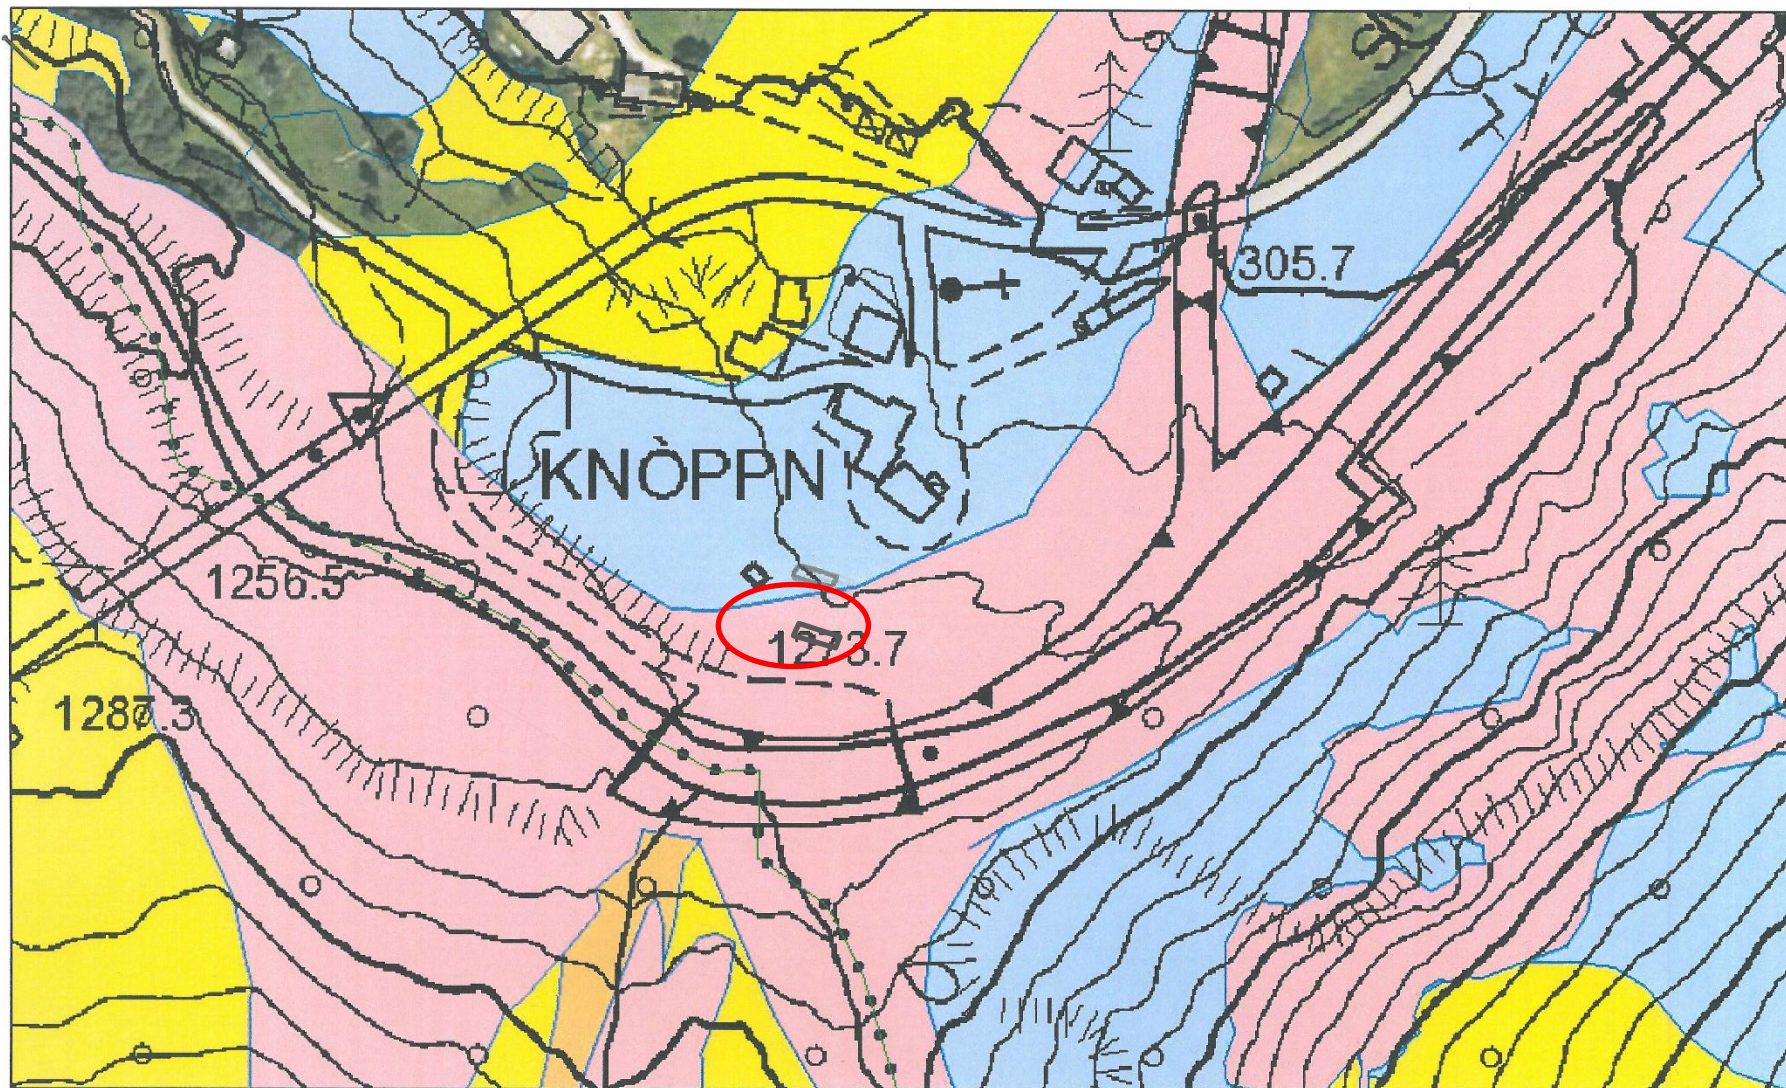


30/3/2021, 17:27:21

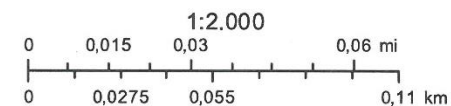

ESTRATTO NORMATIVO: PIANO REGOLATORE GENERALE

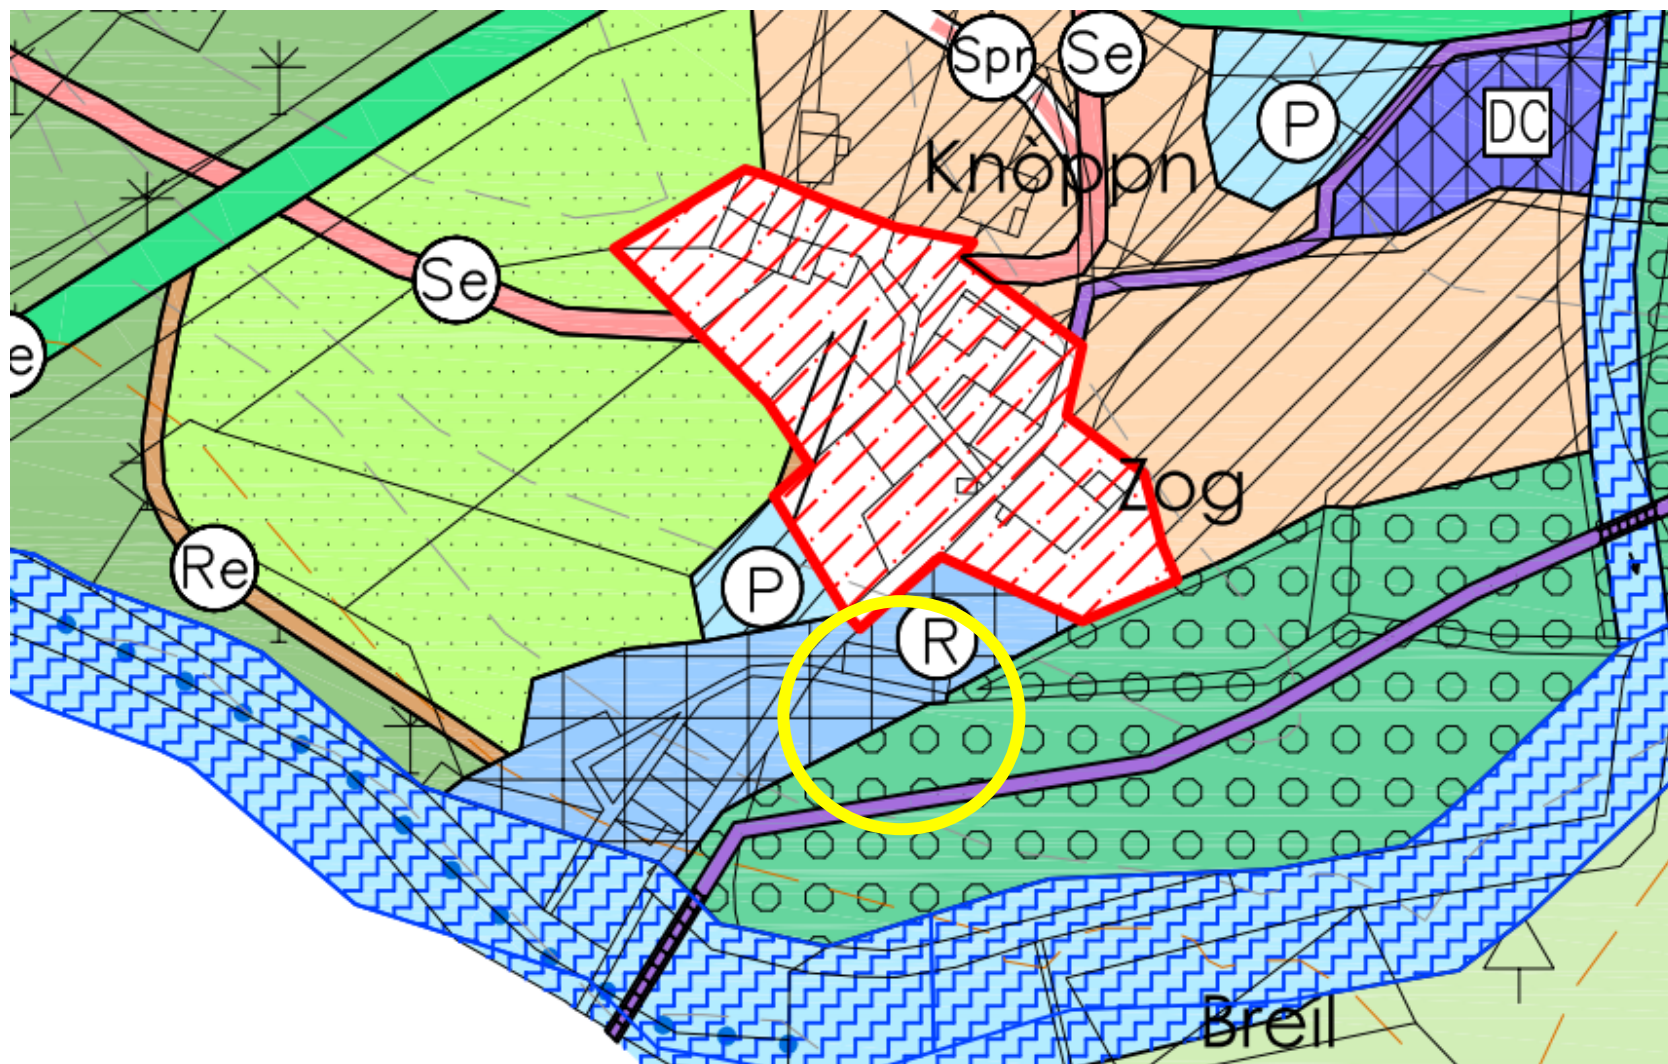

ZONE PER SERVIZI, ATTREZZATURE ED INFRASTRUTTURE

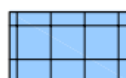

ATTREZZATURE E
SERVIZI PUBBLICI

CA

CIVILI, AMMINISTRATIVE E SCOLASTICHE

R

RESTAURO/RIPRISTINO


S

SPORTIVE

M

MISTE

ZONE A VERDE

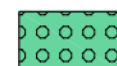

VERDE
PUBBLICO