
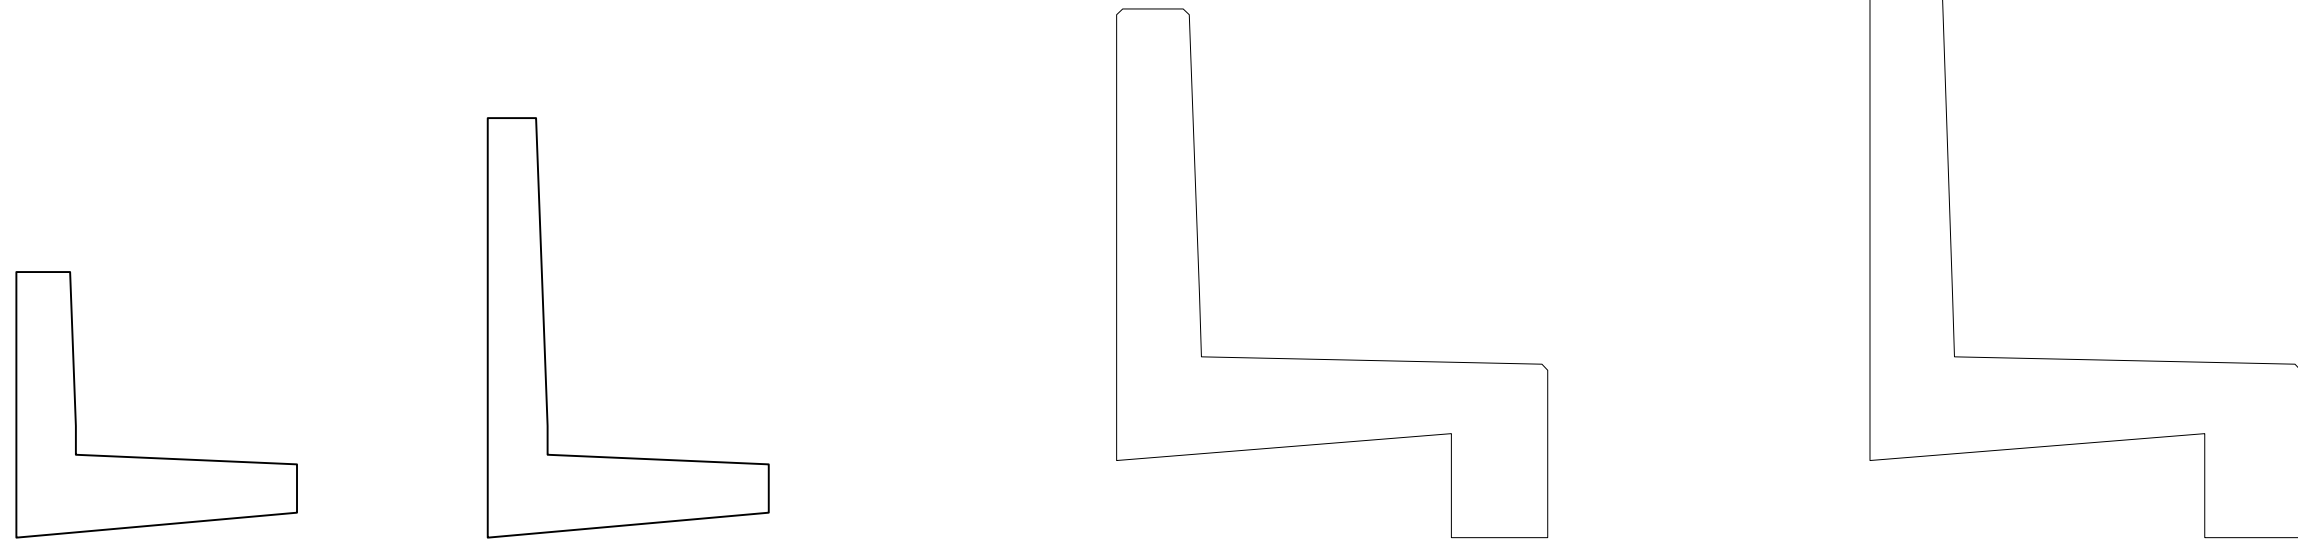
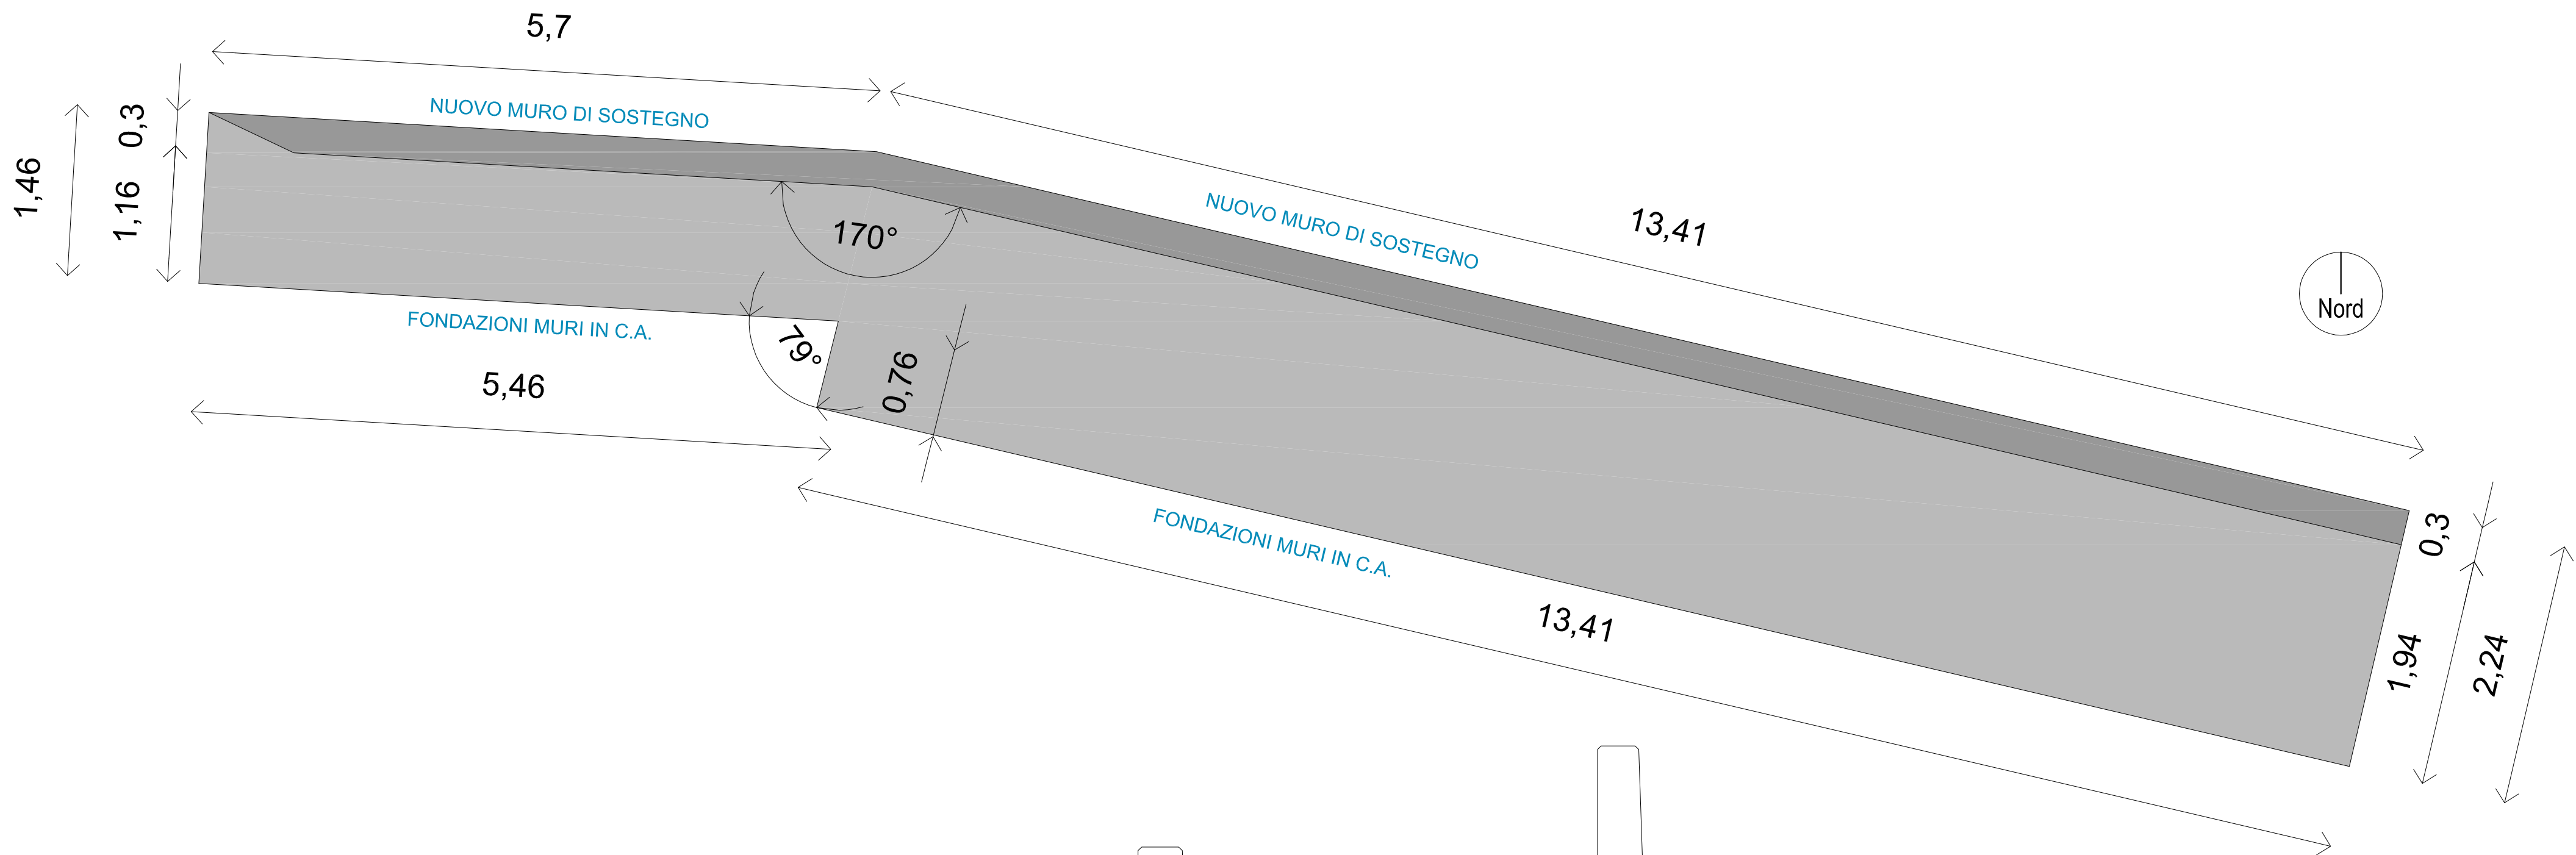
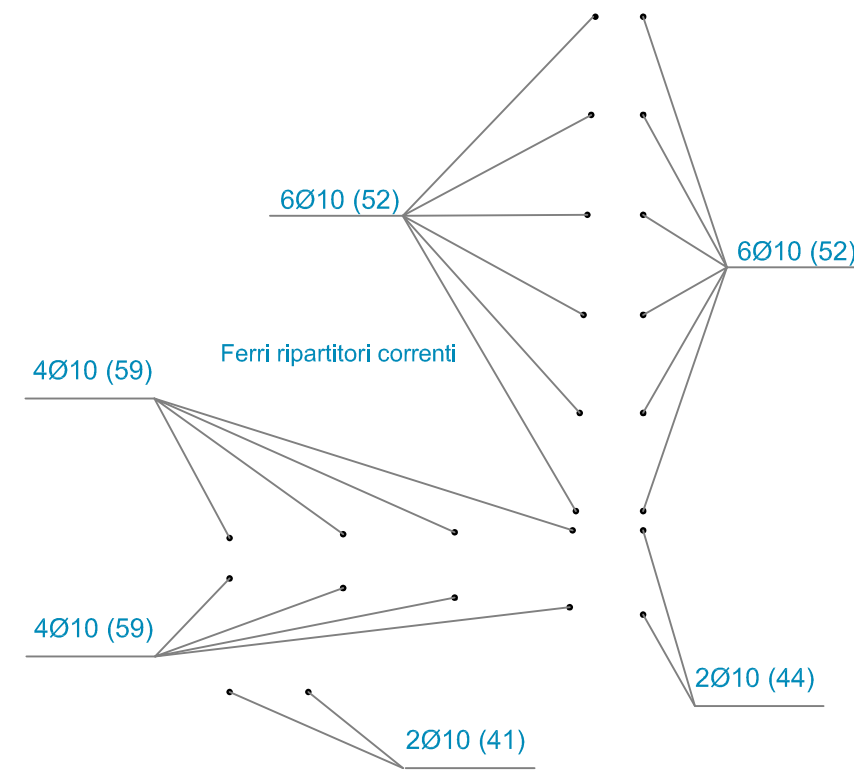
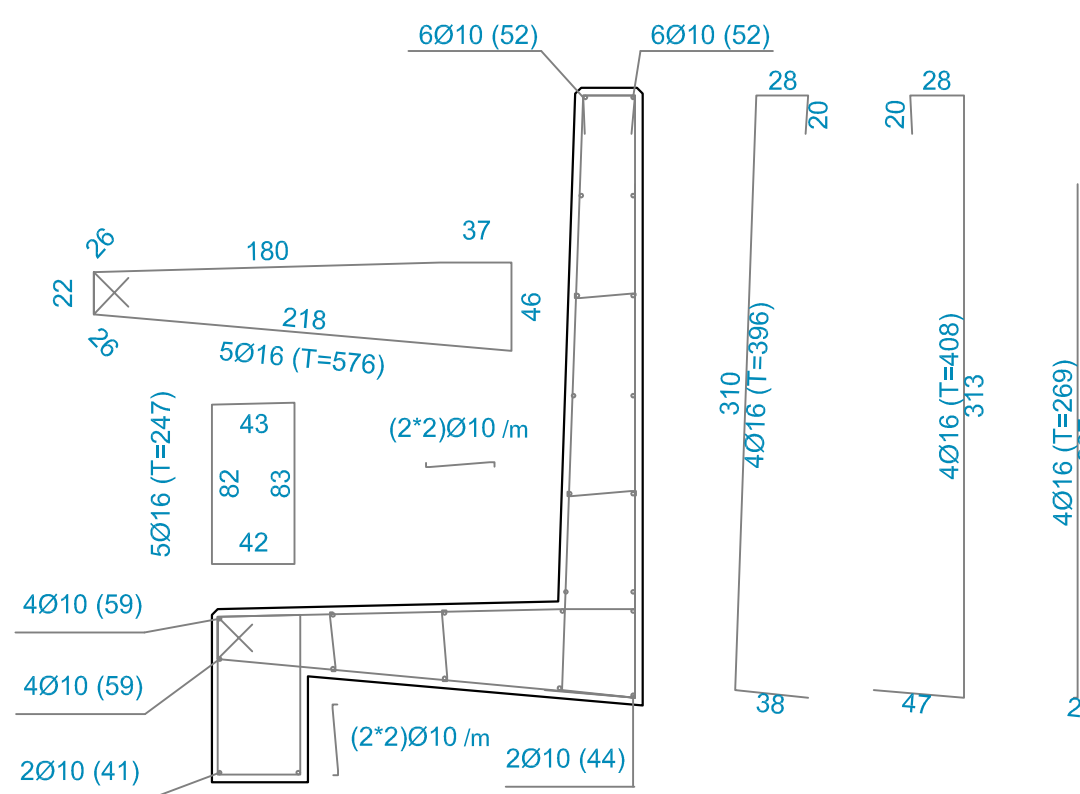
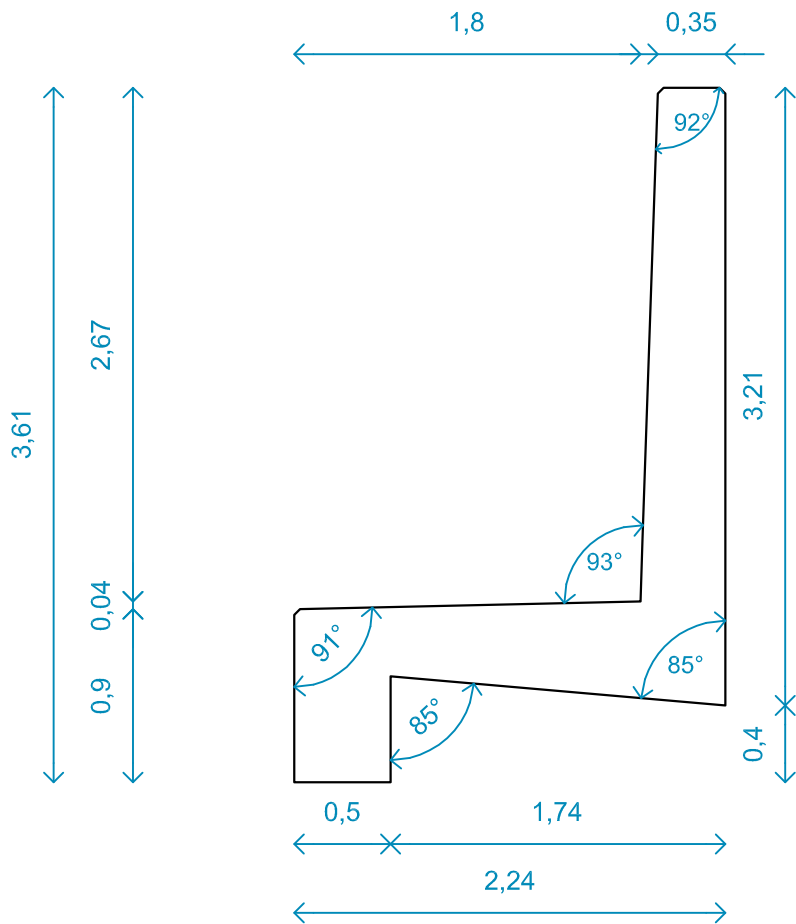
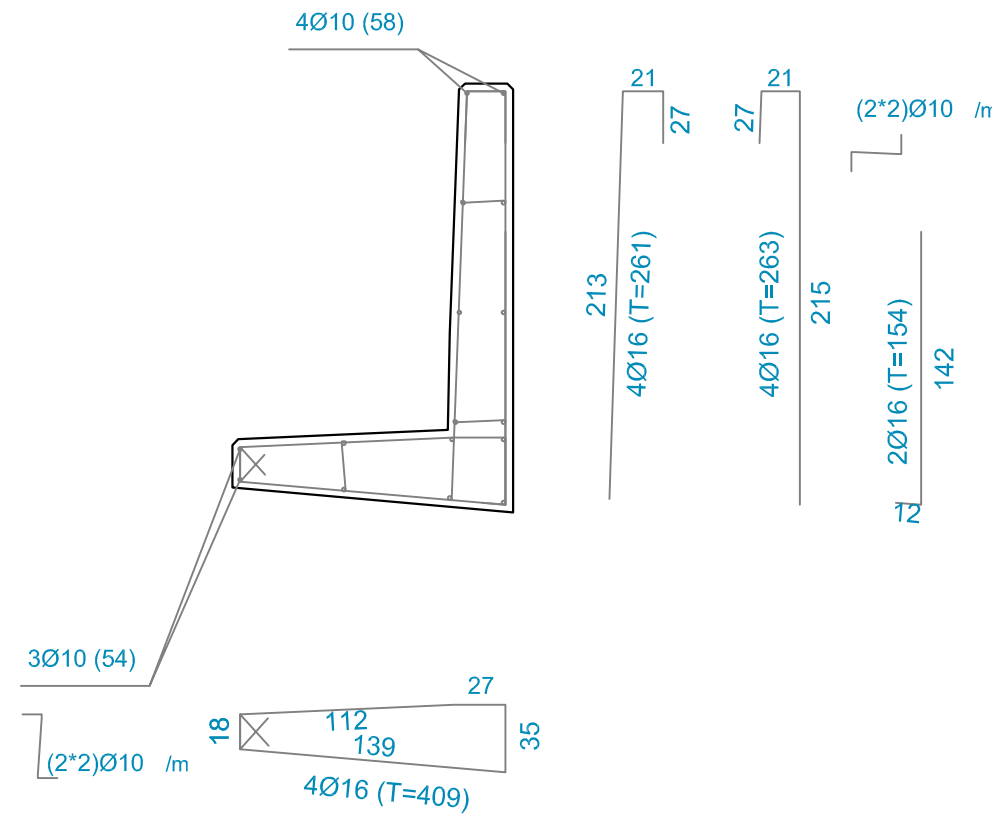


FONDAZIONE ED ELEVAZIONE
Classe di esposizione del CLS = XF4
Rapporto A/C max = 0,45
Copriferro minimo = 30 mm
Contenuto minimo di cemento = 360 Kg/mc
Acciaio d'armatura di qualità B450C

ANCORAGGI E SOVRAPPOSIZIONI
salvo diversa specifica adottare le seguenti lunghezze di ancoraggio e/o sovrapposizione
- 40 volte il diametro in zona compressa
- 60 volte il diametro in zona tesa

PIEGATURE a meno di diversa indicazione raccordare circolarmente le barre con raggio pari a 6 Ø		
barre Ø	raggio di curvatura	cm
8	5	
10	6	
12	8	
14	9	
16	10	
20	12	

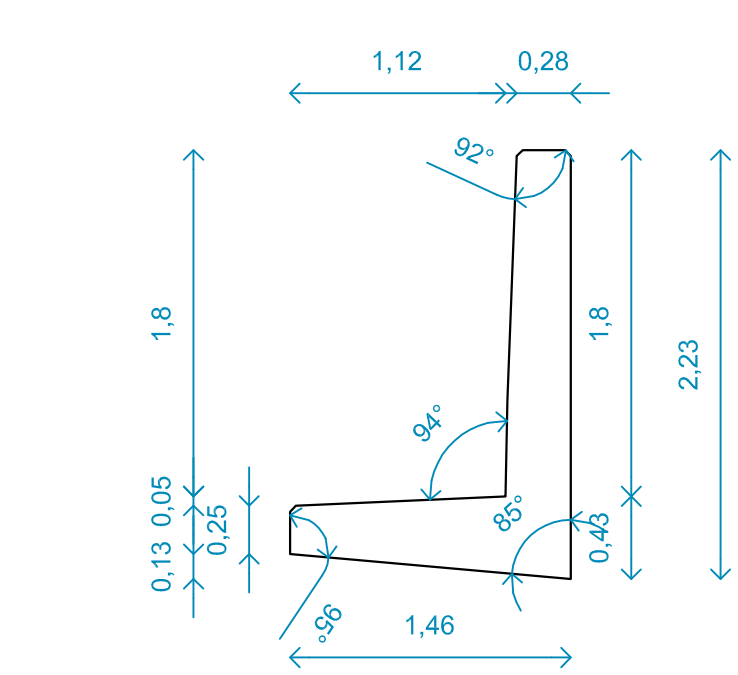

PROVINCIA AUTONOMA DI TRENTO		COMUNE DI PALU' DEL FERSINA	
PROGETTO: LAVORI DI REALIZZAZIONE DI NUOVA VIABILITÀ AGRICOLA NEL TERRITORIO DI PALÙ DEL FERSINA (TN). INTERVENTO FINANZIATO CON FONDI PNRR			
N. TAVOLA: ET.311.Z.3		FASE PROGETTUALE: ESECUTIVO	DATA: FEBBRAIO 2025
TITOLO ELABORATO: MURI IN C.A.		REVISIONE: REV 01	
FORMATO TAVOLA / SCALE: ☐ Formato tavola A1 ☐ Formato tavola A3			
COMMITTERIA: COMUNE DI PALU' DEL FERSINA Via Lenzi, 42 38050 Palù del Fersina (TN) Tel. 0461 550001 p.i. 00272300229		PROGETTAZIONE: STUDIO INGEGNERIA & GEOLOGIA Ing. Geol. ALESSANDRO SPERANDIO Via Dolomiti, 1 - 38050 Mezzano di Primiero (Trento) Via dei Novai, 46 - 38057 Ischia Trentina (Trento) fax: +39.0439.199.0.176 +39.0461.041.841 email: sperandio.tn@gmail.com - cel: +39.349.75.40.811	