




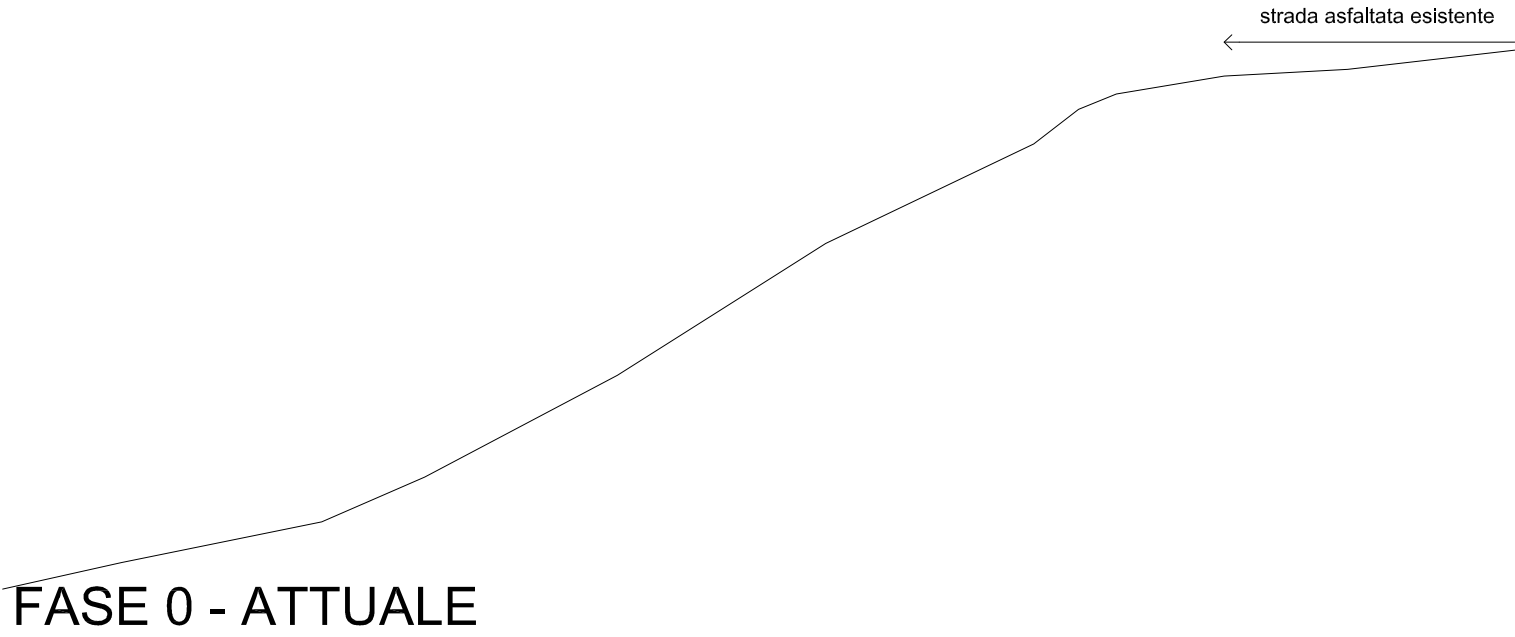


FASE 0 - ATTUALE

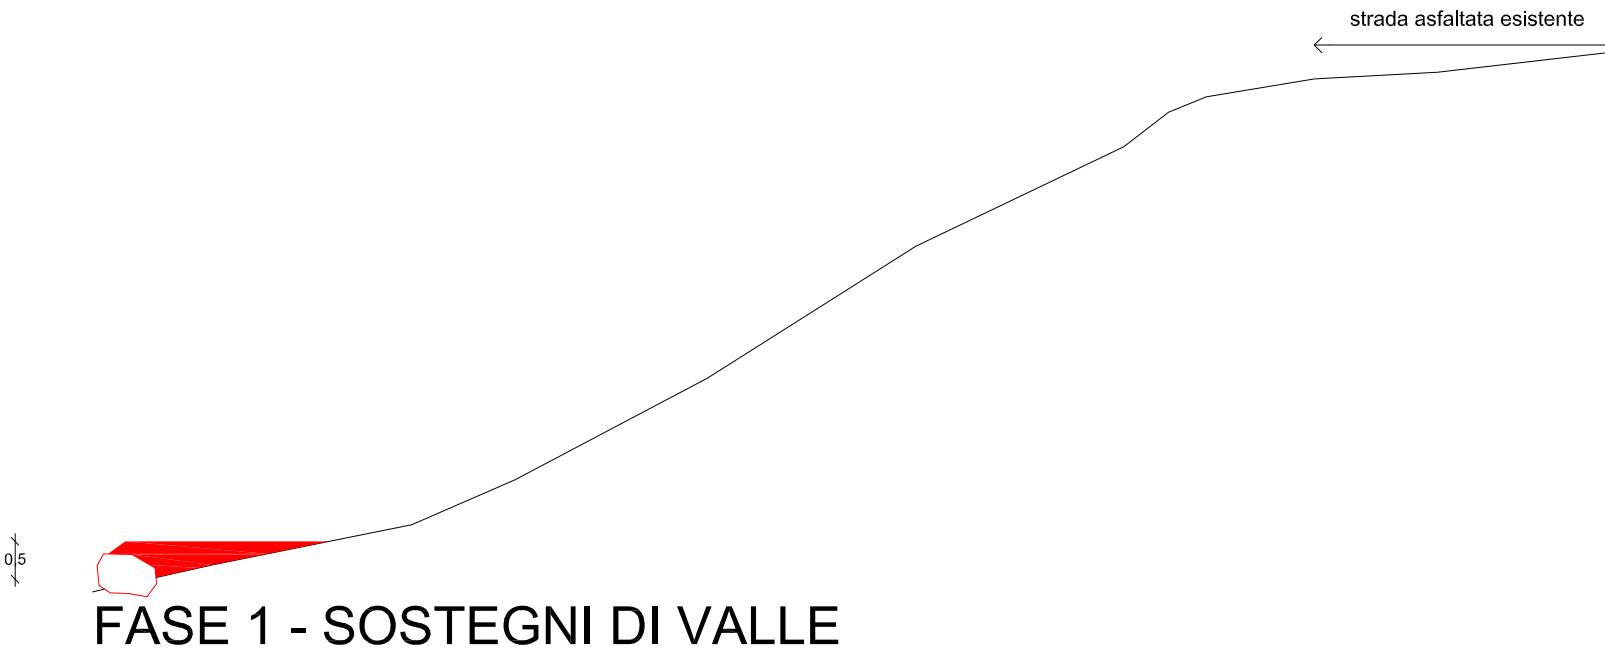


FASE 1 - SOSTEGNI DI VALLE

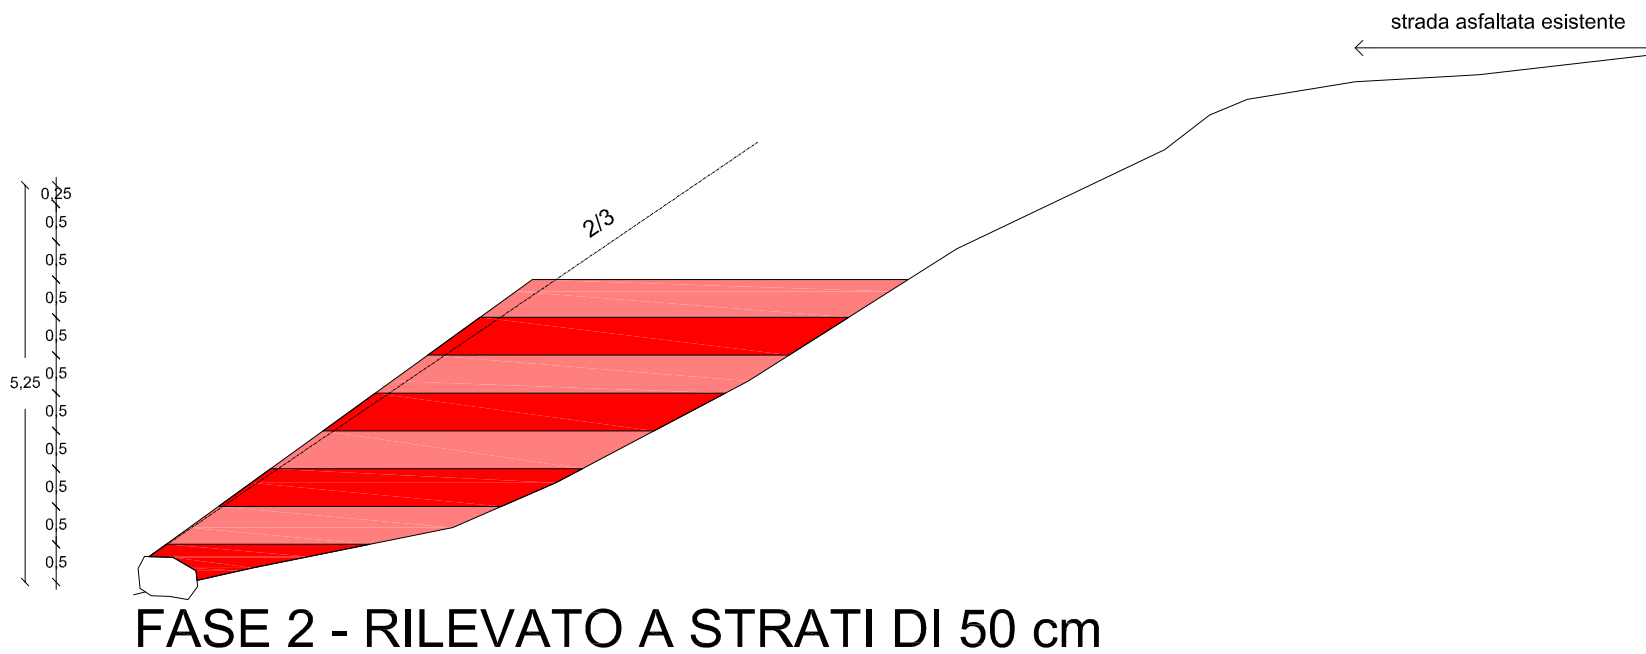


FASE 2 - RILEVATO A STRATI DI 50 cm

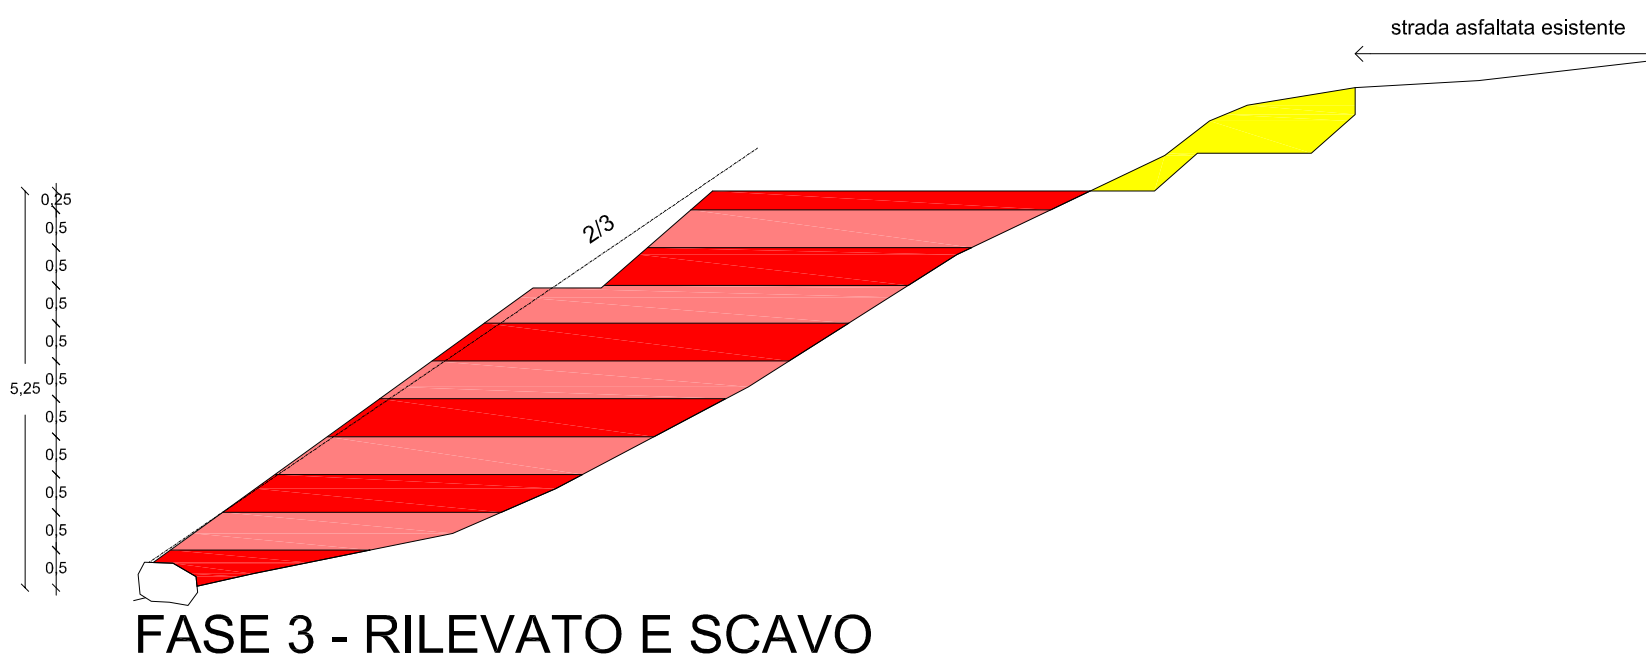


FASE 3 - RILEVATO E SCAVO

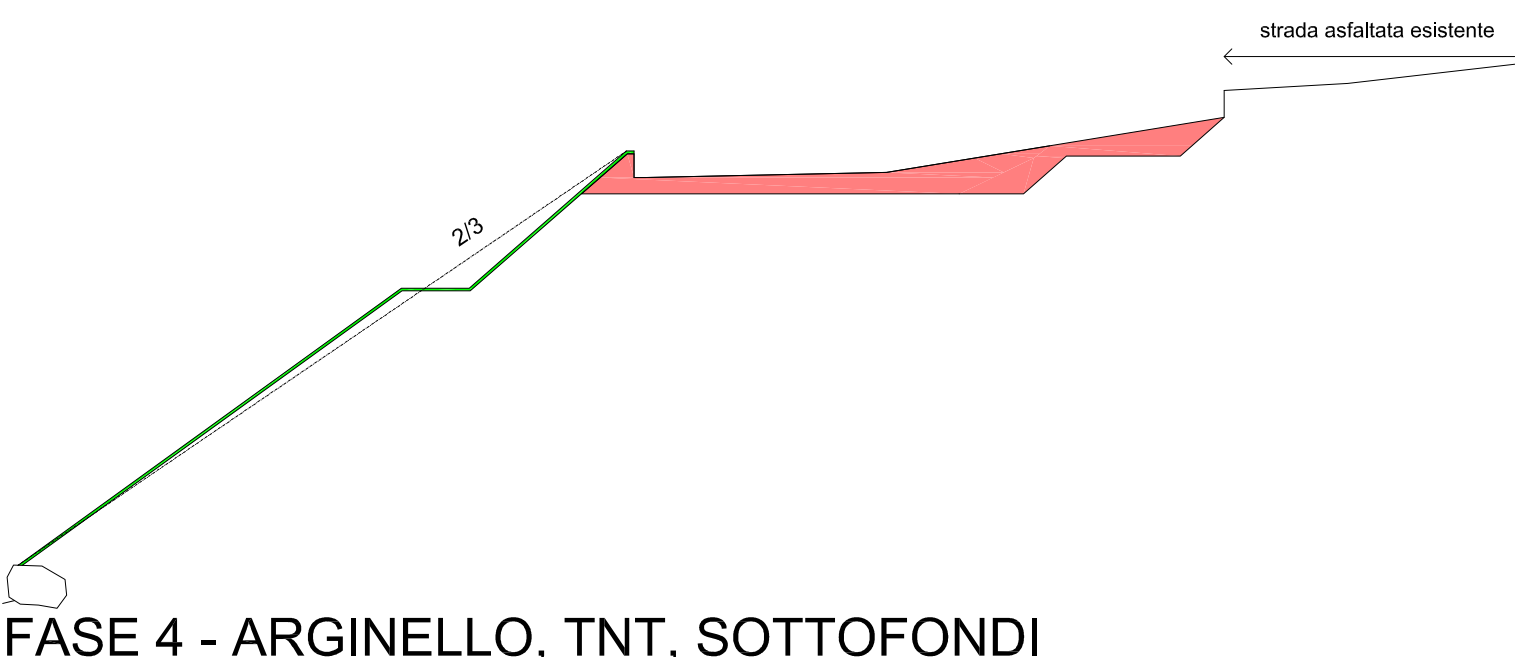

FASE 4 - ARGINELLO, TNT, SOTTOFONDI

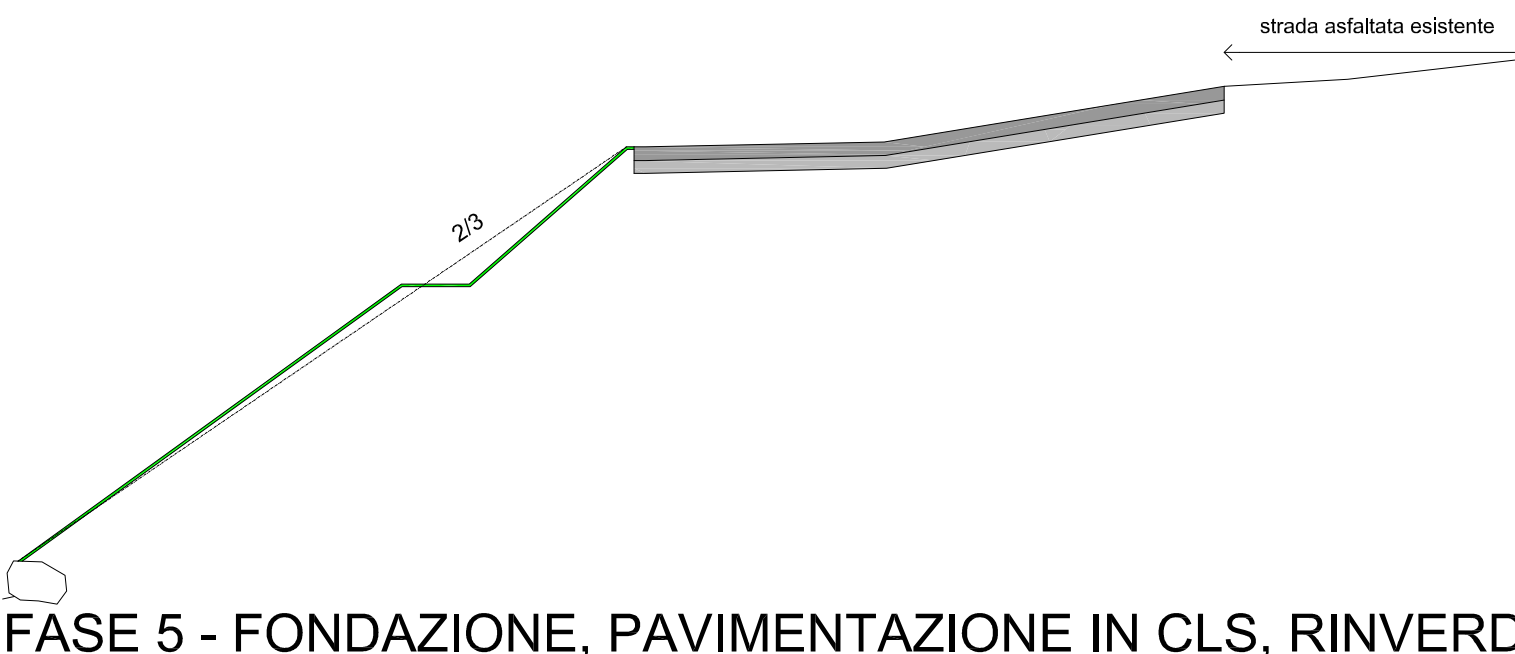

FASE 5 - FONDAZIONE, PAVIMENTAZIONE IN CLS, RINVERDIMENTI

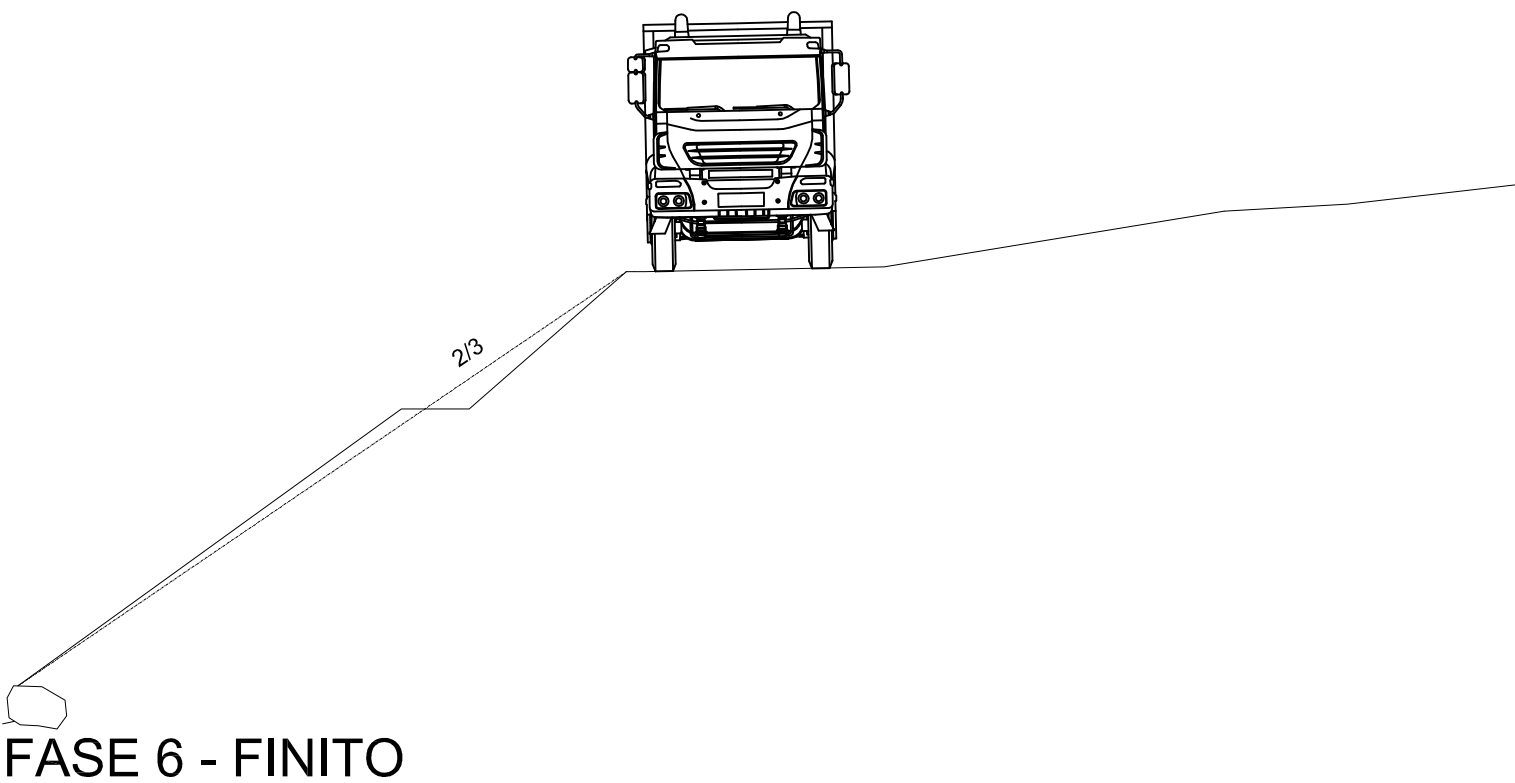

FASE 6 - FINITO

PROVINCIA AUTONOMA DI TRENTO		COMUNE DI PALU' DEL FERSINA		
PROGETTO: LAVORI DI REALIZZAZIONE DI NUOVA VIABILITÀ AGRICOLA NEL TERRITORIO DI PALÙ DEL FERSINA (TN). INTERVENTO FINANZIATO CON FONDI PNRR INTERVENTO LOC. INNERVROTTN				
IN TAVOLA :	FASE PROGETTUALE:		DATA :	REVISIONE:
	ESECUTIVO		AGOSTO 2025	REV 01
	TITOLO ELABORATO :			
ET.311.F.5		PARTICOLARI ESECUTIVI		
FORMATO TAVOLA / SCALA:				
☐ Formato tavola A1 Scala 1:100		☐ Formato tavola A3 Scala 1:200		
COMMITTEEA:		PROGETTAZIONE:		
COMUNE DI PALU' DEL FERSINA		STUDIO INGEGNERIA & GEOLOGIA		
Via Lenzi, 42		Ing. Geol. ALESSANDRO SPERANDIO		
38050 Palù del Fersina (TN)		Via Dolomiti, 1 - 38050 Mezzano di Primiero (Trento)		
Tel. 0461 550001		Via dei Novali, 46 - 38057 Ischia Trentina (Trento)		
p.i. 00272300229		fax: +39.0439.199.0.176 +39.0461.041.841		
		email: sperandio.tn@gmail.com - cel: +39.349.75.40.811		