




PARTICOLARE GABBIONATA

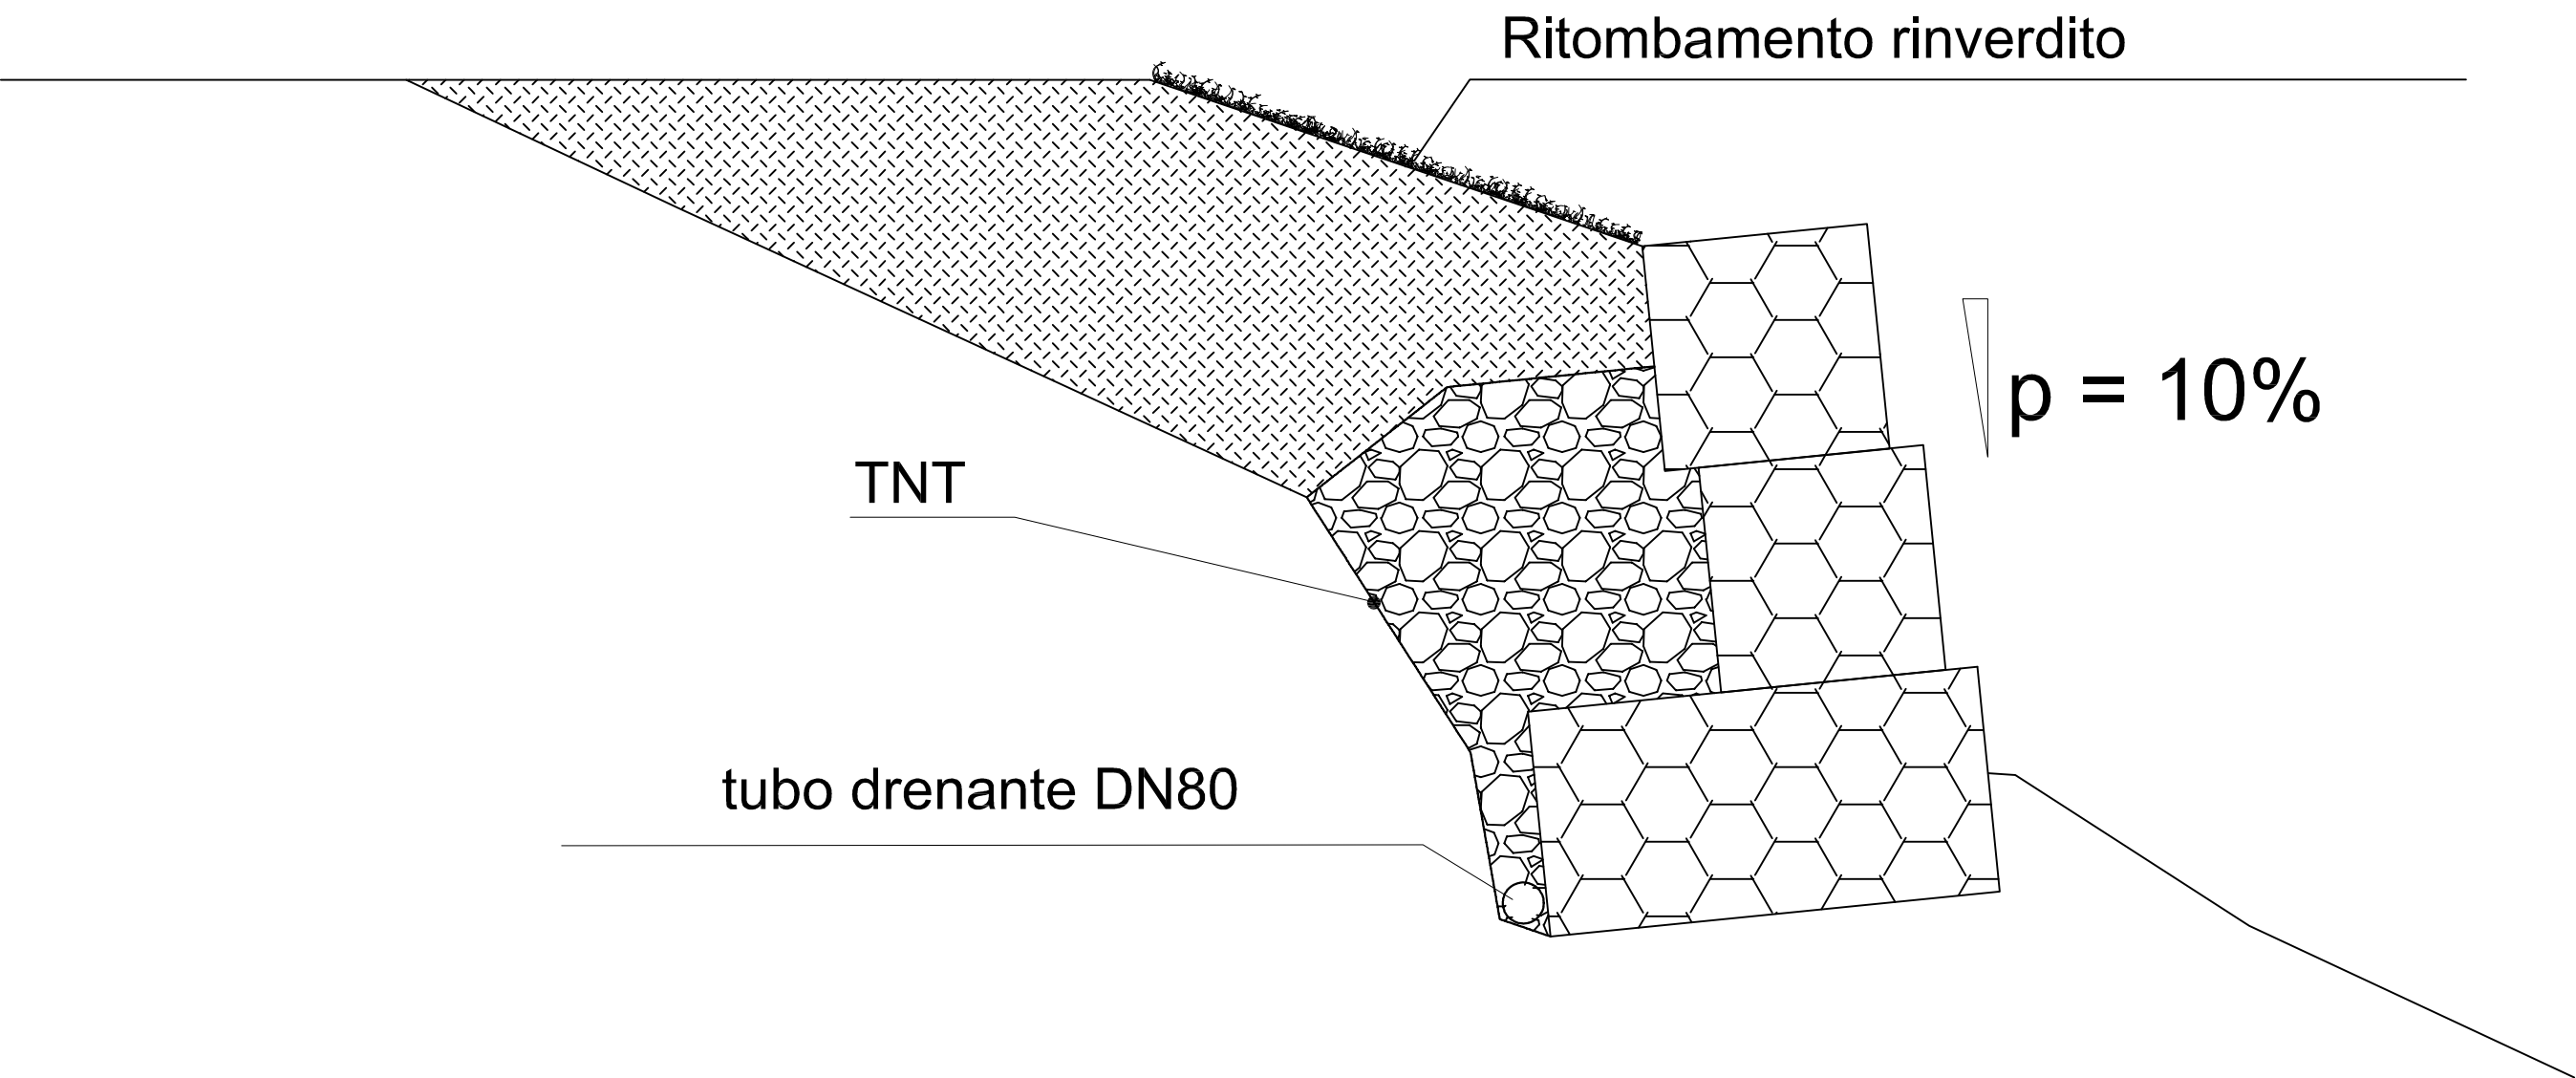


PARTICOLARE CUNETTA ALLA FRANCESE

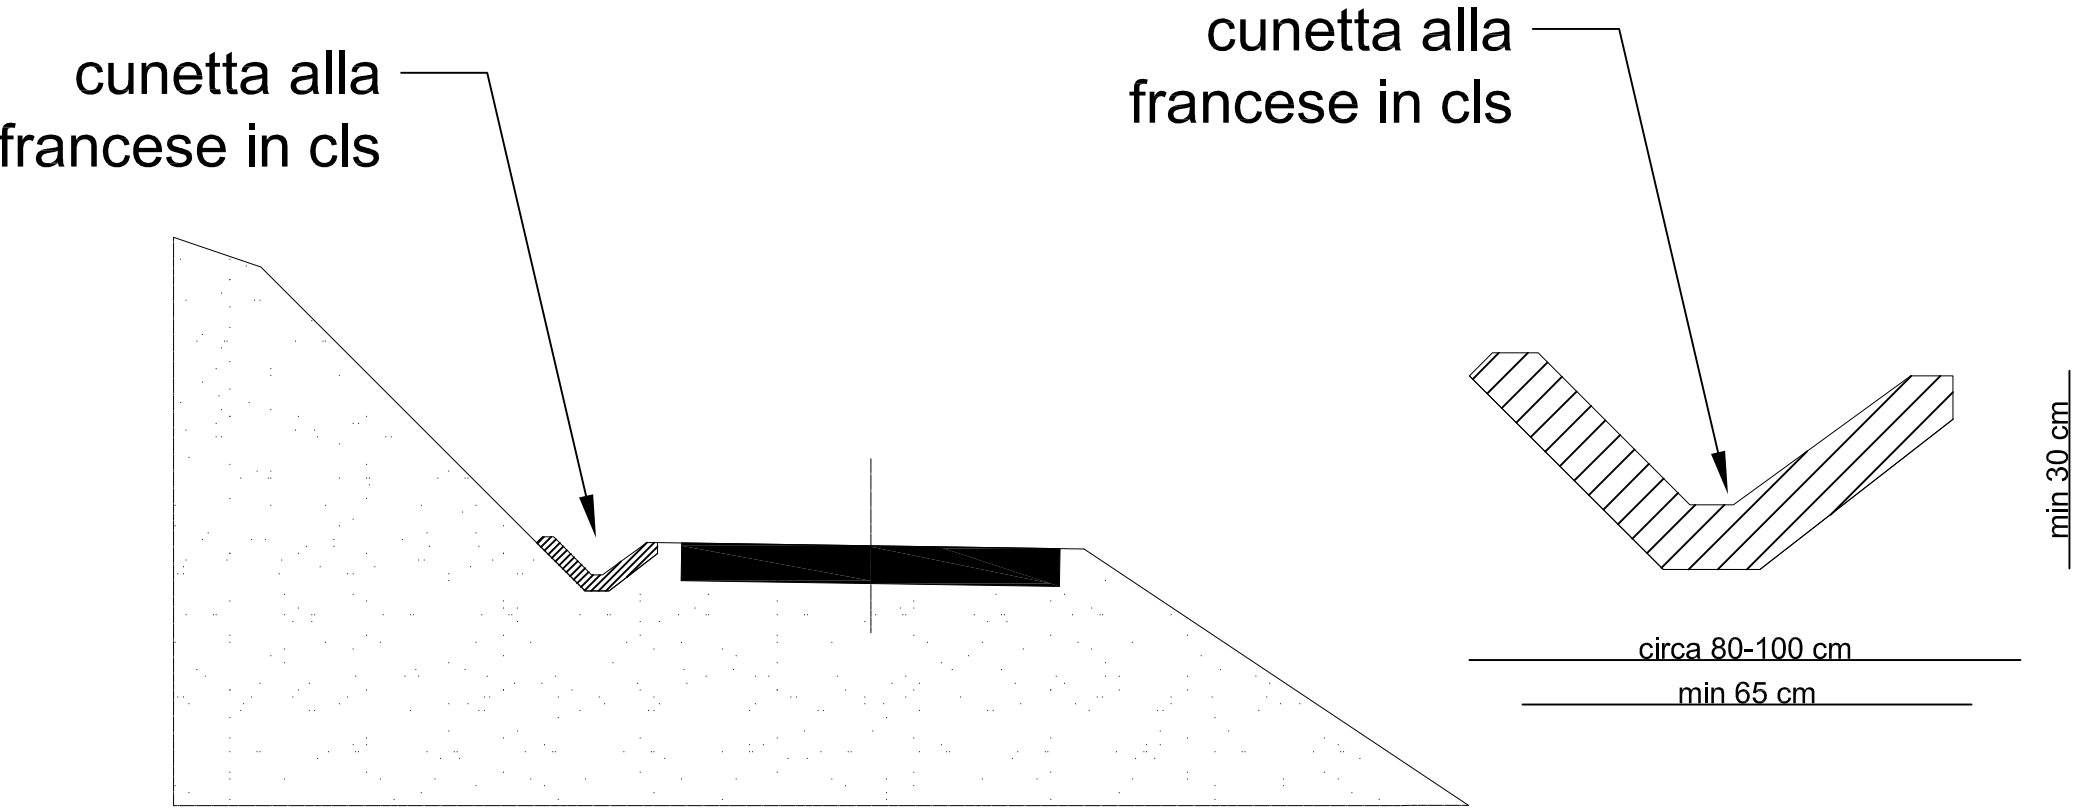


PARTICOLARE SVERSAMENTO VALLE CANALETTE LONGITUDINALI

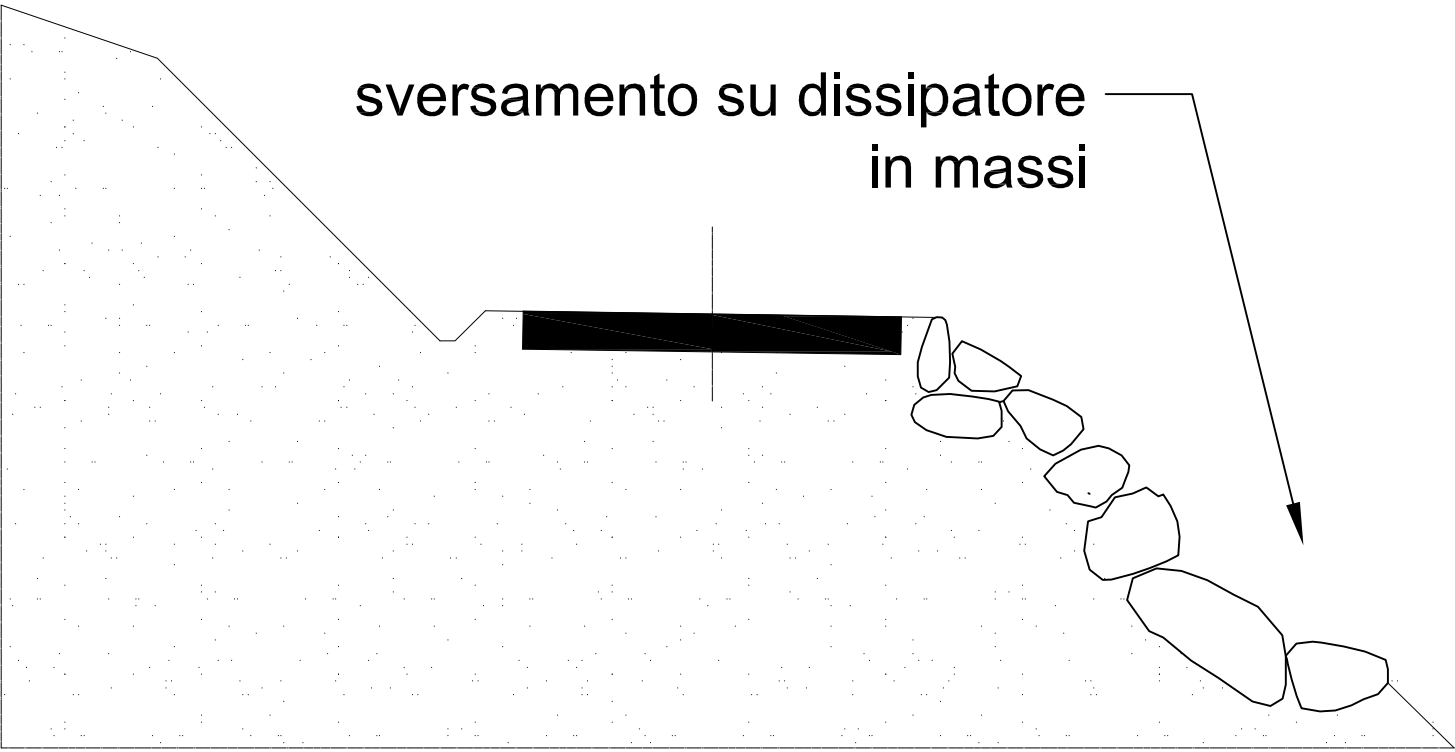


PARTICOLARE SVERSAMENTO VALLE CANALETTE LONGITUDINALI

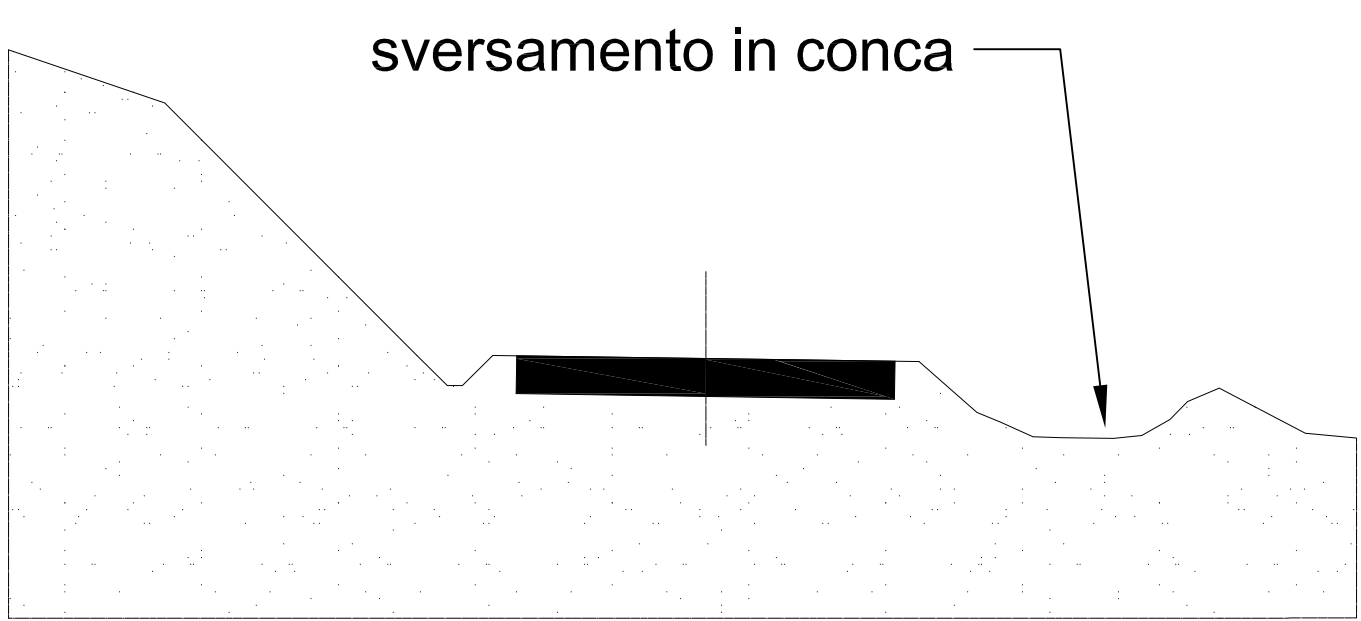

CANALETTE TRASVERSALI IN METALLO

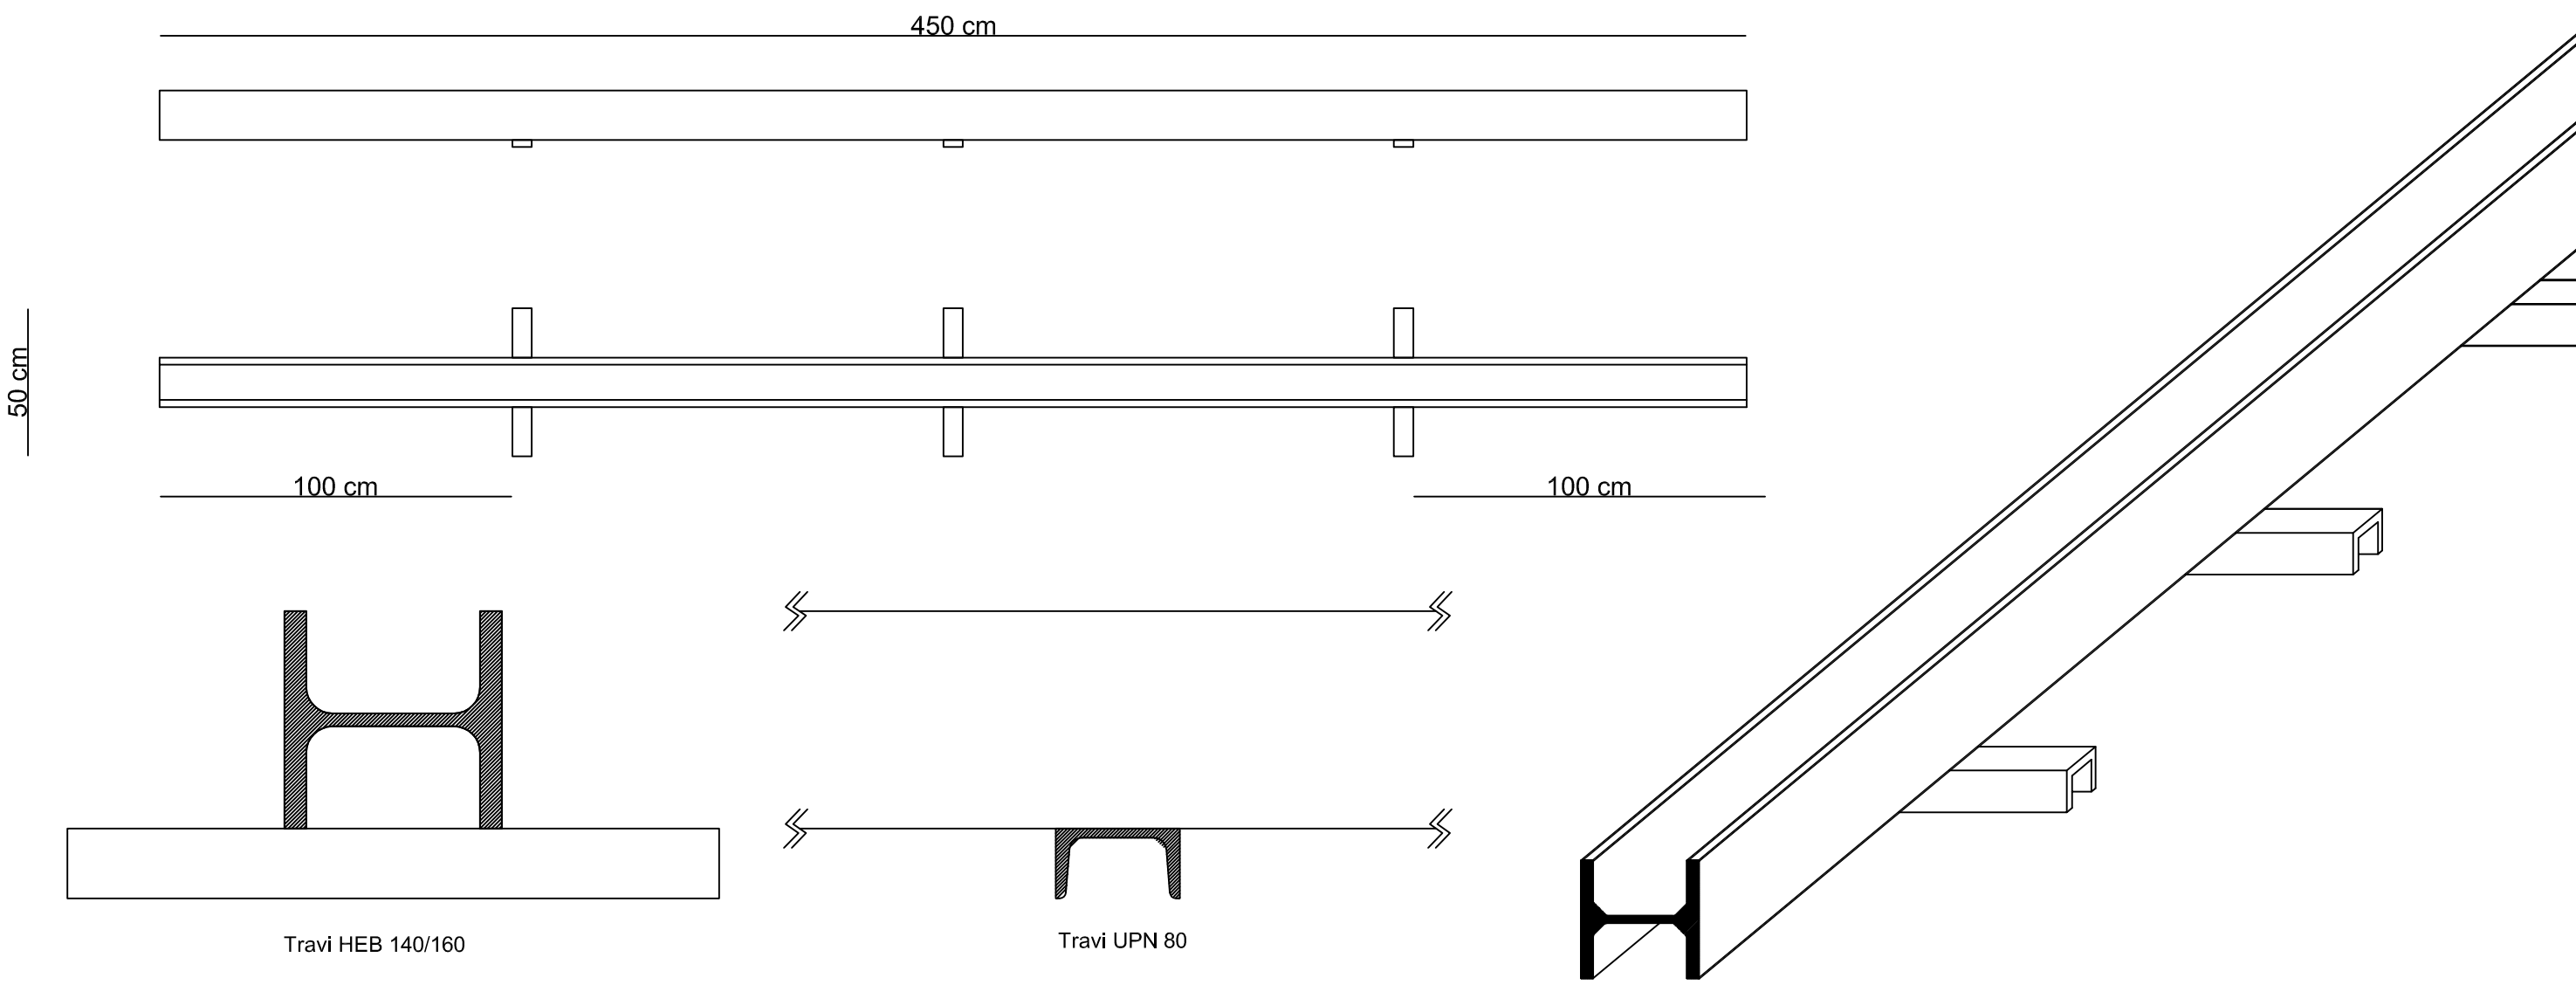

CANALETTE TRASVERSALI IN LARICE

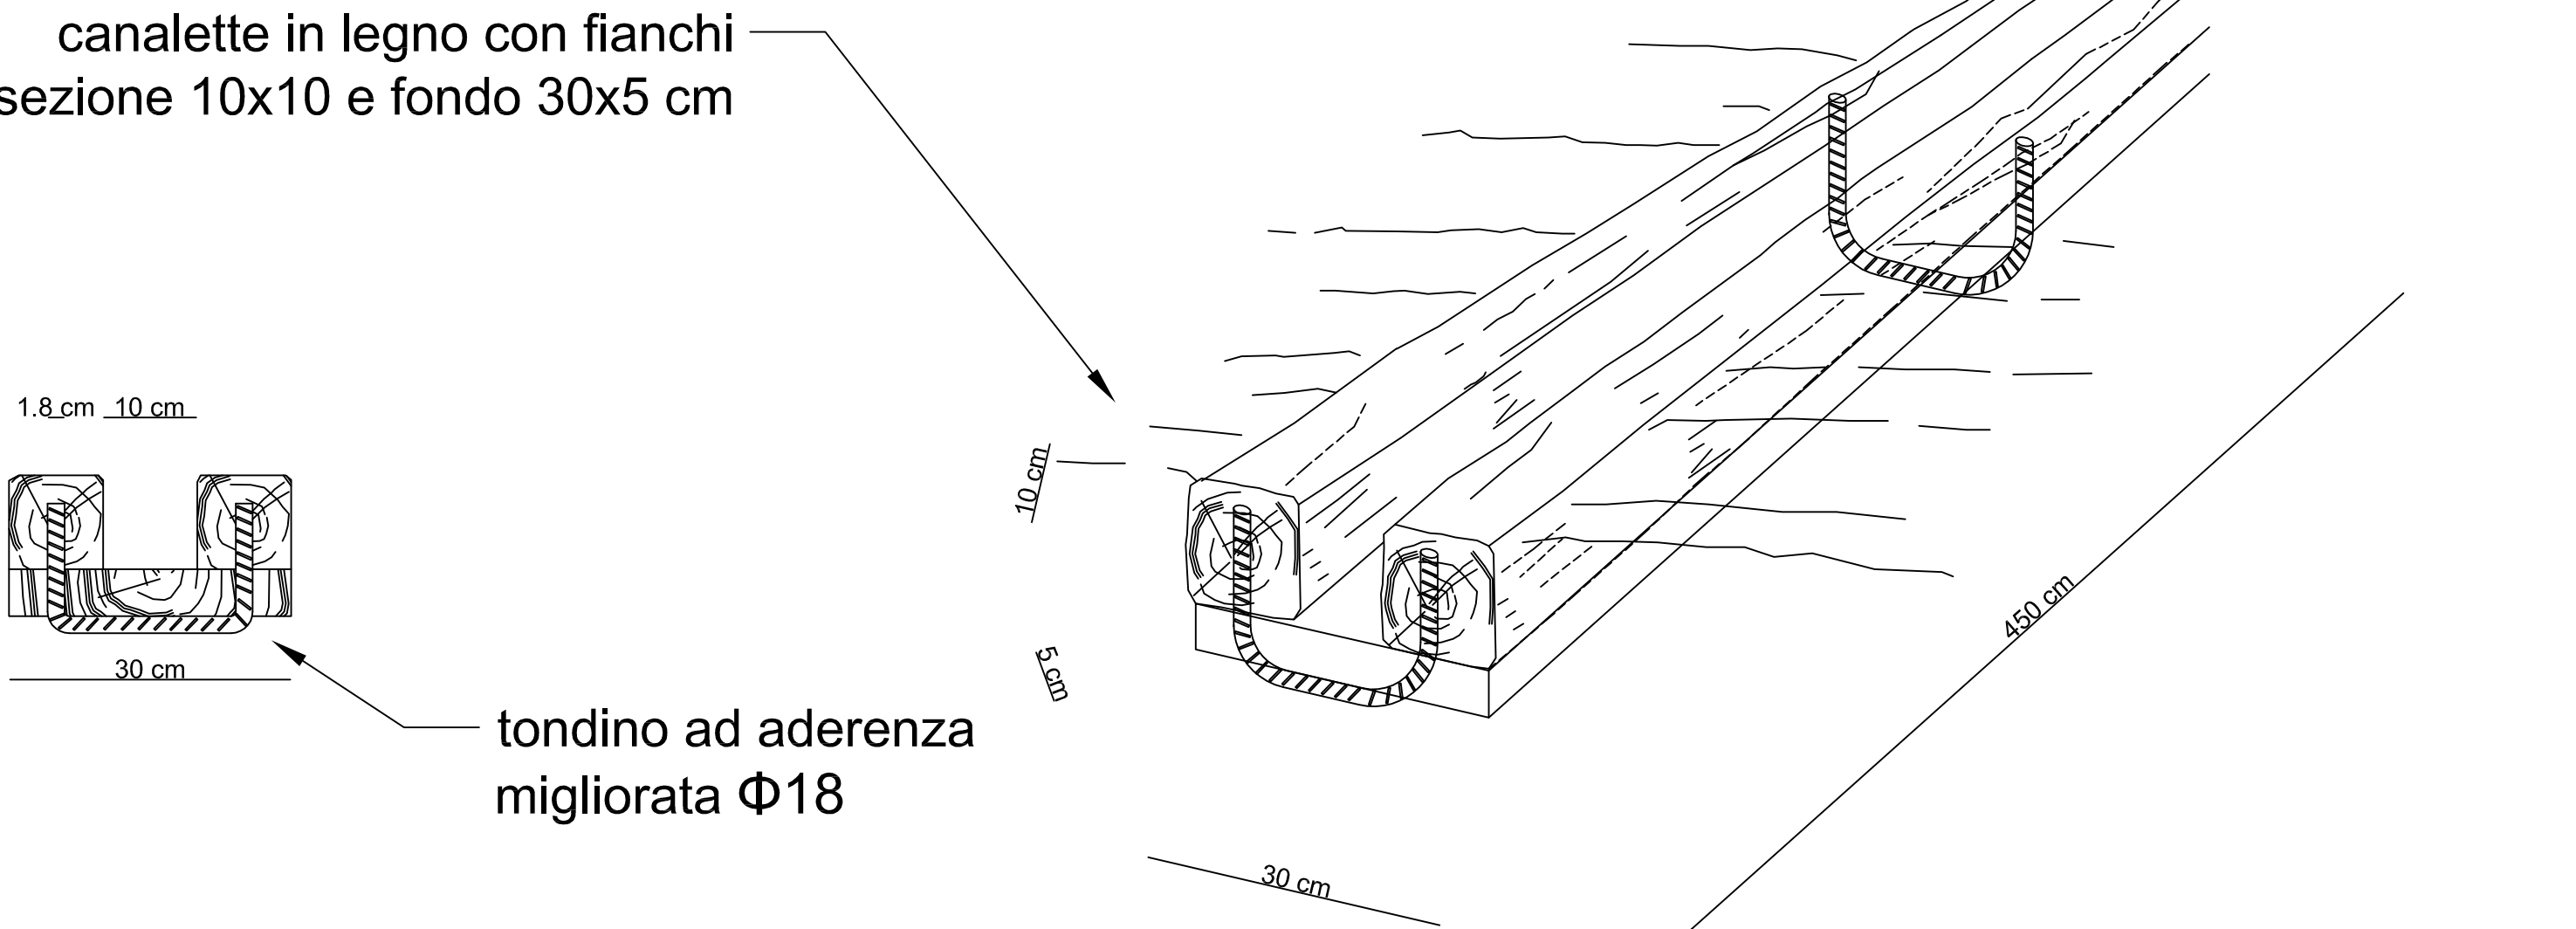

PROVINCIA AUTONOMA DI TRENTO		COMUNE DI PALU' DEL FERSINA	
PROGETTO: LAVORI DI REALIZZAZIONE DI NUOVA VIABILITÀ AGRICOLA NEL TERRITORIO DI PALÙ DEL FERSINA (TN). INTERVENTO FINANZIATO CON FONDI PNRR			
AL TAVOLA:	FASE PROGETTUALE:	DATA:	REVISIONE:
ET.311.Z.2	ESECUTIVO	FEBBRAIO 2025	REV 01
TITOLO ELABORATO: PARTICOLARI			
FORMATO TAVOLA / SCALE: ☐ Formato tavola A1 ☐ Formato tavola A3			
COMMITTENZA:		PUBBLICAZIONE:	
COMUNE DI PALU' DEL FERSINA Via Lenzi, 42 38050 Palù del Fersina (TN) Tel. 0461 550001 p.l. 00272300229		STUDIO INGEGNERIA & GEOLOGIA Ing. Geol. ALESSANDRO SPERANDIO Via Dolomiti, 1 - 38050 Mezzano di Primiero (Trento) Via dei Novai, 46 - 38057 Ischia Trentina (Trento) fax: +39.0439.199.0.176 +39.0461.041.841 email: sperandio.tn@gmail.com - cel: +39.349.75.40.811	