



Funded by the
European Union
NextGenerationEU

**LAVORI DI RESTAURO FUCINA E MULINO
P. Ed. 237/1/2 e235 C. C. Palù del Fersina
(CUP D62I22000010007)**

Soggetto attuatore: Comune di Palù del Fersina

**PROGETTO ESECUTIVO: *M – LAYOUT
DI CANTIERE***



**L'OPERA È FINANZIATA CON CONTRIBUTO A VALERE SUL PIANO NAZIONALE
DI RIPRESA E RESILIENZA (PNRR) MISSIONE 1, COMPONENTE 3,
INVESTIMENTO 2.1 PER L'ATTRATTIVITÀ DEI BORGHI**

*M1C3 Turismo e Cultura – Linea di azione A – Progetti pilota per la rigenerazione culturale, sociale
ed economica dei Borghi a rischio di abbandono ed abbandonati.*

Palù del Fersina, 30 Maggio 2024

Il tecnico:



ROBERTO PEZZATO
Architetto

MARTINO ZUGLIANI
Geometra


*"Non si
può pensare a
un'architettura senza
pensare alla gente"*
R. Rogers

Via Roma 21/b - 38054 (Trento)
Primiero S. Martino di Castrozza

cell. 339/7229955
roberto.pezzato.arch@gmail.com
roberto.pezzato@archiworldpec.it

cell. 346/5328345
studio.pezzato.zugliani@gmail.com
martino.zugliani@pec.it

LAYOUT

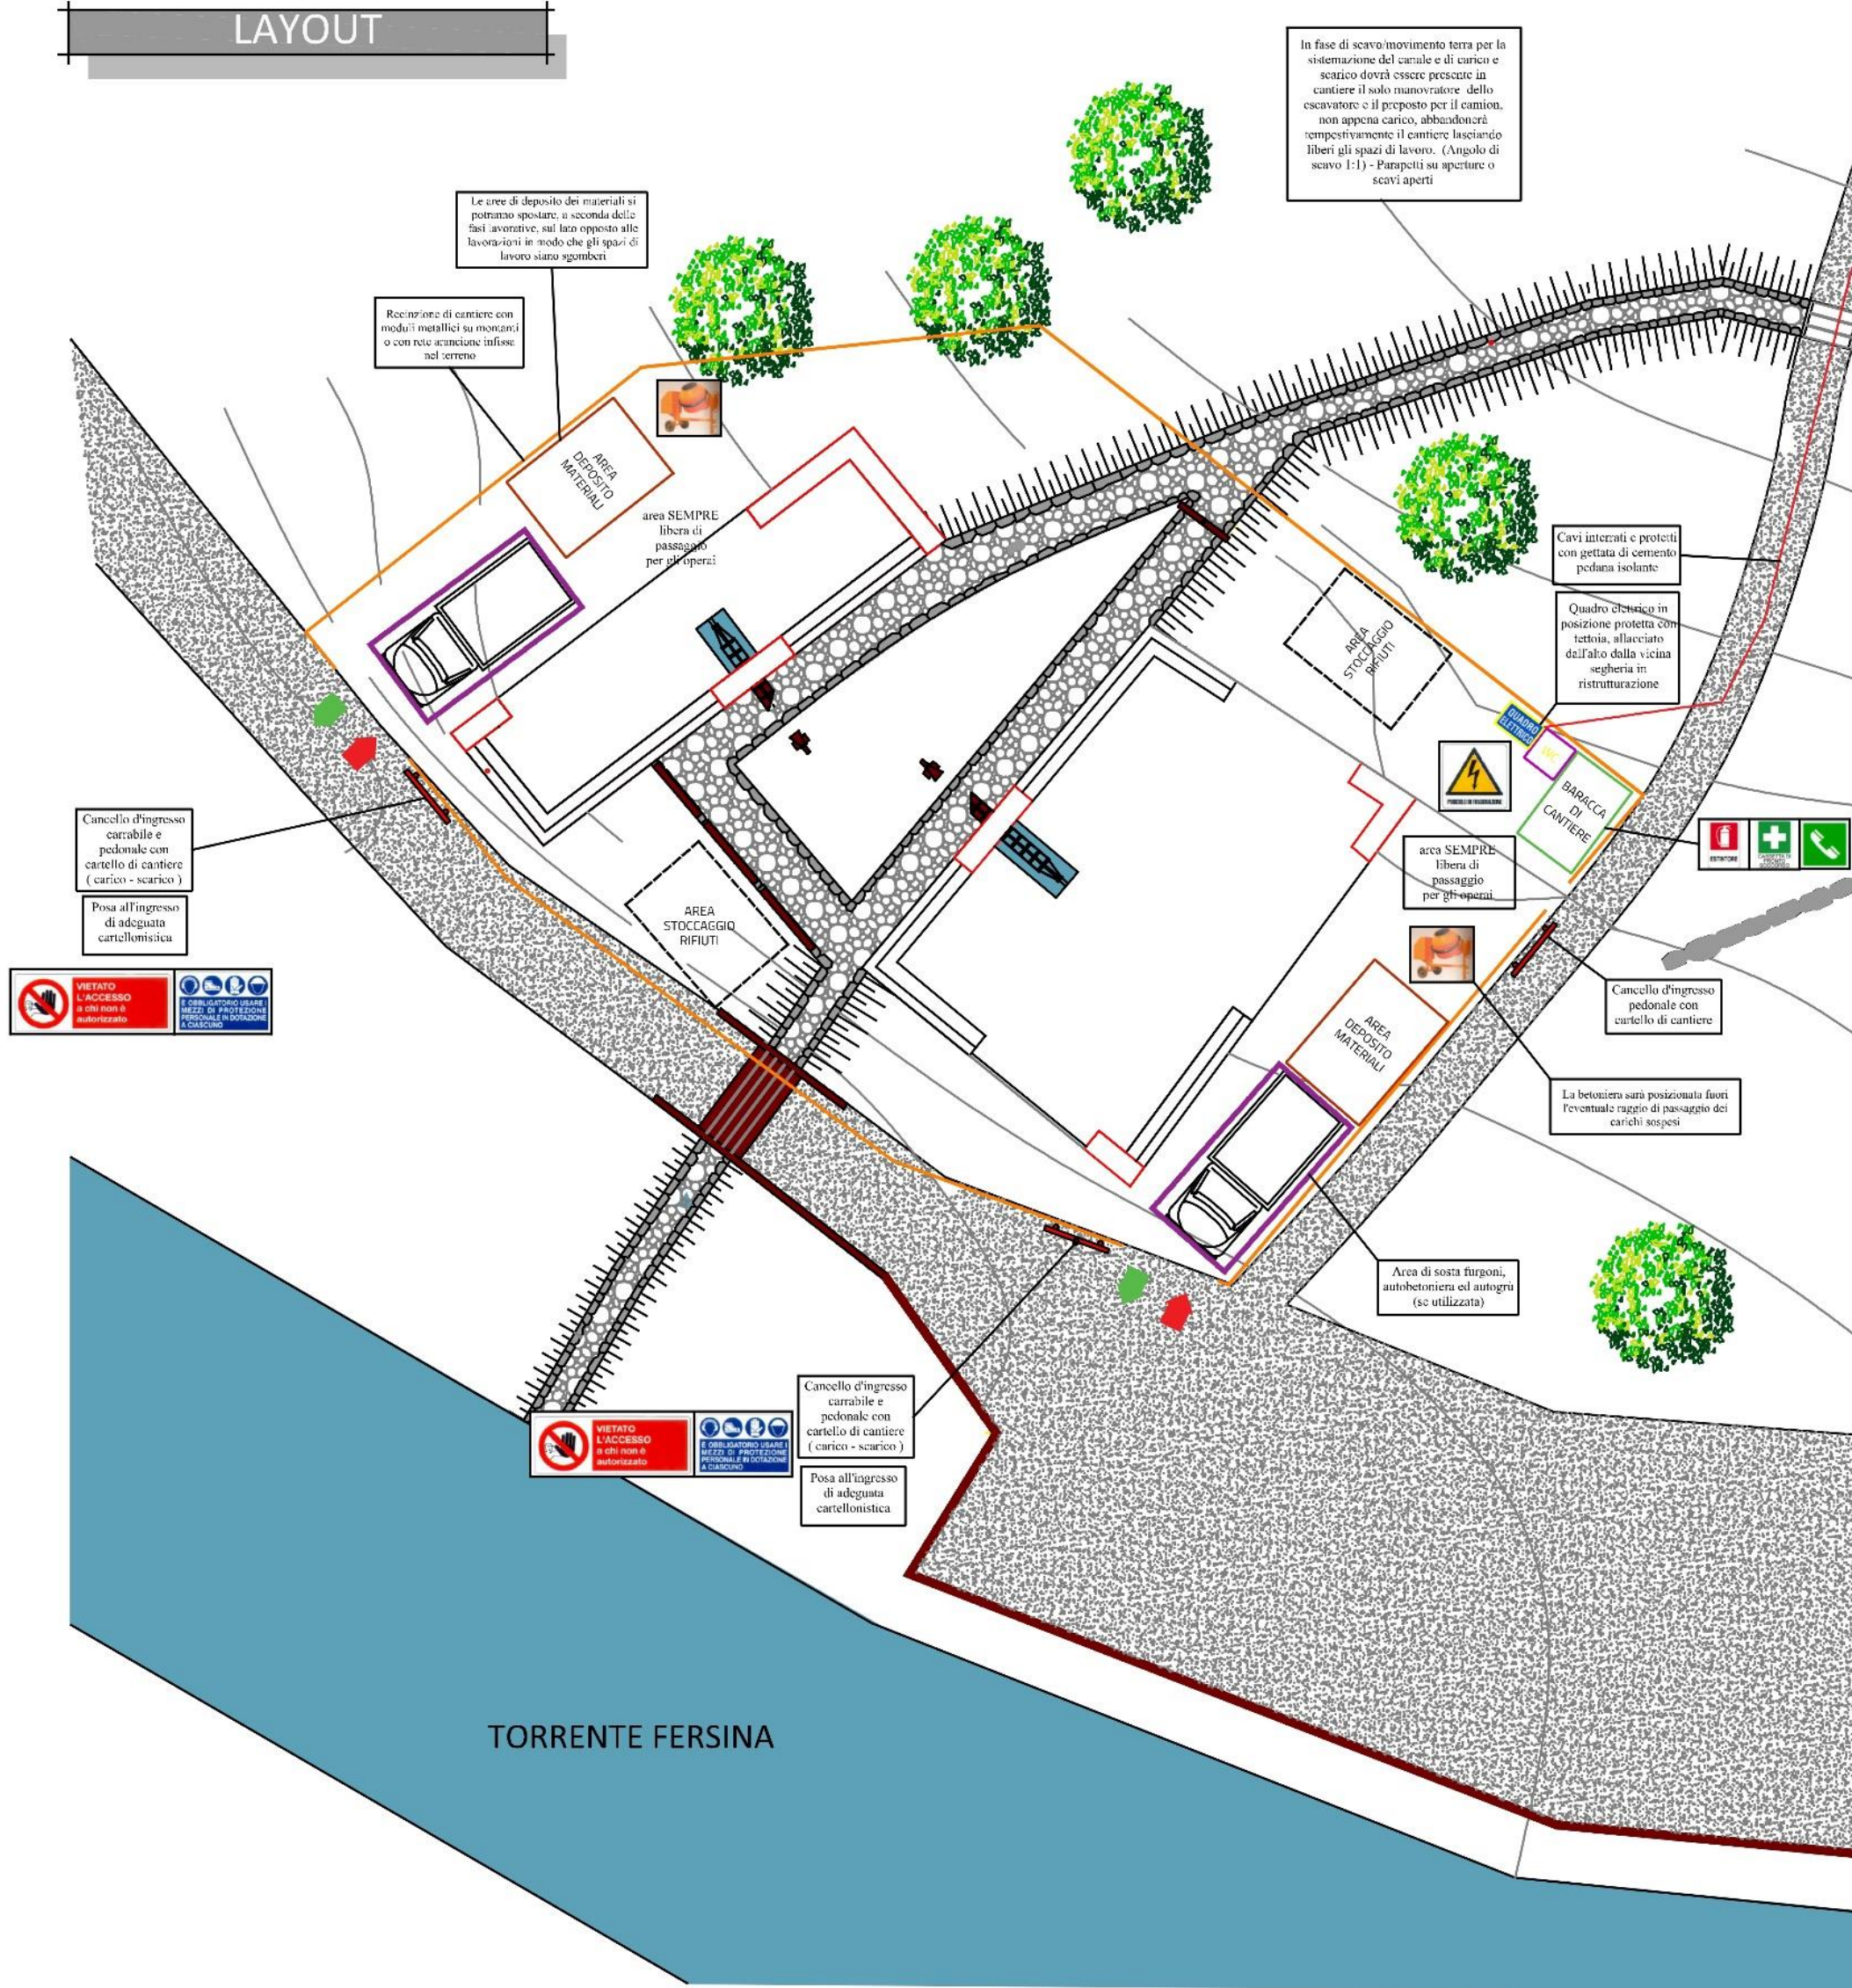

LEGENDA GENERALE

- VIABILITÀ VEICOLARE DI ACCESSO AL CANTIERE
- VIABILITÀ PEDONALE DI ACCESSO AL CANTIERE
- RECINZIONE FISSA DI CANTIERE
- TRACCIA DEL CANALE PREESISTENTE
- ACCESSO ED USCITA MEZZI
- ACCESSO ED USCITA PEDONALE
- QUADRO ELETTRICO PRINCIPALE
- ESTINTORE
- CASSETTA DI PRONTO SOCCORSO

AREE GESTIONALI DI CANTIERE

- BARACCA DI CANTIERE
- AREA DEPOSITO MATERIALI
- SERVIZI IGIENICI
- AREA STOCCAGGIO RIFIUTI

LEGENDA CARTELLI DI CANTIERE

- CARTELLO 1 - CARTELLO INFORMATIVO DI CANTIERE
 - cartello di cantiere
 - vietato l'ingresso ai non addetti
 - obbligo di utilizzo DPI
 - notifica preliminare
- CARTELLO 2 - ACCESSO CARRALE E PEDONALE
 - vietato l'ingresso ai non addetti ai lavori
 - attenzione in autoveicoli in manovra
 - obbligo utilizzo DPI

LEGENDA CARTELLI DI CANTIERE

- CARTELLO 3 - ACCESSO PEDONALE
 - vietato l'ingresso ai non addetti ai lavori
 - ingresso pedonale
- CARTELLO 4 - MEZZI IN TRANSITO
 - segnalazione area di cantiere e mezzi in transito
- CARTELLONISTICA STRADALE
 - segnalazione mezzi pesanti in transito
 - segnalazione velocità massima consentita

