



Funded by the  
European Union  
NextGenerationEU

LAVORI DI RESTAURO FUCINA E MULINO  
P. Ed. 237/1/2 e235 C. C. Palù del Fersina  
(CUP D62I22000010007)

Soggetto attuatore: Comune di Palù del Fersina

PROGETTO ESECUTIVO: **F – TAVOLE DI PROGETTO**  
Tavola 4 – PARTICOLARI



L'OPERA È FINANZIATA CON CONTRIBUTO A VALERE SUL PIANO NAZIONALE  
DI RIPRESA E RESILIENZA (PNRR) MISSIONE 1, COMPONENTE 3,  
INVESTIMENTO 2.1 PER L'ATTRATTIVITÀ DEI BORCHI

M1C3 Turismo e Cultura – Linea di azione A – Progetti pilota per la rigenerazione culturale, sociale  
ed economica dei Borghi a rischio di abbandono ed abbandonati.

Palù del Fersina, 30 Maggio 2023


Il tecnico:

ORDINE DEGLI ARCHITETTI  
DELLA PROV. DI TRENTO  
14/53  
Dott. Arch. ROBERTO PEZZATO  
ISCRIZIONE ALBO N° 920

**ROBERTO PEZZATO**  
Architetto  
**MARTINO ZUGLIANI**  
Geometra  
Via Roma 21/b - 38054 (Trento)  
Primo S. Martino di Castrozza  
cell. 339 7229955  
roberto.pezzato.arch@gmail.com  
roberto.pezzato.arch@worldpec.it  
cell. 346 533845  
studio.pezzato.mz@gmail.com  
martino.zugliani@pec.it

## Particolari pavimento ed elevazioni - scala 1:25


A - Pavimento in lastre di pietra  
B - Massetto di sottofondo  
C - Placca di fondazione  
D - Muratura di elevazione

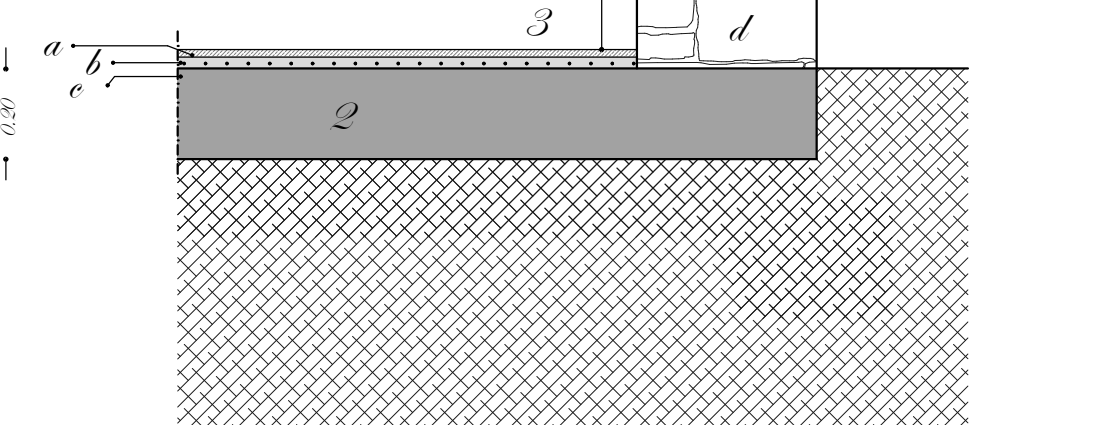

1. Ripristino muro di elevazione in pietra
2. Realizzazione fondazione a placca di consolidamento
3. Pavimentazione in lastre pietra
4. Panca lignea in larice su murale


I seguenti particolari danno delle indicazioni sui risultati  
architettonici che il progetto persegue, tuttavia, a seconda di  
quanto reperito in loco in fase di scavo e di risanamento  
del bene, essi potranno essere soggetti a integrazione in  
fase di realizzazione delle opere da parte della D.L.

## Pavimentazione in pietra locale

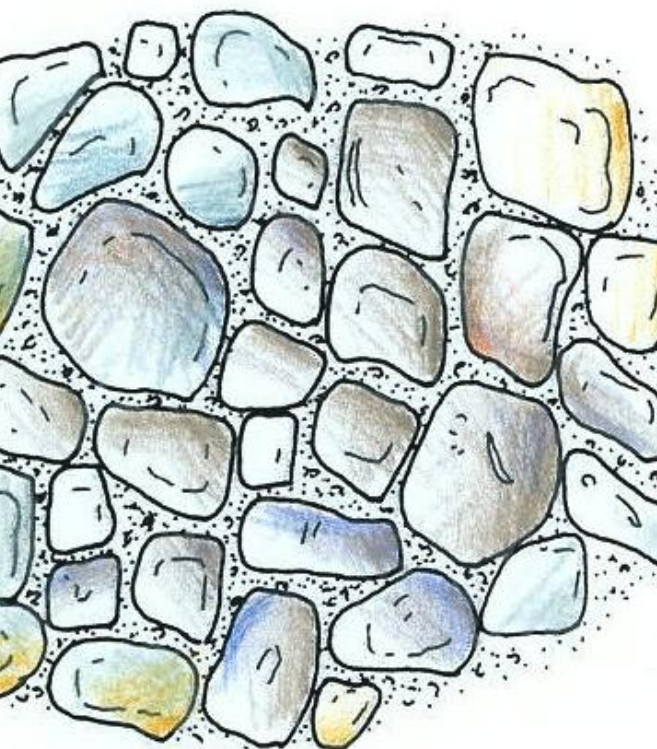

## Tipologia posata in opera

## Elevazione in pietra

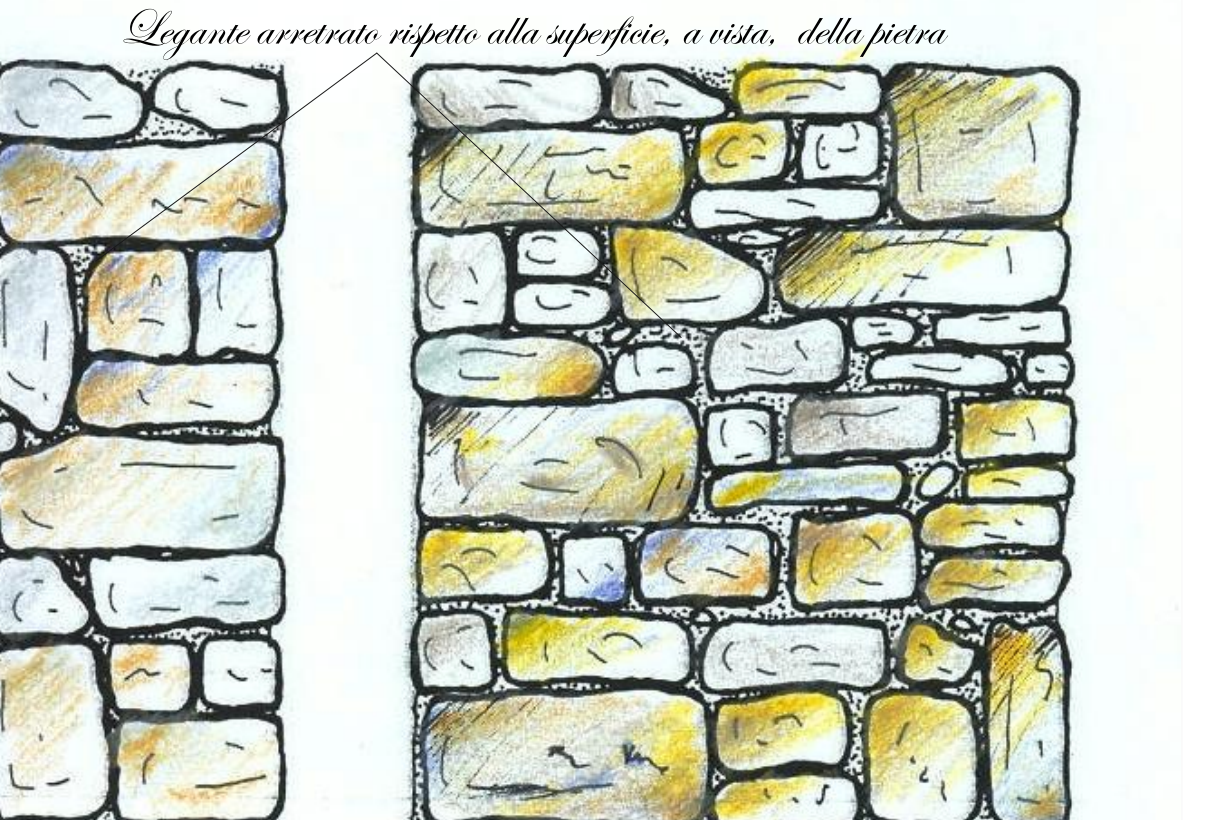


## Muratura realizzata

## Particolare ruote ed albero



## Documentazione fotografica relativa alle possibili ruote

## Particolari canale di adduzione delle acque

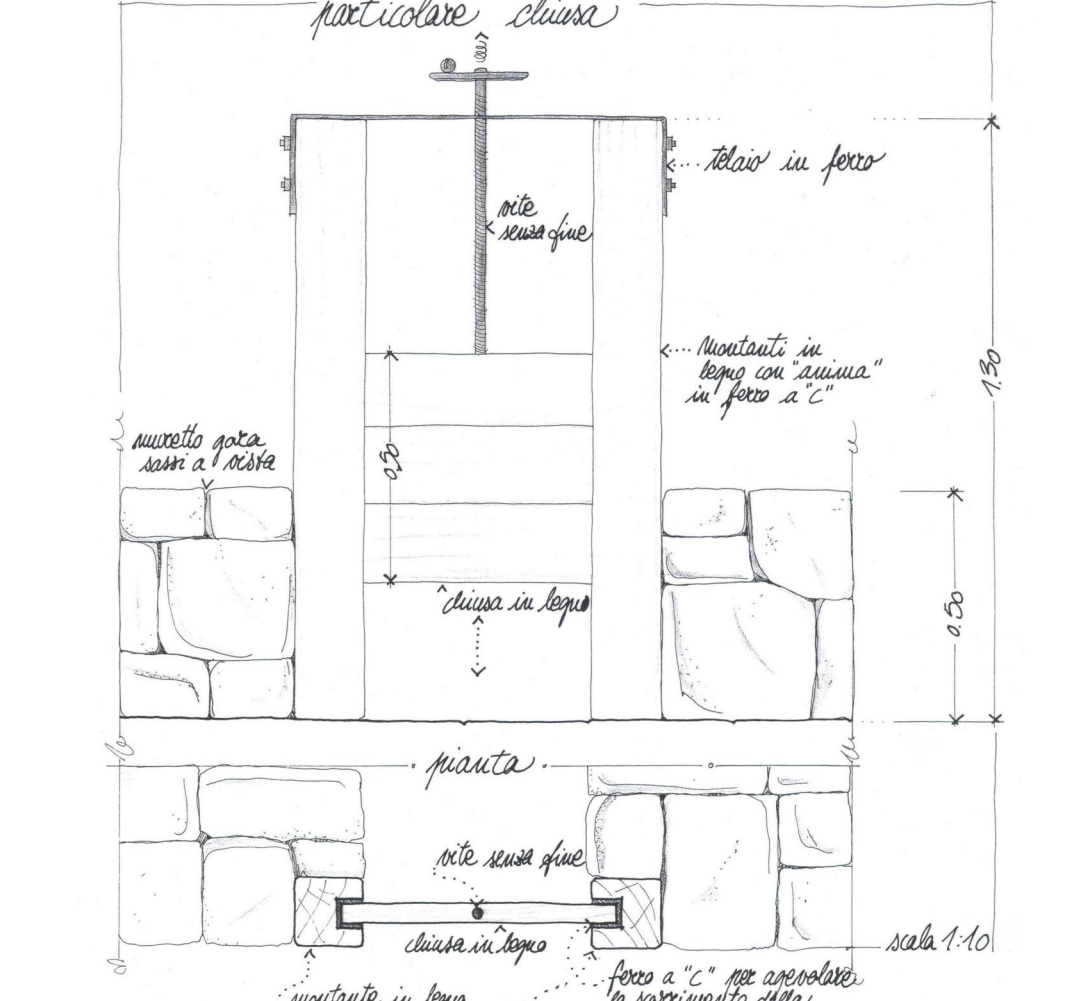

## Chiusa realizzata

## Particolari illuminazione



## Canale realizzato