

Catasto storico



LAVORI DI RESTAURO FUCINA E MULINO
P. Ed. 237/1/2 e 235 C. C. Palù del Fersina
(CUP D62I22000010007)

Soggetto attuatore: Comune di Palù del Fersina

PROGETTO ESECUTIVO: F – TAVOLE DI PROGETTO
Tavola 1 – STATO DI FATTO



L'OPERA È FINANZIATA CON CONTRIBUTO A VALERE SUL PIANO NAZIONALE
DI RIPRESA E RESILIENZA (PNRR) MISSIONE 1, COMPONENTE 3,
INVESTIMENTO 2.1 PER L'ATTRATTIVITÀ DEI BORGHİ

MICS Turismo e Cultura – Linea di azione A – Progetti pilota per la rigenerazione culturale, sociale
ed economica dei Borghi a rischio di abbandono ed abbandonati.

Palù del Fersina, 30 Maggio 2023

Il tecnico:


ORDINE DEGLI ARCHITETTI
DELLA PROV. DI TRENTO
Dott. Arch. ROBERTO PEZZATO
ISCRIZIONE ALBO N° 620



Sezioni


SEZIONE A - A

P.ed 498/2 - FUCINA
Si evidenzia negli elaborati fotografici il sedime del vecchio edificio come
da rilievo strumentale del 04.08.2010 quando per la prima volta l'area è
stata rilevata ricercando un finanziamento per il restauro degli edifici. In
quei giorni erano ben visibili i sedimi degli immobili e il tracciato dei vari
canali. Ad oggi le poche testimonianze rimaste paiono essere molto
ridotte e per lo più interrate ma si è riusciti a procedere con rilievo
antecedentemente alla scomparsa dei manufatti.

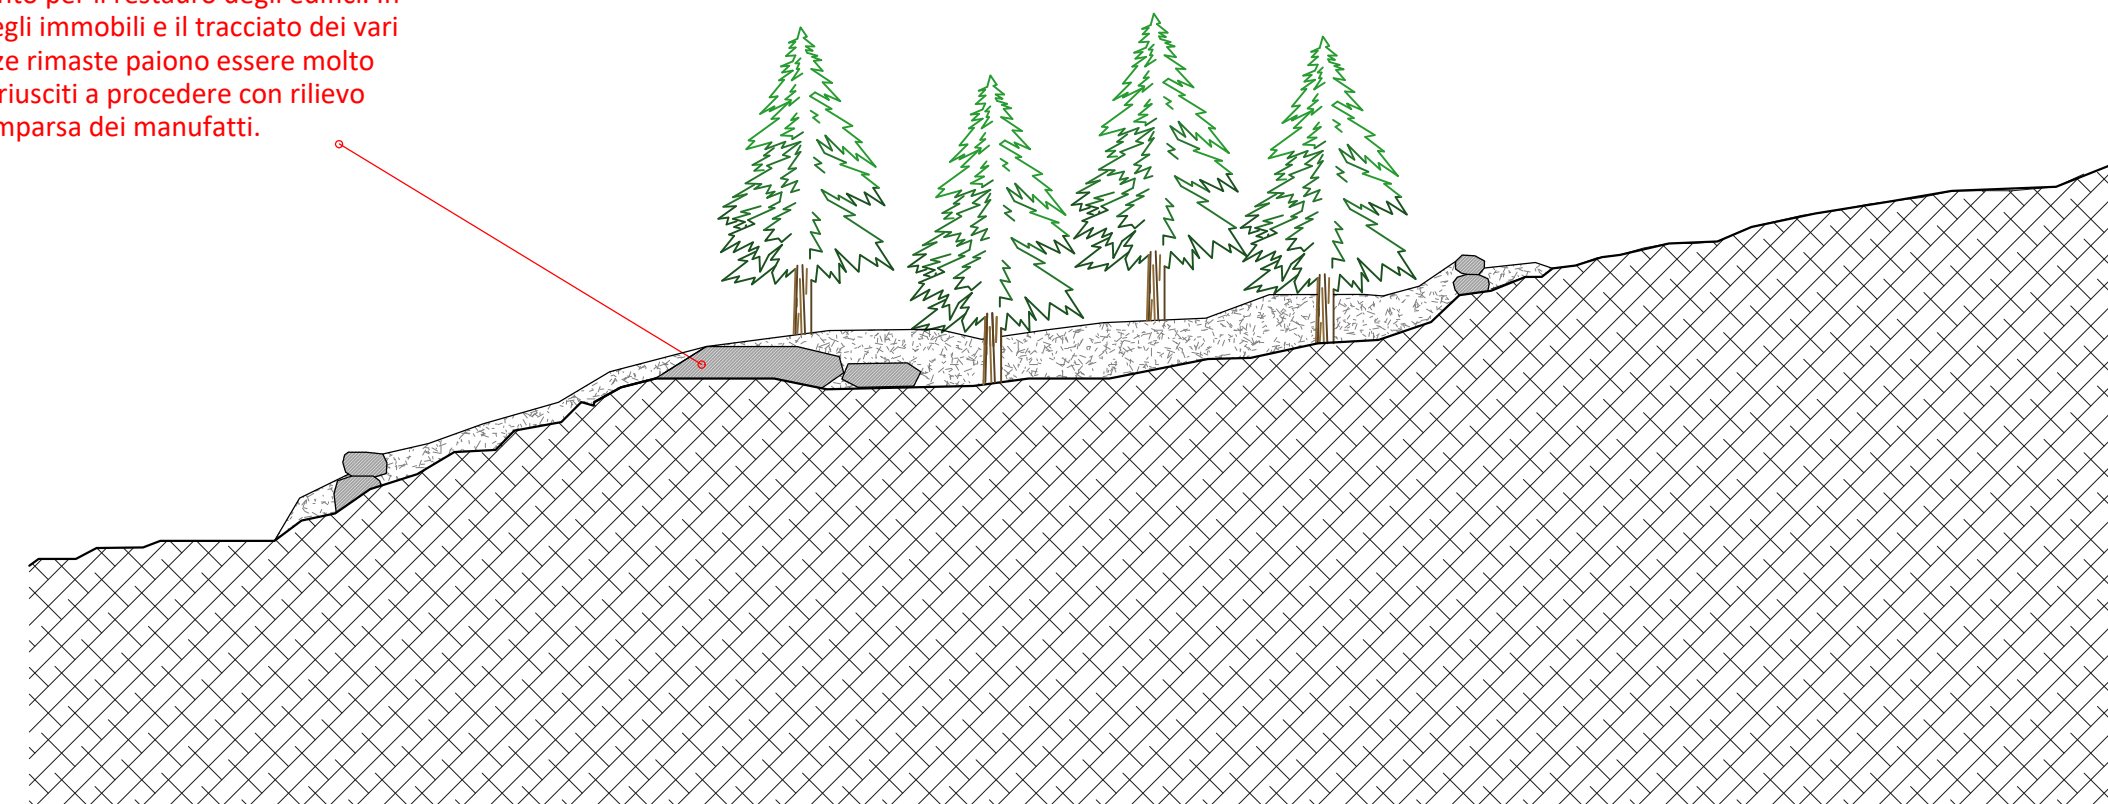


SEZIONE D - D


P.ed 237/1/2 - MULINO
Si evidenzia negli elaborati fotografici il sedime del vecchio edificio come
da rilievo strumentale del 04.08.2010 quando per la prima volta l'area è
stata rilevata ricercando un finanziamento per il restauro degli edifici. In
quei giorni erano ben visibili i sedimi degli immobili e il tracciato dei vari
canali. Ad oggi le poche testimonianze rimaste paiono essere molto
ridotte e per lo più interrate ma si è riusciti a procedere con rilievo
antecedentemente alla scomparsa dei manufatti.

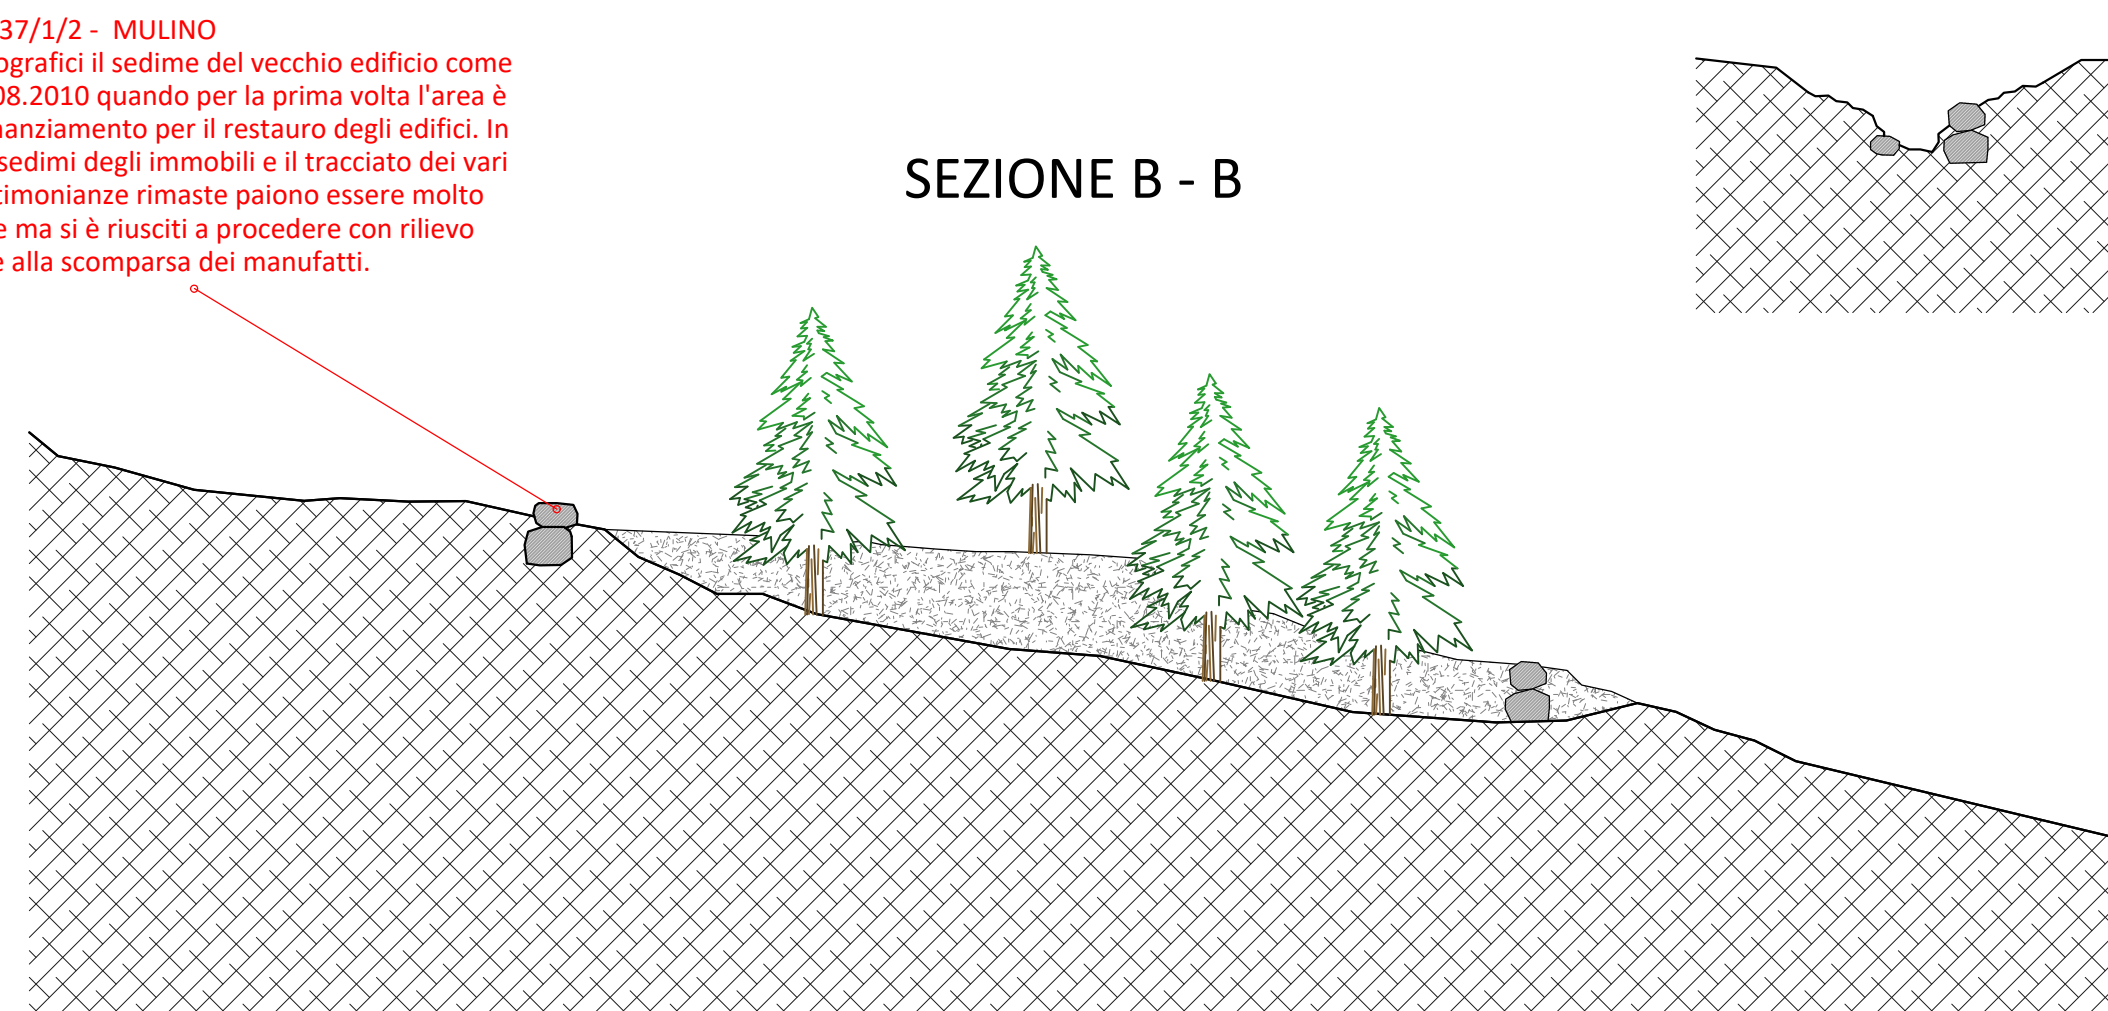

SEZIONE B - B

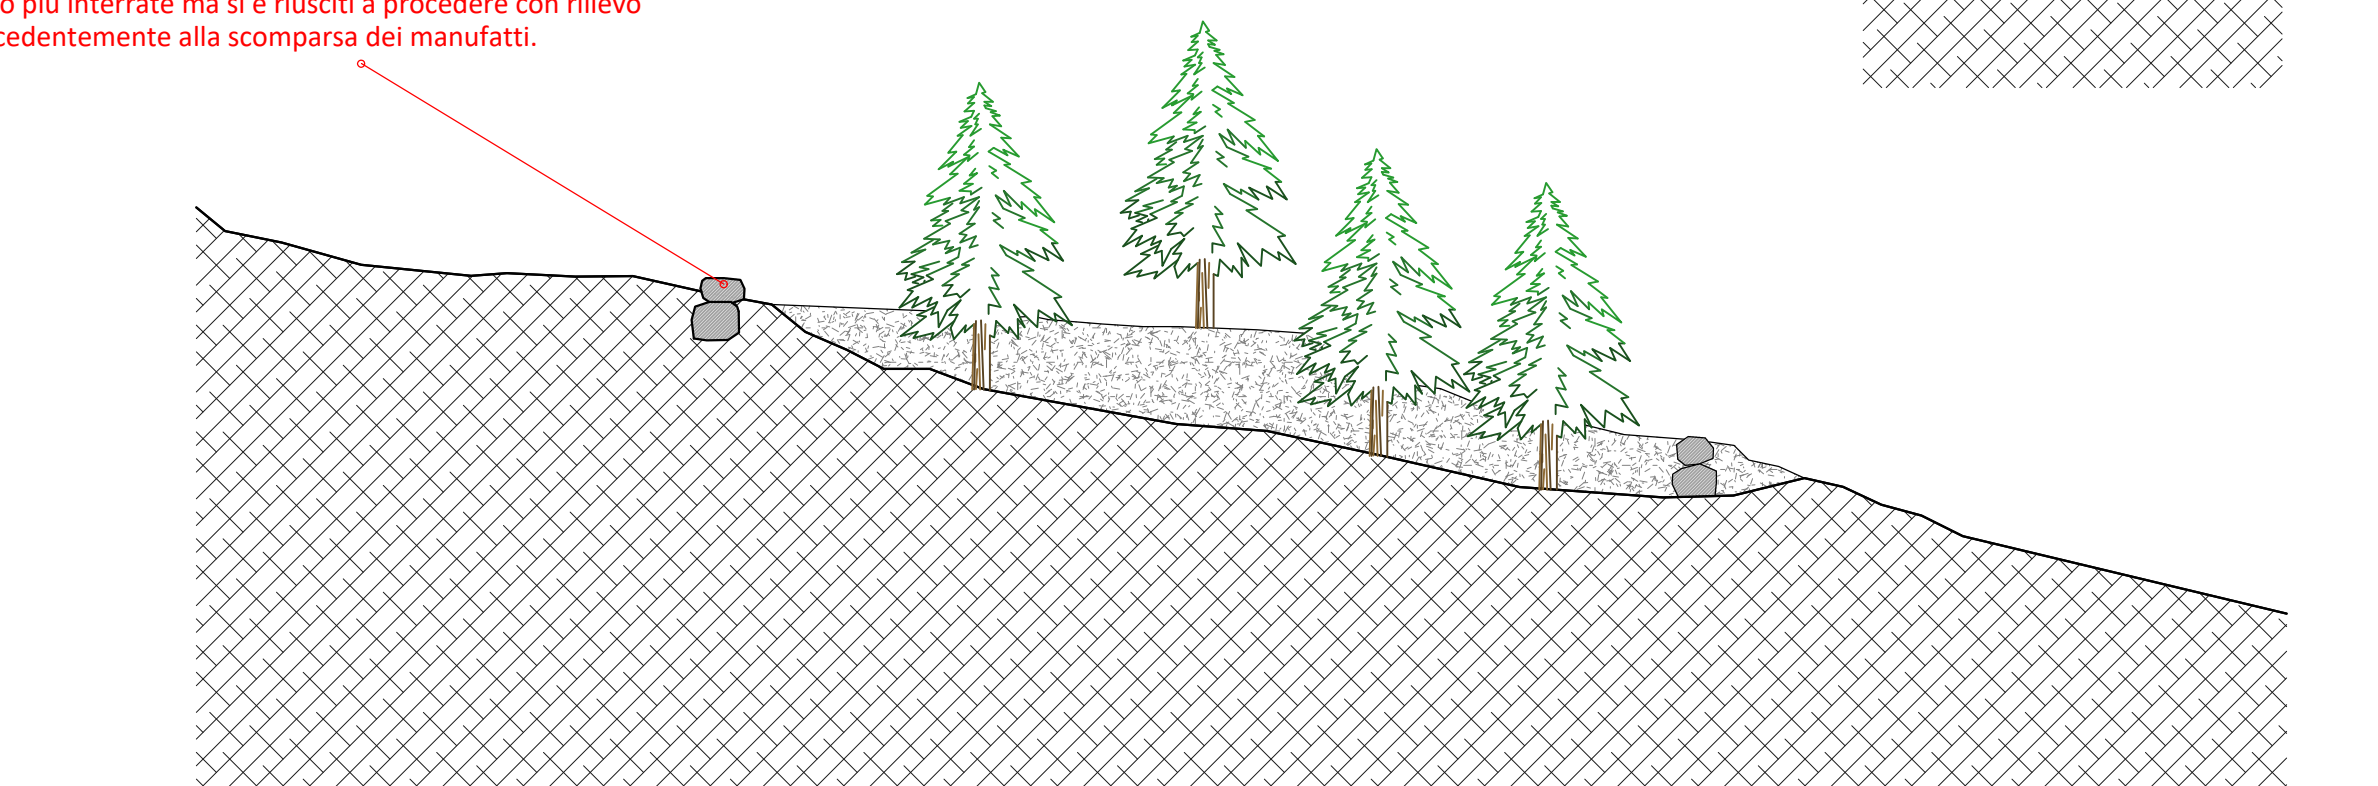

SEZIONE C - C

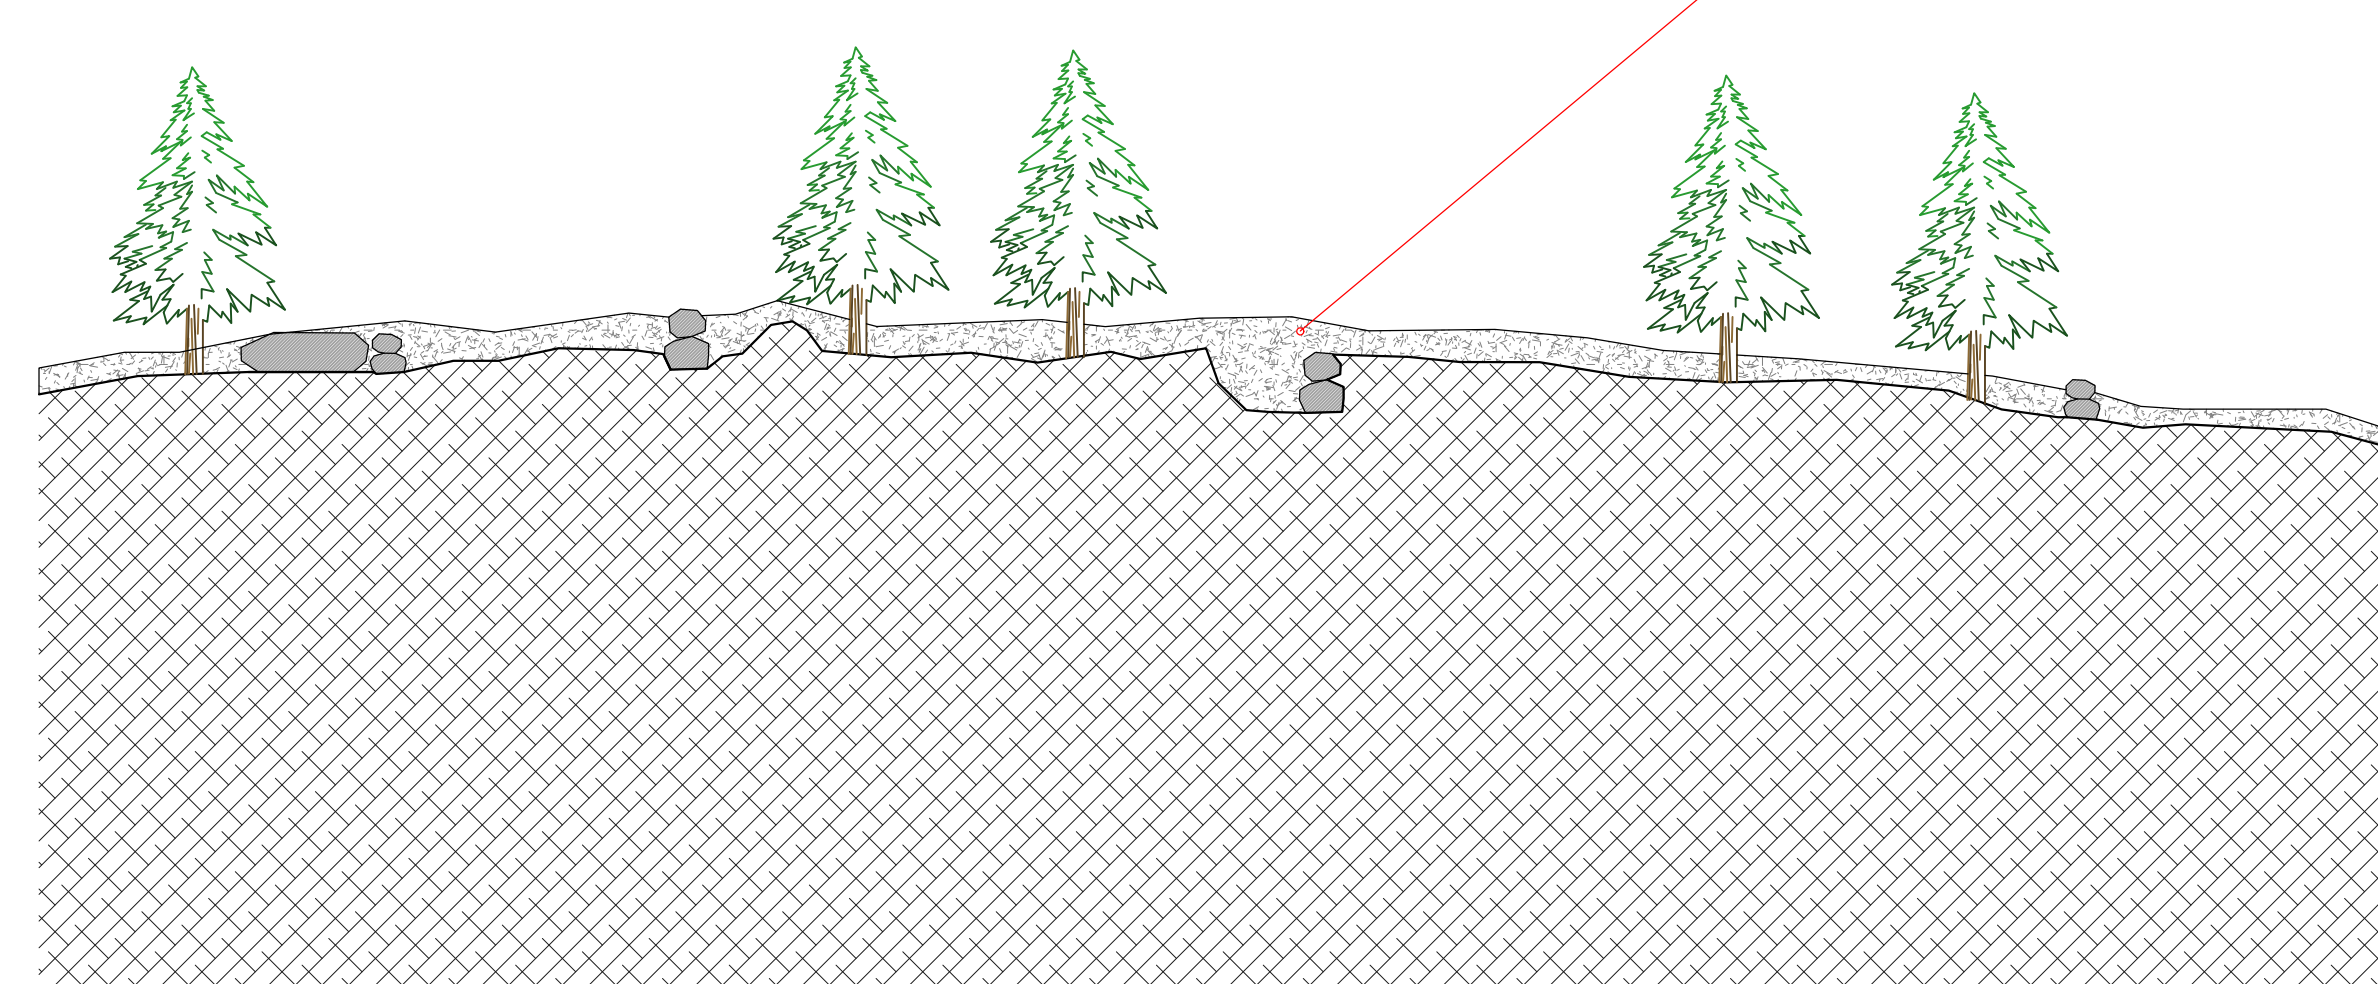

Sezione trasversale con i due edifici : come
rilevabile dalla mappa austriaca i due canali di
alimentazione delle ruote di mulino e fucina
sono ben evidenti anche nella cartografia,
erano parzialmente rilevabili anche nel 2010 e
costituiscono elemento di assoluta originalità
nel contesto della macchine ad acqua della
valle dei mocheni.

Planimetria

Immagini 2010

Particolare canale



Veduta frontale ex-mulino



Veduta ex-mulino ed ex-fucina



Veduta ex-mulino



Veduta ex-fucina

