



PROVINCIA AUTONOMA DI TRENTO

Comune di Palù del Fersina
Gamoa' va Palai En Bersntol

PRG
comunale

1° adozione - delibera del Commissario
ad Acta n. 1 d.d. 10 agosto 2022
2° adozione delibera n.
approvazione G.P. delibera n.
pubblicazione su B.U.

Progettazione:
SERVIZIO URBANISTICA
COMUNITA' ALTA
VALSUGANA E BERSNTOL

Il Responsabile di servizio:
arch. Claudio Gardelli

VARIANTE
GENERALE 2021

INSEDIAMENTI STORICI
PERIMETRATI

TAVOLA DI RAFFRONTO

MATRICE 2

scala 1:1000


data: maggio 2023




Comunità Alta Valsugana e Bersntol

Tolgamoa' schoft Hoa Valzegù ont Bersntol


2.1 Knoppe / KNòPPN

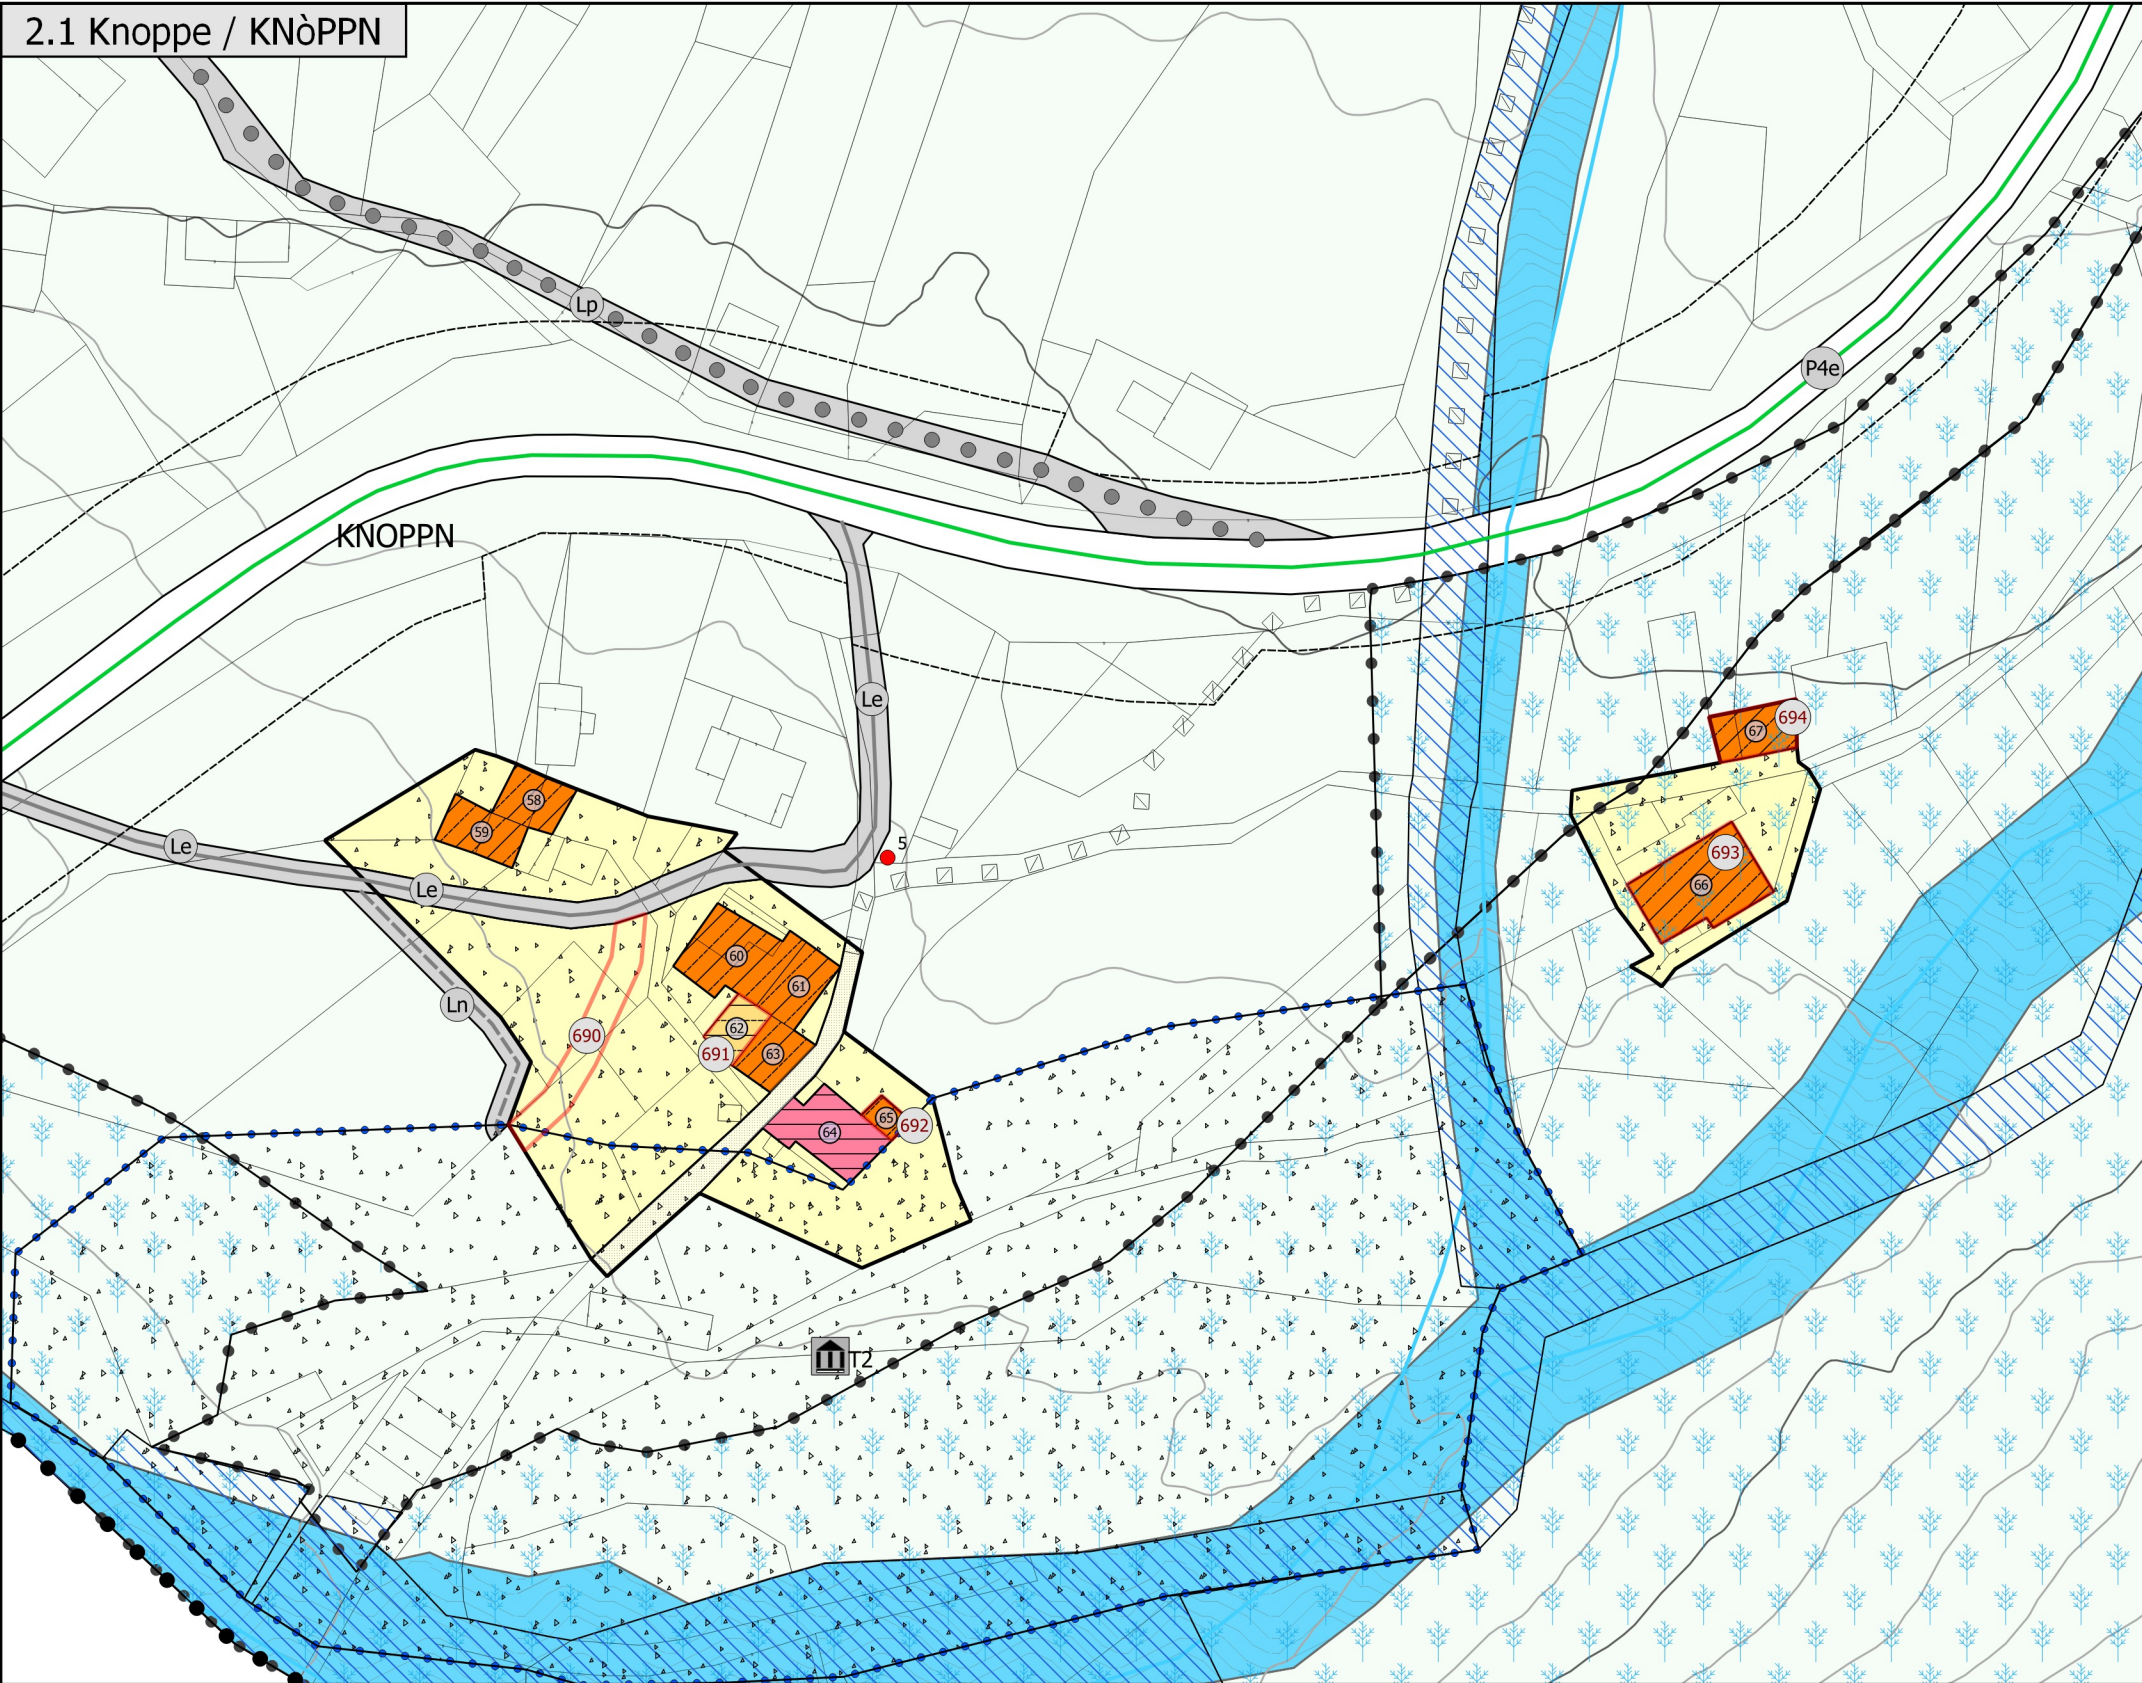

2.2 TOLLERI / TOLER

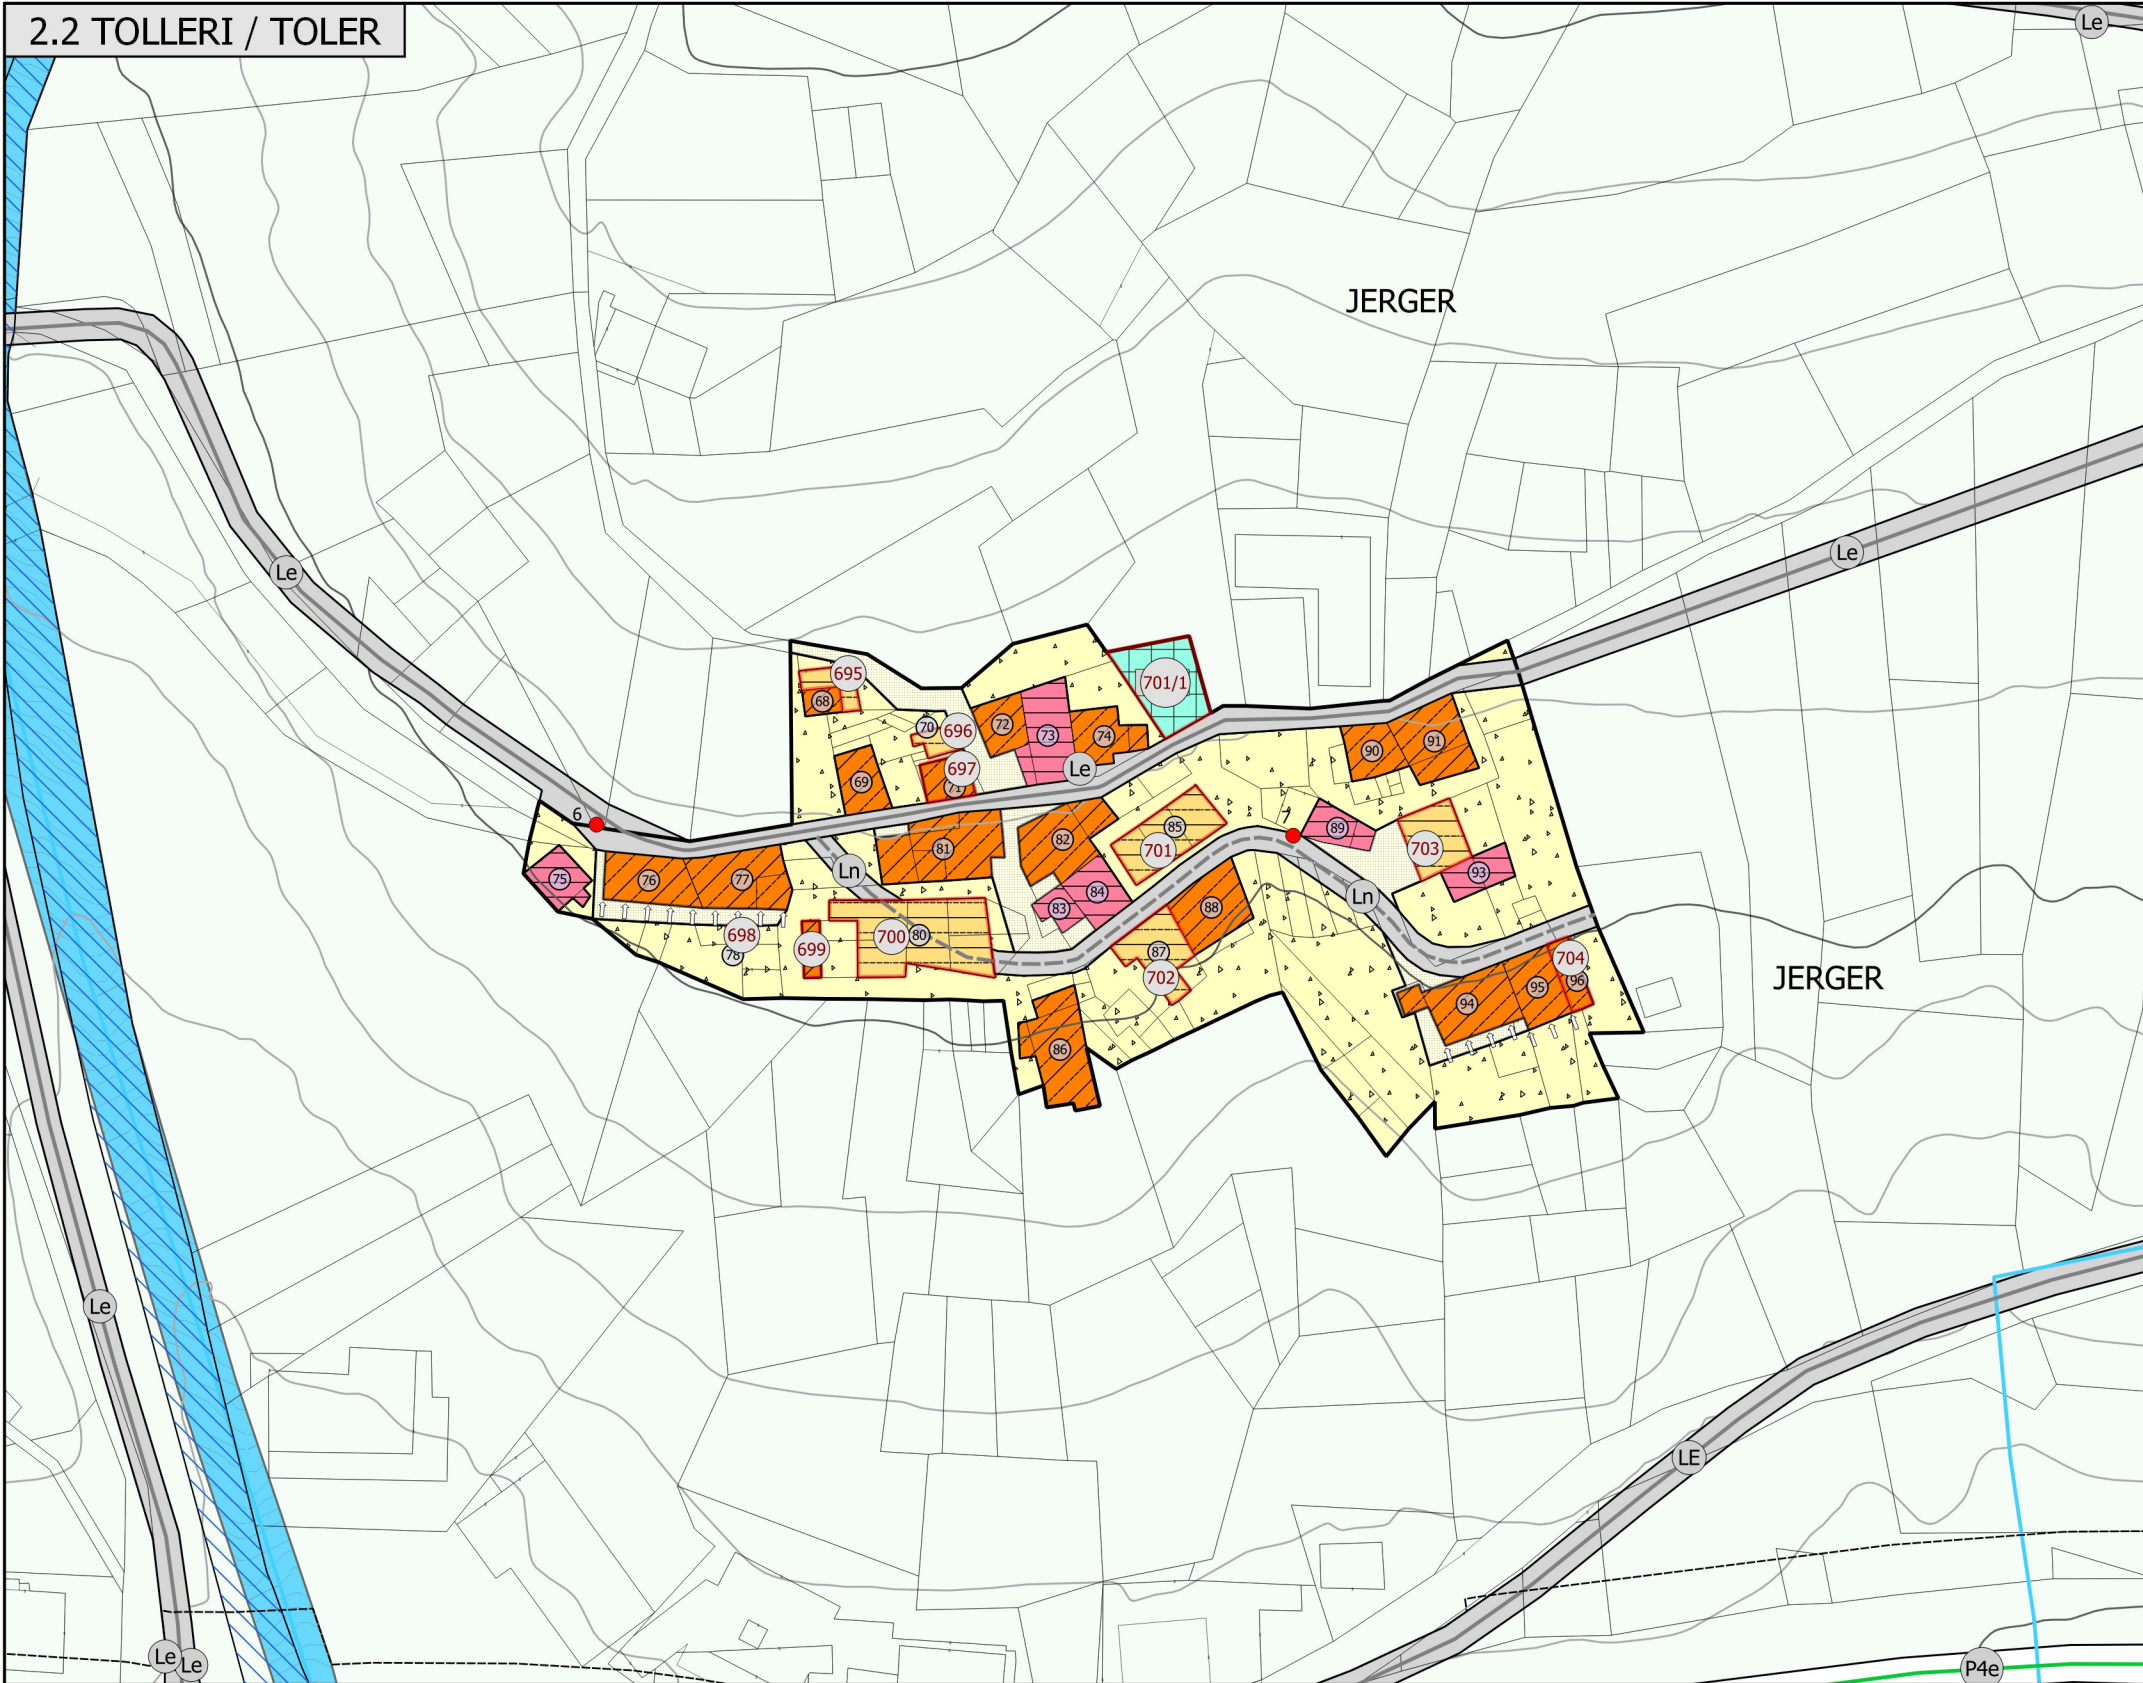

2.3 BATTISTI / BATISTER

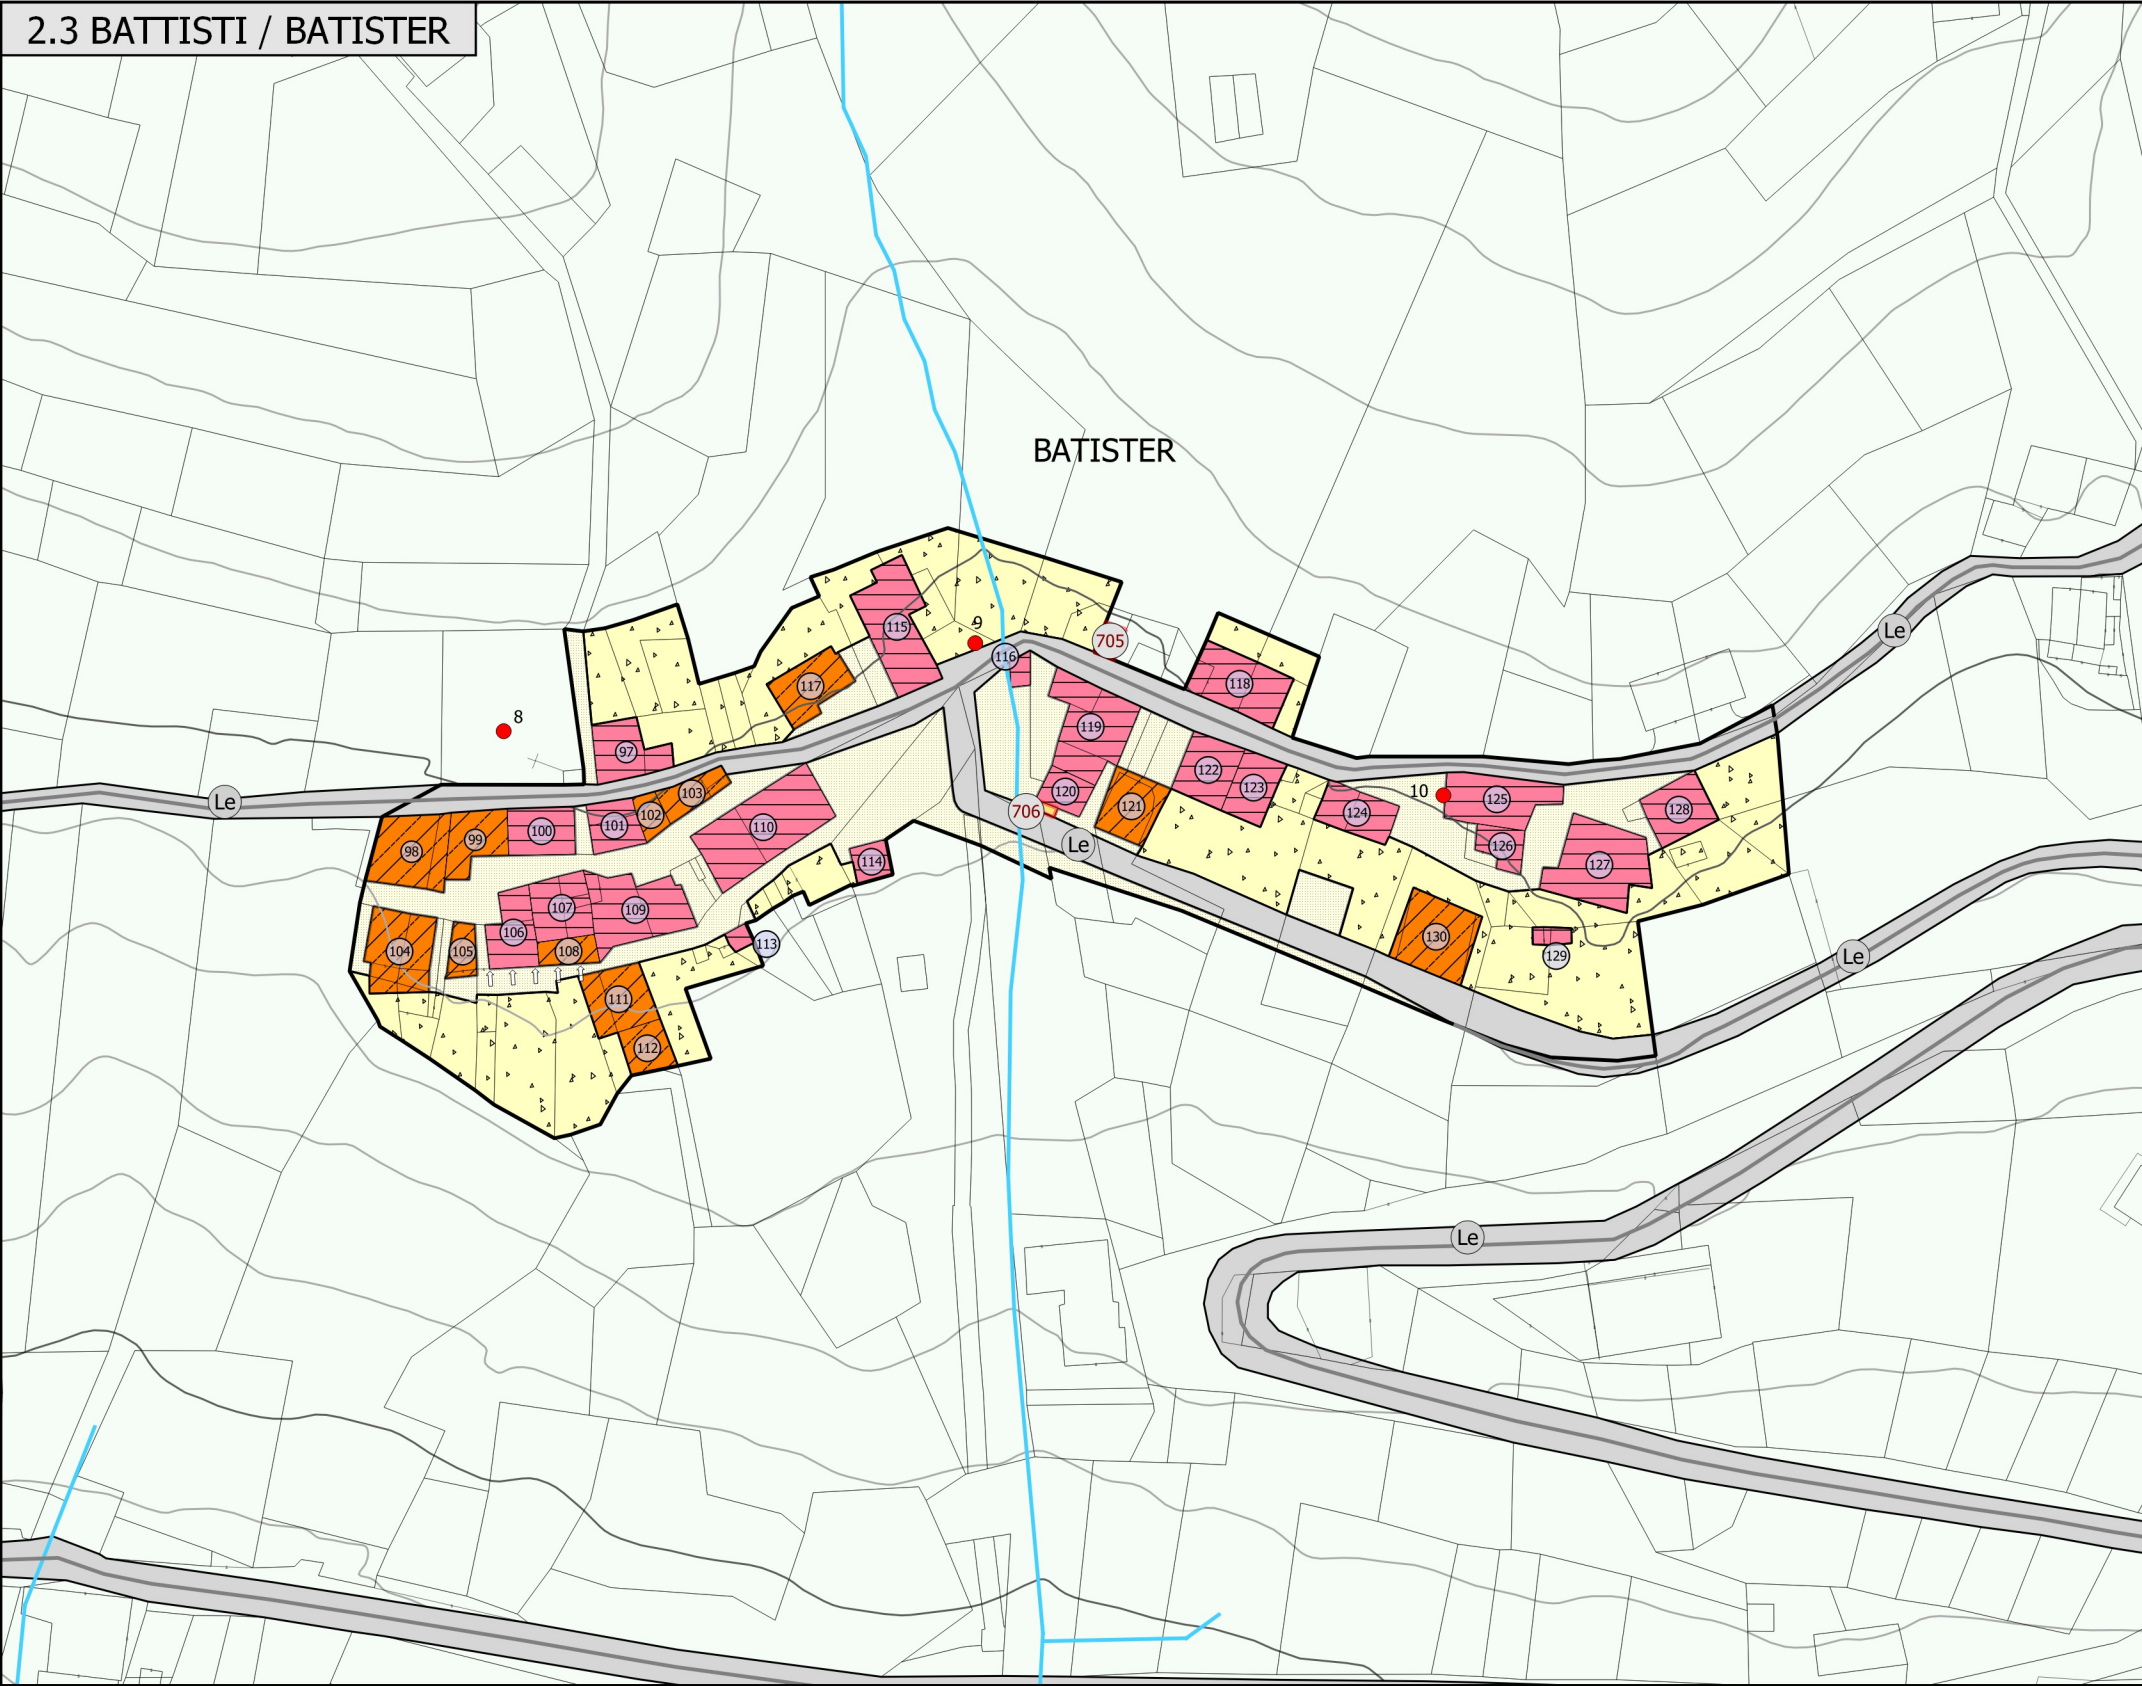

2.4 TASAINERI / TAZAINER

