



PROVINCIA AUTONOMA DI TRENTO

Comune di Palù del Fersina Gamo' va Palai En Bersntol

PRG
comunale

VARIANTE GENERALE 2021

1° adozione - delibera del Commissario ad
Acta n. 1 d.d. 10 agosto 20222° adozione delibera n.
approvazione G.P. delibera n.
pubblicazione su B.U.Progettazione:
SERVIZIO URBANISTICA
COMUNITÀ ALTA
VALSUGANA E BERSNTOLIl Responsabile di servizio:
arch. Claudio Gardelli

INSEDIAMENTI STORICI PERIMETRATI

CATEGORIE D'INTERVENTO E USO DEL SUOLO

MATRICE 2

scala 1:1000


data: maggio 2023




Comunità Alta Valsugana e Bersntol

Tolgamo' schoft Hoa Valzegù ont Bersntol


2.1 Knoppe / KNOPPN

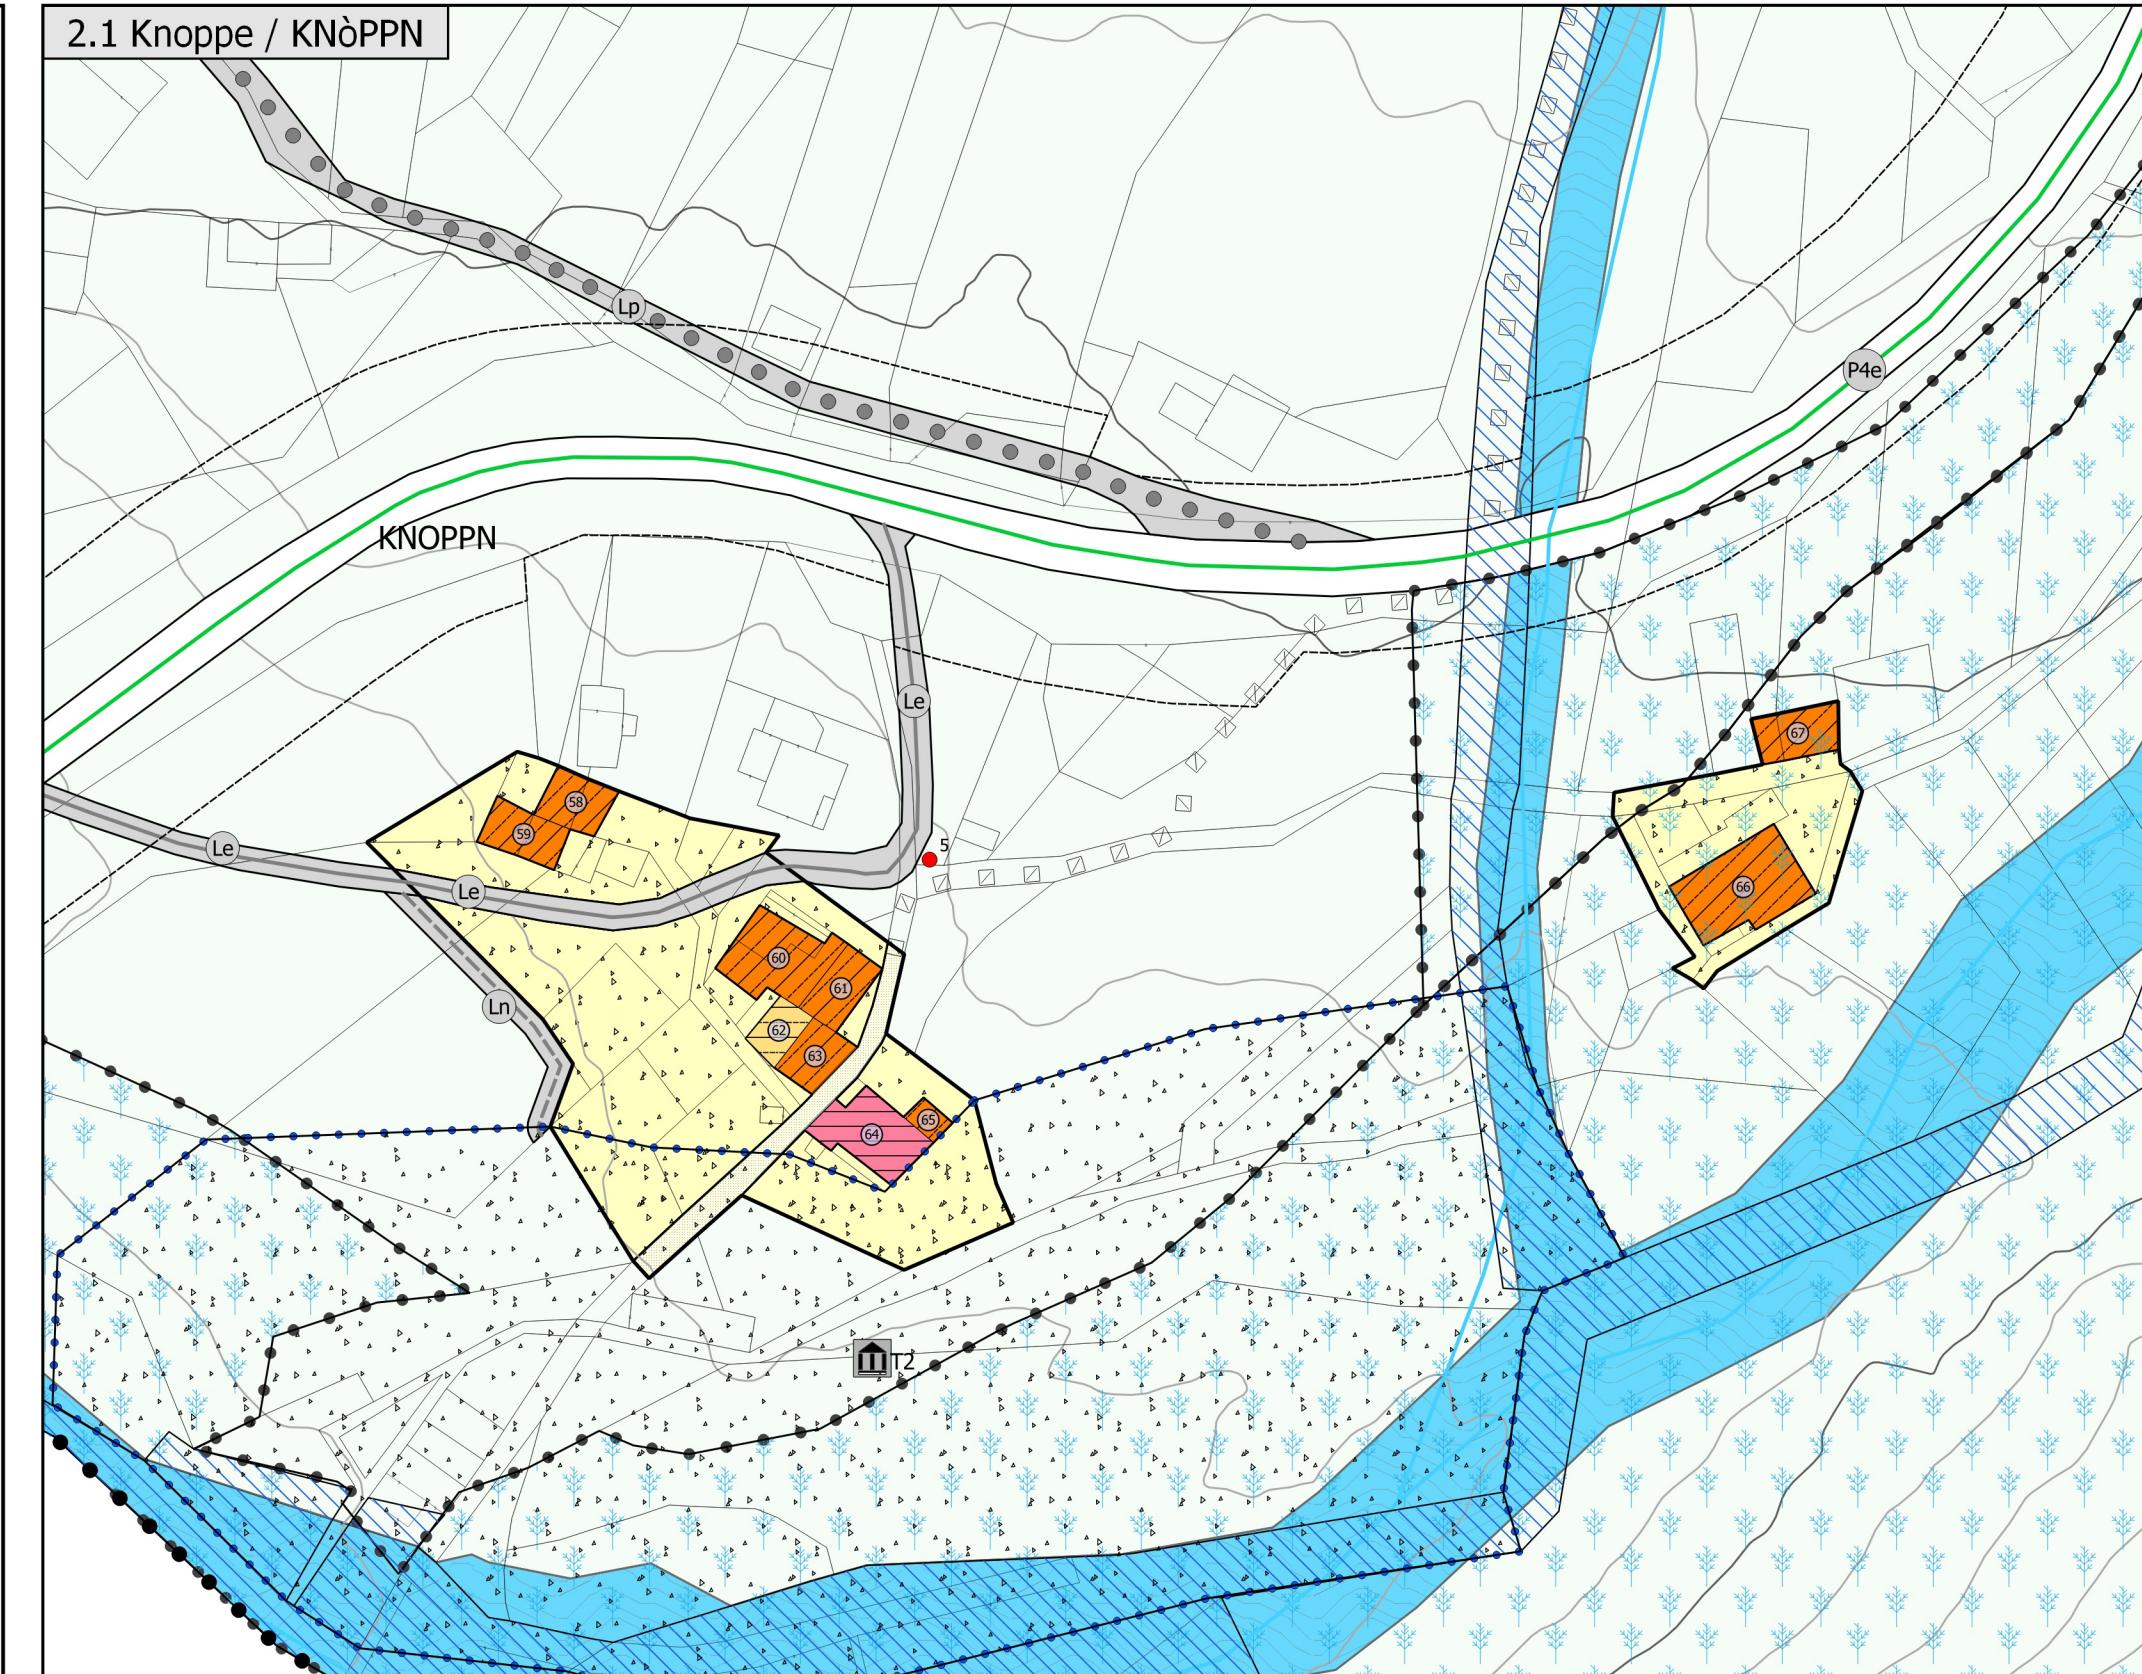

2.2 TOLLERI / TOLER

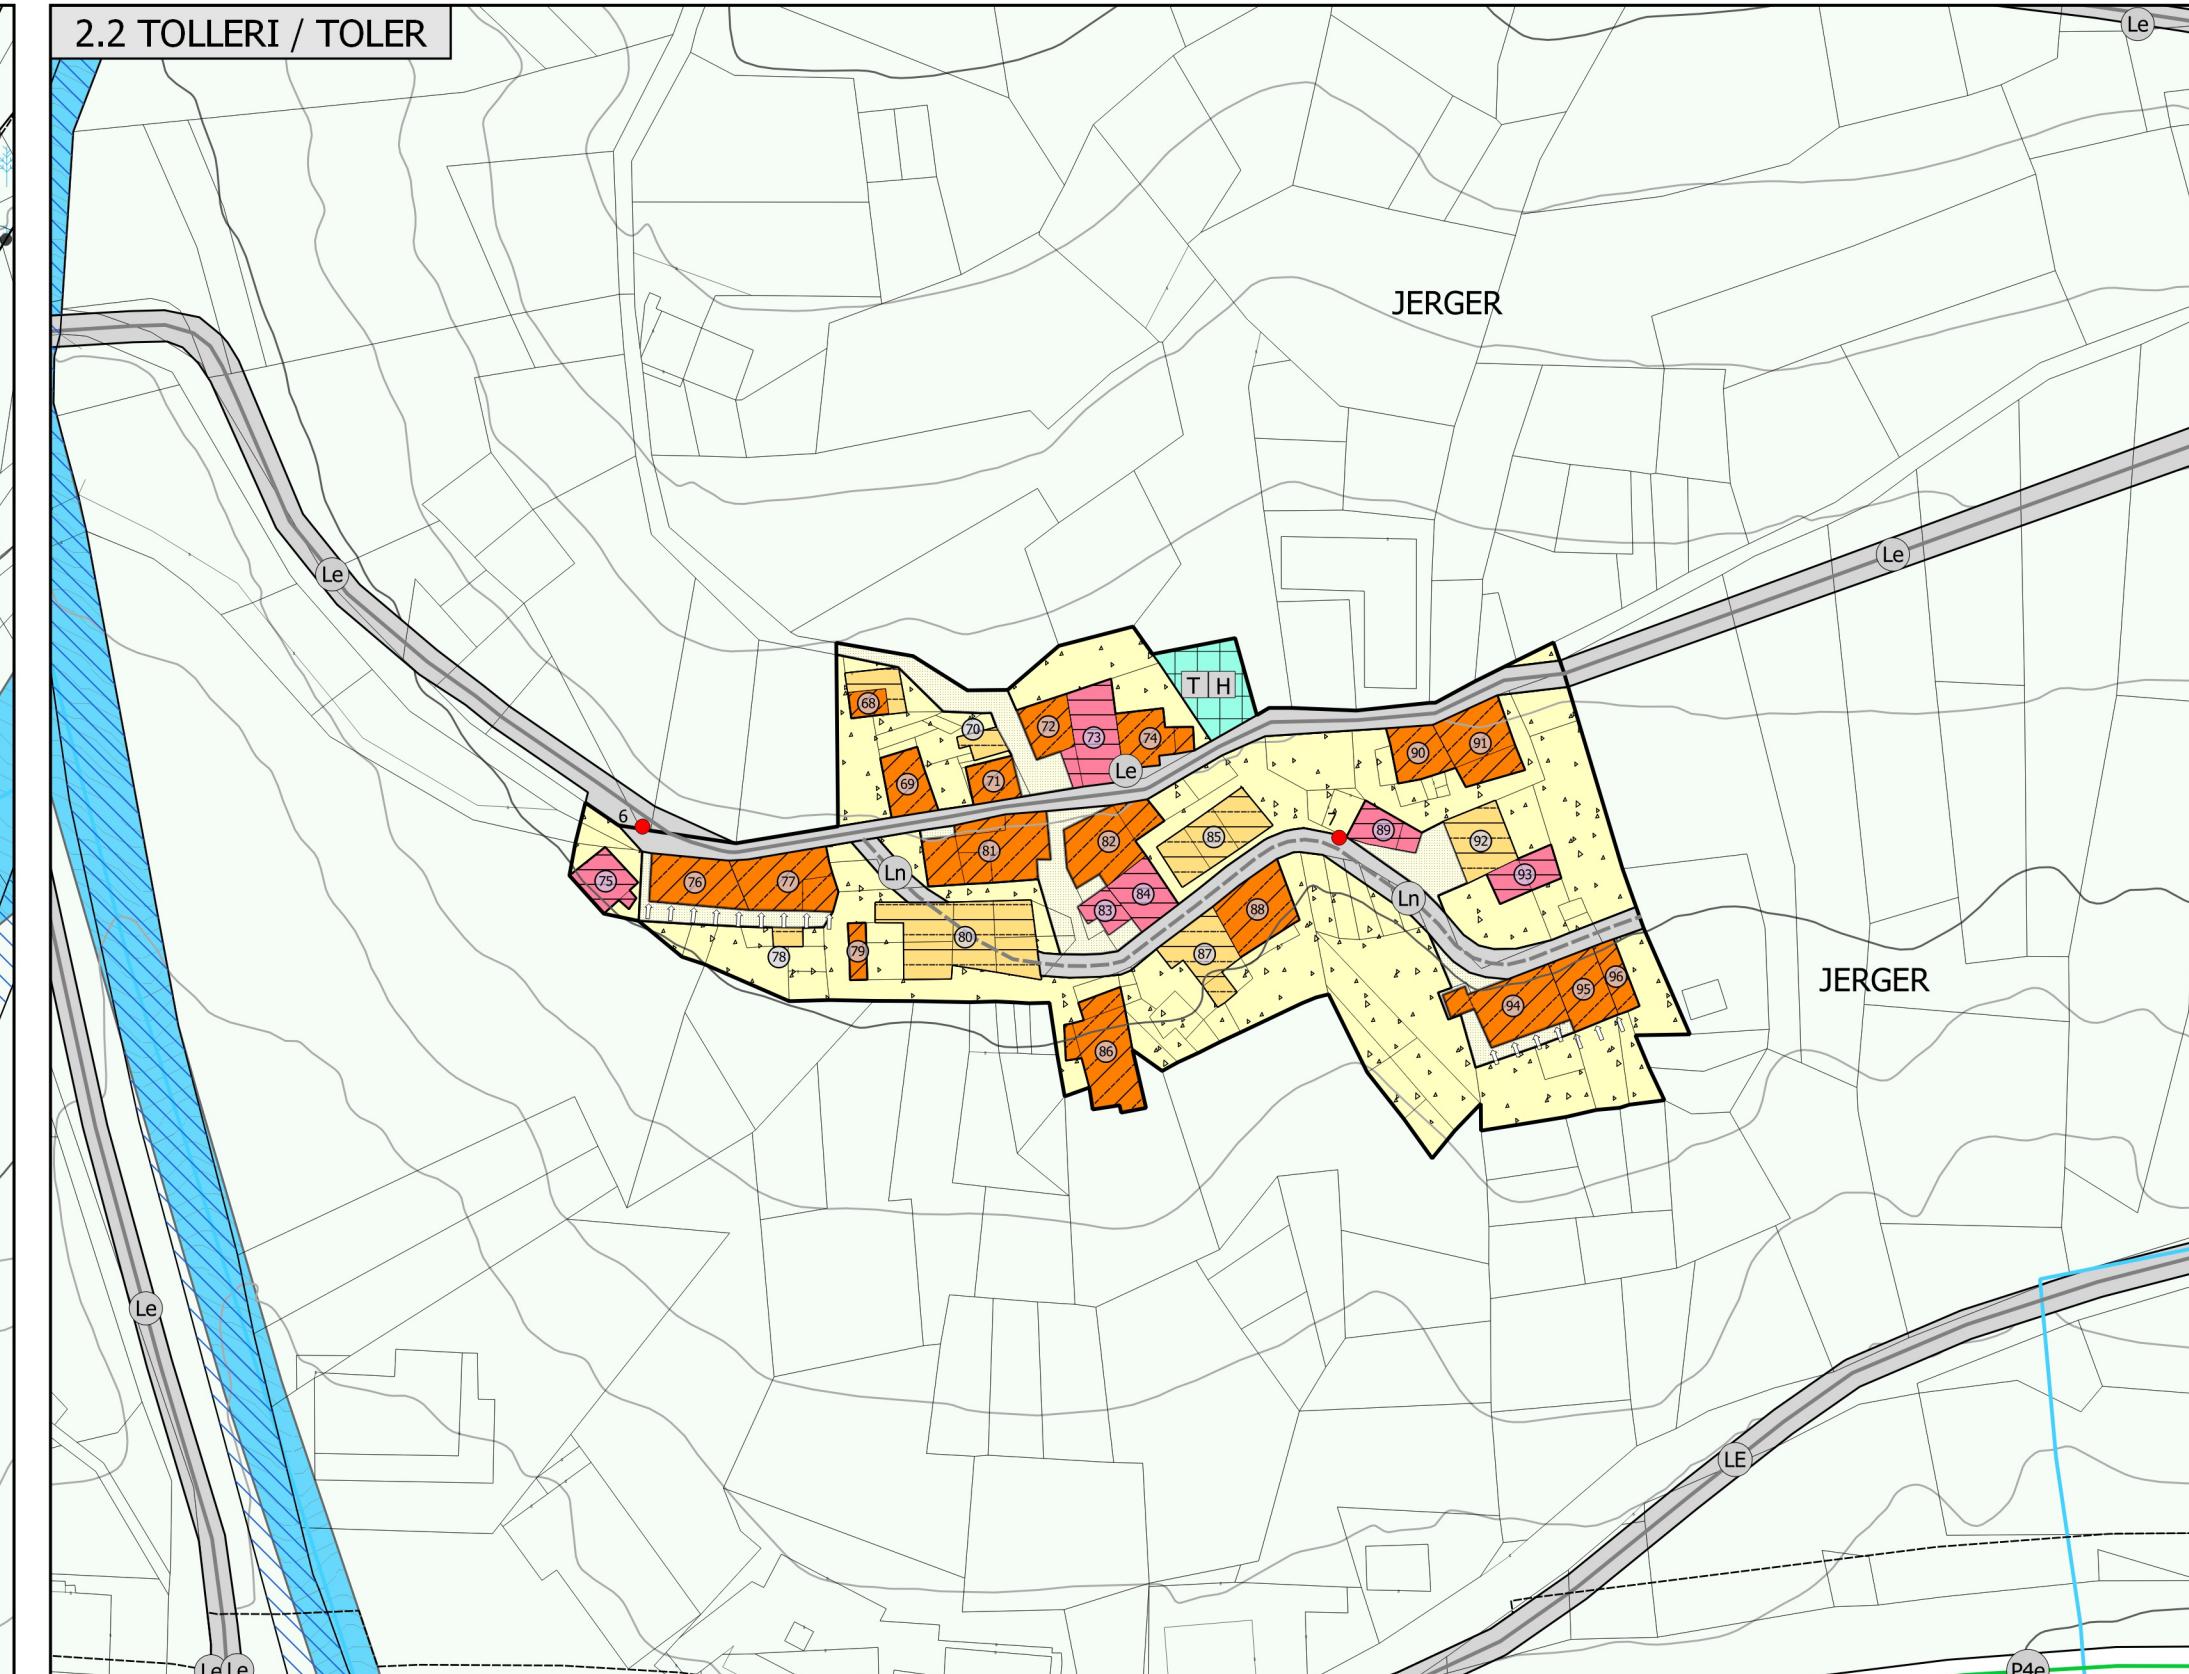

2.3 BATTISTI / BATISTER

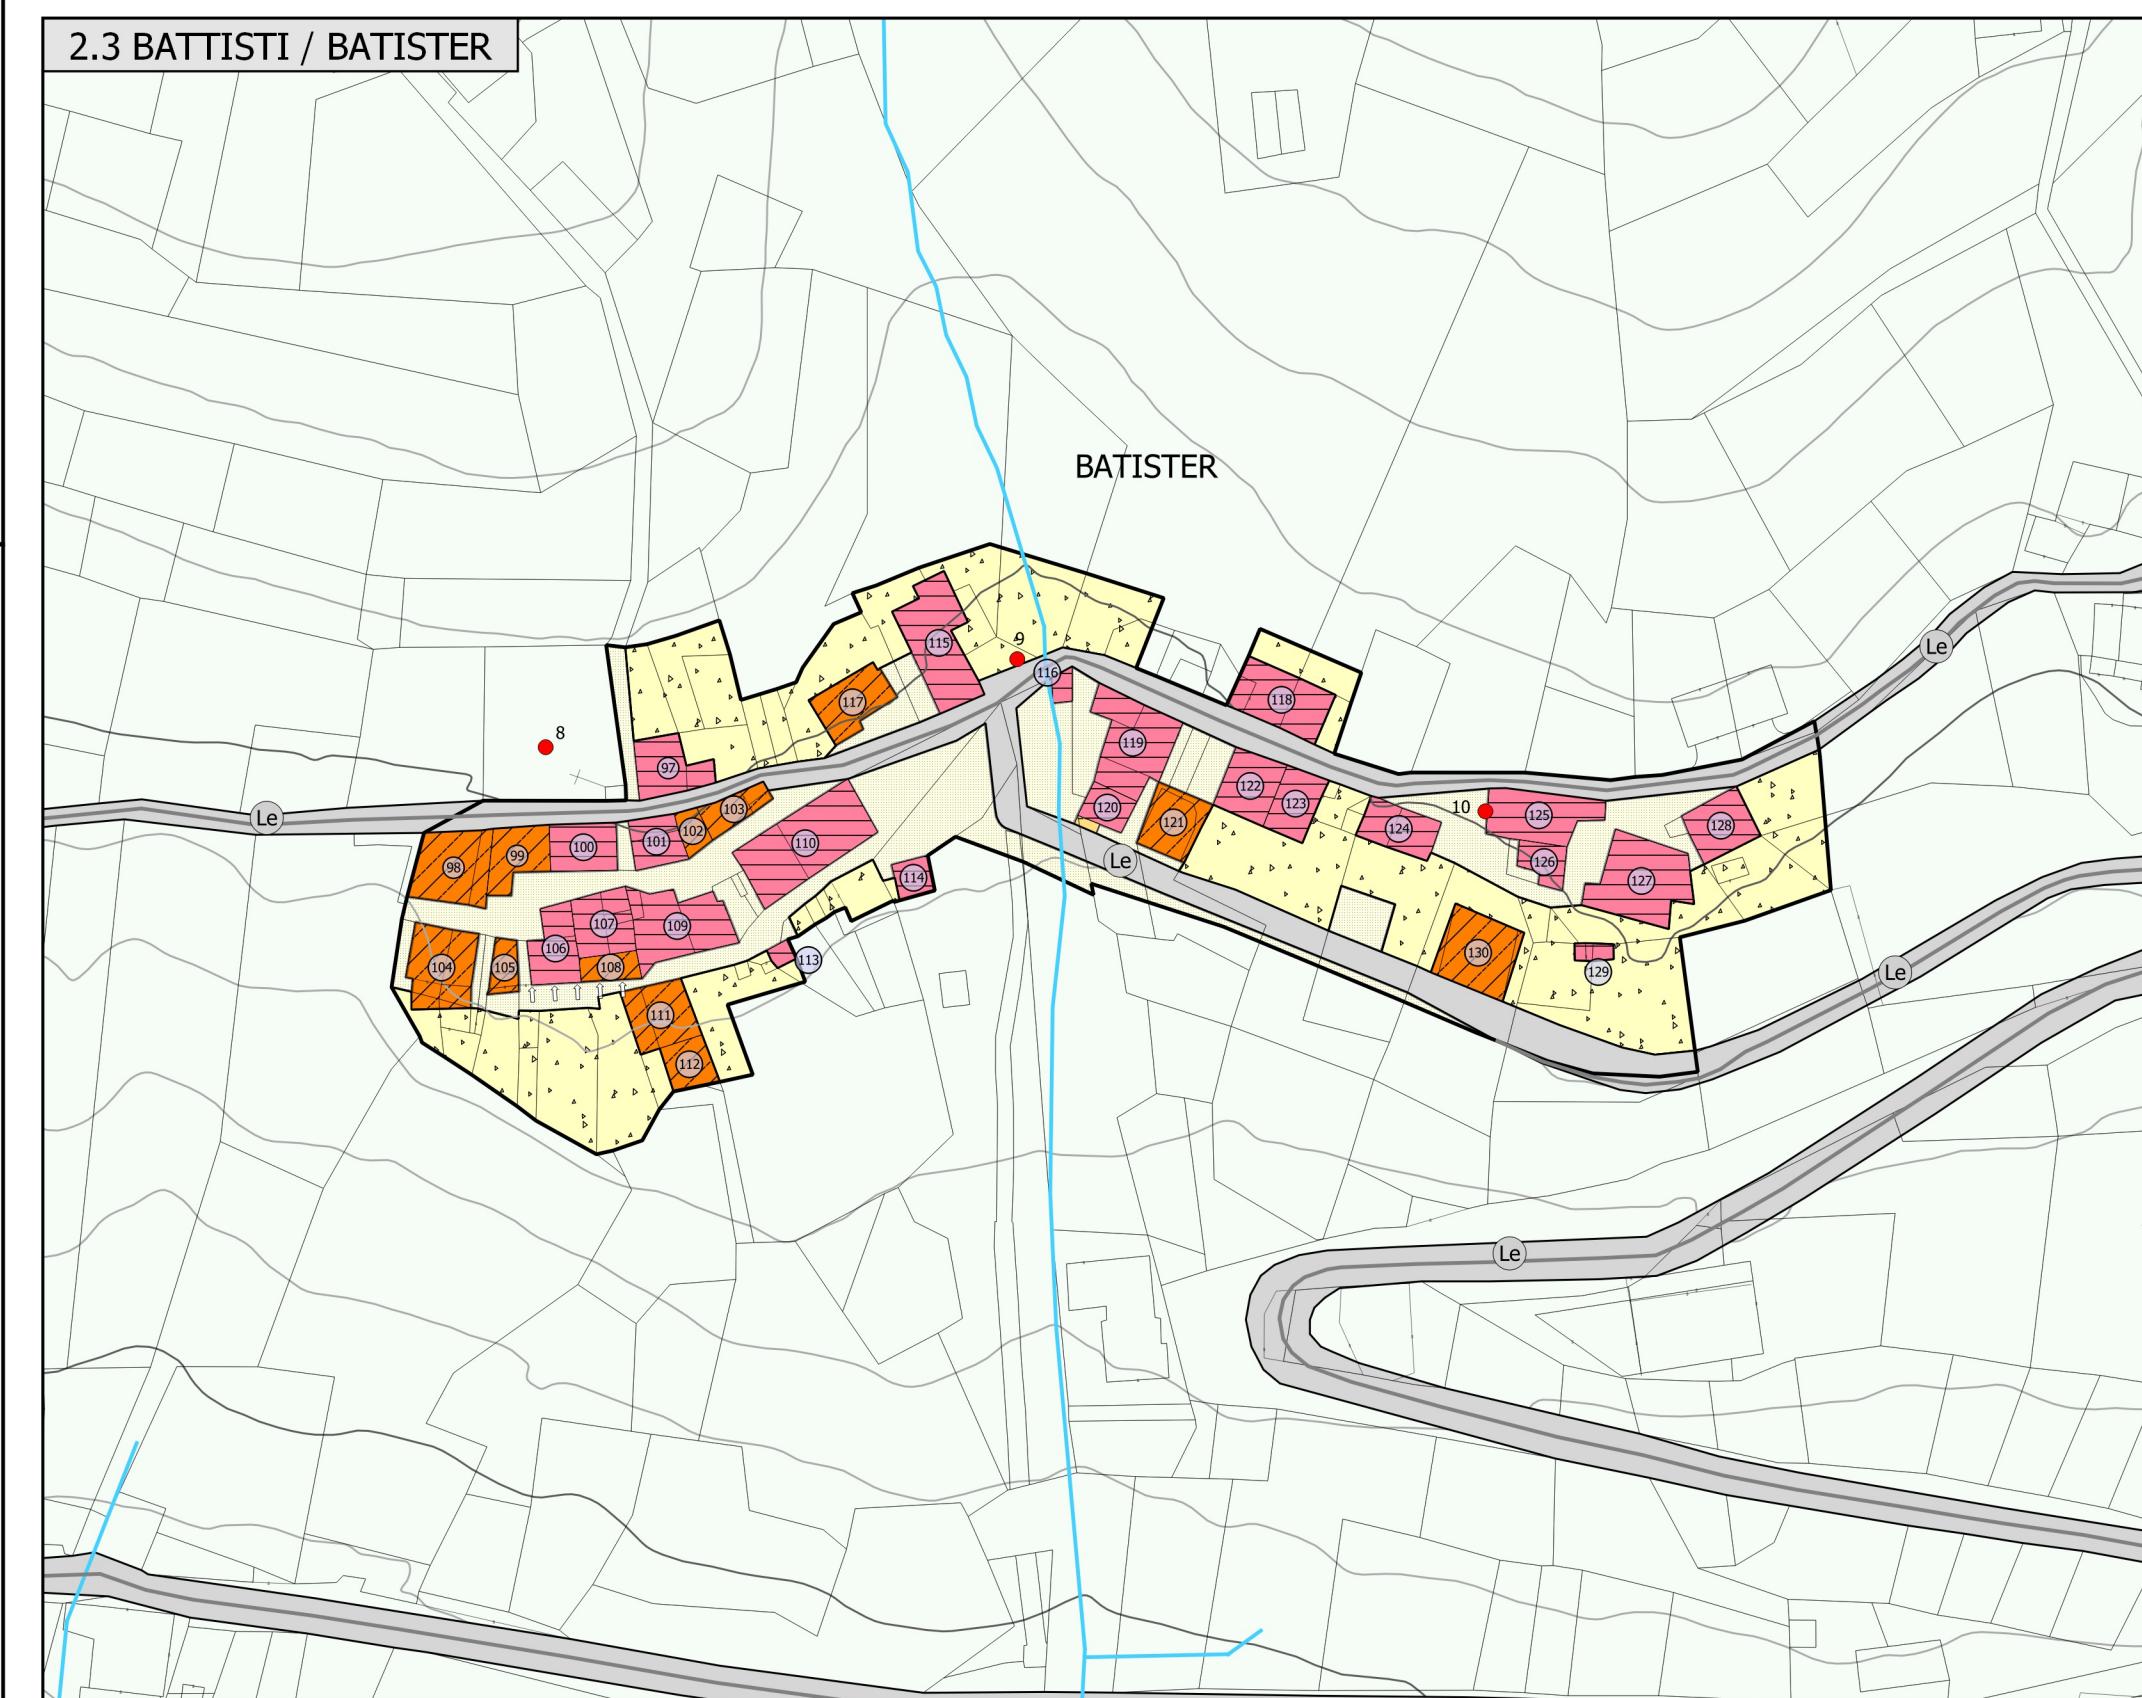

2.4 TASAINERI / TAZAINER

