



Funded by the
European Union
NextGenerationEU

LAVORI DI RESTAURO DELL'ANTICA SEGHERIA DI PALÙ DEL
FERSINA - P. Ed. 238 C. C. Palù del Fersina
(CUP D62122000010007)

Soggetto attuatore: Comune di Palù del Fersina

PROGETTO ESECUTIVO: **F - TAVOLA 5**
PARTICOLARI ESECUTIVI - SCALA 1:20/25/VISTA




L'OPERA È FINANZIATA CON CONTRIBUTO A VALERE SUL PIANO NAZIONALE
DI RIPRESA E RESILIENZA (PNRR) MISSIONE 1, COMPONENTE 3,
INVESTIMENTO 2.1 PER L'ATTRATTIVITÀ DEI BORGH


MIC3 Turismo e Cultura - Linea di azione A - Progetti pilota per la rigenerazione culturale, sociale
ed economica dei Borghi a rischio di abbandono ed abbandonati.

Palù del Fersina, 10 Agosto 2023

Il tecnico:

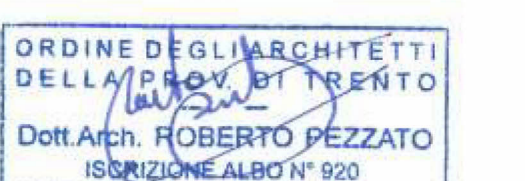


Particolari pavimento piano terra - scala 1:25

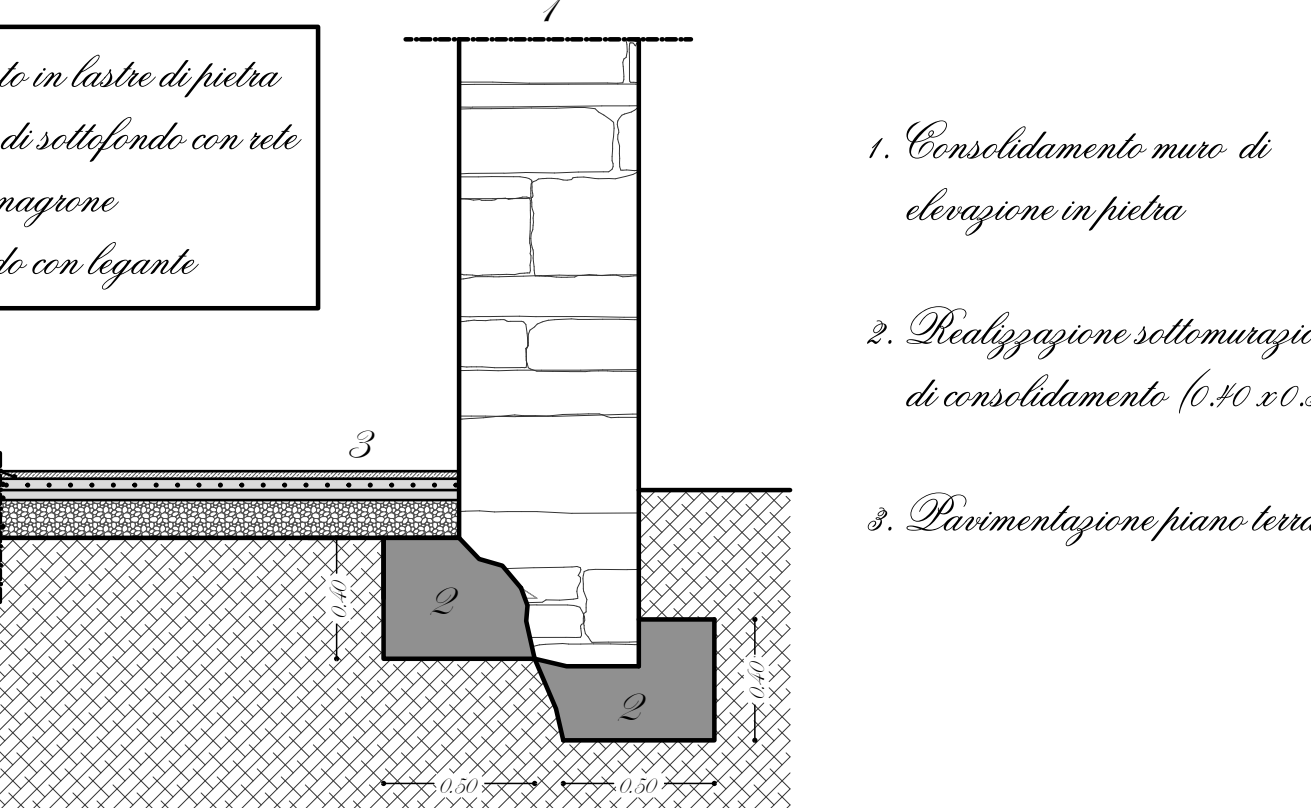

1. Consolidamento muro di elevazione in pietra
2. Realizzazione sotto-murazioni di consolidamento (0,30 x 0,30)
3. Pavimentazione piano terra

Le seguenti particolari danno delle indicazioni sui risultati
architettonici che il progetto persegue, tuttavia, a seconda di
quanto riferito in loco in fase di scavo e di risanamento
del bene, essi potranno essere soggetti a integrazioni in
fase di realizzazione delle opere da parte della D.L.

Pavimentazione in pietra locale

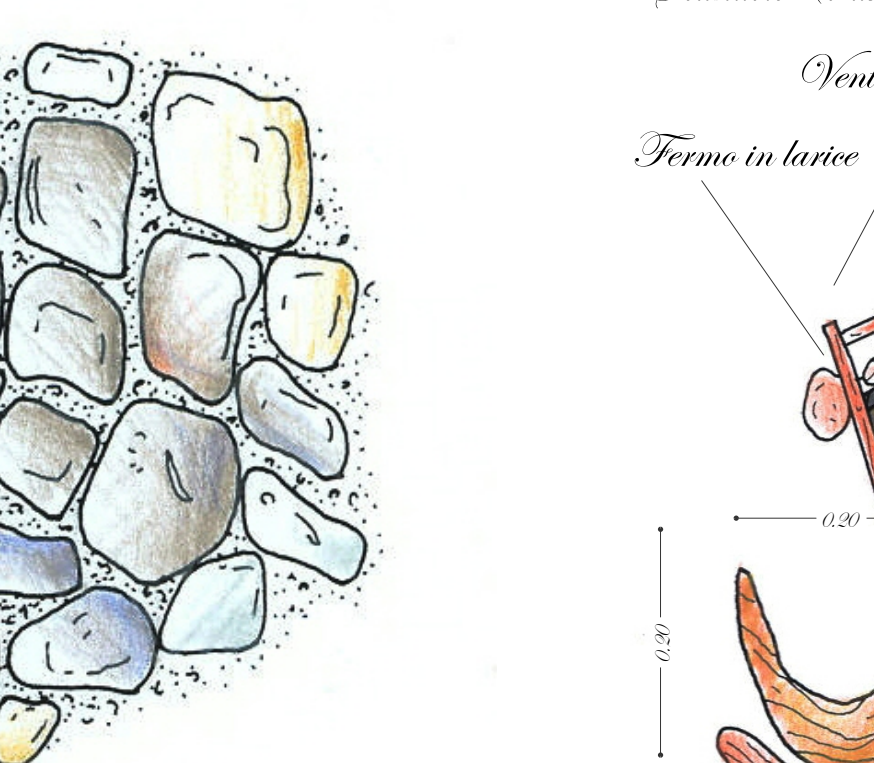


Tipologia posata in opera

Canale di Gronda in larice




Canale realizzato

Elevazione in pietra

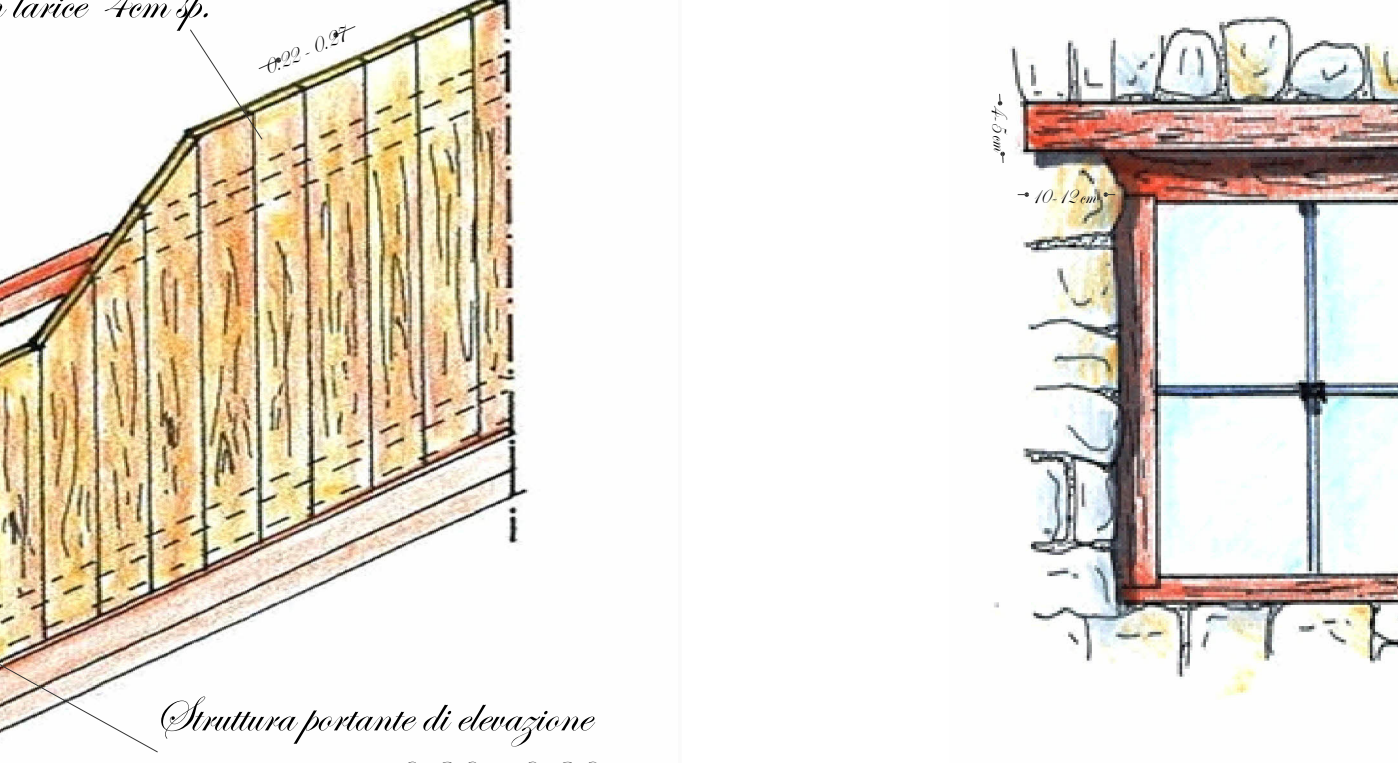

Muratura realizzata

Tamponamenti in larice

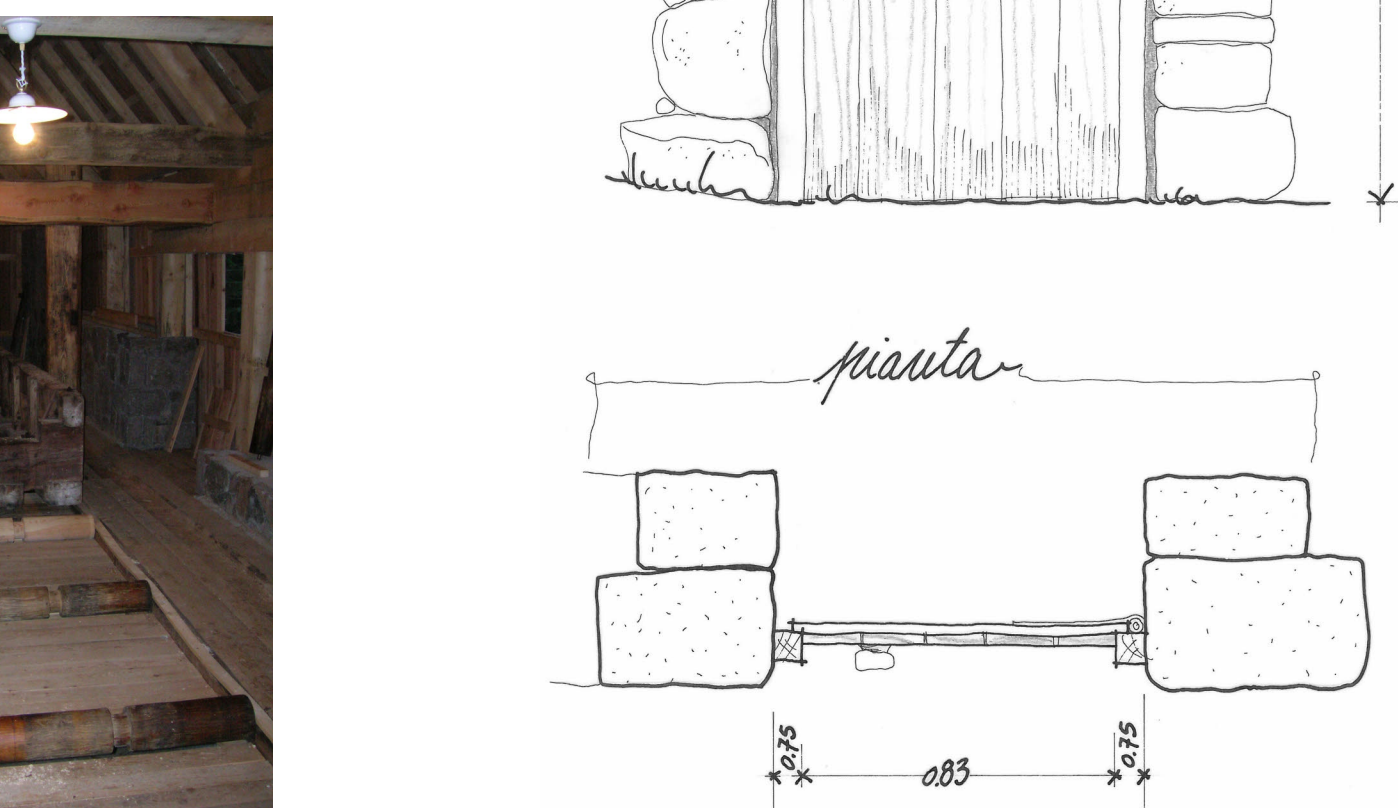


Tamponamento realizzato

Serramenti in larice




Pavimento in assi a correre

Particolare tipologia di copertura

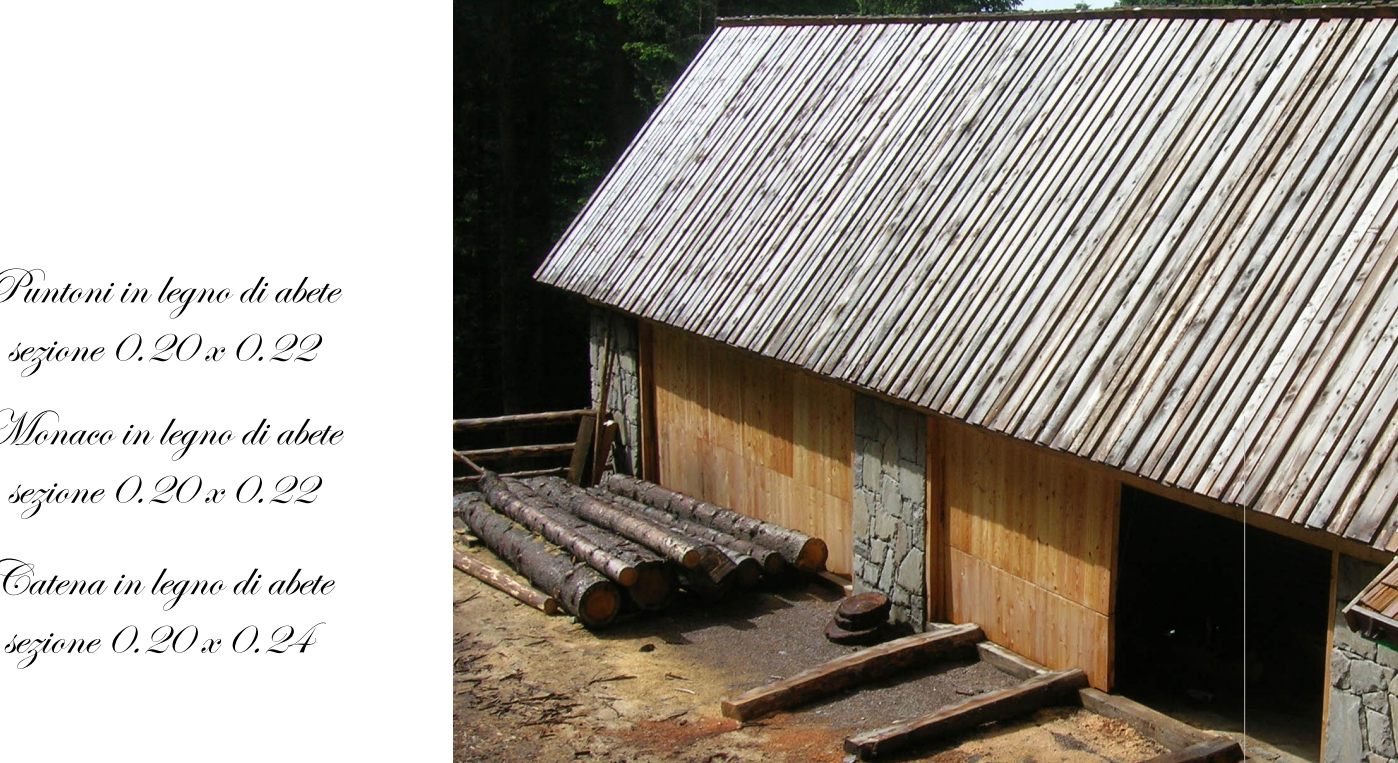

Copertura realizzata

Particolare manto in assoni di larice a correre

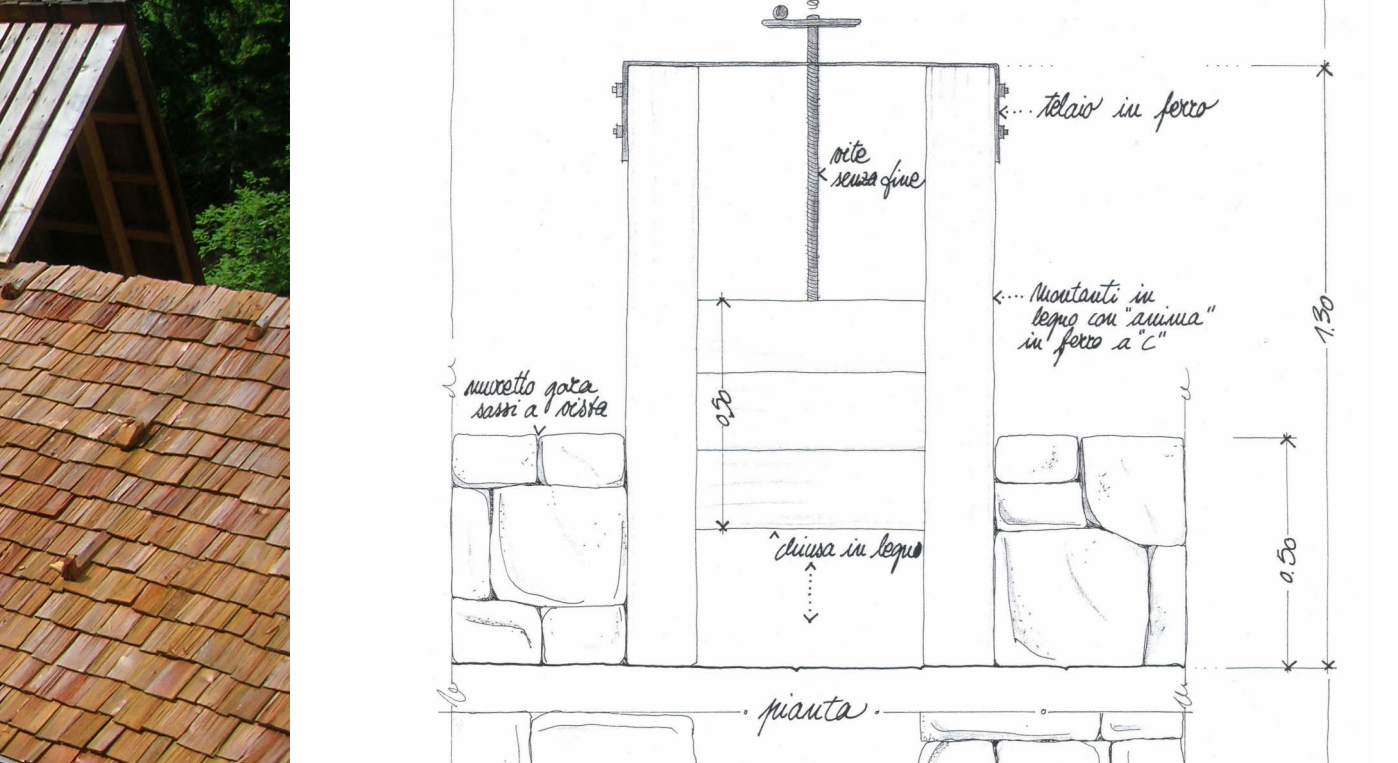

Copertura realizzata

Particolari canale di adduzione delle acque



Canale realizzato