PIANO TERRA
SC. 1/100

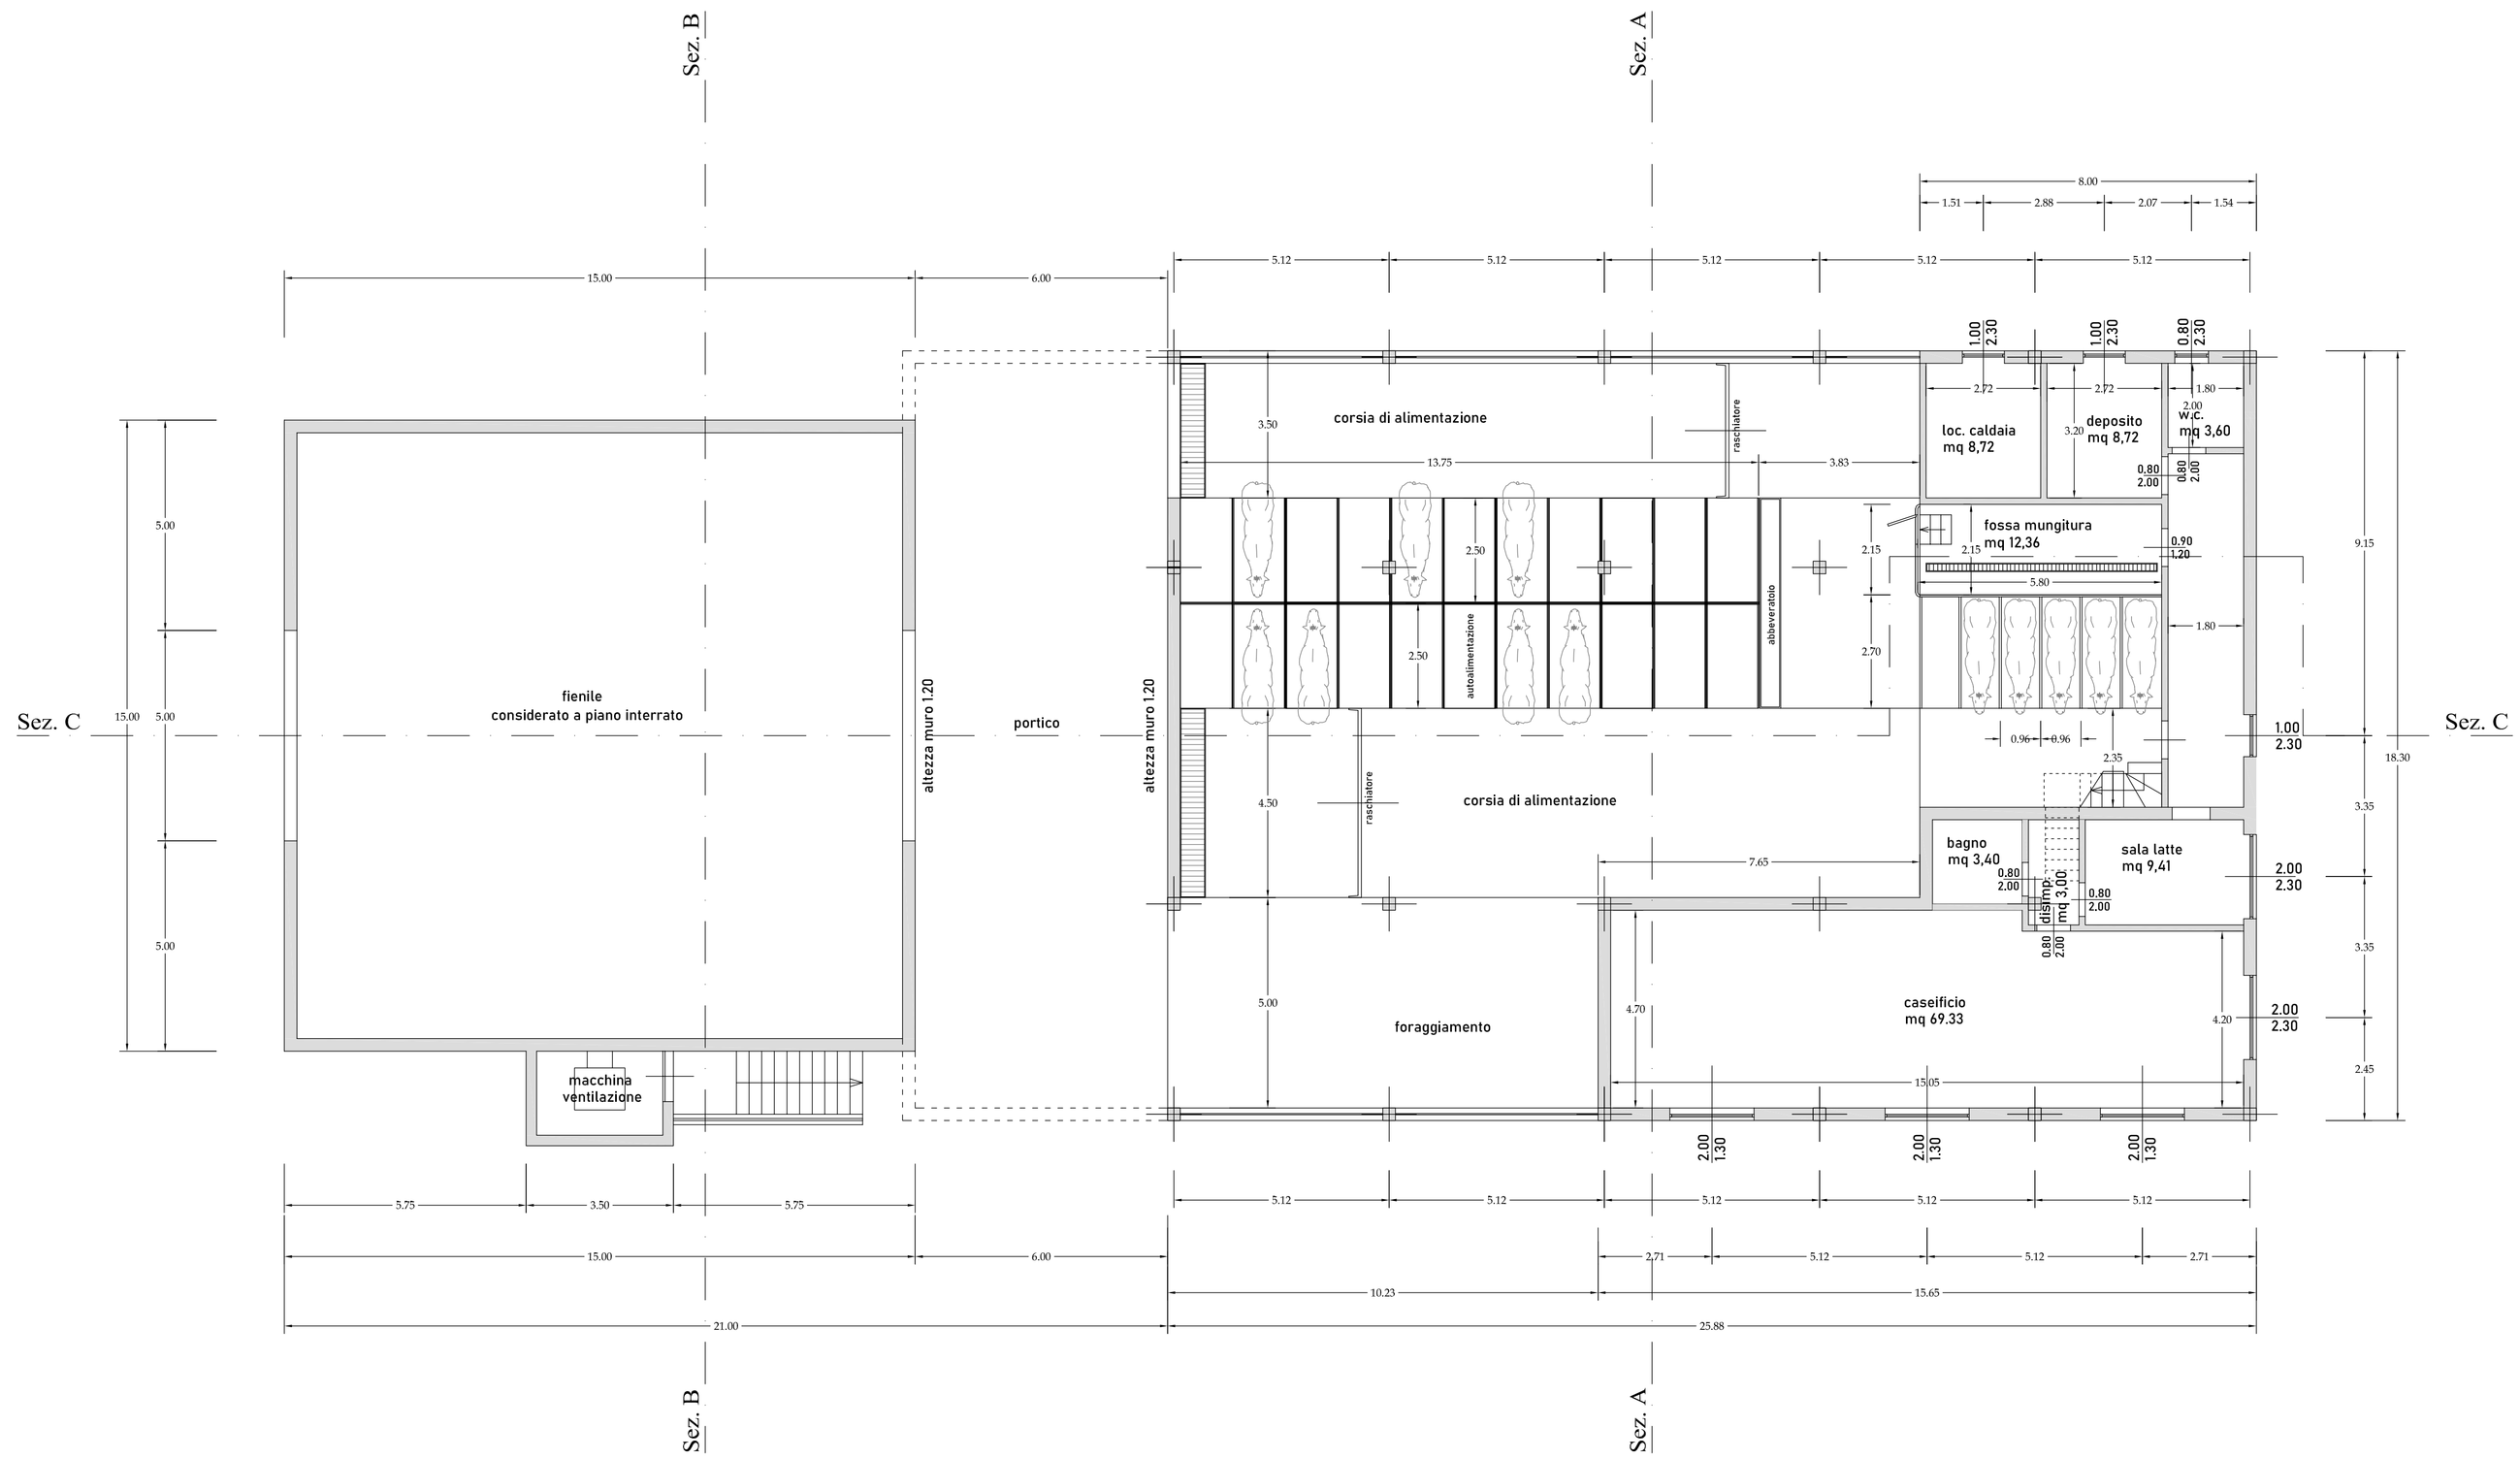

COMUNE DI PALU' DEL FERSINA — LOC. FICAREIM

PROGETTO DI FATTIBILITA' TECNICO ECONOMICA

PROGETTO:

REALIZZAZIONE DI NUOVA STALLA SOPRA LOC. FICAREIM NEL COMUNE DI PALU' DEL FERSINA IN P.F. 2062/1 C.C. PALU'
COMMITTENTE: COMUNE DI PALU' DEL FERSINA

TAV. n°: 7 — PIANO TERRA

Andrea Broseghini Per. Ind.
Via di Ricaldo n. 5-38042 Baselga di Pinè (TN)
Cell. 347/50.55.206 e-mail broseghiniandrea@gmail.com
Cod. fisc. BRS NDR 79R27 L378H P. Iva 02010160220

IL PROGETTISTA:

ORDINE DEI PERITI INDUSTRIALI DI TRENTO
Perito Industriale
ANDREA BROSEGHINI
Iscrizione Albo n. 1952

DATA: 08/2024

FILE: *Stalla Palù del Fersina*

G296-0003422-22/08/2024 A - Allegato Utente 9 (A09)