


PRIMO PIANO
SC. 1/100

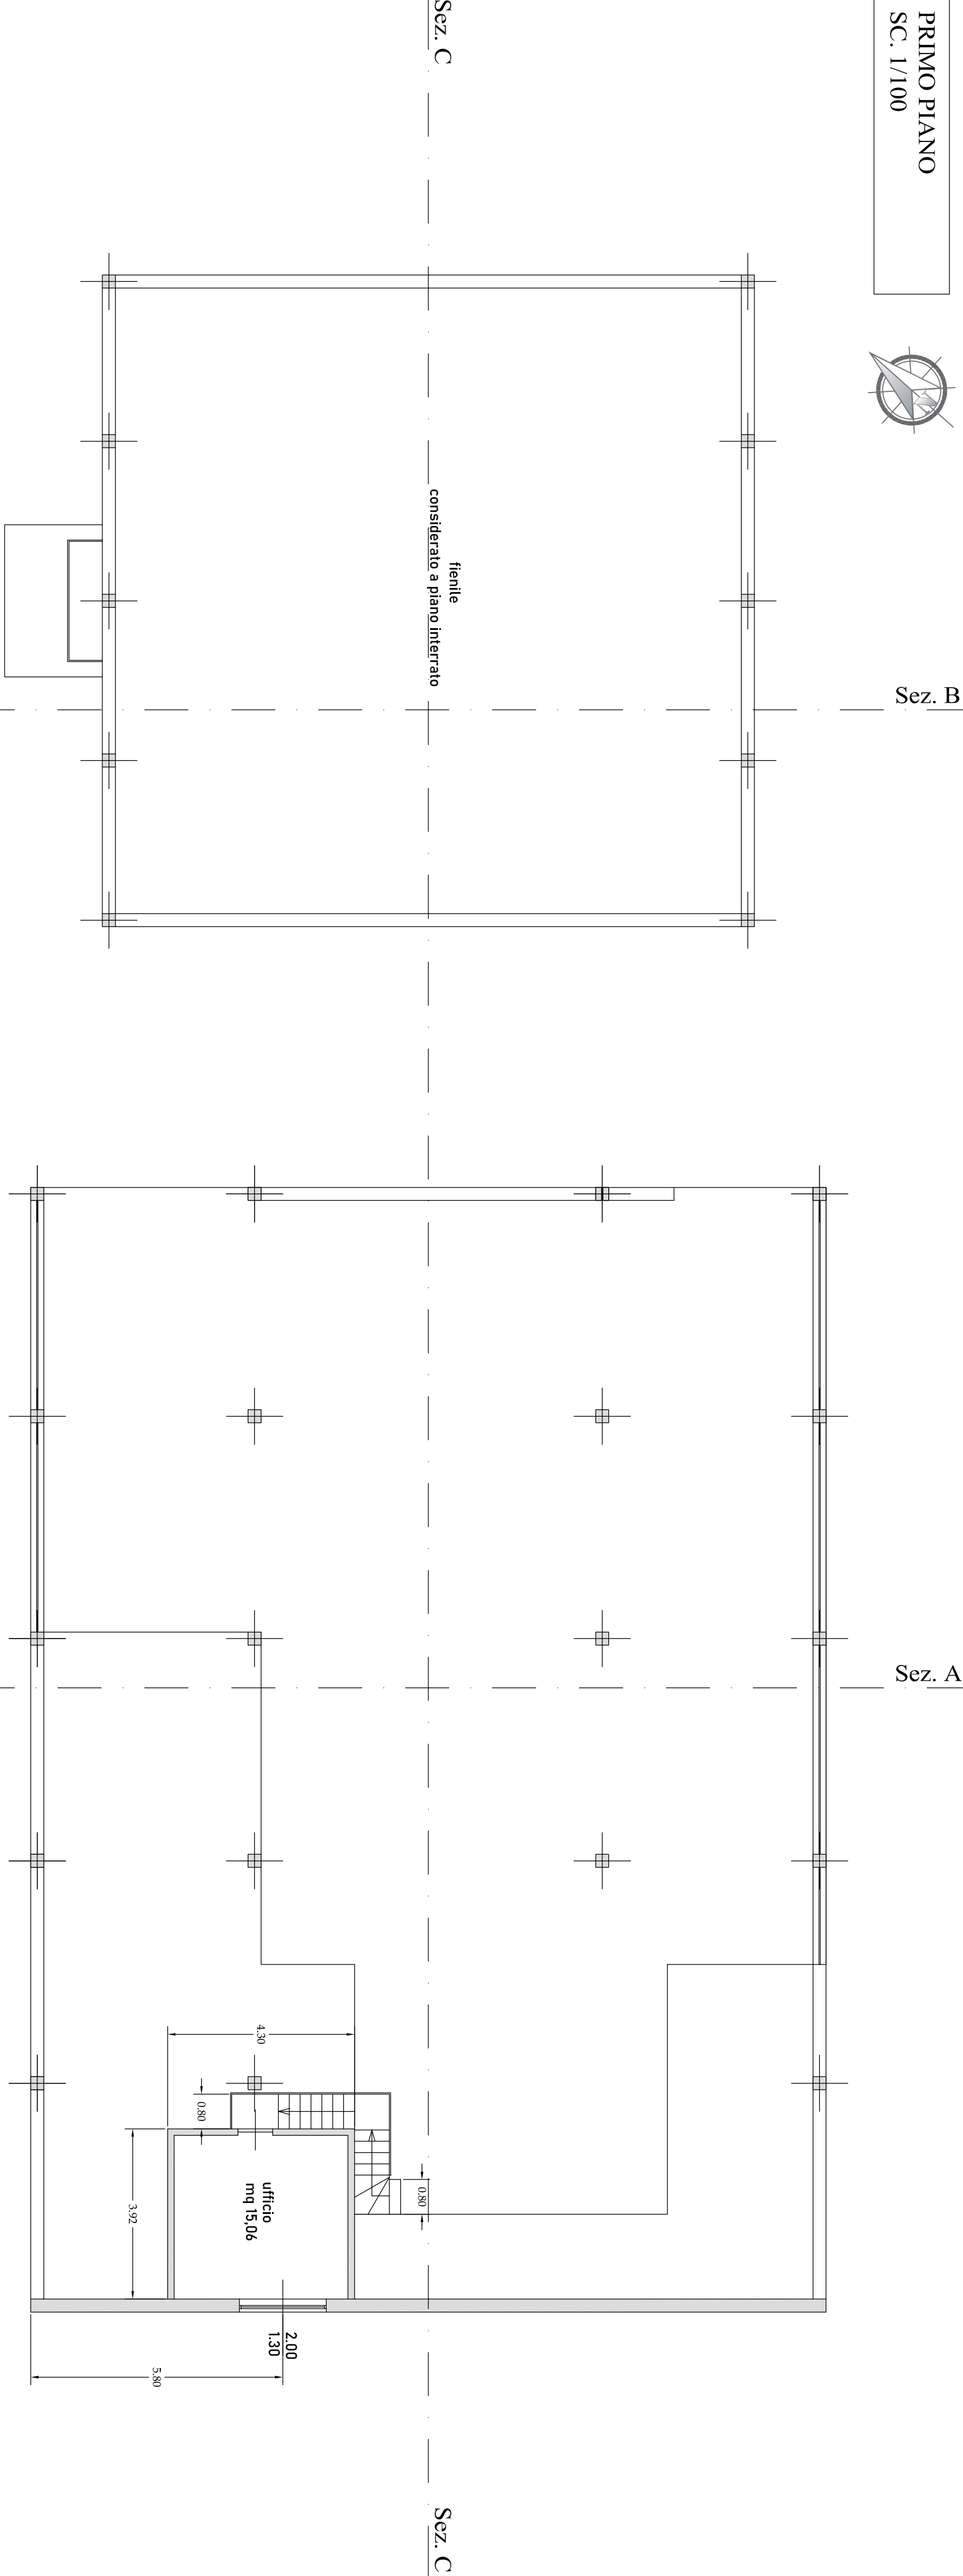

TAV. n°:	PIANO PRIMO E TETTO
8	

PROGETTO:
REALIZZAZIONE DI NUOVA STALLA SOPRA LOC. FICAREIM NEL COMUNE DI PALU' DEL FERSINA IN P.F. 2062/1 C.C. PALU'
COMMITTENTE: COMUNE DI PALU' DEL FERSINA

PROGETTO DI FATTIBILITA' TECNICO ECONOMICA

COMUNE DI PALU' DEL FERSINA

LOC. FICAREIM

DATA: 08/2024	 Via di Rialto n. 5, 38062 Bassano del Grappa (TV) C.A. 04/08/1978 Cod. Fisc. 055.5454.733941 P. IVA 02010100220	IL PROGETTISTA: ORDINE DEI PERITI INDUSTRIALI DI TRENTO P. Brogghini ANDREA BROGGINI Iscrizione Albo n. 1952
FILE: <i>Stalla Palu del Fersina</i>		

PIANTA TETTO
SC. 1/100

