

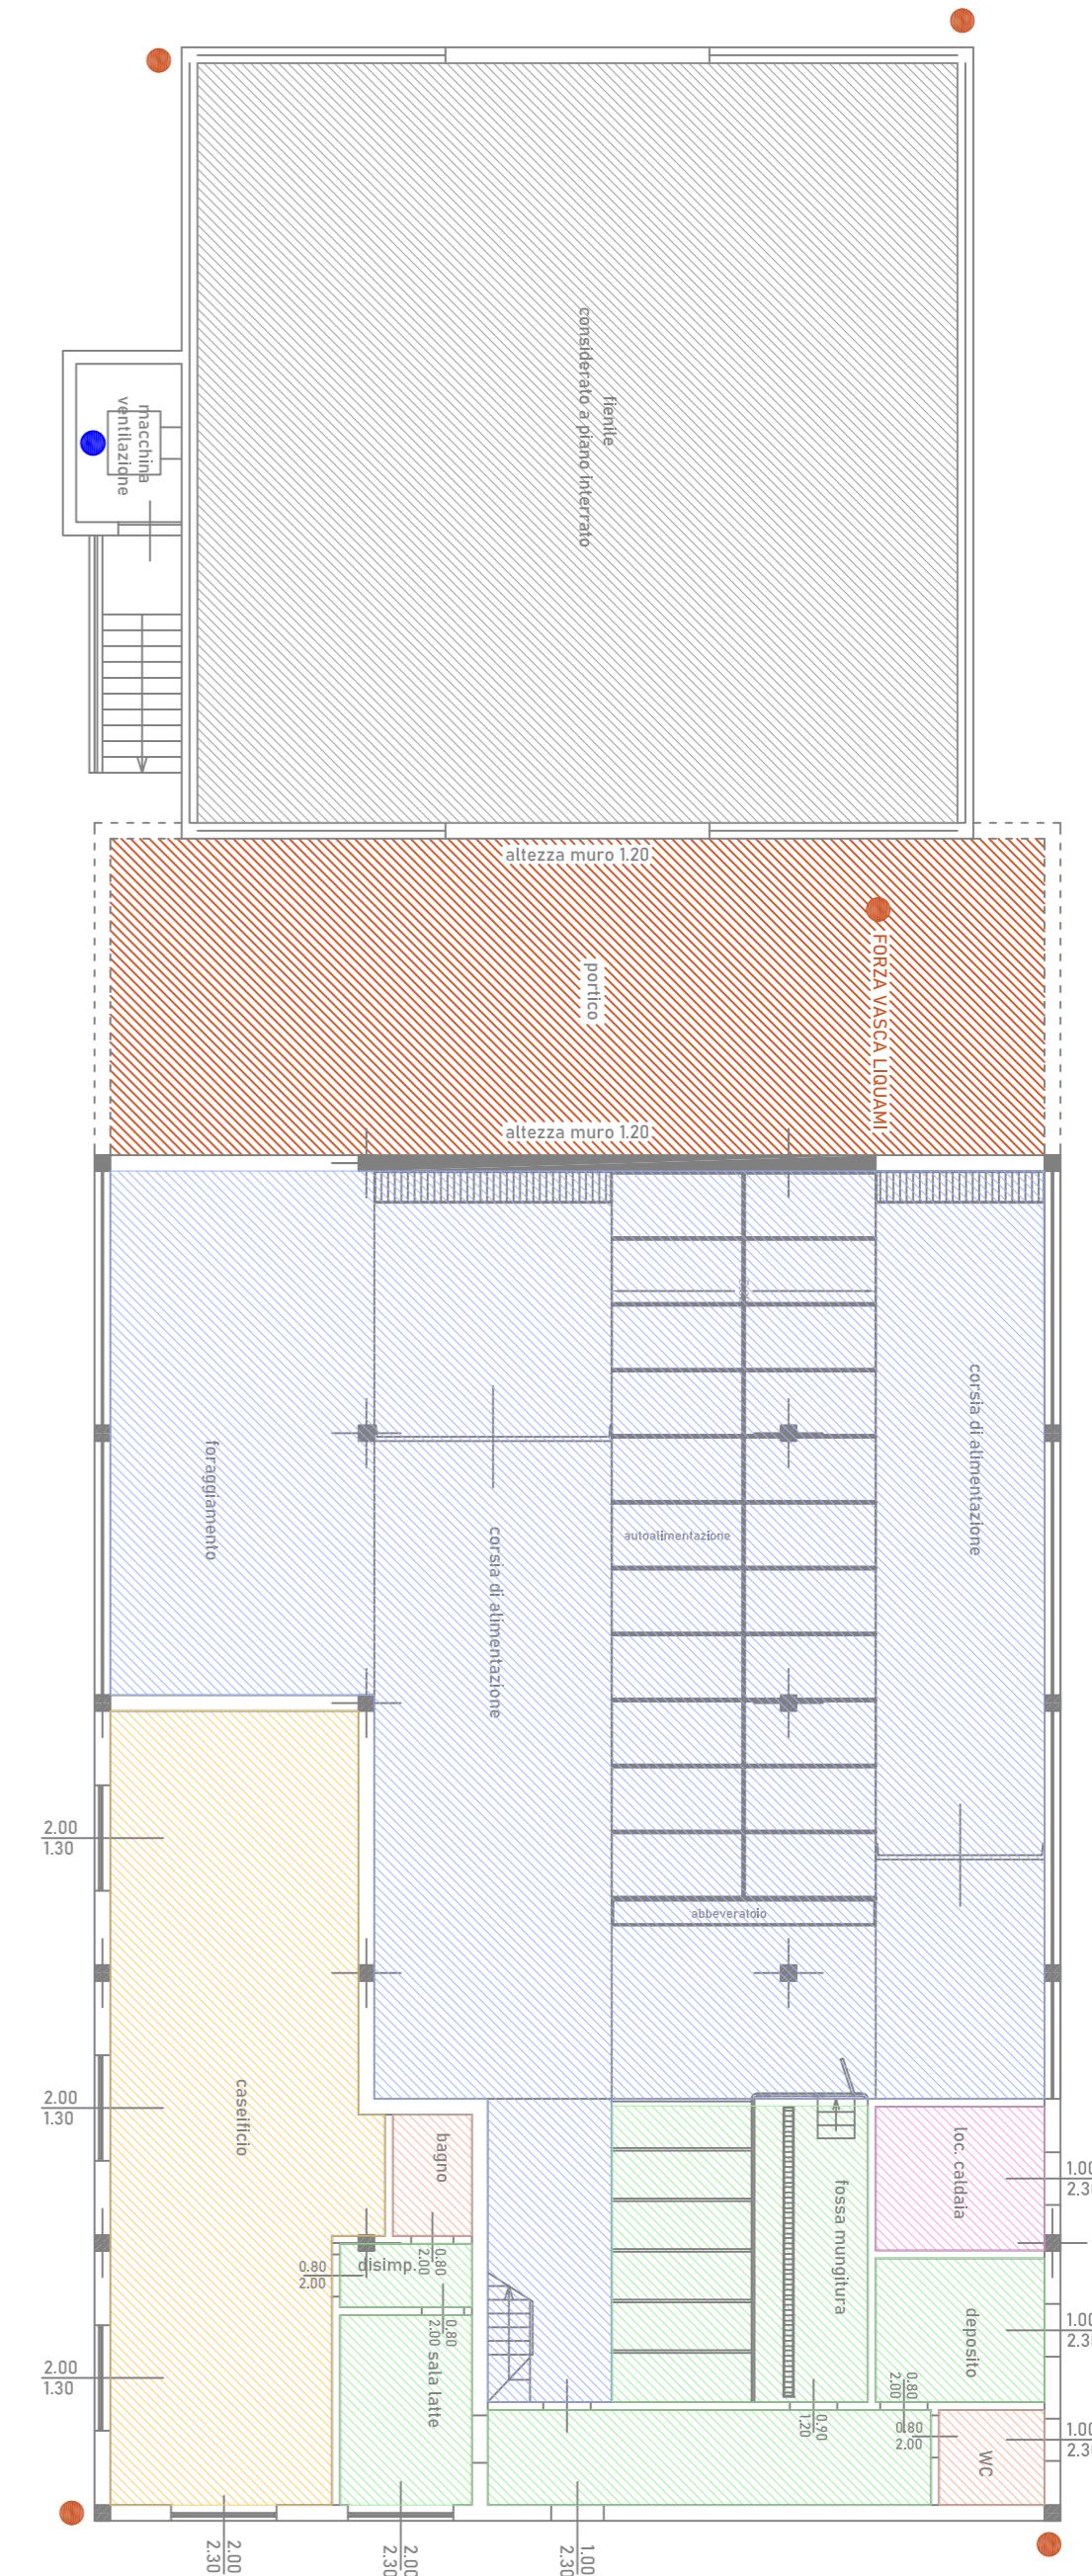



PIANO TER

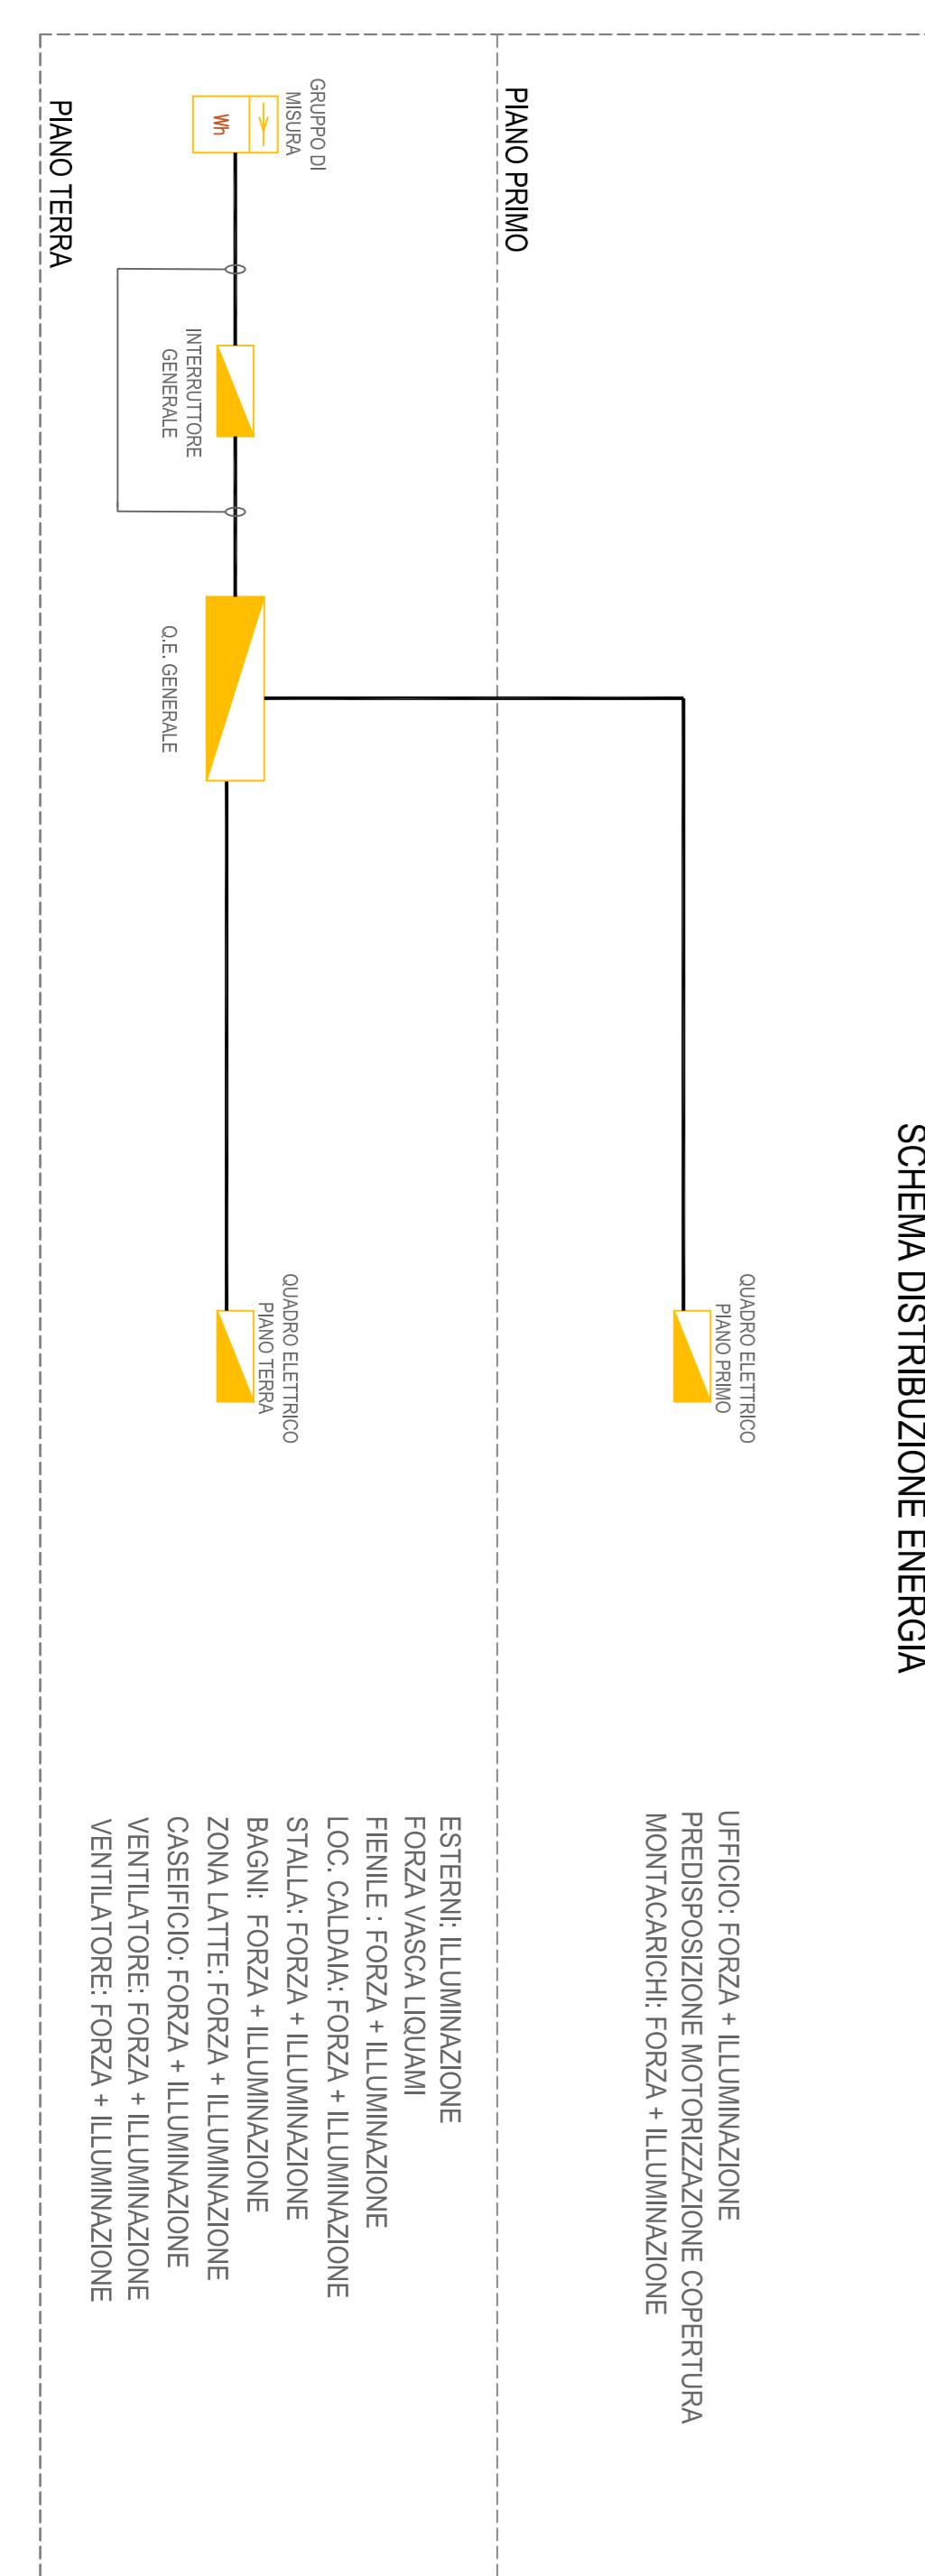

100

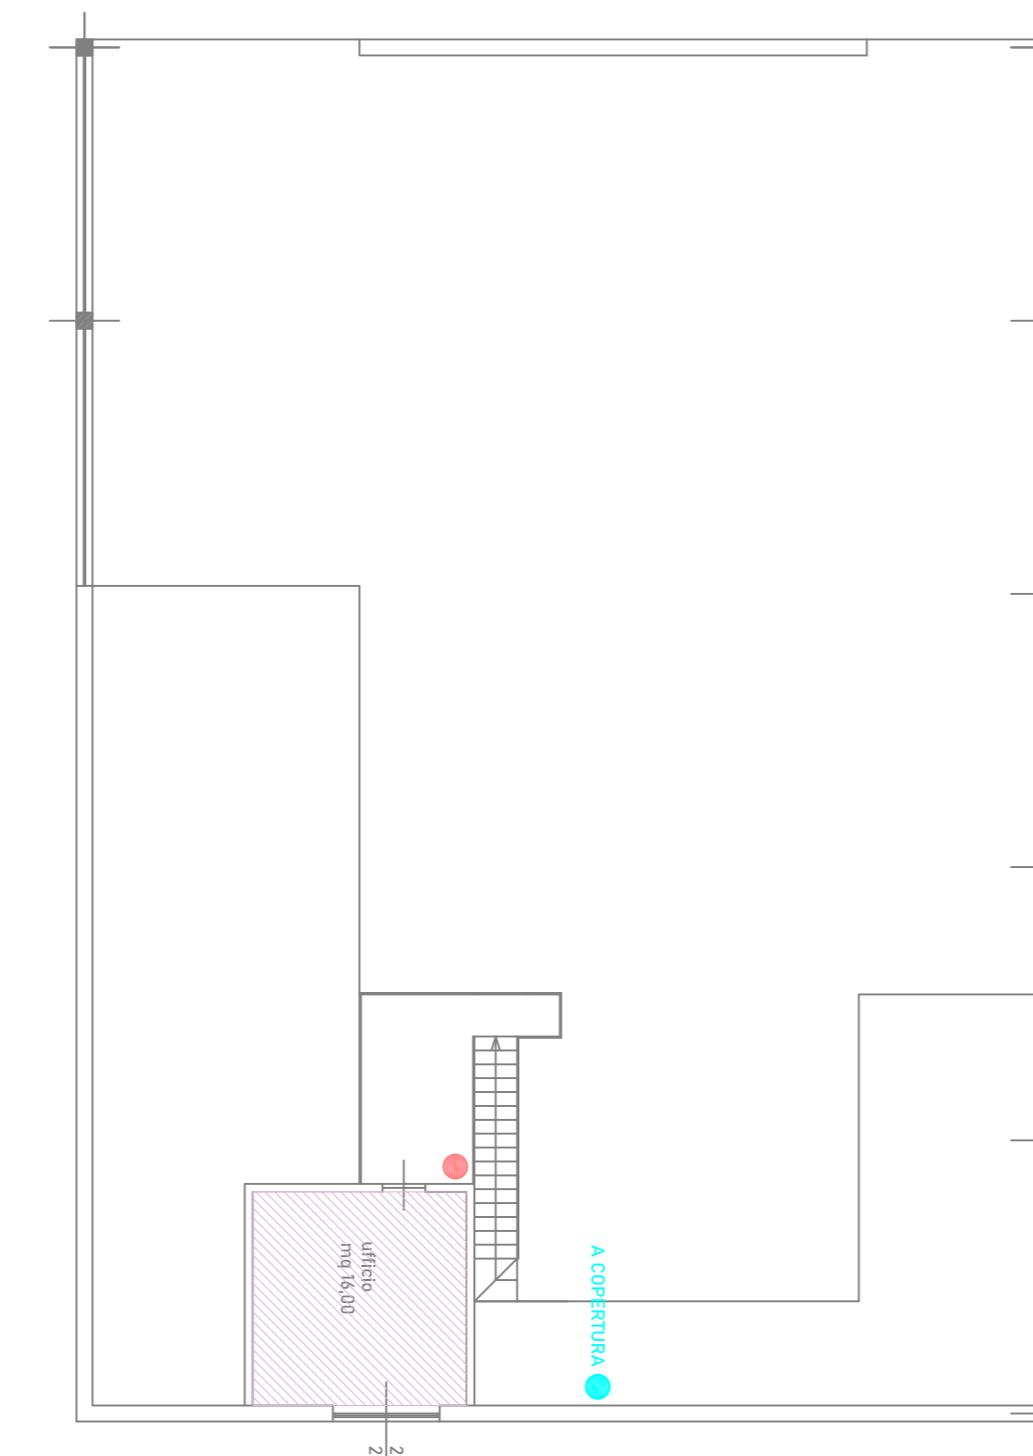


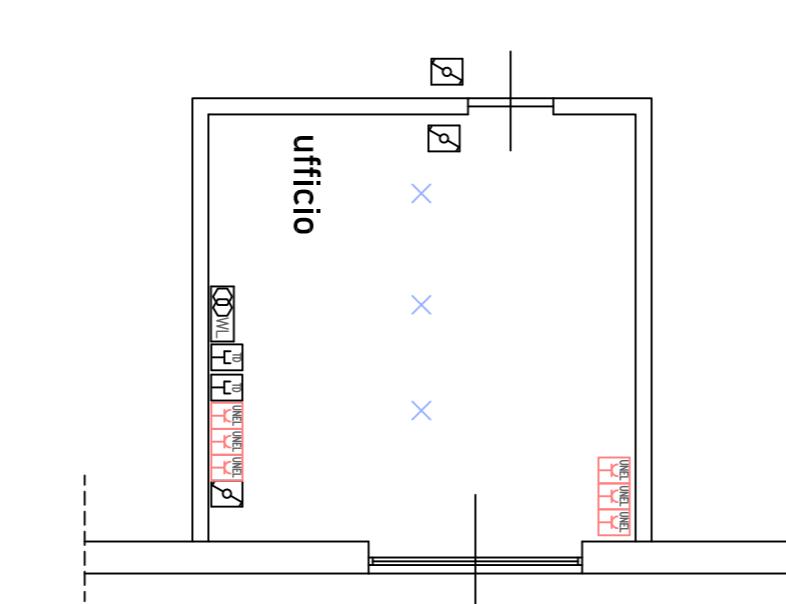

DET TAGLIO UFFIC

