


LAYOUT DI CANTIERE - scala 1:2000 (sfondo: Ortofoto PAT 2015)

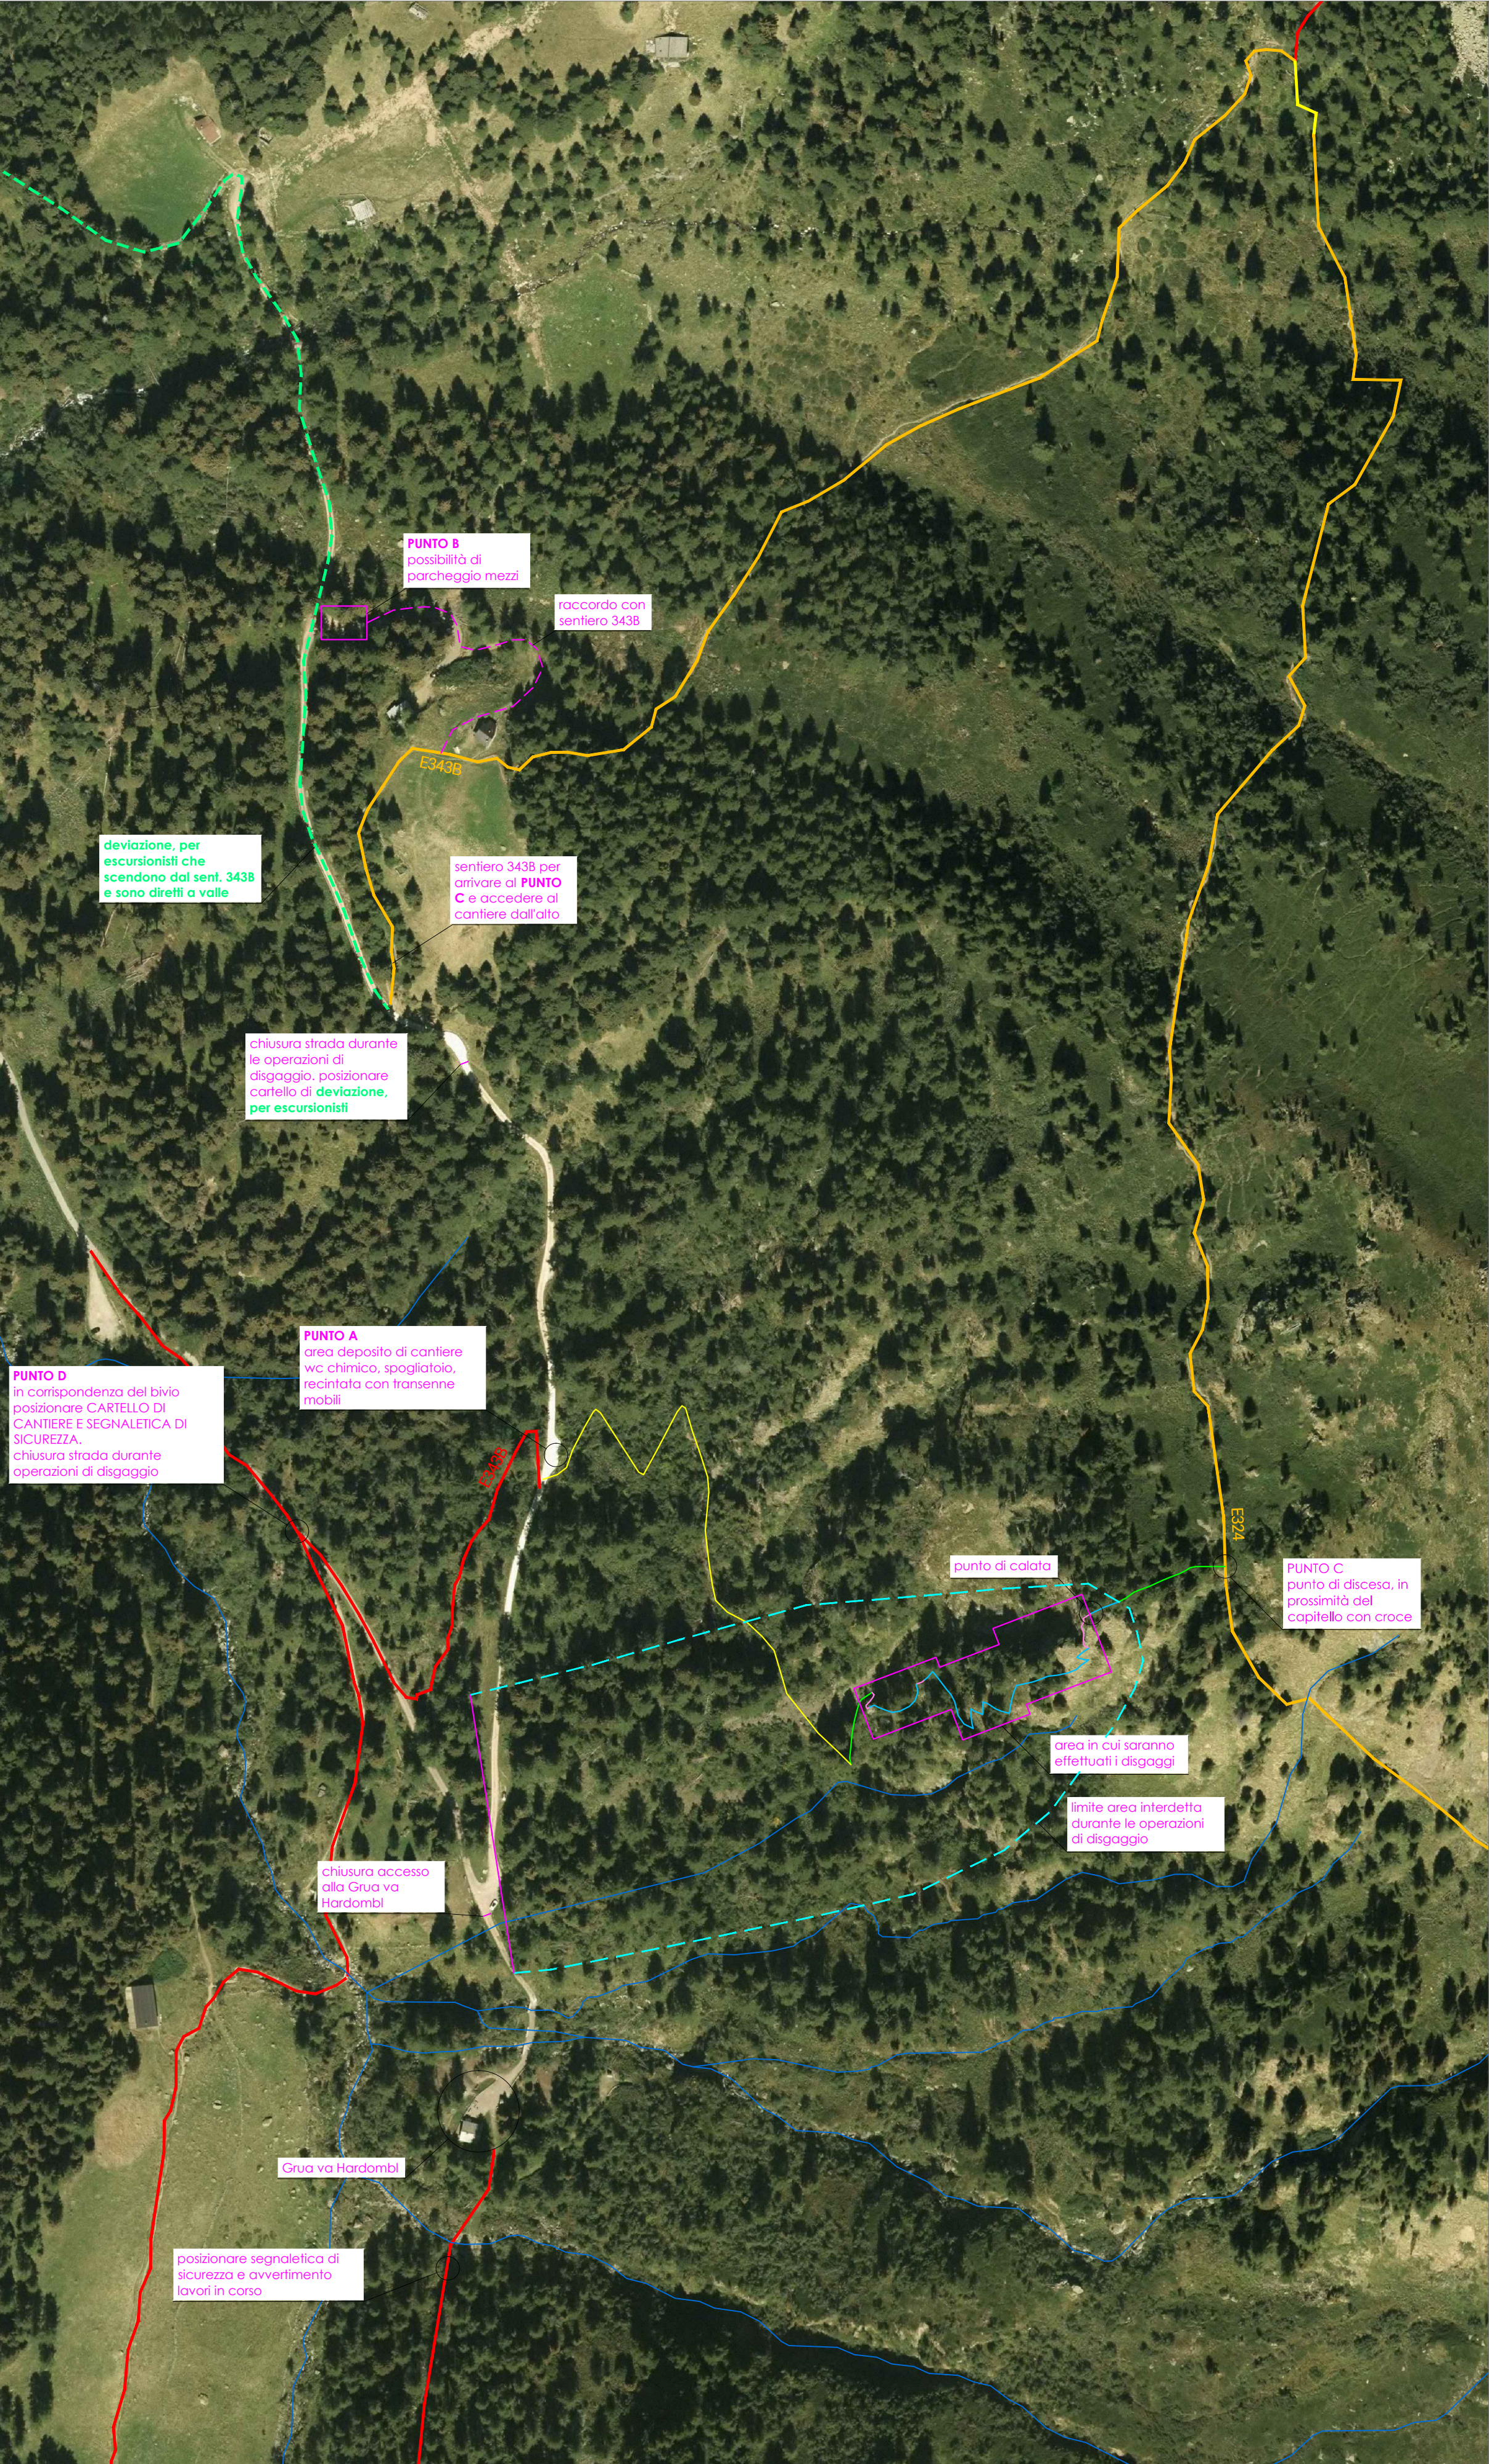

LEGENDA:

- sentiero esistente, da ripristinare ("dei cacciatori"): TIPO "A"
- nuovo sentiero: TIPO "A"
- ferrata: TIPO "B"
- sentiero attrezzato: TIPO "C"
- sentieri SAT
- sentieri 343B e 324 per accesso pedonale al cantiere

LOGISTICA DI CANTIERE

L'area di deposito materiali ed attrezzature e di posizionamento box di cantiere e wc chimico è individuata nel **PUNTO A**, nella piazzola 200 m a monte del bivio per la Miniera.

Esiste possibilità di parcheggio dei mezzi in prossimità del **PUNTO B**, proseguendo per 400 m oltre il PUNTO A.

La discesa al punto di calata avviene dal **PUNTO C**, posto lungo il sentiero 324, in prossimità del capitello con croce

Sulle transenne e sulle recinzioni andranno posizionati i cartelli di divieto e pericolo. Il cartello di cantiere va posizionato bene in vista, in corrispondenza del bivio nel **PUNTO D**

COMUNE DI PALÙ DEL FERSINA

Lavori	
Importo	
D.L.	
C.S.E.	
Inizio	
Impresa	
Tel.	



PROVINCIA AUTONOMA DI TRENTO

COMMITTENTE

- COMUNITÀ ALTA VALSUGANA E BERSNTOL -
Comune di Palù del Fersina

PROGETTO

REALIZZAZIONE DI SENTIERO ATTREZZATO-FERRATA IN
PROSSIMITÀ DELLA MINIERA DI ERDEMOLO

- PROGETTO ESECUTIVO -

DATA

settembre 2023

RIF.

J357-23

OGGETTO

PSC: LAYOUT DI CANTIERE - PLANIMETRIA GENERALE

ELABORATO

E.T.420.01

SCALA

1:2000

IL PROGETTISTA

