



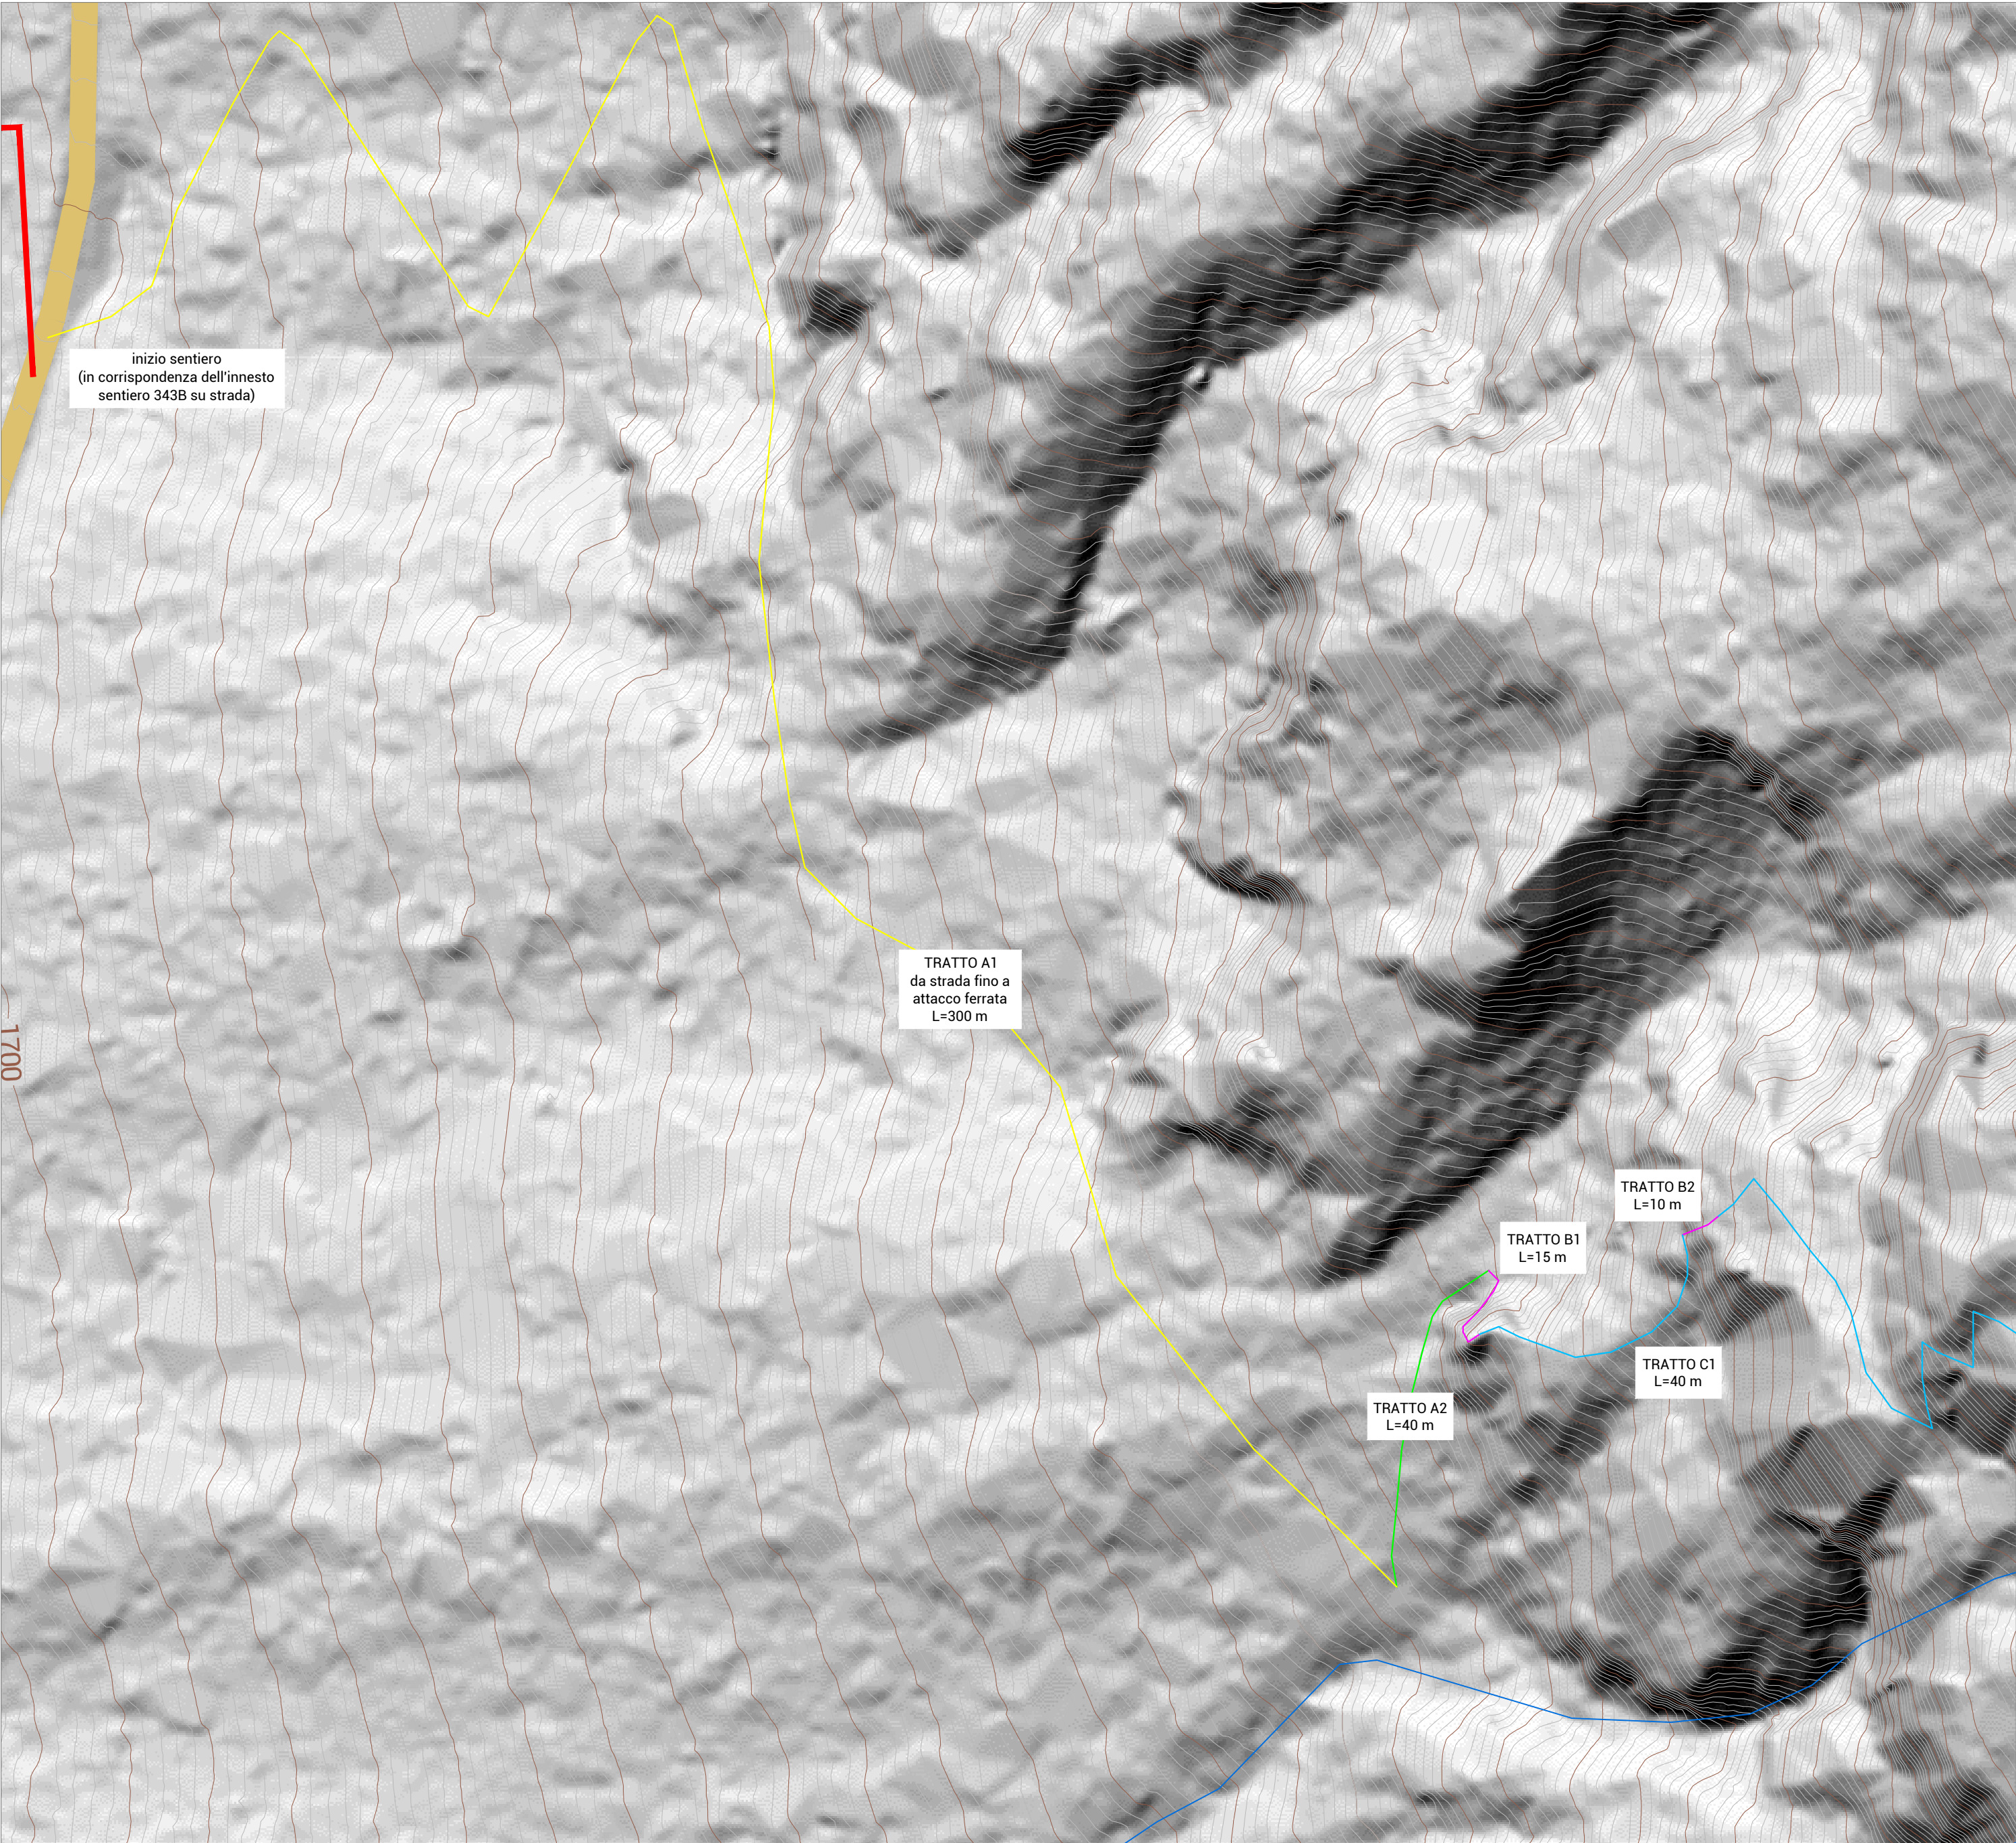


- LEGENDA:
- sentiero esistente, da ripristinare ("dei cacciatori"): TIPO "A"
 - nuovo sentiero: TIPO "A"
 - ferrata: TIPO "B"
 - sentiero attrezzato: TIPO "C"
 - sentieri SAT
 - viabilità forestale


lavorazione TIPO "A" (*)

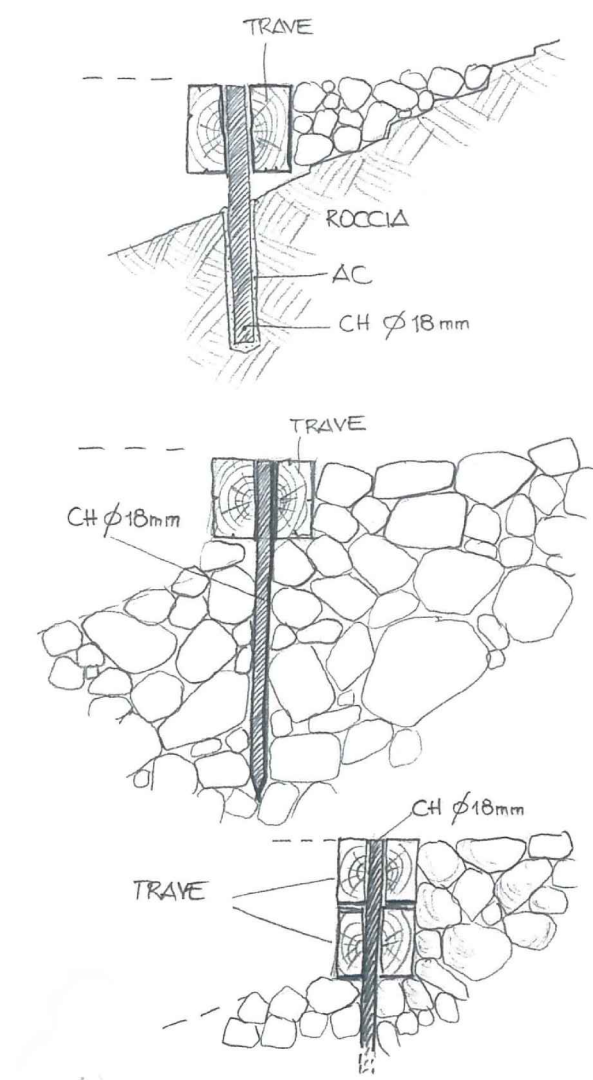

lavorazione TIPO "B" (*)

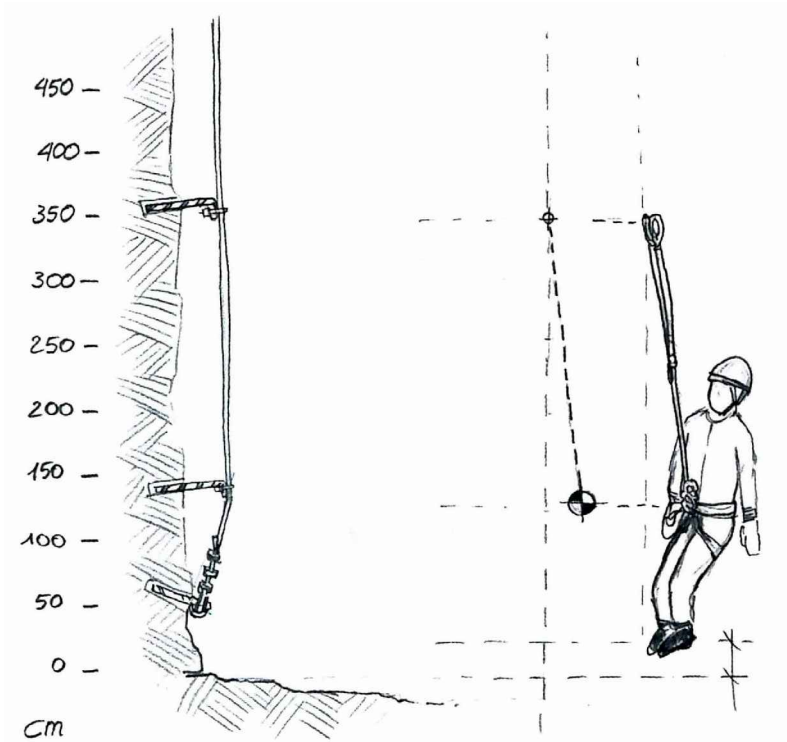


PARTICOLARI - scala a vista

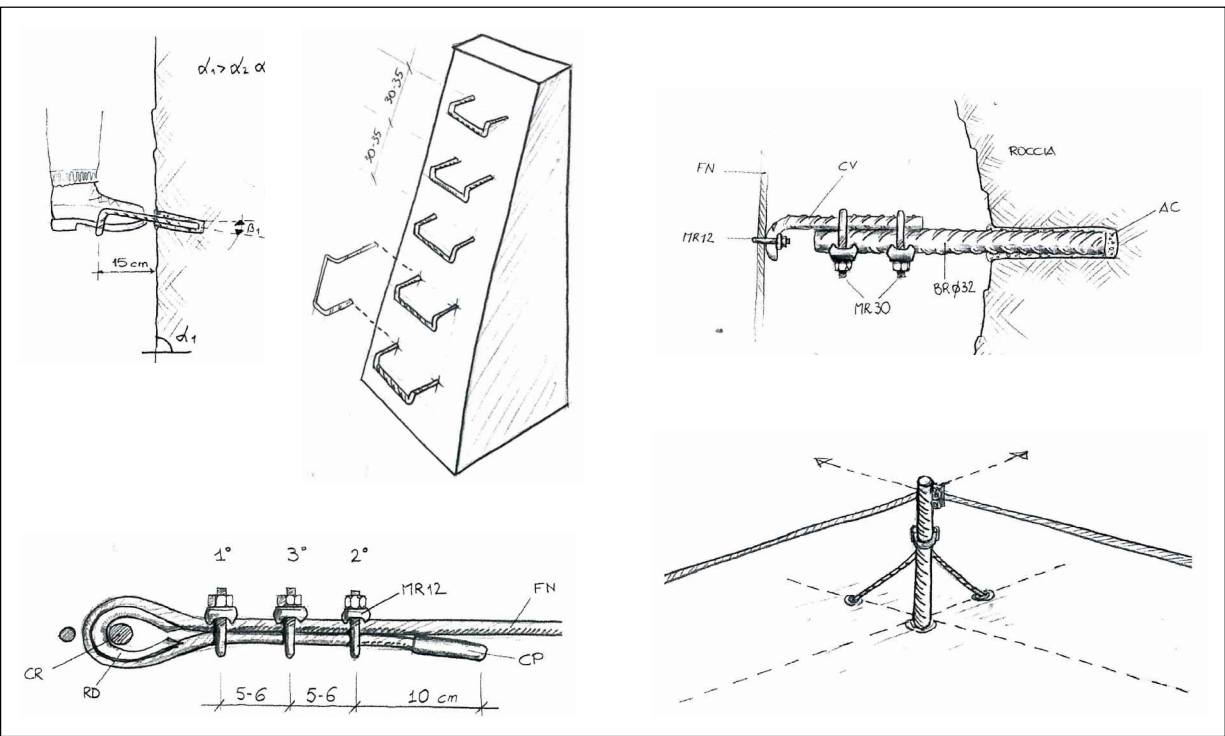

(*) tutte le immagini sono tratte da "SENTIERI ATTREZZATI E VIE FERRATE - gli interventi conservativi gestiti dalla SAT" - 2013, Società degli Alpinisti Tridentini, Commissione Sentieri

lavorazione TIPO "C" (*)

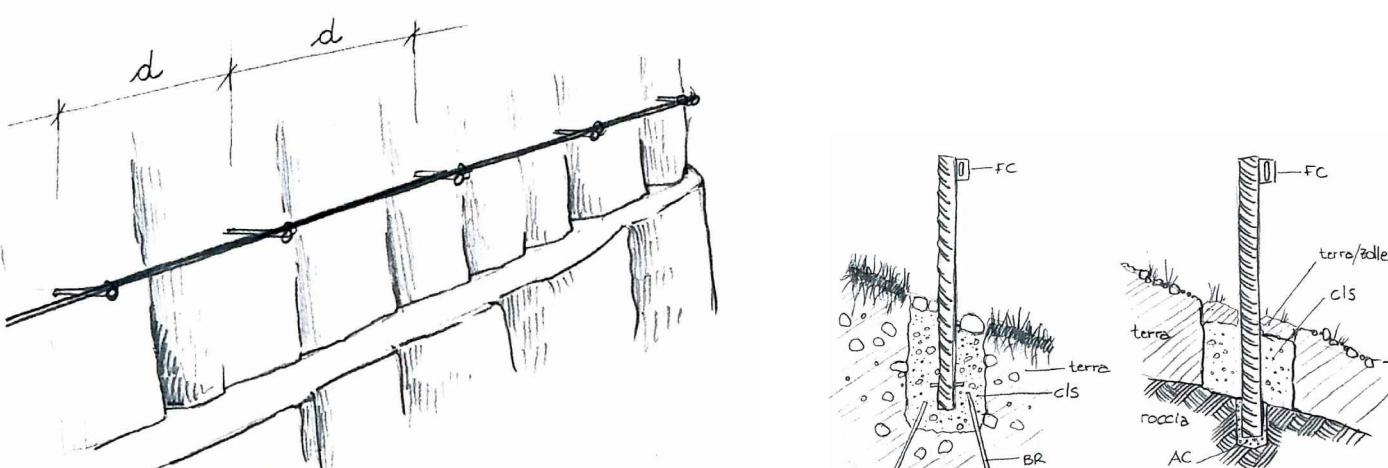

PROVINCIA AUTONOMA DI TRENTO

COMMITTENTE

- COMUNITÀ ALTA VALSUGANA E BERSNTOL -
Comune di Palù del Fersina

PROGETTO

REALIZZAZIONE DI SENTIERO ATTREZZATO-FERRATA IN
PROSSIMITÀ DELLA MINIERA DI ERDEMOLO

- PROGETTO ESECUTIVO -

DATA
settembre 2023

RIF.
J357-23

OGGETTO

PLANIMETRIA DI PROGETTO
PARTICOLARI

ELABORATO

E.T.324.03

SCALA

1:500

IL PROGETTISTA

ORDINE DEGLI INGEGNERI
DELLA PROV. DI TRENTO
dott. ing. GIOVANNI COMUNELLO
INSCRIZIONE ALBO N° 2087