


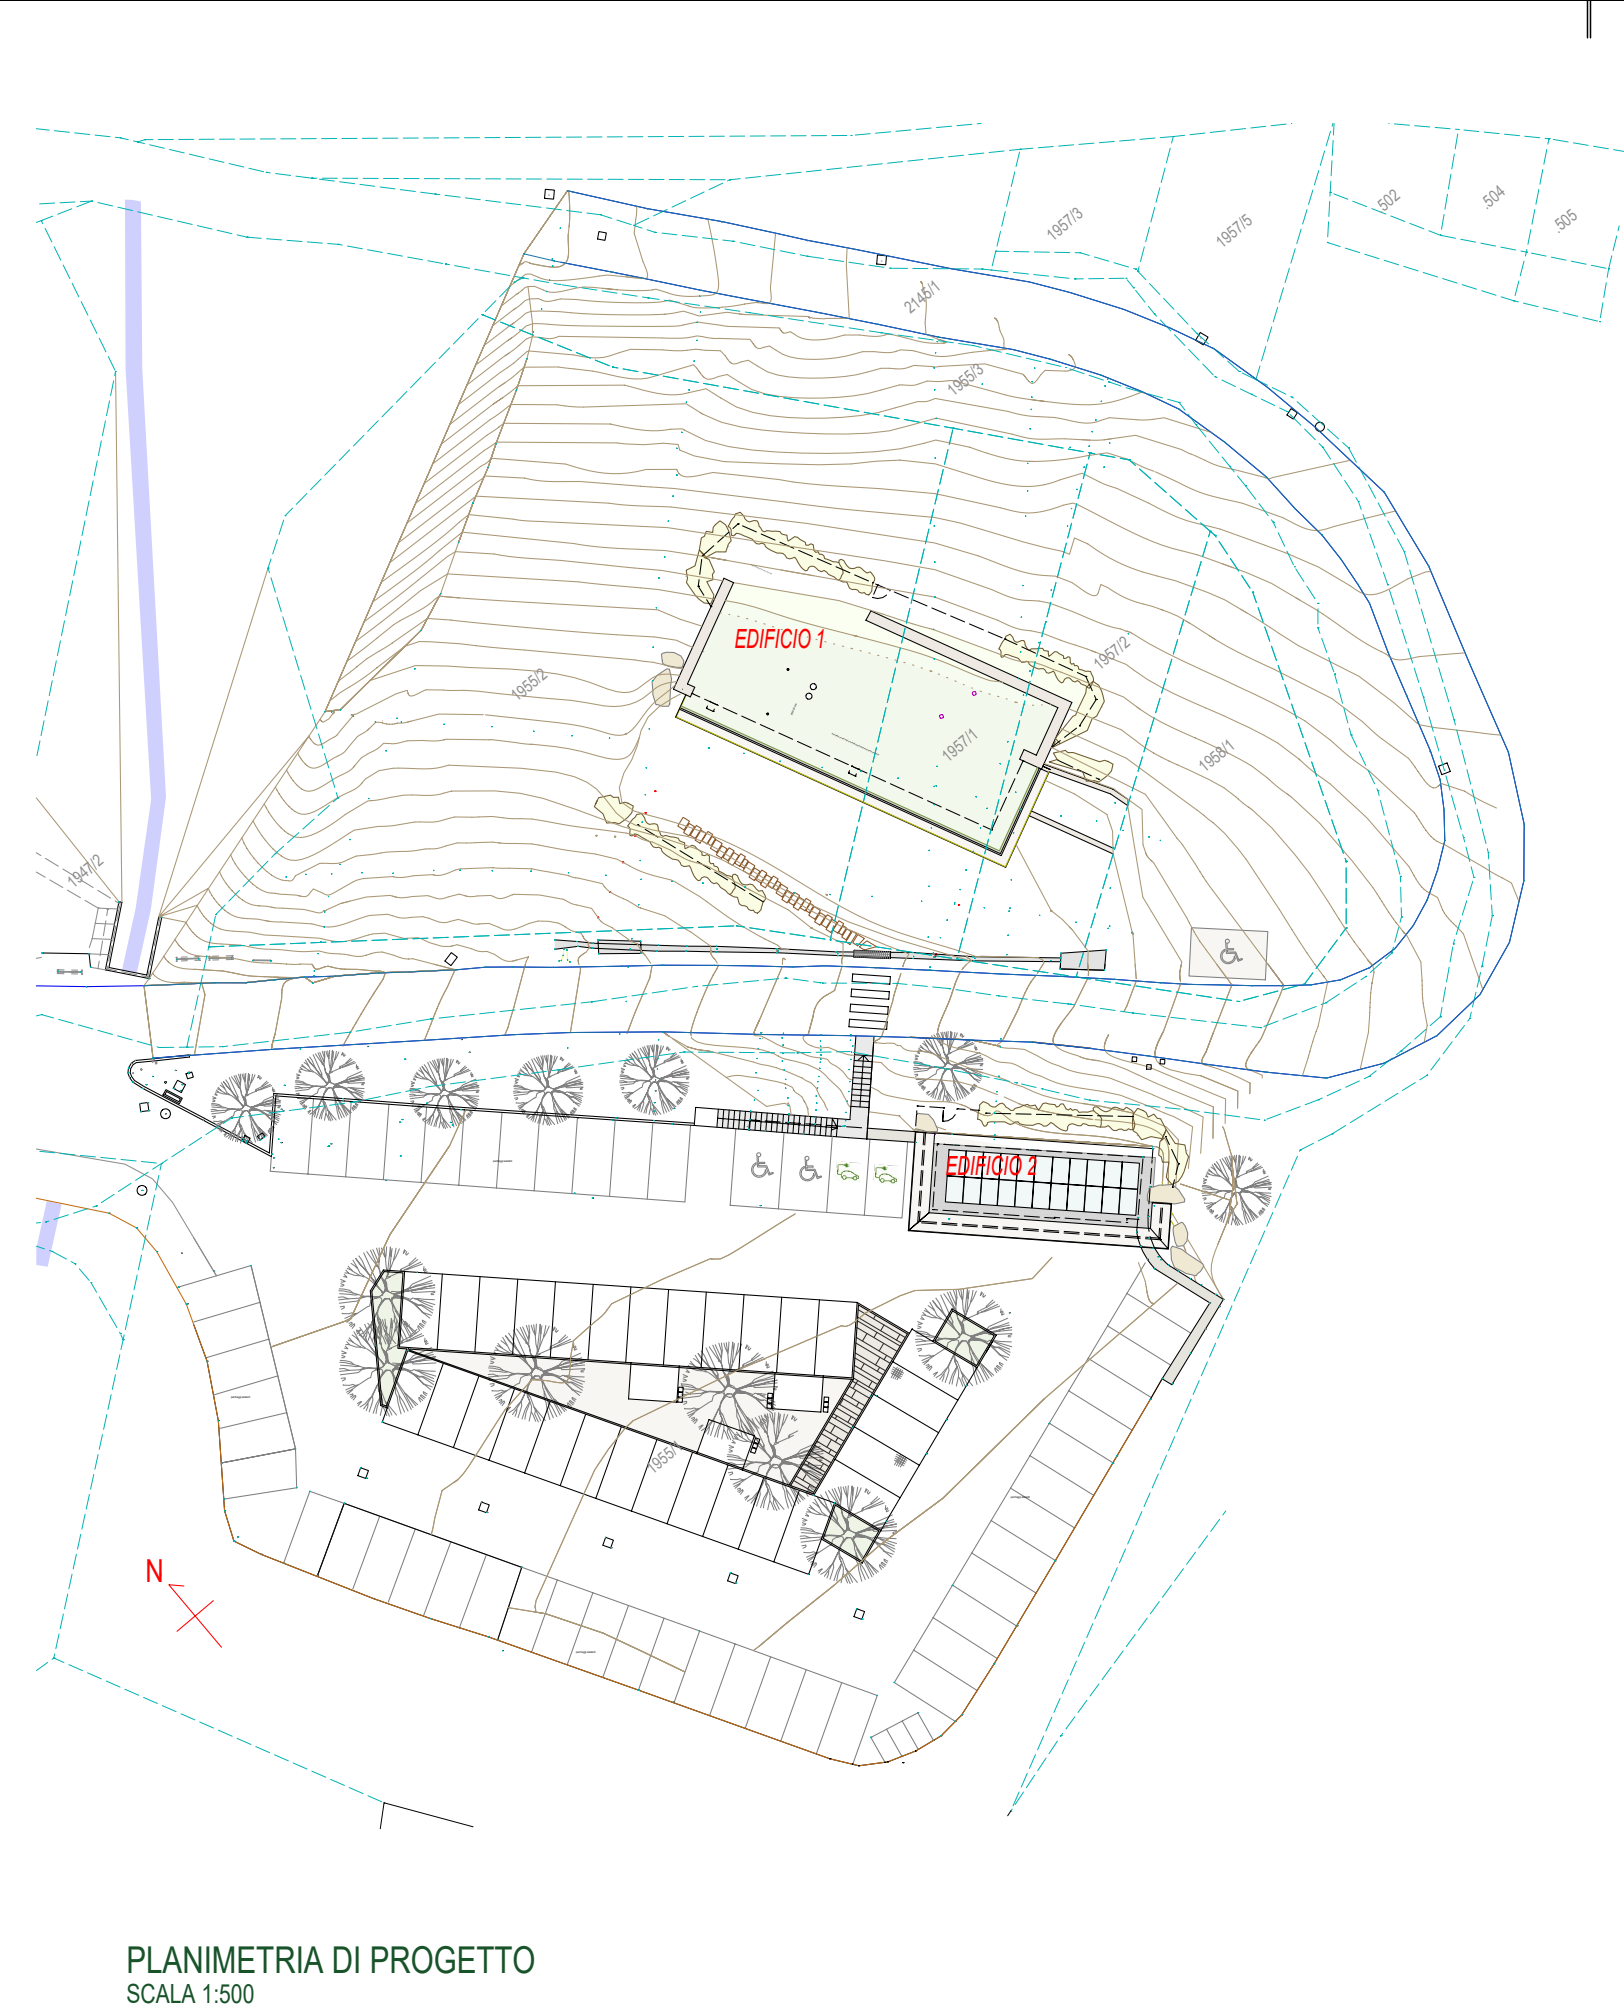

PROVINCIA AUTONOMA DI TRENTO

AGENZIA PROVINCIALE OPERE PUBBLICHE

SERVIZIO OPERE CIVILI

Funded by the

European Union

NextGenerationEU

COMUNE DI PALU' DEL FERSINA

GAMOIA' VA PALAI EN BERSNTOL

PNRR M1C3 - INVESTIMENTO 2.1 "ATTIVITA' DEI BORGHII" - Linea di azione A
"Progetti Pilota per la rigenerazione culturale, sociale ed economica dei Borghi a rischio di abbandono e abbandonati"
INTERVENTO 12 - PUNTO INFO E BAR FROTTEN

ESECUTIVO

T38

SCHEMA GENERALE PER LINEA VITA

EDIFICIO 1 - EDIFICIO 2

scala 1:50

COORDINAMENTO GRUPPO DI PROGETTAZIONE

Direzione Lavori Pubblici e Patrimonio

COORDINAMENTO DELLA SICUREZZA

arch. Giovanni Modena

VERIFICHE ED APPLICAZIONE

CRITERI DNSH E CAM

arch. Giovanni Modena

PROGETTAZIONE ARCHITETTONICA

arch. Giovanni Modena

GEOLOGO

dott. geol. Paolo Passardi

CALCOLI STATICI

dott. Ing. Franco Decaminada


DATA: 31 GENNAIO 2025

AGGIORNAMENTO: REV 0


Per la conformità al principio di non arrecare danno significativo all'ambiente DNSH, obbligatorio per il rispetto del PNRR, per i materiali in ingresso non potranno essere utilizzati componenti, prodotti e materiali contenenti sostanze inquinanti di cui al "Authorization List" presente nel regolamento REACH.

- Per la conformità ai criteri secondo il DM n. 256 del 23/06/2022 "Criteri ambientali minimi" i materiali, prodotti e sostanze utilizzati nell'intervento devono rispettare i requisiti del Capitolo 2.5 "Specifiche Tecniche per i prodotti da costruzione".

- Le specifiche richieste per materiali, prodotti e procedure ai fini del rispetto del Principio di "non arrecare un danno significativo all'ambiente - DNSH" e del DM n. 256 del 23/06/2022 "Criteri ambientali minimi" non sostituiscono le normative comunitarie, nazionali e/o locali cogenti per l'opera laddove più restrittive e prestazionali.

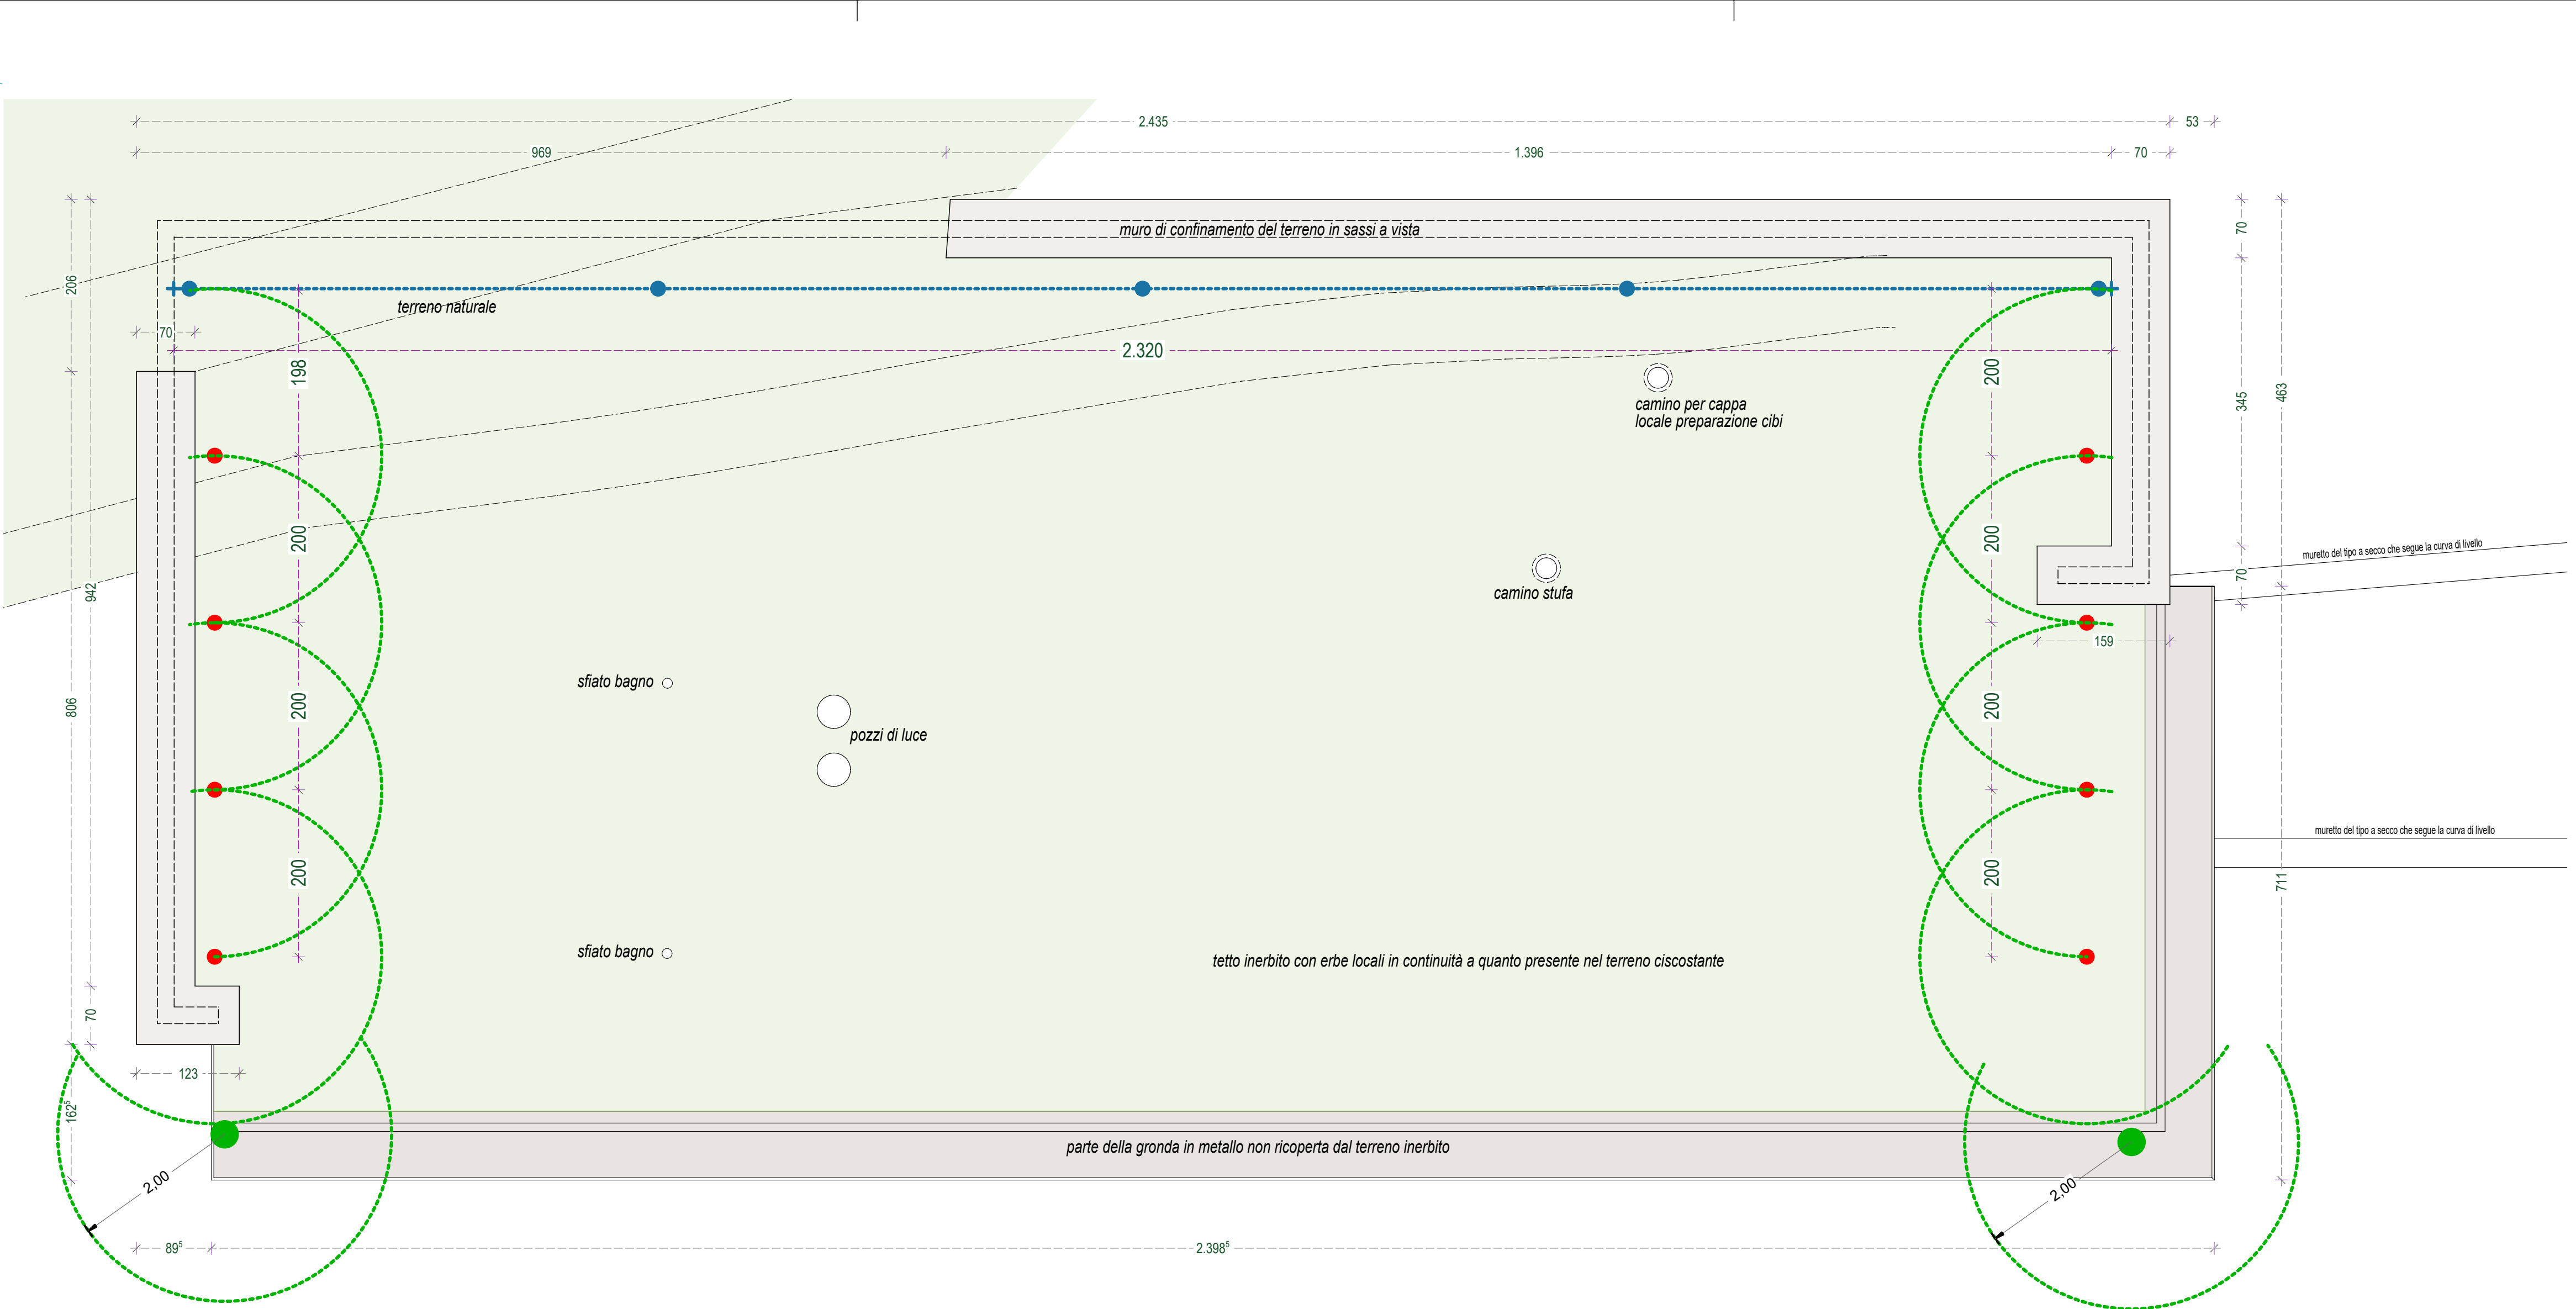

PIANTA COPERTURA EDIFICIO 1
SCALA 1:50

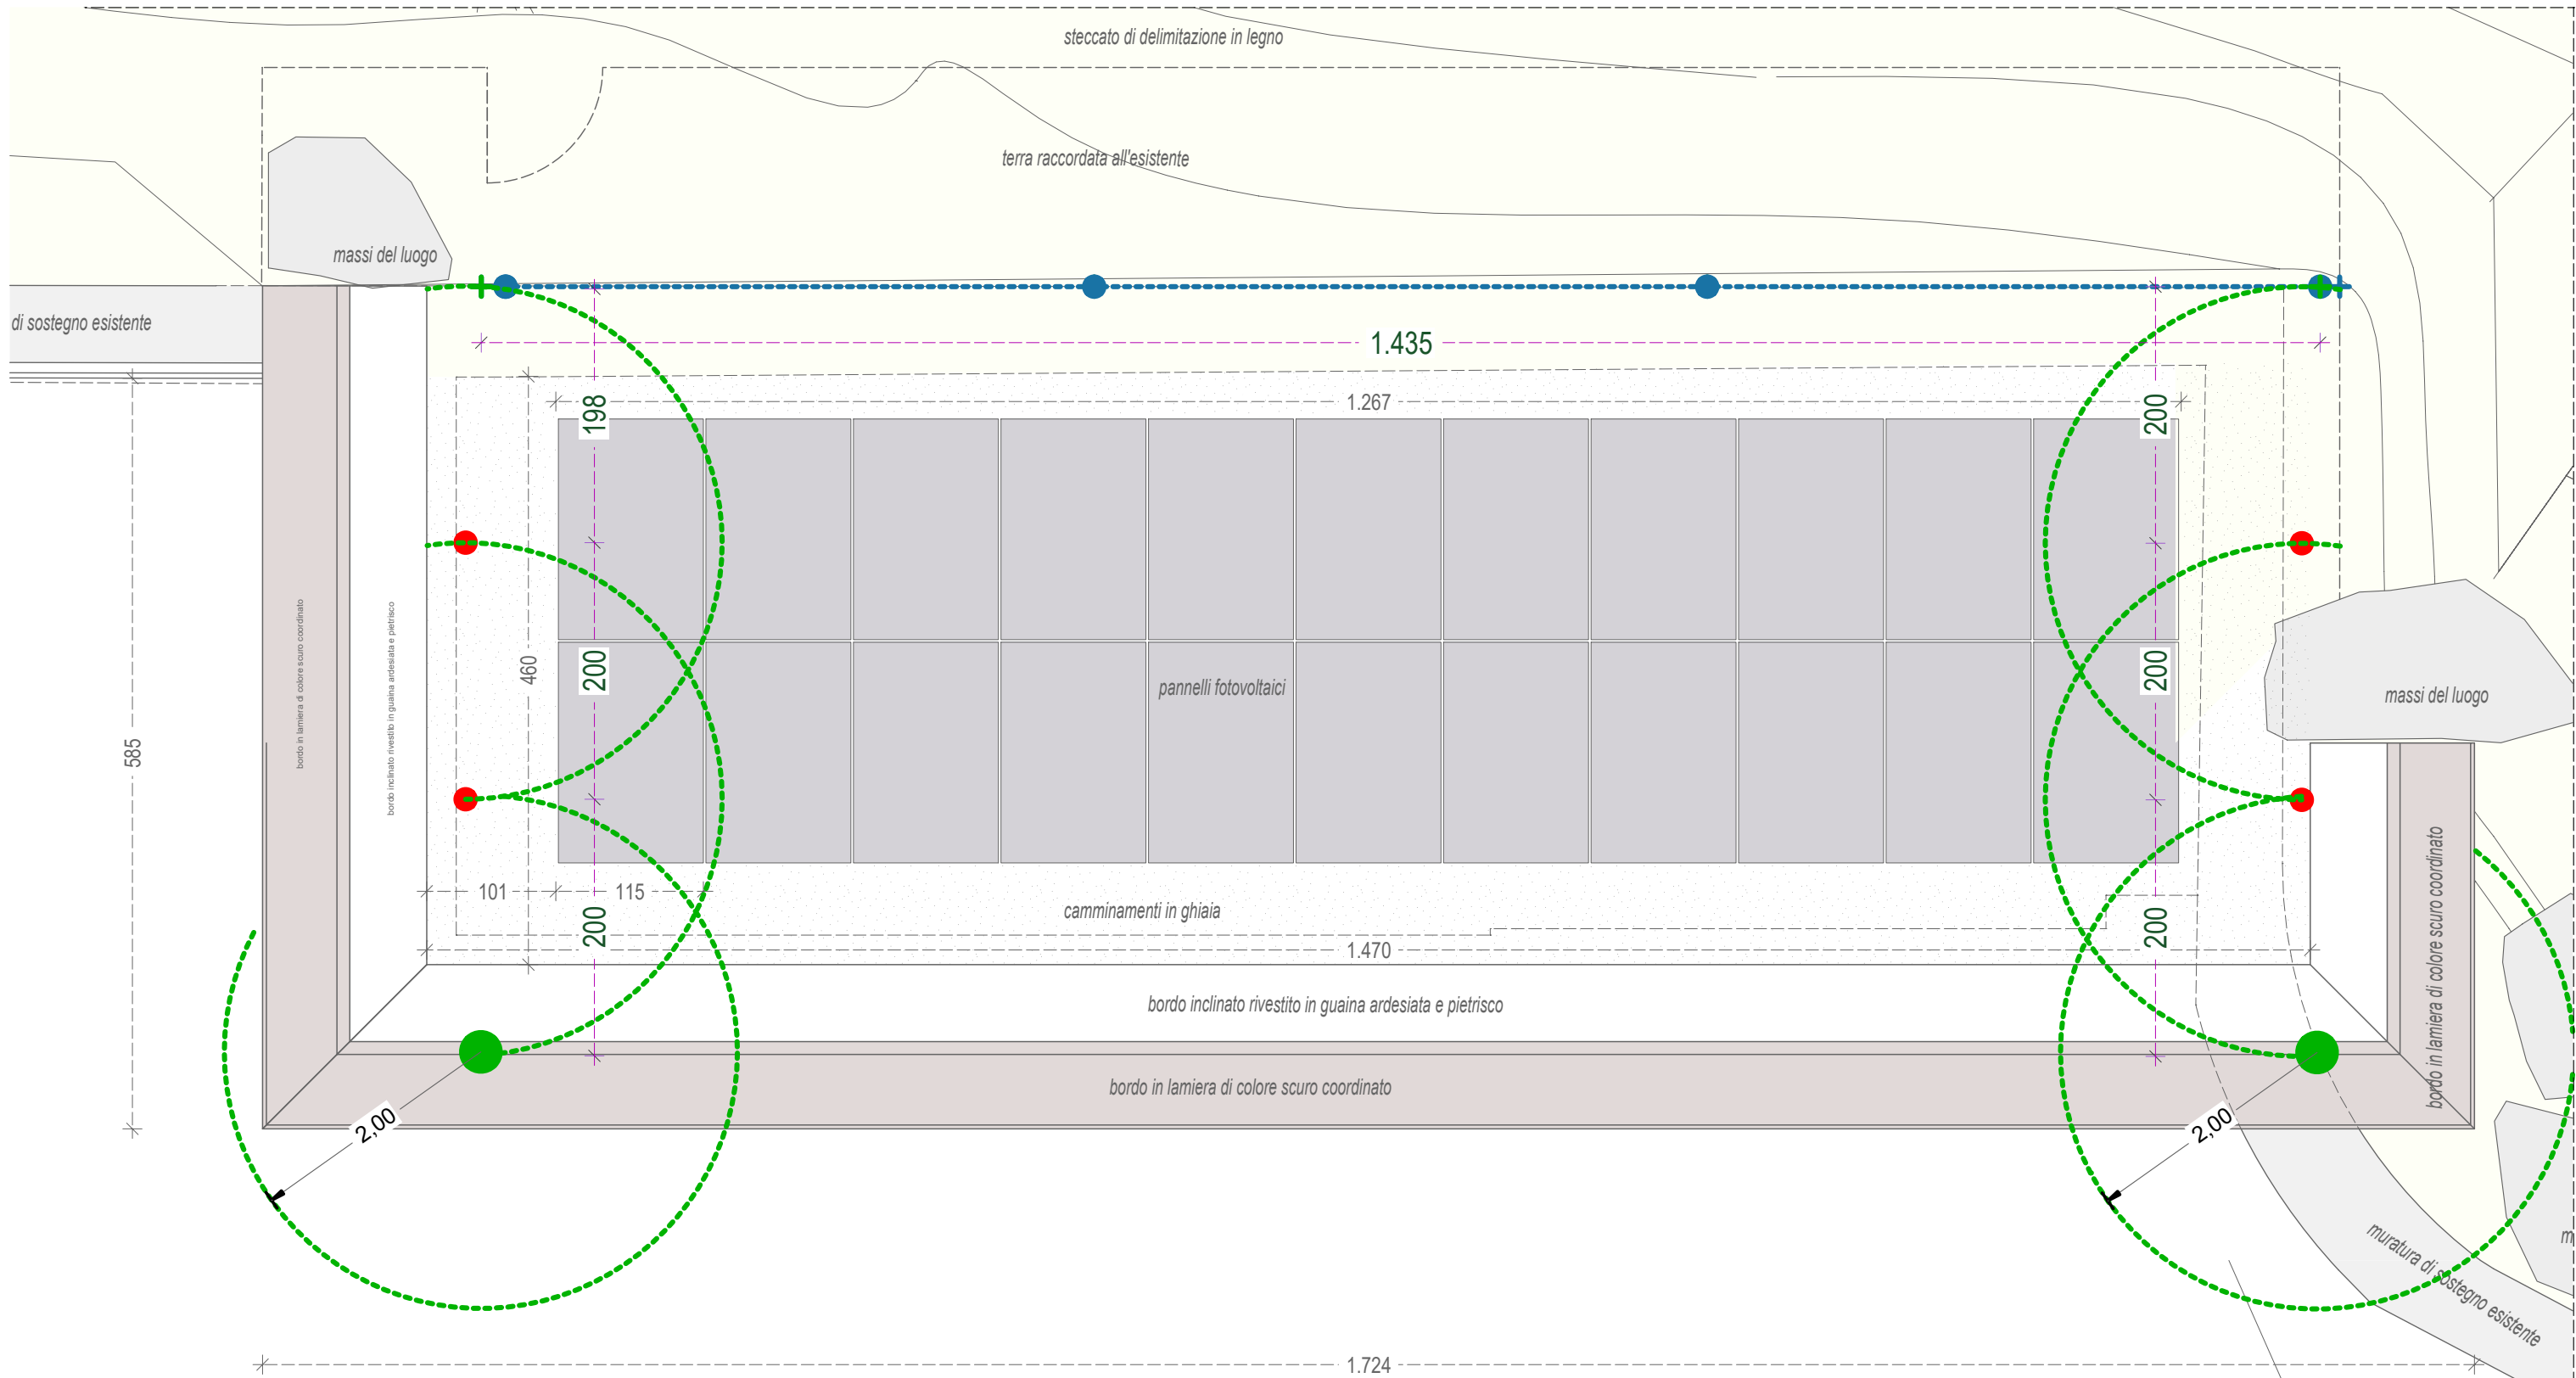

PIANTA COPERTURA EDIFICIO 2
SCALA 1:50

- Linea Vita passante

Sistema fune orizzontale flessibile

Portata max 4 Persone

Testato secondo EN 795/C:2012, CEN/TS 16415:2013 e UNI 11578/C:2015 in tutte le direzioni di caduta

Fissaggio su: cemento e acciaio
- Punto di ancoraggio

Ancoraggio di sicurezza

Portata max 1 Persona

Testato secondo EN 795/A:2012 e UNI 11578/A:2015 in tutte le direzioni di caduta

Fissaggio su: legno, cemento e acciaio

Materiale: acciaio inox
- Punto di ancoraggio singolo

Ancoraggio di sicurezza

Portata max 1 Persona

Testato secondo EN 795/A:2012 in tutte le direzioni di caduta

Applicazione su: guaina bituminosa

Materiale: acciaio zincato