


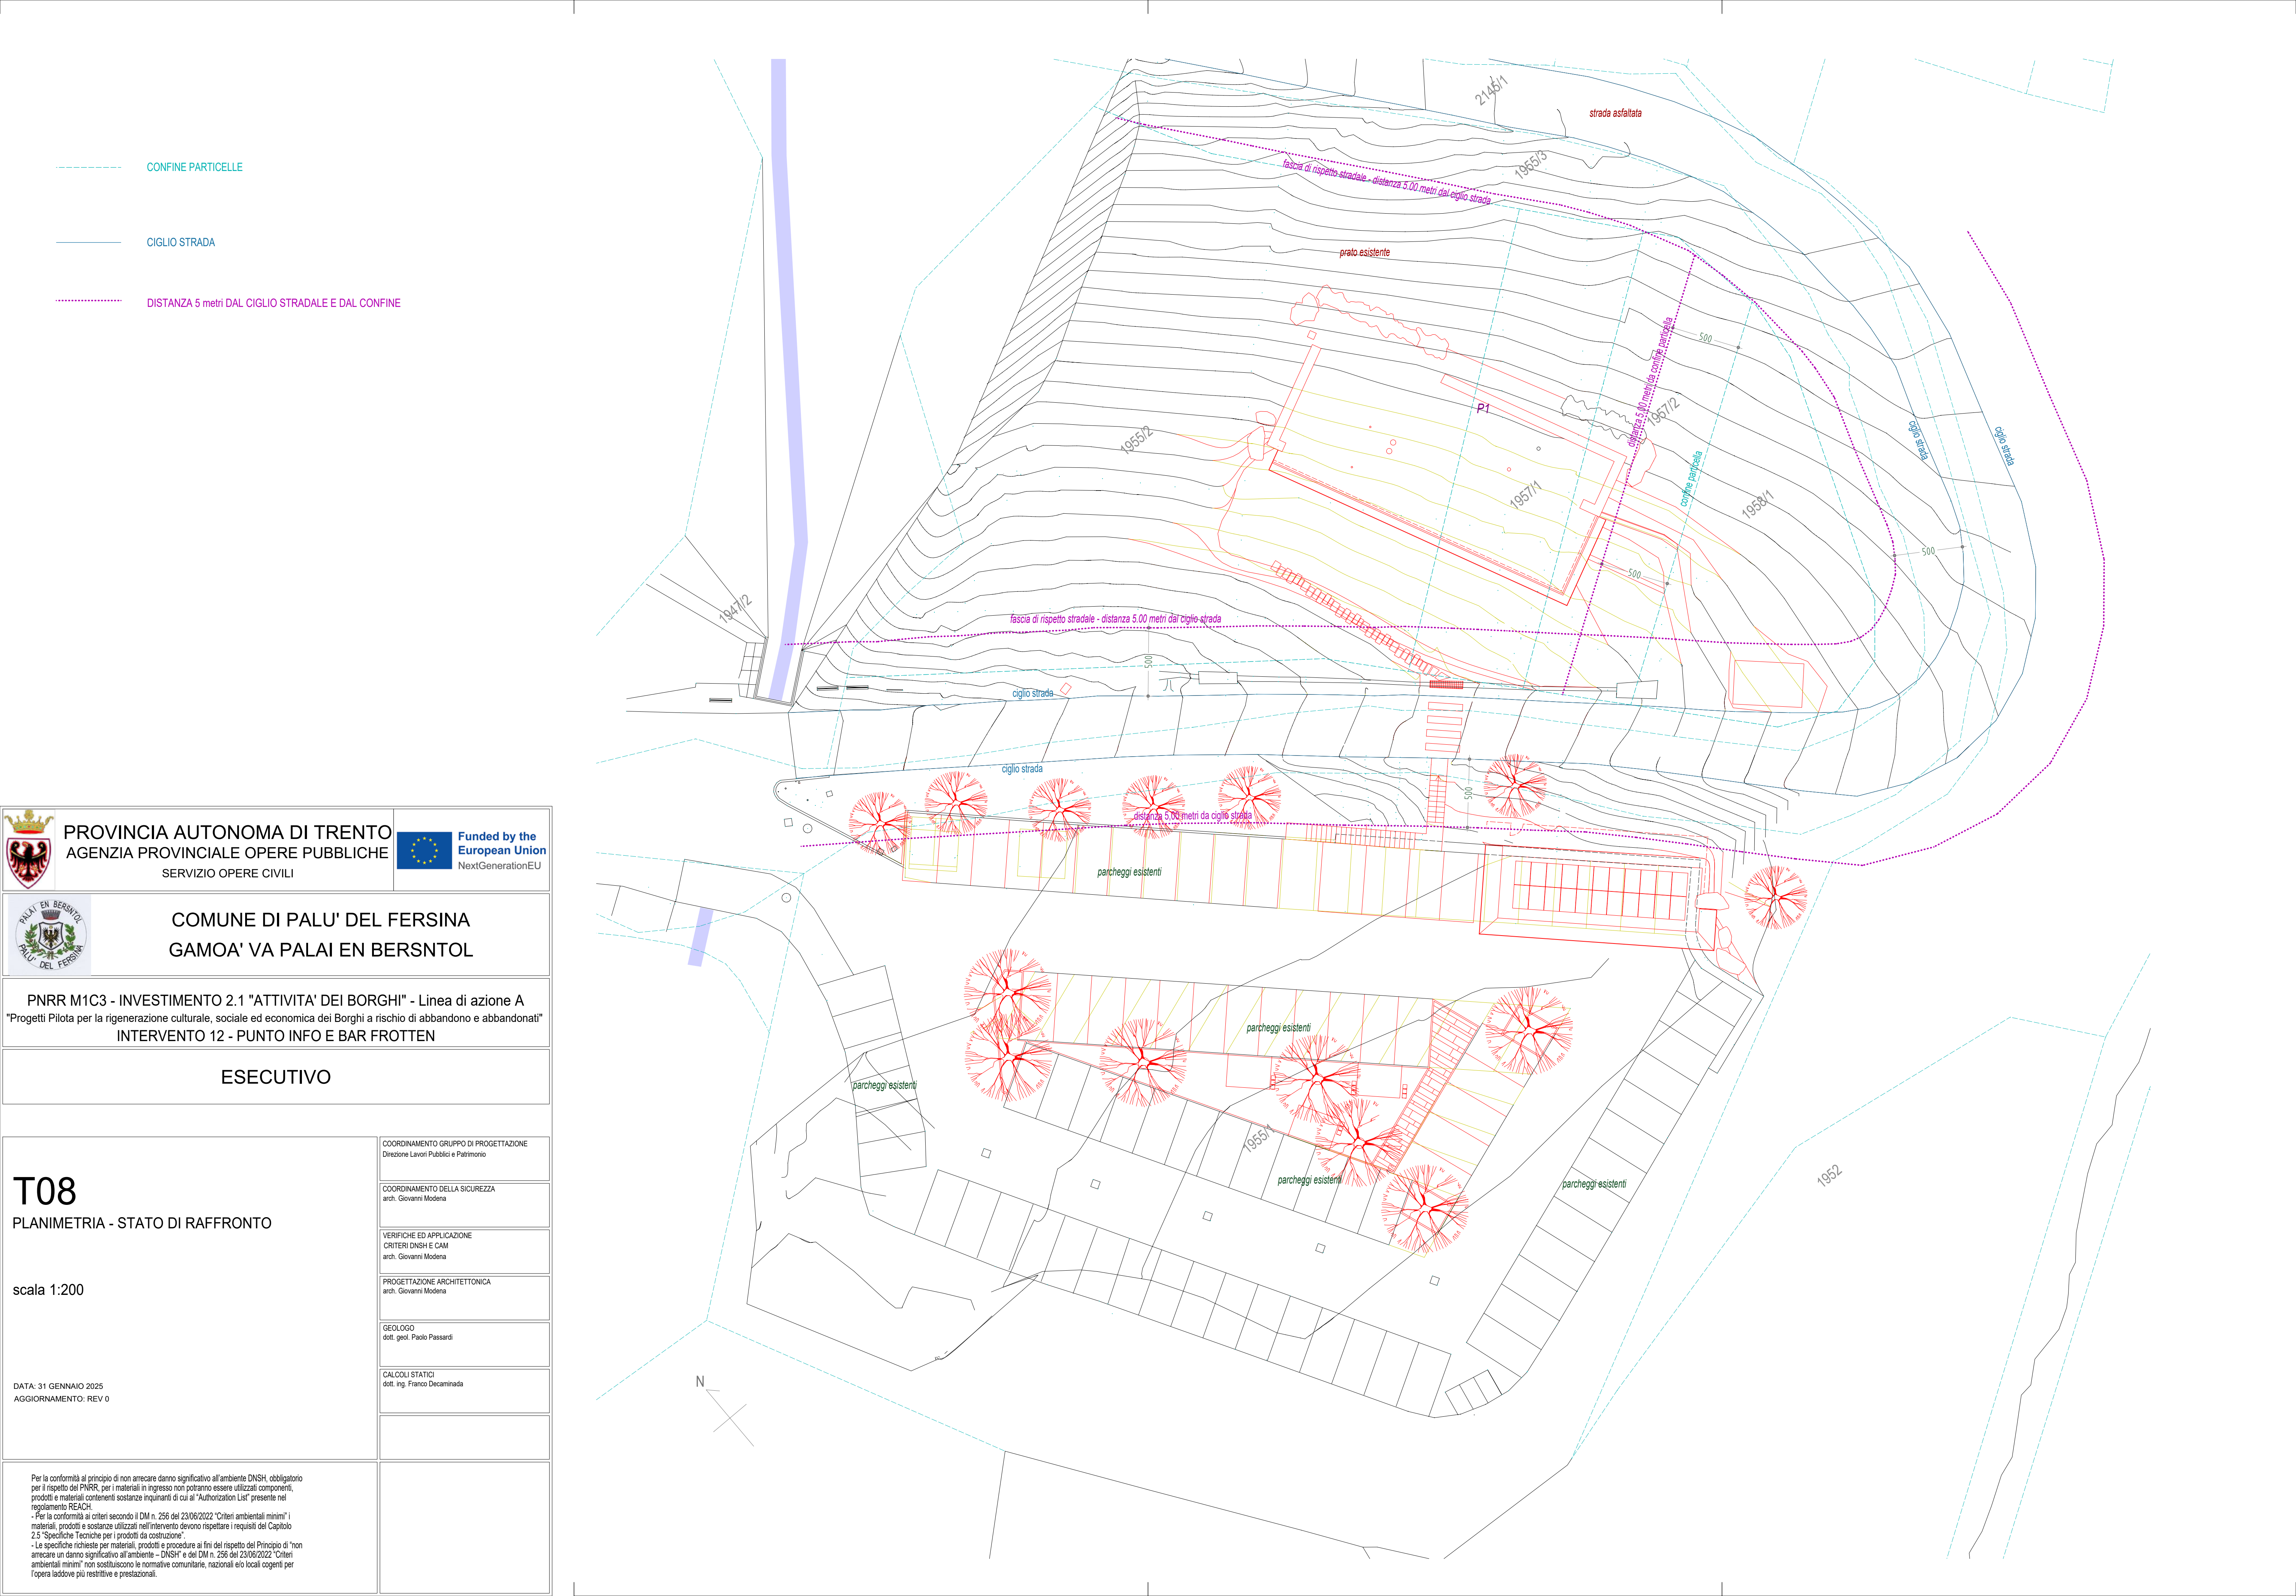



PROVINCIA AUTONOMA DI TRENTO

AGENZIA PROVINCIALE OPERE PUBBLICHE

SERVIZIO OPERE CIVILI



COMUNE DI PALU' DEL FERSINA

GAMOJA' VA PALAI EN BERSNTOL

PNRR M1C3 - INVESTIMENTO 2.1 "ATTIVITA' DEI BORCHI" - Linea di azione A

"Progetti Pilota per la rigenerazione culturale, sociale ed economica dei Borghi a rischio di abbandono e abbandonati"

INTERVENTO 12 - PUNTO INFO E BAR FROTTEEN

ESECUTIVO

T08

PLANIMETRIA - STATO DI RAFFRONTO

scala 1:200

DATA: 31 GENNAIO 2025

AGGIORNAMENTO: REV 0

COORDINAMENTO GRUPPO DI PROGETTAZIONE

Direzione Lavori Pubblici e Patrimonio

COORDINAMENTO DELLA SICUREZZA

arch. Giovanni Modena

VERIFICHE ED APPLICAZIONE

CRITERI DNSH E CAM

arch. Giovanni Modena

PROGETTAZIONE ARCHITETTONICA

arch. Giovanni Modena

GEOLOGO

dott. geol. Paolo Passardi

CALCOLI STATICI

dott. Ing. Franco Decaminada

Per la conformità al principio di non arrecare danno significativo all'ambiente DNSH, obbligatorio per il rispetto del PNRR, per i materiali in ingresso non potranno essere utilizzati componenti, prodotti e materiali contenenti sostanze inquinanti di cui al "Authorization List" presente nel regolamento REACH.

- Per la conformità ai criteri secondo il DM n. 256 del 23/06/2022 "Criteri ambientali minimi" i materiali, prodotti e sostanze utilizzati nell'intervento devono rispettare i requisiti del Capitolo 2.5 "Specifiche Tecniche per i prodotti da costruzione".

- Le specifiche richieste per materiali, prodotti e procedure ai fini del rispetto del Principio di "non arrecare un danno significativo all'ambiente - DNSH" e del DM n. 256 del 23/06/2022 "Criteri ambientali minimi" non sostituiscono le normative comunitarie, nazionali e/o locali cogenti per l'opera laddove più restrittive e prestazionali.