



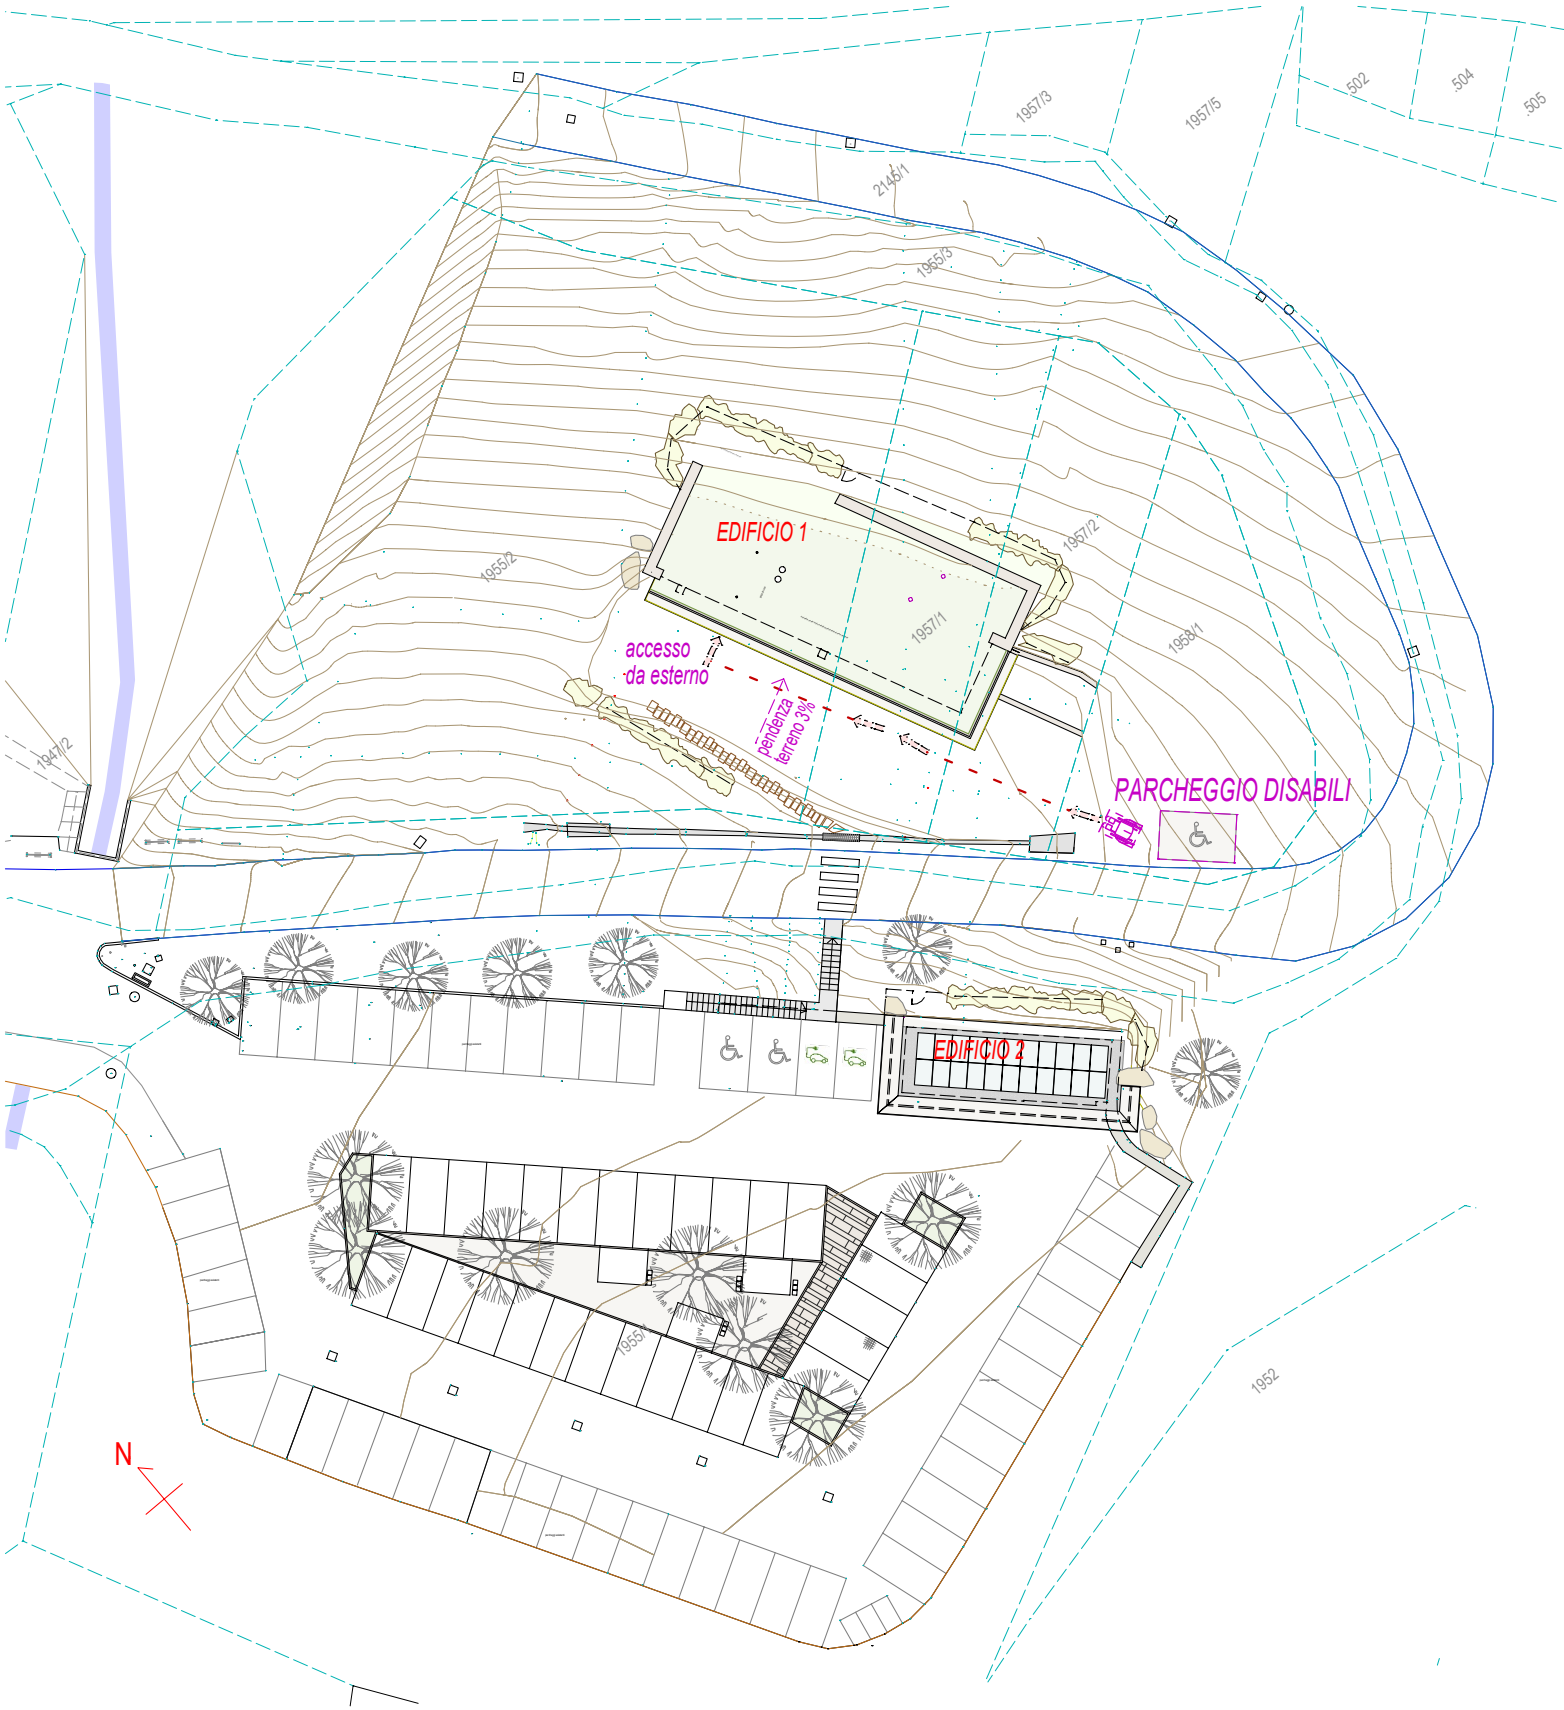

PLANIMETRIA DI PROGETTO
SCALA 1:500

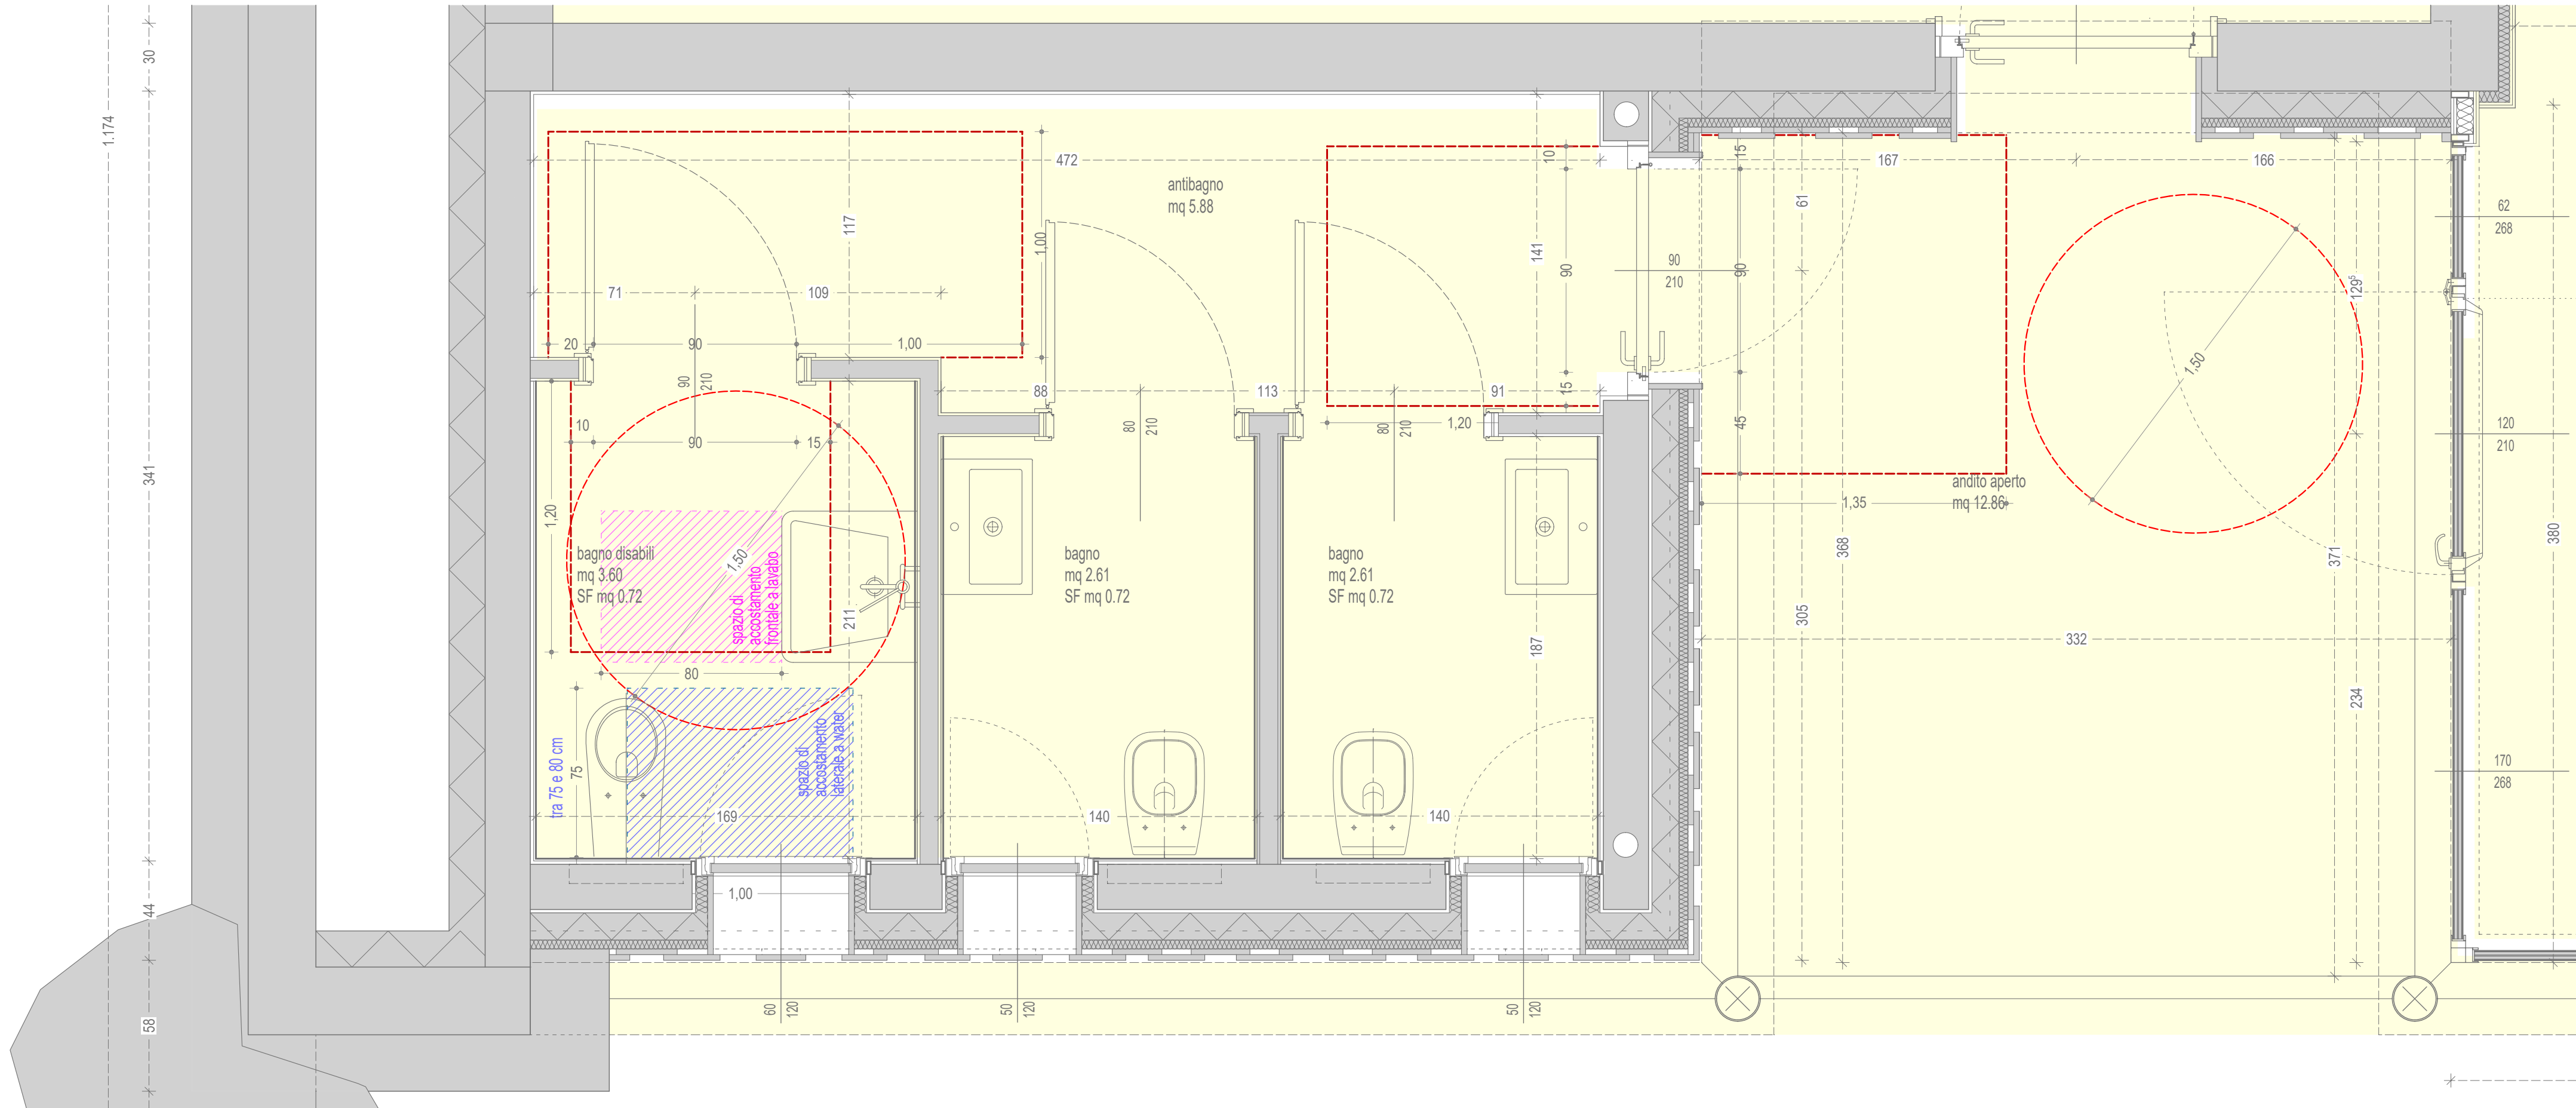

SCHEMA ACCESSIBILITA' BAGNI EDIFICIO 1
SCALA 1:50

LOCALI
COMPLANARI

PROVINCIA AUTONOMA DI TRENTO
AGENZIA PROVINCIALE OPERE PUBBLICHE
SERVIZIO OPERE CIVILI

COMUNE DI PALU' DEL FERSINA
GAMOIA' VA PALAI EN BERSNTOL

PNRR M1C3 - INVESTIMENTO 2.1 "ATTIVITA' DEI BORGHI" - Linea di azione A
"Progetti Pilota per la rigenerazione culturale, sociale ed economica dei Borghi a rischio di abbandono e abbandonati"
INTERVENTO 12 - PUNTO INFO E BAR FROTTEN

ESECUTIVO

T23
TAVOLA ACCESSIBILITA' DISABILI
STATO DI PROGETTO

scala 1:50

COORDINAMENTO GRUPPO DI PROGETTAZIONE
Direzione Lavori Pubblici e Patrimonio

COORDINAMENTO DELLA SICUREZZA
arch. Giovanni Modena

VERIFICHE ED APPLICAZIONE
CRITERI DSNH E CAM
arch. Giovanni Modena

PROGETTAZIONE ARCHITETTONICA
arch. Giovanni Modena

GEOLOGO
dott. geol. Paolo Passardi


CALCOLI STATICI
dott. Ing. Franco Decaminada

DATA: 31 GENNAIO 2025
AGGIORNAMENTO: REV 0

Per la conformità al principio di non arrecare danno significativo all'ambiente DSNH, obbligatorio per il rispetto del PNRR, per i materiali in ingresso non potranno essere utilizzati componenti, prodotti e materiali contenenti sostanze inquinanti di cui al "Authorization List" presente nel regolamento REACH.


- Per la conformità ai criteri secondo il DM n. 256 del 23/06/2022 "Criteri ambientali minimi" i materiali, prodotti e sostanze utilizzati nell'intervento devono rispettare i requisiti del Capitolo 2.5 "Specifiche Tecniche per i prodotti da costruzione".

- Le specifiche richieste per materiali, prodotti e procedure ai fini del rispetto del Principio di "non arrecare un danno significativo all'ambiente" - DSNH e del DM n. 256 del 23/06/2022 "Criteri ambientali minimi" non sostituiscono le normative comunitarie, nazionali e/o locali cogenti per l'opera laddove più restrittive e prestazionali.

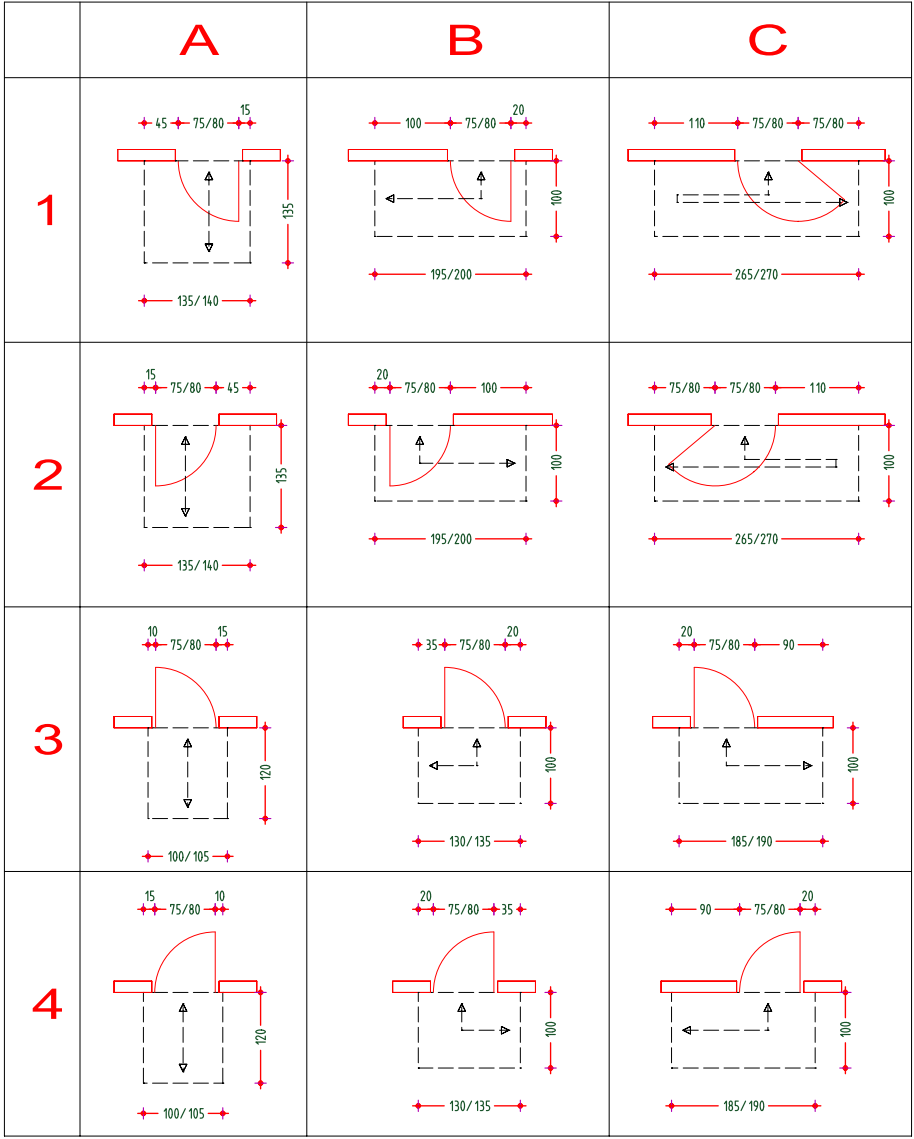

NOTA BENE :

- LE PORTE SONO PREVISTE CON UNA APERTURA MINIMA DI 75 cm;
- I PARAPETTI NEI BALCONI, TERRAZZI E SCALE SONO PREVISTI CON UNA ALTEZZA MINIMA DI 100 cm ED INATTRAVERSABILI DA UNA SFERA DI 10 cm DI DIAMETRO;
- LE RAMPE ESTERNE AVRANNO UNA PENDENZA MASSIMA DEL 8%
- LE SOGLIE FORMERANNO UN DISlivELLO MASSIMO DI cm.2.5

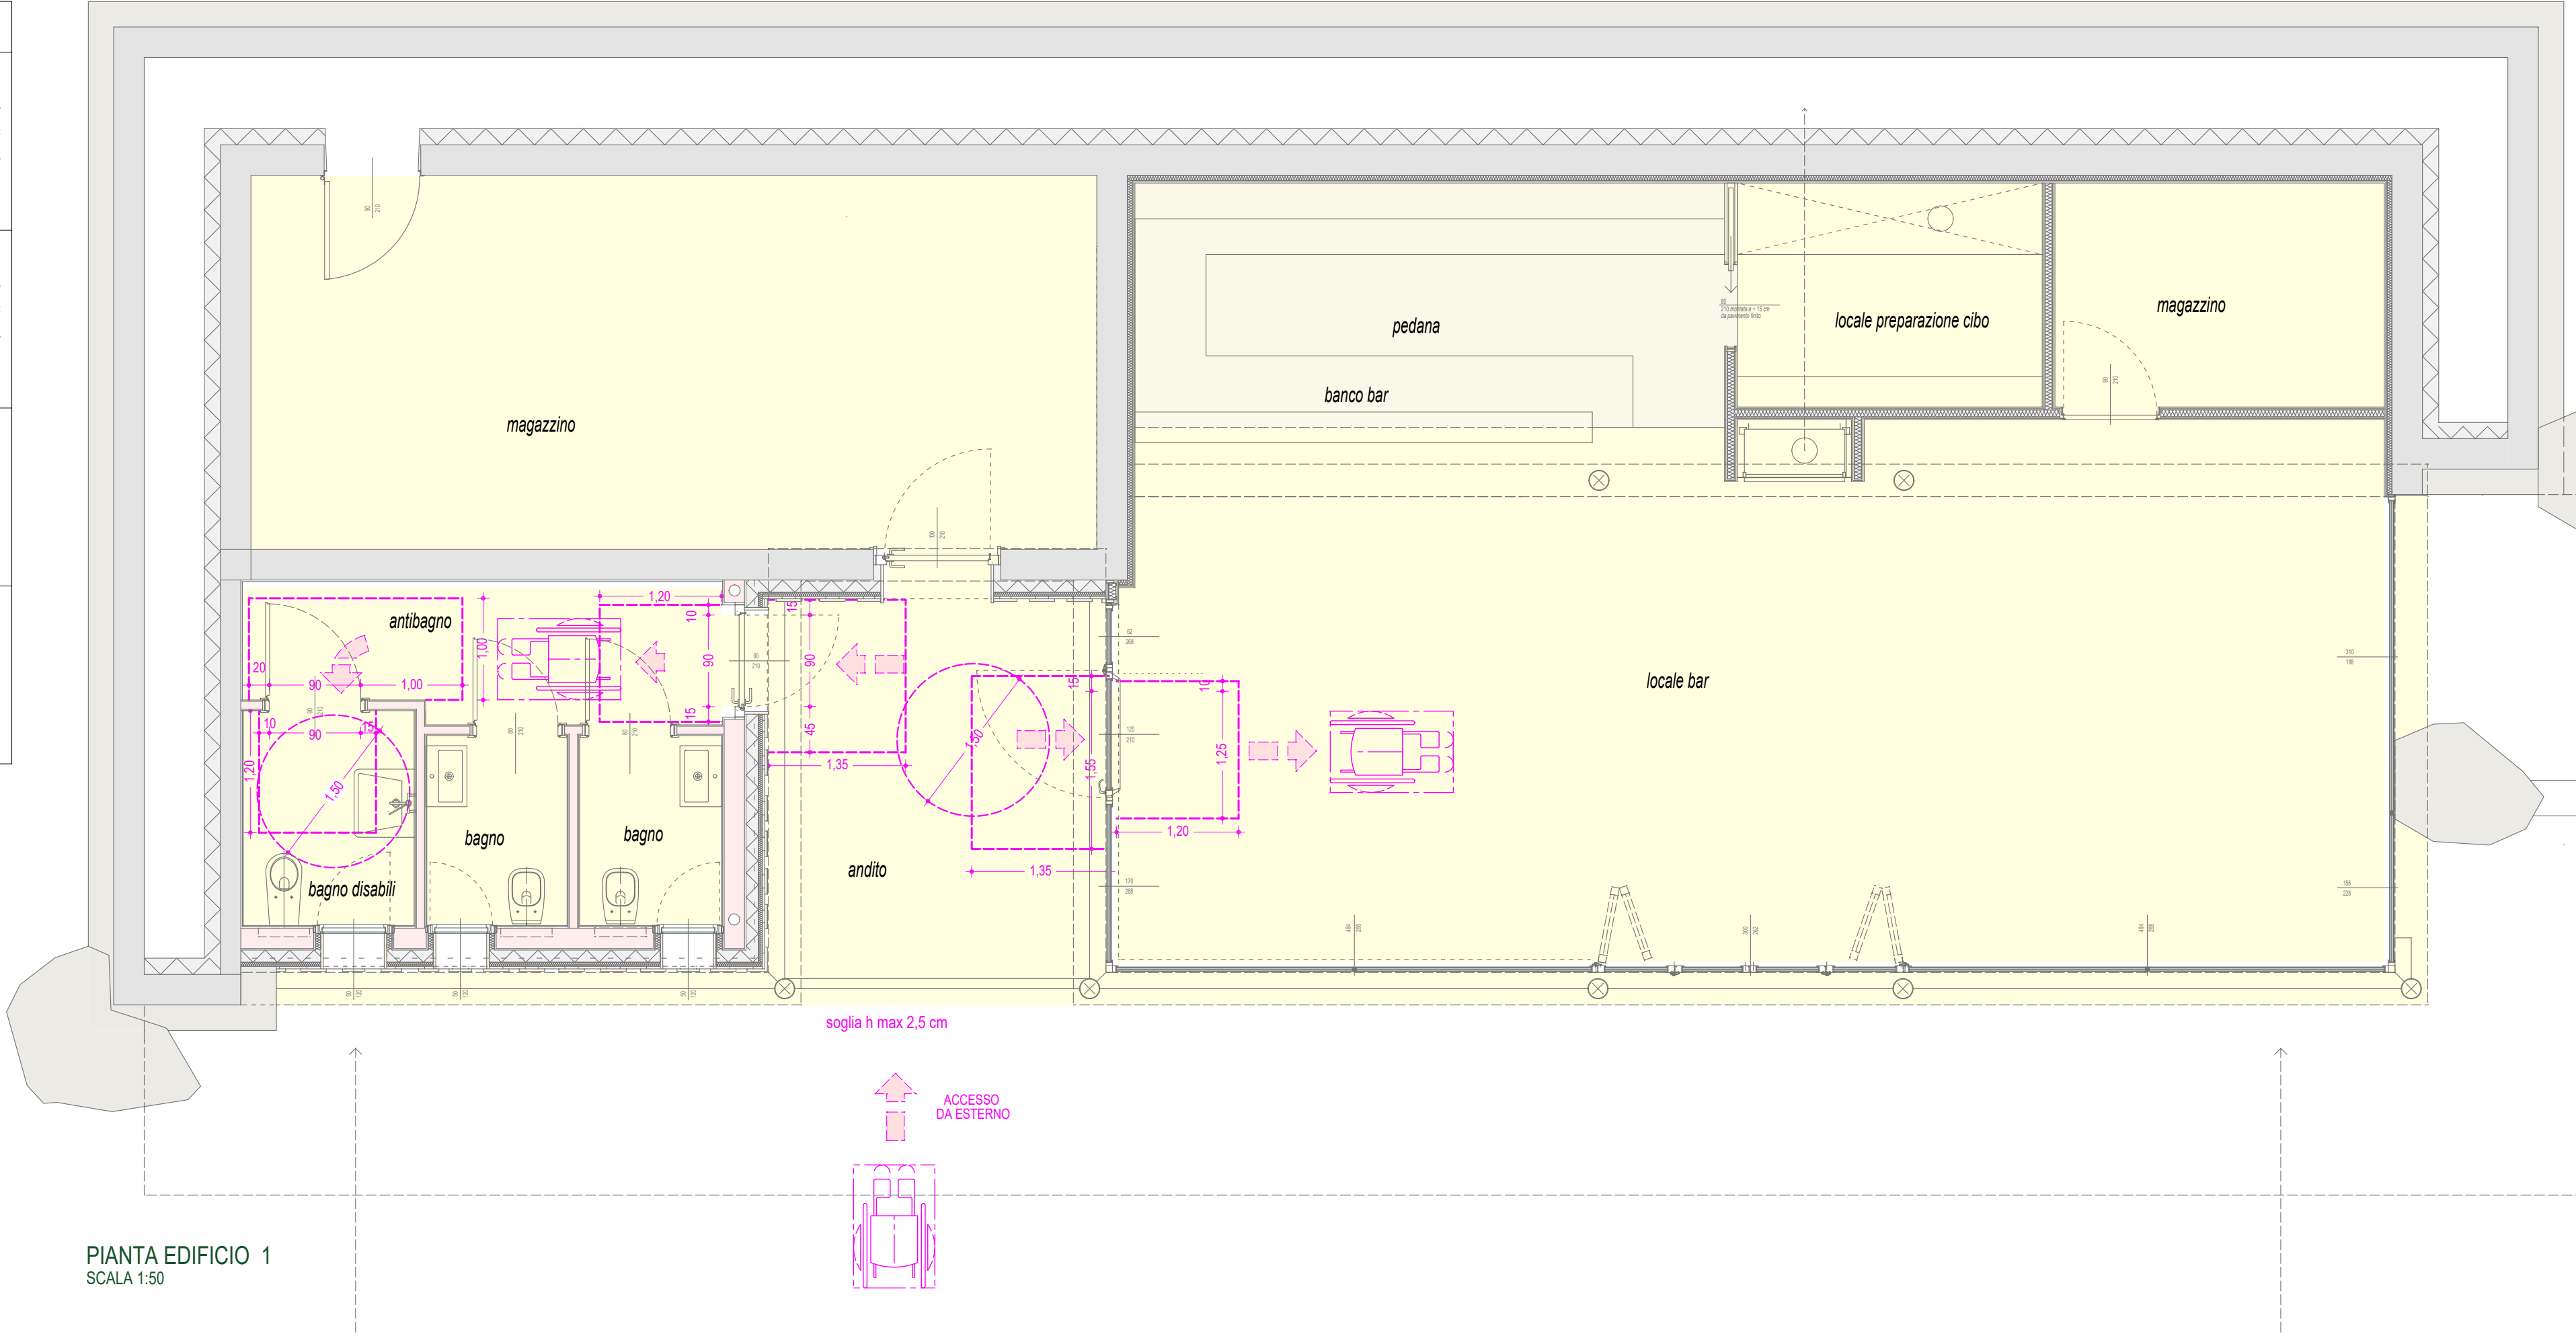

PIANTA EDIFICIO 1
SCALA 1:50