

ESECUTIVO

T42 BOOK ABACO SERRAMENTI DATA: 31 GENNAIO 2025 AGGIORNAMENTO: REV 0	COORDINAMENTO GRUPPO DI PROGETTAZIONE Direzione Lavori Pubblici e Patrimonio
	COORDINAMENTO DELLA SICUREZZA arch. Giovanni Modena
	VERIFICHE ED APPLICAZIONE CRITERI DNSH E CAM arch. Giovanni Modena
	PROGETTAZIONE ARCHITETTONICA arch. Giovanni Modena
	GEOLOGO dott. geol. Paolo Passardi
	CALCOLI STATICI dott. ing. Franco Decaminada

- Per la conformità al principio di non arrecare danno significativo all'ambiente DNSH, obbligatorio per il rispetto del PNRR, per i materiali in ingresso non potranno essere utilizzati componenti, prodotti e materiali contenenti sostanze inquinanti di cui al "Authorization List" presente nel regolamento REACH.
- Per la conformità ai criteri secondo il *DM n. 256 del 23/06/2022 "Criteri ambientali minimi"* i materiali, prodotti e sostanze utilizzati nell'intervento devono rispettare i requisiti del Capitolo 2.5 "Specifiche Tecniche per i prodotti da costruzione".
- Le specifiche richieste per materiali, prodotti e procedure ai fini del rispetto del Principio di "non arrecare un danno significativo all'ambiente – DNSH" e del *DM n. 256 del 23/06/2022 "Criteri ambientali minimi"* non sostituiscono le normative comunitarie, nazionali e/o locali cogenti per l'opera laddove più restrittive e prestazionali.

FALSO TELAIO

F.T1	FALSO TELAIO IN LEGNO O COMPOSITO INSERITO A FILO NELLA MURATURA SECONDO SPECIFICHE DEL SERRAMENTO CON PARAMENTO IN LEGNO
F.T2	FALSO TELAIO IN ACCIAIO INSERITO A FILO NELLA MURATURA SECONDO SPECIFICHE DEL SERRAMENTO IN ALLUMINIO DI TIPO NASCOSTO
F.T3	MORALE IN LEGNO MASSICCIO ALL’INTERNO DELLA PARETE IN GESSO O FIBROGESSO
F.T4	FALSO TELAIO INSERITO A FILO NELLA MURATURA SECONDO SPECIFICHE DEL SERRAMENTO
F.T5	FALSO TELAIO IN ACCIAIO INSERITO A FILO NELLA MURATURA SECONDO SPECIFICHE DEL SERRAMENTO
F.T6	FALSO TELAIO METALLICO INSERITO A FILO NELLA MURATURA PER FISSAGGIO SERRAMENTI IN ALLUMINIO CON TAGLIO TERMICO E VETRAZIONI
F.T7	PROFILI METALLICI DI LIVELLAMENTO E MESSA A PIOMBO REALIZZATI IN TUBOLARE METALLICO INSERITI NELLA MURATURA TALI DA DARE SUPPORTO PIANO E FISSAGGIO AL SERRAMENTO
F.T8	CONTROTELAIO INCASSATO A SCOMPARSA A SINGOLO BATTENTE FORNITO E POSTO IN TEMPI DISTINTI - COORDINATO AL PANNELLO PORTA SCORREVOLE
F.T9	MORALE IN LEGNO INSERITO NELLA STRUTTURA CON POSIZIONAMENTO TALE DA CONSENTIRE L’APPLICAZIONE DEL TEALIO IN ALLUMINIO DELLA PORTA A FILO PARETE

PROFILI DI FINITURA

PR.A1	PROFILO METALLICO REALIZZATO IN ALLUMINIO IN TINTA COORDINATA DIMENSIONE mm 25x25x2
-------	---

CORNICI, IMBOTTI E COPRIFILI:

COR1	IMBOTTE ESTERNA IN LEGNO DI LARICE COORDINATO SPESSORE FINITO NON INFERIORE A 25 mm CON INCASTRO SOLIDALE AL TELAIO ED ALLE ASSI DEL PARAMENTO ESTERNO
COR2	IMBOTTE INTERNA IN LEGNO DI LARICE COORDINATO SPESSORE FINITO NON INFERIORE A 25 mm CON INCASTRO SOLIDALE AL TELAIO
COR3	COPRIFILO IN LARICE COORDINATO ADATTATO ALLE IRREGOLARITA’ DELLA MURATURA COMPRESO SIGILLATURA FINALE IN ACRILICO
COR4	CORNICE PERIMETRALE IN ALLUMINIO IN TINTA COORDINATA SU TUTTO IL PERIMETRO DEL SERRAMENTO
COR5	CORNICE PERIMETRALE IN LARICE IN LEGNO DI LARICE COORDINATO SPESSORE FINITO NON INFERIORE A 25 mm CON INCASTRO SOLIDALE AL TELAIO SU TUTTO IL PERIMETRO DEL SERRAMENTO

VETRAZIONE

V1	VETRO DI SICUREZZA A DOPPIA CAMERA BASSO EMISSIVO CON GAS ARGON E CANALINI CALDI 3/3.2 CAMERA 14 mm + 4 + CAMERA 14 mm 3/3.2 O STRATIFICAZIONE MIGLIORATIVA TRASPARENTE CON DISTANZIALE NERO. CLASSE 2(B)2 SECONDO NORMA UNI EN 12600
V2	VETRO DI SICUREZZA A DOPPIA CAMERA BASSO EMISSIVO CON GAS ARGON E CANALINI CALDI 3/3.2 CAMERA 12 mm + 4 + CAMERA 12 mm 3/3.2 O STRATIFICAZIONE MIGLIORATIVA TRASPARENTE CON DISTANZIALE NERO. CLASSE 2(B)2 SECONDO NORMA UNI EN 12600
V3	VETRO CAMERA DI SICUREZZA 3/3 CAMERA 3/3 O STRATIFICAZIONE MIGLIORATIVA TRASPARENTE CON DISTANZIALE NERO CON CANALINO CALDO DI COLORE NERO
V4	VETRO CAMERA DI SICUREZZA BASSA EMISSIONE CON GAS ARGON 4/4.2 CAMERA 15 4/4.2 TRASPARENTE CON CANALINO CALDO DI COLORE NERO

PANNELLATURA

P1	PANNELLATURA TAMBURATA CIECA ISOLANTE E RIVESTITA SU ENTRAMBI I LATI IN LAMIERA DI ALLUMINIO VERNICIATA RAL 8019 APPLICATA ALL’INTERNO DEI FERMA VETRO.
----	---

BANCALE/SOGLIA:

BANC1	BANCALE ESTERNO IN ALLUMINIO REALIZZATO IN LAMIERA SPESSORE 20/10 CON PENDENZA VERSO L'ESTERNO E COMPLETO DI RISVOLTI LATERALI E PIEGA SU TUTTO IL FRONTALE INTEGRATO NEL PARAMENTO IN LEGNO. IL BANCALE SI DOVRA' INTEGRARE AL SERRAMENTO SOVRAPPONENDOSI NELLO STESSO. COLORE RAL 8019
BANC2	SOGLIA IN PORFIDO SPESSORE 30 mm IN FINITURA FIAMMA TA CON BORDO SMUSSATO E LAVORAZIONE DELLE TESTE

TELAIO E MOSTRINE:

T/M1	FINITURA LARICE SENZA MOSTRINE RIPRENDENTE LE PORTE ANTICHE
T/M2	FINITURA ABETE CON NODI EVAPORATO SPAZZOLATO ED ANTICATO TIPO ALLA TRENTINA MOSTRINE REGOLABILI IN PROFONDITA’ UGUALI AL TELAIO E BATTENTE
T/M3	TELAIO IN ALLUMINIO ANODIZZATO NATURALE SPECIFICO PER PORTE CON BATTENTE A FILO PARETE
T/M4	TELAIO PER PORTE SCORREVOLI CON ALLOGGIAMENTO PER BATTENTE SINGOLO SPECIFICO DEL SISTEMA A FILO PARETE

TELAIO ED ANTE:

T/A1	TELAIO IN ALLUMINIO A TAGLIO TERMICO REALIZZATO CON STRUTTURA PERIMETRALE E MONTANTI CON PROFILI TERMOLACCATI A POLVERI, COLORE 8019, DI SEZIONE IDONEA LARGHEZZA SUPERIORE A 64 mm COMPLETI DI GUARNIZIONI ED ACCESSORI. COMPOSTO DA PARTE SINISTRA FISSA; PORTA IN VIA D'ESODO CON SPECCHIATURA SUPERIORE SOPRASTANTE APRIBILE A RIBALTA; PARTE DESTRA FISSA COMPRENSIVA DI ANGOLO DI CONGIUNZIONE TRA SERRAMENTO 1 E SERRAMENTO 2
T/A2	TELAIO IN ALLUMINIO A TAGLIO TERMICO REALIZZATO CON STRUTTURA PERIMETRALE E MONTANTI CON PROFILI TERMOLACCATI A POLVERI, COLORE RAL 8019, DI SEZIONE IDONEA LARGHEZZA SUPERIORE A 64 mm COMPLETI DI GUARNIZIONI ED ACCESSORI. COMPOSTO DA PARTE SINISTRA FISSA; PORTA DI INGRESSO FORMATA DA DUE ANTE PER PARTE APRIBILI A LIBRO ; PARTE DESTRA FISSA
T/A3	TELAIO IN ALLUMINIO A TAGLIO TERMICO REALIZZATO CON STRUTTURA PERIMETRALE E MONTANTI CON PROFILI TERMOLACCATI A POLVERI, COLORE RAL 8019, DI SEZIONE IDONEA LARGHEZZA SUPERIORE A 64 mm COMPLETI DI GUARNIZIONI ED ACCESSORI. COMPOSTO DA PARTE SINISTRA FISSA COMPRENSIVA DI ANGOLO DI CONGIUNZIONE TRA SERRAMENTO 2 E SERRAMENTO 3; PARTE DESTRA FISSA FORMATA DA DUE SPECCHIATURE DI DIVERSA ALTEZZA
T/A4	TELAIO IN ALLUMINIO A TAGLIO TERMICO REALIZZATO CON STRUTTURA PERIMETRALE CON PROFILI DEL TIPO NASCOSTO (PROFILO DELL"ANTA NASCOSTO ALL'INTERNO DEL TELAIO PERIMETRALE CHE VERRA' INTERAMENTE MASCHERATO DALL'IMBOTTE IN LEGNO E DAL BANCALE) TERMOLACCATI A POLVERI, COLORE RAL 8019, DI SEZIONE IDONEA LARGHEZZA SUPERIORE A 64 mm COMPLETI DI GUARNIZIONI ED ACCESSORI. COMPOSTO DA TELAIO FISSO E UNICA ANTA CON SISTEMA DI MOVIMENTAZIONE AD ANTA E RIBALTA
T/A5	TELAIO IN ALLUMINIO REALIZZATO CON STRUTTURA PERIMETRALE CON PROFILI DEL TIPO NASCOSTO (PROFILO DELL"ANTA NASCOSTO ALL'INTERNO DEL TELAIO PERIMETRALE CHE VERRA' INTERAMENTE MASCHERATO DALL'IMBOTTE IN LEGNO E DAL BANCALE) TERMOLACCATI A POLVERI, COLORE RAL 8019, DI SEZIONE IDONEA LARGHEZZA SUPERIORE A 64 mm COMPLETI DI GUARNIZIONI ED ACCESSORI. COMPOSTO DA TELAIO FISSO E UNICA ANTA CON SISTEMA DI MOVIMENTAZIONE A RIBALTA CON MOVIMENTO MANUALE RINVIATO

BATTENTE PORTE:

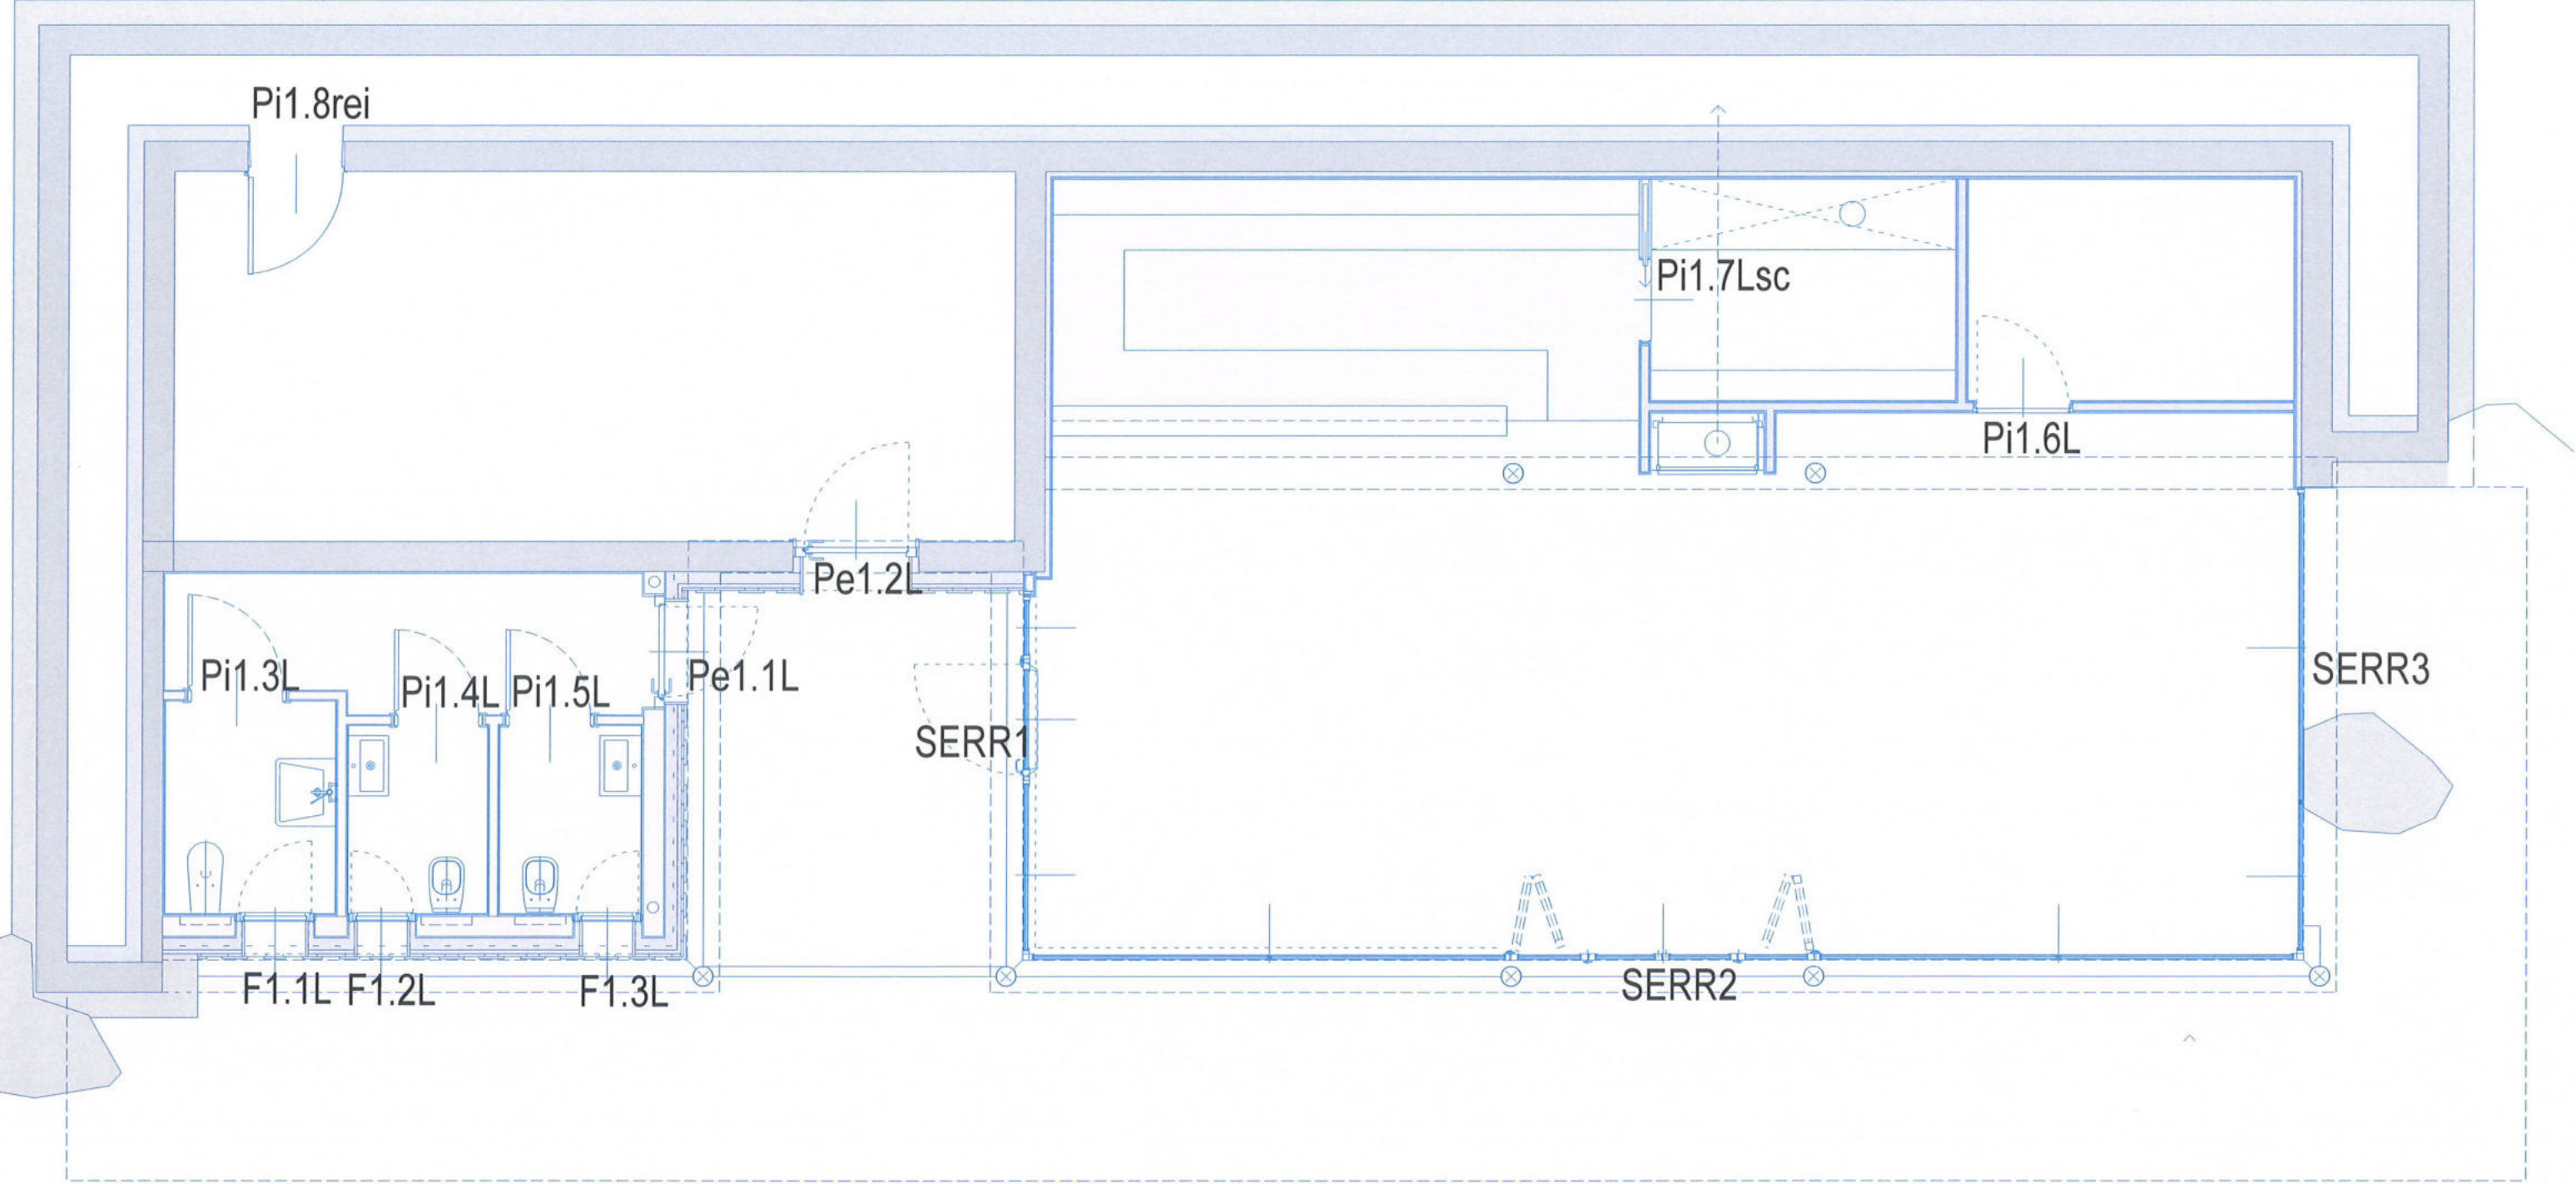
BAT/1	DOGHE ORIZZONTALI SPESSORE INDICATIVO 15/20 mm ESTERNE IN LARICE CON BATTUTE. FINESTRELLA CON INFERRIATA IN FERRO BATTUTO E CORNICI. PANNELLO INTERNO LISTELLARE SPESSORE NON INFERIORE A 20 mm. RIVESTIMENTO DOGA ZOCCOLATURA IN LAMIERA DI RAME
BAT/2	DOGHE ORIZZONTALI SPESSORE INDICATIVO 15/20 mm ESTERNE IN LARICE CON BATTUTE. PANNELLO INTERNO LISTELLARE SPESSORE NON INFERIORE A 20 mm. RIVESTIMENTO DOGA ZOCCOLATURA IN LAMIERA DI RAME
BAT/3	TAMBURATA IN NIDO D’APE RESINATO A MAGLIE STRETTE CON MDF SULLE DUE FACCE FINITURA CON FONDO PREDISPOSTO PER TINTEGGIATURA FINALE ESEGUITA A CURA DEL PITTORE
BAT/4	TAMBURATA IN NIDO D’APE RESINATO A MAGLIE STRETTE CON MDF 4 mm LAMINATO PLASTICO STANDARD SPESSORE 0.9 mm
BAT/5	DOGHE VERTICALI SPESSORE INDICATIVO 15/20 mm ESTERNE IN LARICE CON BATTUTE. PANNELLO INTERNO LISTELLARE SPESSORENON INFERIORE A 20 mm. RIVESTIMENTO DOGA ZOCCOLATURA IN LAMIERA DI RAME

MANIGLIA

M1	MANIGLIA A LEVA/MANIGLIA A LEVA PER PORTE IN LEGNO IN ACCIAIO INOX SATINATO AD “ELLE” IN TONDINO PIENO DI SEZIONE NON SUPERIORE A 16 mm SU ROSETTA O PLACCA COORDINATA CON FORO TIPO EUROPEO
M2	MARTELLINA DK IN ALLUMINIO SPECIFICA DEL SISTEMA SU ROSETTA
M3	MANIGLIA A LEVA ANTI INFORTUNISTICA/MANIGLIONE ANTIPANICO . MANIGLIA A LEVA CON RISVOLTO ANTIPANICO IN TONDINO PIENO DI SEZIONE NON SUPERIORE A 16 mm SU ROSETTA O PLACCA COORDINATA. MANIGLIONE ANTIPANICO TIPO PUSH BAR IN ACCIAIO INOX SATINATO COORDINATO COMPLETO DI ACCESSORI
M4	RINVIO A FILO PER COMANDO ANTA A RIBALTA COMPRESO GUAINA, FILO E ARGANELLO TUTTO IN FINITURA IN METALLO COORDINATO
M5	MANIGLIA SPECIFICA PER ANTE A LIBRO IN METALLO SPECIFICO DEL SISTEMA COORDINATO COMPLETO DI ACCESSORI
M6	MANIGLIA A LEVA/MANIGLIA A LEVA PER PORTE IN LEGNO IN ACCIAIO INOX SATINATO AD “ELLE” IN TONDINO PIENO DI SEZIONE NON SUPERIORE A 16 mm SU ROSETTA O PLACCA COORDINATA CON CRICCHETTO PER BAGNO CON CHIUSURA PRIVACY CON INDICATORE LIBERO/OCCUPATO
M7	CAPPA INCASSATA IN METALLO CON INTEGRATASERRATURA E CHIAVE FORO SULLA TESTA PER PRESA

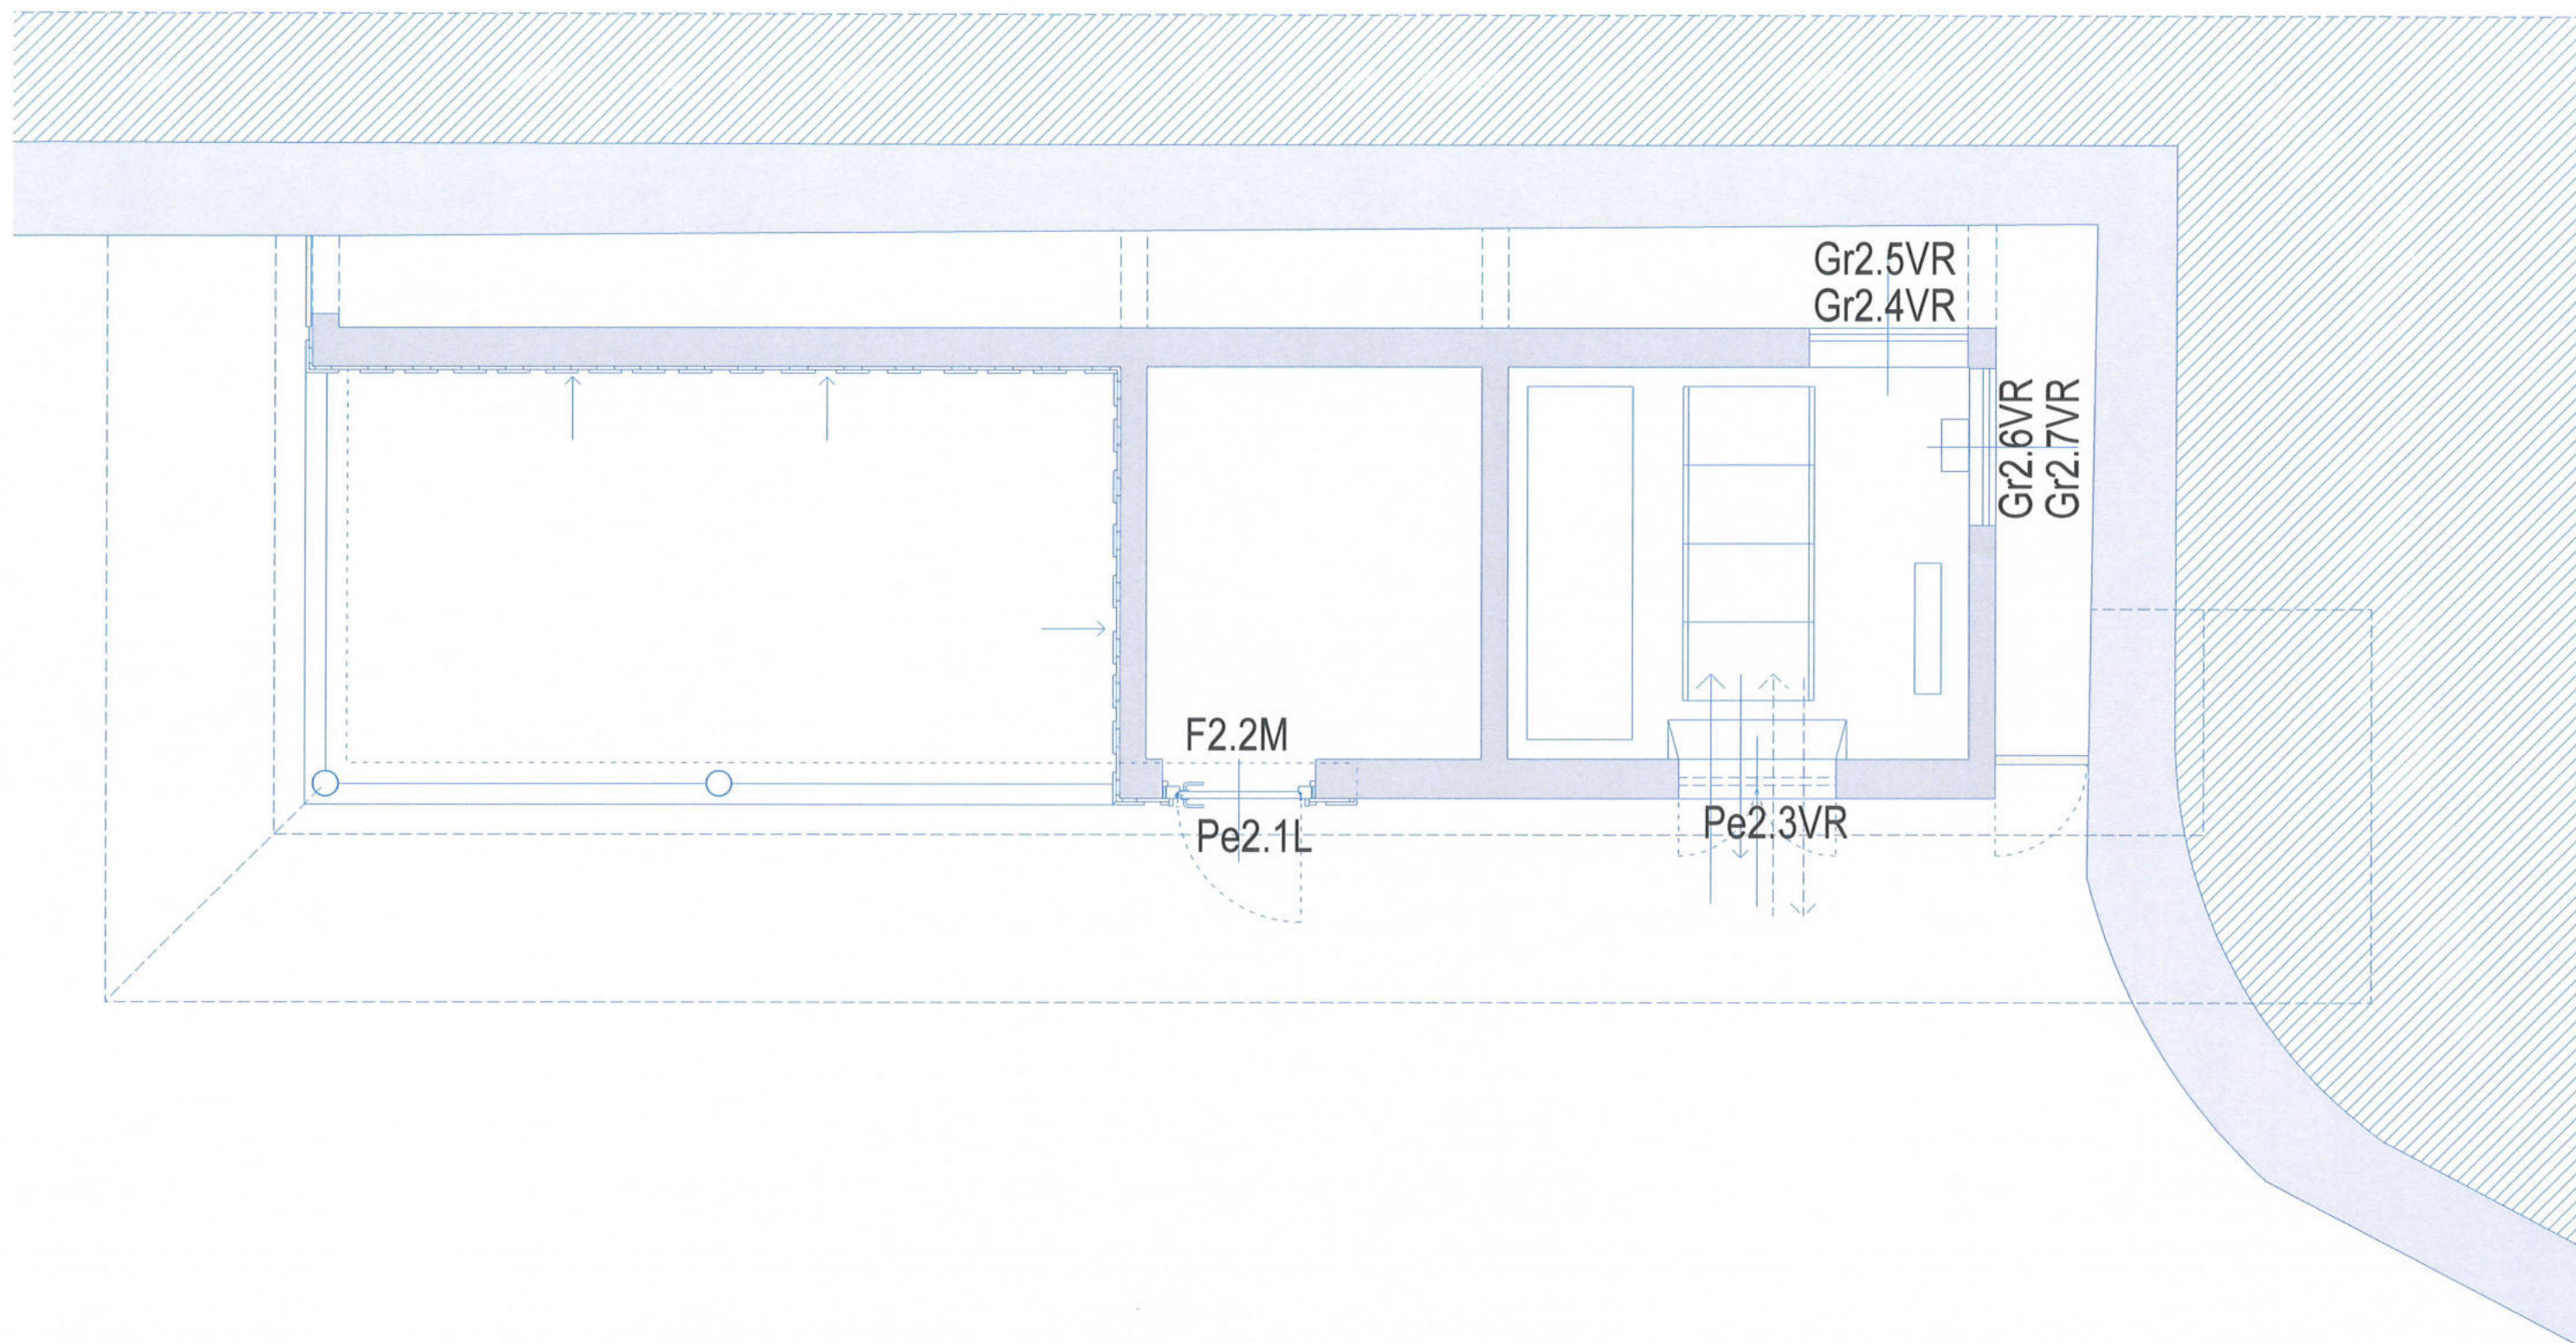
SERRATURA:

S1	FERRAMENTA PERIMETRALE DI FISSAGGIO E MOVIMENTO PER APERTURA A RIBALTA CONIUGATA AL SISTEMA DI RINVIO. QUEST'ULTIMO COMPRESO
S2	SERRATURA DI TIPO TRADIZIONALE COMPLETA DI ALOGGIAMENTO PER CILINDRO TIPO EUROPEO/YALE COMPRESO DI QUEST’ULTIMO
S3	SERRATURA SPECIFICA PER PORTA ANTIPANICO CONIUGATA CON MANIGLIA E MANIGLIONE IN ESODO - CHIUSURA CON CHIAVE E CILINDRO SPECIFICO DI TIPO EUROPEO
S4	SERRATURA SPECIFICA PER LA CHIUSURA DELLE DUE ANTE CON APERTURA A LIBRO COMPLETA DI ALLOGGIAMENTO PER CILINDRO TIPO EUROPEO. COMPRESA DI QUEST'ULTIMO
S5	SERRATURA SPECIFICA PER WC CON COMANDO PRIVACY A CRICCHETTO
S6	SERRATURA SPECIFICA PER CAPPA INCASSO (NELLA PORTA SCORREVOLE) COMPRESO SISTEMA DI CHIUSURA A CHIAVE E COMPRESO DI QUEST'ULTIMA



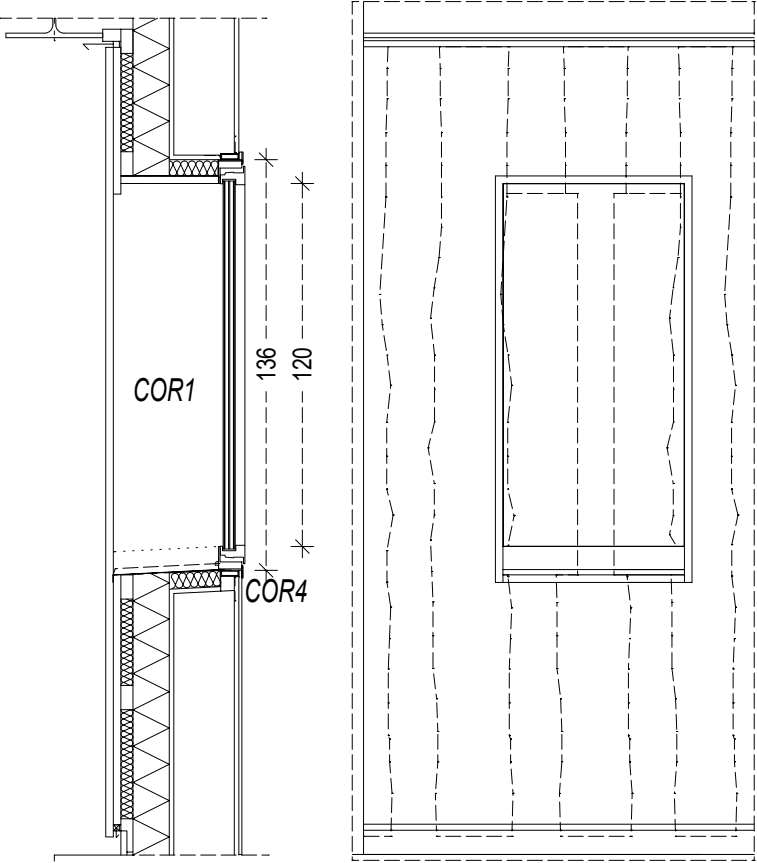
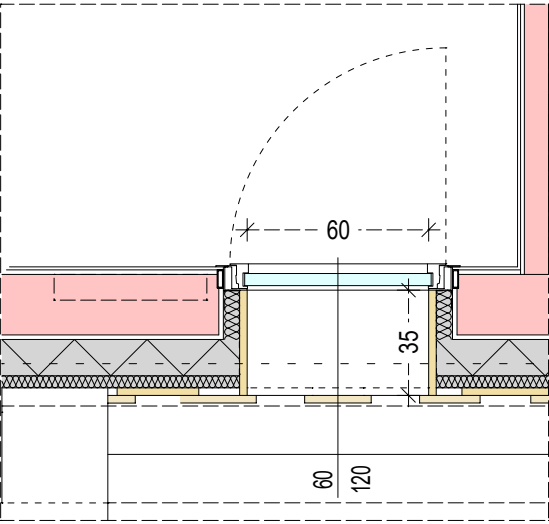
ABACO SERRAMENTI

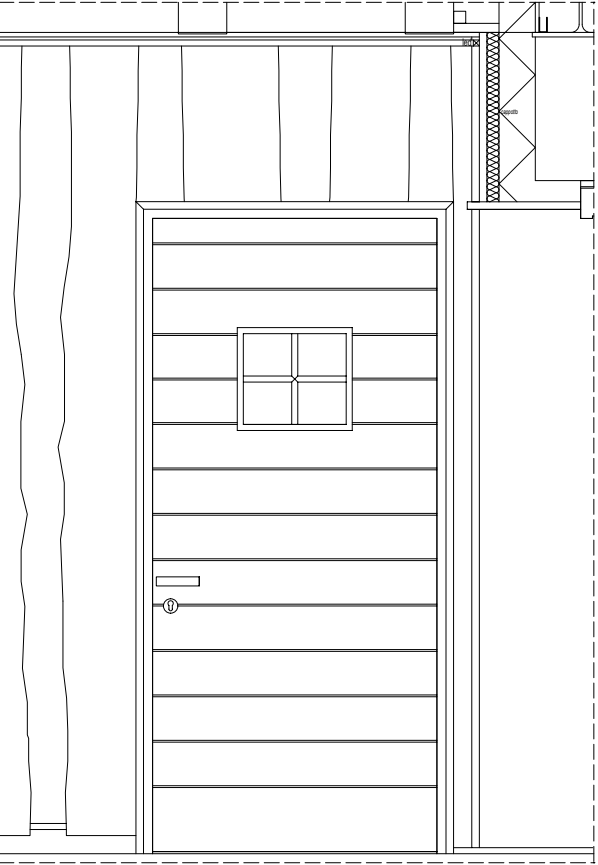
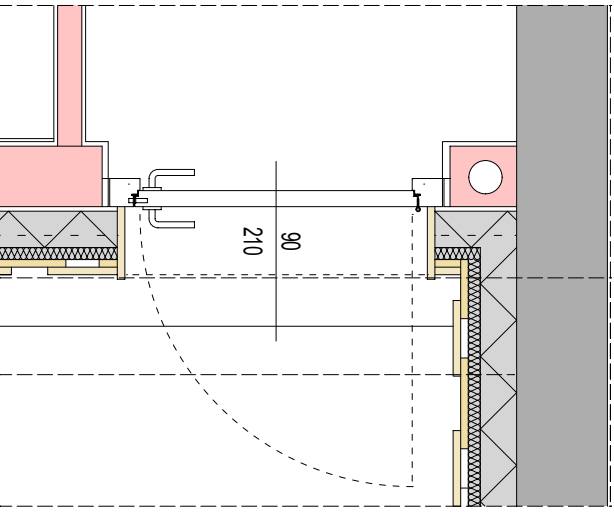
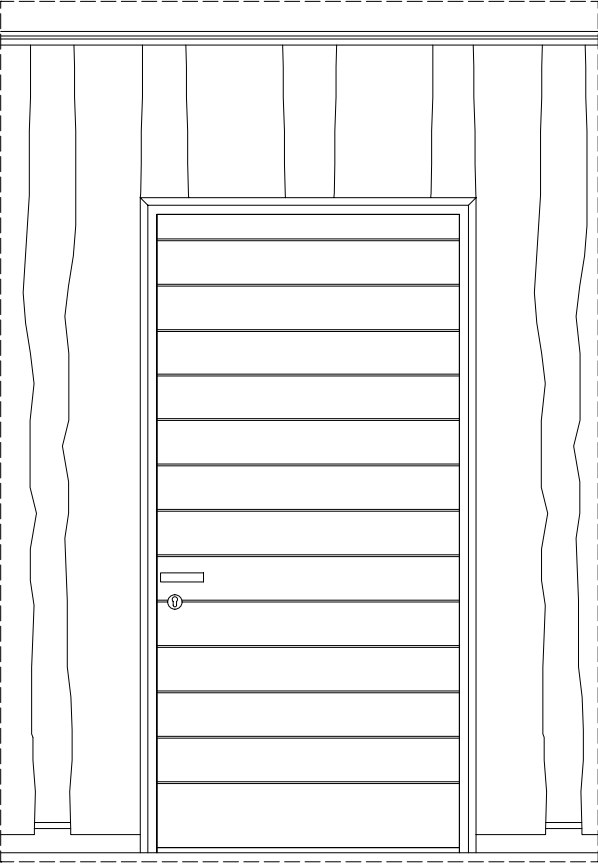
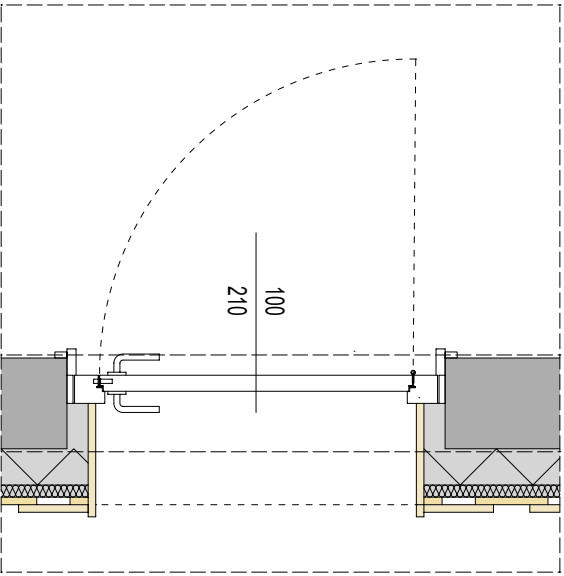
SERRAMENTI EDIFICIO 1
FUORI SCALA

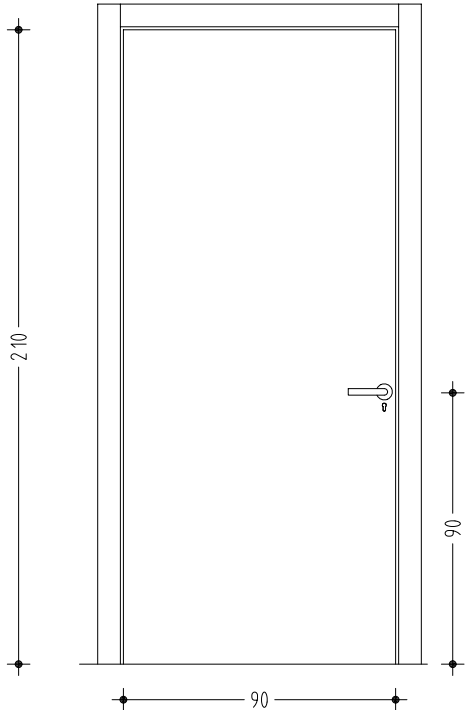
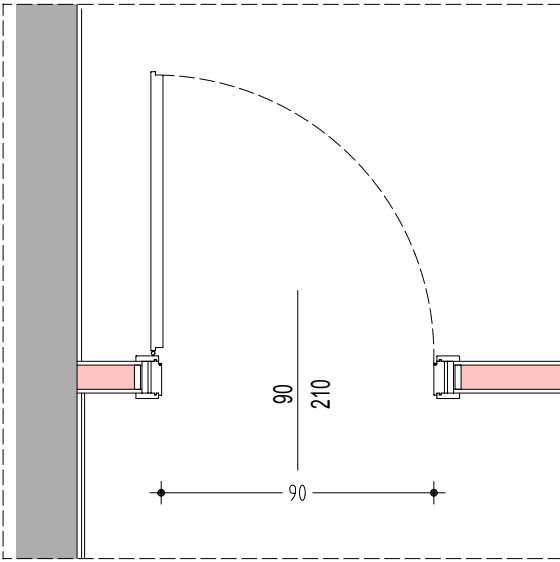
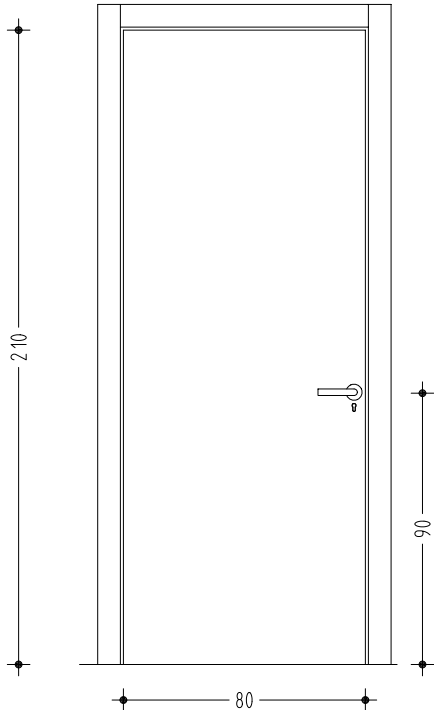
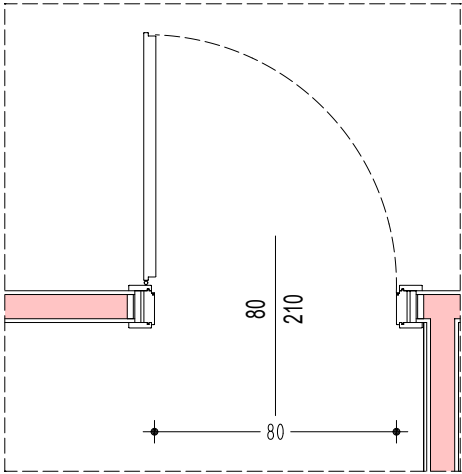


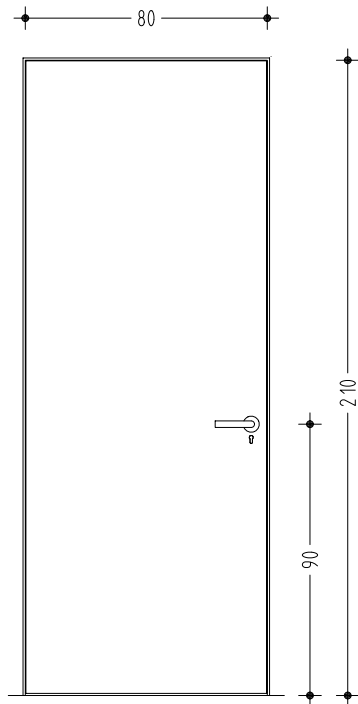
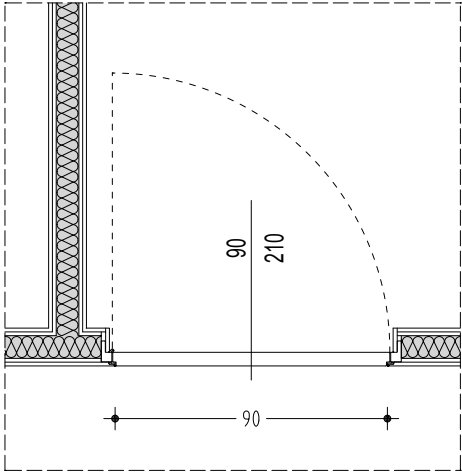
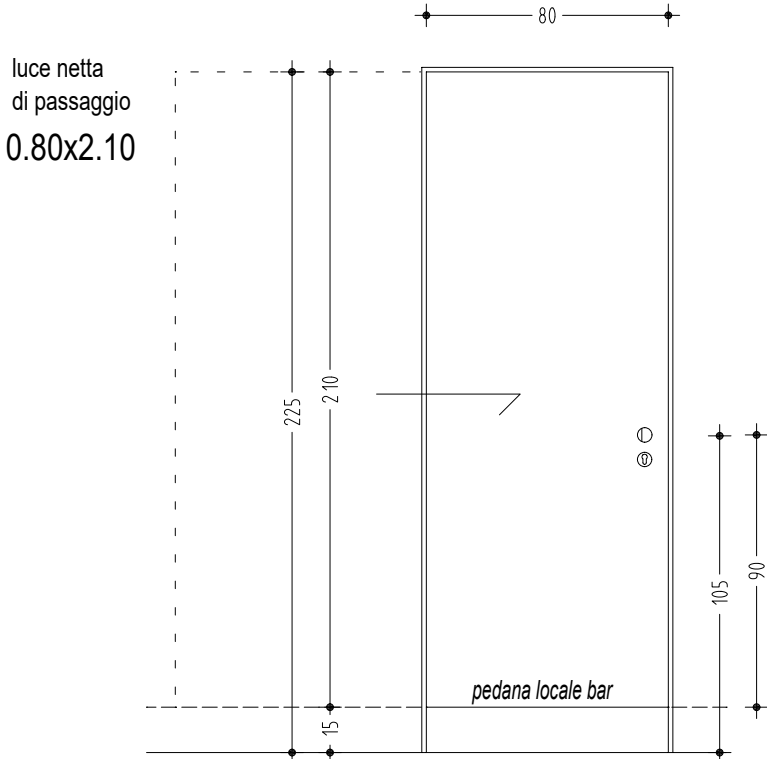
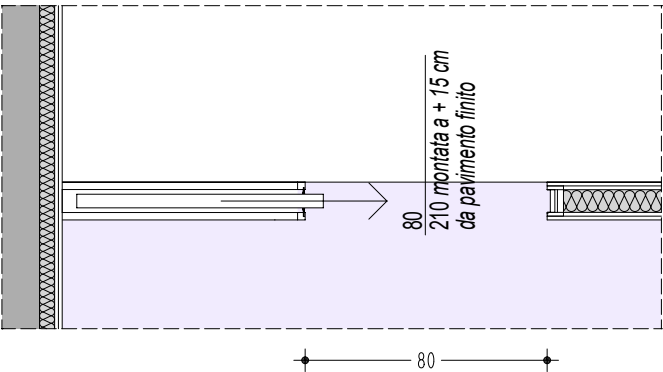
ABACO SERRAMENTI

SERRAMENTI EDIFICIO 2
FUORI SCALA

POSIZIONE	QUANTITA'	SCHEMA DI PROSPETTO	SCHEMA DI PIANTA	DESCRIZIONE		
F1.1L	1			FALSO TELAIO O PROFILI DI ALLOGGIAMENTO		F.T. 2
				TELAIO ED ANTE		T/A 4
				VETRAZIONE O PANNELLATURA		V 2
				CORNICI E COPRIFILI		COR1 e COR4
				PARAPETTO		-
				BANCALE INTERNO		-
				BANCALE ESTERNO		BANC 1
				MANIGLIA		M 2
				SERRATURA		-
				ACCESSORI		-
NASTRATURA		sì				

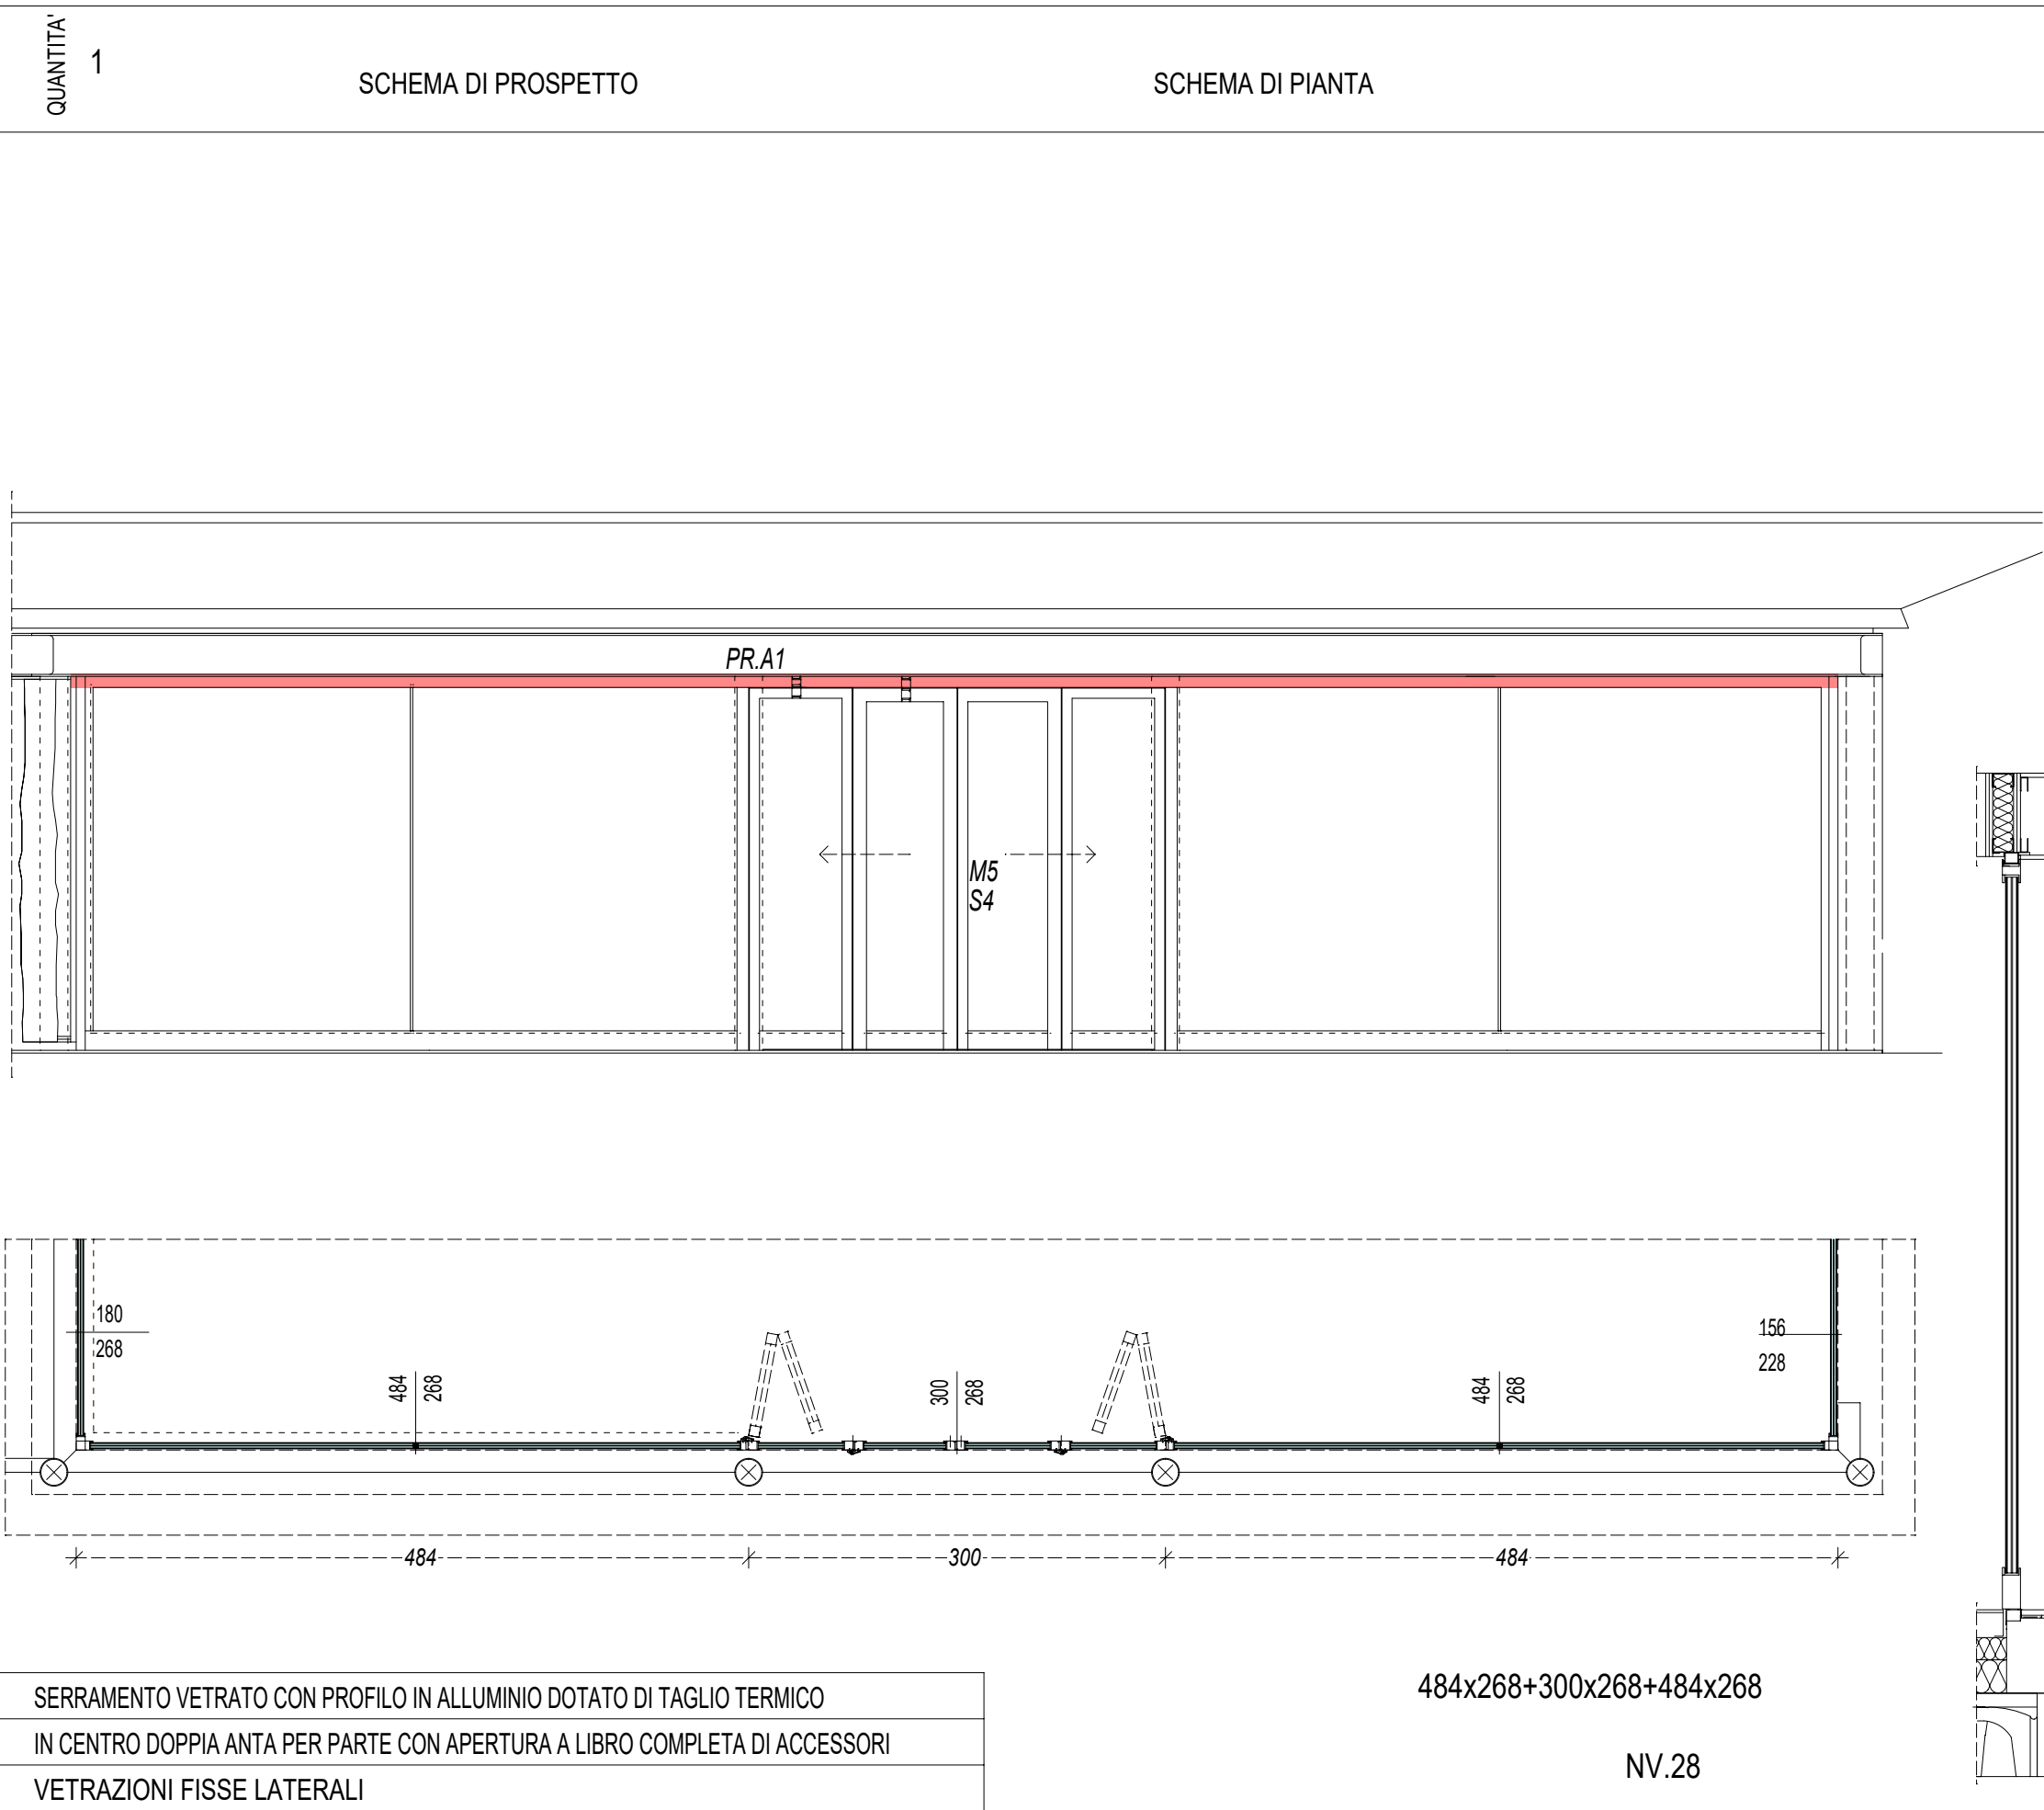
POSIZIONE	QUANTITA'	SCHEMA DI PROSPETTO	SCHEMA DI PIANTA	DESCRIZIONE	
Pe1.1L	1	0.90x2.10 	 NV.24	FALSO TELAIO	<i>F.T. 1</i>
				CORNICE ESTERNA	<i>COR 1</i>
				TELAIO E MOSTRINE	<i>T/M1</i>
				BATTENTE	<i>BAT.1</i>
				BANCALE ESTERNO/SOGLIA	<i>BANC2</i>
				MANIGLIA	<i>M 1</i>
				SERRATURA	<i>S 2</i>
				VETRAZIONE	<i>V 4</i>
				ACCESSORI	<i>GHIgliOTTINA PARASPIFFERI</i>
				INFERRIATA	<i>sì</i>
NASTRATURA	<i>sì</i>				
		LAVORAZIONI, FERRAMENTA, BATTUTE, COIBENTAZIONI DEL BATTENTE, SPESSORI E QUANT'ALTRO NECESSARIO, SPECIFICI PER PORTONCINI ESTERNI			
		PORTA A BATTENTE CON FINESTRELLA CON IMBOTTE ESTERNA IN LARICE			
		TELAIO IN LARICE			
		ANTA UNICA FINITURA ESTERNA IN DOGHE DI LARICE e ZOCCOLATURA IN RAME			
Pe1.2L	1	1.00x2.10 	 NV.23	FALSO TELAIO	<i>F.T. 1</i>
				CORNICE ESTERNA	<i>COR 1/ COR2/ COR3</i>
				TELAIO E MOSTRINE	<i>T/M1</i>
				BATTENTE	<i>BAT.2</i>
				BANCALE ESTERNO/SOGLIA	<i>BANC2</i>
				MANIGLIA	<i>M 1</i>
				SERRATURA	<i>S 2</i>
				VETRAZIONE	-
				ACCESSORI	<i>GHIgliOTTINA PARASPIFFERI</i>
				NASTRATURA	<i>sì</i>
		LAVORAZIONI, FERRAMENTA, BATTUTE, COIBENTAZIONI DEL BATTENTE, SPESSORI E QUANT'ALTRO NECESSARIO, SPECIFICI PER PORTONCINI ESTERNI			
		PORTA ESTERNA A BATTENTE CON IMBOTTE ESTERNA e CORNICE INTERNA IN LARICE			
		TELAIO IN LARICE			
		ANTA UNICA FINITURA ESTERNA IN DOGHE DI LARICE e ZOCCOLAURA IN RAME			
foglio 1.2		<i>N.B. LE MISURE COSTRUTTIVE E LE ESATTE SAGOME VANNO VERIFICATE SUL POSTO E CONCORDATE CON LA D.L.</i> <i>N.B. LE MISURE E I NODI SERRAMENTO POTRANNO VARIARE LEGGERMENTE IN FUNZIONE DELL'ARTICOLO PROPOSTO</i>		ABACO SERRAMENTI PORTE ESTERNE - EDIFICIO 1 SCALA 1:25	

POSIZIONE	QUANTITA'	SCHEMA DI PROSPETTO	SCHEMA DI PIANTA	DESCRIZIONE	
Pi1.3L	1	 luce netta di passaggio 0.90x2.10	 B.36.20.0014.010	FALSO TELAIO	F.T. 1
				CORNICI E COPRIFILI	-
				TELAIO E MOSTRINE	T/M 2
				BATTENTE	BAT.4
				MANIGLIA	M 6
				SERRATURA	S 5
				VETRAZIONE e/o PANNELLATURA	-
				ACCESSORI	-
Pi1.4L Pi1.5L	2	 luce netta di passaggio 0.80x2.10	 B.36.20.0014.010	FALSO TELAIO	F.T. 1
				CORNICI E COPRIFILI	-
				TELAIO E MOSTRINE	T/M 2
				BATTENTE	BAT.4
				MANIGLIA	M 6
				SERRATURA	S 5
				VETRAZIONE e/o PANNELLATURA	-
				ACCESSORI	-
foglio 1.3		N.B. LE MISURE COSTRUTTIVE E LE ESATTE SAGOME VANNO VERIFICATE SUL POSTO E CONCORDATE CON LA D.L. N.B. LE MISURE E I NODI SERRAMENTO POTRANNO VARIARE LEGGERMENTE IN FUNZIONE DELL'ARTICOLO PROPOSTO		ABACO SERRAMENTI PORTE INTERNE - EDIFICIO 1 SCALA 1:25	

POSIZIONE	QUANTITA'	SCHEMA DI PROSPETTO	SCHEMA DI PIANTA	DESCRIZIONE	
Pi1.6L		 luce netta di passaggio 0.80x2.10	 NV.32	FALSO TELAIO	F.T. 9
				CORNICE	FILO PARETE
				TELAIO E MOSTRINE	T/M 3
				BATTENTE	BAT.3
				MANIGLIA	M 1
				SERRATURA	S 2
				VETRAZIONE	-
				ACCESSORI	-
Pi1.7Lsc		 luce netta di passaggio 0.80x2.10	 NV.33	FALSO TELAIO	F.T. 8
				CORNICE	FILO PARETE
				TELAIO E MOSTRINE	T/M 4
				BATTENTE	BAT.3
				MANIGLIA	M 7
				SERRATURA	S 6
				VETRAZIONE	-
				ACCESSORI	-
foglio 1.4		N.B. LE MISURE COSTRUTTIVE E LE ESATTE SAGOME VANNO VERIFICATE SUL POSTO E CONCORDATE CON LA D.L.		ABACO SERRAMENTI	
		N.B. LE MISURE E I NODI SERRAMENTO POTRANNO VARIARE LEGGERMENTE IN FUNZIONE DELL'ARTICOLO PROPOSTO			

POSIZIONE	QUANTITA' 1	SCHEMA DI PROSPETTO	SCHEMA DI PIANTA	DESCRIZIONE	
SERR1			FALSO TELAIO O PROFILI DI ALLOGGIAMENTO <i>F.T.6 - F.T.7</i>		
			TELAIO ED ANTE <i>T/A1</i>		
			VETRAZIONE O PANNELLATURA <i>V 1</i>		
			CORNICI E COPRIFILI <i>PR.A1</i>		
			PARAPETTO <i>-</i>		
			BANCALE ESTERNO/SOGLIA <i>BANC2</i>		
			MANIGLIA <i>M3 - M4</i>		
			SERRATURA <i>S1-S3</i>		
			ACCESSORI	CHIUDIPIORTA AEREO A SLITTA GHIGLIOTTINA PARASPIFFERI	
			NASTRATURA <i>sì</i>		
		70x268+110x210/58+184x268			
		NV.27			
		SERRAMENTO VETRATO CON PROFILO IN ALLUMINIO DOTATO DI TAGLIO TERMICO			
		ANTA APRIBILE CON SOPRASTANTE FINESTRA A RIBALTA			
		VETRAZIONI FISSE LATERALI			
foglio Serr.1	N.B. LE MISURE COSTRUTTIVE E LE ESATTE SAGOME VANNO VERIFICATE SUL POSTO E CONCORDATE CON LA D.L.		ABACO SERRAMENTI		
	N.B. LE MISURE E I NODI SERRAMENTO POTRANNO VARIARE LEGGERMENTE IN FUNZIONE DELL'ARTICOLO PROPOSTO		VETRATE - EDIFICIO 1 SCALA 1:25		

SERR2

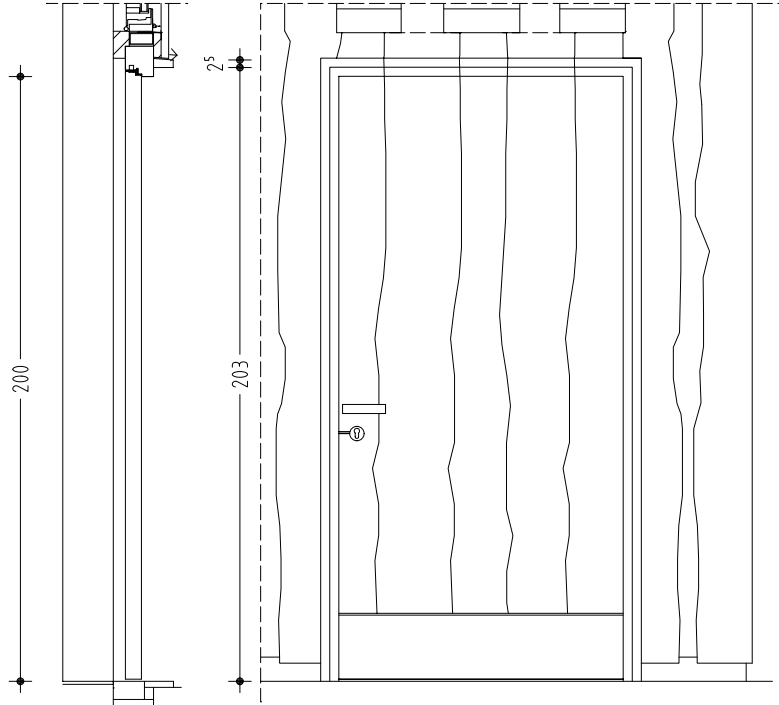
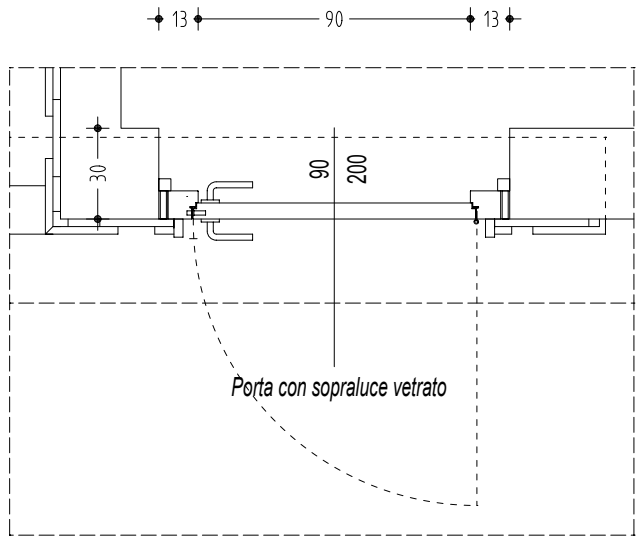
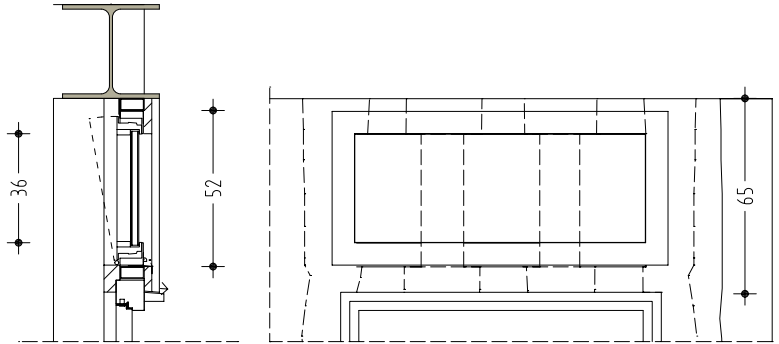
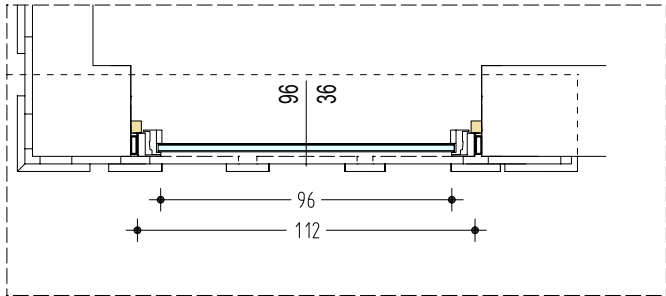


SERRAMENTO VETRATO CON PROFILO IN ALLUMINIO DOTATO DI TAGLIO TERMICO
IN CENTRO DOPPIA ANTA PER PARTE CON APERTURA A LIBRO COMPLETA DI ACCESSORI
VETRAZIONI FISSE LATERALI

484x268+300x268+484x268

NV.28

POSIZIONE	QUANTITA'	SCHEMA DI PROSPETTO	SCHEMA DI PIANTA	DESCRIZIONE	
SERR3	1			FALSO TELAIO O PROFILI DI ALLOGGIAMENTO	F.T.6
				TELAIO ED ANTE	T/A3
				VETRAZIONE O PANNELLATURA	V 1
				CORNICI E COPRIFILI	PR.A1
				PANNELLATURA	P1
				BANCALE ESTERNO/SOGLIA	BANC2
				MANIGLIA	-
				SERRATURA	-
				ACCESSORI	-
				NASTRATURA	sì
				156x228+310x168 NV.29	
				SERRAMENTO VETRATO CON PROFILO IN ALLUMINIO DOTATO DI TAGLIO TERMICO	
				VETRAZIONI FISSE ACCOSTATE DI DIVERSA ALTEZZA	
				PANNELLATURE INFERIORI CIECHE DI ALTEZZA DIVERSA	
foglio Serr.3	N.B. LE MISURE COSTRUTTIVE E LE ESATTE SAGOME VANNO VERIFICATE SUL POSTO E CONCORDATE CON LA D.L. N.B. LE MISURE E I NODI SERRAMENTO POTRANNO VARIARE LEGGERMENTE IN FUNZIONE DELL'ARTICOLO PROPOSTO			ABACO SERRAMENTI VETRATE - EDIFICIO 1 SCALA 1:25	

POSIZIONE	QUANTITA'	SCHEMA DI PROSPETTO	SCHEMA DI PIANTA	DESCRIZIONE	
Pe2.1L	1	luce netta di passaggio 0.80x2.00 	 NV.25	FALSO TELAIO	F.T. 1
				CORNICE	COR5 e COR3
				TELAIO E MOSTRINE	T/M 1
				BATTENTE	BAT.5
				BANCALE ESTERNO	BANC 2
				MANIGLIA	M 1
				SERRATURA	S2
				VETRAZIONE	-
				ACCESSORI	-
F2.2M	1	 luce netta di areazione 0.96x0.36	 NV.26	FALSO TELAIO O PROFILI DI ALLOGGIAMENTO	F.T. 5
				TELAIO ED ANTE	T/A 5
				VETRAZIONE O PANNELLATURA	V 3
				CORNICI E COPRIFILI	COR 5 e COR3
				PARAPETTO	-
				BANCALE INTERNO	-
				BANCALE ESTERNO	BANC 1
				MANIGLIA	M 4
				SERRATURA	-
				ACCESSORI	-
				NASTRATURA	-
foglio 2.1		N.B. LE MISURE COSTRUTTIVE E LE ESATTE SAGOME VANNO VERIFICATE SUL POSTO E CONCORDATE CON LA D.L.		ABACO SERRAMENTI PORTE INTERNE - EDIFICIO 2 SCALA 1:25	
N.B. LE MISURE E I NODI SERRAMENTO POTRANNO VARIARE LEGGERMENTE IN FUNZIONE DELL'ARTICOLO PROPOSTO					

POSIZIONE	QUANTITA'	SCHEMA DI PROSPETTO	SCHEMA DI PIANTA	DESCRIZIONE	
Pe2.3VR	1		luce netta di passaggio 1.20x2.30 NV.30	FALSO TELAIO	F.T. 4
				CORNICE	secondo normativa
				TELAIO E MOSTRINE	secondo normativa
				BATTENTE	vetroresina
				MANIGLIA	secondo normativa
				SERRATURA	secondo normativa
				VETRAZIONE	-
				ACCESSORI	secondo normativa
Gr2.4VR Gr2.5VR Gr2.6VR Gr2.7VR	4	luce netta di areazione 1.20x0.50	NV.31	FALSO TELAIO	F.T. 4
				CORNICE	-
				TELAIO E MOSTRINE	secondo normativa
				BATTENTE	-
				MANIGLIA	-
				SERRATURA	-
				VETRAZIONE	-
				ACCESSORI	rete parainsetto
foglio 2.2		N.B. LE MISURE COSTRUTTIVE E LE ESATTE SAGOME VANNO VERIFICATE SUL POSTO E CONCORDATE CON LA D.L. N.B. LE MISURE E I NODI SERRAMENTO POTRANNO VARIARE LEGGERMENTE IN FUNZIONE DELL'ARTICOLO PROPOSTO		ABACO SERRAMENTI PORTE INTERNE - EDIFICIO 2 SCALA 1:25	