


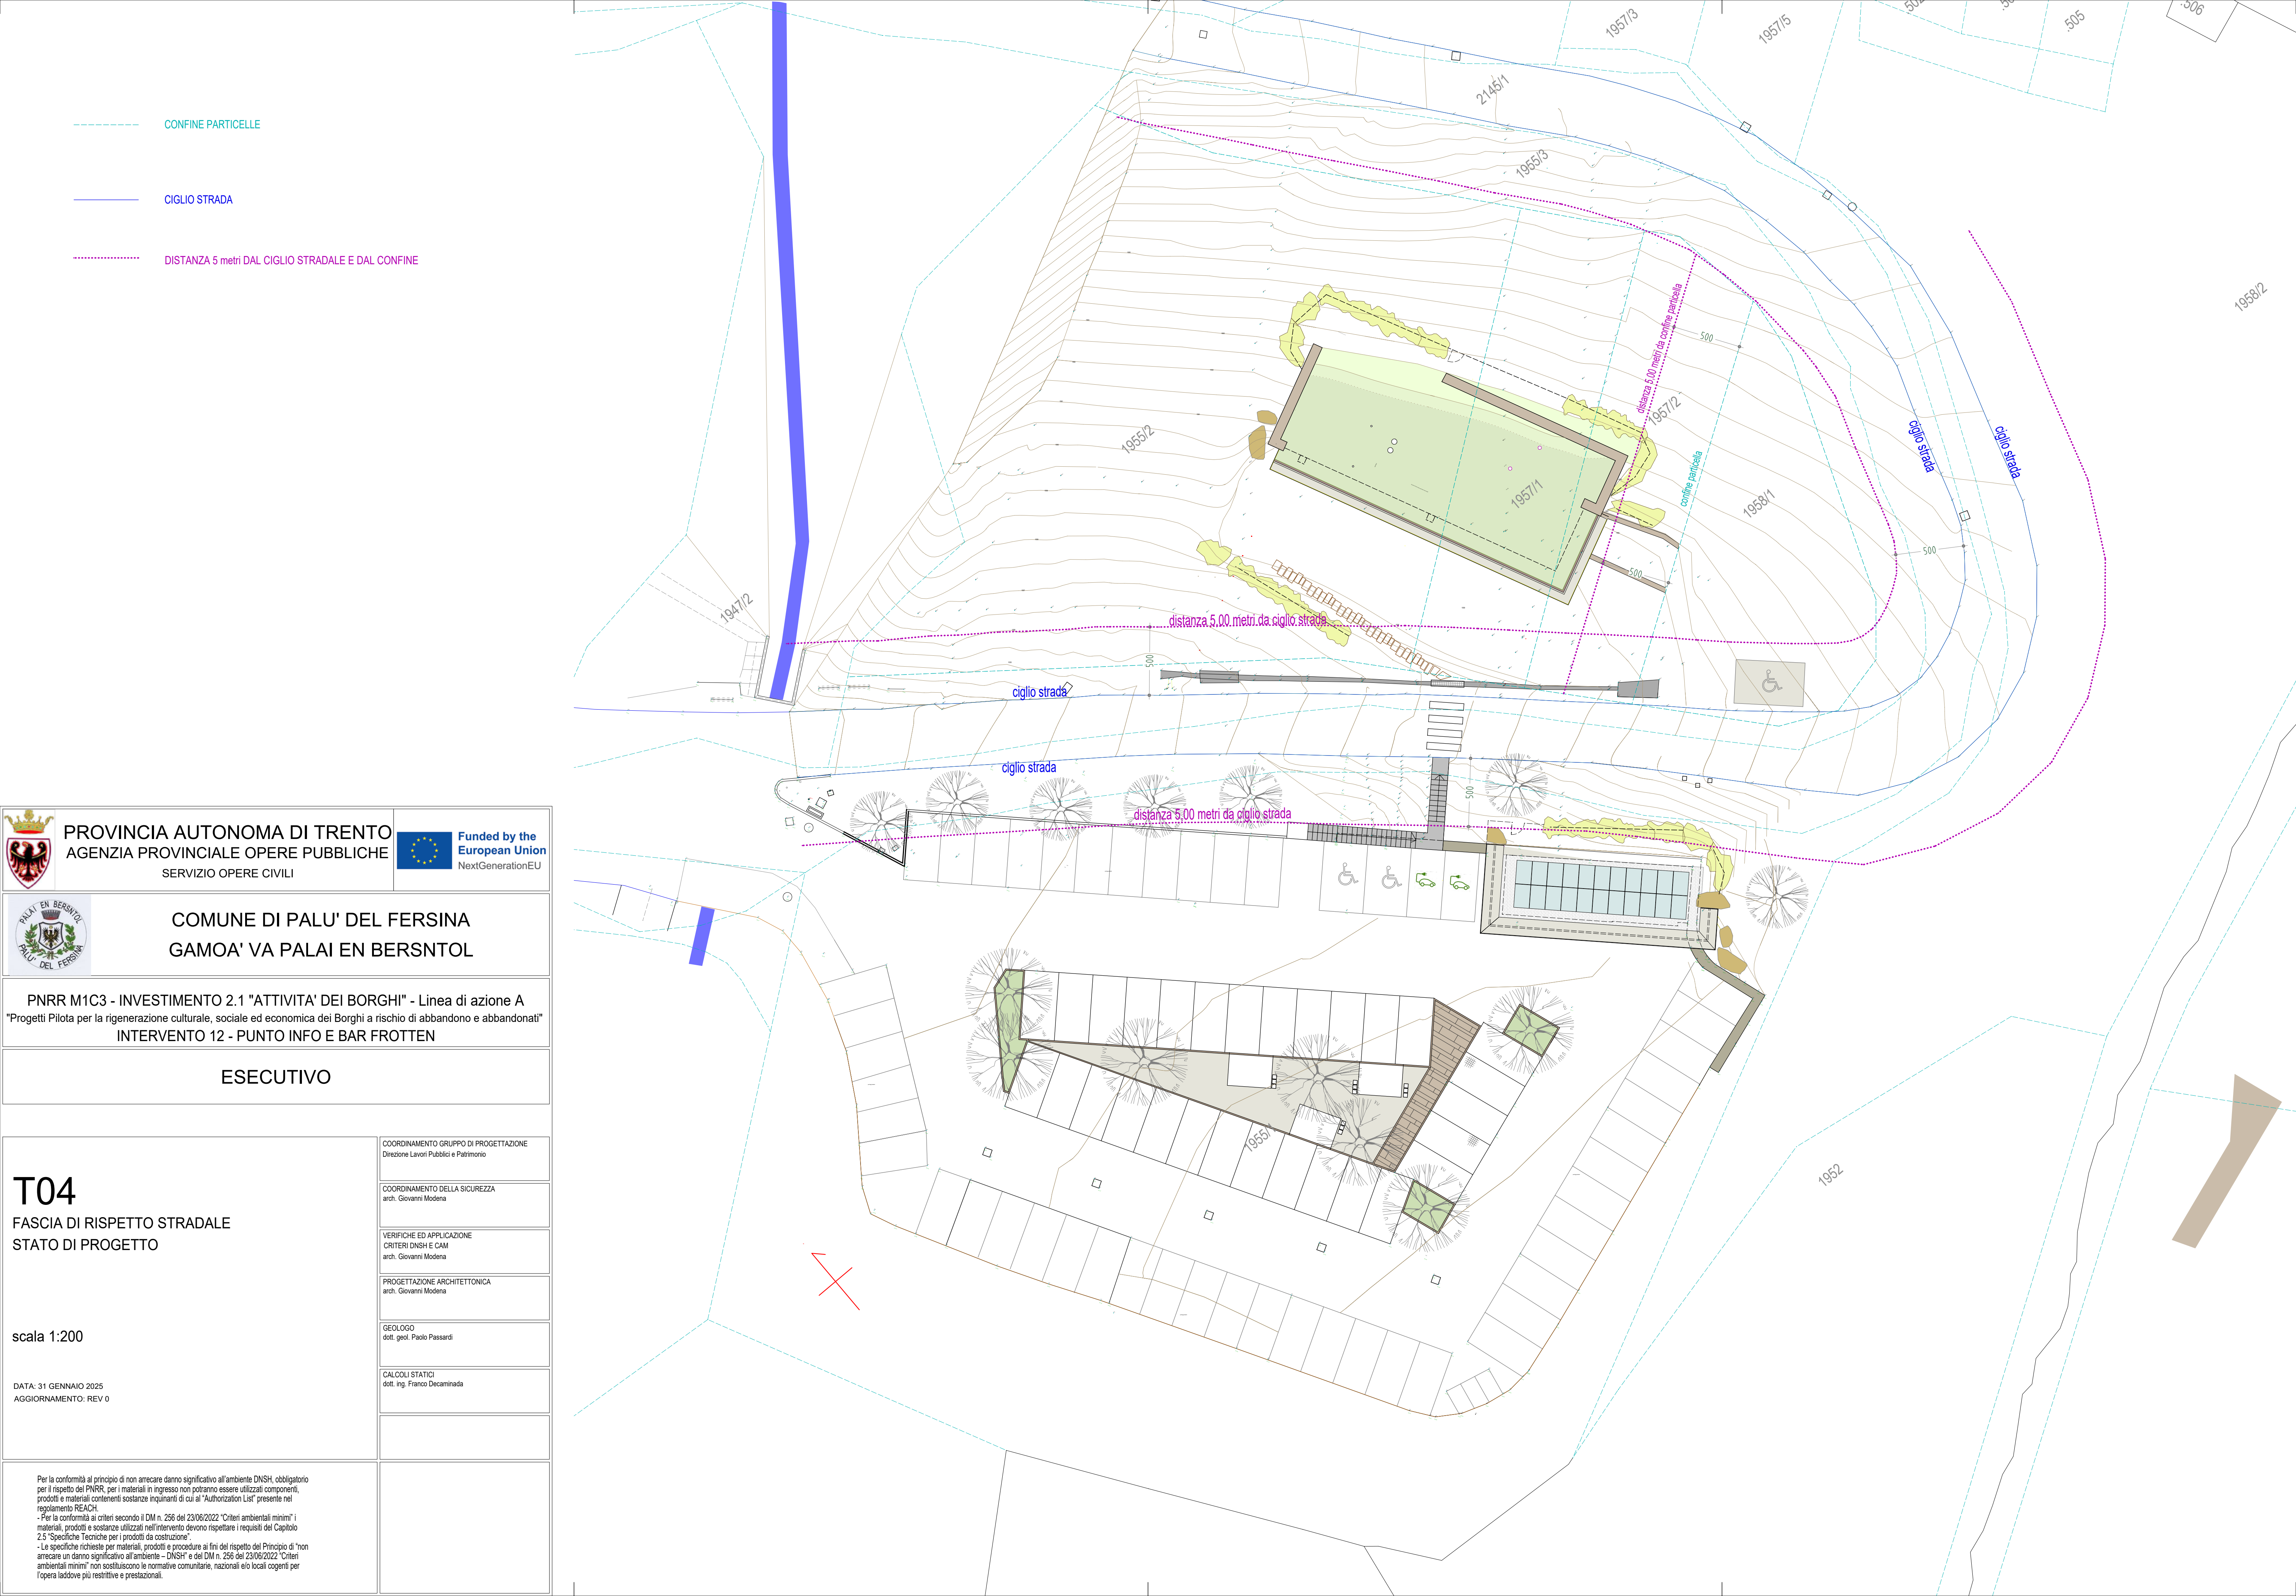



PROVINCIA AUTONOMA DI TRENTO
AGENZIA PROVINCIALE OPERE PUBBLICHE
SERVIZIO OPERE CIVILI



COMUNE DI PALU' DEL FERSINA
GAMO'A' VA PALAI EN BERSNTOL



Funded by the
European Union
NextGenerationEU



PNRR M1C3 - INVESTIMENTO 2.1 "ATTIVITA' DEI BORGHI" - Linea di azione A
"Progetti Pilota per la rigenerazione culturale, sociale ed economica dei Borghi a rischio di abbandono e abbandonati"
INTERVENTO 12 - PUNTO INFO E BAR FROTTE

ESECUTIVO

T04

FASCIA DI RISPETTO STRADALE

STATO DI PROGETTO

scala 1:200

DATA: 31 GENNAIO 2025
AGGIORNAMENTO: REV 0

COORDINAMENTO GRUPPO DI PROGETTAZIONE
Direzione Lavori Pubblici e Patrimonio

COORDINAMENTO DELLA SICUREZZA
arch. Giovanni Modena

VERIFICHE ED APPLICAZIONE
CRITERI DNSH E CAM
arch. Giovanni Modena

PROGETTAZIONE ARCHITETTONICA
arch. Giovanni Modena

GEOLOGO
dott. geol. Paolo Passardi

CALCOLI STATICI
dott. Ing. Franco Decaminada

Per la conformità al principio di non arrecare danno significativo all'ambiente DNSH, obbligatorio per il rispetto del PNRR, per i materiali in ingresso non potranno essere utilizzati componenti, prodotti e materiali contenenti sostanze inquinanti di cui al "Authorization List" presente nel regolamento REACH.
- Per la conformità ai criteri secondo il DM n. 256 del 23/06/2022 "Criteri ambientali minimi" i materiali, prodotti e sostanze utilizzati nell'intervento devono rispettare i requisiti del Capitolo 2.5 "Specifiche tecniche per i prodotti da costruzione".
- Le specifiche richieste per materiali, prodotti e procedure ai fini del rispetto del Principio di "non arrecare un danno significativo all'ambiente - DNSH" e del DM n. 256 del 23/06/2022 "Criteri ambientali minimi" non sostituiscono le normative comunitarie, nazionali e/o locali cogenti per l'opera laddove più restrittive e prestazionali.