


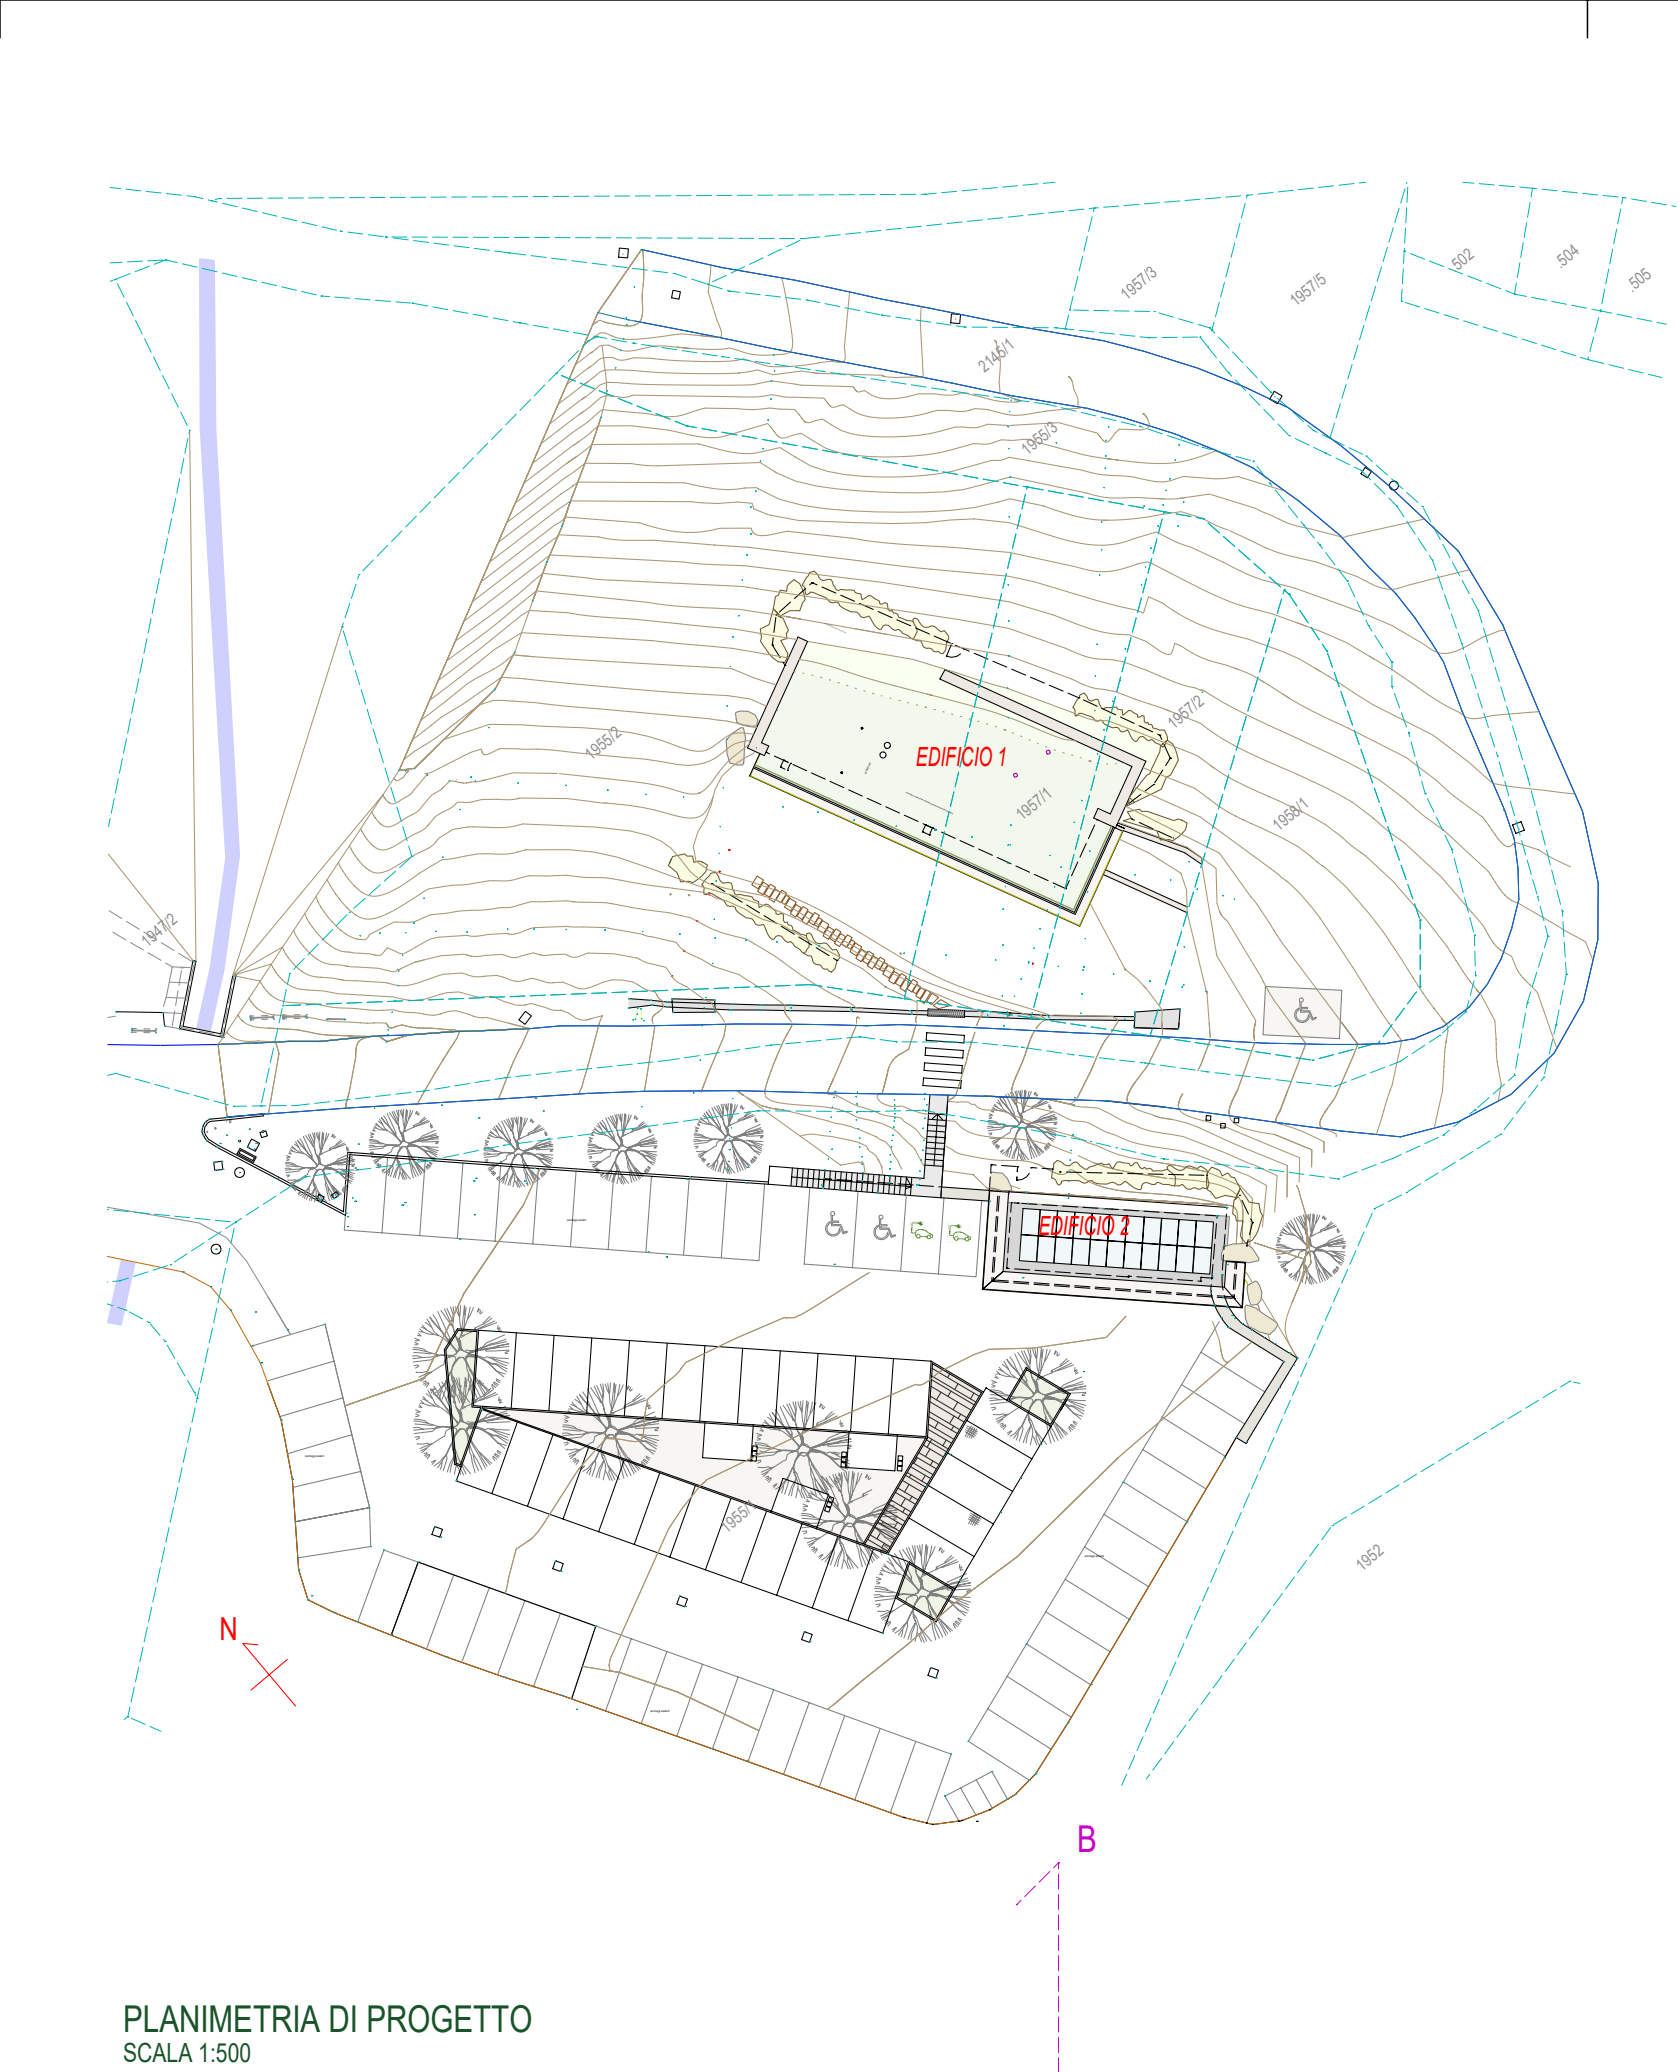


PLANIMETRIA DI PROGETTO
SCALE 1:500



PROVINCIA AUTONOMA DI TRENTO
AGENZIA PROVINCIALE OPERE PUBBLICHE
SERVIZIO OPERE CIVILI



COMUNE DI PALU' DEL FERSINA
GAMOA' VA PALAI EN BERSNTOL

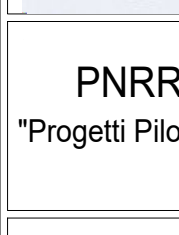

PNRR M1C3 - INVESTIMENTO 2.1 "ATTIVITA' DEI BORGHETTI" - Linea di azione A
"Progetti Pilota per la rigenerazione culturale, sociale ed economica dei Borghi in rischio di abbandono e abbandoni"
INTERVENTO 12 - PUNTO INFO E BAR FROTTEEN

ESECUTIVO

T15
PIANTA GENERALE
STATO DI PROGETTO

scala 1:20

COORDINAMENTO GRUPPO DI PROGETTAZIONE
Divisione Lavori Pubblici e Patrimonio

COORDINAMENTO DELLA SICUREZZA
arch. Giovanni Molteni

VERIFICHE ED APPLICAZIONE
UNIFORMI DISEGNI CMI
arch. Giovanni Molteni

PROGETTAZIONE ARCHITETTONICA
arch. Giovanni Molteni


GEOMETRI
dott. ing. Paolo Passardi

CALCOLO ESTATO
dott. ing. Paolo Passardi

Per la conformità al principio di non arrecare danno significativo all'ambiente (DNIS), obbligatorio per i progetti del PNRR, per i materiali e le risorse non possono essere utilizzati componenti, prodotti e materiali contenenti sostanze inquinanti di cui al "Authorisation List" presente nel regolamento REACH.

Per la conformità a criteri secondo (DM n. 206 del 23/06/2002 "Criteri ambientali minimi"), materiali, prodotti e risorse utilizzati nel presente devono rispettare i requisiti del capitolo 2.5 "Specifiche Tecniche per i prodotti da costruzione".

La specificità delle risorse per materiali, prodotti e risorse deve essere a fini del rispetto del Principio di "non arrecare danno significativo all'ambiente" (DM n. 206 del 23/06/2002 "Criteri ambientali minimi") per stabilizzare le normative comunitarie, nazionali e locali soggette per l'opera adottare più restrittive e precauzionali.

 

Per la conformità al principio di non arrecare danno significativo all'ambiente (DNIS), obbligatorio per i progetti del PNRR, per i materiali e le risorse non possono essere utilizzati componenti, prodotti e materiali contenenti sostanze inquinanti di cui al "Authorisation List" presente nel regolamento REACH.

Per la conformità a criteri secondo (DM n. 206 del 23/06/2002 "Criteri ambientali minimi"), materiali, prodotti e risorse utilizzati nel presente devono rispettare i requisiti del capitolo 2.5 "Specifiche Tecniche per i prodotti da costruzione".

La specificità delle risorse per materiali, prodotti e risorse deve essere a fini del rispetto del Principio di "non arrecare danno significativo all'ambiente" (DM n. 206 del 23/06/2002 "Criteri ambientali minimi") per stabilizzare le normative comunitarie, nazionali e locali soggette per l'opera adottare più restrittive e precauzionali.