



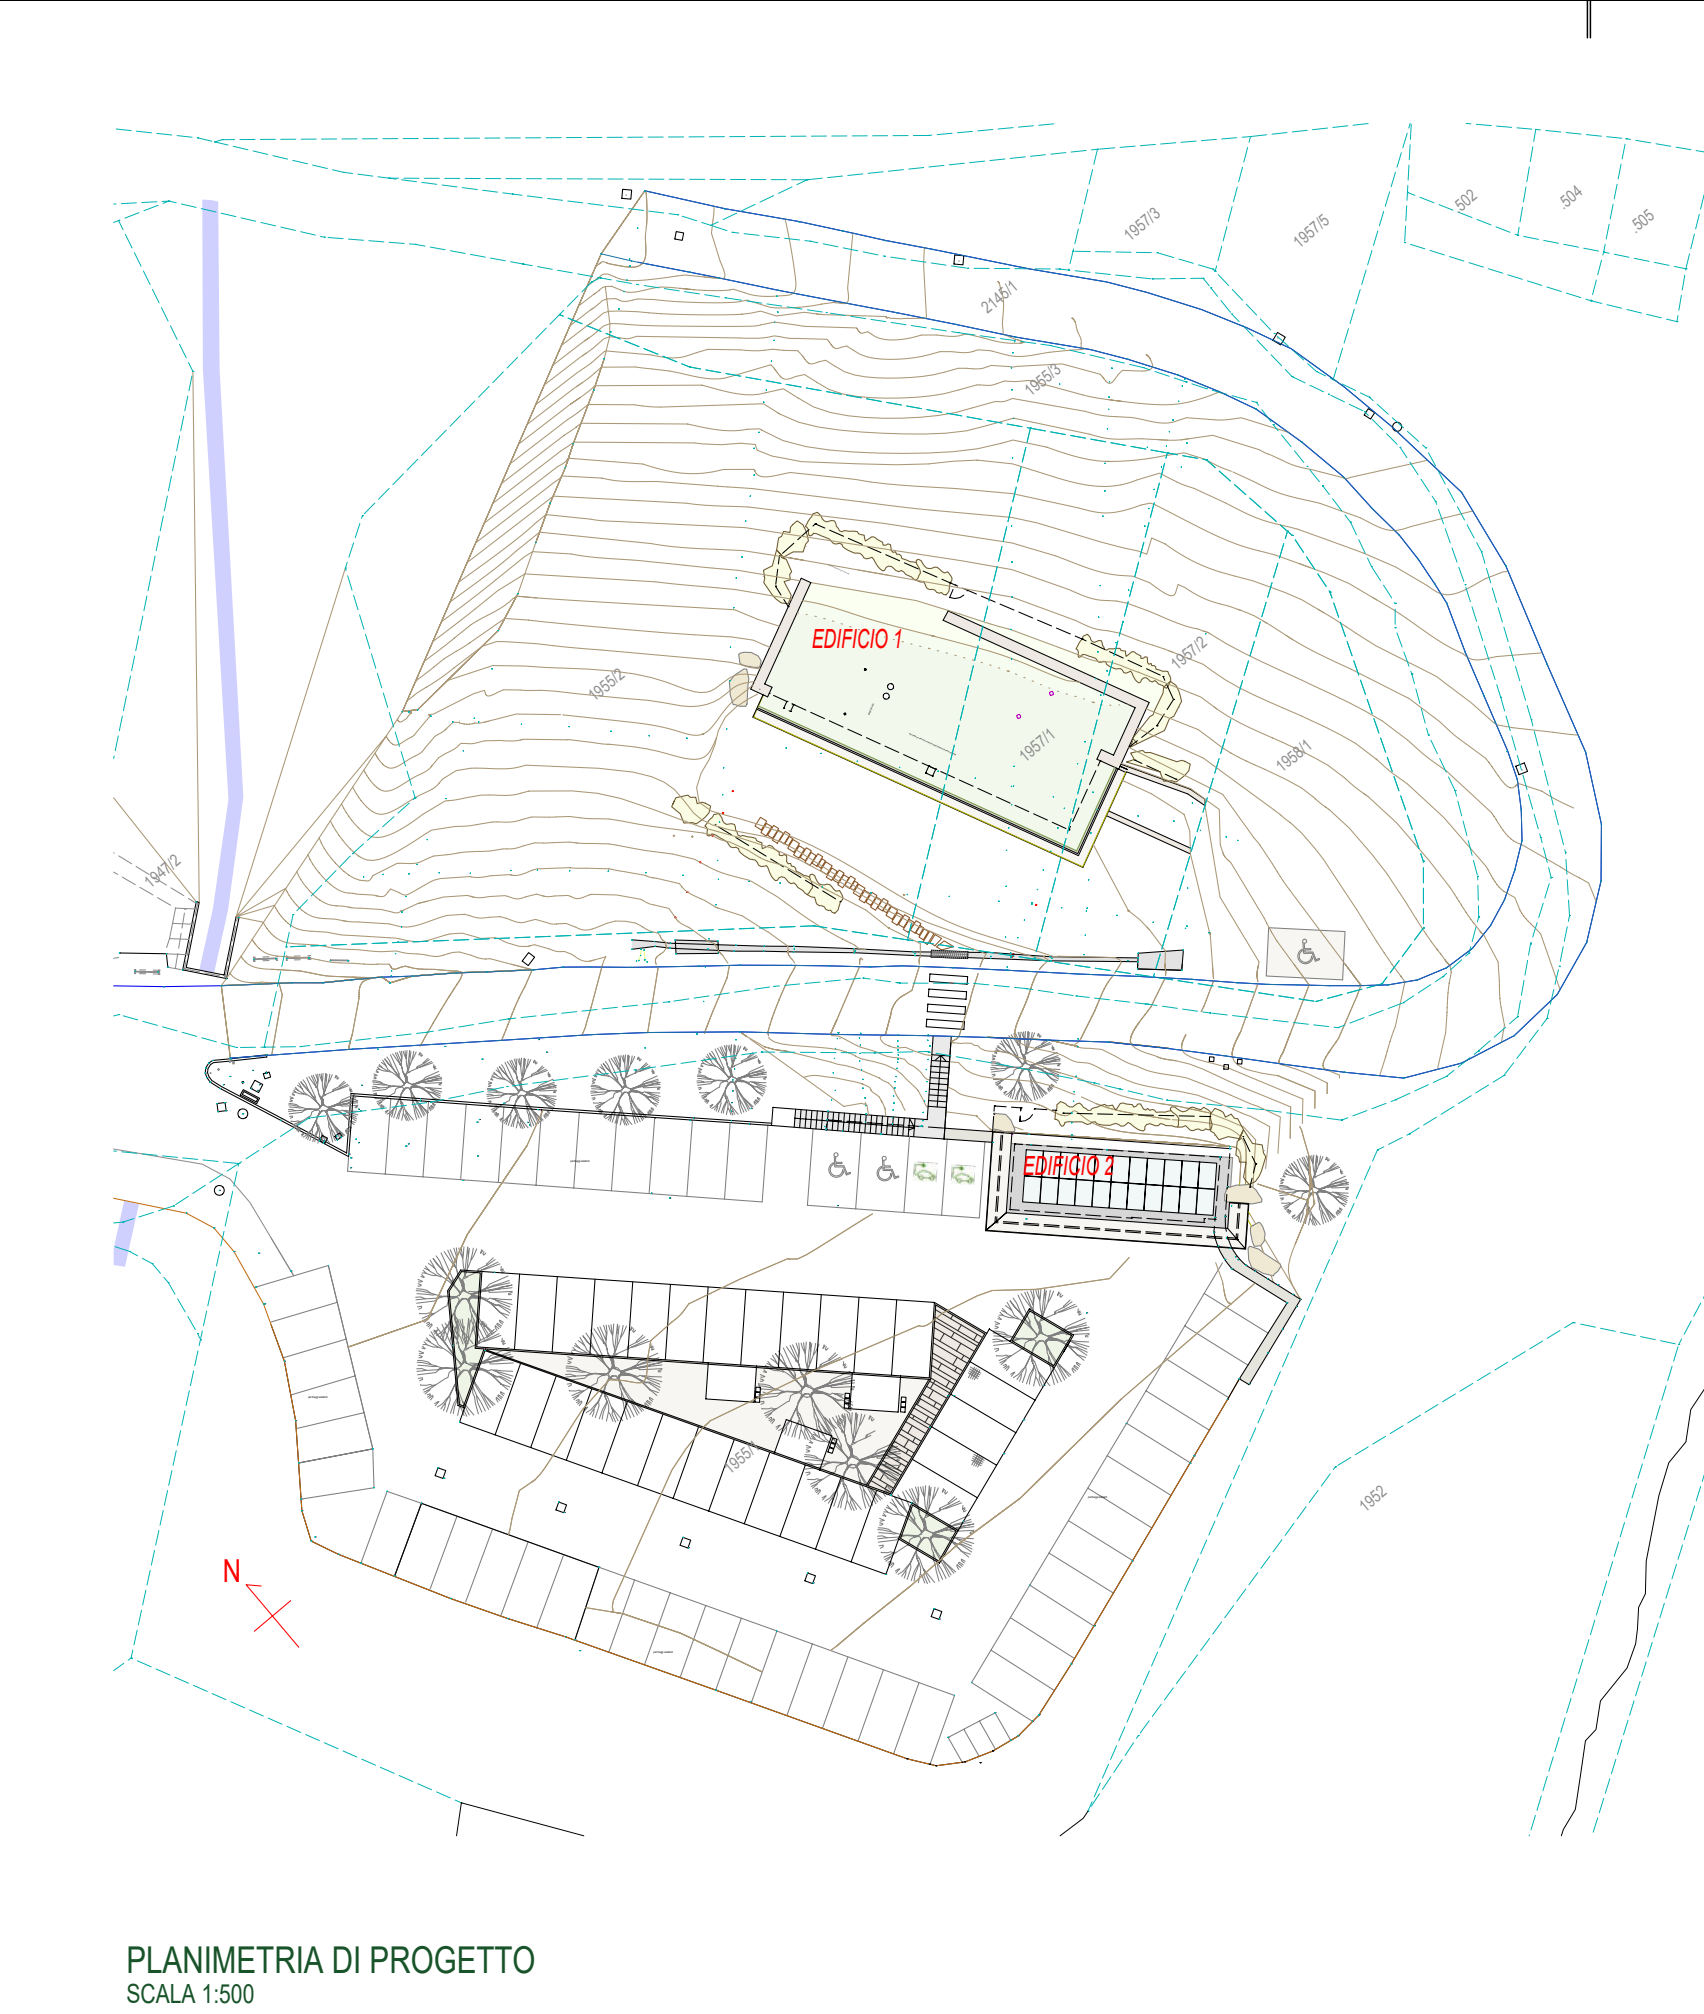

PLANIMETRIA DI PROGETTO
SCALA 1:500

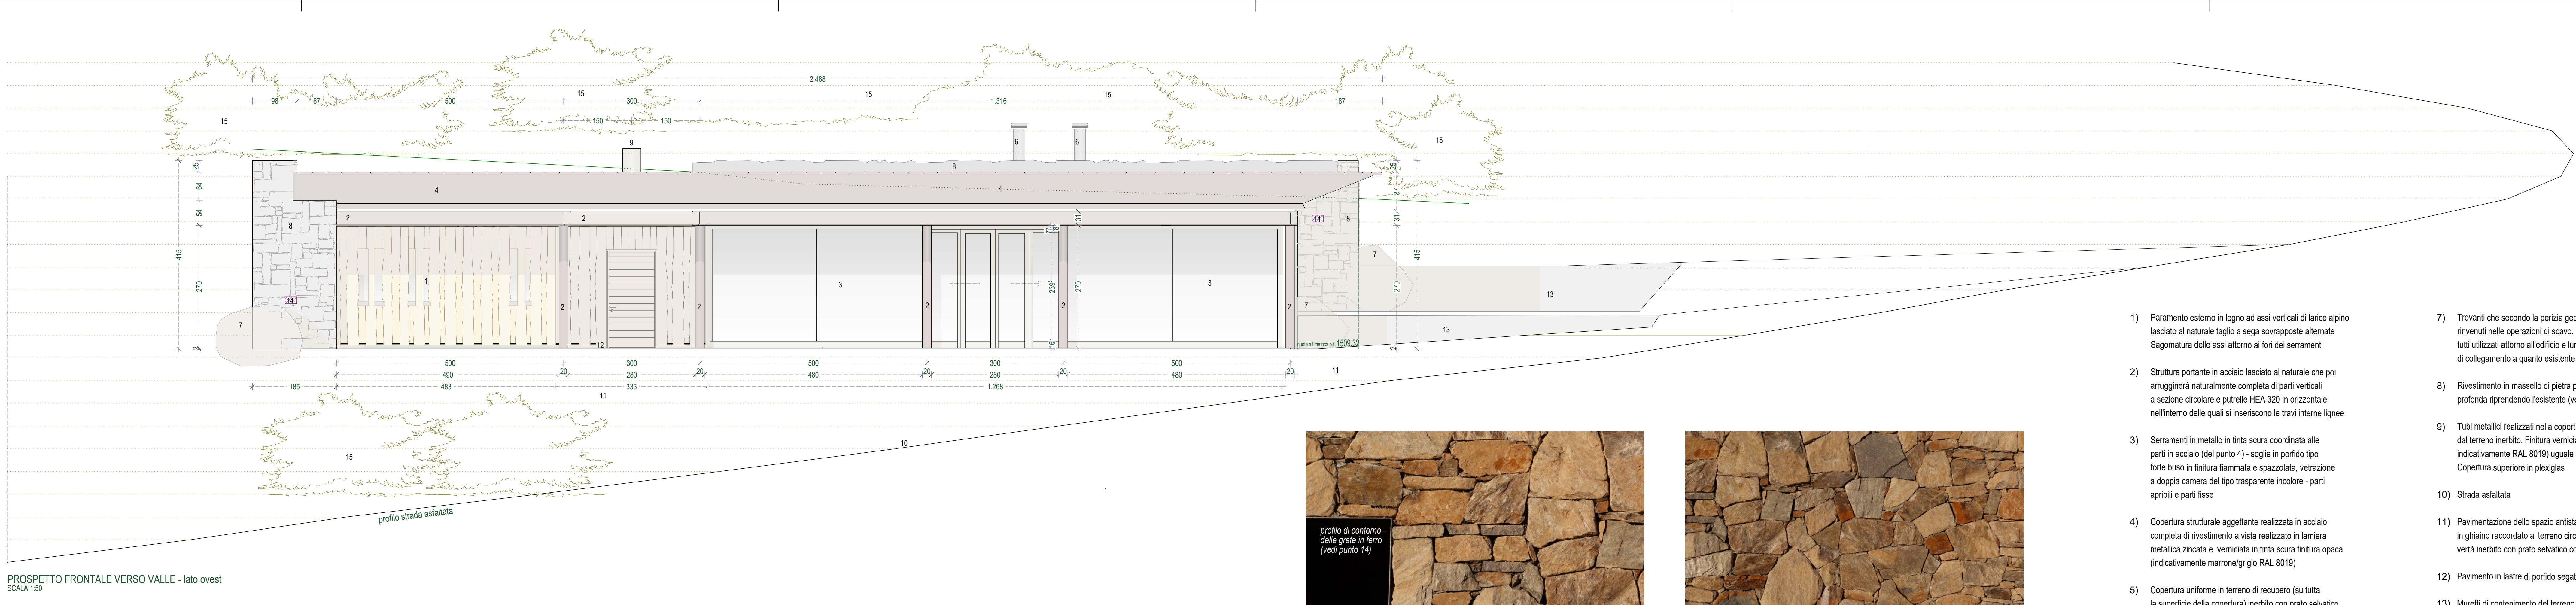

PROSPETTO FRONTALE VERSO VALLE - lato ovest
SCALA 1:50



ESEMPIO DI RIVESTIMENTO IN PIETRA PORFIRICA A FUGA PROFONDA
ATTORNO ALLE PRESE D'ARIA - vedi punto 8 e punto 14



ESEMPIO DI RIVESTIMENTO IN PIETRA PORFIRICA A FUGA PROFONDA - vedi punto 8

- 1) Paramento esterno in legno ad assi verticali di larice alpino lasciato al naturale taglio a sega sovrapposte alternate. Sagomatura delle assi attorno ai fori dei serramenti.
- 2) Struttura portante in acciaio lasciato al naturale che poi arrugginerà naturalmente completa di parti verticali a sezione circolare e putrelle HEA 320 in orizzontale nell'interno delle quali si inseriscono le travi interne lignee.
- 3) Serramenti in metallo in tinta scura coordinata alle parti in acciaio (del punto 4) - soglie in porfido tipo forte buso in finitura fiammata e spazzolata, vetrazione a doppia camera del tipo trasparente incolore - parti apribili e parti fisse.
- 4) Copertura strutturale aggettante realizzata in acciaio completa di rivestimento a vista realizzato in lamiera metallica zincata e verniciata in tinta scura finitura opaca (indicativamente marrone/grigio RAL 8019).
- 5) Copertura uniforme in terreno di recupero (su tutta la superficie della copertura) inerbito con prato selvatico come l'esistente.
- 6) Canna fumaria con finale anfilutto tutto in acciaio inox con tiranti per la controventatura.
- 7) Trovanti che secondo la perizia geologica verranno rinvenuti nelle operazioni di scavo. Questi verranno tutti utilizzati attorno all'edificio e lungo il sentiero di collegamento a quanto esistente.
- 8) Rivestimento in massello di pietra porfira a fuga profonda riprendendo l'esistente (vedi foto).
- 9) Tubi metallici realizzati nella copertura ed emergenti dal terreno inerbito. Finitura verniciata (marrone/grigio indicativamente RAL 8019) uguale alle gronde sporgenti. Copertura superiore in plexiglas.
- 10) Strada asfaltata.
- 11) Pavimentazione dello spazio antistante l'edificio realizzata in ghiaio raccordato al terreno circostante. Quest'ultimo verrà inerbito con prato selvatico come l'esistente.
- 12) Pavimento in lastre di porfido segate.
- 13) Muretti di contenimento del terreno realizzati in tipo a secco con l'utilizzo di pietre di porfido riprendenti quanto presente in loco.
- 14) Grate per l'areazione dell'intercapedine.
- 15) Arbusti vari di specie alpine con steccato integrato realizzato con struttura e assi di larice alpino lasciato al naturale. Rete metallica integrata nella siepe di arbusti.

PROVINCIA AUTONOMA DI TRENTO
AGENZIA PROVINCIALE OPERE PUBBLICHE
SERVIZIO OPERE CIVILI

COMUNE DI PALU' DEL FERSINA
GAMOA' VA PALAI EN BERSNTOL

PNRR M1C3 - INVESTIMENTO 2.1 "ATTIVITA' DEI BORGHI" - Linea di azione A
"Progetti Pilota per la rigenerazione culturale, sociale ed economica dei Borghi a rischio di abbandono e abbandonati"

INTERVENTO 12 - PUNTO INFO E BAR FROTTEN

ESECUTIVO

T17
PROSPETTI EDIFICIO 1
STATO DI PROGETTO

scala 1:50

COORDINAMENTO GRUPPO DI PROGETTAZIONE
Direzione Lavori Pubblici e Patrimonio

COORDINAMENTO DELLA SICUREZZA
arch. Giovanni Modena

VERIFICHE ED APPLICAZIONE
CRITERI DNSH E CAM
arch. Giovanni Modena

PROGETTAZIONE ARCHITETTONICA
arch. Giovanni Modena


GEOLOGO
dott. geol. Paolo Passardi

CALCOLI STATICI
dott. ing. Franco Decambrata


Per la conformità al principio di non arrecare danno significativo all'ambiente DNSH, obbligatorio per il rispetto del PNRR, per i materiali in ingresso non potranno essere utilizzati componenti, prodotti e materiali contenenti sostanze inquinanti di cui al "Authorization List" presente nel regolamento REACH.

- Per la conformità ai criteri secondo il DM n. 236 del 23/06/2022 "Criteri ambientali minimi" i materiali, prodotti e sostanze utilizzati nell'intervento devono rispettare i requisiti del Capitolo 2.5 "Specifiche Tecniche per i prodotti da costruzione".

- Le specifiche richieste per materiali, prodotti e procedure ai fini del rispetto del Principio di "non arrecare un danno significativo all'ambiente" - DNSH - e del DM n. 236 del 23/06/2022 "Criteri ambientali minimi" non sostituiscono le normative comunitarie, nazionali e/o locali cogenti per l'opera laddove più restrittive e preesistenti.

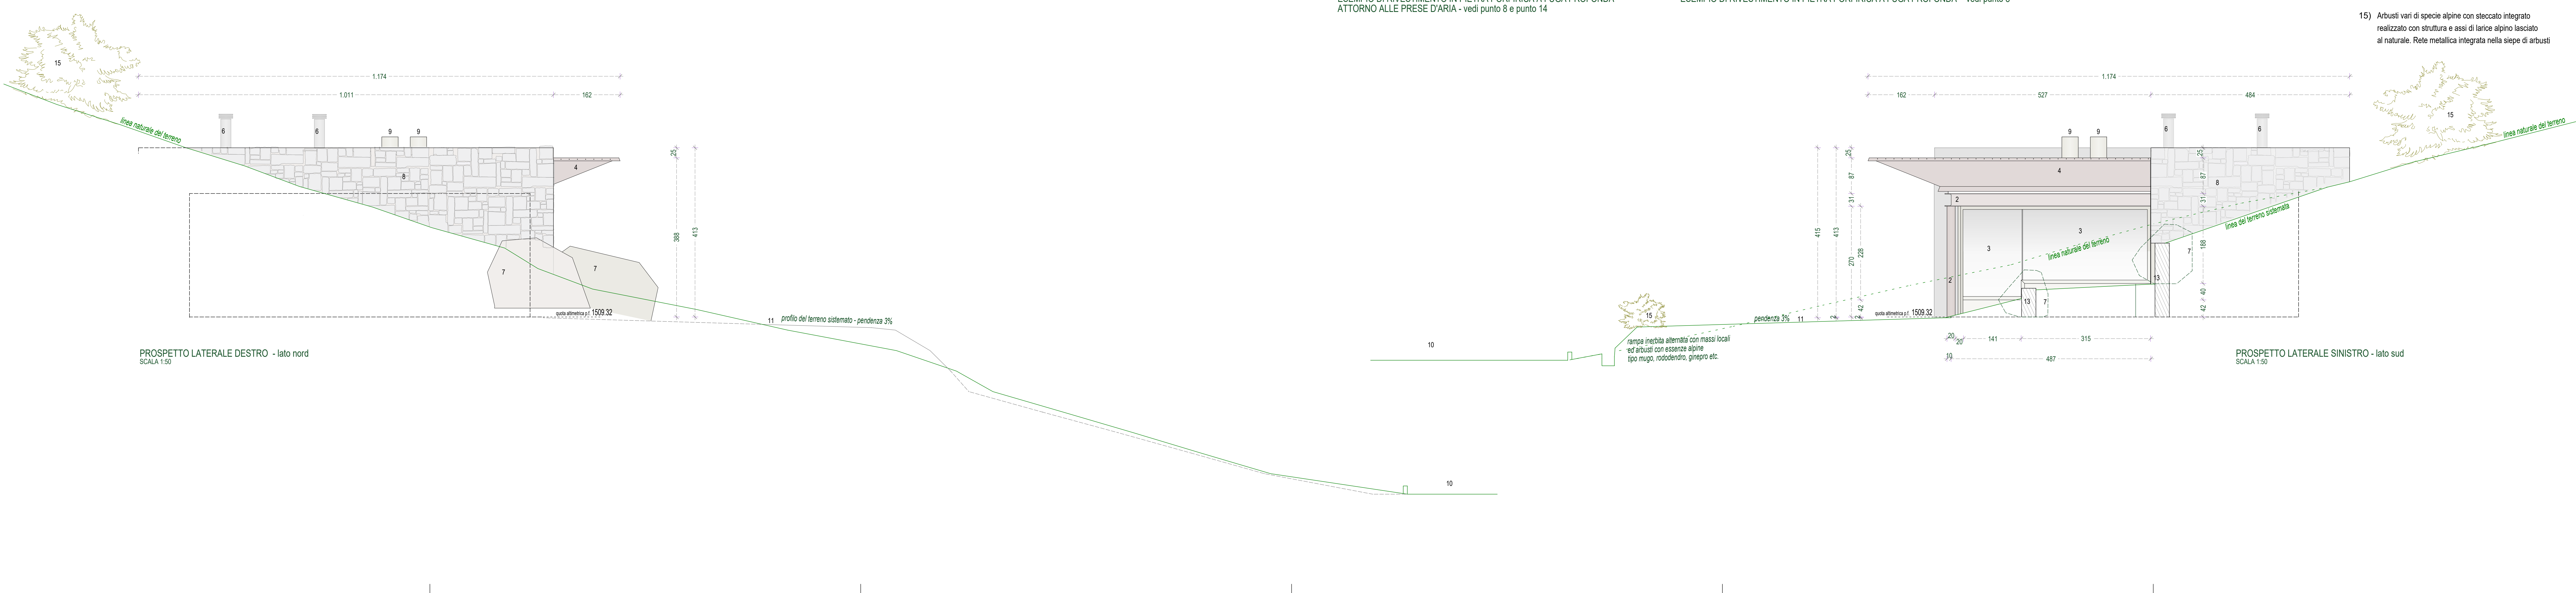

PROSPETTO LATERALE DESTRO - lato nord
SCALA 1:50

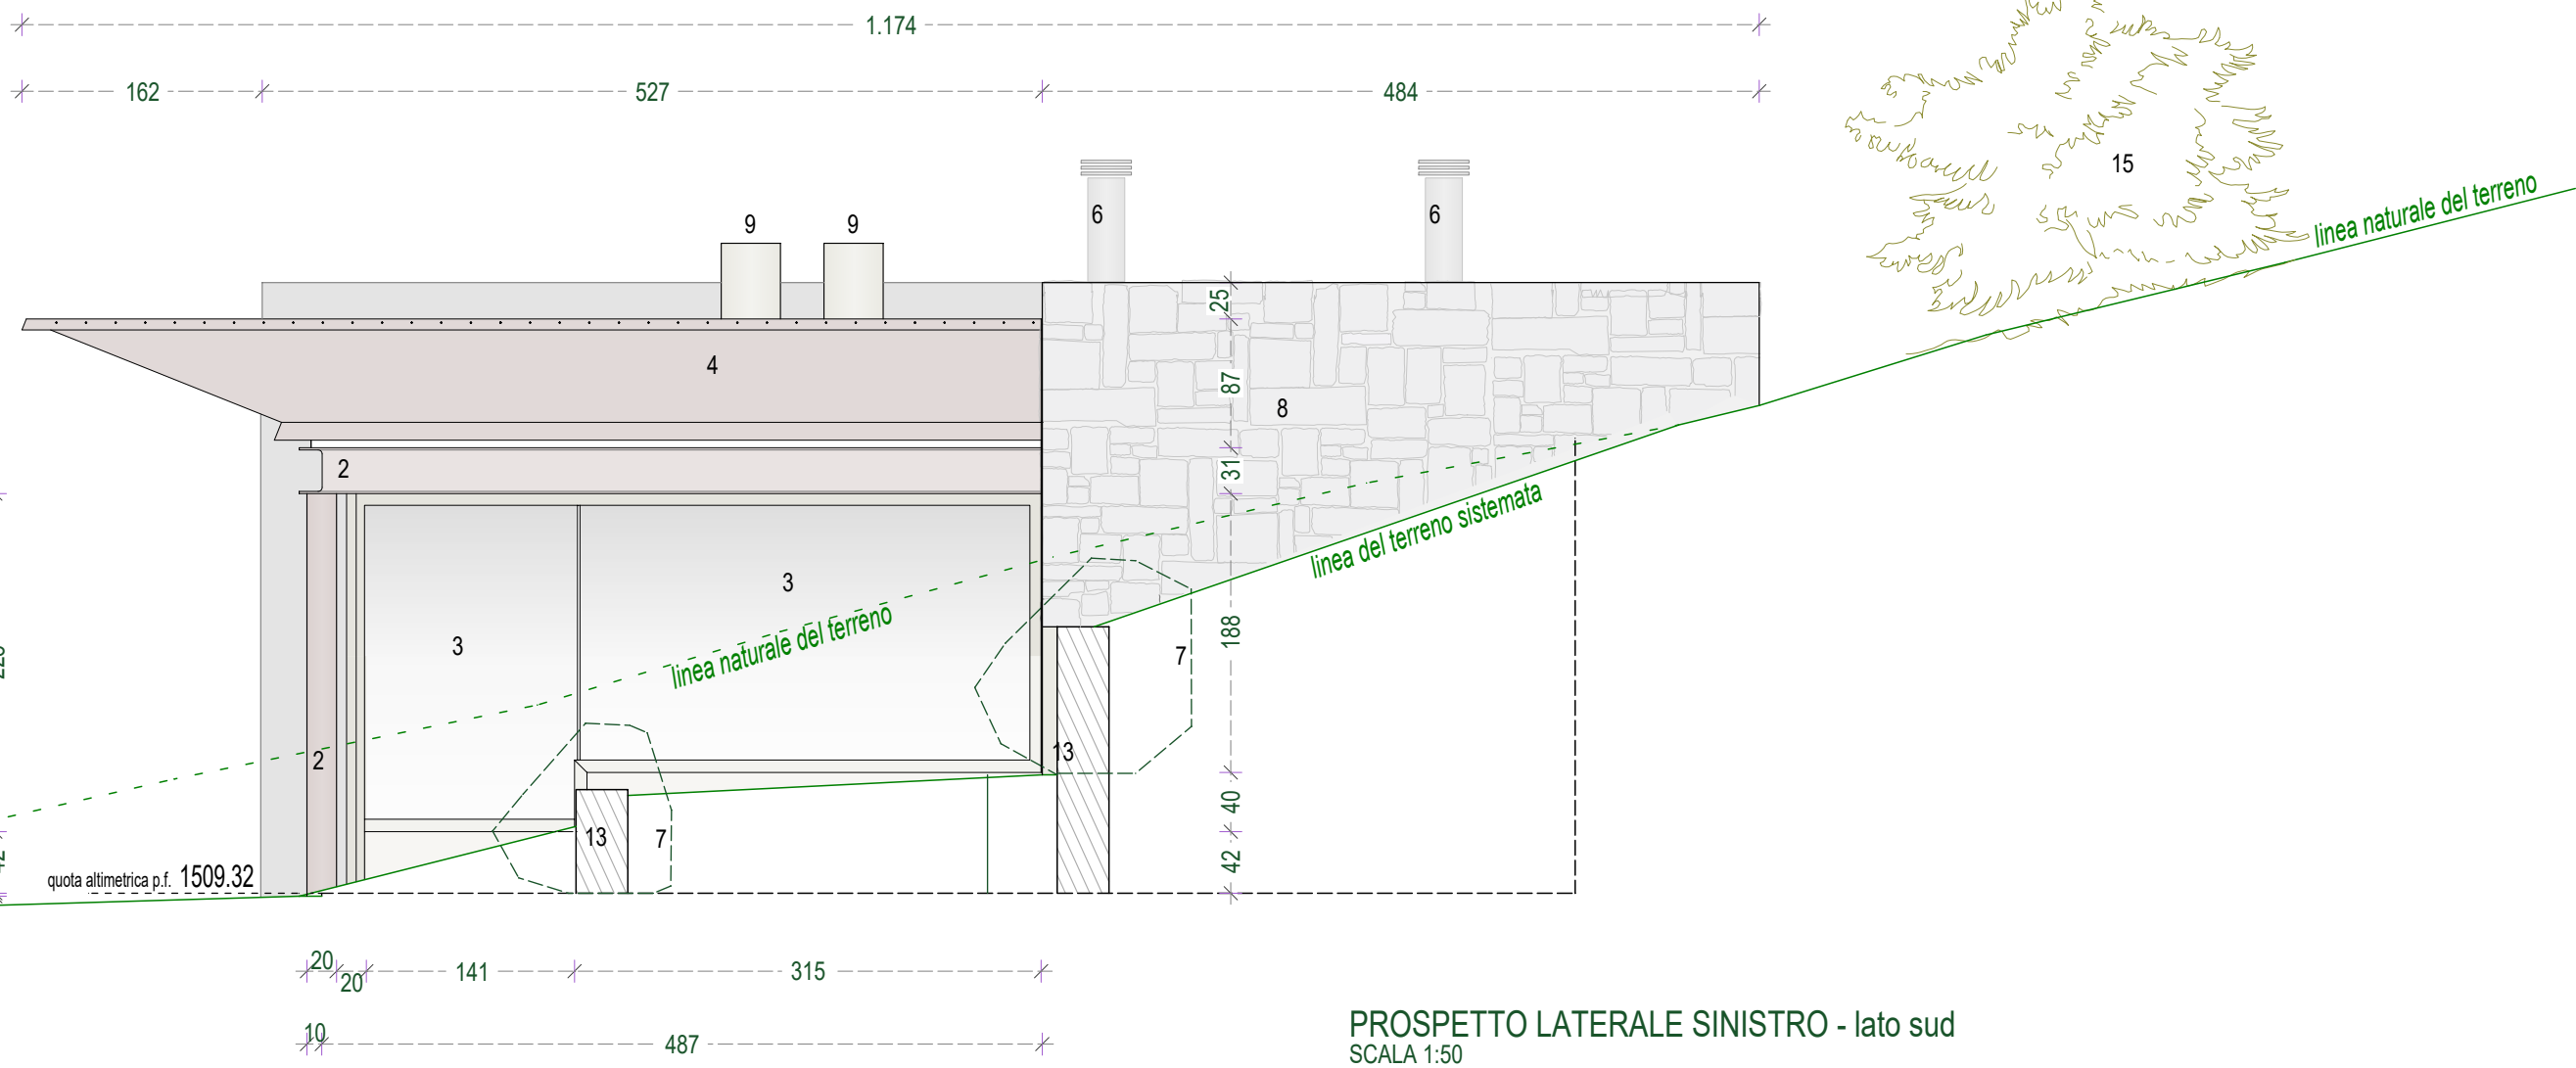

PROSPETTO LATERALE SINISTRO - lato sud
SCALA 1:50