




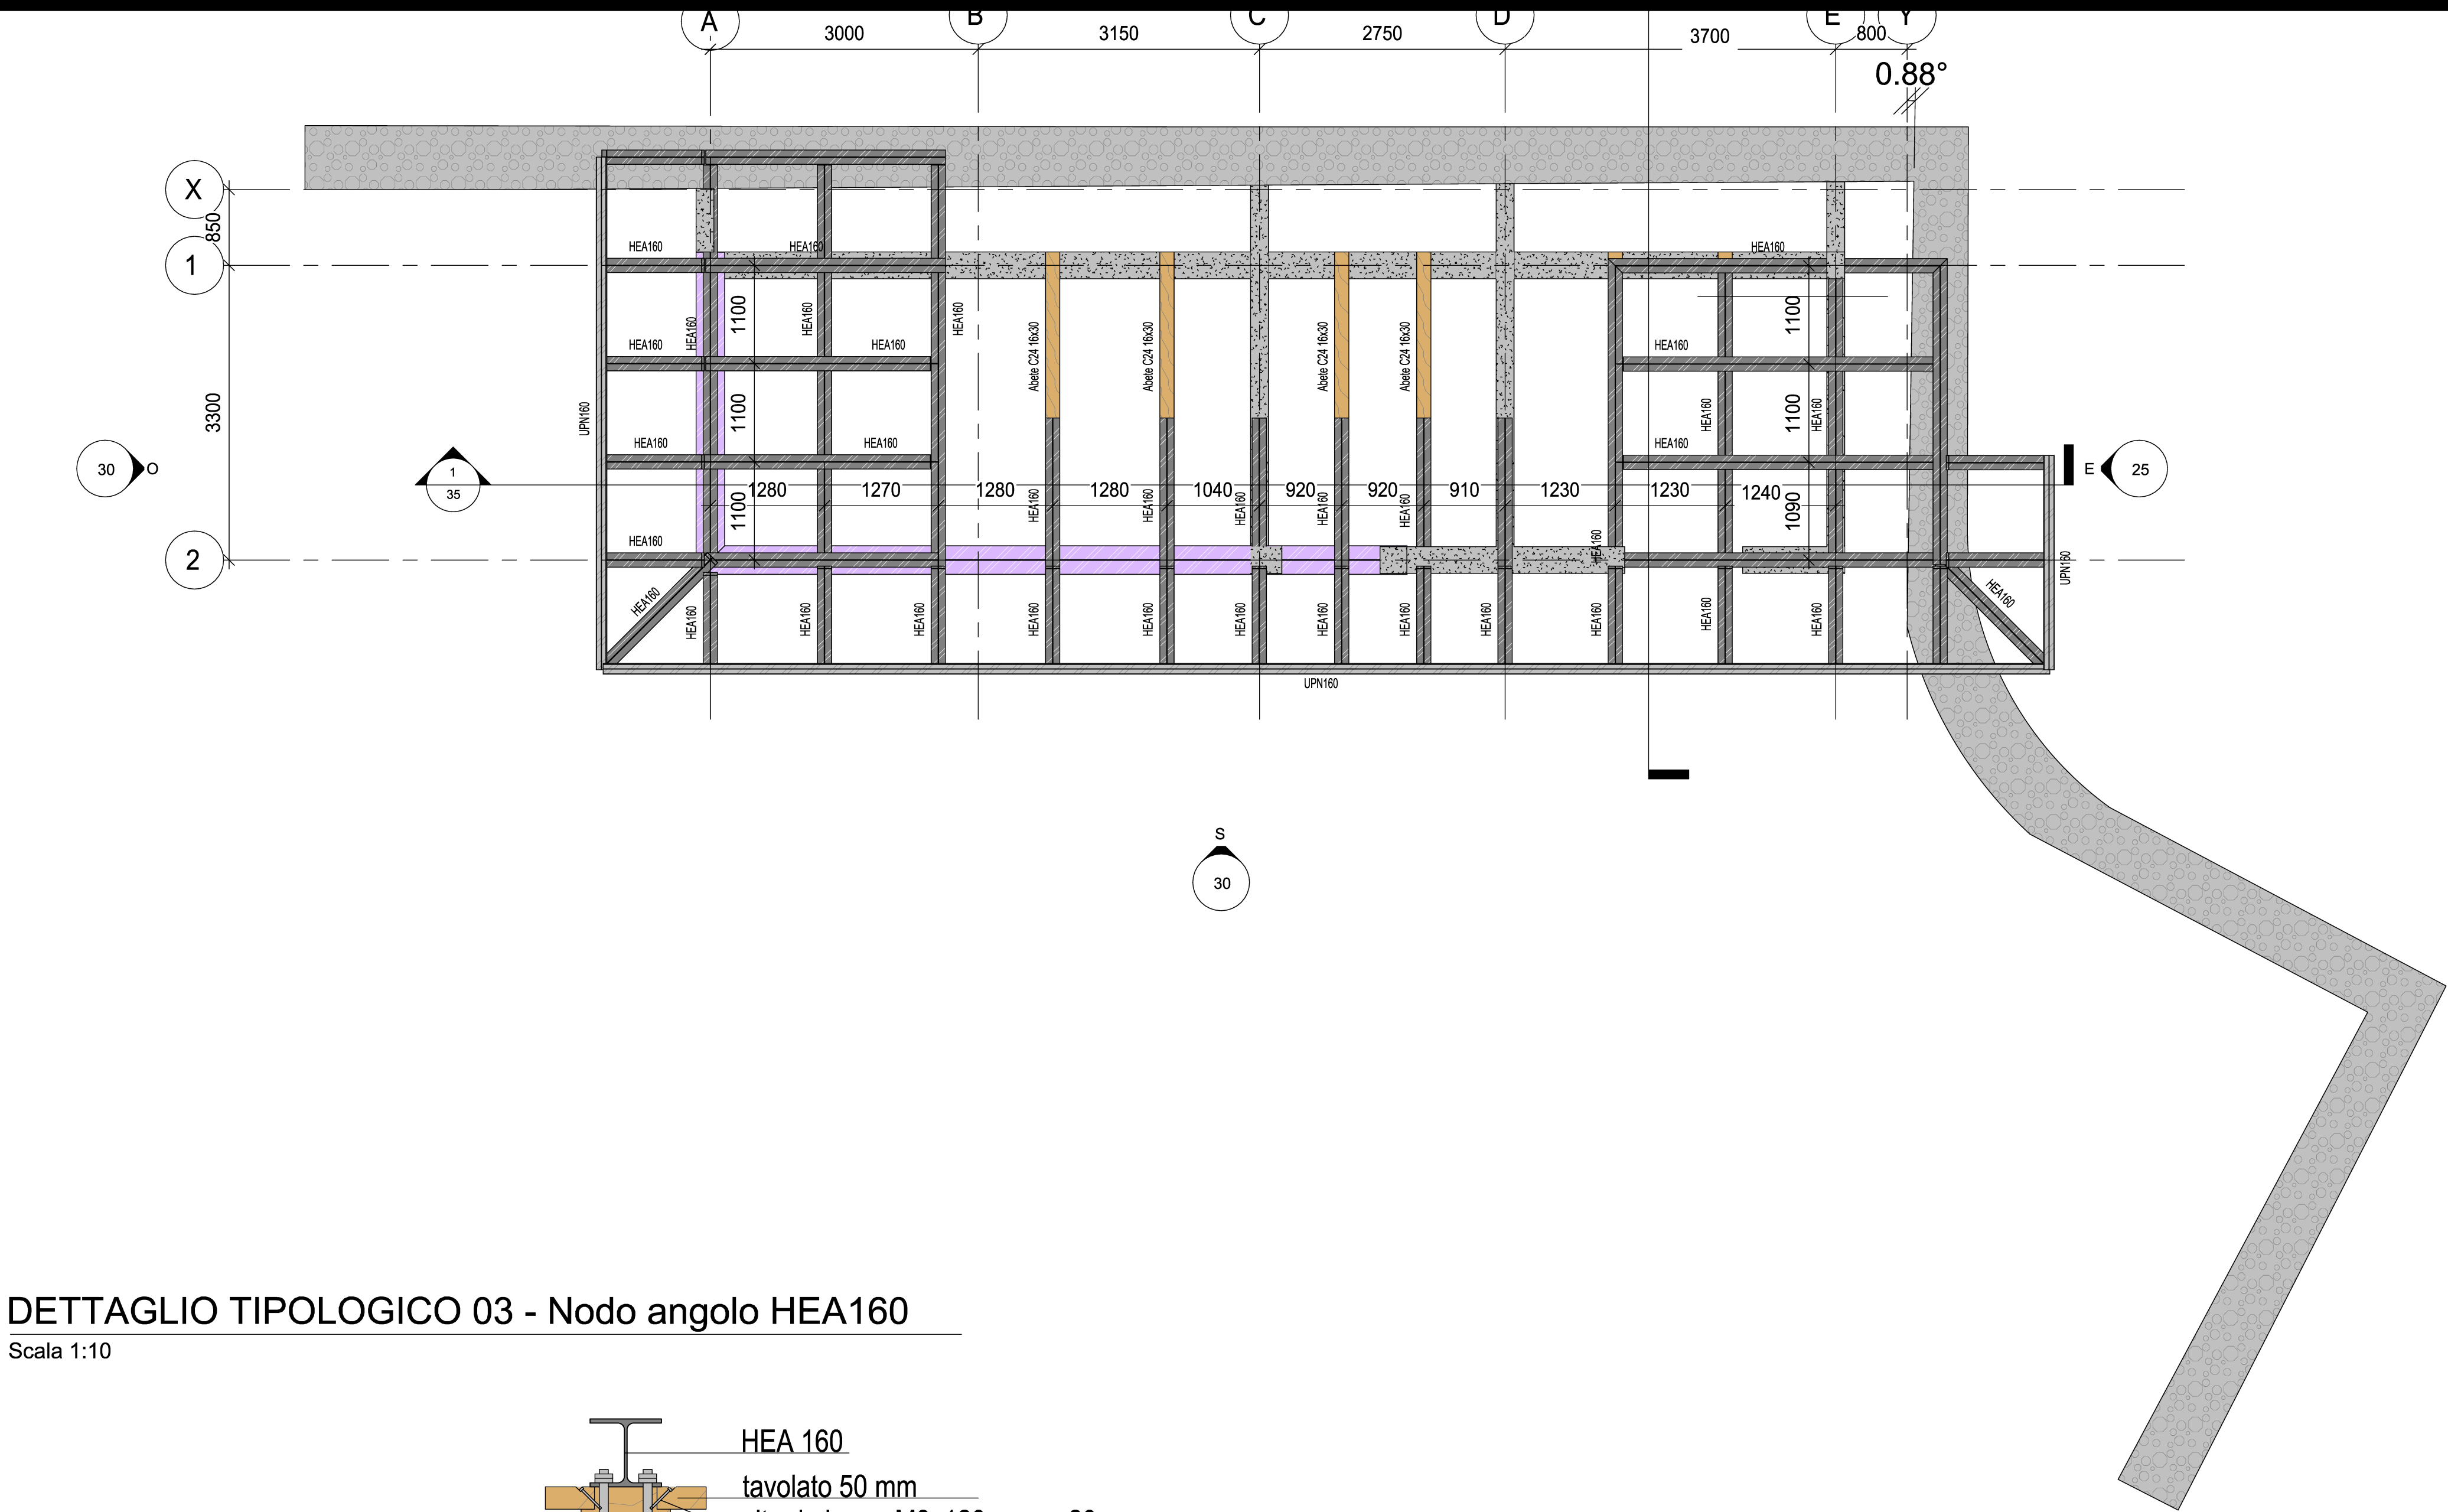

DETAGLIO TIPOLOGICO 03 - Nodo angolo HEA160
Scala 1:10

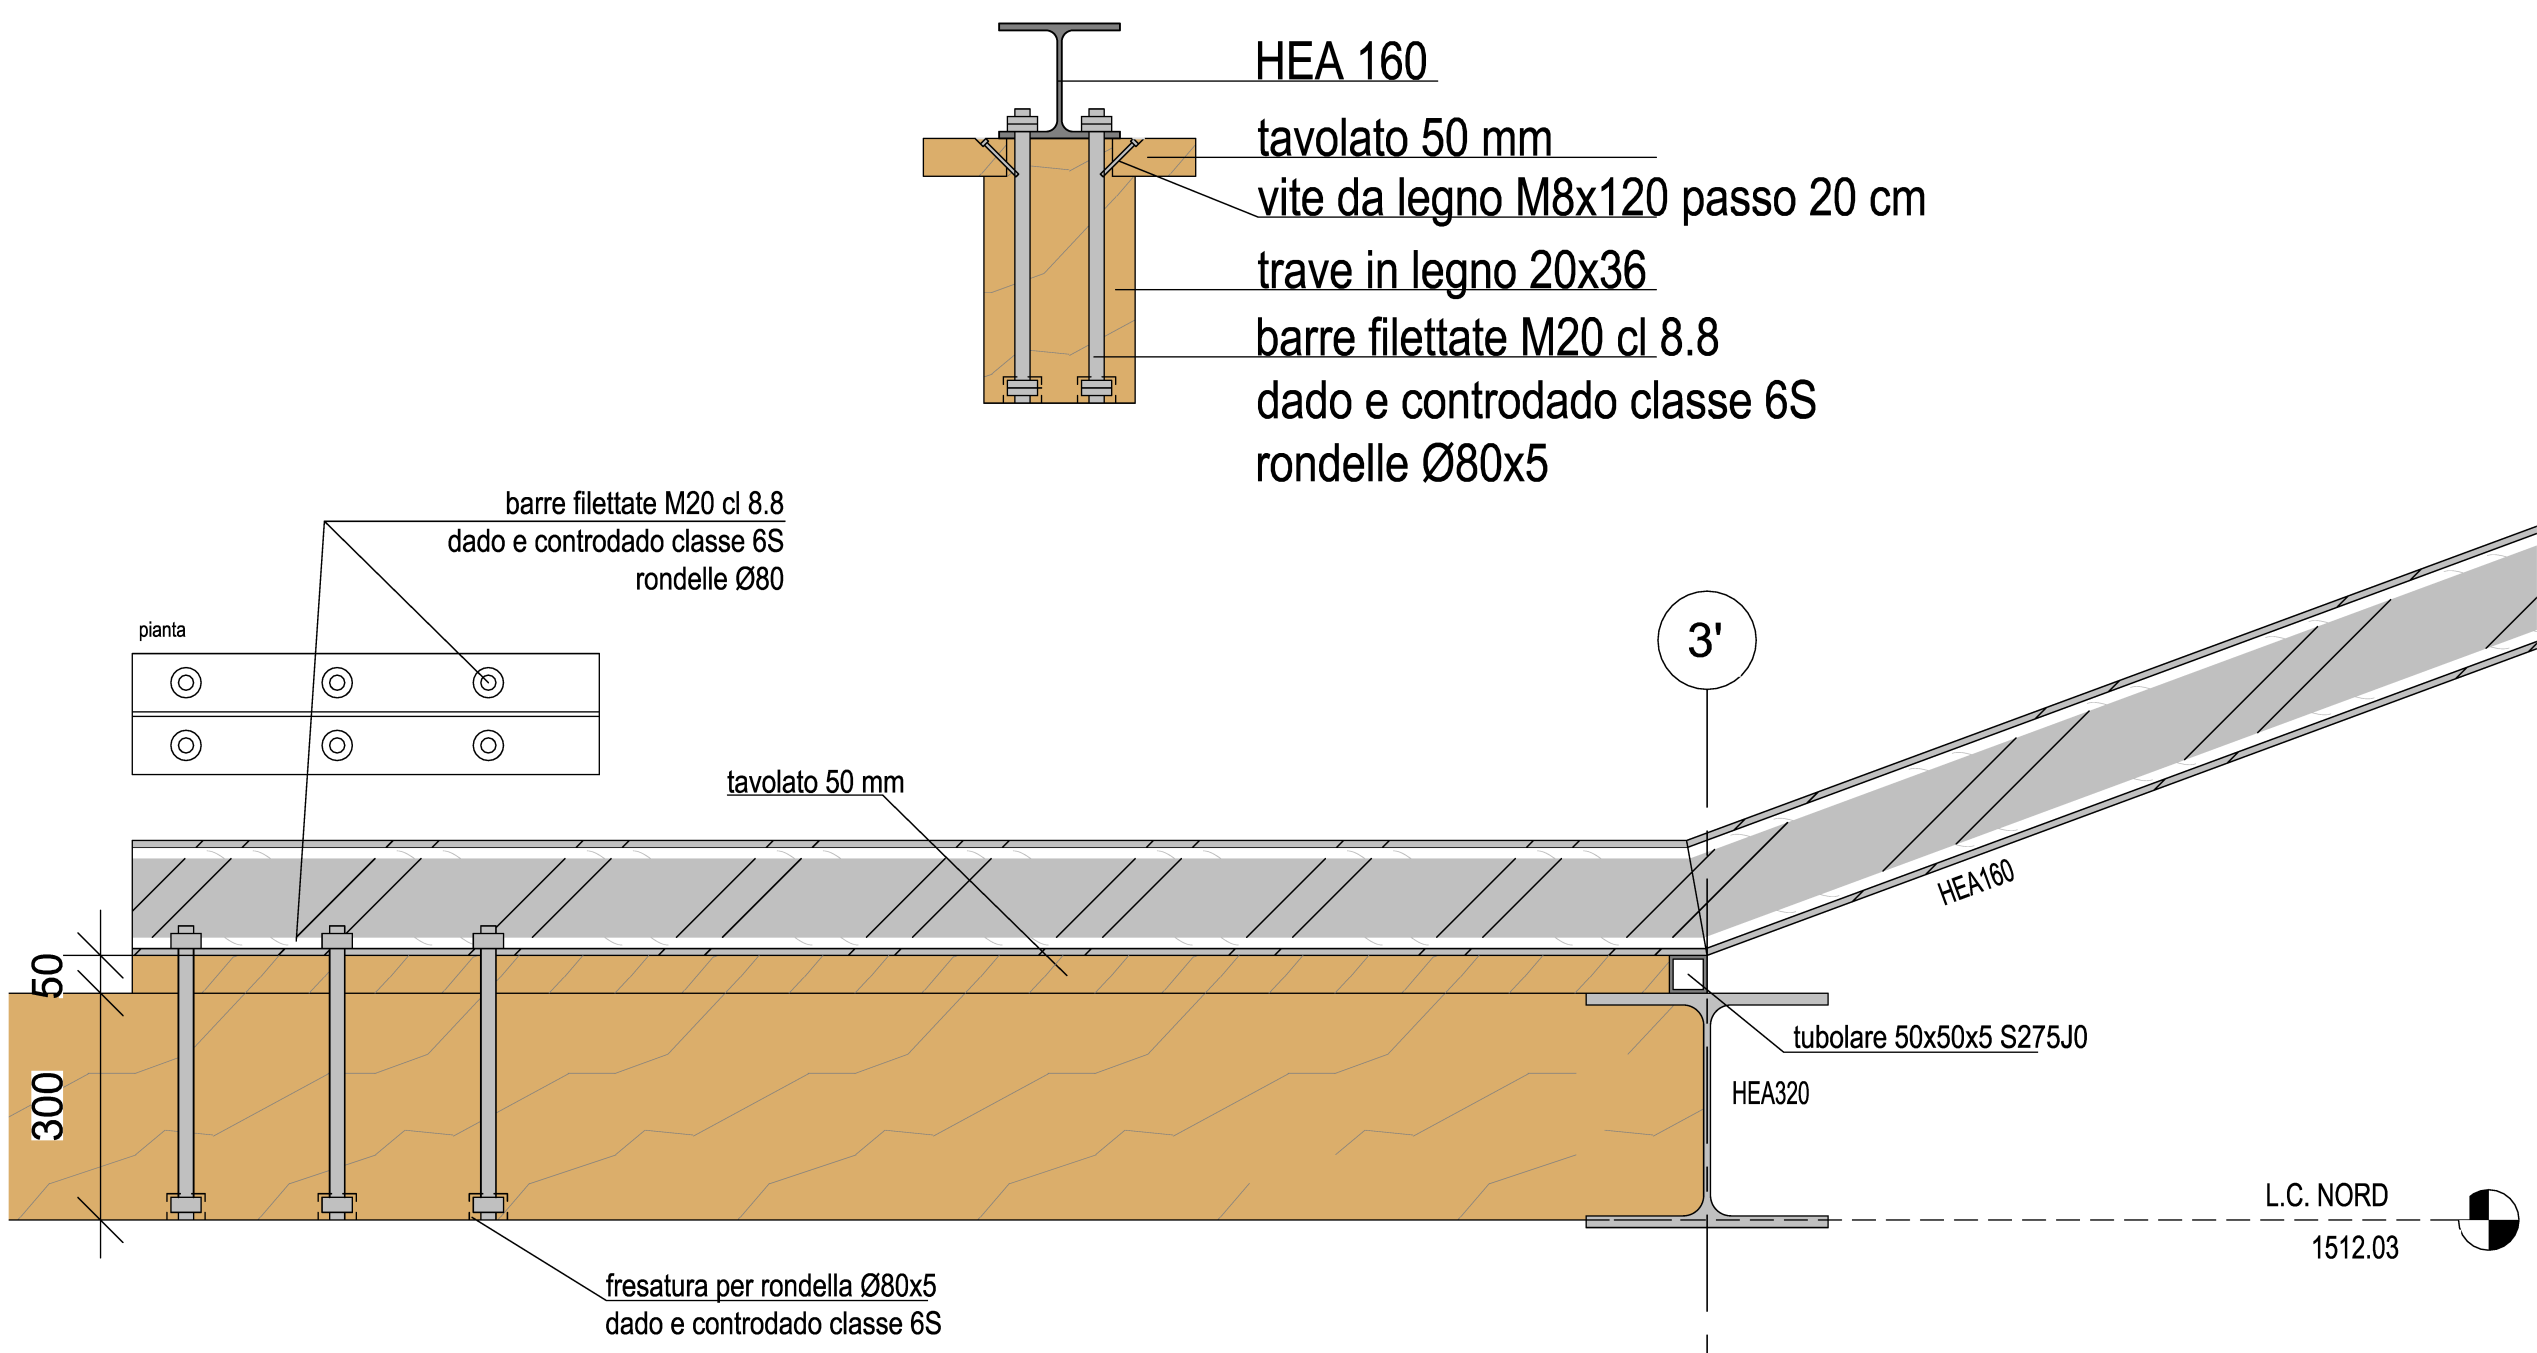

PRINCIPALI RIFERIMENTI AI CODICI DEL COMPUTO METRICO	
PARTE D' OPERA : COPERTURA IN LEGNO	
TARIFFA	DESCRIZIONE
B.27.15.0020.NP1	TAVOLATO IN ABETE
B.27.10.0030.005	ORDITURA IN LEGNO LAMELLARE
PRINCIPALI RIFERIMENTI AI CODICI DEL COMPUTO METRICO	
PARTE D' OPERA : CARPENTERIE IN ACCIAIO LAMINATO	
TARIFFA	DESCRIZIONE
B.39.05.006.010	TRAVI PER COPERTURA
B.39.05.0013.005	SOVRAPPREZZO PER UTILIZZO DI ACCIAIO S275J0
B.39.05.0026.005	SOVRAPPREZZO PER ZINCATURA A CALDO (escluse HEA 320)

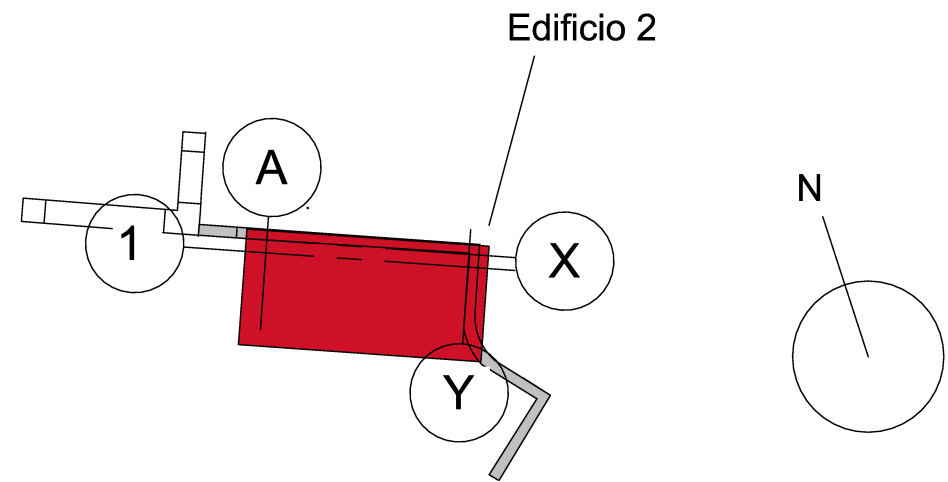

LEGENDA

SETTI IN C.A. (SEZIONE)

SETTI IN C.A.

SOLAIO/PLATEA IN C.A.

SOLAIO/PLATEA IN C.A. (SEZIONE)

MAGRONE

TRAVI IN ACCIAIO HEA160

TRAVI IN ACCIAIO HEA160 (SEZIONE)

TRAVI IN ACCIAIO UPN160

TRAVI IN ACCIAIO HUPN160 (SEZIONE)

TRAVI IN C.A. (SEZIONE)

TRAVI IN C.A.

TRAVI IN LEGNO "Abete Classe C24"

PILASTRI IN ACCIAIO (SEZIONE)

PILASTRI IN ACCIAIO

TRAVI IN ACCIAIO HEA320

TRAVI IN ACCIAIO HEA320 (SEZIONE)

Quota altimetrica al rustico (prospetti)
R. xx.x cm

Quota altimetrica al rustico (planimetria)
R. xx.x cm

NOMNUMERO SEZIONE
AA
111

NUMERO TAVOLA

PROVINCIA AUTONOMA DI TRENTO
AGENZIA PROVINCIALE OPERE PUBBLICHE
SERVIZIO OPERE CIVILI

COMUNE DI PALU' DEL FERSINA
GAMOA' VA PALAI EN BERSNTOL

PROGETTO:
PNRR M1C3 - INVESTIMENTO 2.1 "ATTIVITA' DEI BORGHI" - Linea di azione A
"Progetti Pilota per la rigenerazione culturale, sociale ed economica dei Borghi a rischio di abbandono e abbandonati"
INTERVENTO 12 - PUNTO INFO E BAR FROTTE

FASE:
PROGETTO ESECUTIVO STRUTTURE

E.T.322.2.20.0
EDIFICIO 2
STATO DI PROGETTO
PIANTA COPERTURA
Scala: Come indicato

COORDINAMENTO GRUPPO DI PROGETTAZIONE
Direzione Lavori Pubblici e Patrimonio

COORDINAMENTO DELLA SICUREZZA
arch. Giovanni Modena

VERIFICHE ED APPLICAZIONE CRITERI DNSH E CAM
arch. Giovanni Modena

PROGETTAZIONE ARCHITETTONICA
arch. Giovanni Modena

GEOLOGO
dott. geol. Paolo Passardi

CALCOLI STATICI
dott. ing. Franco Decaminada

NOTA BENE:
- IL CONTROLLO DI TUTTE LE MISURE E LE QUOTE E' A CURA DELL'IMPRESA
- LA DIMENSIONE DI TUTTE LE APERTURE E DEI FORI DEVE ESSERE VERIFICATA CON IL SERRAMENTISTA
- GLI ELEMENTI DI TAMPONAMENTO SONO STATI CONSIDERATI NEL CALCOLO COME PESO MA LA SCELTA E L'IDONEITA' SONO A CURA DELLA D.L. E NON FANNO PARTE DEL PRESENTE PROGETTO DELLE STRUTTURE.