



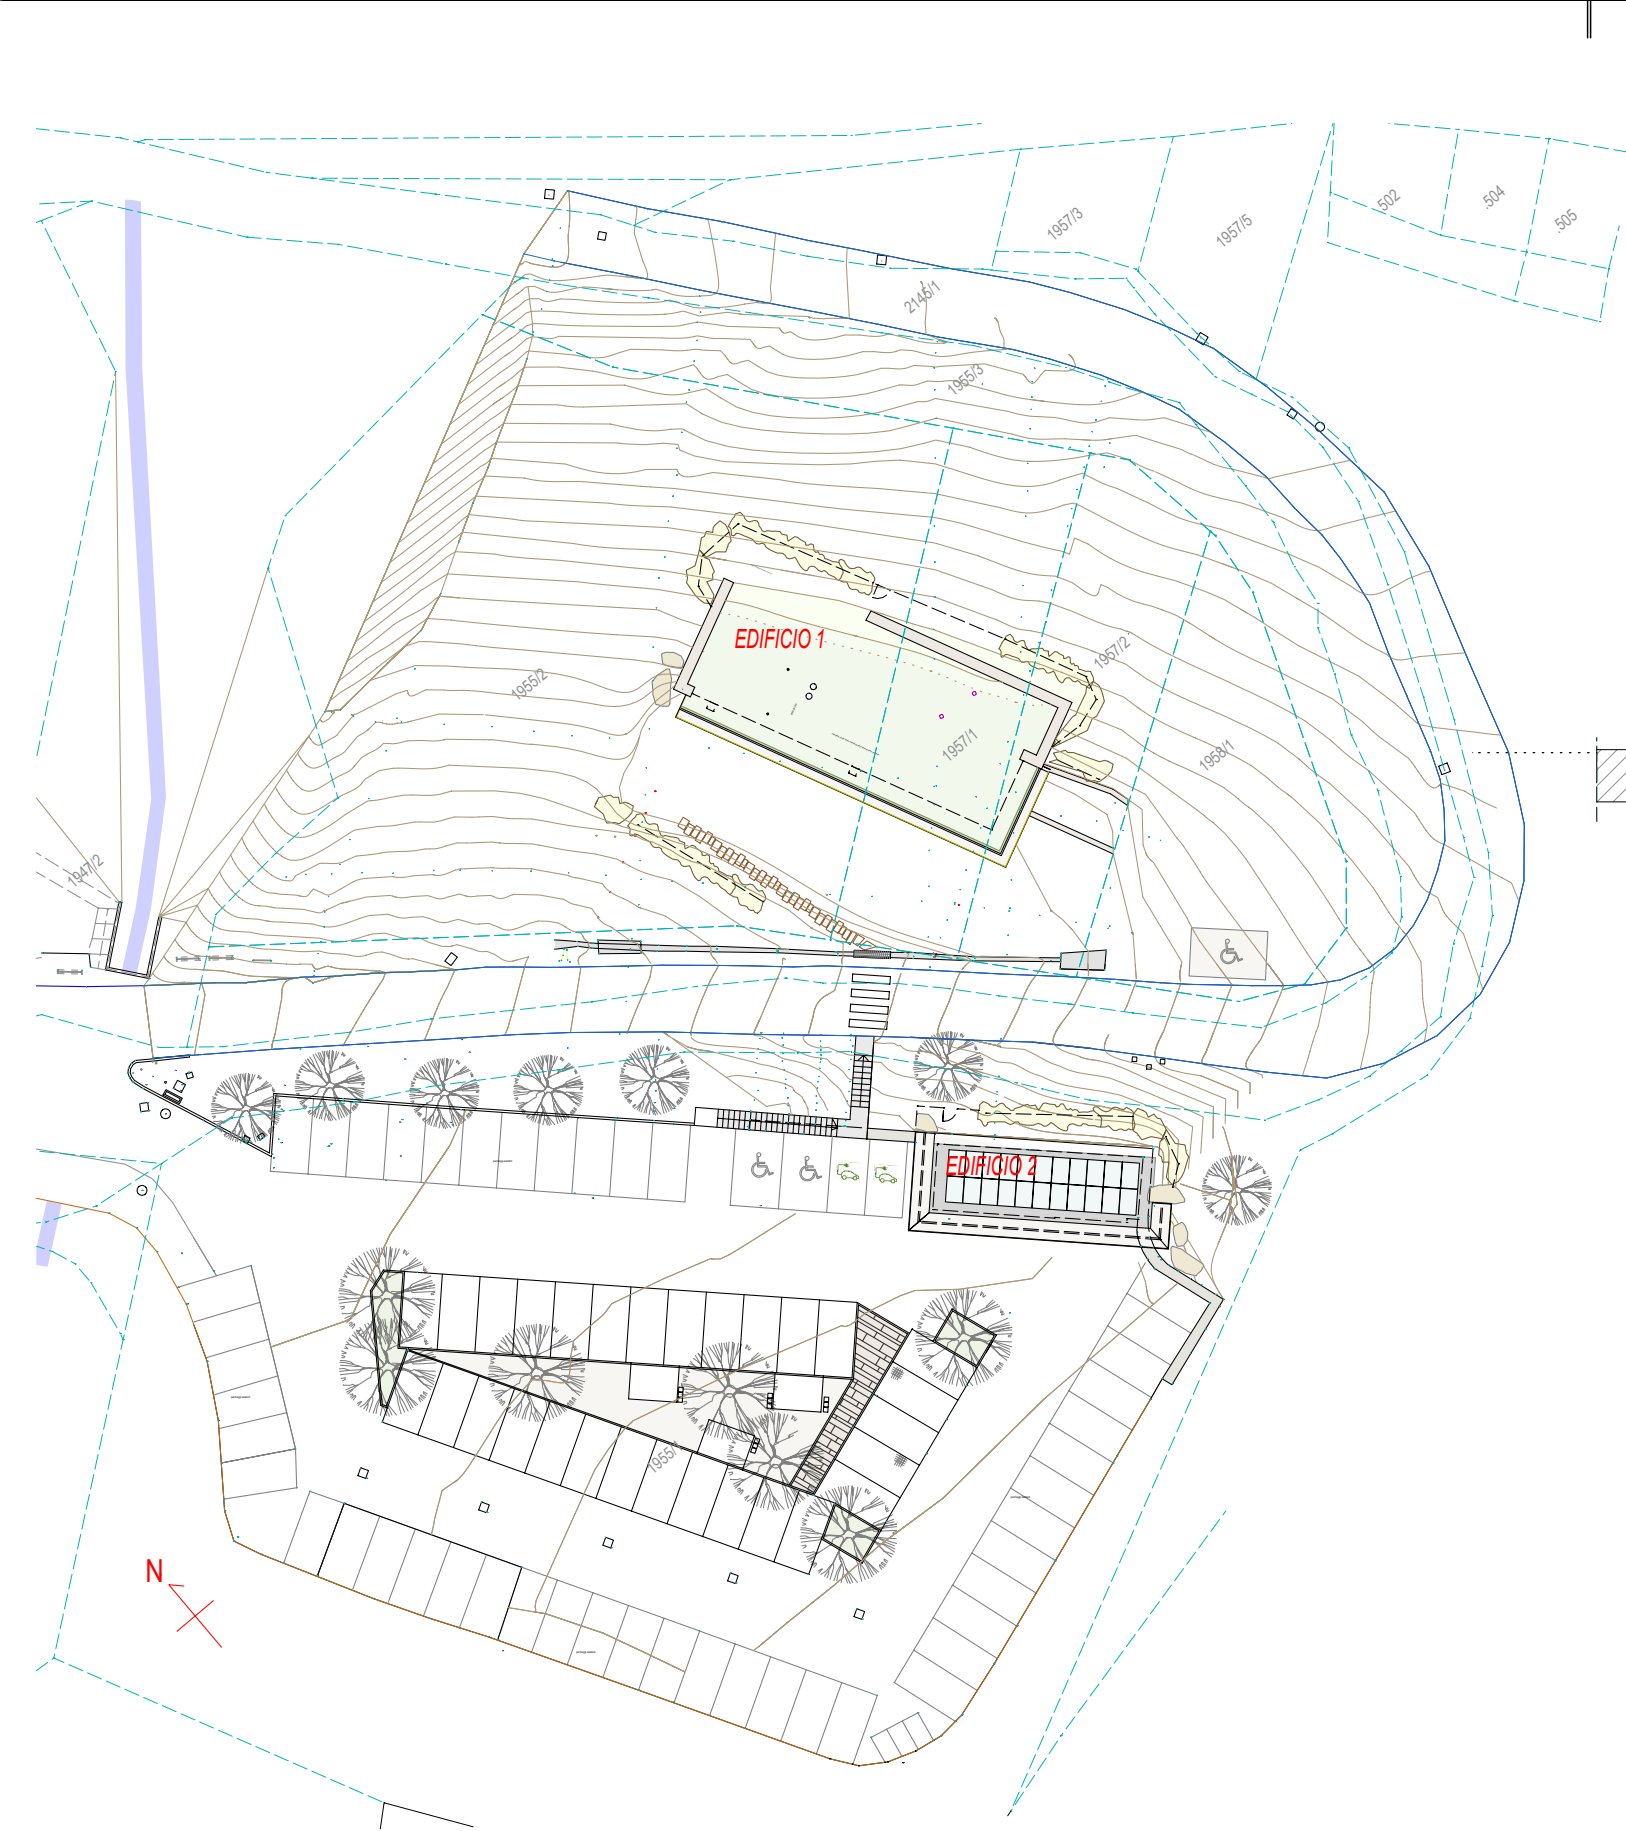

PLANIMETRIA DI PROGETTO
SCALA 1:500

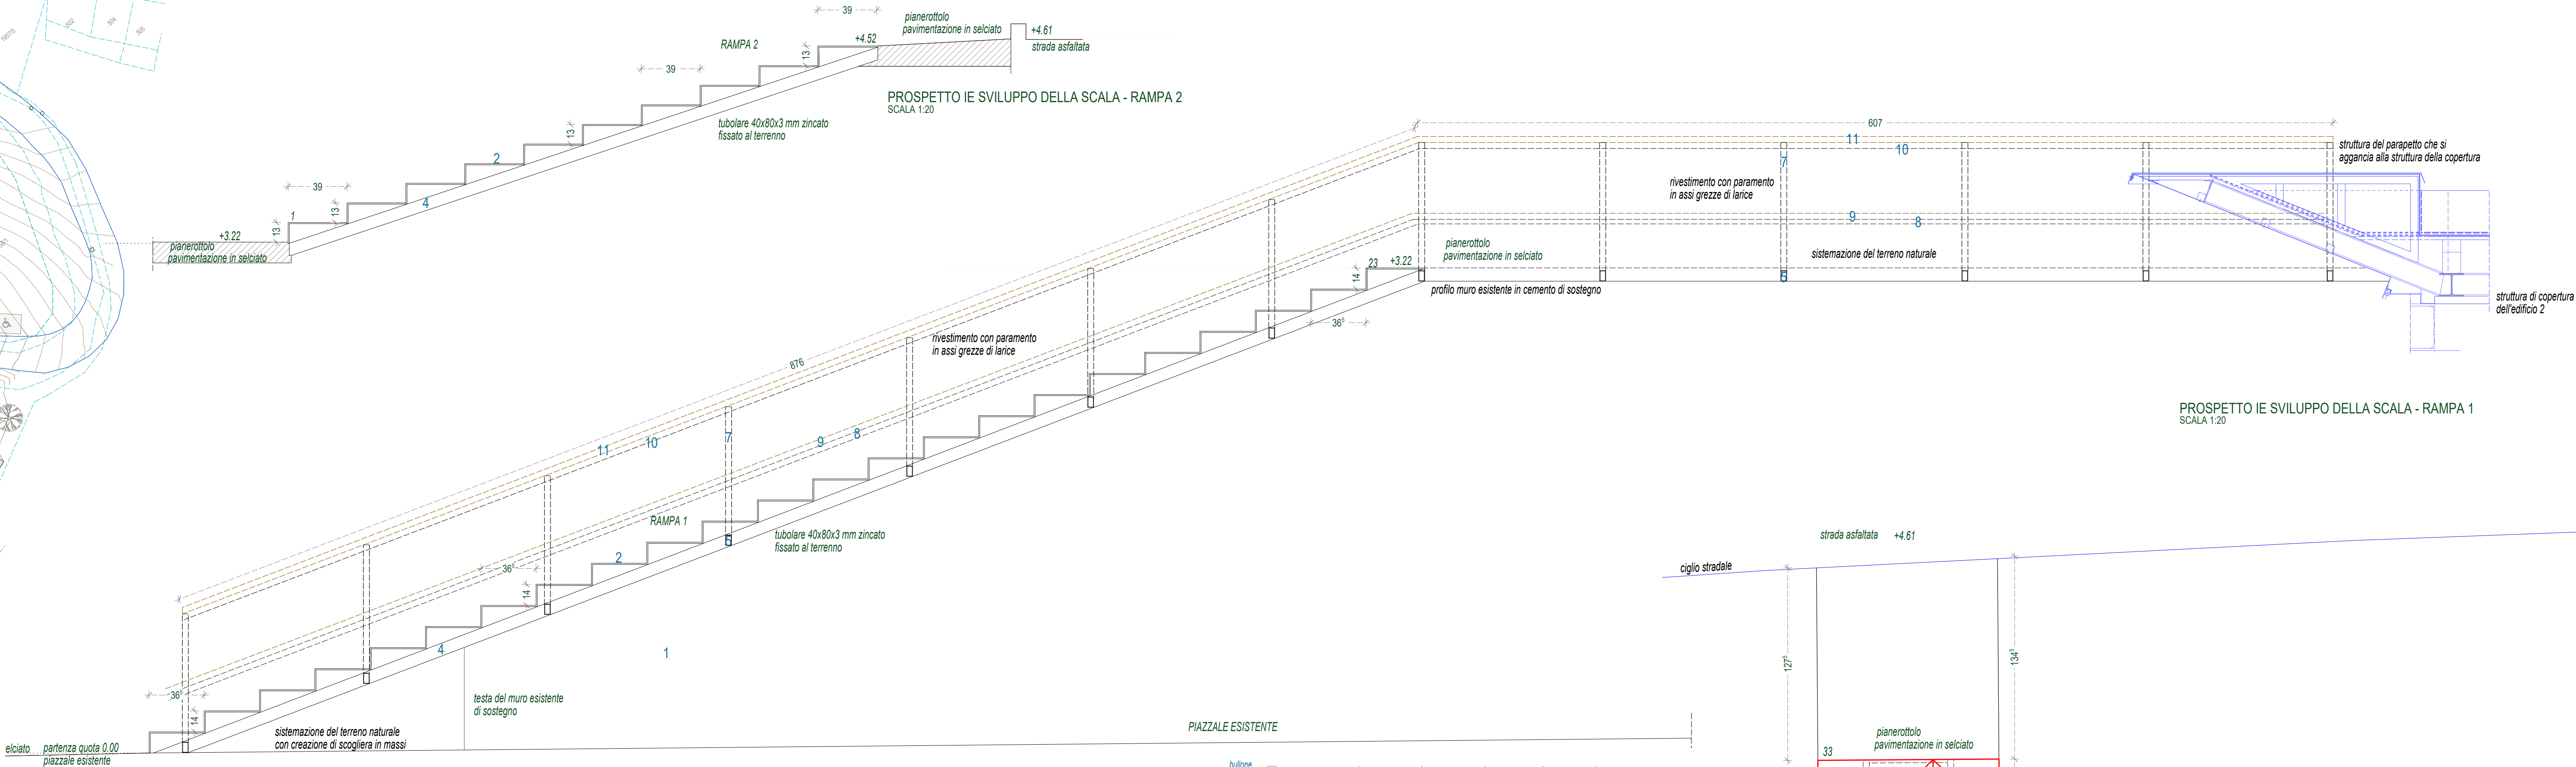

PROSPETTO IE SVILUPPO DELLA SCALA - RAMPA 1
SCALA 1:20



PROVINCIA AUTONOMA DI TRENTO
AGENZIA PROVINCIALE OPERE PUBBLICHE
SERVIZIO OPERE CIVILI



COMUNE DI PALU' DEL FERSINA
GAMOA' VA PALAI EN BERSNTOL



PNRR M1C3 - INVESTIMENTO 2.1 "ATTIVITA' DEI BORGHI" - Linea di azione A
"Progetti Pilota per la rigenerazione culturale, sociale ed economica dei Borghi a rischio di abbandono e abbandonati"

INTERVENTO 12 - PUNTO INFO E BAR FROTTE

ESECUTIVO

T29
SCALA ESTERNA

scala 1:20 / 1:10 / 1:5

DATA: 31 GENNAIO 2025
AGGIORNAMENTO: REV 0

COORDINAMENTO GRUPPO DI PROGETTAZIONE
Direzione Lavori Pubblici e Patrimonio

COORDINAMENTO DELLA SICUREZZA
arch. Giovanni Modena


VERIFICHE ED APPLICAZIONE
CRITERI DNSH E CAM
arch. Giovanni Modena

PROGETTAZIONE ARCHITETTONICA
arch. Giovanni Modena

GEOLOGO
dott. geol. Paolo Passardi

CALCOLI STATICI
dott. ing. Franco Decaminada


Per la conformità al principio di non arrecare danno significativo all'ambiente DNSH, obbligatorio per il rispetto del PNRR, per i materiali in ingresso non potranno essere utilizzati componenti, prodotti e materiali contenenti sostanze inquinanti di cui al "Authorization List" presente nel regolamento REACH.
- Per la conformità ai criteri secondo il DM n. 256 del 23/06/2022 "Criteri ambientali minimi" i materiali, prodotti e sostanze utilizzati nell'intervento devono rispettare i requisiti del Capitolo 2.5 "Specifiche tecniche per i prodotti da costruzione".
- Le specifiche richieste per materiali, prodotti e procedure ai fini del rispetto del Principio di "non arrecare un danno significativo all'ambiente - DNSH" e del DM n. 256 del 23/06/2022 "Criteri ambientali minimi" non sostituiscono le normative comunitarie, nazionali e/o locali cogenti per l'opera laddove più restrittive e prestazionali.

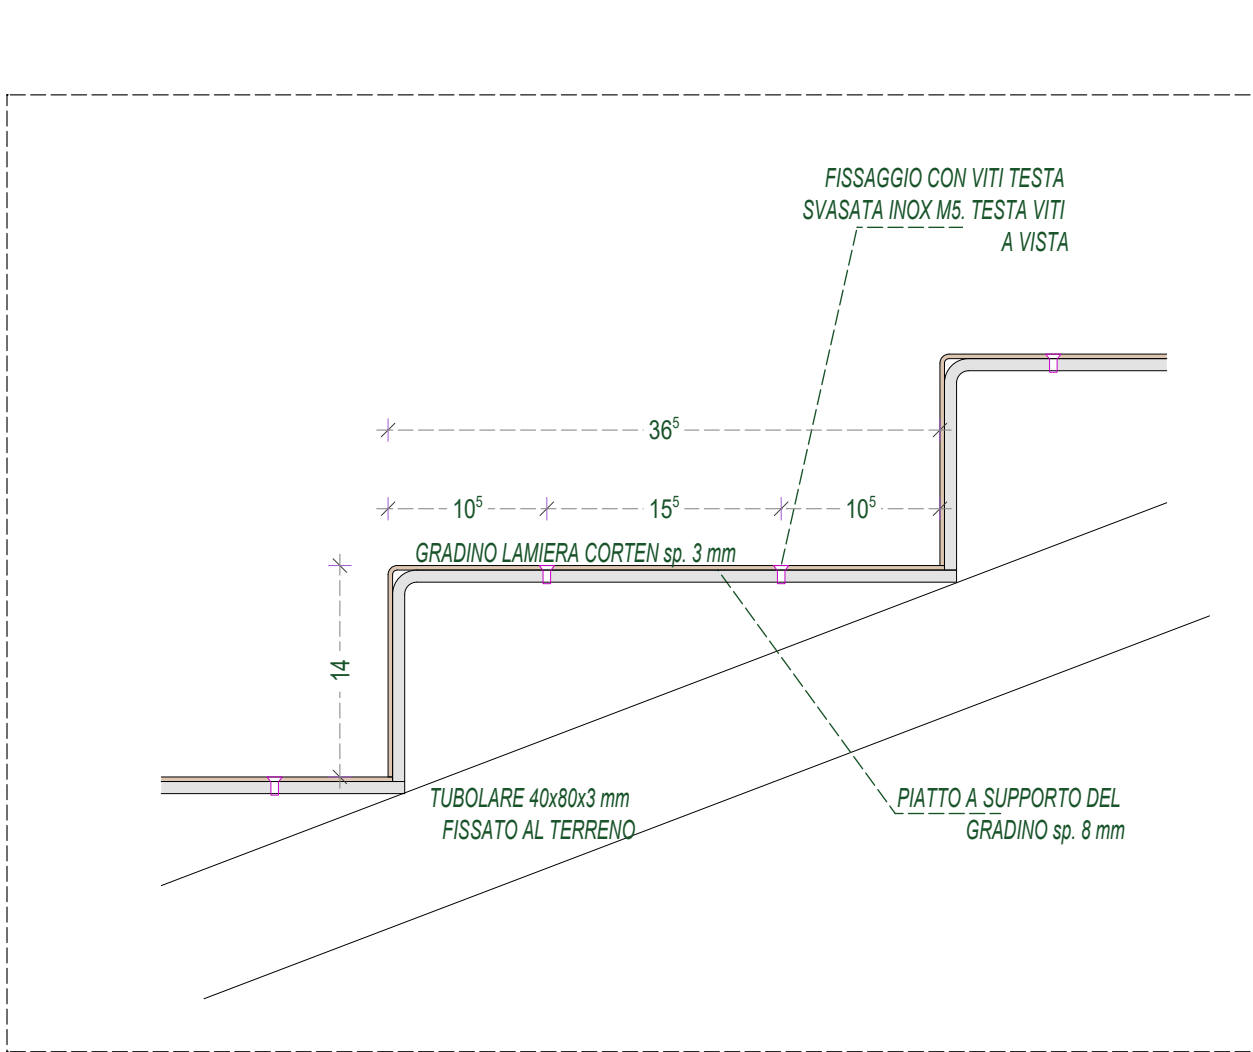


PARTICOLARE GRADINO RAMPA 1
SCALA 1:5

- 1- muro in cemento esistente di sostegno
- 2- gradino in lamiera spess. 3 mm in corten
- 3- piatto 40x8 di sostegno ai gradini
- 4- tubolare 40x80x3
- 5- tubolare 60x30x4
- 6- piastre angolari di ancoraggio alla testa del muro 15x10 spess 6
- 7- tubolare 60x30x4 in verticale
- 8- tubolare 50x30x3
- 9- listello in larice 50x40
- 10- tubolare 60x3x4
- 11- corrimano in larice 60x40
- 12- paramento in assi grezze di diversa misura

PARTICOLARE GRADINO nr. 23 DELLA RAMPA 1
SCALA 1:10

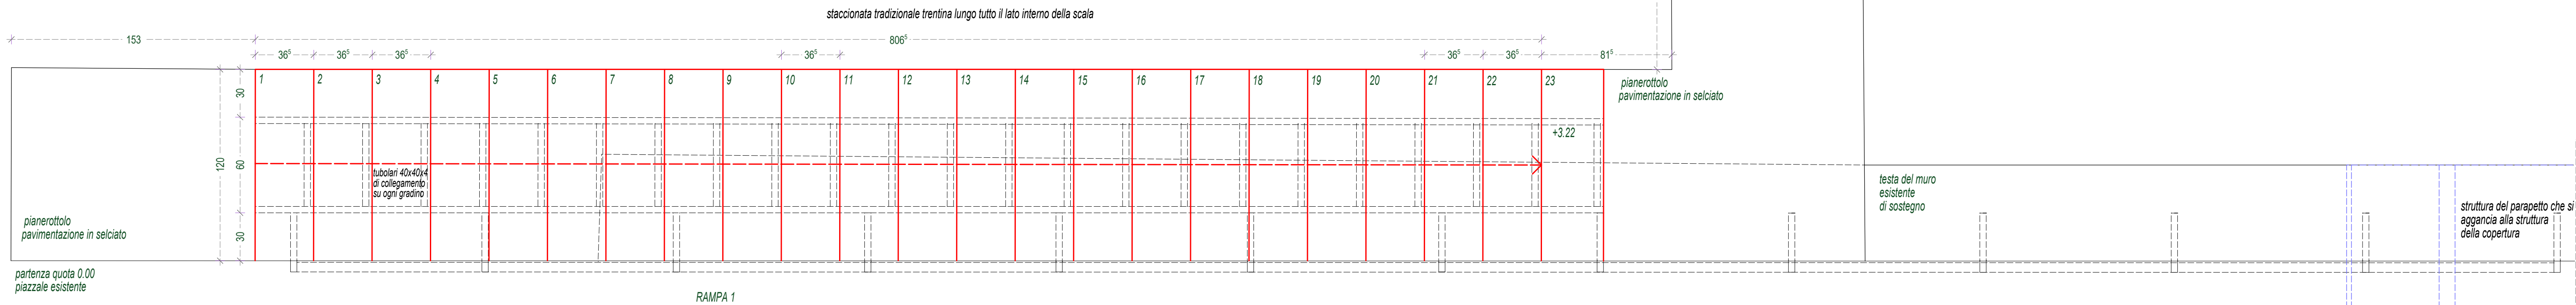

PLANIMETRIA SVILUPPO SCALA ESTERNA
SCALA 1:20

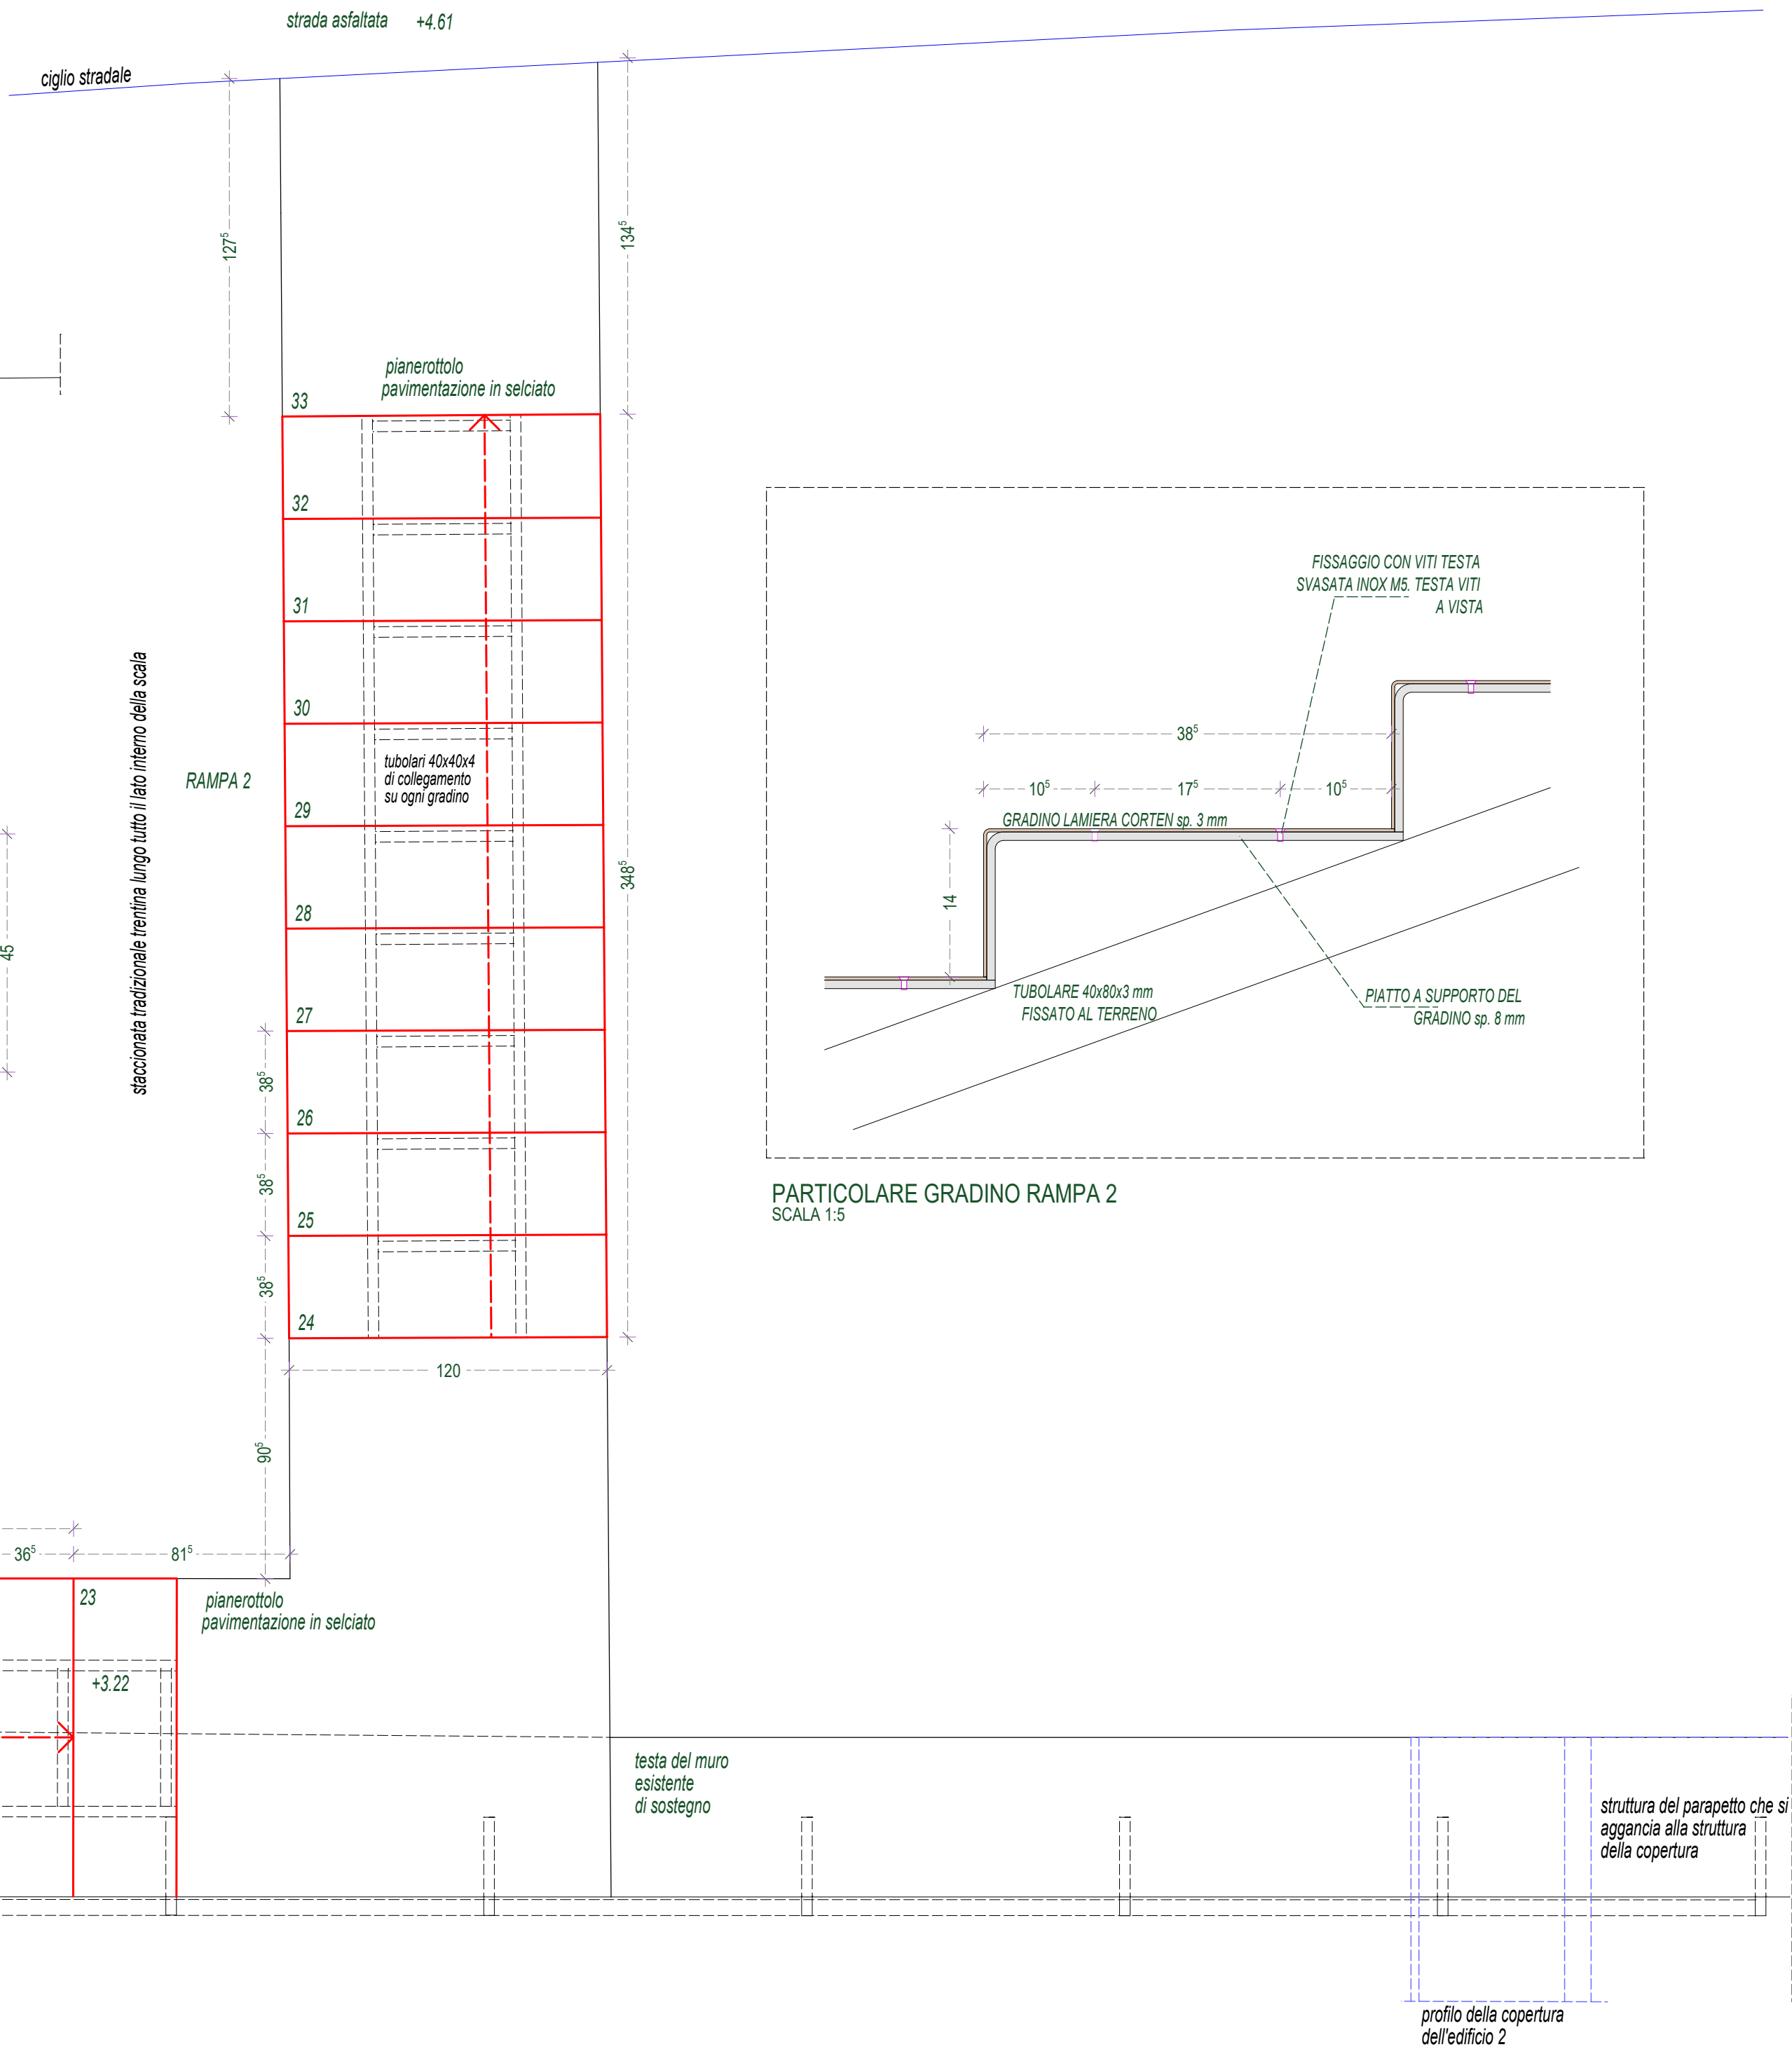

PARTICOLARE GRADINO RAMPA 2
SCALA 1:5