Funded by the European Union

NextGenerationEU

LAVORI DI RESTAURO DELL’ANTICA SEGHERIA DI PALÙ DEL FERSINA - P. Ed. 238 C. C. Palù del Fersina (CUP D62I22000010007)

Soggetto attuatore: Comune di Palù del Fersina

PROGETTO ESECUTIVO: *F - TAVOLA 1*
STATO DI FATTO IMMOBILE - SCALA 1:50

L’OPERA È FINANZIATA CON CONTRIBUTO A VALERE SUL PIANO NAZIONALE DI RIPRESA E RESILIENZA (PNRR) MISSIONE 1, COMPONENTE 3, INVESTIMENTO 2.1 PER L’ATTRATTIVITÀ DEI BORGHI

M1C3 Turismo e Cultura – Linea di azione A – Progetti pilota per la rigenerazione culturale, sociale ed economica dei Borghi a rischio di abbandono ed abbandonati.

Palù del Fersina, 10 Agosto 2023

Il tecnico:

ORDINE DEGLI ARCHITETTI DELLA PROV. DI TRENTO
Dott.Arch. ROBERTO PEZZATO
ISCRIZIONE ALBO N° 920

ROBERTO PEZZATO
Architetto
MARTINO ZUGLIANI
Geometra
Via Roma 21/b - 38054 (Trento)
Primiero S. Martino di Castrozza
cell. 339/7229955
roberto.pezzato.arch@gmail.com
roberto.pezzato@archiworldpec.it
cell. 346/5328345
studio.pezzato.zugliani@gmail.com
martino.zugliani@pec.it

"Non si può pensare a un'architettura senza pensare alla gente"
R.Rogers

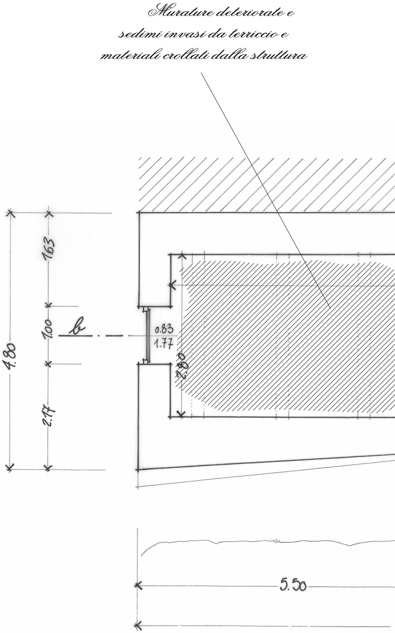
Murature deteriorate e
sedimi invasi da terriccio e
materiali crollati dalla struttura

Piano terra

sedim
material

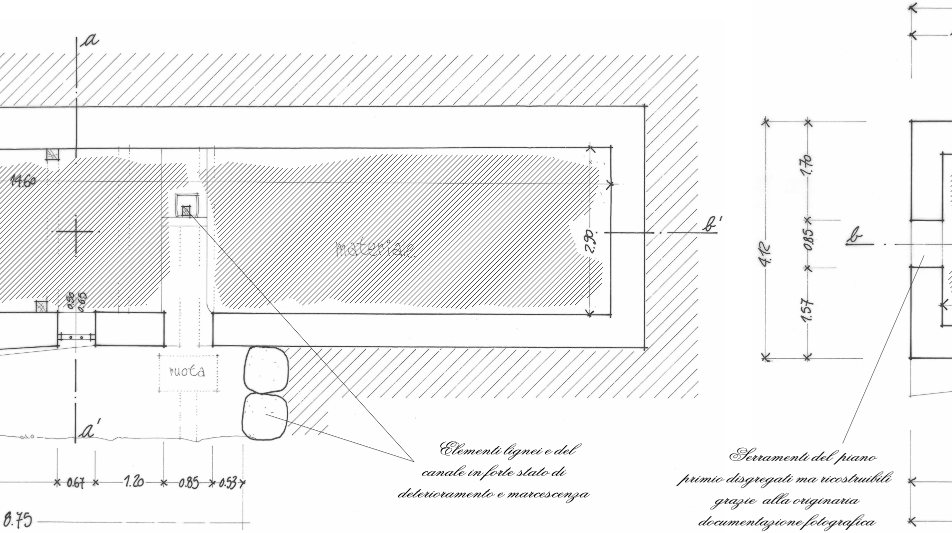

Elementi lignei e del canale in forte stato di deterioramento e marcescenza

Serramenti del piano primo disgregati ma ricostruibili grazie alla originaria documentazione fotografica

Piano primo

Murature deteriorate e
i invasi da terriccio e
i crollati dalla struttura

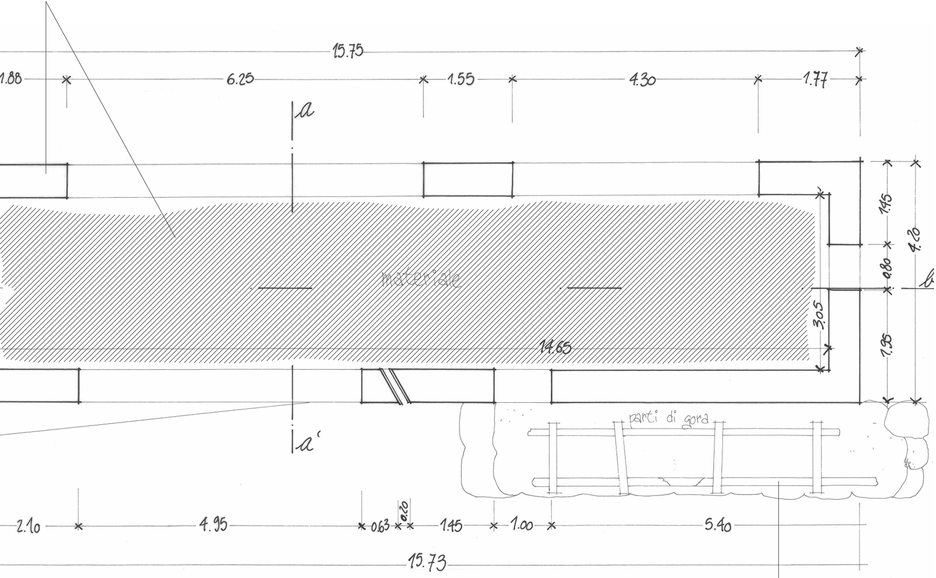

Elementi lignei e della
gora in forte stato di
deterioramento e marcescenza

Prospetto Ovest

Elementi lignei di facciata parzialmente presenti ma in precario stato di conservazione

Elementi lignei e in pietra della gora in forte stato di deterioramento

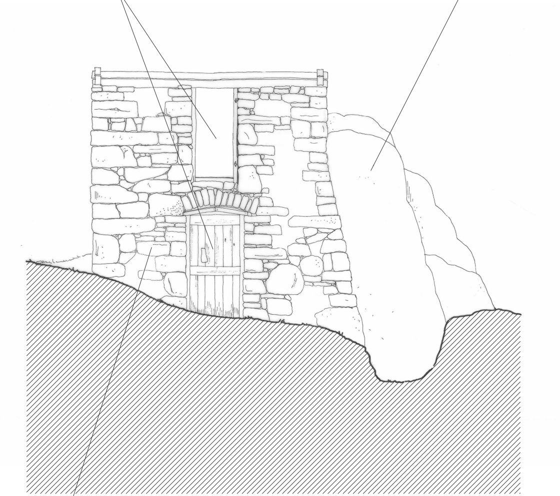

Struttura muraria fortemente deteriorata e da consolidare e ripristinare

Elementi lignei di facciata parzialmente presenti ma in precario stato di conservazione

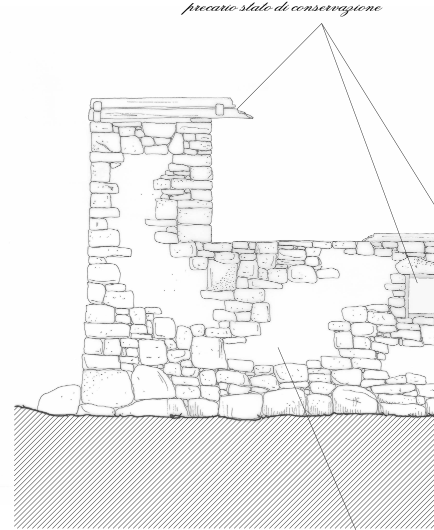

Struttura muraria fortemente deteriorata e da consolidare e ripristinare

Prospetto Sud

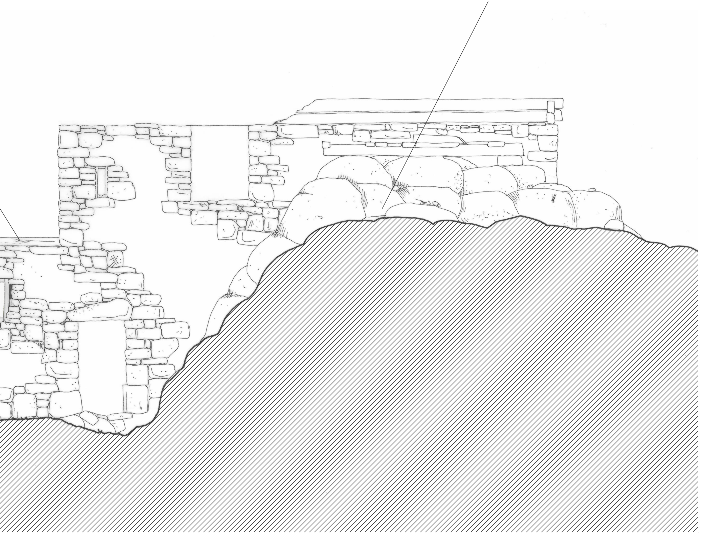

Elementi lignei e in pietra della gora in forte stato di deterioramento

Prospetto

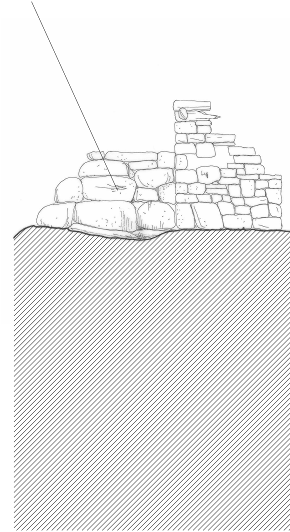

Elementi lignei e in pietra della gora in forte stato di deterioramento

Est

Struttura muraria
fortemente deteriorata e da
consolidare e ripristinare

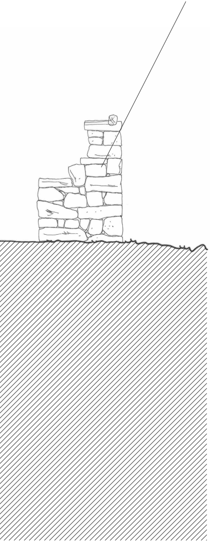

Prospetto Nord

Tamponamenti e basculanti
lignei sgretolatisi ma ricostruibili
attraverso la documentazione
storica rinvenuta e raccolta

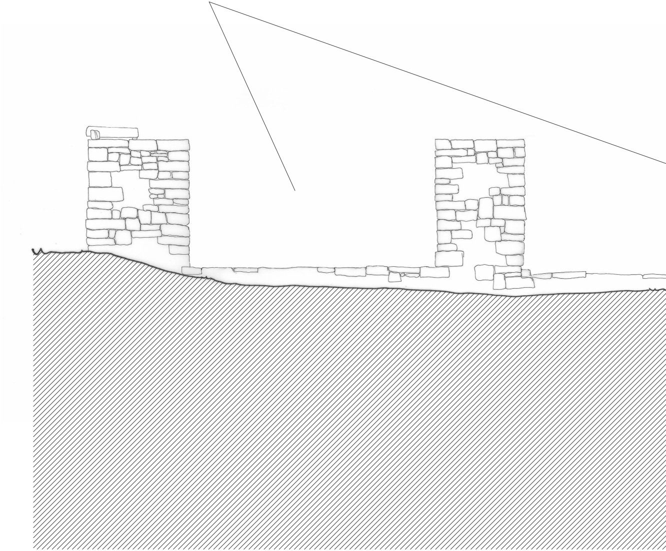

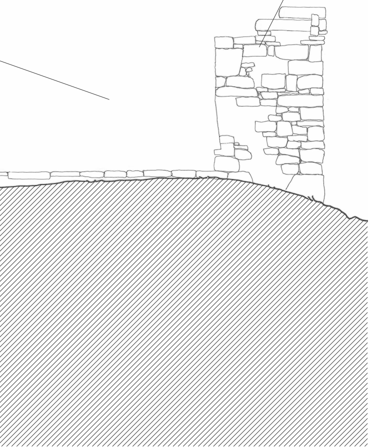

Struttura muraria fortemente deteriorata e da consolidare e ripristinare

Sezione A - A

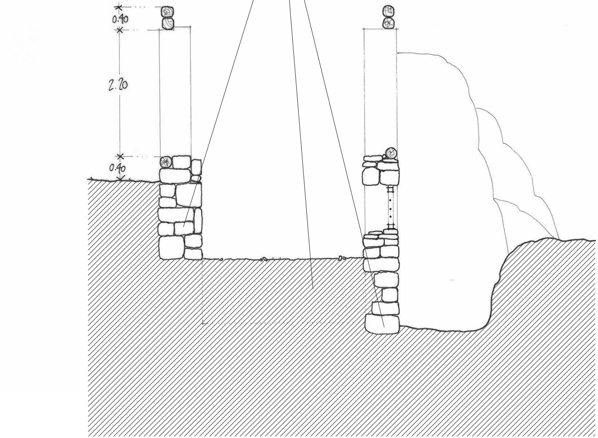

Sedimi invasi da terriccio e materiali crollati dalla struttura, assenza di sottomurazioni

Sezione B-B

Sedimi invasi da terriccio e
materiali crollati dalla struttura,
assenza di sottomurazioni

Tamponamenti, elementi lignei , copertura ,
apparati di segagione ed arredi interni sgretolatisi
ma ricostruibili attraverso la documentazione
storica rinvenuta e raccolta

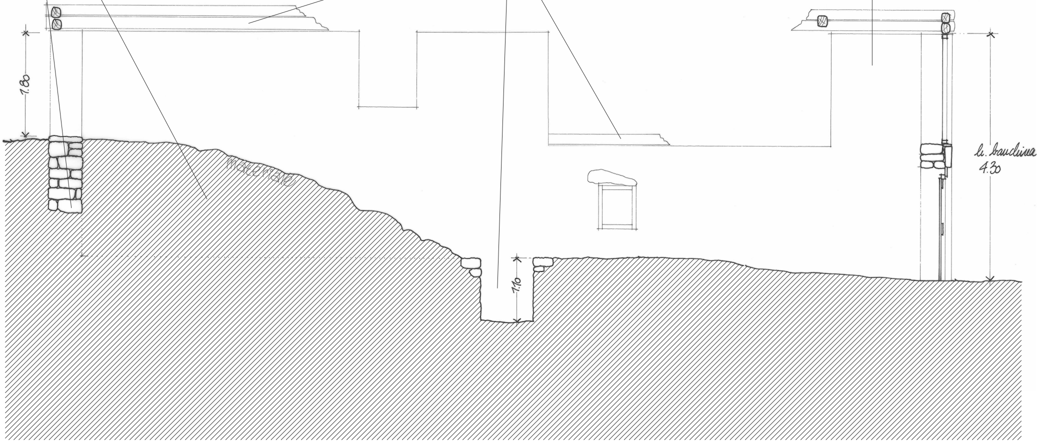Struttura muraria
fortemente deteriorata e da
consolidare e ripristinare