


Catasto storico



Planimetria - scala 1:100

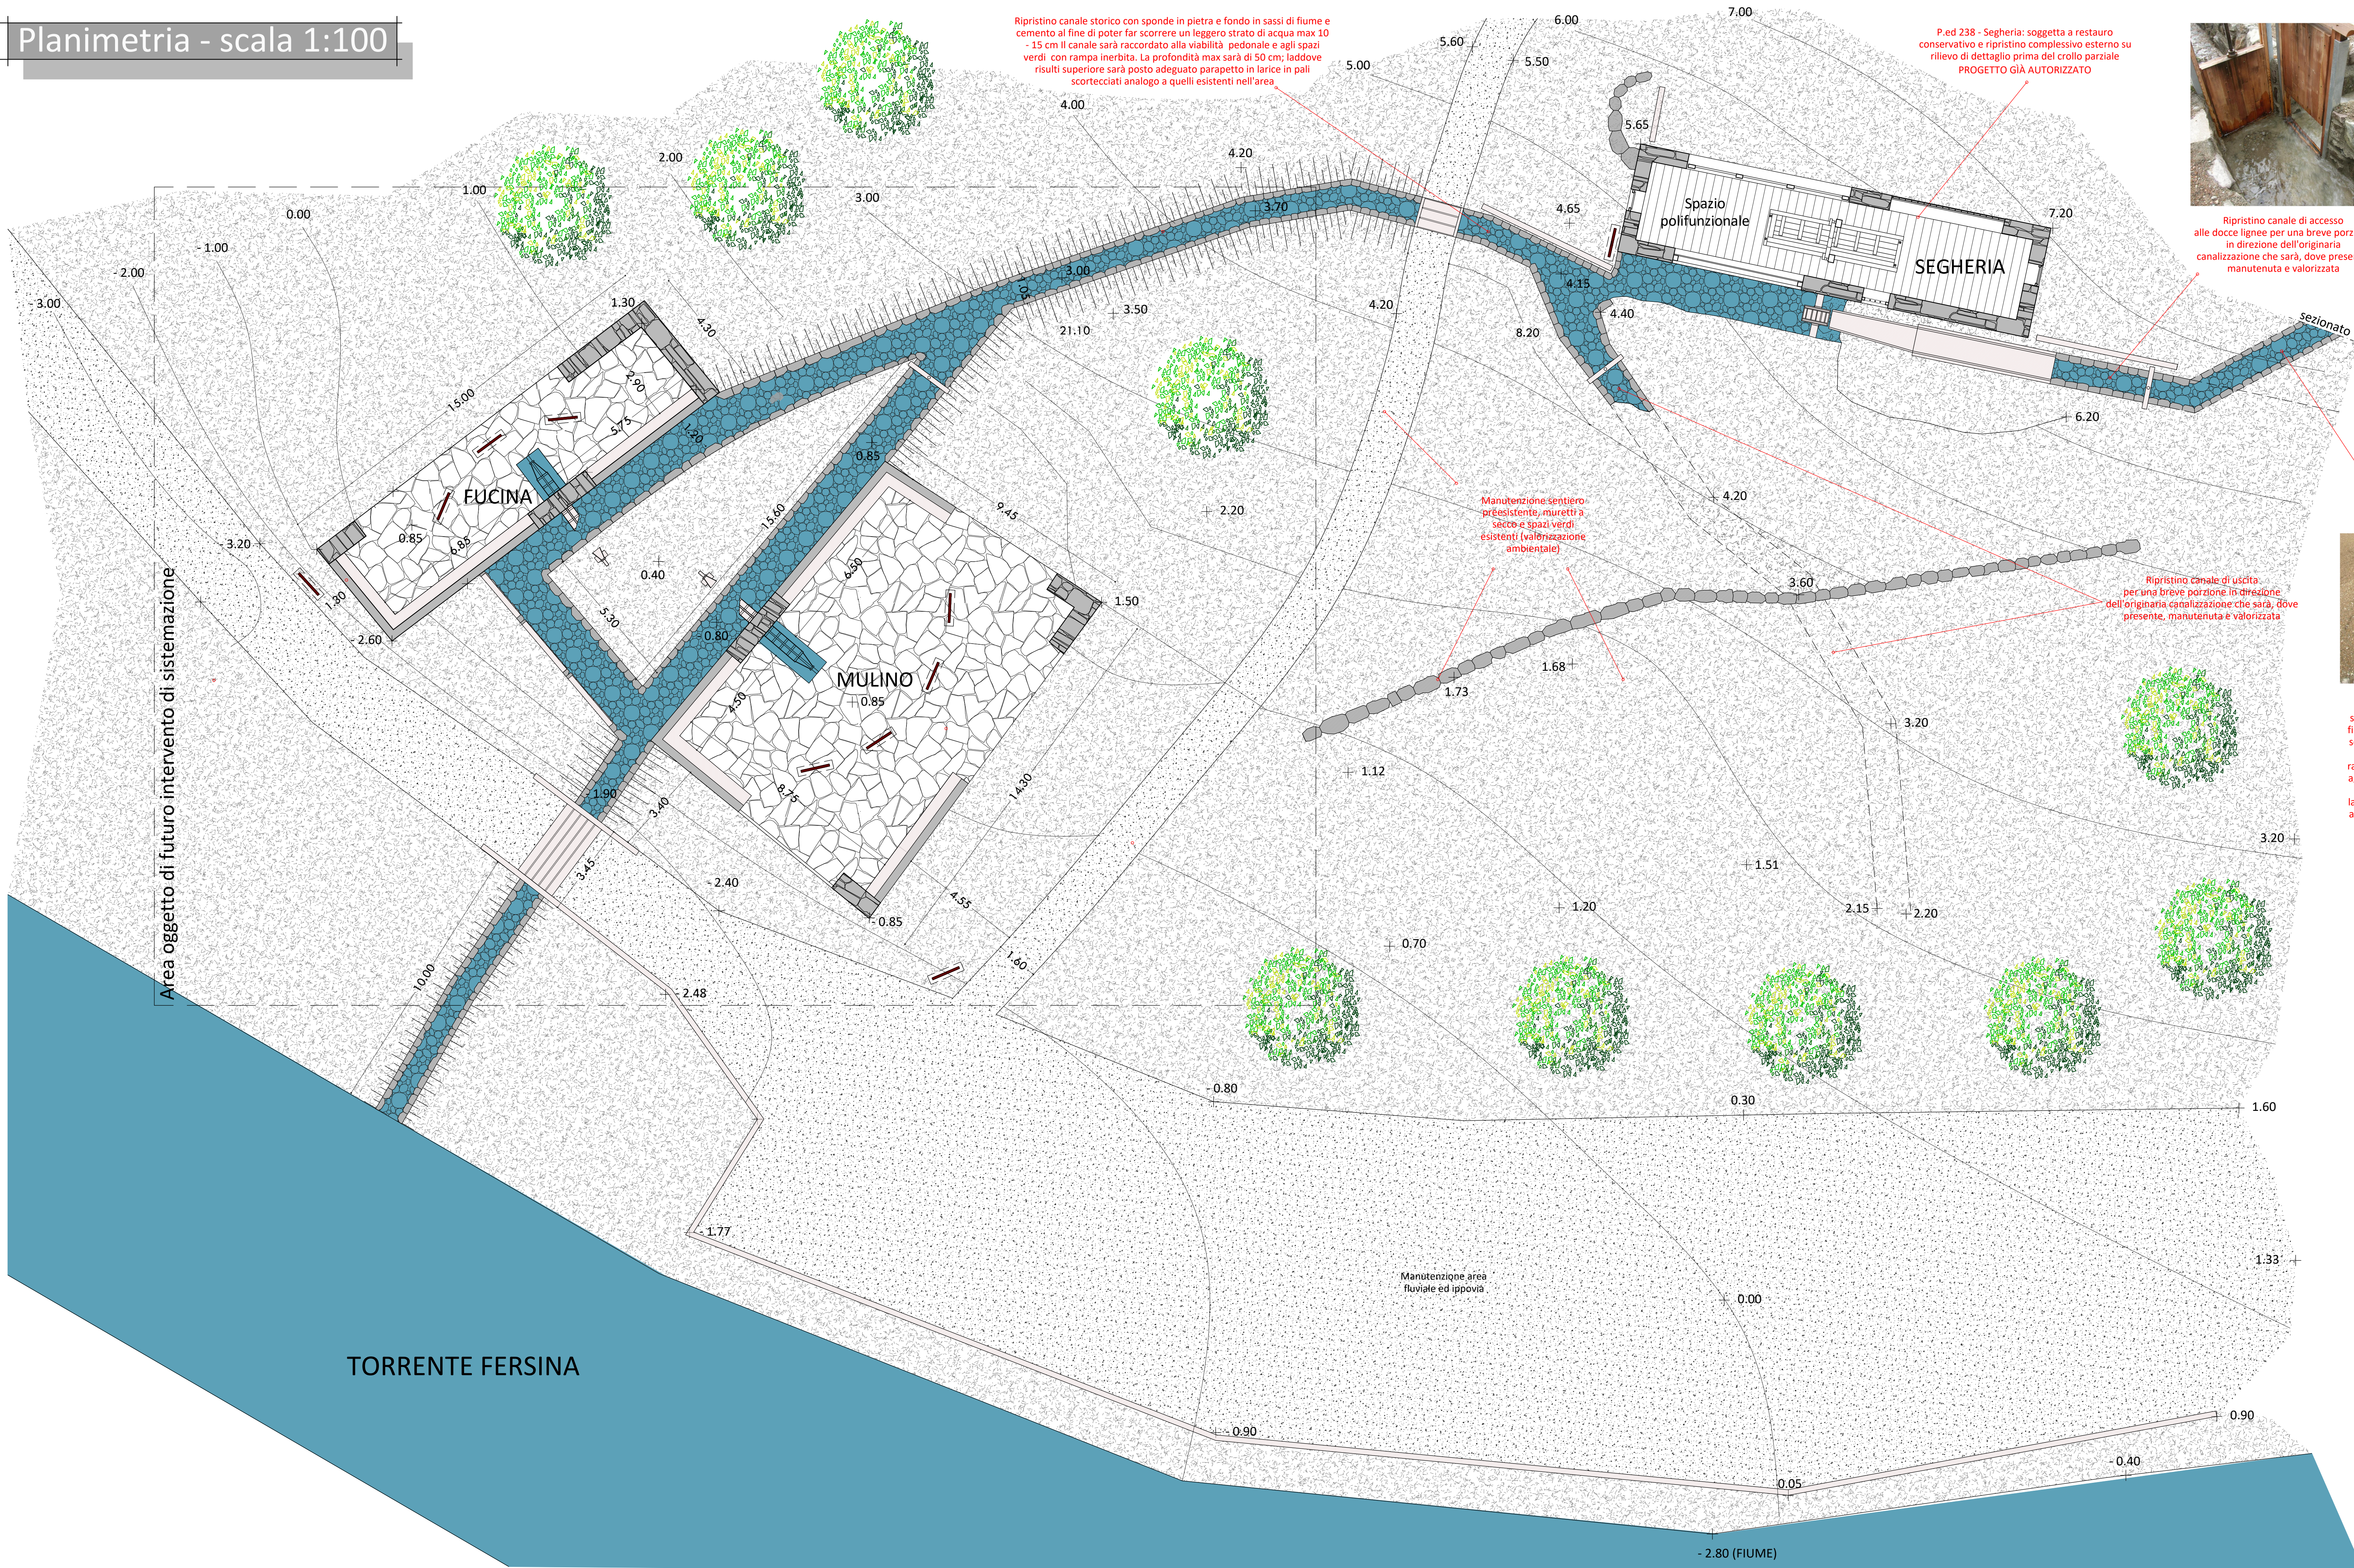

Funded by the
European Union
NextGenerationEU

LAVORI DI RESTAURO DELL'ANTICA SEGHERIA DI PALÙ DEL
FERSINA - P. Ed. 238 C. C. Palù del Fersina
(CUP D62122000010007)

Soggetto attuatore: Comune di Palù del Fersina

PROGETTO ESECUTIVO: F - TAVOLA 7
PLANIMETRIA E VEDUTE D'INSIEME - SCALE VARIE



L'OPERA È FINANZIATA CON CONTRIBUTO A VALERE SUL PIANO NAZIONALE
DI RIPRESA E RESILIENZA (PNRR) MISSIONE 1, COMPONENTE 3,
INVESTIMENTO 2.1 PER L'ATTRATTIVITÀ DEI BORGHİ

M1C3 Turismo e Cultura - Linea di azione A - Progetto pilota per la rigenerazione culturale, sociale
ed economica dei Borghi a rischio di abbandono ed abbandonati.

Palù del Fersina, 10 Agosto 2023

Il tecnico:

ORDINE DEGLI ARCHITETTI
DELLA PROV. DI TREVISO
Dott. Arch. ROBERTO PEZZATO
ISCRIZIONE ALBO N° 920

ROBERTO PEZZATO
Architetto
MARTINO ZUGLIANI
Geometra
Via Roma 21/B - 38054 (Trento)
Primo S. Martino di Castrozza
tel. 0471/22999
roberto.pezzato.architetto@gmail.com
martino.zugliani.geometra@gmail.com
tel. 0471/22999
roberto.pezzato.architetto@gmail.com
martino.zugliani.geometra@gmail.com