



Funded by the
European Union
NextGenerationEU

LAVORI DI RESTAURO DELL'ANTICA SEGHERIA DI PALÙ DEL
FERSINA - P. Ed. 238 C. C. Palù del Fersina
(CUP D62122000010007)

Soggetto attuatore: Comune di Palù del Fersina

PROGETTO ESECUTIVO: **F - TAVOLA 5**
PARTICOLARI ESECUTIVI - SCALA 1:20/25/VISTA




L'OPERA È FINANZIATA CON CONTRIBUTO A VALERE SUL PIANO NAZIONALE
DI RIPRESA E RESILIENZA (PNRR) MISSIONE 1, COMPONENTE 3,
INVESTIMENTO 2.1 PER L'ATTRATTIVITÀ DEI BORGH

MIC3 Turismo e Cultura – Linea di azione A – Progetti pilota per la rigenerazione culturale, sociale
ed economica dei Borghi a rischio di abbandono ed abbandonati.

Palù del Fersina, 10 Agosto 2023

Il tecnico:

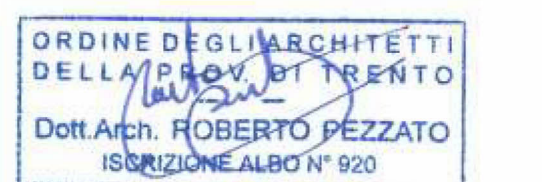


Pavimentazione in pietra locale



Tipologia posata in opera

Canale di Gronda in larice

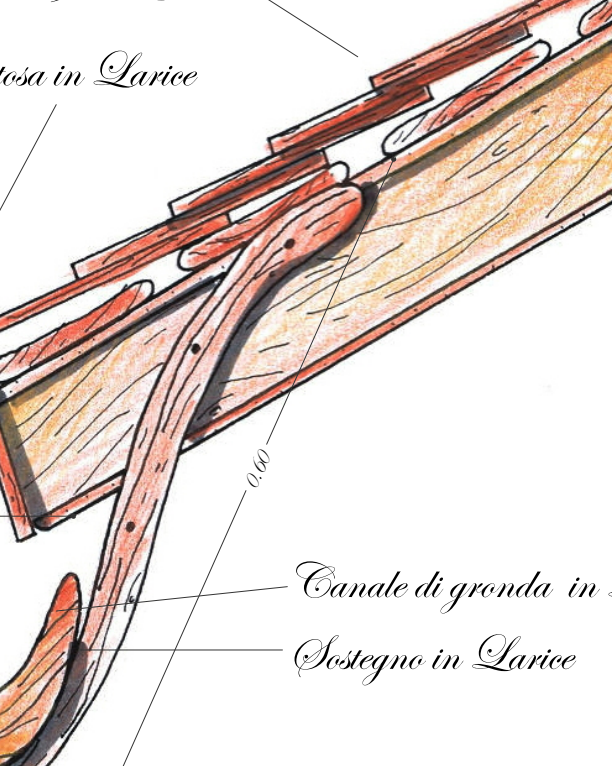

Canale realizzato

Elevazione in pietra





Muratura realizzata

Tamponamenti in larice



Tamponamento realizzato

Serramenti in larice

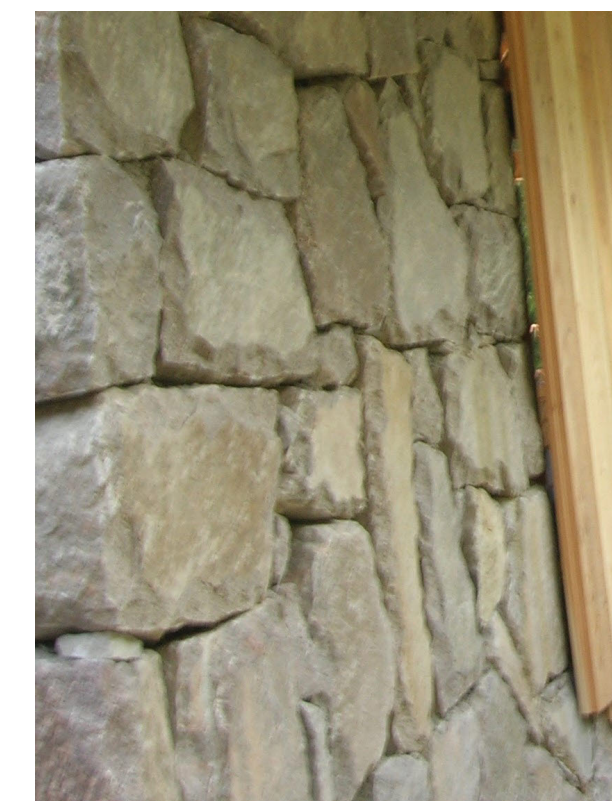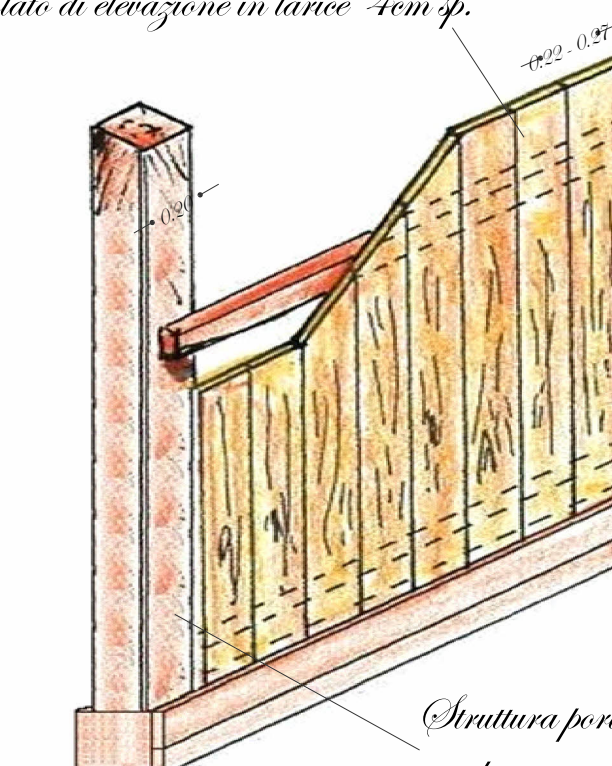

Pavimento in assi a correre

Particolare tipologia di copertura



Copertura realizzata

Particolare manto in assoni di larice a correre




Copertura realizzata

Particolari canale di adduzione delle acque



Canale realizzato



Particolari pavimento piano terra - scala 1:25

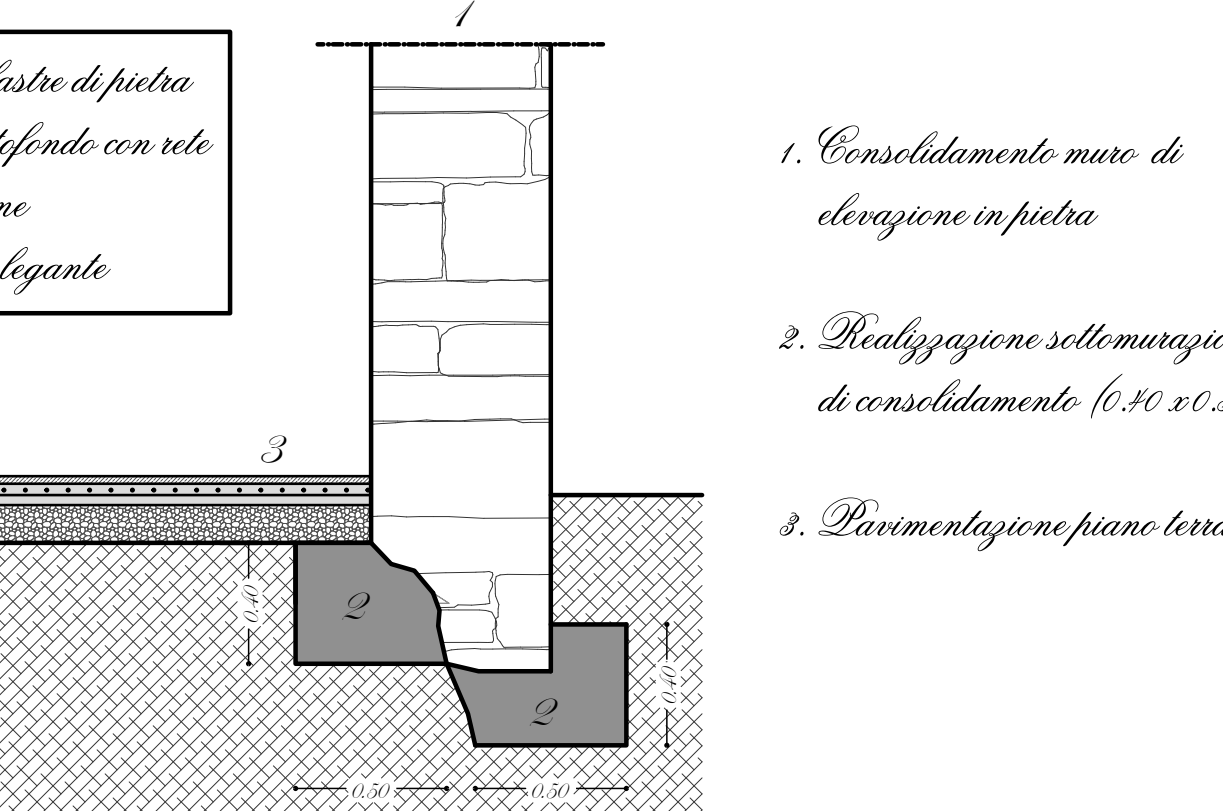

1. Consolidamento muro di elevazione in pietra
3. Pavimentazione piano terra

Le seguenti particolari danno delle indicazioni sui risultati
architettonici che il progetto persegue, tuttavia, a seconda di
quanto riferito in loco in fase di scavo e di risanamento
del bene, essi potranno essere soggetti a integrazioni in
fase di realizzazione delle opere da parte della D.L.

Particolare ① scala 1:25
PORTA PIANO TERRA

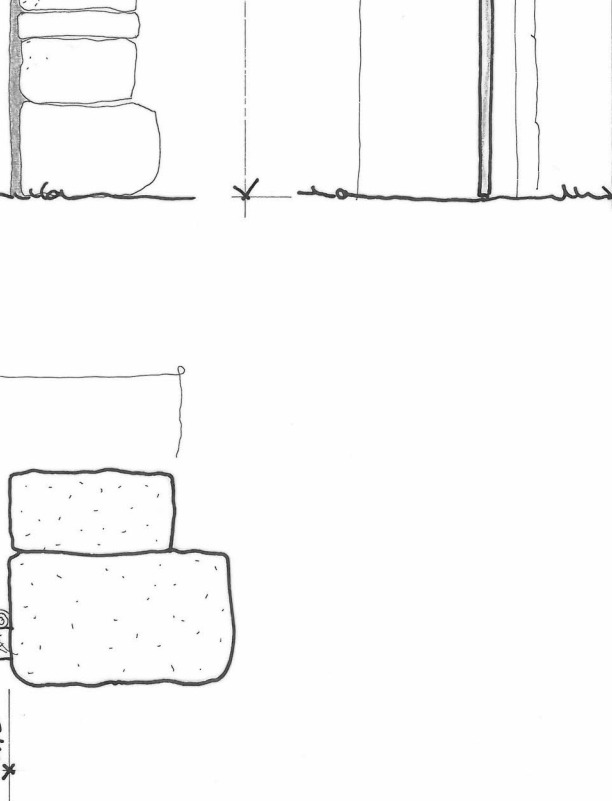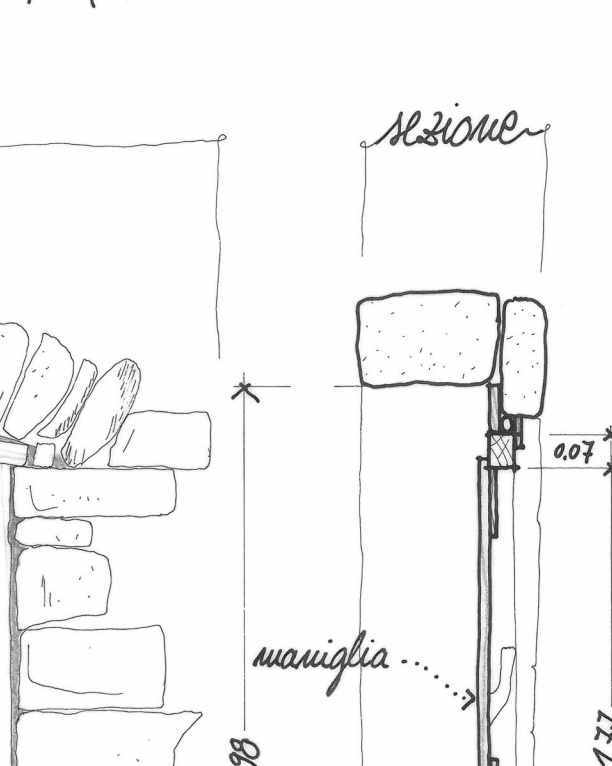

Chiusa realizzata












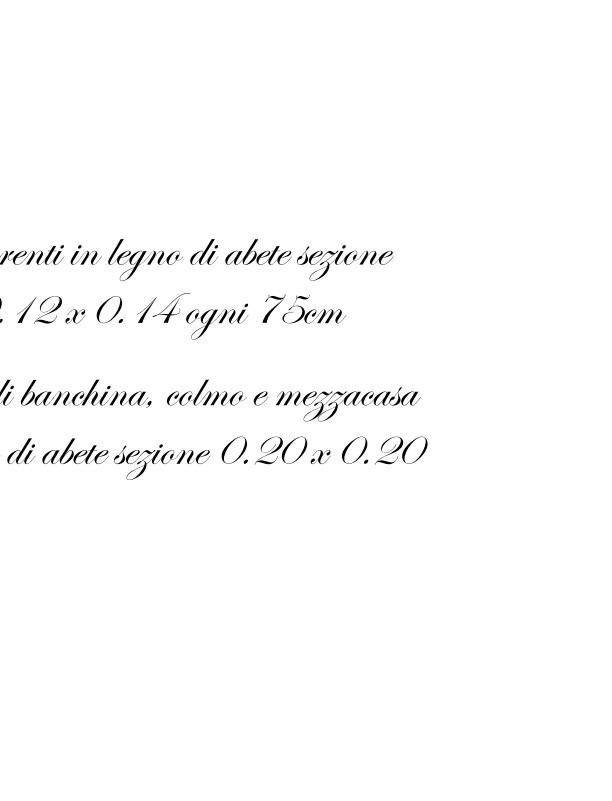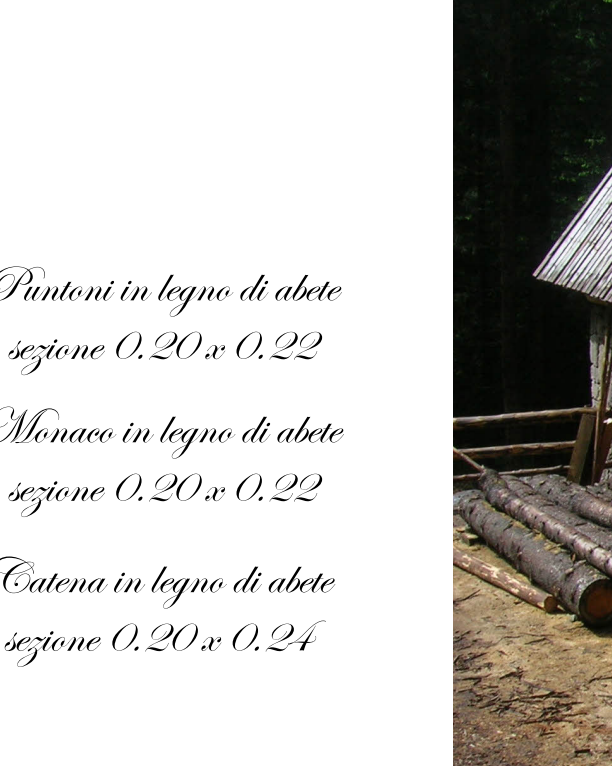












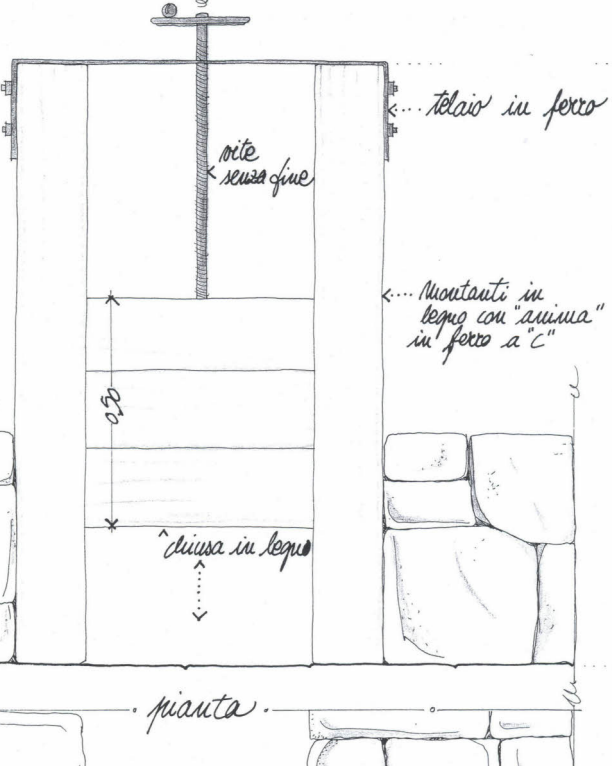





