


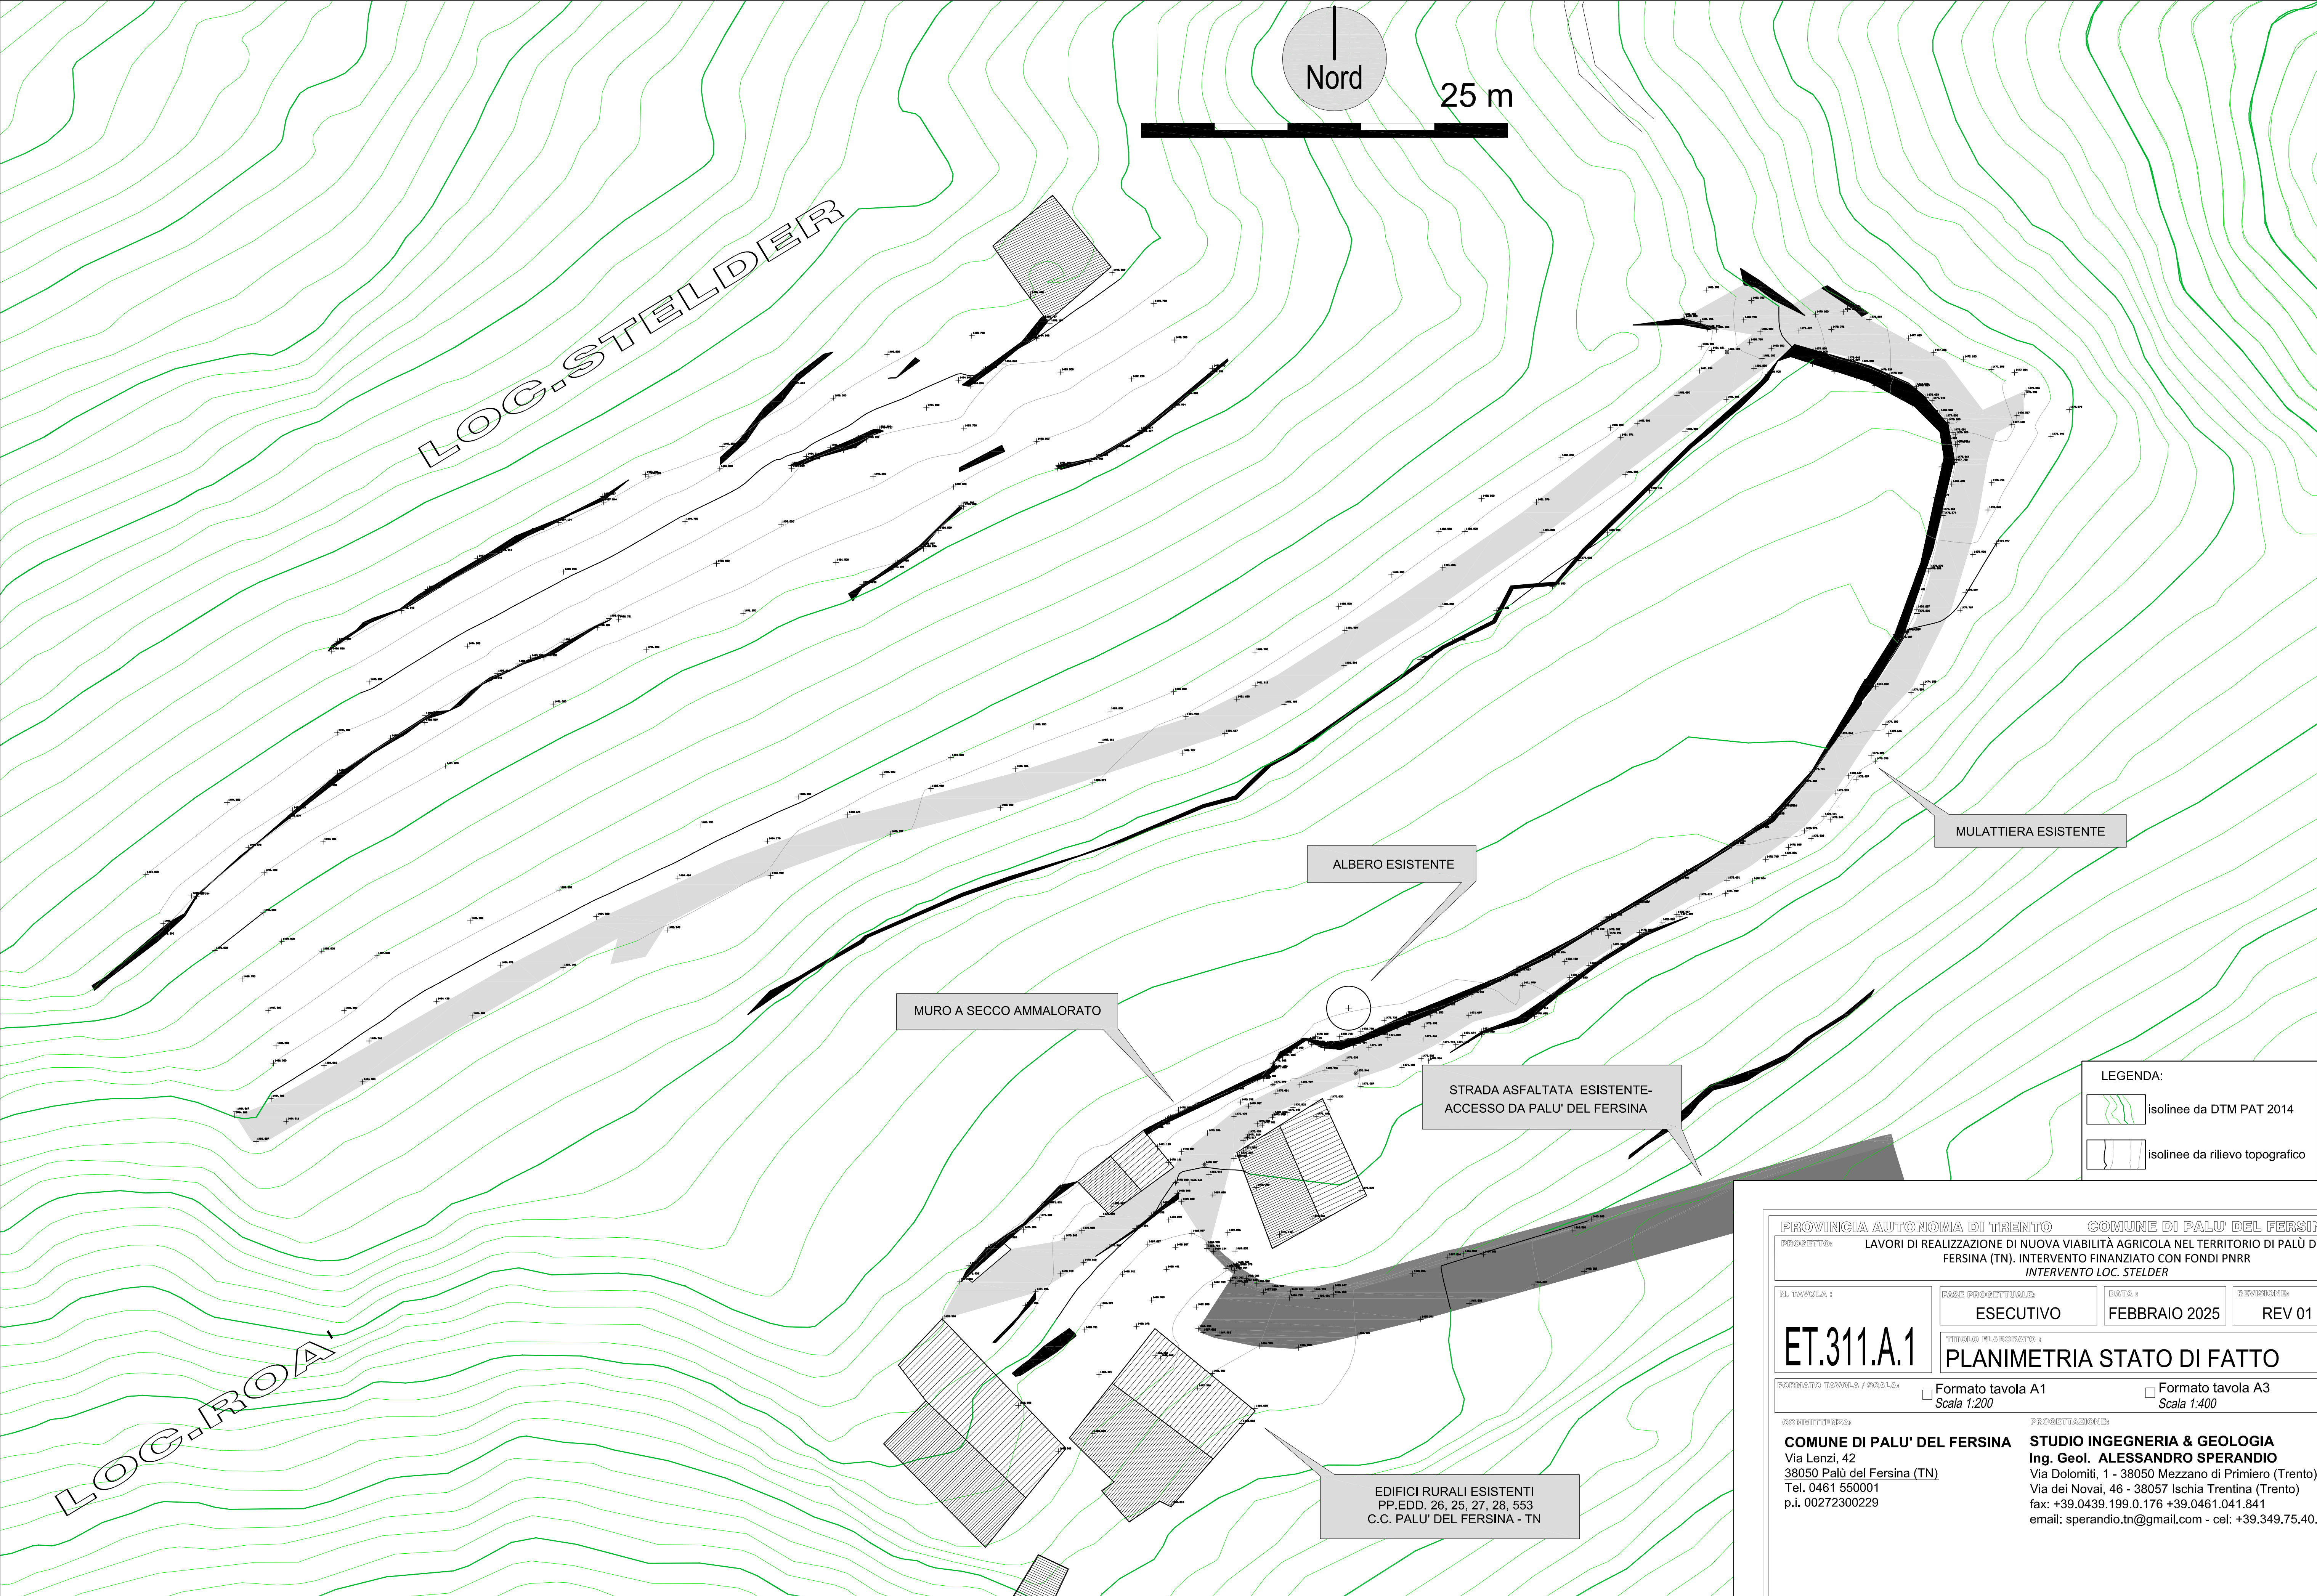

|   |  |                                                        |  |
|---|--|--------------------------------------------------------|--|
| PROVINCIA AUTONOMA DI TRENTO   |  | COMUNE DI PALU' DEL FERSINA                            |  |
| PROGETTO: LAVORI DI REALIZZAZIONE DI NUOVA VIABILITÀ AGRICOLA NEL TERRITORIO DI PALÙ DEL FERSINA (TN). INTERVENTO FINANZIATO CON FONDI PNRR<br>INTERVENTO LOC. STELDER |  |                                                        |  |
| N. TAVOLA :   |  | FASE PROGETTUALE :                                     |  |
| ET.311.A.1   |  | ESECUTIVO                                              |  |
|   |  | DATA :                                                 |  |
|   |  | FEBBRAIO 2025                                          |  |
|   |  | REVISIONE :                                            |  |
|   |  | REV 01                                                 |  |
| TITOLO ELABORATO :   |  |                                                        |  |
| PLANIMETRIA STATO DI FATTO   |  |                                                        |  |
| FORMATO TAVOLA / SCALA :   |  |                                                        |  |
| <input type="checkbox"/> Formato tavola A1<br>Scala 1:200   |  |                                                        |  |
| <input type="checkbox"/> Formato tavola A3<br>Scala 1:400   |  |                                                        |  |
| CONDIRETTORE :   |  | PROGETTATORE :                                         |  |
| COMUNE DI PALU' DEL FERSINA   |  | STUDIO INGEGNERIA & GEOLOGIA                           |  |
| Via Lenzi, 42   |  | Ing. Geol. ALESSANDRO SPERANDIO                        |  |
| 38050 Palù del Fersina (TN)   |  | Via Dolomiti, 1 - 38050 Mezzano di Primiero (Trento)   |  |
| Tel. 0461 550001   |  | Via dei Novai, 46 - 38057 Ischia Trentina (Trento)     |  |
| p.i. 00272300229   |  | fax: +39.0439.199.0.176 +39.0461.041.841               |  |
|   |  | email: sperandio.tn@gmail.com - cel: +39.349.75.40.811 |  |