


curva	R [m]	α [°]	L arco [m]
1	5.50	138	13.21
2	116.20	17	34.13
3	20.00	7	2.42
4	50.00	2	1.73
5	20.00	24	8.45
6	10.00	17	2.92
7	15.00	22	5.72

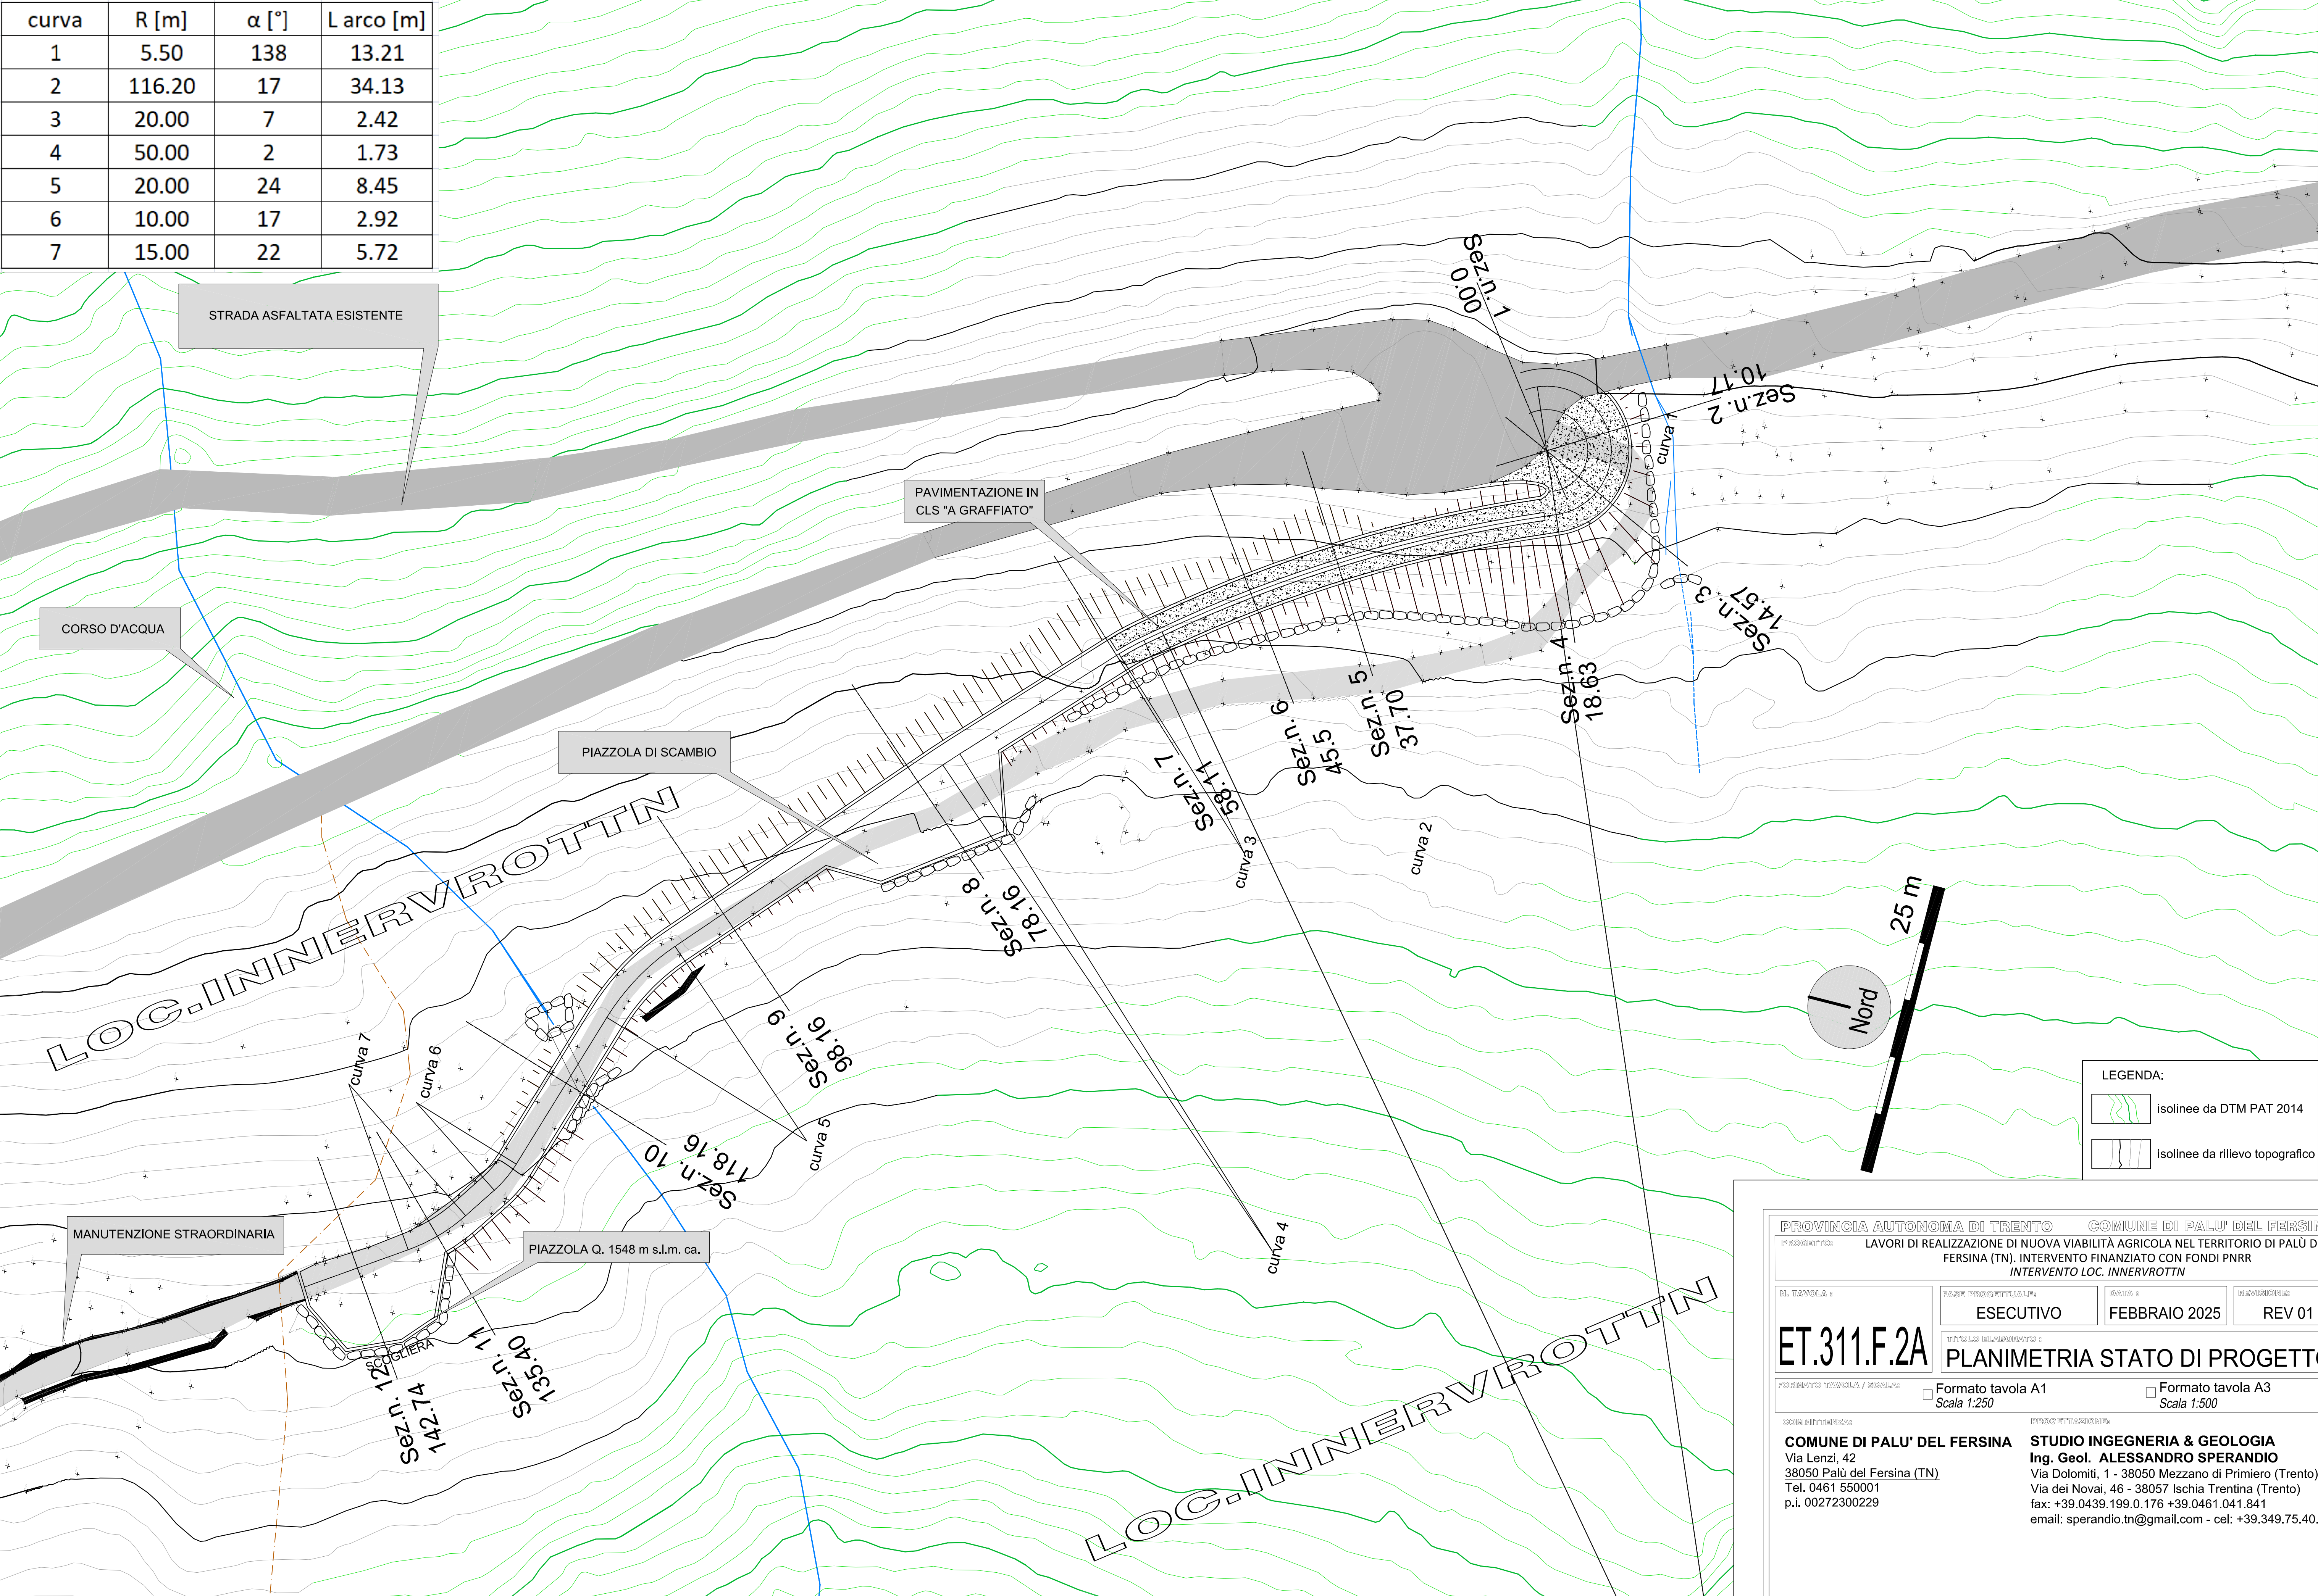

PROVINCIA AUTONOMA DI TRENTO

COMUNE DI PALU' DEL FERSINA

PROGETTO:

LAVORI DI REALIZZAZIONE DI NUOVA VIABILITÀ AGRICOLA NEL TERRITORIO DI PALÙ DEL FERSINA (TN). INTERVENTO FINANZIATO CON FONDI PNRR
INTERVENTO LOC. INNERVROTTN

AL TAVOLA :

ET.311.F.2A

FASE PROGETTUALE:

ESECUTIVO

DATA :

FEBBRAIO 2025

REVISIONE:

REV 01

TITOLO ELABORATO :

PLANIMETRIA STATO DI PROGETTO

FORMATO TAVOLA / SCALE:

☐ Formato tavola A1
Scala 1:250

☐ Formato tavola A3
Scala 1:500

CONDUTTORI:

COMUNE DI PALU' DEL FERSINA
Via Lenzi, 42
38050 Palù del Fersina (TN)
Tel. 0461 550001
p.i. 00272300229

PROGETTATORI:

STUDIO INGEGNERIA & GEOLOGIA
Ing. Geol. ALESSANDRO SPERANDIO
Via Dolomiti, 1 - 38050 Mezzano di Primiero (Trento)
Via dei Novai, 46 - 38057 Ischia Trentina (Trento)
fax: +39.0439.199.0.176 +39.0461.041.841
email: sperandio.tn@gmail.com - cel: +39.349.75.40.811